სართული 1 აწონვის ზონა
პირველი 0.00 ნიშნული
მ 1:200

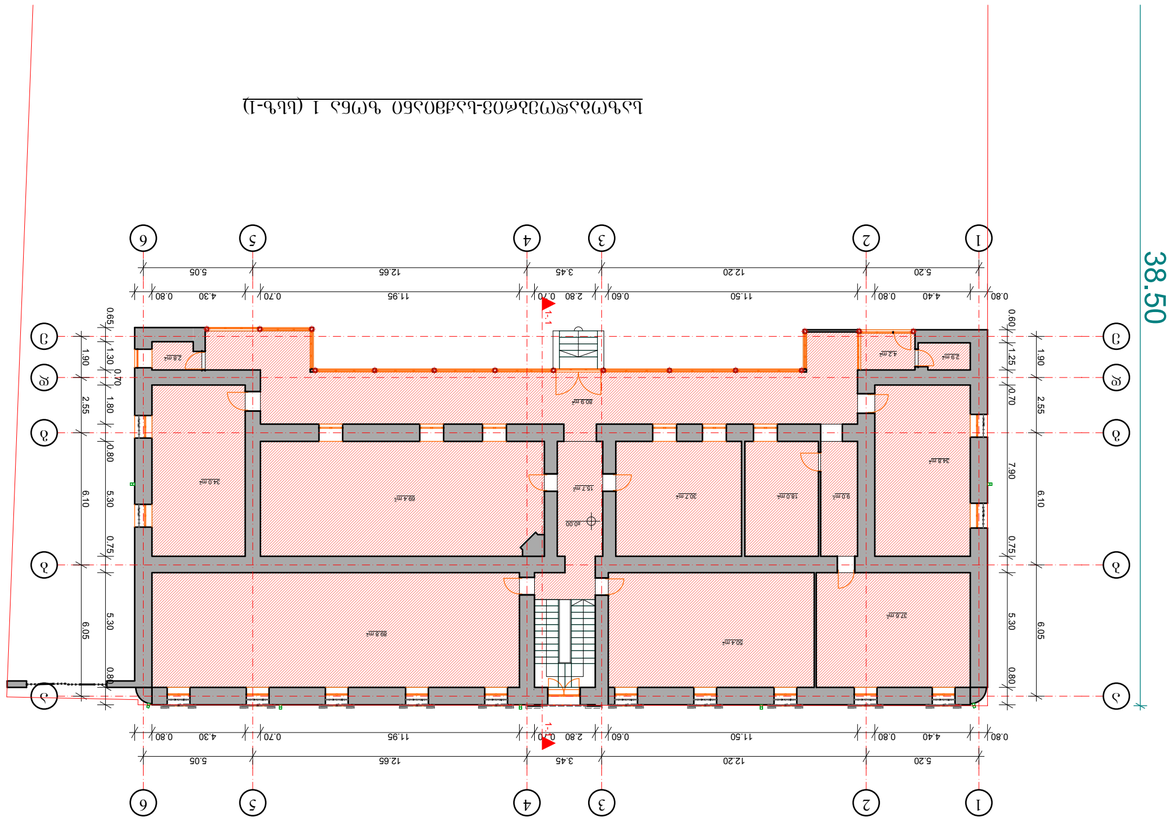

სართული 1 (ცხრ-1)

პროექტის ავტორი:	არქიტექტორი ანა ბერიძე

საპროექტო 1 სართულის გეგმა
0.00 ნიშნულზე
მ 1:200



ფორმატი A-2	თბილისი 2012 ფურცელთა №	ფაილის სახელი

ექსპლიკაცია:

პირობითი ნიშნები:

- ნაკვეთის საზღვარი
- ჭრილის ხაზი
- ექსპლიკაციის ნუმერაცია
- არქიტექტურული ნიშნული
- განაშენიანების რეგულირების ხაზი

შენიშვნები

მისამართი: ჩოლოყაშვილის 53

პროექტის სახელწოდება:
თბილისის ჰუმანიტარული უნივერსიტეტი

სტადია	**პროექტი**	
ფურცელი	ფურცელი	
თანამდებობა	გვარი	ხელმოწერა
დირექტორი	გ.ბენდელიანი	
არქიტექტორი	ი.გოგოხია	
კონსტრუქტორი		
შეასრულა		

საპროექტო ლოგო	**მისამართი**
BIJI ARCHITECTURE BIJI ARCHITECTURE	ქ. თბილისი შარტავას 14ა TEL: 895 55-35-74 899 75-28-88

მასშტაბი	1:100	
თარიღი		
სტადია	ფურცელი	ფურცლები
პროექტი	ა-01	

ᲐᲮᲐᲚᲘ ᲨᲔᲜᲝᲑᲘᲡ ᲛᲨᲔᲜᲔᲑᲚᲝᲑᲘᲡ ᲞᲠᲝᲔᲥᲢᲘ 2 ᲡᲐᲮᲔᲚᲘ
3.95 ᲮᲔᲢᲐᲒᲣᲚᲘ
ᲛᲐᲡᲨᲢᲐᲑᲘ 1:200

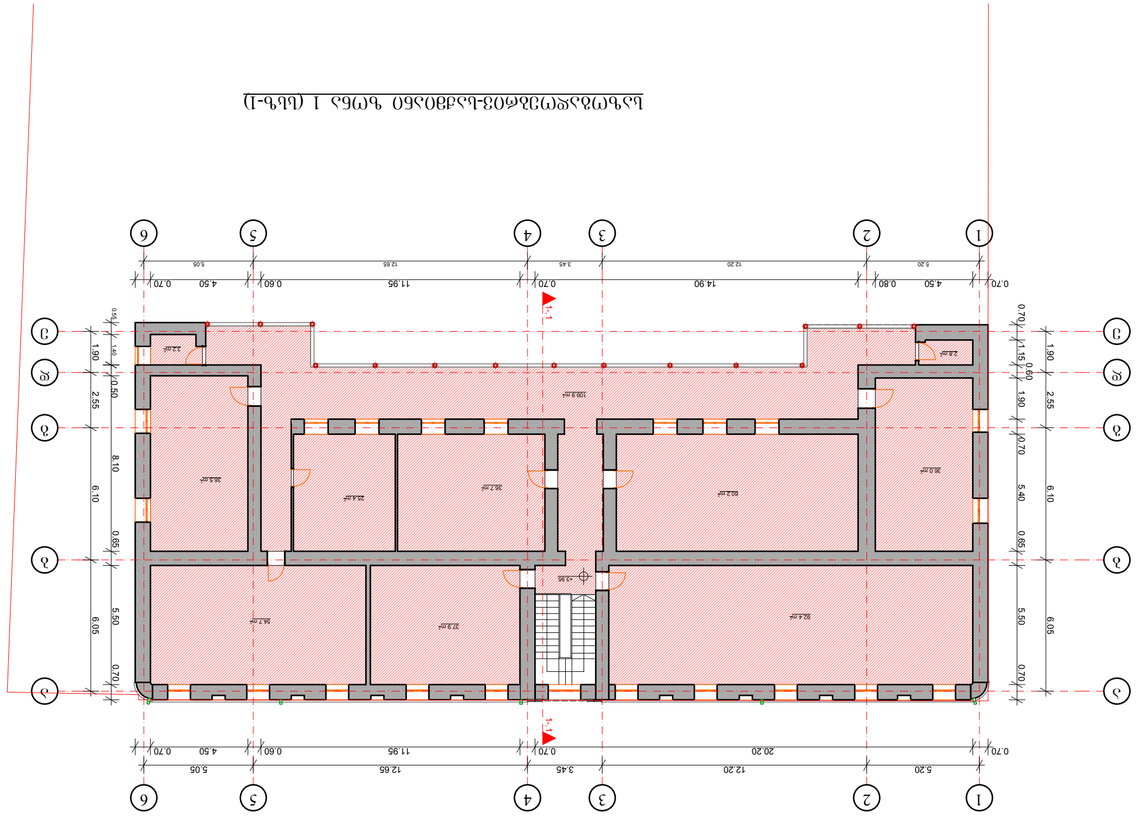

ᲚᲘᲪᲔᲜᲖᲘᲠᲔᲑᲣᲚᲘ ᲐᲠᲥᲘᲢᲔᲥᲢᲘᲡ ᲞᲠᲝᲔᲥᲢᲘᲡ ᲐᲕᲢᲝᲠᲘ

ᲒᲘᲒᲘ ᲛᲔᲠᲐᲑᲘᲨᲕᲘᲚᲘ	ᲒᲘᲒᲘ ᲛᲔᲠᲐᲑᲘᲨᲕᲘᲚᲘ
ᲡᲐᲮᲔᲚᲘ	ᲒᲘᲒᲘ ᲛᲔᲠᲐᲑᲘᲨᲕᲘᲚᲘ
ᲓᲐᲛᲢᲙᲘᲪᲔᲑᲘᲡ ᲜᲝᲛᲔᲠ

საპროექტო 2 სართულის გეგმა 3.95 ნიშნულზე მ 1:200

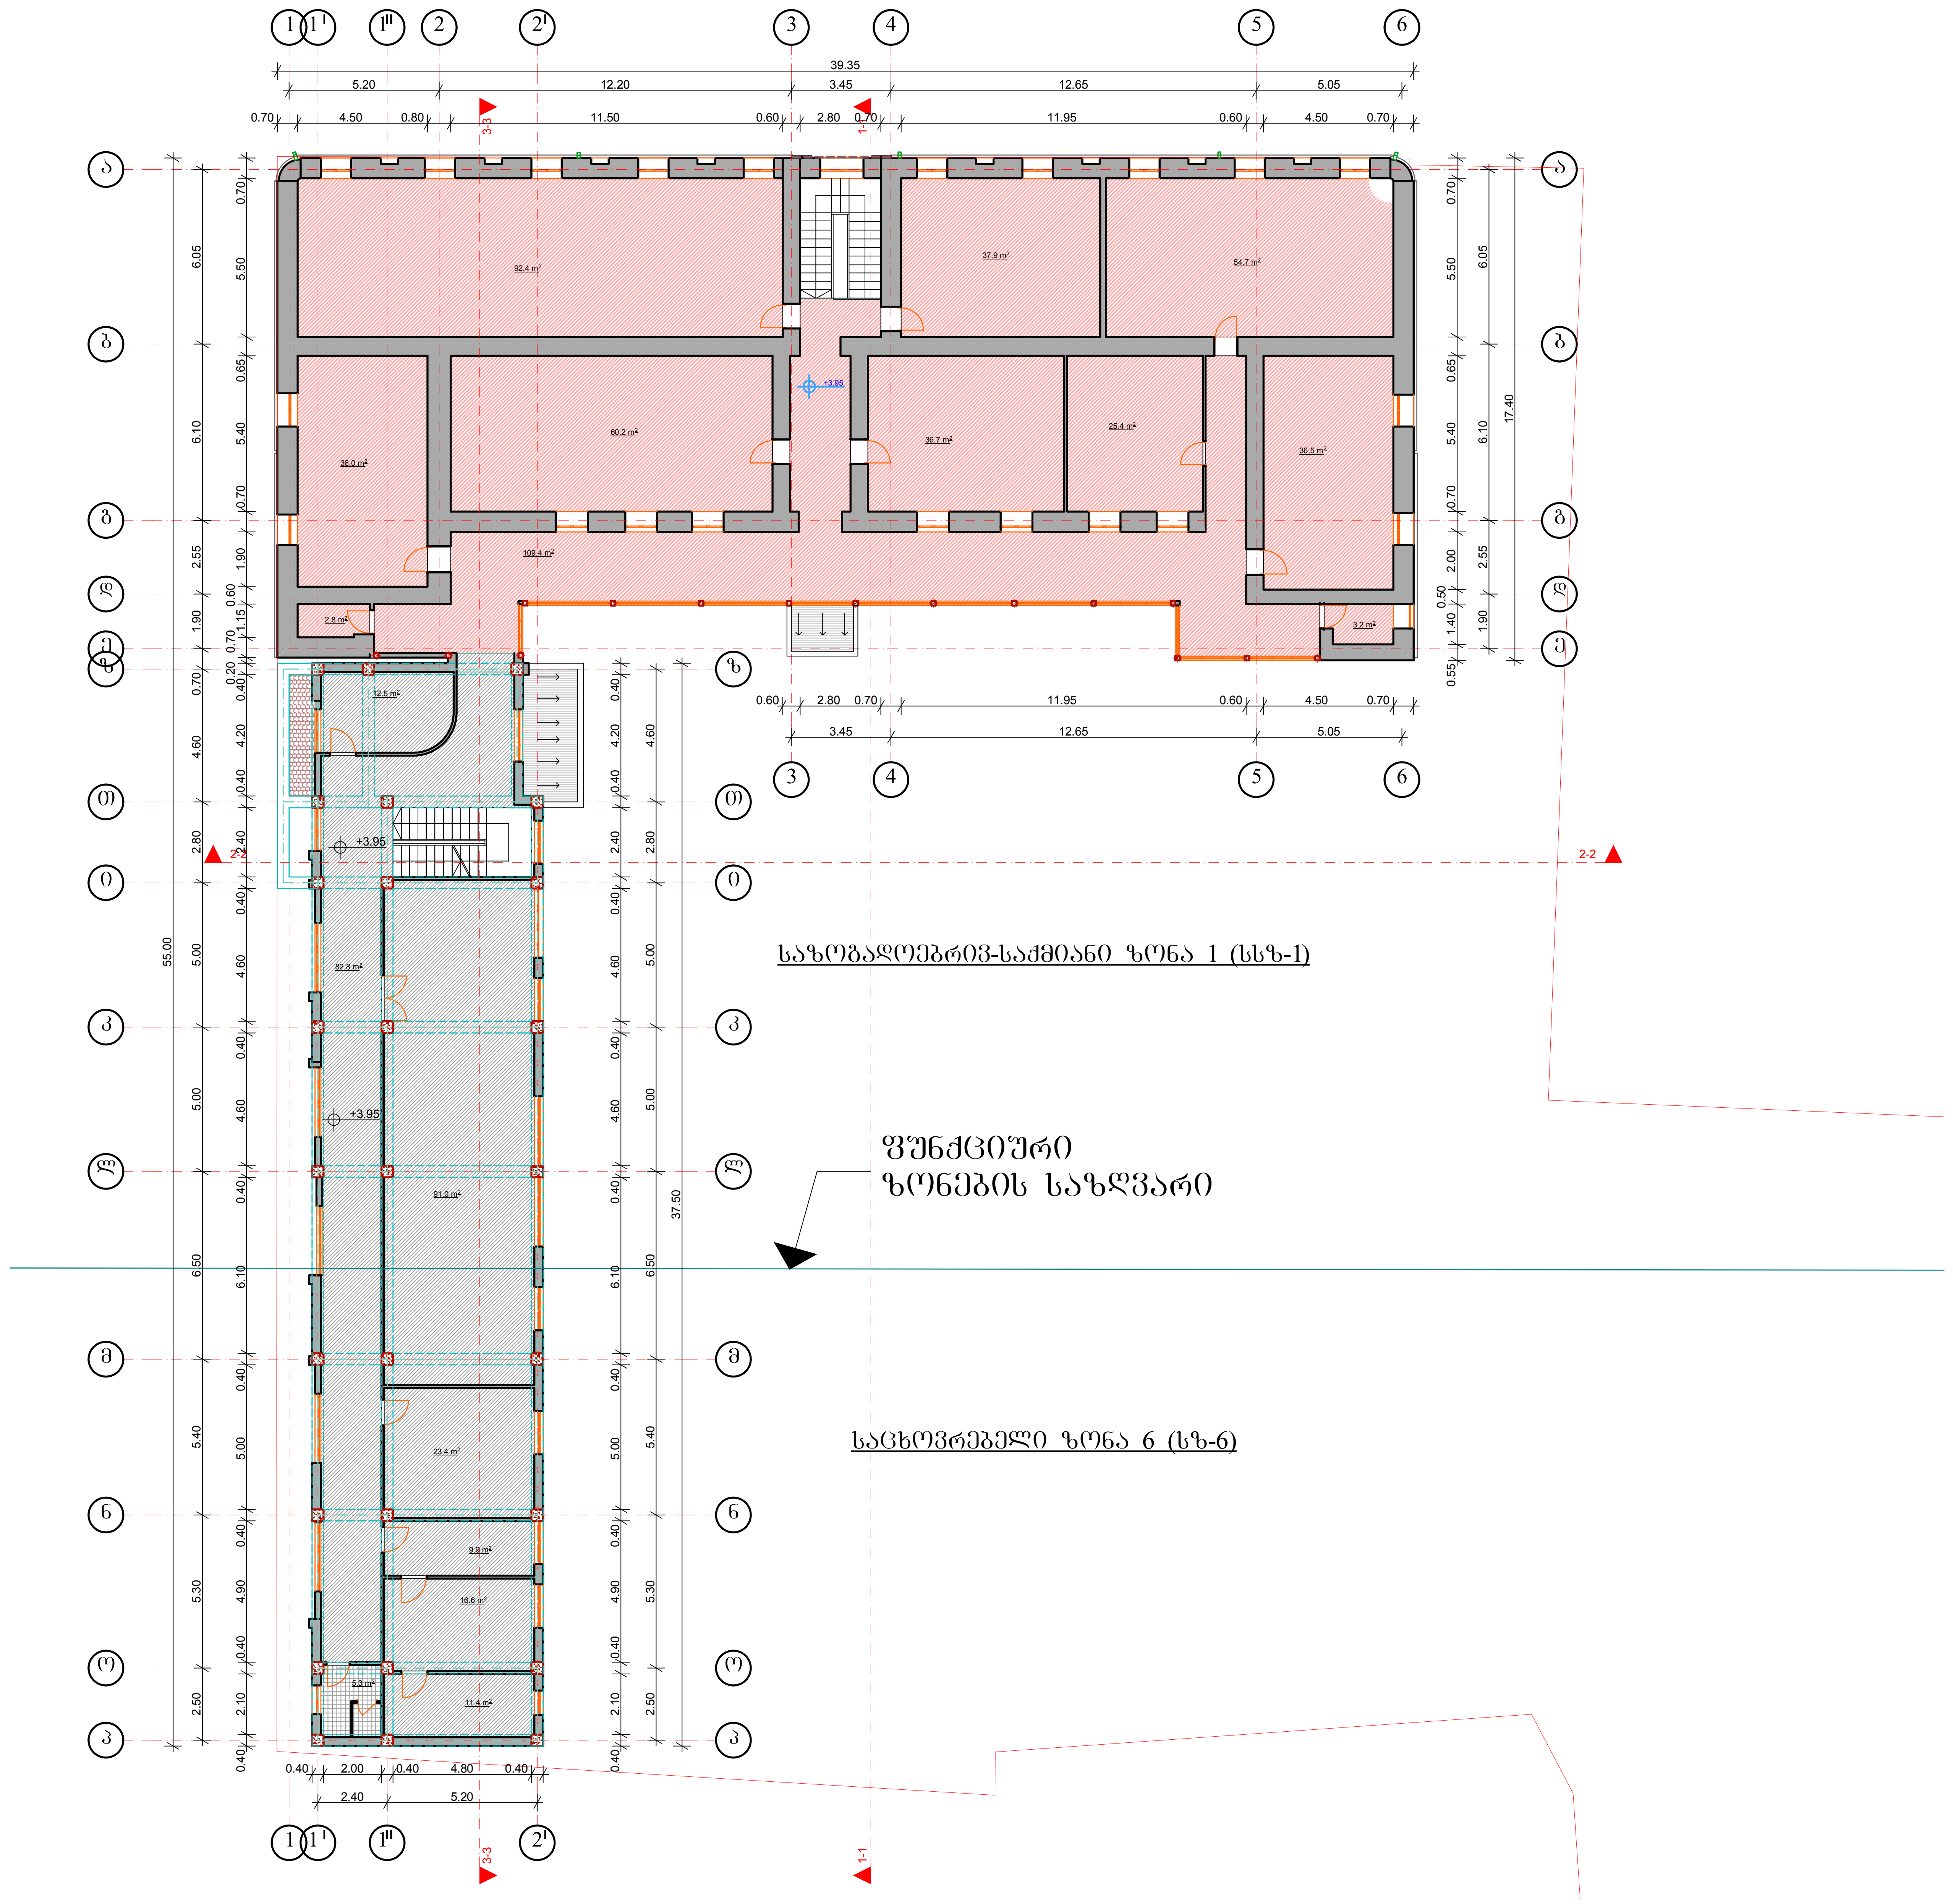

ფორმატი A-2	თბილისი 2012 ფურცელთა №	ფაილის სახელი

ექსპლიკაცია:

პირობითი ნიშნები:
- ნაკვეთის საზღვარი
- ჭრილის ხაზი
- ექსპლიკაციის ნუმერაცია
- არქიტექტურული ნიშნული
- განაშენიანების რეგულირების ხაზი

შენიშვნები

მისამართი: ჭოლოყაშვილის 53

პროექტის სახელწოდება:
თბილისის ჰუმანიტარული უნივერსიტეტი

სტადია	პროექტი	
ფურცელი	ფურცელი	
თანამდებობა	გვარი	ხელმოწერა
დირექტორი	გ.ბენდელიანი	
არქიტექტორი	ი.გოგოხია	
კონსტრუქტორი		
შეასრულა		

საპროექტო ლოგო	მისამართი
BIJI ARCHITECTURE	ქ. თბილისი შარტავას 14ა TEL: 895 55-35-74 899 75-28-88

მასშტაბი	1:100	
თარიღი		
სტადია	ფურცელი	ფურცლები
პროექტი	ა-01	

3 სართულის გეგმა 7.70 ნიშნულზე მ 1:200

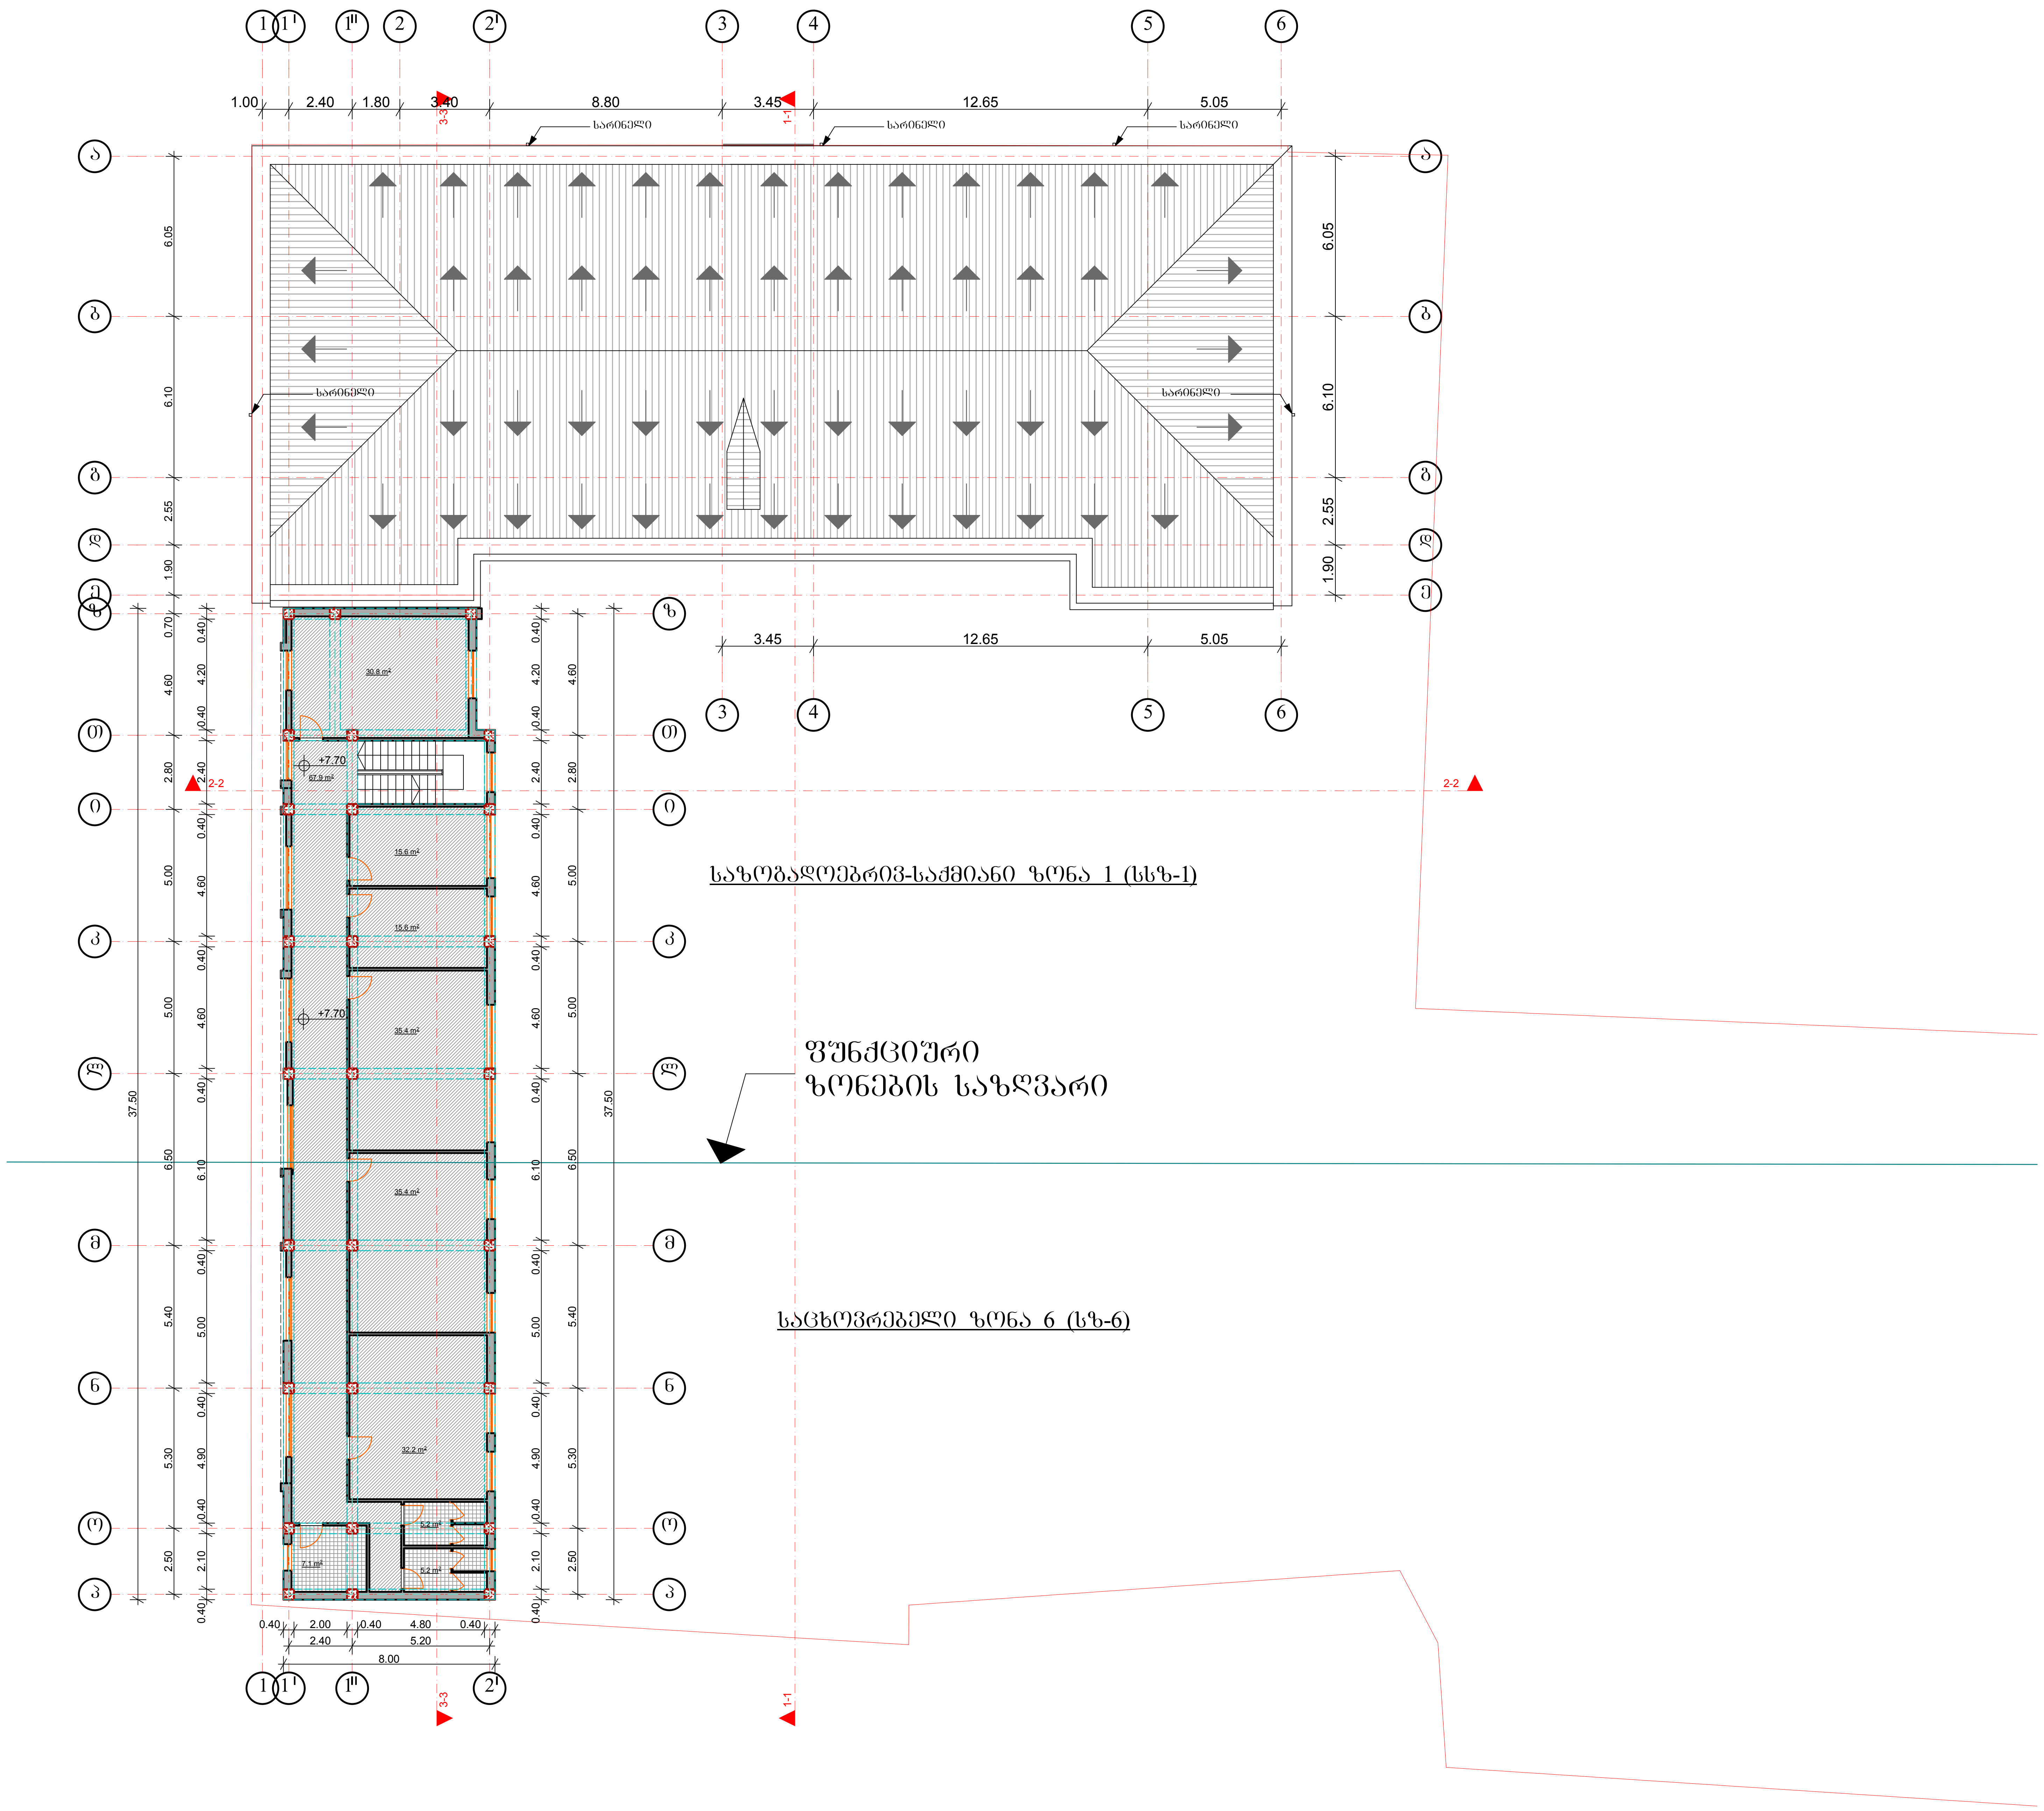

ფორმატი A-2	თბილისი 2012 შეკვეთა №	ფაილის სახელი

ექსპლიკაცია:

პირობითი ნიშნები:
- ნაკვეთის საზღვარი
- ჭრილის ხაზი
- ექსპლიკაციის ნუმერაცია
- არქიტექტურული ნიშნული
- განაშენიანების რეგულირების ხაზი

შენიშვნები

მისამართი: ჩოლოყაშვილის 53

პროექტის სახელწოდება:
თბილისის ჰუმანიტარული უნივერსიტეტი

სტადია	პროექტი	
ფურცელი	ფურცელი	
თანამდებობა	გვარი	ხელმოწერა
დირექტორი	გ.ბენდელიანი	
არქიტექტორი	ი.ბობოხია	
კონსტრუქტორი		
შეასრულა		

საპროექტო ლოგო	მისამართი
BIJI ARCHITECTURE	ქ. თბილისი შარტავას 14ა TEL: 895 55-35-74 899 75-28-88

მასშტაბი	1:100	
თარიღი		
სტადია	ფურცელი	ფურცლები
პროექტი	ა-01	

არსებული სახურავის გეგმა
მ 1:200

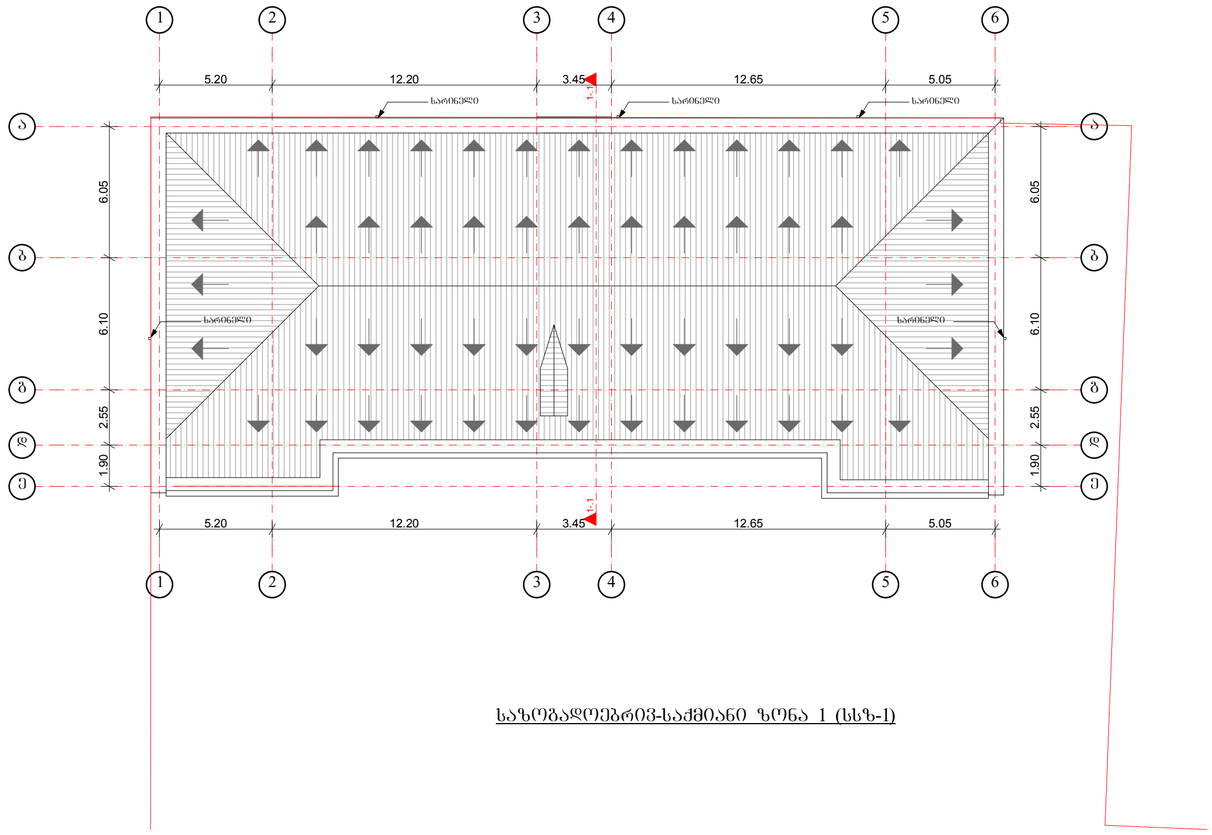

საზოგადოებრივ-საქმიანი ზონა 1 (სსზ-1)

ფორმატი A-2 | თბილისი | ფაილის სახელი

ექსპლიკაცია:

პირობითი ნიშნები:

- ნაკვეთის საზღვარი
- ჭრილის ხაზი
- ექსპლიკაციის ნუმერაცია
- არქიტექტურული ნიშნული
- განაშენიანების რეგულირების ხაზი

შენიშვნები

მისამართი: ჩოლოყაშვილის 53

პროექტის სახელწოდება:
თბილისის კომპანიტარული უნივერსიტეტი

სტადია	პროექტი	
წერილი	წერილი	
თანამფლობა	გვარი	ხელმოწერა
დირექტორი	გვარი	
არქიტექტორი	გვარი	
კონსტრუქტორი		
შესრულა		

საპროექტო ლოგო | მისამართი

BIJI ARCHITECTURE

ქ. თბილისი
შარტავას 14ა
TEL: 895 55-35-74
899 75-28-88

მასშტაბი	1:100	
თარიღი		
სტადია	წერილი	წერილები
პროექტი	ა-01	

საპროექტო სახურავის გეგმა
მ 1:200

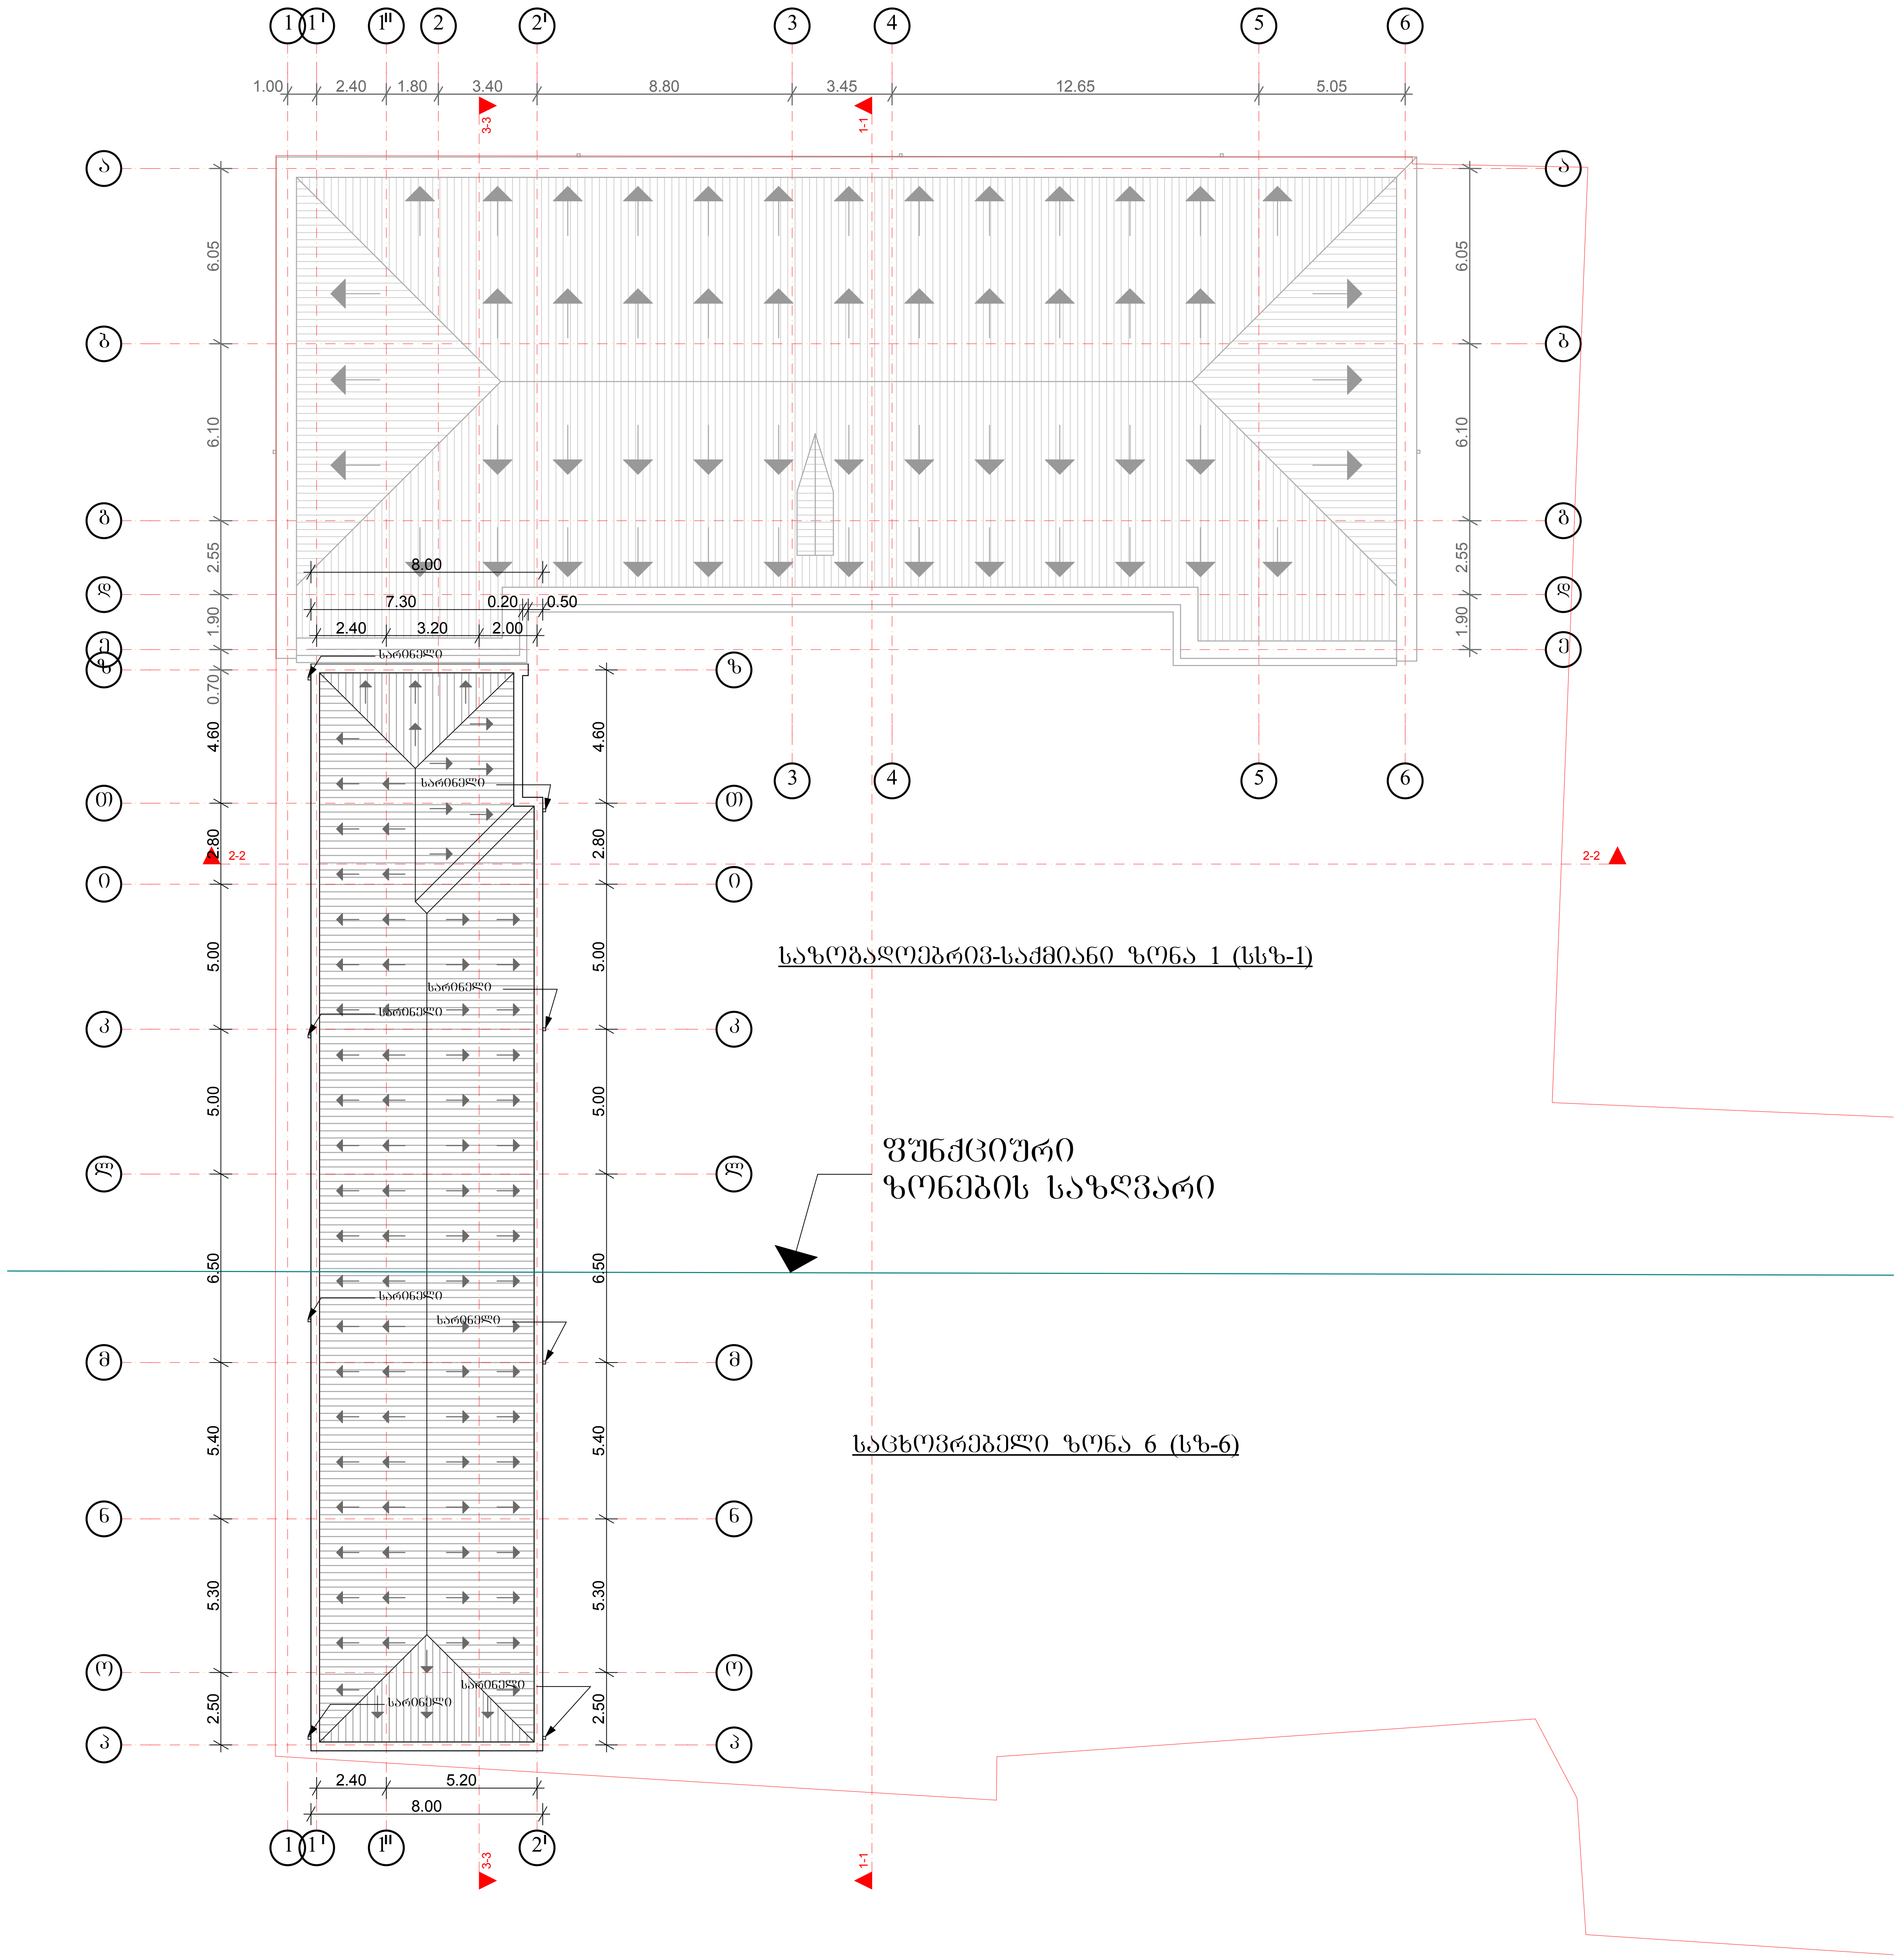

ფორმატი A-2	თბილისი 2012 / ფურცელთა №	ფაილის სახელი

ექსპლიკაცია:

პირობითი ნიშნები:

- ნაკვეთის საზღვარი
- ჭრილის ხაზი
- ექსპლიკაციის ნუმერაცია
- არქიტექტურული ნიშნული
- განაშენიანების რეგულირების ხაზი

შენიშვნები

მისამართი: ჩოლოყაშვილის 53

პროექტის სახელწოდება:
თბილისის ჰუმანიტარული უნივერსიტეტი

სტადია	პროექტი	
ფურცელი	ფურცელი	
თანამდებობა	გვარი	ხელმოწერა
დირექტორი	გ.ბენდელიანი	
არქიტექტორი	ი.გოგოხია	
კონსტრუქტორი		
შეასრულა		

საპროექტო ლოგო	მისამართი
BIJI ARCHITECTURE BIJI ARCHITECTURE	ქ. თბილისი შარტავას 14ა TEL: 895 55-35-74 899 75-28-88

მასშტაბი	1:100	
თარაღი		
სტადია	ფურცელი	ფურცლები
პროექტი	ა-01	