






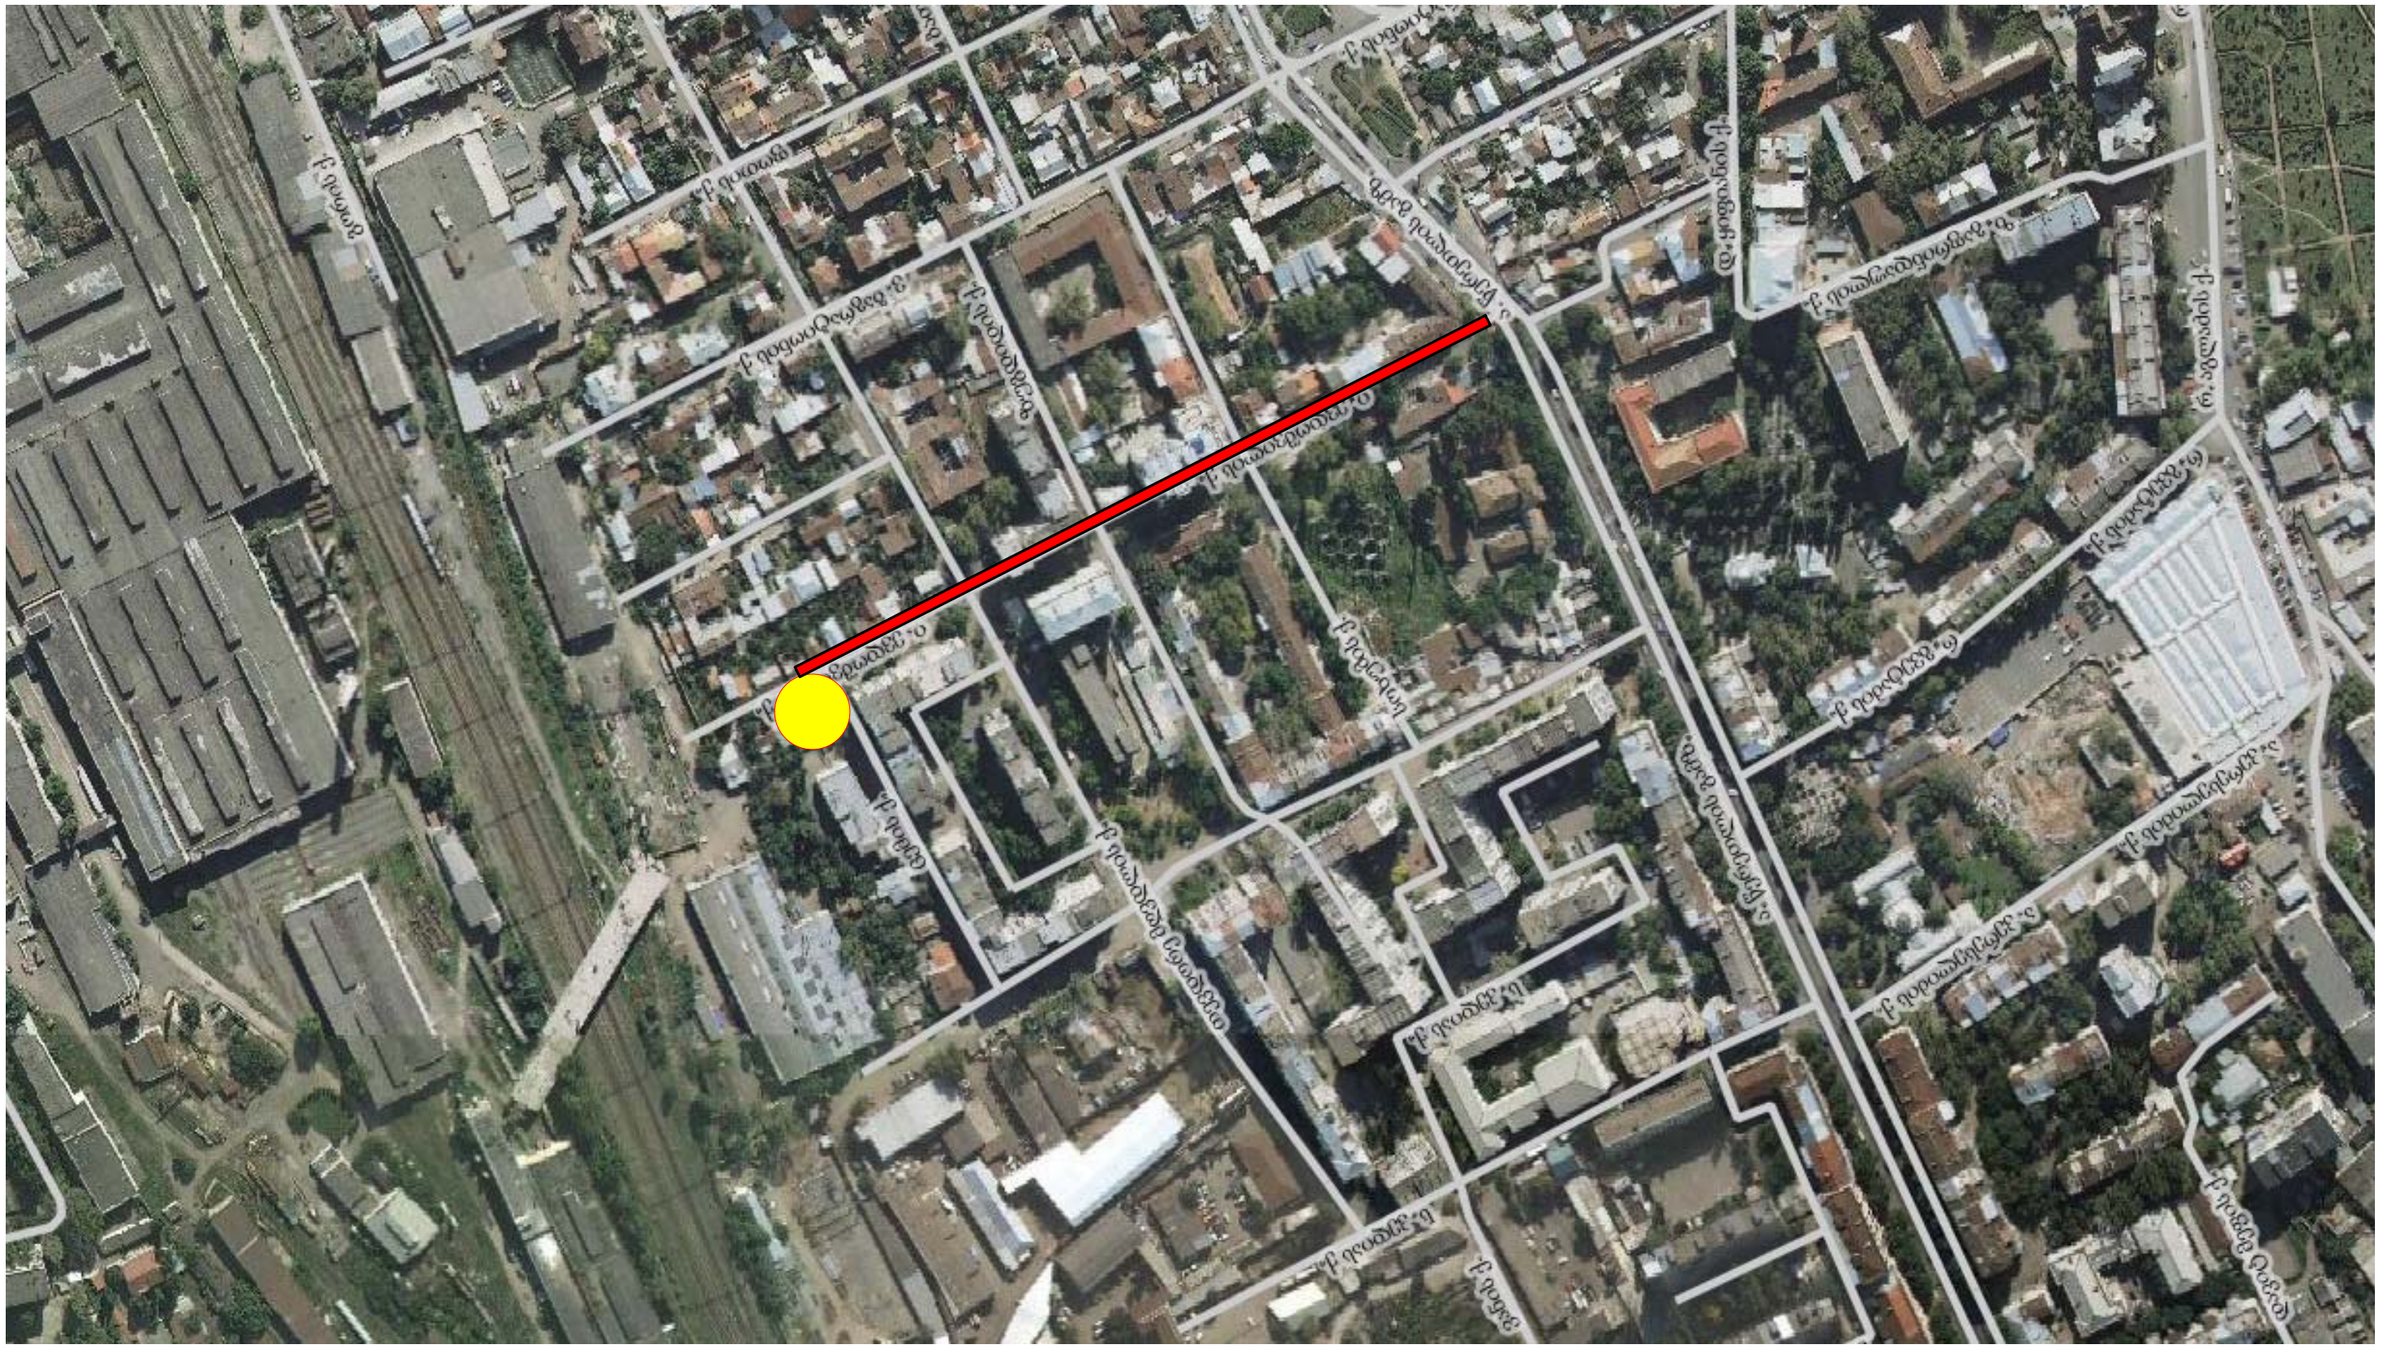


- საპროექტო ტერიტორია

- სატრანსპორტო ზონა




სიმაღლის ბანსაზღვრის სქემა მ 1:150

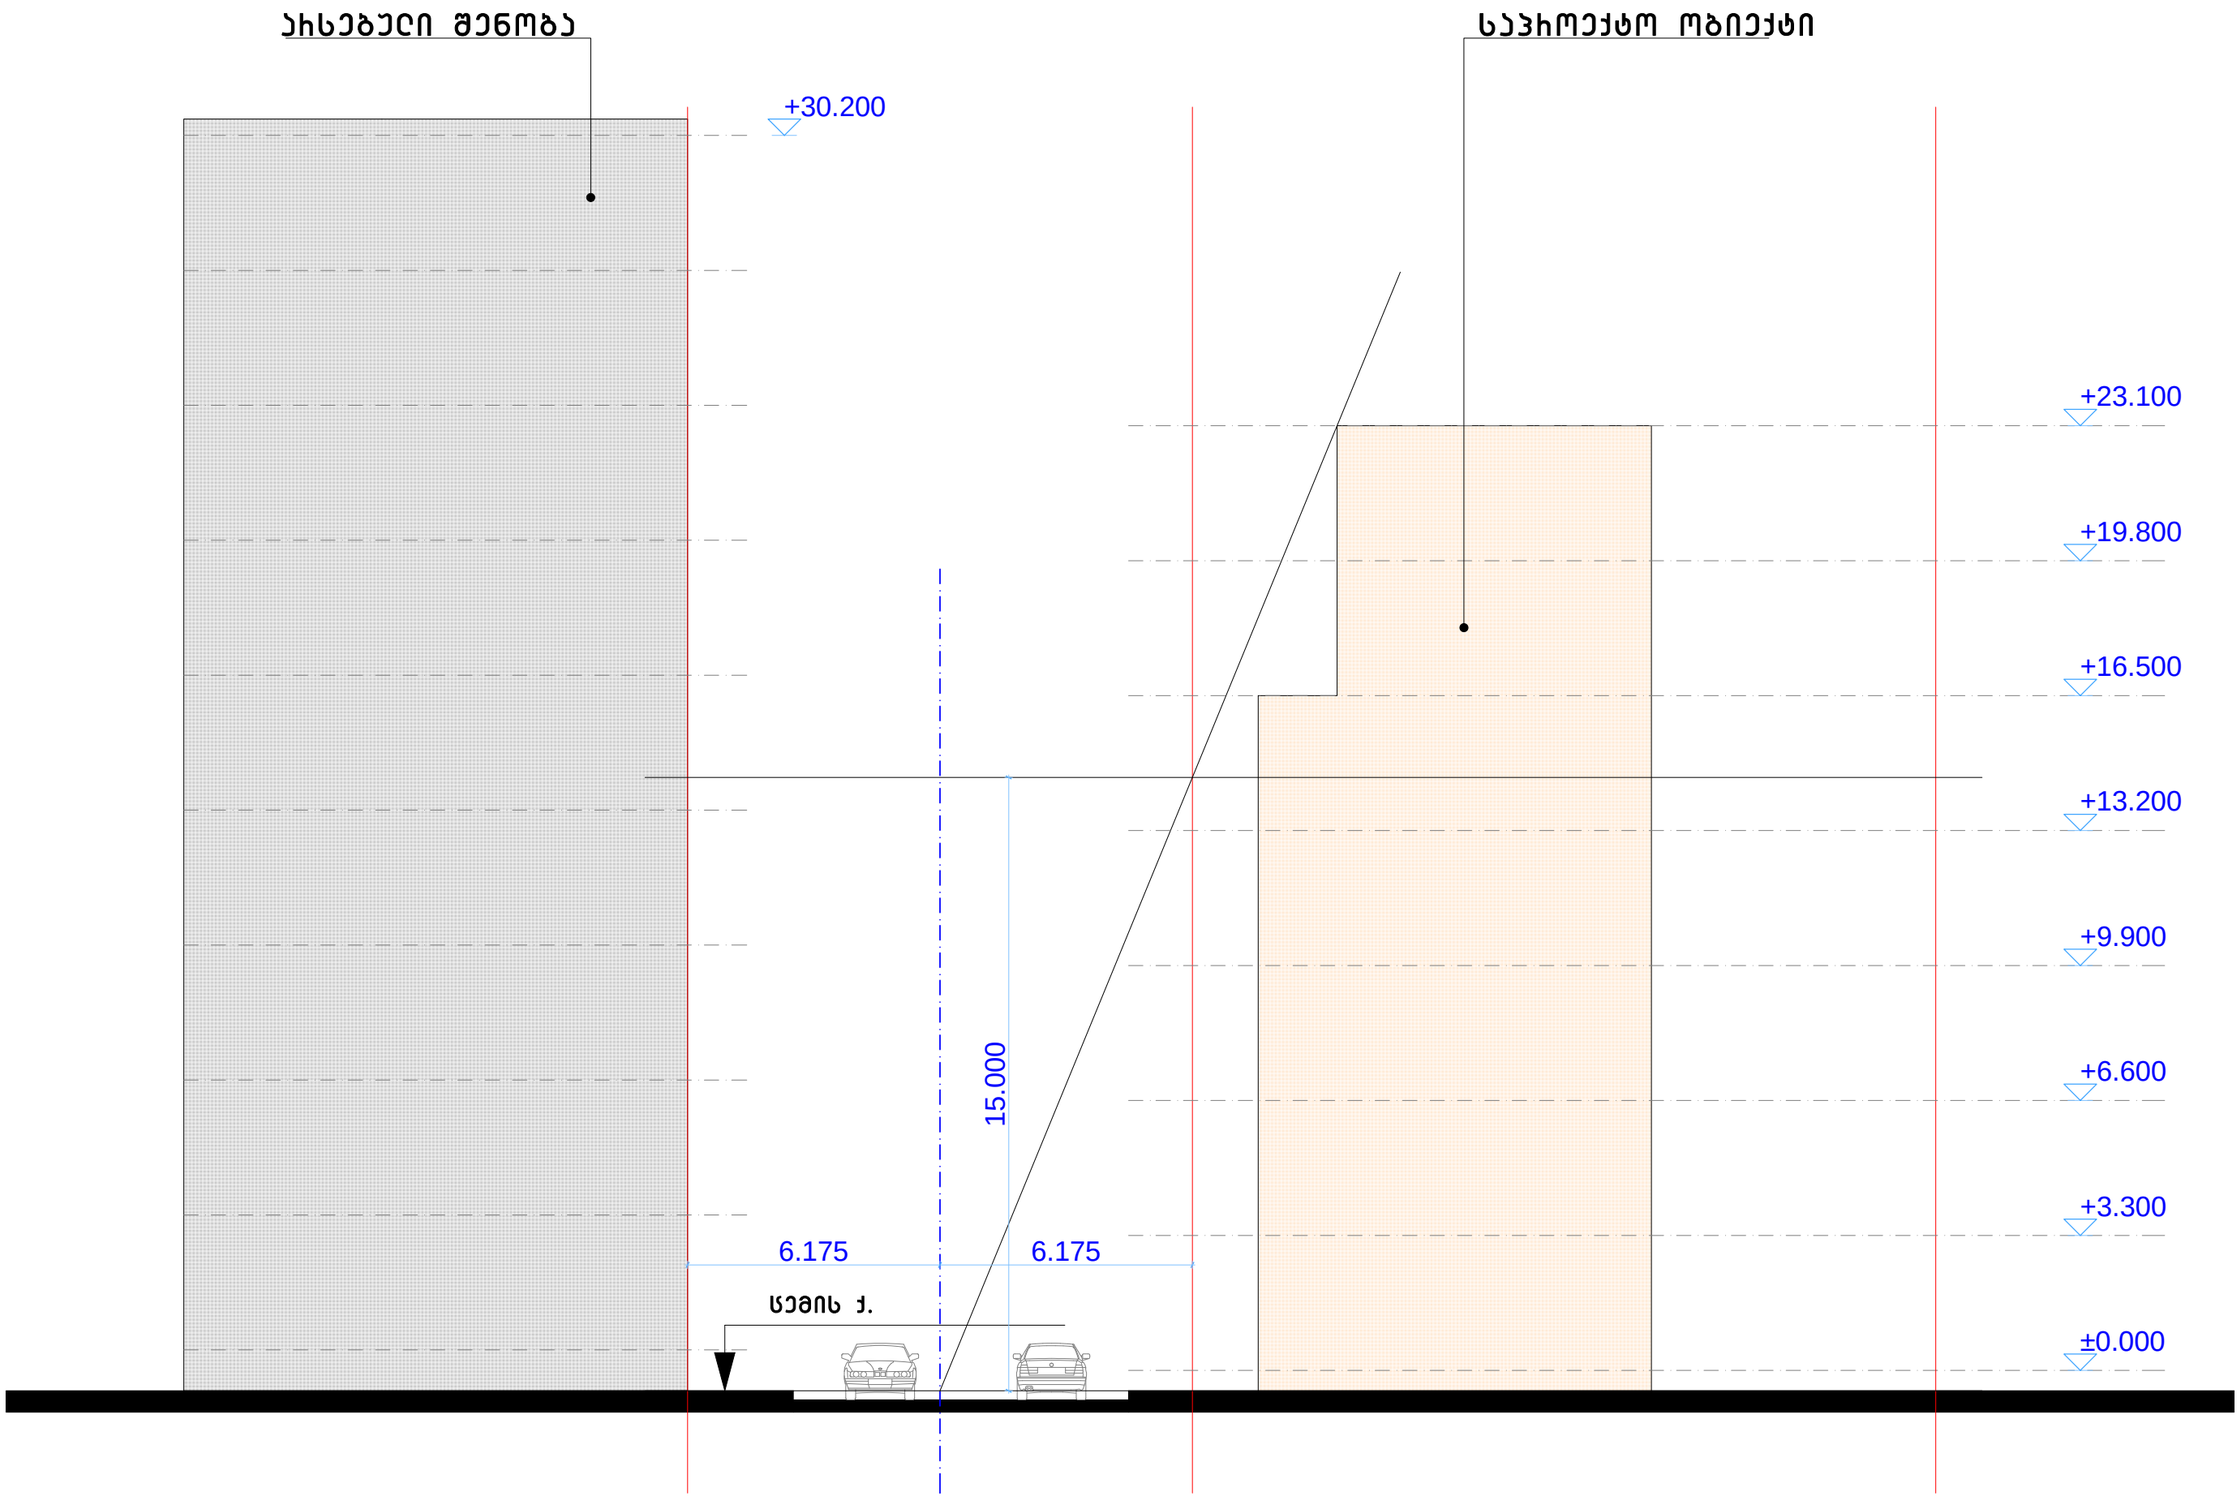

ტოპოგრაფიული გეგმა მ 1:200

3 ქ.ს

ქ.ს

ქ.ს

სარდაფი -1.3

9 ქ.ს

ქ.ს

ქ.ს

ქ.ს

ქ.ს

ვლდოშვილის ქუჩა

ვლდოშვილის ქუჩა

ბავი ჯიათ კ=50

418.640
418.605
418.481
418.779
418.979
419.167
419.203
419.392
420.341
419.414
419.287
419.271
418.580
418.810
419.013
419.335
419.409
419.214
419.129
418.870
419.144
418.661
418.972
418.920
419.224
418.720
418.806
419.127
419.260
419.258
419.096
419.163
419.279
419.136
419.197
-0.70
419.002
419.014
419.370
419.357
419.449
419.431
419.638
420.529
419.743
419.911
419.553
417.390
417.315
419.145
-1.00
419.922
419.896
419.797
420.982
420.155
419.878
419.781
419.686
419.638
419.588
419.531
419.325
419.036
418.865
418.949
418.813
418.764
418.744
418.809
418.459
413.721
-5.00
418.875
418.850
417.671
-1.20
417.691
419.060
-1.40
419.229
418.993
419.186
418.806
+3.10
ვარვარი
ქ=150
ქ=150
ქ=150
ქ=150
ქ=25
ქ=25
წ.ჭა
ძ.ჭა
ბ.ჭა
ელ.ბოძი

გენგეგმა მ 1:200

3 ქ.ს

9 ქ.ს

ქ.ს

ქ.ს

სიმაღლის განსაზღვრის სქემა მ 1:150

