A B ჩ D მამრაძის ქუჩის გაგრძელება 437.60 +14.10 +10.90 +7.70 +4.50 +17.30 +20.50 +23.70 +26.90 +30.10 +33.30 +36.50 +39.70 +41.00 0.00 -3.00 -6.00 +41.15 +39.65 +36.45 +33.25 +30.05 +23.65 +20.45 +17.25 +26.85 +14.05 +10.85 +7.65 +4.45 +1.25 -3.00 -6.00 0.00 (437.80) -0.05 +39.65 +44.10 -4.40 საპროექტო ობიექტის საკადასტრო საზღვარი საპროექტო ობიექტის საკადასტრო საზღვარი საპროექტო ობიექტის საკადასტრო საზღვარი მისამართი სტუდია არსი ქ.თბილისი ვაკე-საბურთალოს რაიონი თ.აბულაძის 31 ნახაზის დასახელება მასშტაბი ჭრილი 1-1 A-D ღერძებში თანამდებობა გვარი ხელმოწერა არქიტექტორი შეამოწმა ს.მირზიაშვილი პრ.ხელმძღვანელი გ.აბულაძე სტადია თარიღი ფურც.რაოდ. პროექტი ფურცელი # მ.1/100 650X650 24 ა-18 ფილე ი.შარაბიძე ეხპლ D chrilebi.დწგ layout ეხპლ chrili-1 15.01.2016`დ~ სახლი საცხოვრებელი კომპლექსი ნაძალადევში `ქარვასლის მოედანი~ განაშენიანების ფართი შენობის K2-ის საანგარიშო ფართი საერთო ფართი სამშენებლო მოცულობა სამშენებლო ფართი მათ შორის 0.00-ის ზევით (მà) 0.00-ის ქვევით (მà) მიწის ნაკვეთის ფართი ტექნიკურ-ეკონომიკური პარამეტრები შენობის კონსტრუქციული სიმაღლე 51.00 მ (-6.90 ნიშნულიდან +44.10 ნიშნულამდე) მათ შორის საცხოვრებელი ფართი საზაფხულო ფართი კომერციული ფართი სადარბაზოები და დერეფნები ავტოსადგომი დამხმარე ფართი 4354.0 მà 19978.5 მà 2896.3 მà 27442.9 მà 14657.9 მà 2891.8 მà 1260.4 მà 3535.5 მà 281.7 მà 4815.6 მà 30207.1 მà მათ შორის 0.00-ის ზევით (მá) 0.00-ის ქვევით (მá) 24539.8 მà 5667.3 მà 80981.3 მá 17001.9 მá 97983.2 მá მოშენების ფართი (K1) 1849.0 მà გამწვანების ფართი (K3) 225.4 მà

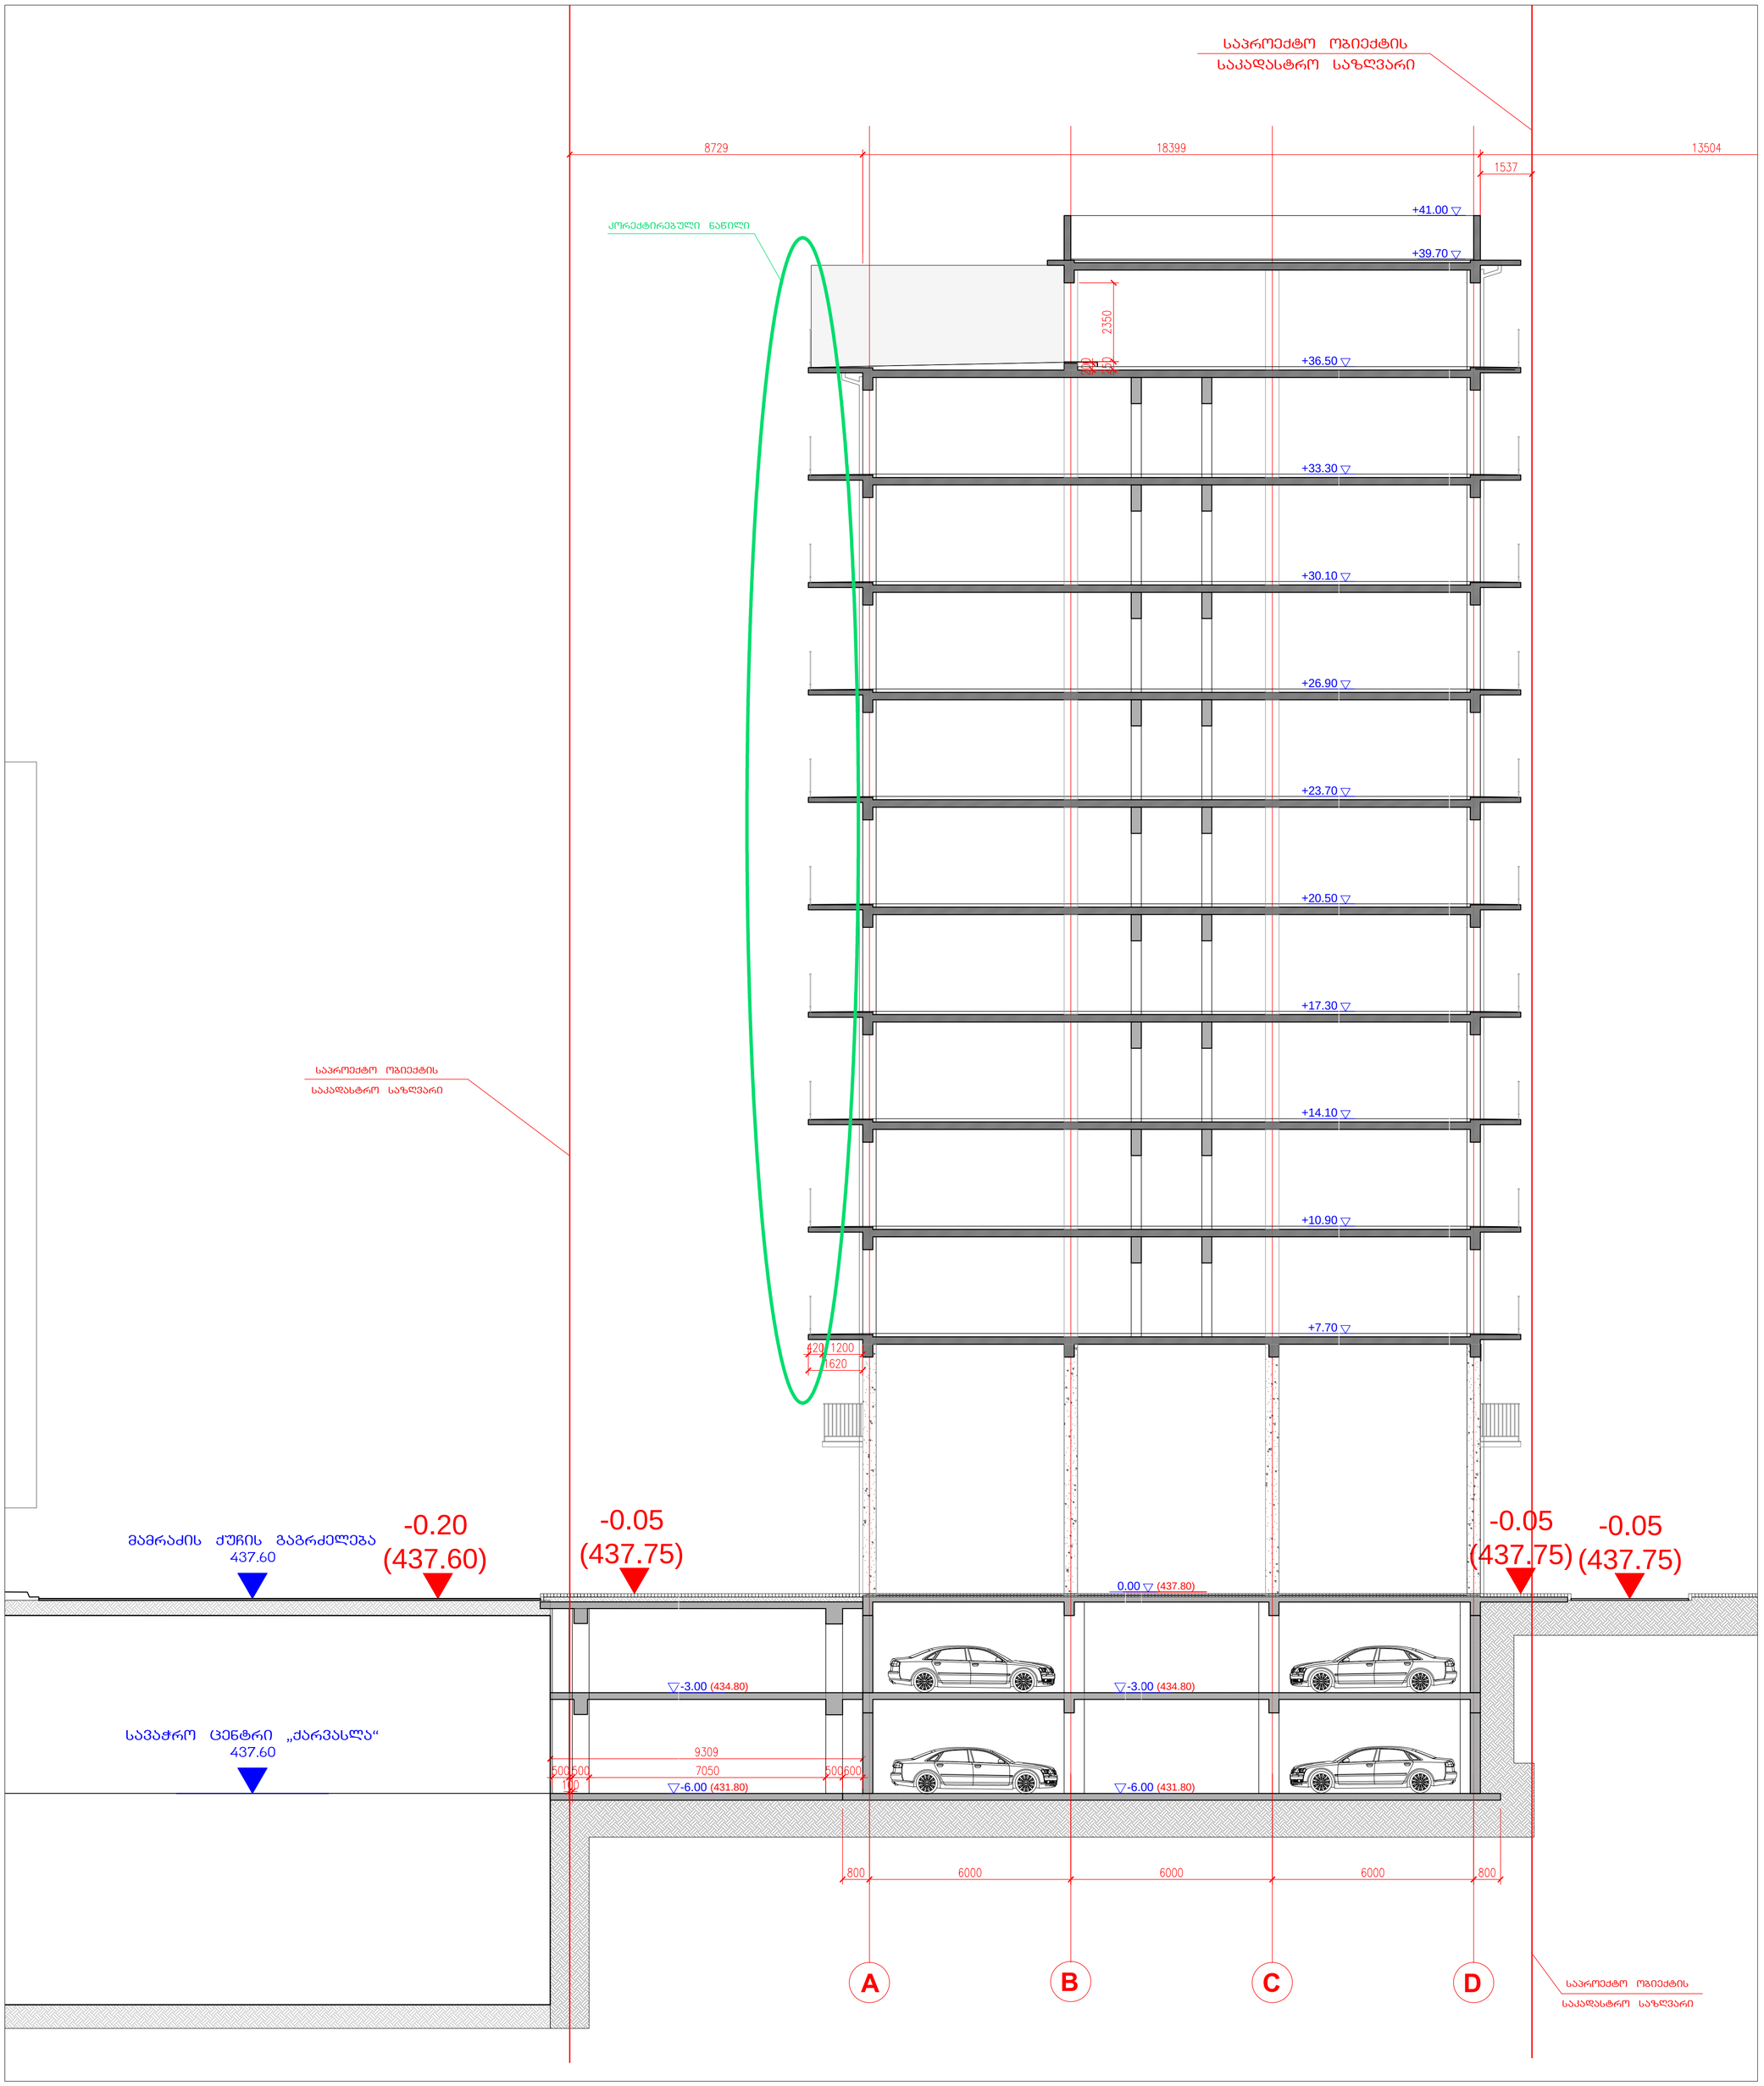

საცხოვრებელი კომპლექსი ნაძალადევში „ქარვასლის მოედანი“ „დ“ სახლი	
ტექნიკურ-ეკონომიკური პარამეტრები	
მიწის ნაკვეთის ფართი	4354.0 მ²
განაშენიანების ფართი	2896.3 მ²
მოშენების ფართი (K1)	1849.0 მ²
საერთო ფართი	27442.9 მ²
მათ შორის	
საცხოვრებელი ფართი	14657.9 მ²
საზოგადო ფართი	2891.8 მ²
კომერციული ფართი	1260.4 მ²
სამარკაზოები და დერეფნები	3535.5 მ²
ავტოსადგომი	4815.6 მ²
დამხმარე ფართი	281.7 მ²
შენობის K2-ის საანგარიშო ფართი	19978.5 მ²
გამწვანების ფართი (K3)	225.4 მ²
სამშენებლო ფართი	30207.1 მ²
მათ შორის	
0.00-ის ზევით (მ²)	24539.8 მ²
0.00-ის ქვევით (მ²)	5667.3 მ²
სამშენებლო მოცულობა	97983.2 მ³
მათ შორის	
0.00-ის ზევით (მ³)	80981.3 მ³
0.00-ის ქვევით (მ³)	17001.9 მ³
შენობის კონსტრუქციული სიმაღლე (-6.90 ნიშნულიდან +44.10 ნიშნულამდე)	51.00 მ

ნახაზის დასახელება			მასშტაბი
ჭრილი 2-2 A-D ღერძებში			მ.1/100
file	expl D chrilebi.dwg	layout	expl chrili-2	650X650
თანამდებობა	გვარი		ხელმოწერა
პრ.ხელმძღვანელი	მ.აბულაძე		
არქიტექტორი	ს.მირზიაშვილი		
შემოწმა	ი.შარაბიძე		
სტუდია არსი	მისამართი: ქ.თბილისი ვაჟა-საფშაველას რაიონი თ.აბულაძის 31		
სტადია	თარიღი	ფურც.რაოდ.	ფურცელი №
პროექტი	15.01.2016	24	ა-19

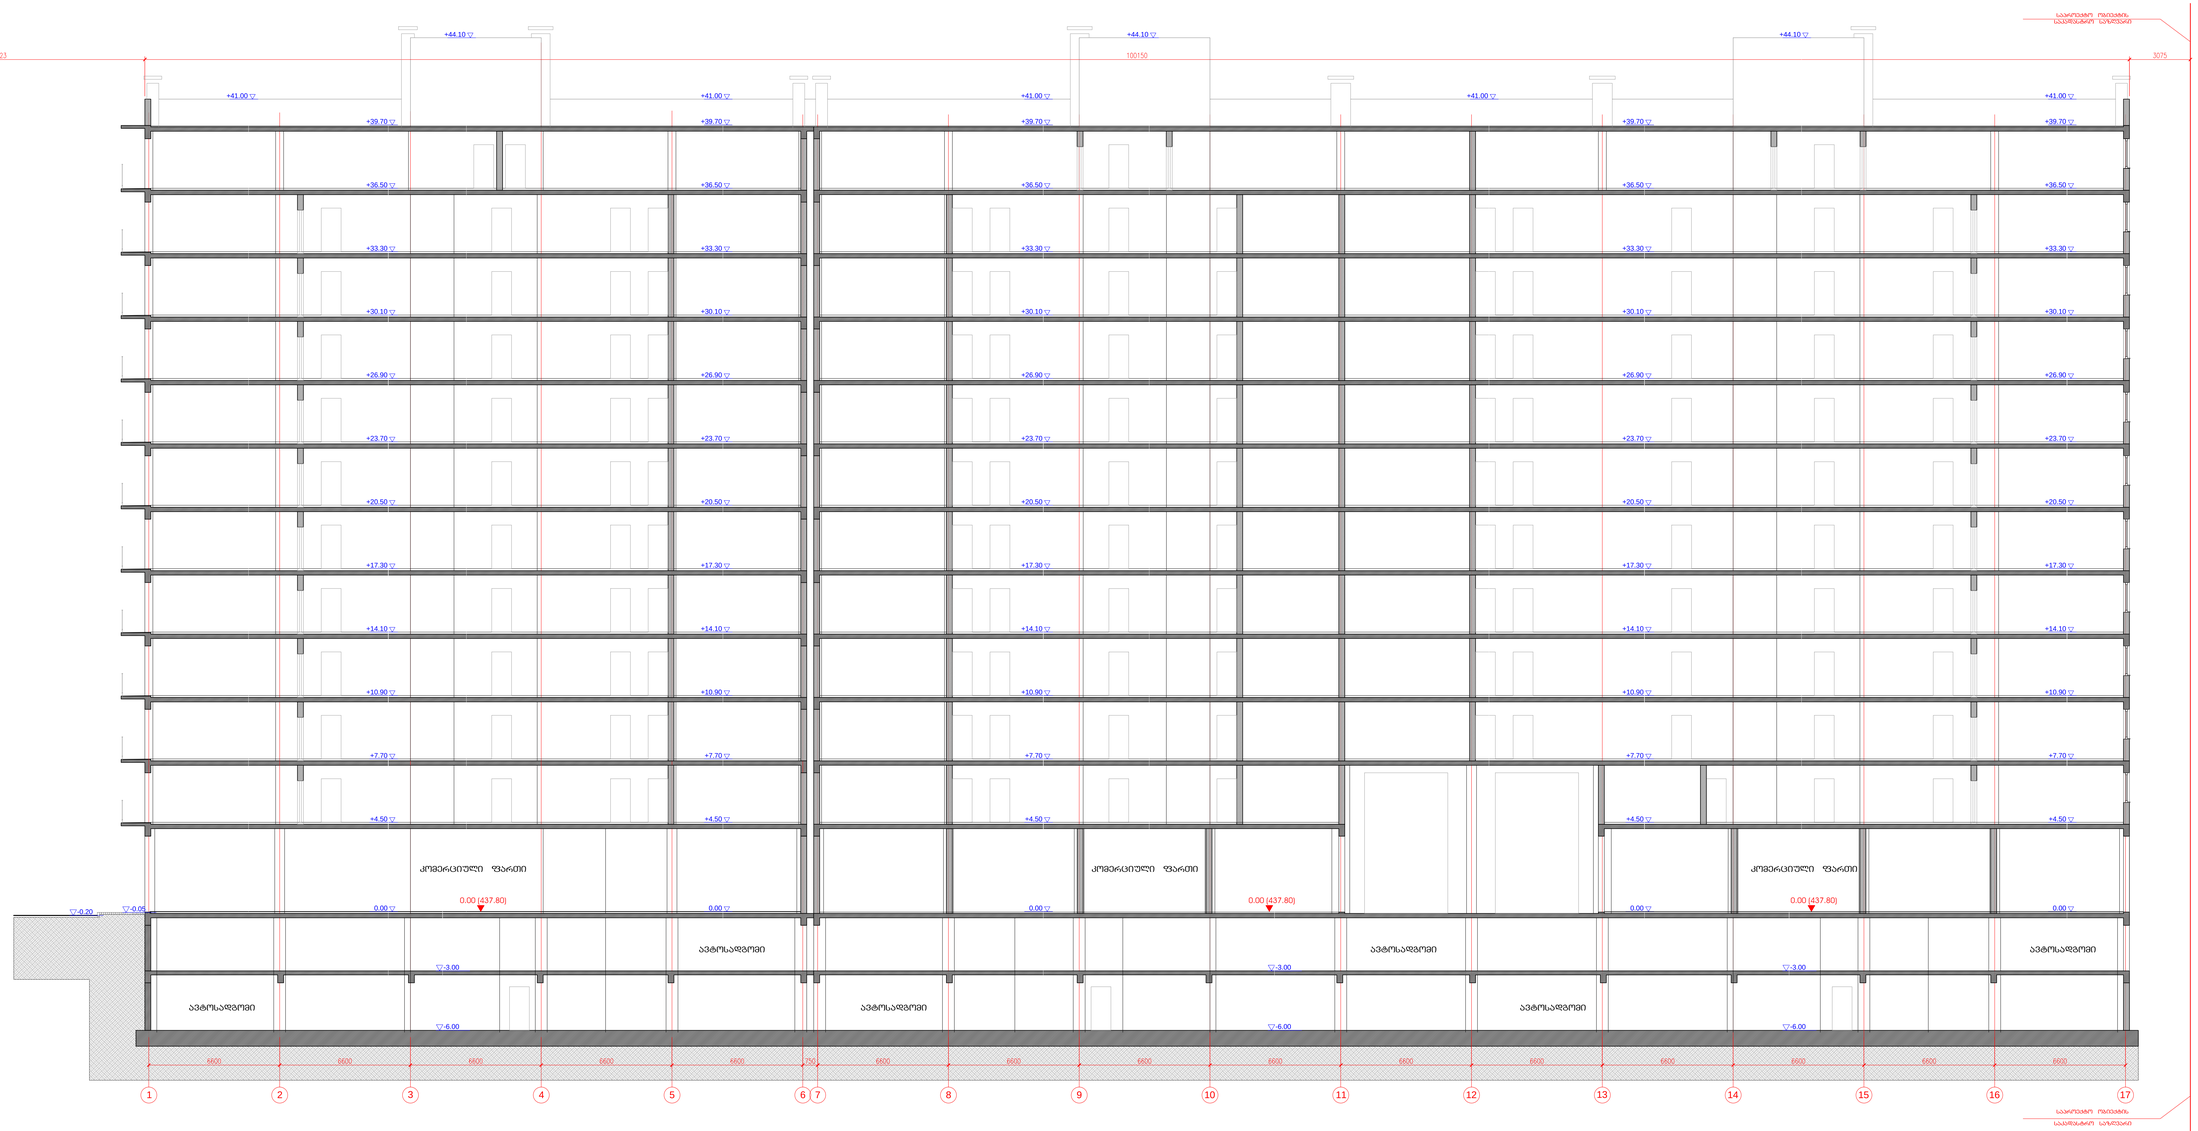

1 2 3 4 5 6

-0.20

+14.10

+10.90

+7.70

+4.50

+17.30

+20.50

+23.70

+26.90

+30.10

+33.30

+36.50

+39.70

+41.00

+44.10

-0.05 0.00 0.00

0.00 (437.80)

+41.00

+14.10

+10.90

+7.70

+4.50

+17.30

+20.50

+23.70

+26.90

+30.10

+33.30

+36.50

+39.70

-3.00

-6.00

7 8 9 10 11 12 13 14 15 16 17

+14.10

+10.90

+7.70

+4.50

+17.30

+20.50

+23.70

+26.90

+30.10

+33.30

+36.50

+39.70

+41.00

+44.10

0.00 0.00

+41.00

+14.10

+10.90

+7.70

+4.50

+17.30

+20.50

+23.70

+26.90

+30.10

+33.30

+36.50

+39.70

-3.00

-6.00

0.00 (437.80)

+44.10

+14.10

+10.90

+7.70

+4.50

+17.30

+20.50

+23.70

+26.90

+30.10

+33.30

+36.50

+39.70

0.00

+41.00

-3.00

-6.00

0.00 (437.80)

საპროექტო ობიექტის

საკადასტრო საზღვარი

კომერციული ფართი

ავტოსადგომი

ავტოსადგომი

საპროექტო ობიექტის
საკადასტრო საზღვარი

მისამართი

სტუდია არსი

ქ.თბილისი
ვაკე-საბურთალოს
რაიონი თ.აბულაძის 31

ნახაზის დასახელება მასშტაბი

ჭრილი 3-3 1-17 ღერძებში

თანამდებობა გვარი ხელმოწერა

არქიტექტორი

შეამოწმა

ს.მირზიაშვილი

პრ.ხელმძღვანელი გ.აბულაძე

სტადია თარიღი ფურც.რაოდ.

პროექტი

expl D chrilebi.dwg

ფურცელი #

m.1/100

layout expl chrili-3 600X1300

24 a-20

file

ი.შარაბიძე

15.01.2016

კომერციული ფართი

ავტოსადგომი

ავტოსადგომი

კომერციული ფართი

ავტოსადგომი

ავტოსადგომი

`დ~ სახლი

საცხოვრებელი კომპლექსი ნაძალადევში

`ქარვასლის მოედანი~

განაშენიანების ფართი

შენობის K2-ის საანგარიშო ფართი

საერთო ფართი

სამშენებლო მოცულობა

სამშენებლო ფართი

მათ შორის 0.00-ის ზევით (მà)
0.00-ის ქვევით (მà)

მიწის ნაკვეთის ფართი

ტექნიკურ-ეკონომიკური პარამეტრები

შენობის კონსტრუქციული სიმაღლე 51.00 მ

(-6.90 ნიშნულიდან +44.10 ნიშნულამდე)

მათ შორის საცხოვრებელი ფართი
საზაფხულო ფართი
კომერციული ფართი
სადარბაზოები და
დერეფნები
ავტოსადგომი
დამხმარე ფართი

4354.0 mà

19978.5 mà

2896.3 mà 27442.9 mà
14657.9 mà 2891.8 mà

1260.4 mà 3535.5 mà 281.7 mà 4815.6 mà
30207.1 mà

მათ შორის 0.00-ის ზევით (მá)
0.00-ის ქვევით (მá)

24539.8 mà 5667.3 mà

80981.3 má
17001.9 má

97983.2 má

მოშენების ფართი (K1) 1849.0 მà

გამწვანების ფართი (K3) 225.4 მà