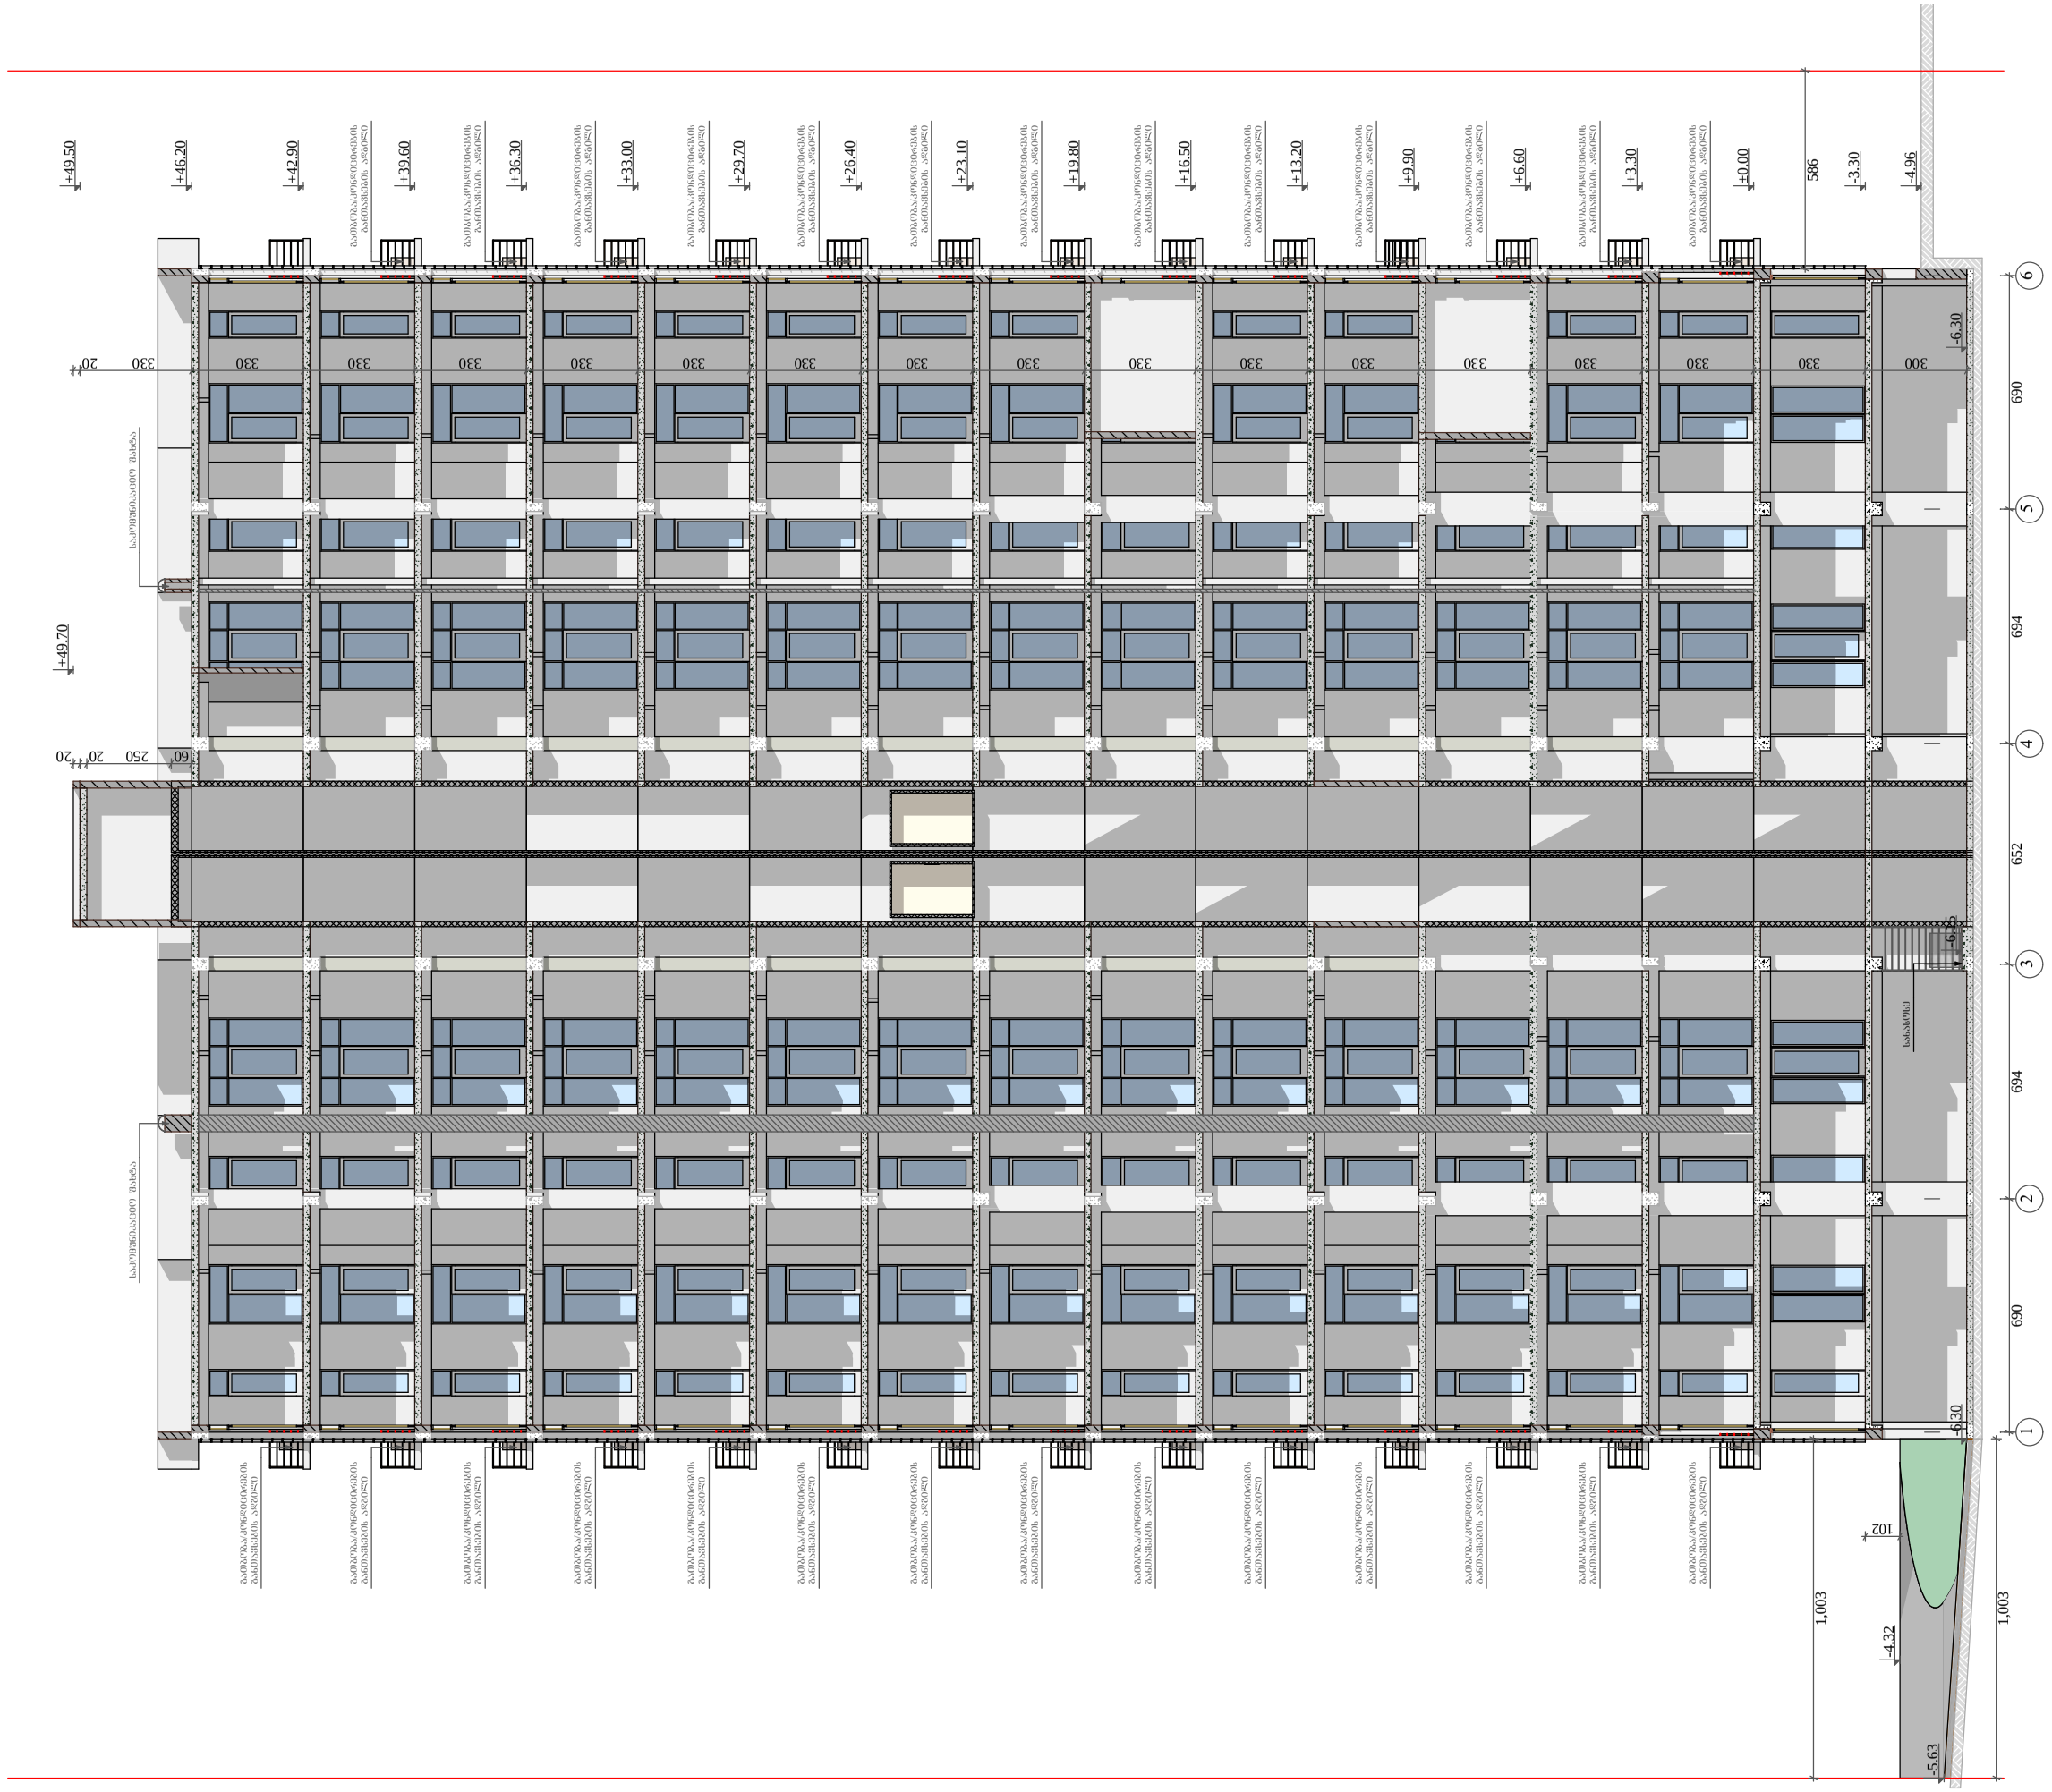


დირექტორი	ზ. ძოწიაშვილი
არქიტექტორი	მ. პაპუაშვილი
კონსტრუქტორი	

არქიტექტურული ნაწილი

A - 3

მასშტაბი	მ. 1:200
თარიღი	20/01/2016
ფურც.	№ 3

დამკვეთი:

GD group

ქ. თბილისი, დიღომი
საბჭედრო გზისა და
ახმეტელის ქუჩის კვეთასთან


ტელ: (+995) 599 555 574

პროექტის დასახელება:

მრავალფუნქციური კომპლექსი

ქ. თბილისი, ქუჩა კედიას ქ. №10

ჭრილი 1 - 6 დერეფნში

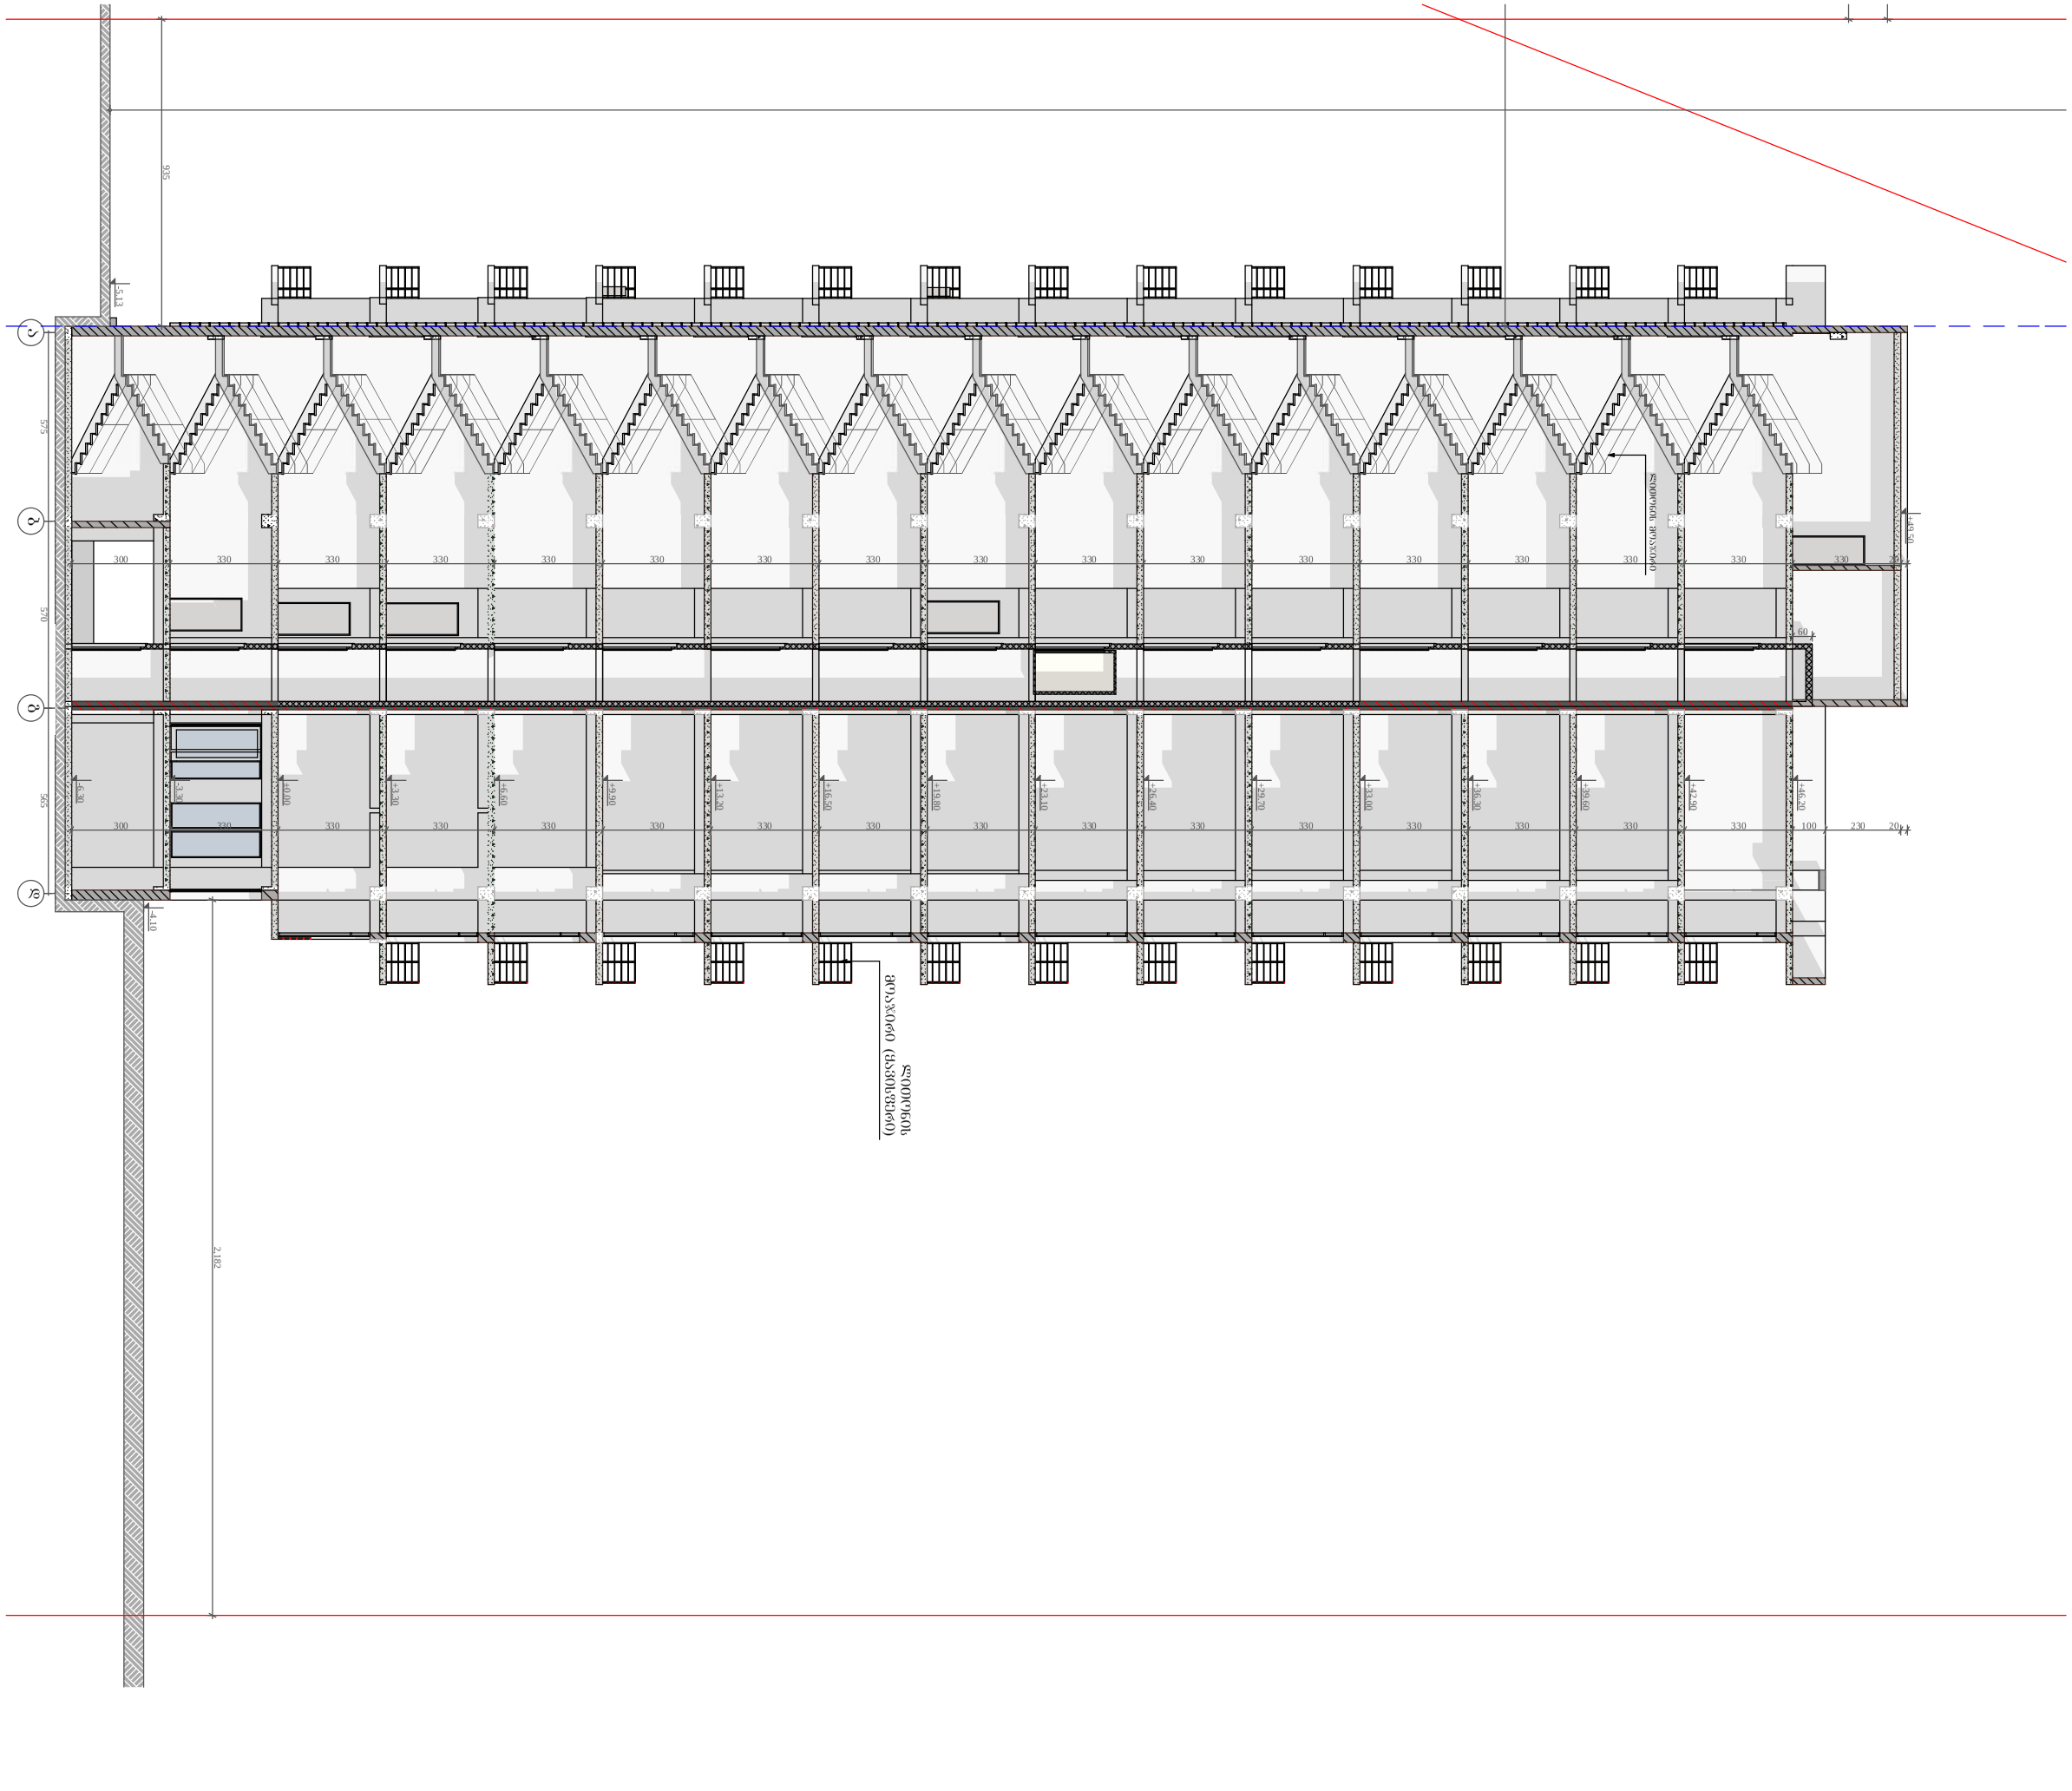











