




ფასადი **A-B**


მ. 1:100

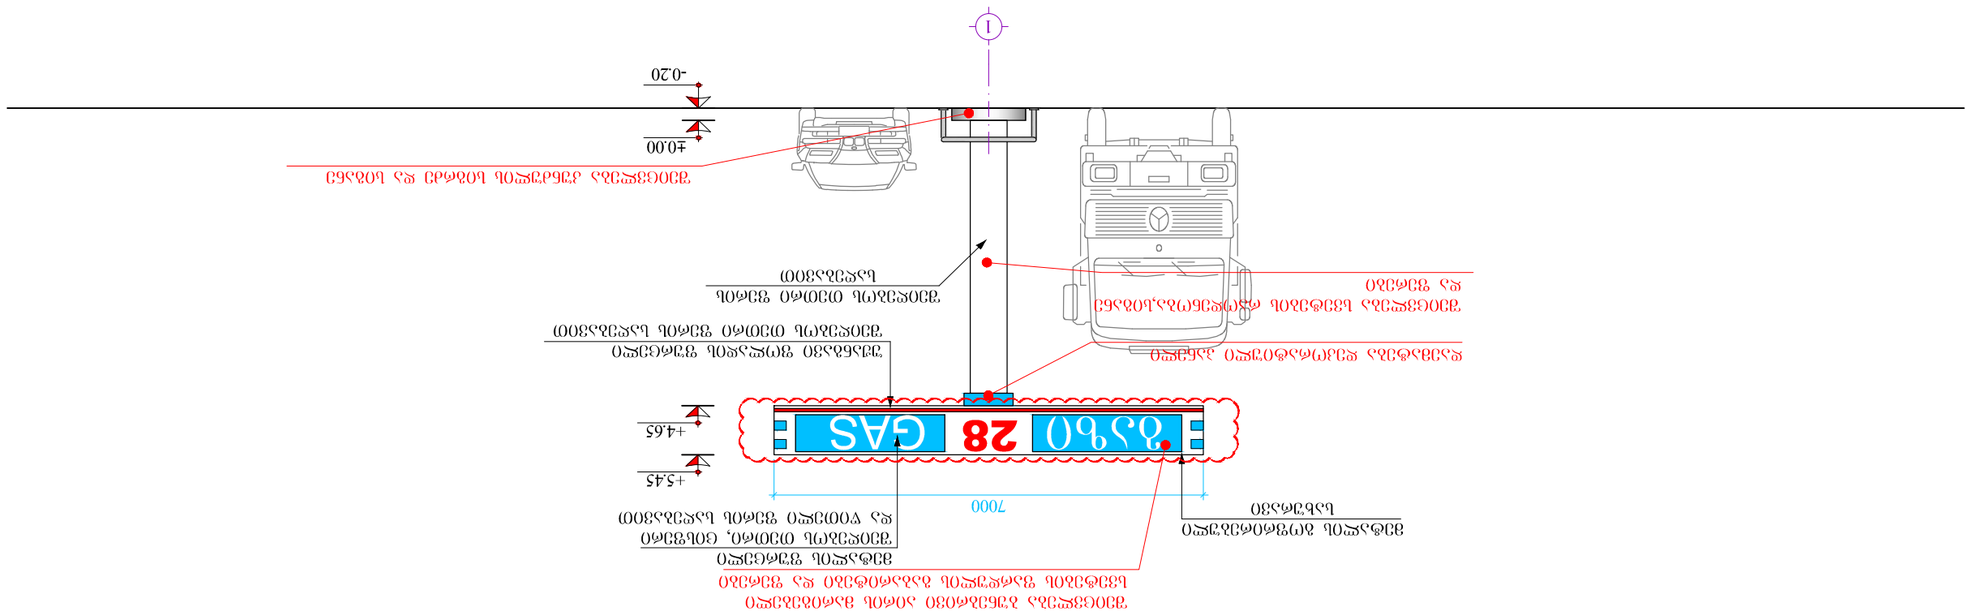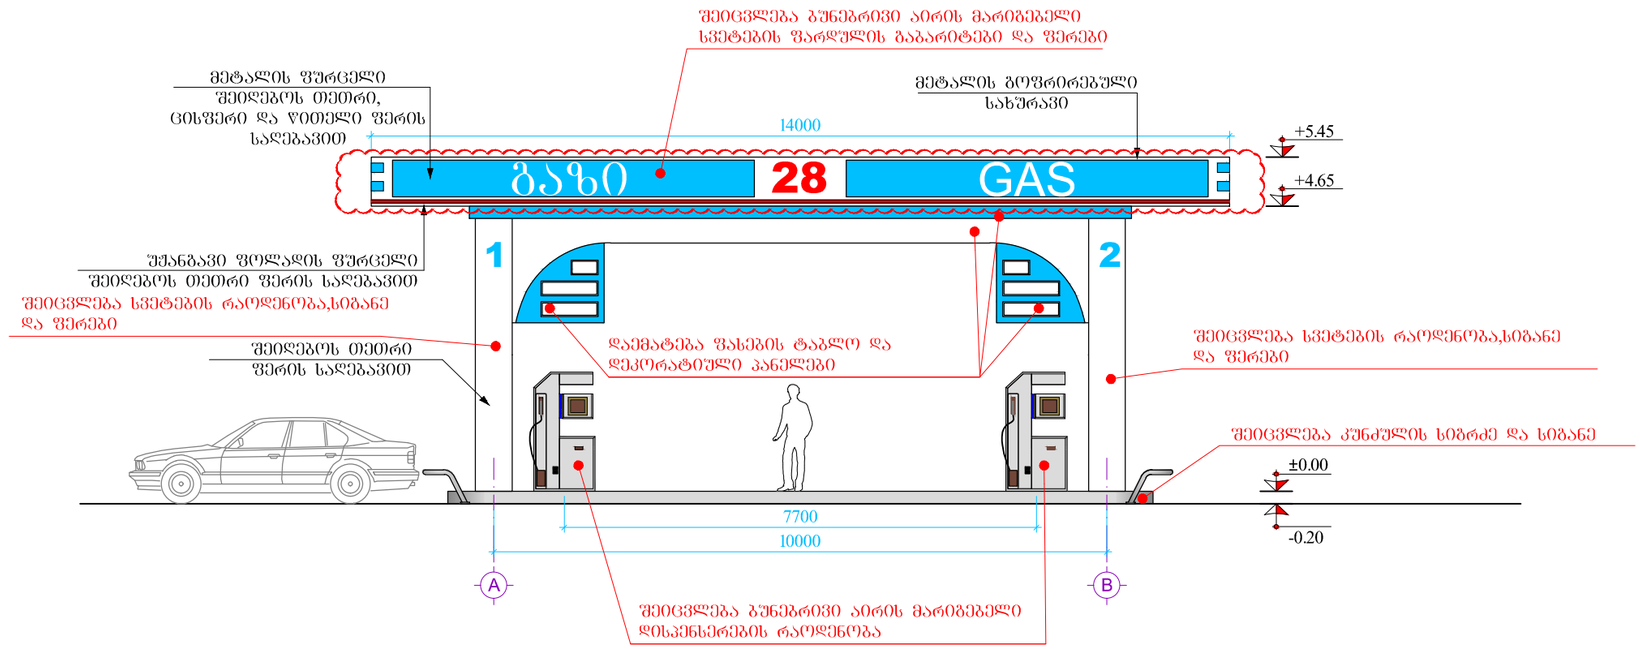

შ.პ.ს. „ვექტორი“			დამკვეთი: შ.პ.ს. „ოცდარვა“ დაკვეთა: 25.03.2015წ
დირექტორი		შ. კურტანიძე	ქ. თბილისი, ფეიქრების ქ. №14, შ.პ.ს. „ოცდარვა“-ს საკუთრებაში არსებულ ტერიტორიაზე (01.11.19.005.036) საპროექტო ავტოგასამართი კომპლექსი
მთ. ინჟინერი		ა. გველესიანი	
არქიტექტორი		ბ. ბუაძე	გაზის მარიგებელი სვეტების ფარდული
შეამოწმა		ა. გველესიანი	ფასადი A-B
		თარიღი: 30.01.2016	მასშტაბი: 1:100 / ფურცელი: 2


ფასადი **B-A**

მ. 1:100

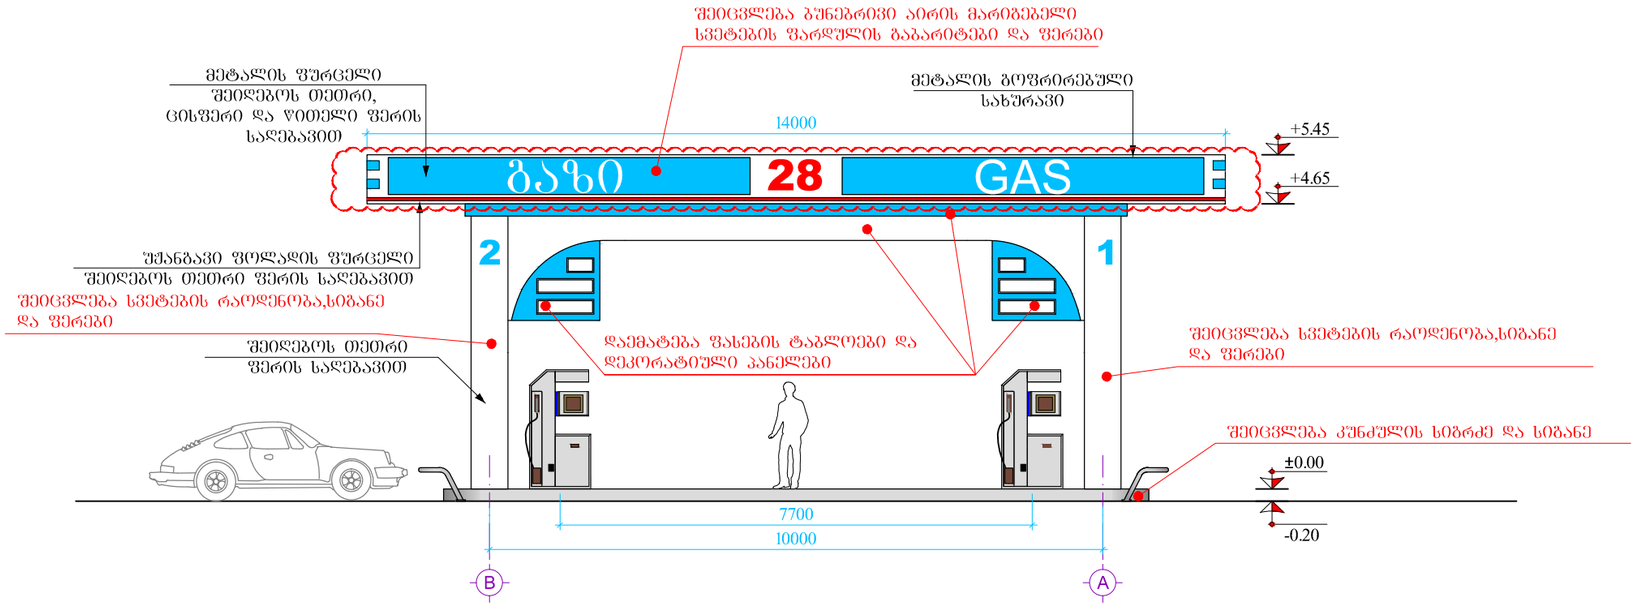


შ.პ.ს. „ვექტორი“			დამკვეთი: შ.პ.ს. „ოცდარვა“ დაკვეთა: 25.03.2015წ
დირექტორი		შ. კურტანიძე	ქ. თბილისი, ფეიქრების ქ. №14, შ.პ.ს. „ოცდარვა“-ს საკუთრებაში არსებულ ტერიტორიაზე (01.11.19.005.036) საპროექტო ავტოგასამართი კომპლექსი
მთ. ინჟინერი		ა. გველესიანი	
არქიტექტორი		ბ. ბუაძე	გაზის მარიგებელი სვეტების ფარდული
შეამოწმა		ა. გველესიანი	ფასადი B-A
		თარიღი: 30.01.2016	მასშტაბი: 1:100 ფურცელი: 3

ფასადი 1
მ. 1:100

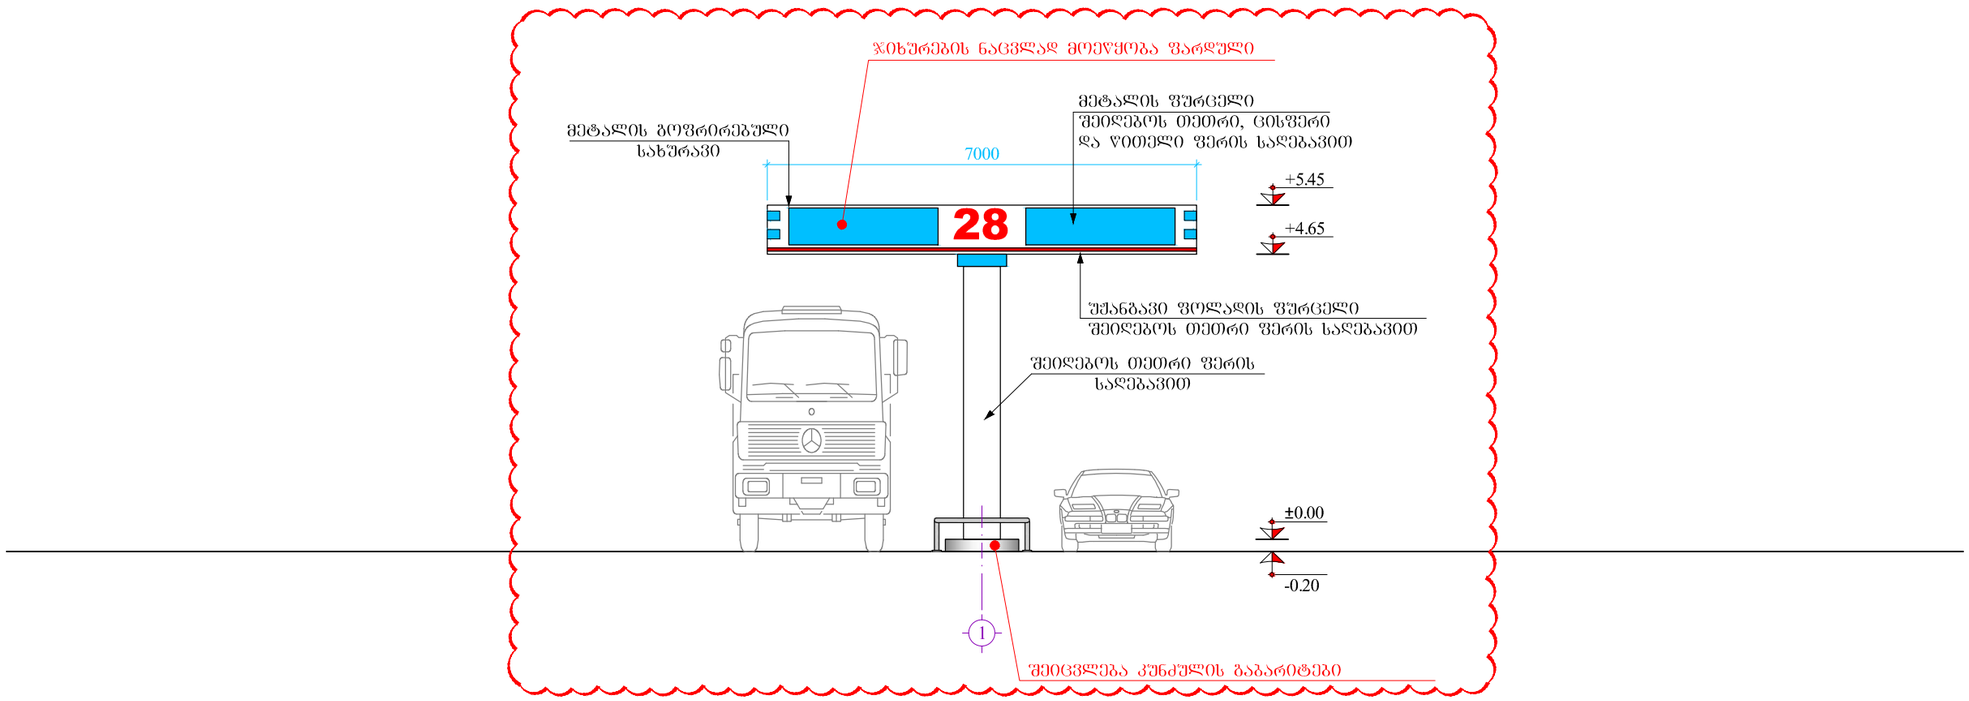


შ.პ.ს. „ვექტორი“			დამკვეთი: შ.პ.ს. „ოცდარვა“ დაკვეთა: 25.03.2015წ
დირექტორი		შ. კურტანიძე	ქ. თბილისი, ფეიქრების ქ. №14, შ.პ.ს. „ოცდარვა“-ს საკუთრებაში არსებულ ტერიტორიაზე (01.11.19.005.036) საპროექტო ავტომგასამართი კომპლექსი
მთ. ინჟინერი		ა. გველესიანი	
არქიტექტორი		ბ. ბუაძე	ბენზინისა და დიზელის მარეგებელი სვეტების ფარდული
შეამოწმა		ა. გველესიანი	ფასადი 1
		თარიღი: 30.01.2016	მასშტაბი: 1:100 ფურცელი: 5

ფასადი **a-b**
მ. 1:100

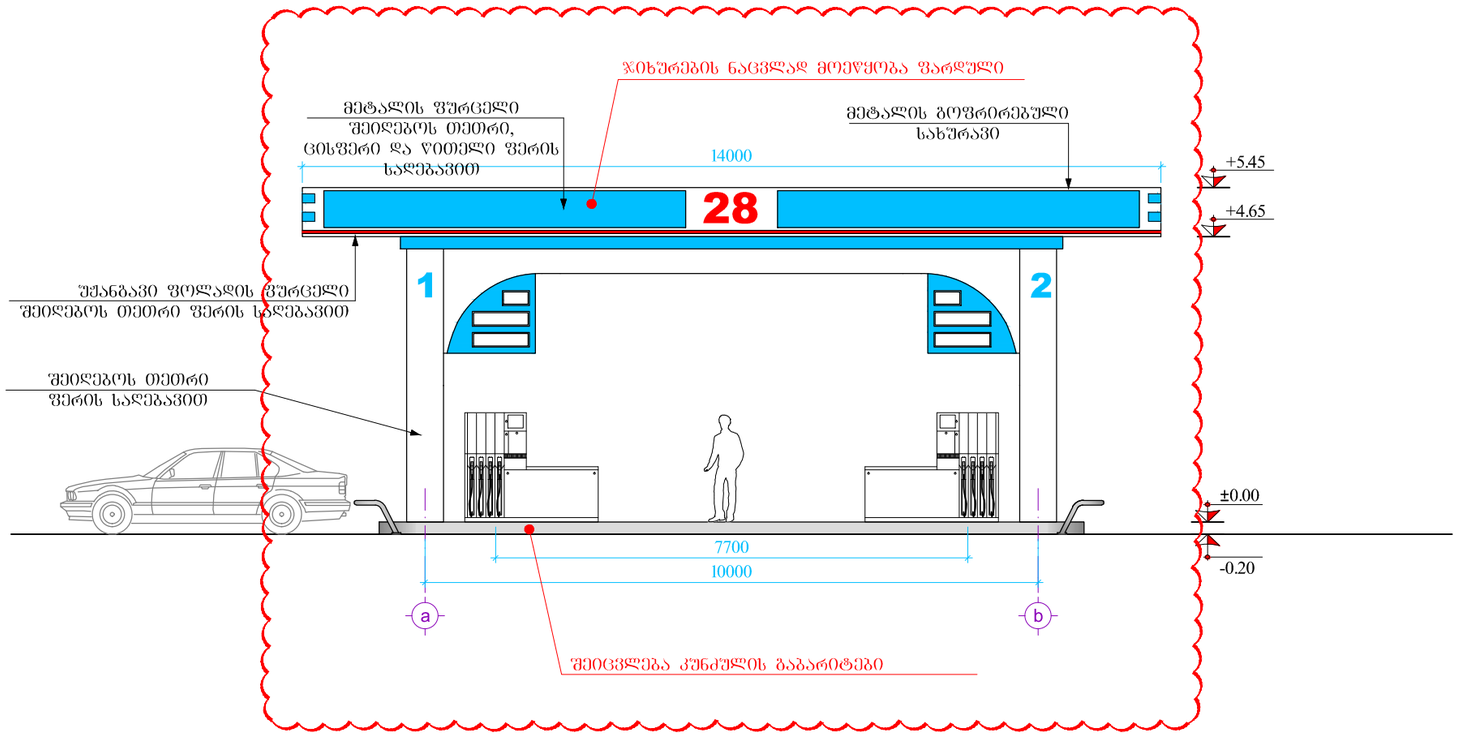


შ.პ.ს. „ვექტორი“			დამკვეთი: შ.პ.ს. „ოცდარვა“ დაკვეთა: 25.03.2015წ
დირექტორი		ქ. კურტანიძე	ქ. თბილისი, შეიძლების ქ. №14, შ.პ.ს. „ოცდარვა“-ს საკუთრებაში არსებულ ტერიტორიაზე (01.11.19.005.036) საპროექტო ავტომბასამართი კომპლექსი
მთ. ინჟინერი		ა. გველესიანი	
არქიტექტორი		ბ. ბუაძე	ბენზინისა და დიზელის მარიგებელი სვეტების ფარდული
შეამოწმა		ა. გველესიანი	ფასადი a-b
		თარიღი: 30.01.2016	მასშტაბი: 1:100 / ფურცელი: 6

ფასადი **b-a**
მ. 1:100

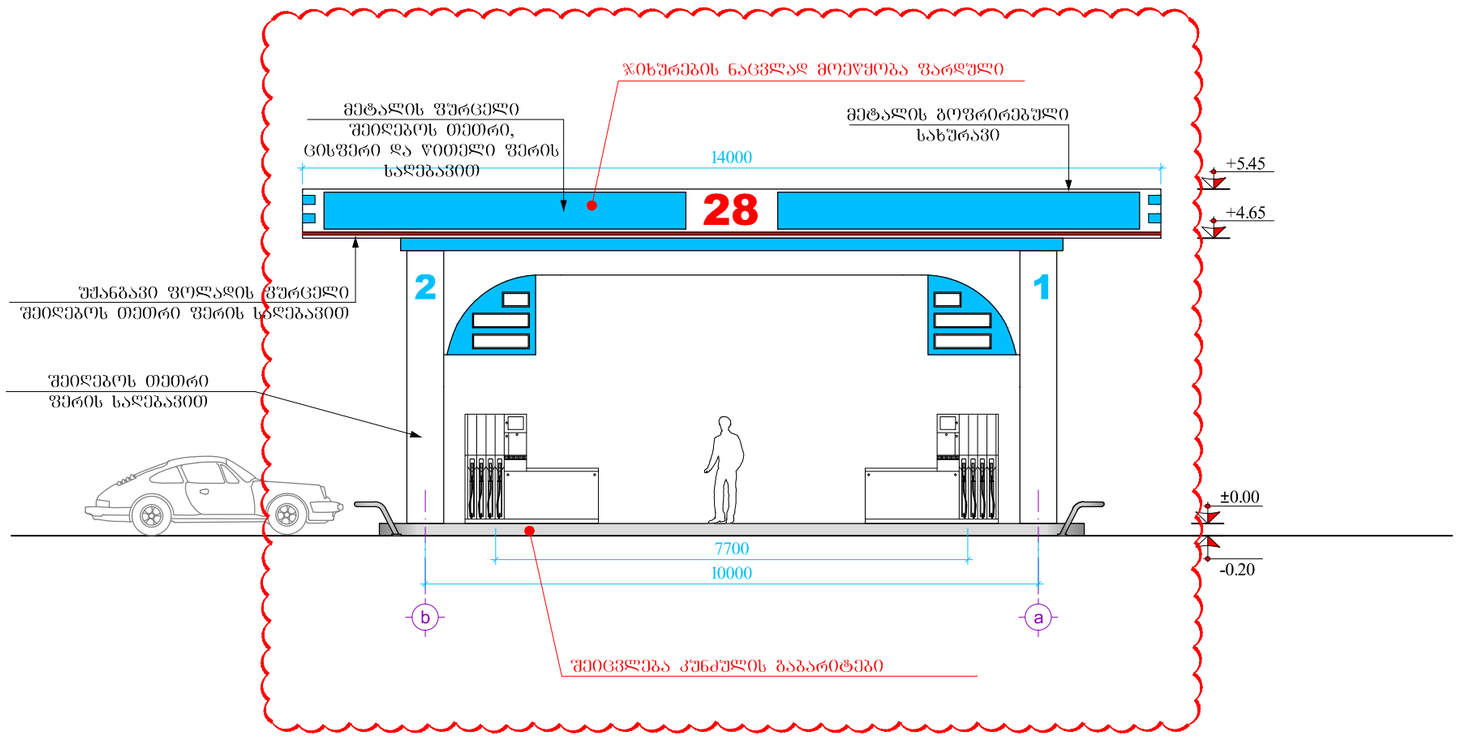

შ.პ.ს. „ვექტორი“			დამკვეთი: შ.პ.ს. „ოცდარვა“ დაკვეთა: 25.03.2015წ
დირექტორი		ქ. კურტანიძე	ქ. თბილისი, ფეიქრების ქ. №14, შ.პ.ს. „ოცდარვა“-ს საკუთრებაში არსებულ ტერიტორიაზე (01.11.19.005.036) საპროექტო ავტომბასამართი კომპლექსი
მთ. ინჟინერი		ა. გველესიანი	
არქიტექტორი		ბ. ბუაძე	ბენზინისა და დიზელის მარიგებელი სვეტების ფარდული
შეამოწმა		ა. გველესიანი	ფასადი b-a
		თარიღი: 30.01.2016	მასშტაბი: 1:100 ფურცელი: 7

ფასადი 1
მ. 1:100

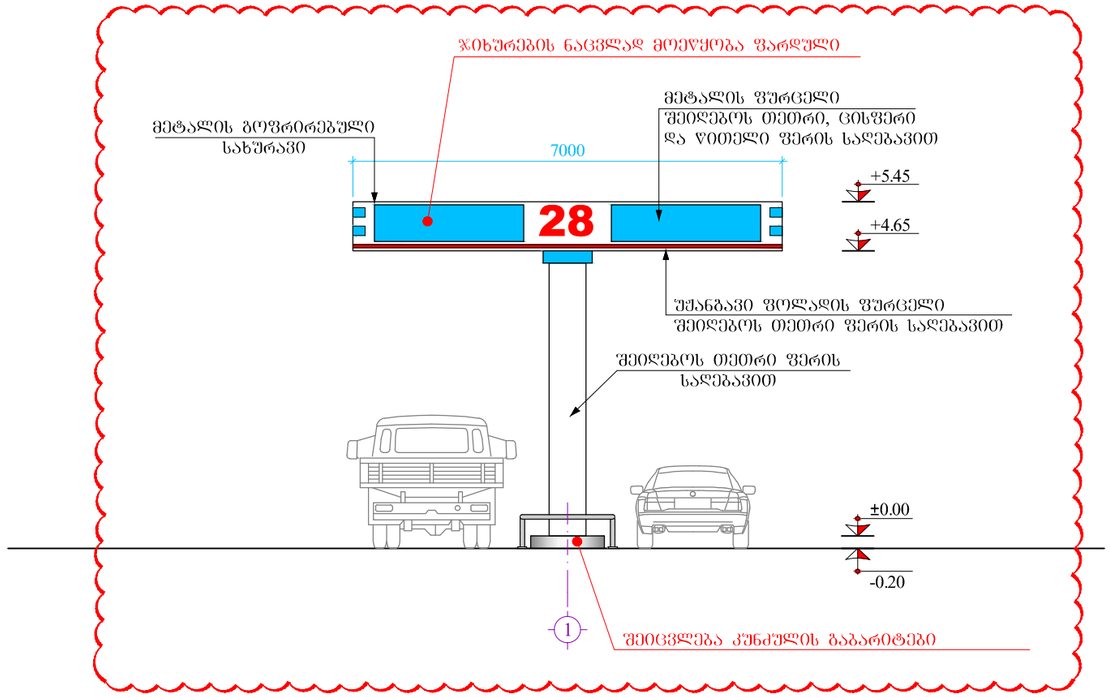


შ.პ.ს. „ვექტორი“			დამკვეთი: შ.პ.ს. „ოცდარვა“ დაკვეთა: 25.03.2015წ
დირექტორი		ქ. კურტანიძე	ქ. თბილისი, ფეიქრების ქ. №14, შ.პ.ს. „ოცდარვა“-ს საკუთრებაში არსებულ ტერიტორიაზე (01.11.19.005.036) საპროექტო ავტომგასამართი კომპლექსი
მთ. ინჟინერი		ა. გველესიანი	
არქიტექტორი		ბ. ბუაძე	ბენზინისა და დიზელის მარეგებელი სვეტების ფარდული
შეამოწმა		ა. გველესიანი	ფასადი 1
		თარიღი: 30.01.2016	მასშტაბი: 1:100 ფურცელი: 8





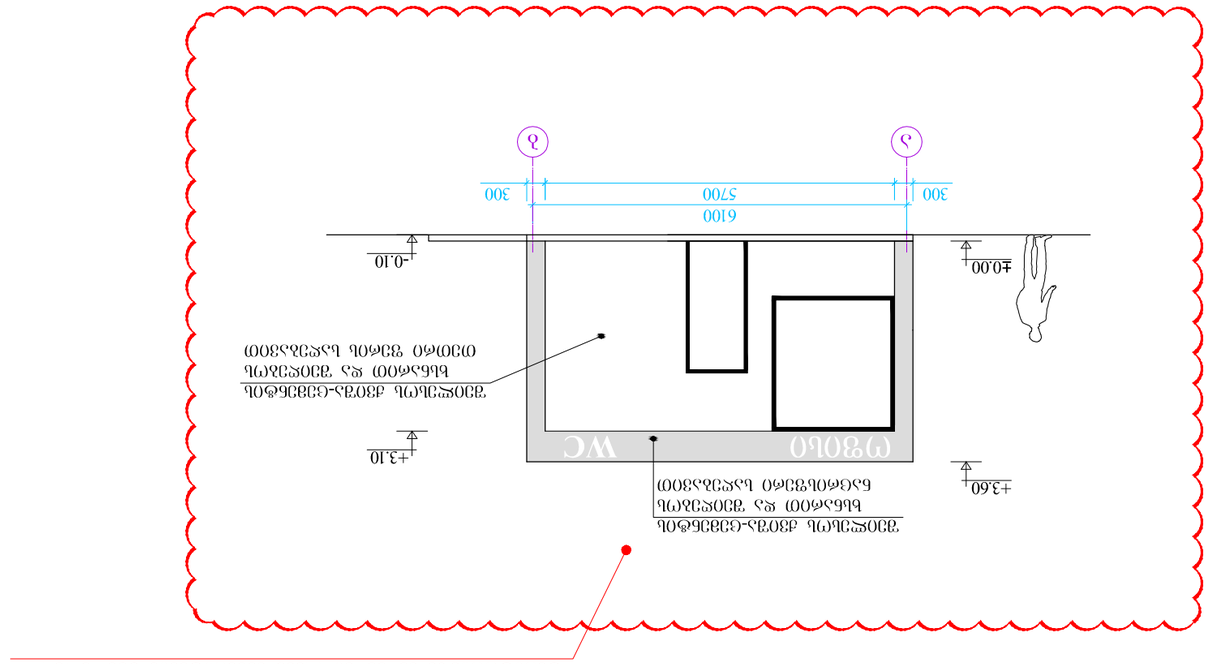




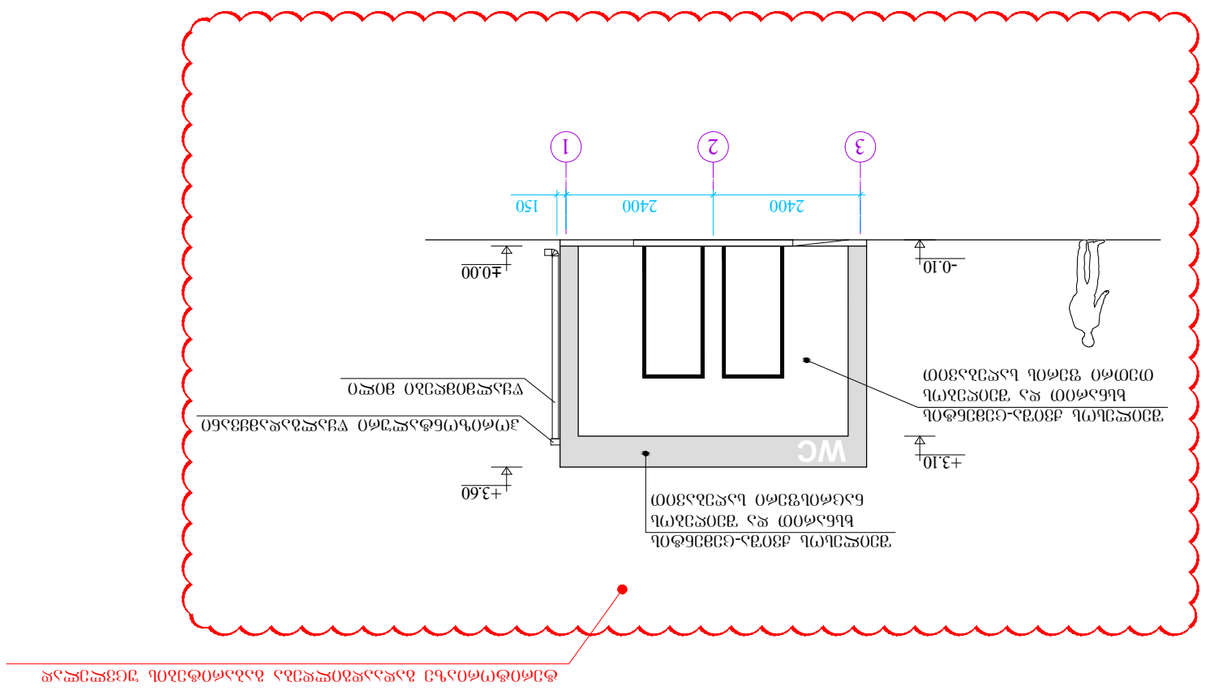







ფასადი 1-4
მ. 1:50

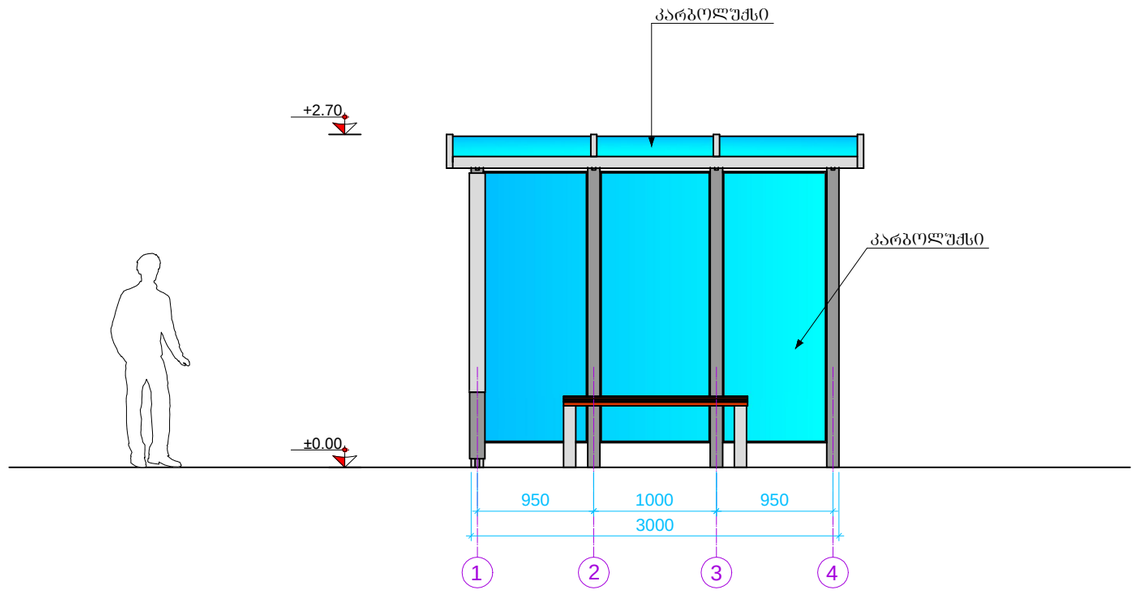


შ.პ.ს. „ვექტორი“			დამკვეთი: შ.პ.ს. „ოცდარვა“ დაკვეთა: 25.03.2015წ
დირექტორი		ქ. კურტანიძე	ქ. თბილისი, ვეიძრეგის ქ. №14, შ.პ.ს. „ოცდარვა“-ს საკუთრებაში არსებულ ტერიტორიაზე (01.11.19.005.036) საპროექტო ავტომახსამართი კომპლექსი
მთ. ინჟინერი		ა. გველესიანი	
არქიტექტორი		ბ. ბუაძე	მოხაცდელი
შეამოწმა		ა. გველესიანი	ფასადი 1-4
		თარიღი: 30.01.2016	მასშტაბი: 1:50 ფურცელი: 13

ფასადი ა-ბ
მ. 1:50

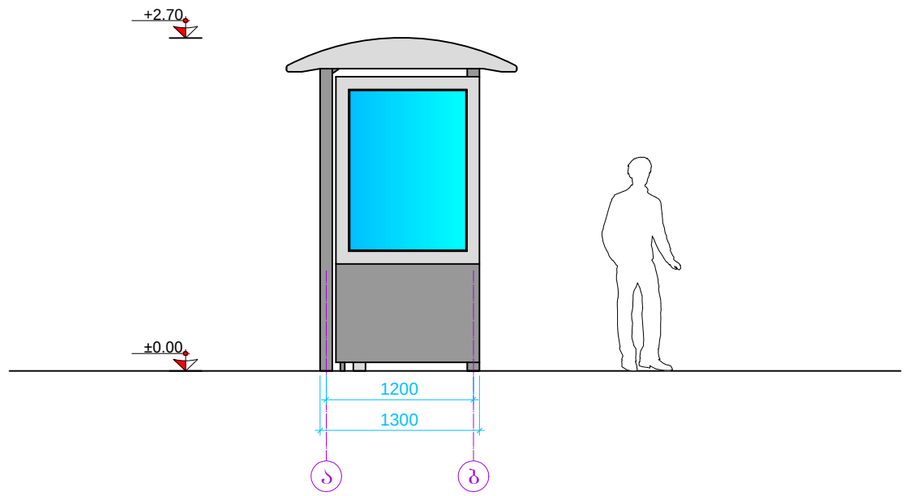


შ.პ.ს. „ვექტორი“			დამკვეთი: შ.პ.ს. „ოცდარვა“ დაკვეთა: 25.03.2015წ	
დირექტორი		შ. კურტანიძე	ქ. თბილისი, ფეიქრების ქ. №14, შ.პ.ს. „ოცდარვა“-ს საკუთრებაში არსებულ ტერიტორიაზე (01.11.19.005.036) საპროექტო ავტოგასამართი კომპლექსი	
მთ. ინჟინერი		ა. გველესიანი		
არქიტექტორი		ბ. ბუაძე	მოსაცდელი	
შეამოწმა		ა. გველესიანი	ფასადი ა-ბ	
		თარიღი: 30.01.2016	მასშტაბი: 1:50	ფურცელი: 14

ფასადი ბ-ა
მ. 1:50

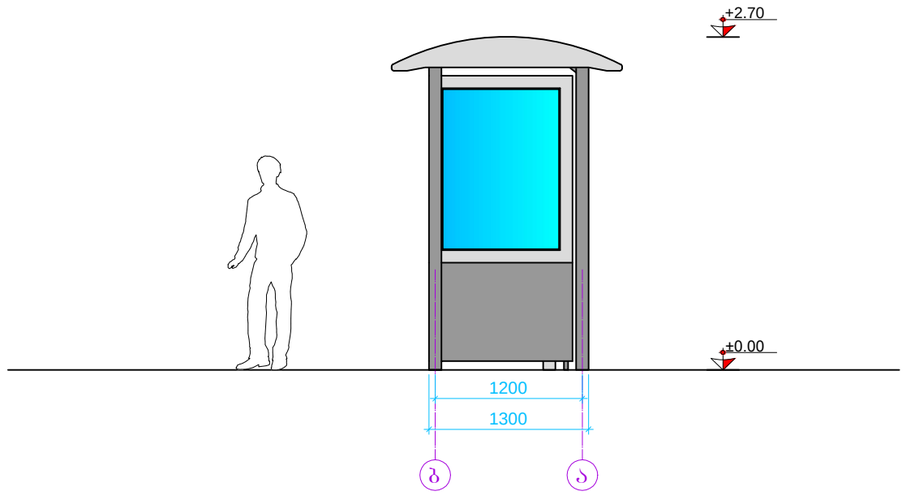


შ.პ.ს. „ვექტორი“			დამკვეთი: შ.პ.ს. „ოცდარვა“ დაკვეთა: 25.03.2015წ
დირექტორი		ქ. კურტანიძე	ქ. თბილისი, ფეიქრების ქ. №14, შ.პ.ს. „ოცდარვა“-ს საკუთრებაში არსებულ ტერიტორიაზე (01.11.19.005.036) საპროექტო ავტომახსამართი კომპლექსი
მთ. ინჟინერი		ა. გველესიანი	
არქიტექტორი		ბ. ბუაძე	მოხაცდელი
შეამოწმა		ა. გველესიანი	ფასადი ბ-ა
		თარიღი: 30.01.2016	მასშტაბი: 1:50 ფურცელი: 15

ფასადი 4-1
მ. 1:50

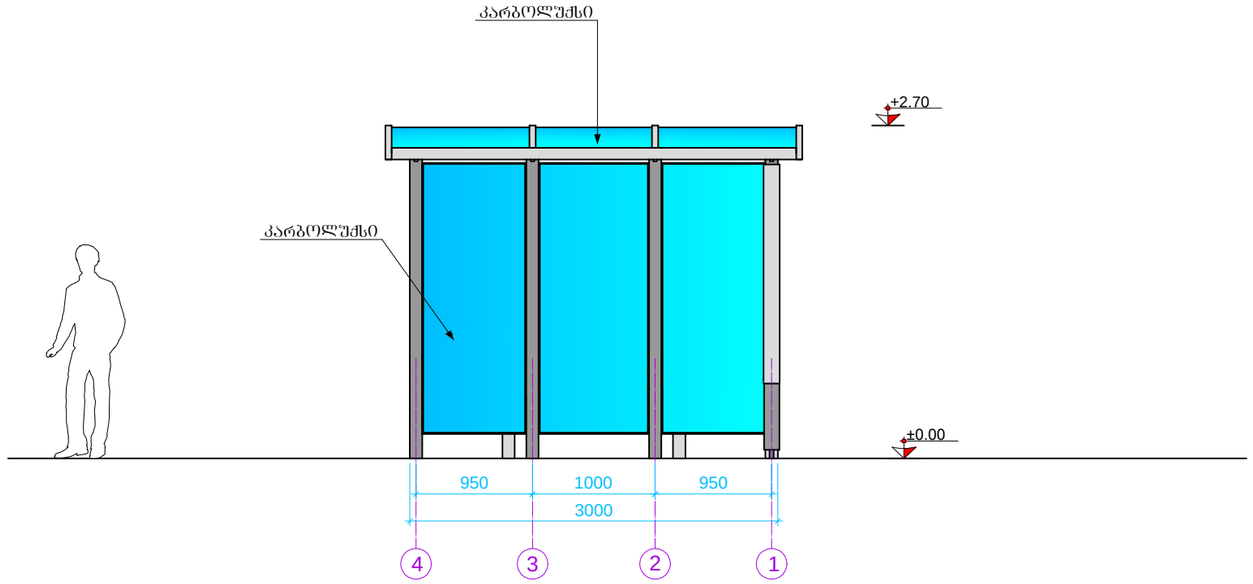


შ.პ.ს. „ვექტორი“			დამკვეთი: შ.პ.ს. „ოცდარვა“ დაკვეთა: 25.03.2015წ
დირექტორი		ქ. კურტანიძე	ქ. ობილისი, ფეიქრების ქ. №14, შ.პ.ს. „ოცდარვა“-ს საკუთრებაში არსებულ ტერიტორიაზე (01.11.19.005.036) საკრებულო ავტომობილთა კომპლექსი
მთ. ინჟინერი		ა. გველესიანი	
არქიტექტორი		ბ. ბუაძე	მოსაცდელი
შეამოწმა		ა. გველესიანი	ფასადი 4-1
		თარიღი: 30.01.2016	მასშტაბი: 1:50 / ფურცელი: 16


გეგმა
მ. 1:50

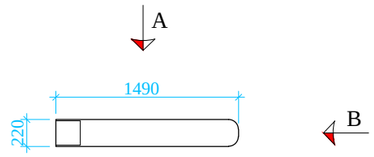

ხედი **B**
მ. 1:50

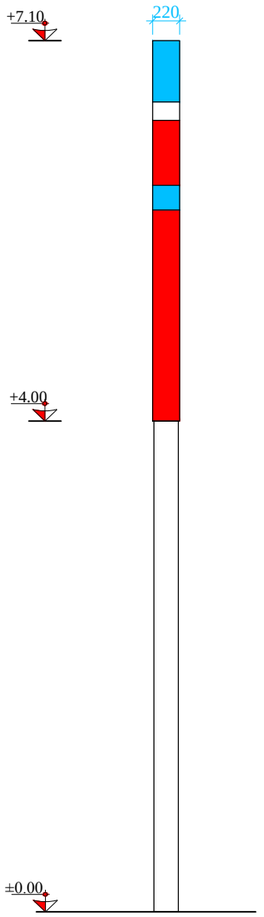

ხედი **A**
მ. 1:50

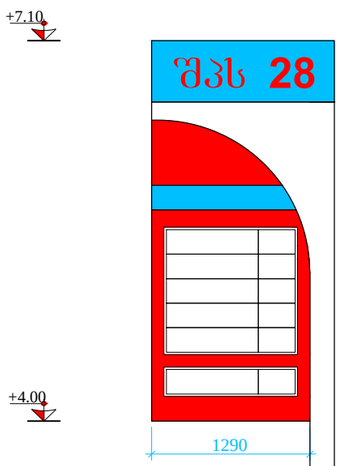

ტერიტორიაზე გადაადგილდება
იცვლება გაბარიტები და დიზაინი

შ.პ.ს. „ვექტორი“			დამკვეთი: შ.პ.ს. „ოცდარვა“ დაკვეთა: 25.03.2015წ	
დირექტორი		ქ. კურტანიძე	ქ. თბილისი, ფეიქრების ქ. №14, შ.პ.ს. „ოცდარვა“-ს საკუთრებაში არსებულ ტერიტორიაზე (01.11.19.005.036) საპროექტო ავტომგასამართი კომპლექსი	
მთ. ინჟინერი		ა. გველესიანი		
არქიტექტორი		ბ. ბუაძე	შახების აბრა	
შეამოწმა		ა. გველესიანი	გეგმა,ხედი A,ხედი B	
		თარიღი: 30.01.2016	მასშტაბი: 1:50	ფურცელი: 17