საპროექტო


მეტალის კონსტრუქციაზე
გადაკრული ორგმინის
სარეკლამო ბანერი.
100 sm
200 sm
599 14 82 82
577 14 82 82
599
14 82 82
www.minionebi.ge

საქართველოს იუსტიციის სამინისტრო
საჯარო რეესტრის ეროვნული სააგენტო

საკადასტრო გეგმა

მიწის ნაკვეთის საკადასტრო კოდი: *01.11.12.016.110*
განცხადების რეგისტრაციის ნომერი: 882014106351
მიწის ნაკვეთის ფართობი: *1636* კვ.მ.
დანიშნულება: *არასასოფლო-სამეურნეო*
მომზადების თარიღი 04.03.14

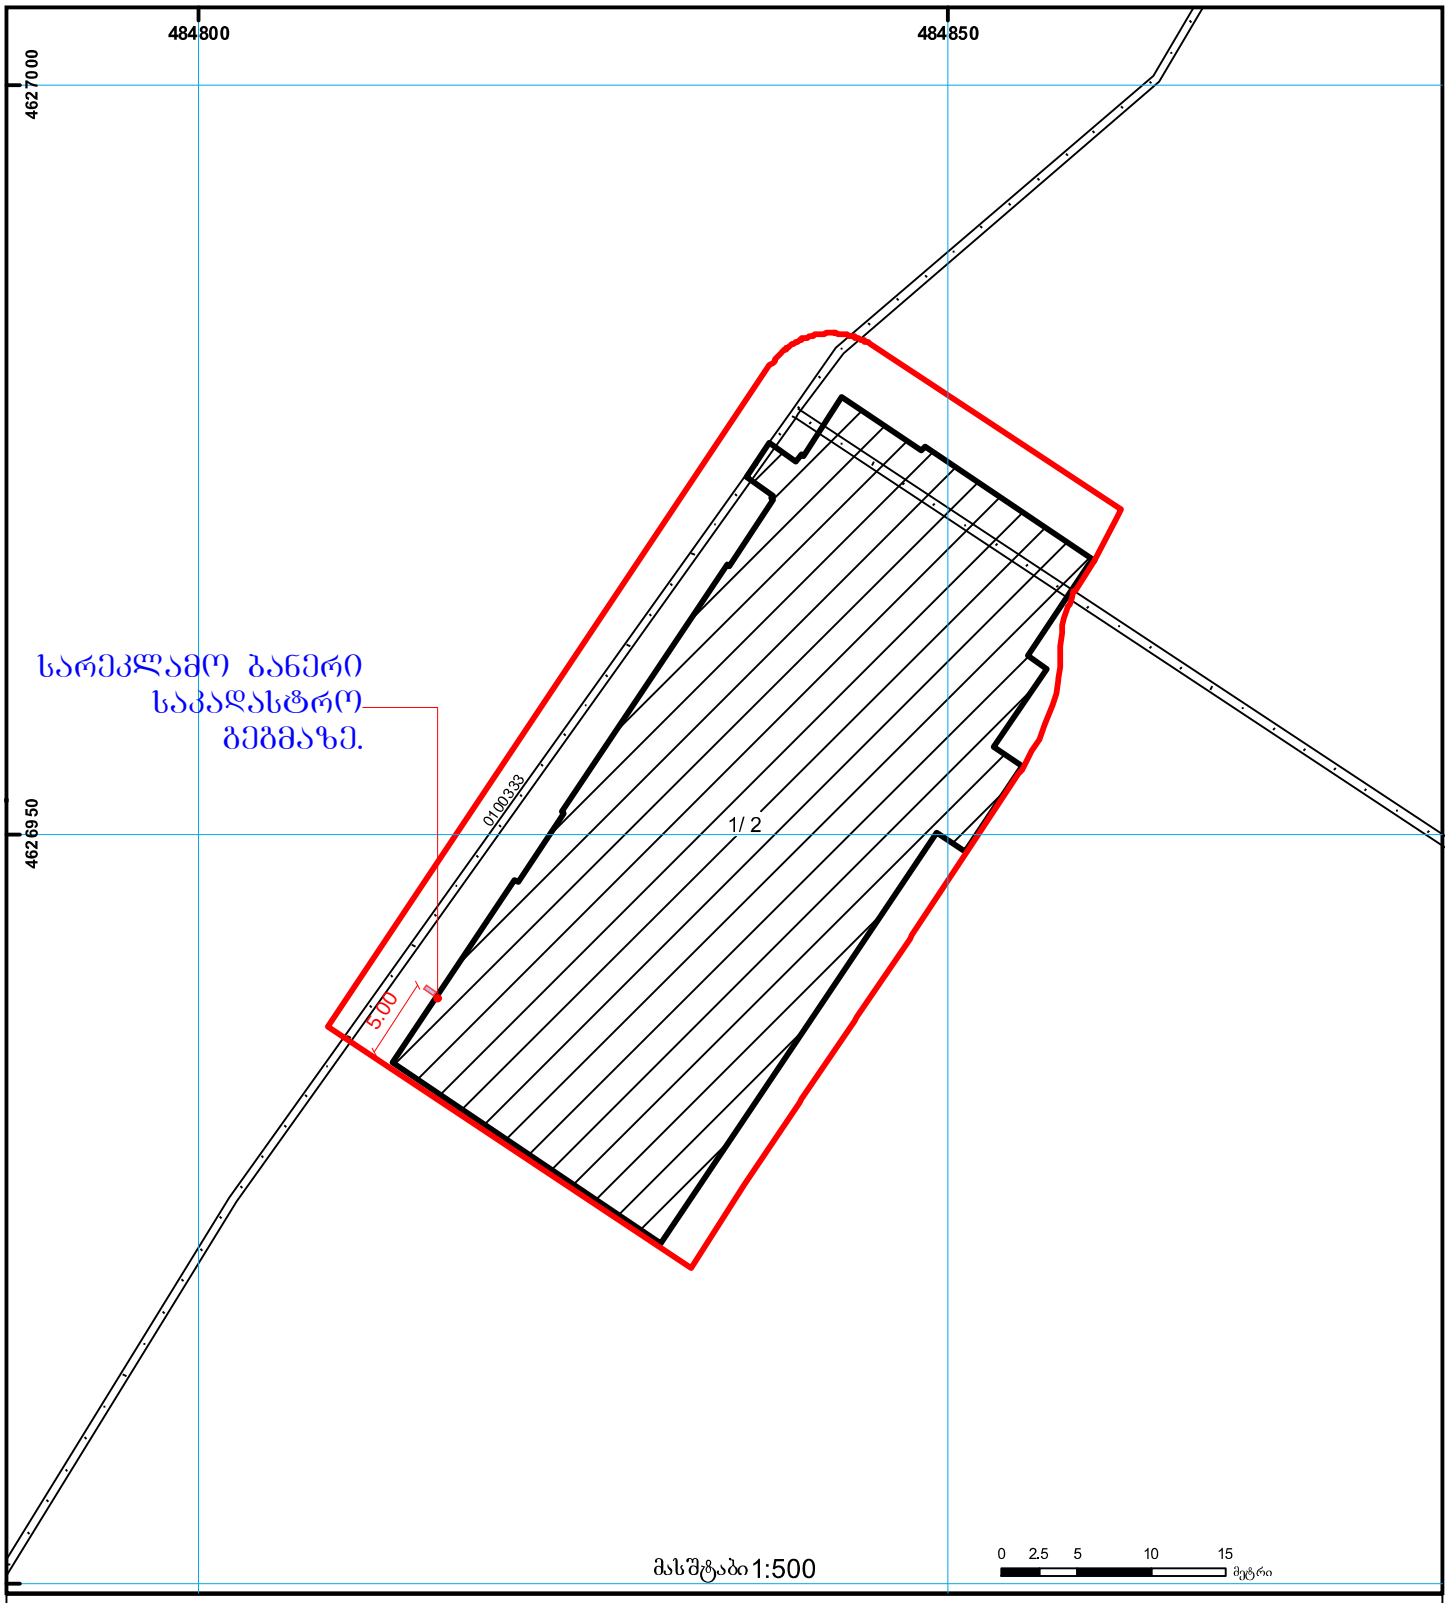

01/2 შენობა-ნაგებობა, პირობითი ნომერი/სართულიანობა
ღია ველდებულება
ხაზობრივი ნაგებობა
მიწის ნაკვეთის საკადასტრო საზღვარი
მშენებარე ნაგებობა
მიწისქვეშა ნაგებობა
UTM (საერთაშორისო) სისტემის კოორდ.

საჯარო რეესტრის ეროვნული სააგენტო თბილისი 0102 წმ. ნიკოლოზის/ნ. ჩხეიძის ქ. 2 ტელ.: (995 32) 91 04 27; ფაქსი: (995 32) 91 03 41
საჯარო რეესტრის ეროვნული სააგენტო თბილისი დ. აღმაშენებლის გამზ. 89/24 ტელ: (995 32) 94 13 65
www.napr.gov.ge