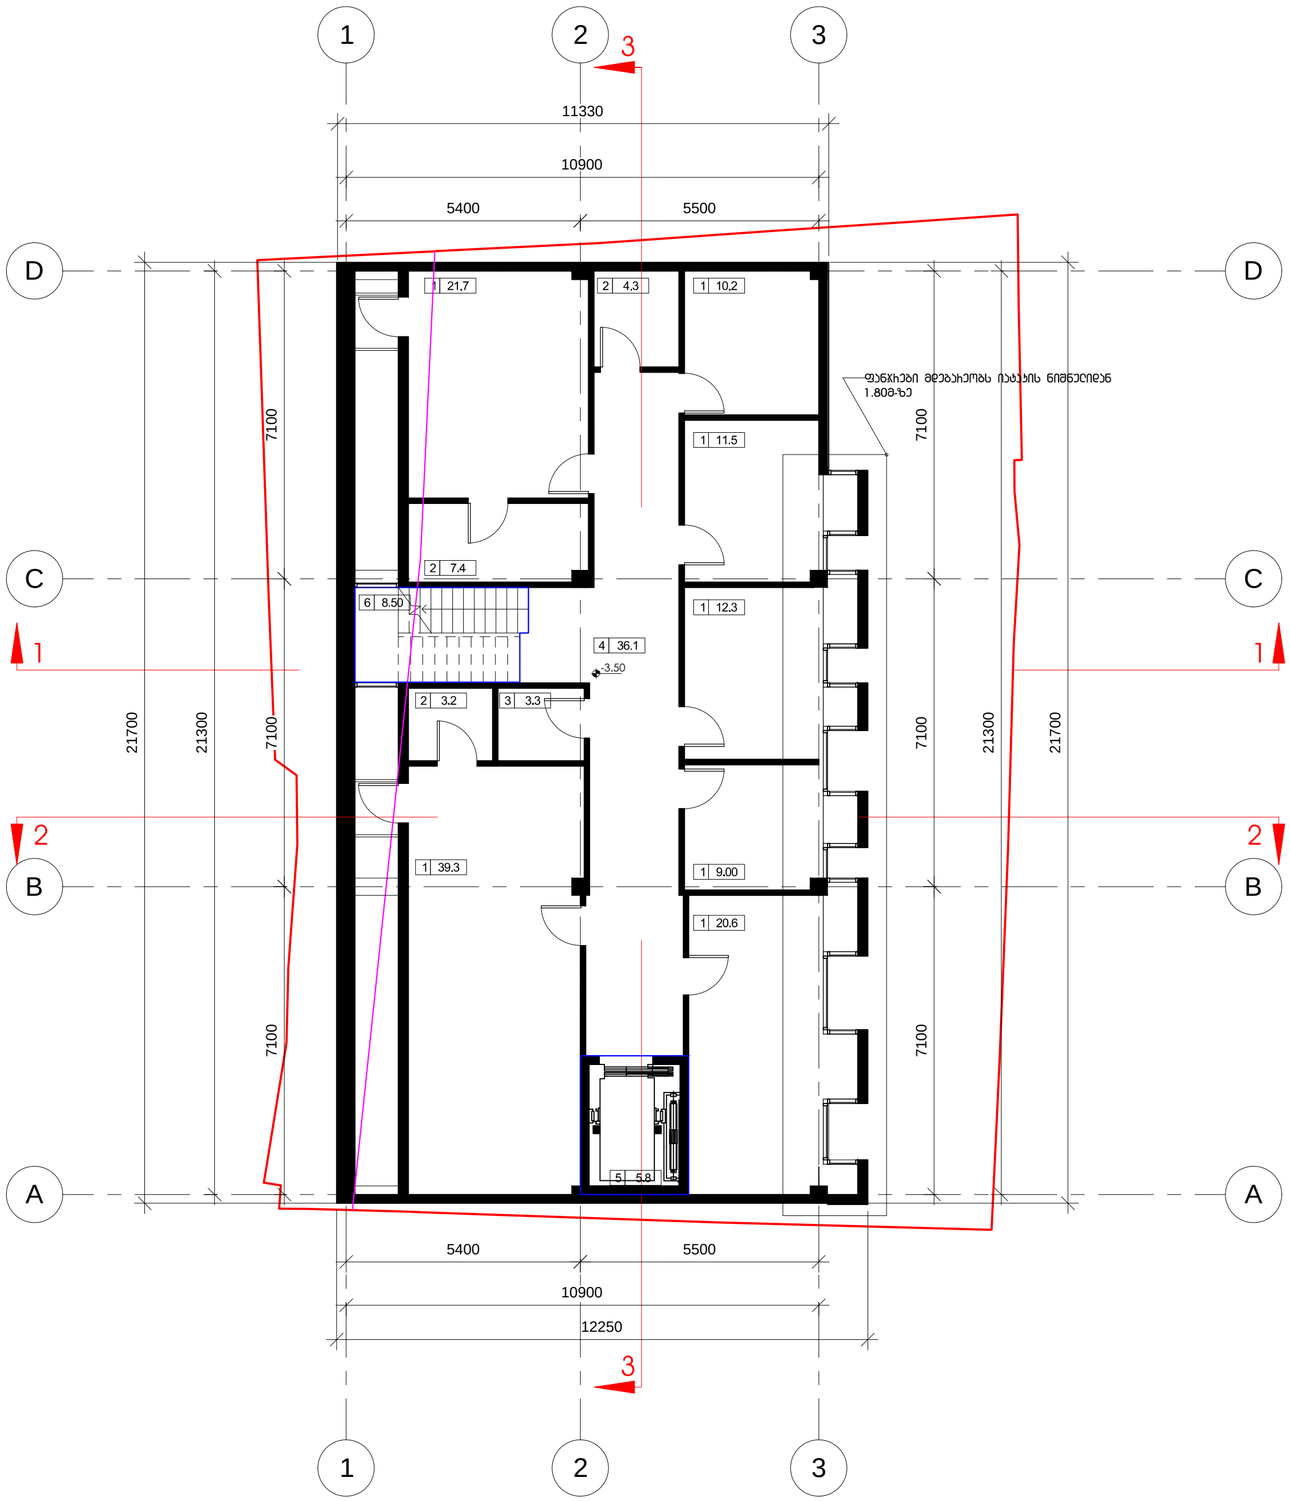

დაკვეთა	CAD FILE	ფორმატი	თარიღი
15.012	DWG	A2	2016

შესწორება:

შენიშვნა:

პირობითი აღნიშვნები:

ჯიხის უჯრედი - ლიფტი

ექსპლიკაცია:

1. ექიმის ოთახი
2. დაბახარე ფარეთი
3. WC
4. ჰოლი
5. ლიფტი
6. ჯიხი

ნახაზის დასახელება:

გეგმა -3.50 ნიშნულზე

ობიექტის დასახელება:

სამედიცინო ცენტრი

მისამართი:	თბილისი, გორგასლის ქ №39	
თანამდებობა	ხელმოწერა	გვარი
დირექტორი		ვ.აბრამიშვილი
არქიტექტორი		
არქიტექტორი		

D M A R K A R C H I T E C T U R A L C O M P A N Y

შ.პ.ს. "დემარკ"-ი
არქიტექტურული კომპანია
TEL. (+995 32) 219 33 34
(+995 32) 219 55 12

სტადია	მასშტაბი	ფურცელი	ფურცლები	ვარიანტი
პ.	1-100	ა-3	22	ა

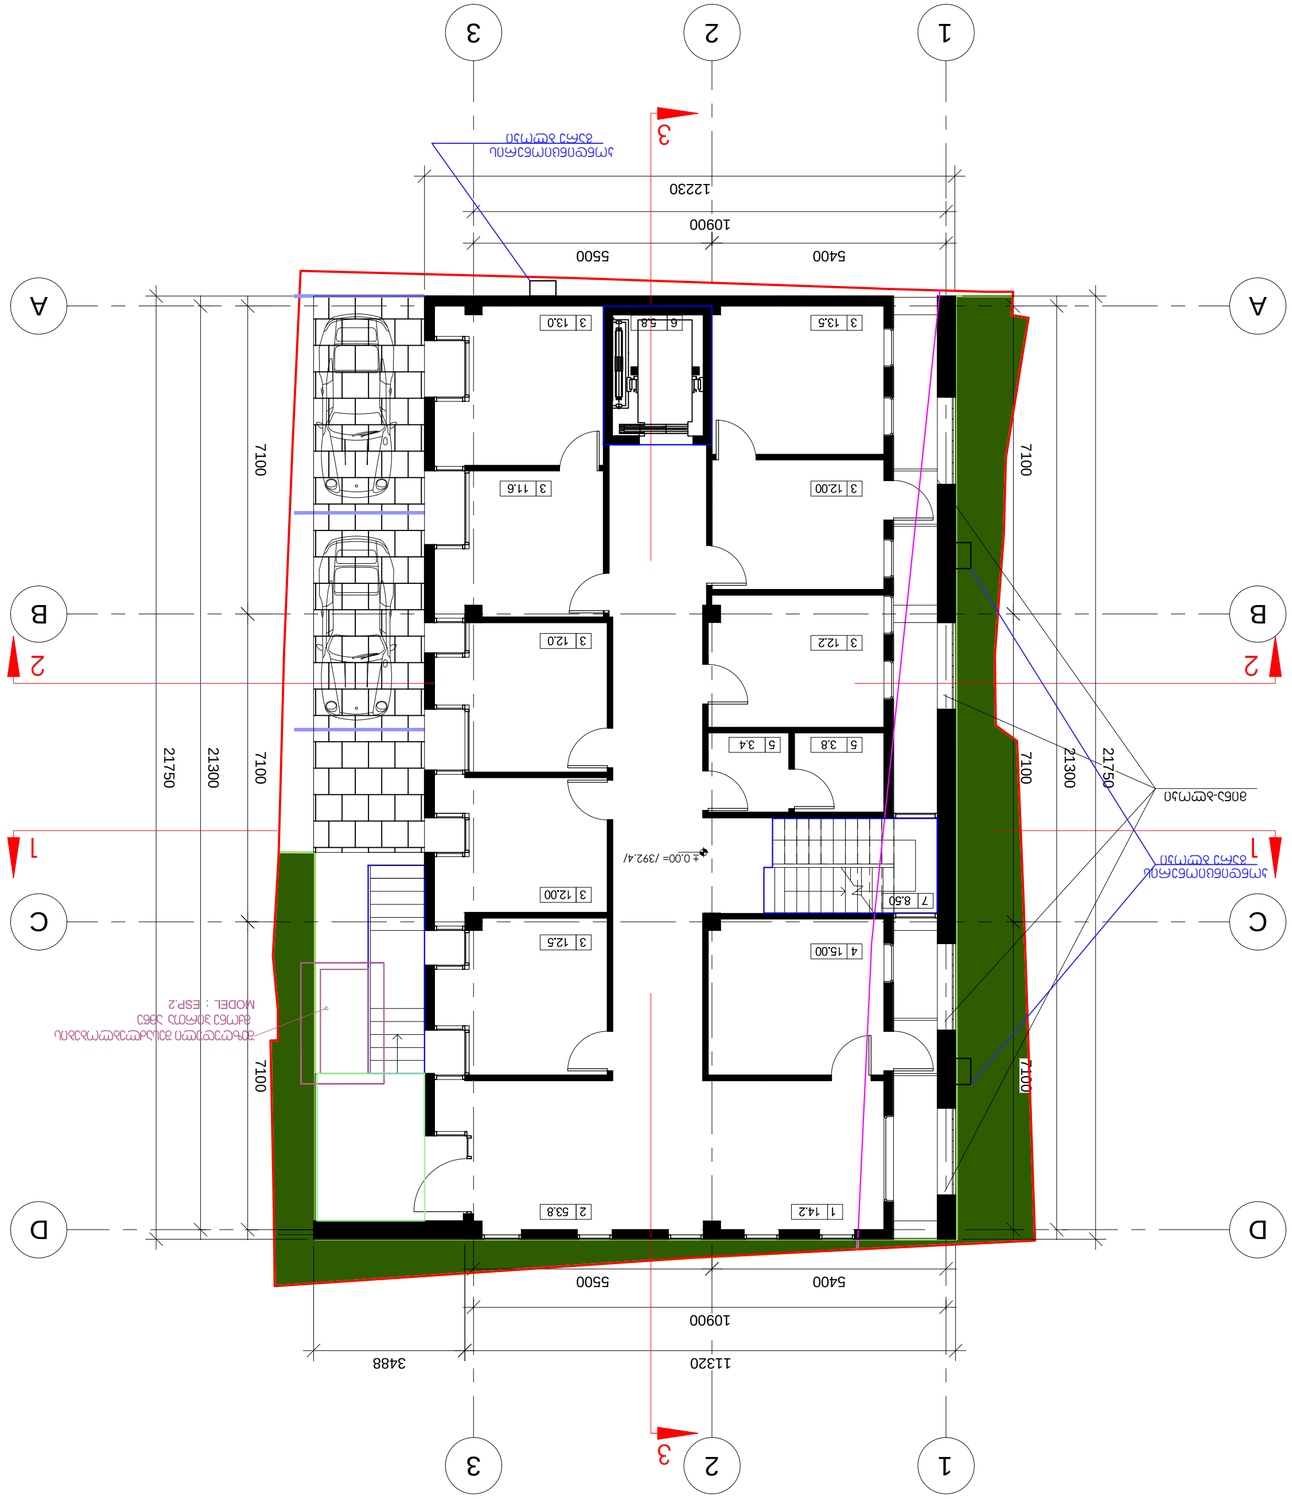

1 1 33 A A B B C C D D 22

7100 7100 7100

21750 5400 5500 10900 12230

7100 7100 7100

21300 10900 5400 5500 11320 3488

21300

   22 პირობითი აღნიშვნები: შენიშვნა: შესწორება: ექსპლიკაცია: სტადია მასშტაბი ფურცელი ფურცლები ვარიანტი პ. ა ობიექტის დასახელება: დაკვეთა CAD FILE ფორმატი თარიღი DWG A2 დამკვეთი: მისამართი: ნახაზის დასახელება: 2016,,შ.პ.ს. სამედიცინო ცენტრი ალმედი" სამედიცინო ცენტრი თბილისი, გორგასლის ქ #39 დირექტორი ვ.აბრამიშვილი თანამდებობა ხელმოწერა გვარი შ.პ.ს. "დემარკ"-ი არქიტექტურული კომპანია TEL. (+995 32) 219 33 34 (+995 32) 219 55 12 არქიტექტორი 15.012 არქიტექტორი გეგმა  0.00 ნიშნულზე 1-100 ა-4 მინა-ბლოკი

21750 კონდინციონერის გარე ბლოკი კონდინციონერის გარე ბლოკი

ზომა	CAD FILE	ფორმატი	თარიღი
15.012	DWG	A2	2016

შესრულება:

შენიშვნა:

აბრევიატურა განმარტება:

- სსზ-2
- სზ-3
- ჯიხის უჯრედი - ლიფტი

ექსპლიკაცია:

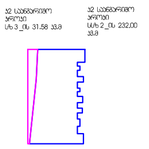

1. ქვიშის ოთახი
2. ჰოლი
3. დამხმარე ფართი
4. WC
5. ლიფტი
6. ჯიხე

ნახაზის დასახელება:

ბეჭმა + 3.30 ნიშნულზე

ობიექტის დასახელება:

სამედიცინო ცენტრი

მისამართი:	თბილისი, გორგასლის ქ №39	
თანამდებობა	ხელმოწერა	გვარი
დირექტორი		ვ.აბრამიშვილი
არქიტექტორი		
არქიტექტორი		

D M A R K
A R C H I
T E C T U
R A L C O
M P A N Y

შ.პ.ს. "დემარკ"-ი
არქიტექტურული კომპანია
TEL. (+995 32) 219 33 34
(+995 32) 219 55 12

სტადია	მასშტაბი	შურცელი	შურცლები	ვარიანტი
პ.	1-100	ა-5	22	ე

1 1 33 A A B B C C D D 22 5400 5500 1090013137

7100 7100 7100

21300 5400 5500 1090012819

7100 7100 7100

21300

21760 6.60 22 პირობითი აღნიშვნები: შენიშვნა: შესწორება: ექსპლიკაცია: სტადია მასშტაბი ფურცელი ფურცლები ვარიანტი პ. ა ობიექტის დასახელება: დაკვეთა CAD FILE ფორმატი თარიღი DWG A2 დამკვეთი: მისამართი: ნახაზის დასახელება: 2016,,შ.პ.ს. სამედიცინო ცენტრი ალმედი" სამედიცინო ცენტრი თბილისი, გორგასლის ქ #39 დირექტორი ვ.აბრამიშვილი თანამდებობა ხელმოწერა გვარი შ.პ.ს. "დემარკ"-ი არქიტექტურული კომპანია TEL. (+995 32) 219 33 34 (+995 32) 219 55 12 არქიტექტორი 15.012 არქიტექტორი გეგმა + 6.60 ნიშნულზე 1-100 ა-6 კონდინციონერის გარე ბლოკი კონდინციონერის გარე ბლოკი

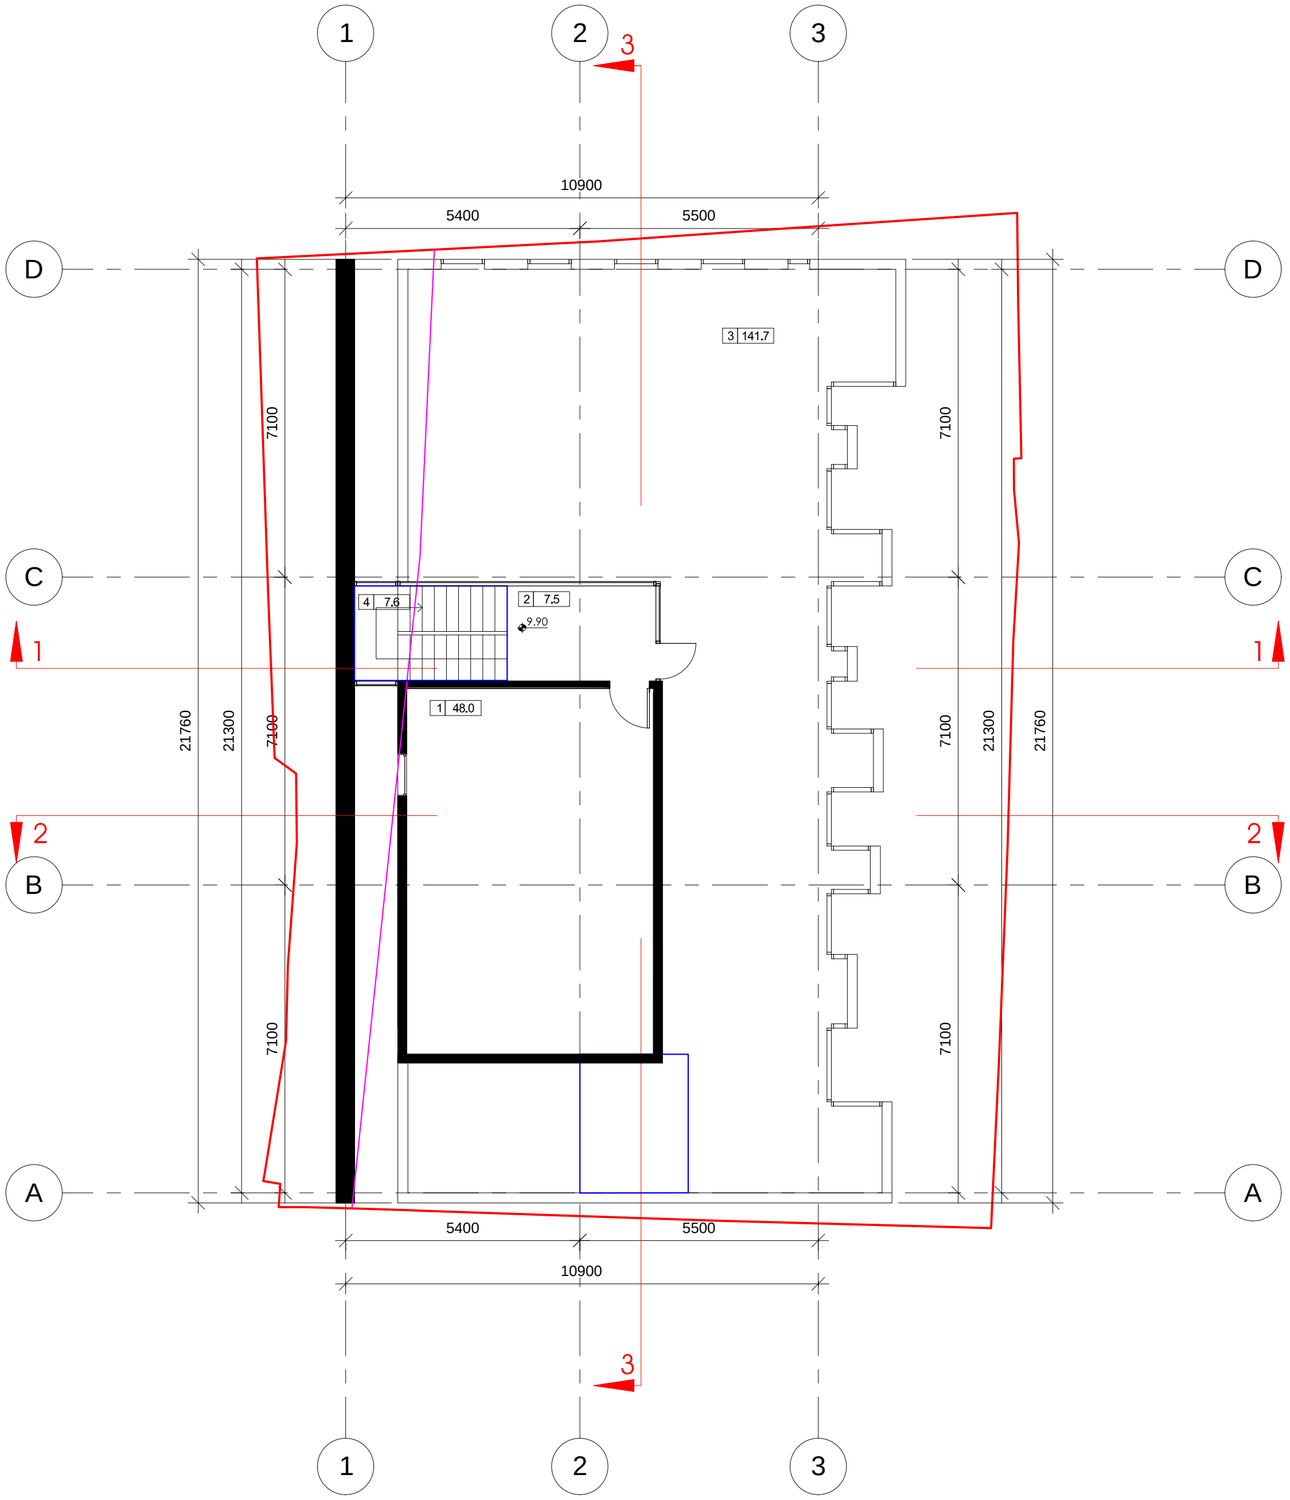

ზომა	CAD FILE	ფორმატი	თარიღი
15.012	DWG	A2	2016

შესრულება:

შენობა:

პროგრამის ანონაწილები:

- სსზ-2
- სზ-3
- ჯიხის უჯრედი - ლიფტი
- სახანძრო ფარით

ექსპლიკაცია:

1. ტექნიკური ოთახი
2. ჰოლი
3. სახანძრო ფარით
4. ჯიხე

ნახაზის დასახელება:

ბეგმა + 9.90 ნიშნულზე

ობიექტის დასახელება:

სამედიცინო ცენტრი


თანამდებობა	ხელმოწერა	გვარი
დირექტორი		ვ.აბრამიშვილი
არქიტექტორი		
არქიტექტორი		

D M A R K
A R C H I
T E C T U
R A L C O
M P A N Y

შ.პ.ს. "დემარკ"-ი
არქიტექტურული კომპანია
TEL. (+995 32) 219 33 34
(+995 32) 219 55 12

სტადია	მასშტაბი	ფურცელი	ფურცლები	ვარიანტი
პ.	1-100	ა-7	22	ა

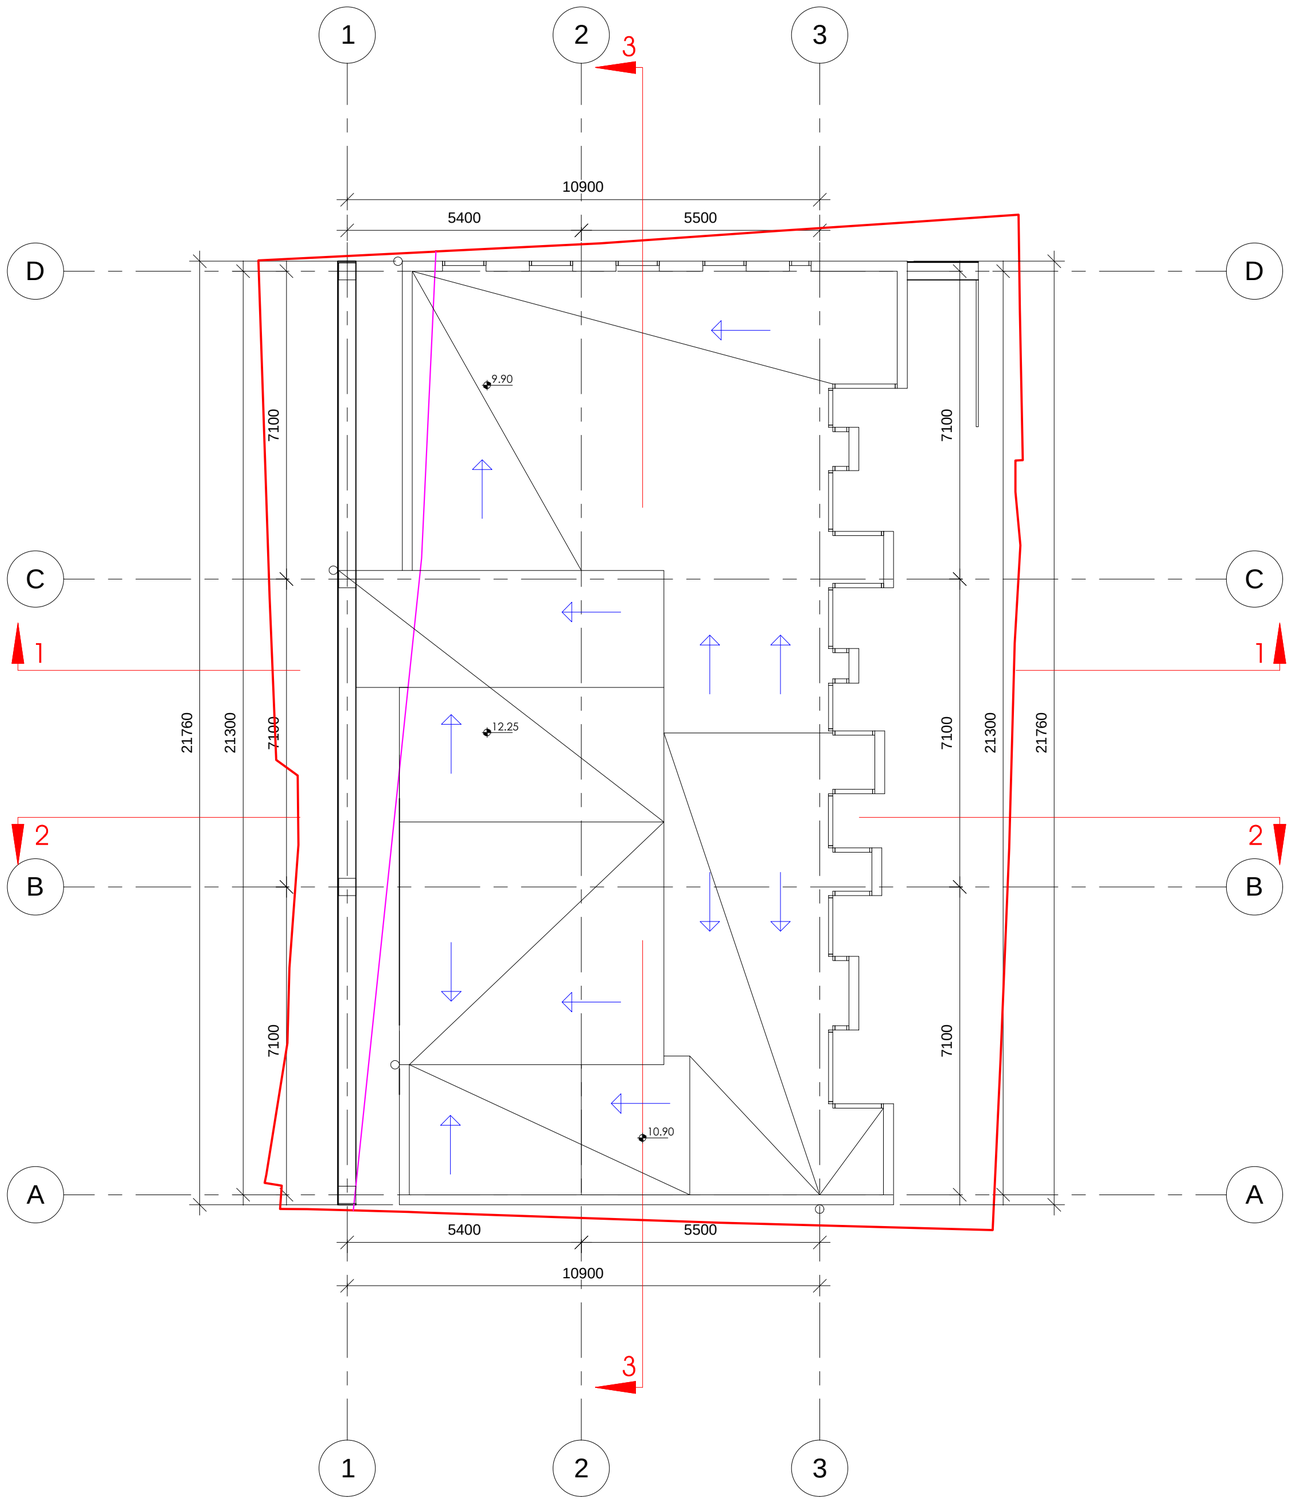

დაკვეთა	CAD FILE	ფორმატი	თარიღი
15.012	DWG	A2	2016

შესწორება:

შენიშვნა:

პირობითი აღნიშვნები:

ექსპლიკაცია:

ნახაზის დასახელება:

სახურავის გეგმა

ობიექტის დასახელება:

სამედიცინო ცენტრი

მისამართი:	თბილისი, ბორგასლის ქ №39	
თანამდებობა	ხელმოწერა	გვარი
დირექტორი		ვ.აბრამოშვილი
არქიტექტორი		
არქიტექტორი		

D M A R K A R C H I T E C T U R A L C O M P A N Y

შ.პ.ს. "დემარკ"-ი
არქიტექტურული კომპანია
TEL. (+995 32) 219 33 34
(+995 32) 219 55 12

სტადია	მასშტაბი	ფურცელი	ფურცლები	ვარიანტი
პ.	1-100	ა-8	22	ა