
ჭრილი 2-2

მ 1:100

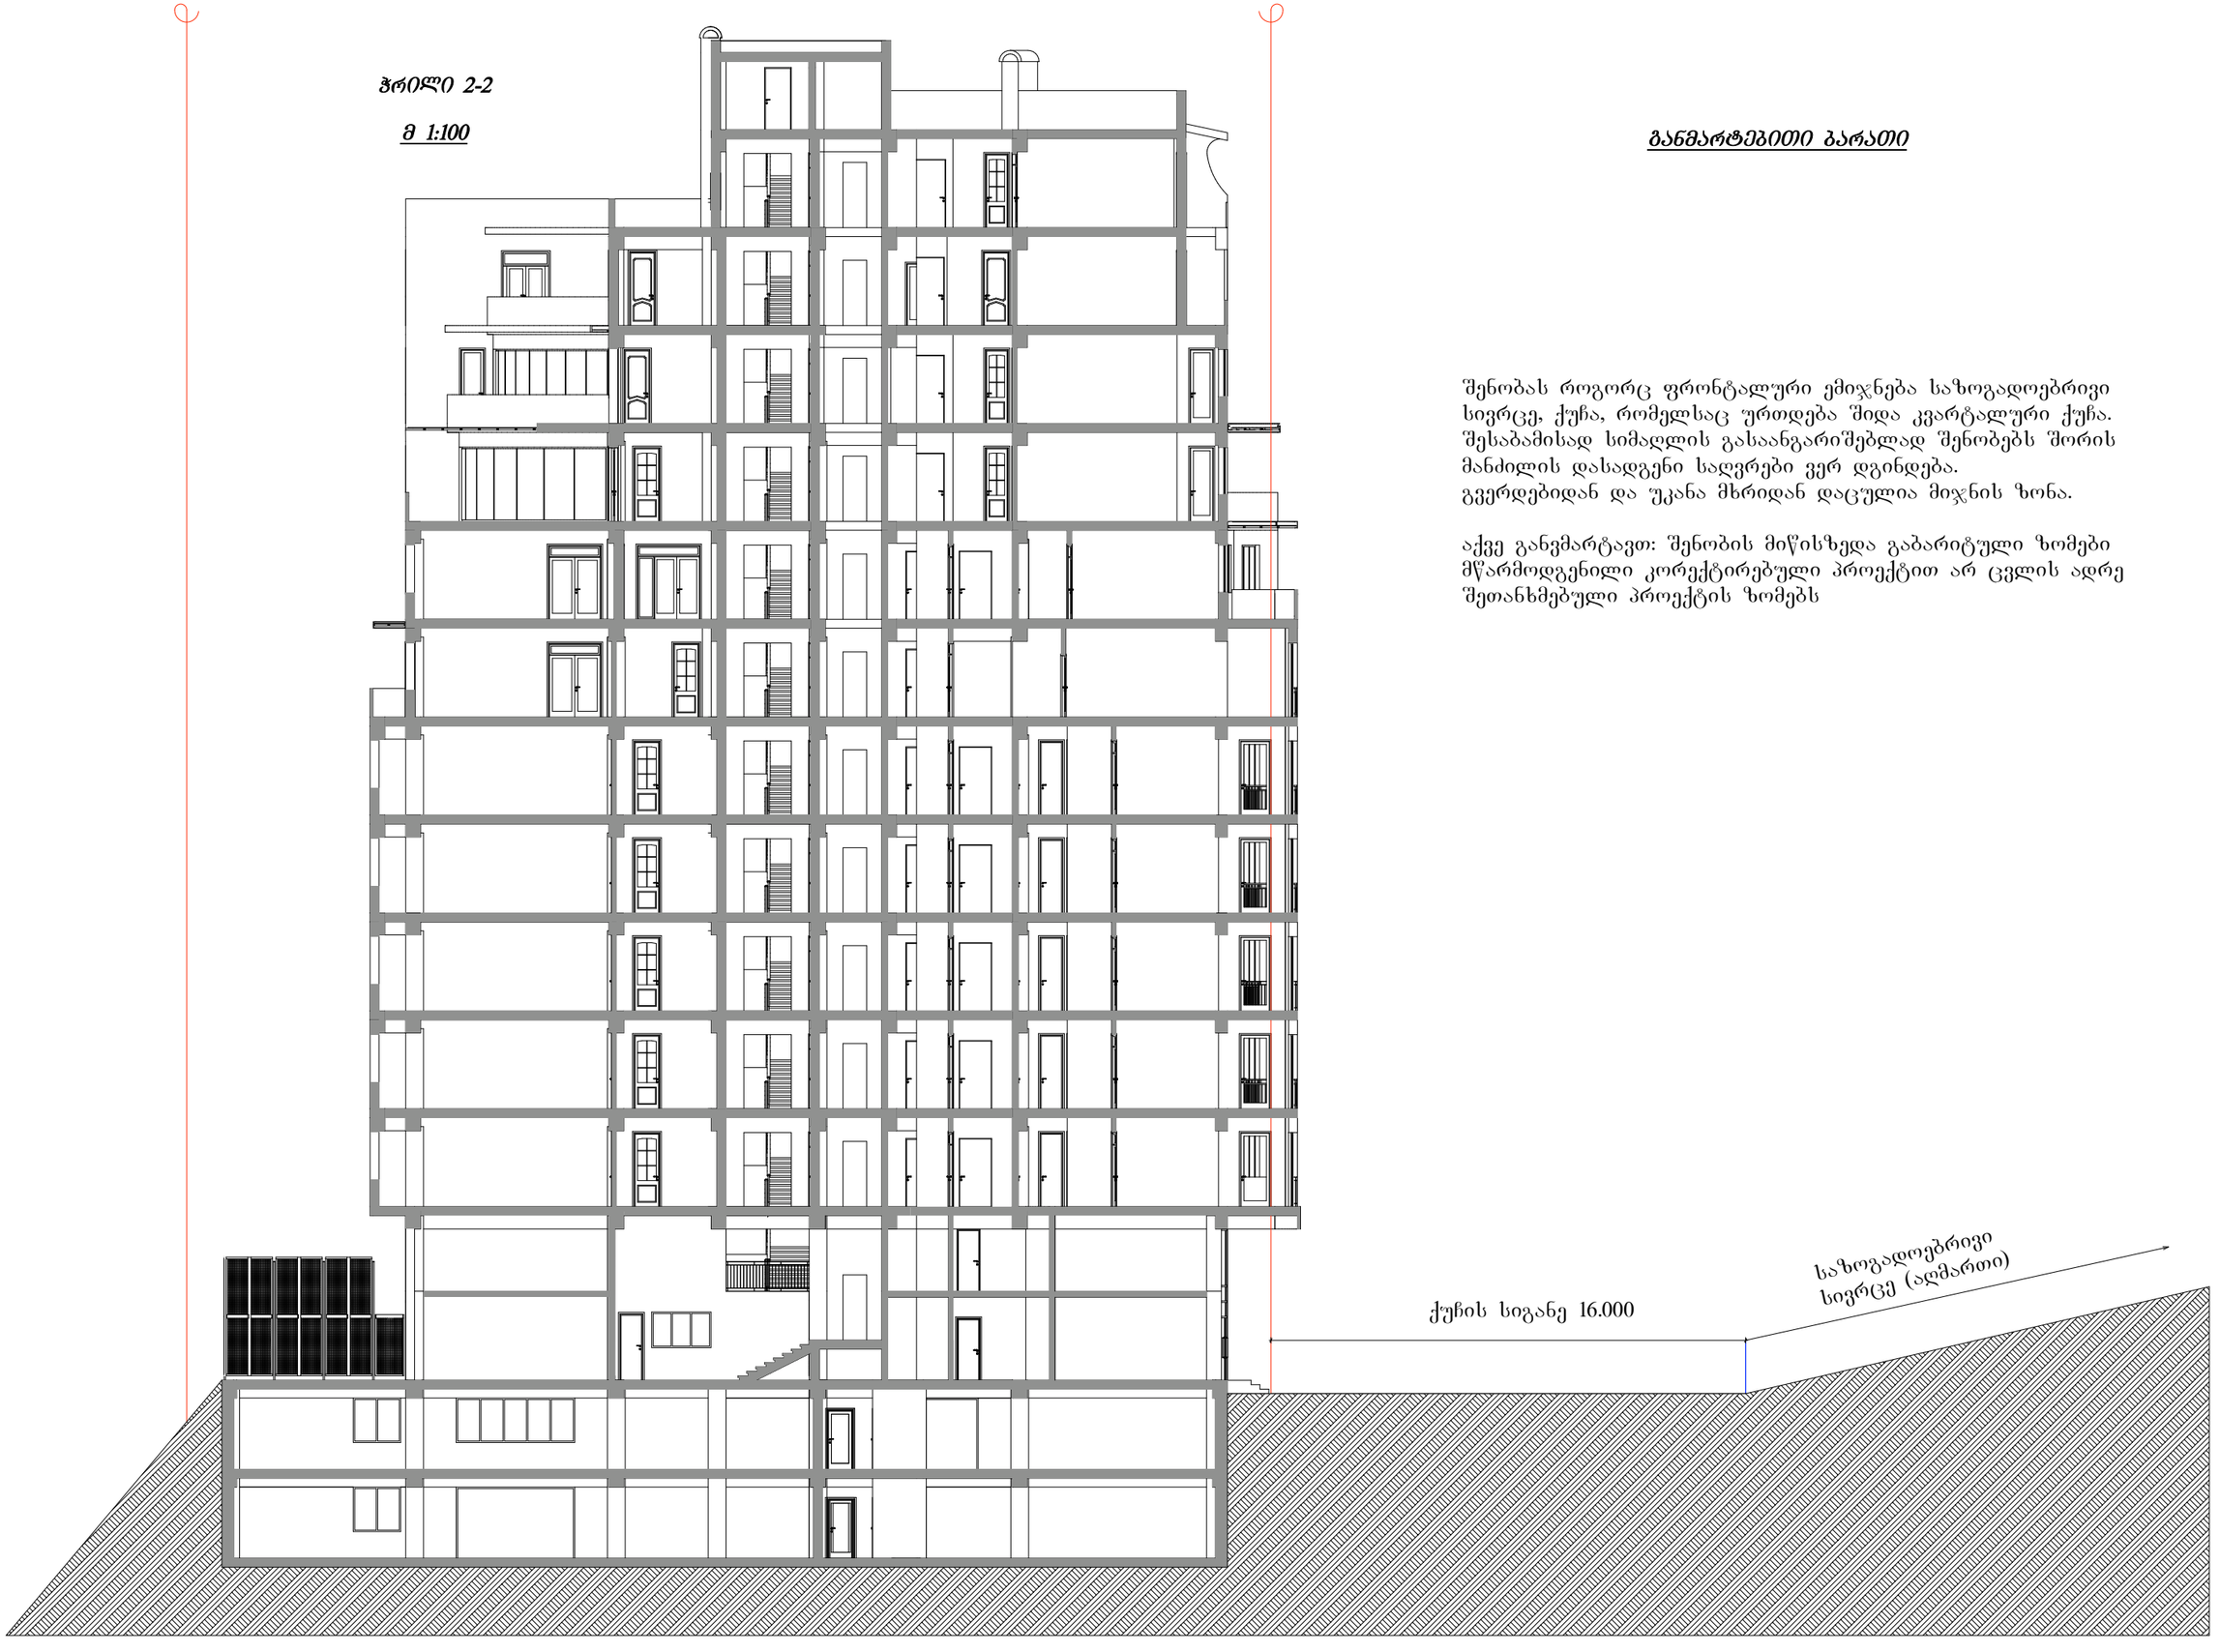

განმარტებითი ბარათი

შენობას როგორც ფრონტალური ემიჯნება საზოგადოებრივი სივრცე, ქუჩა, რომელსაც ურთდება შიდა კვარტალური ქუჩა. შესაბამისად სიმაღლის გასაანგარიშებლად შენობებს შორის მანძილის დასადგენი საღვრები ვერ დგინდება. გვერდებიდან და უკანა მხრიდან დაცულია მიჯნის ზონა.

აქვე განვმარტავთ: შენობის მიწისზედა გაბარიტული ზომები მწარმოდგენილი კორექტირებული პროექტით არ ცვლის ადრე შეთანხმებული პროექტის ზომებს