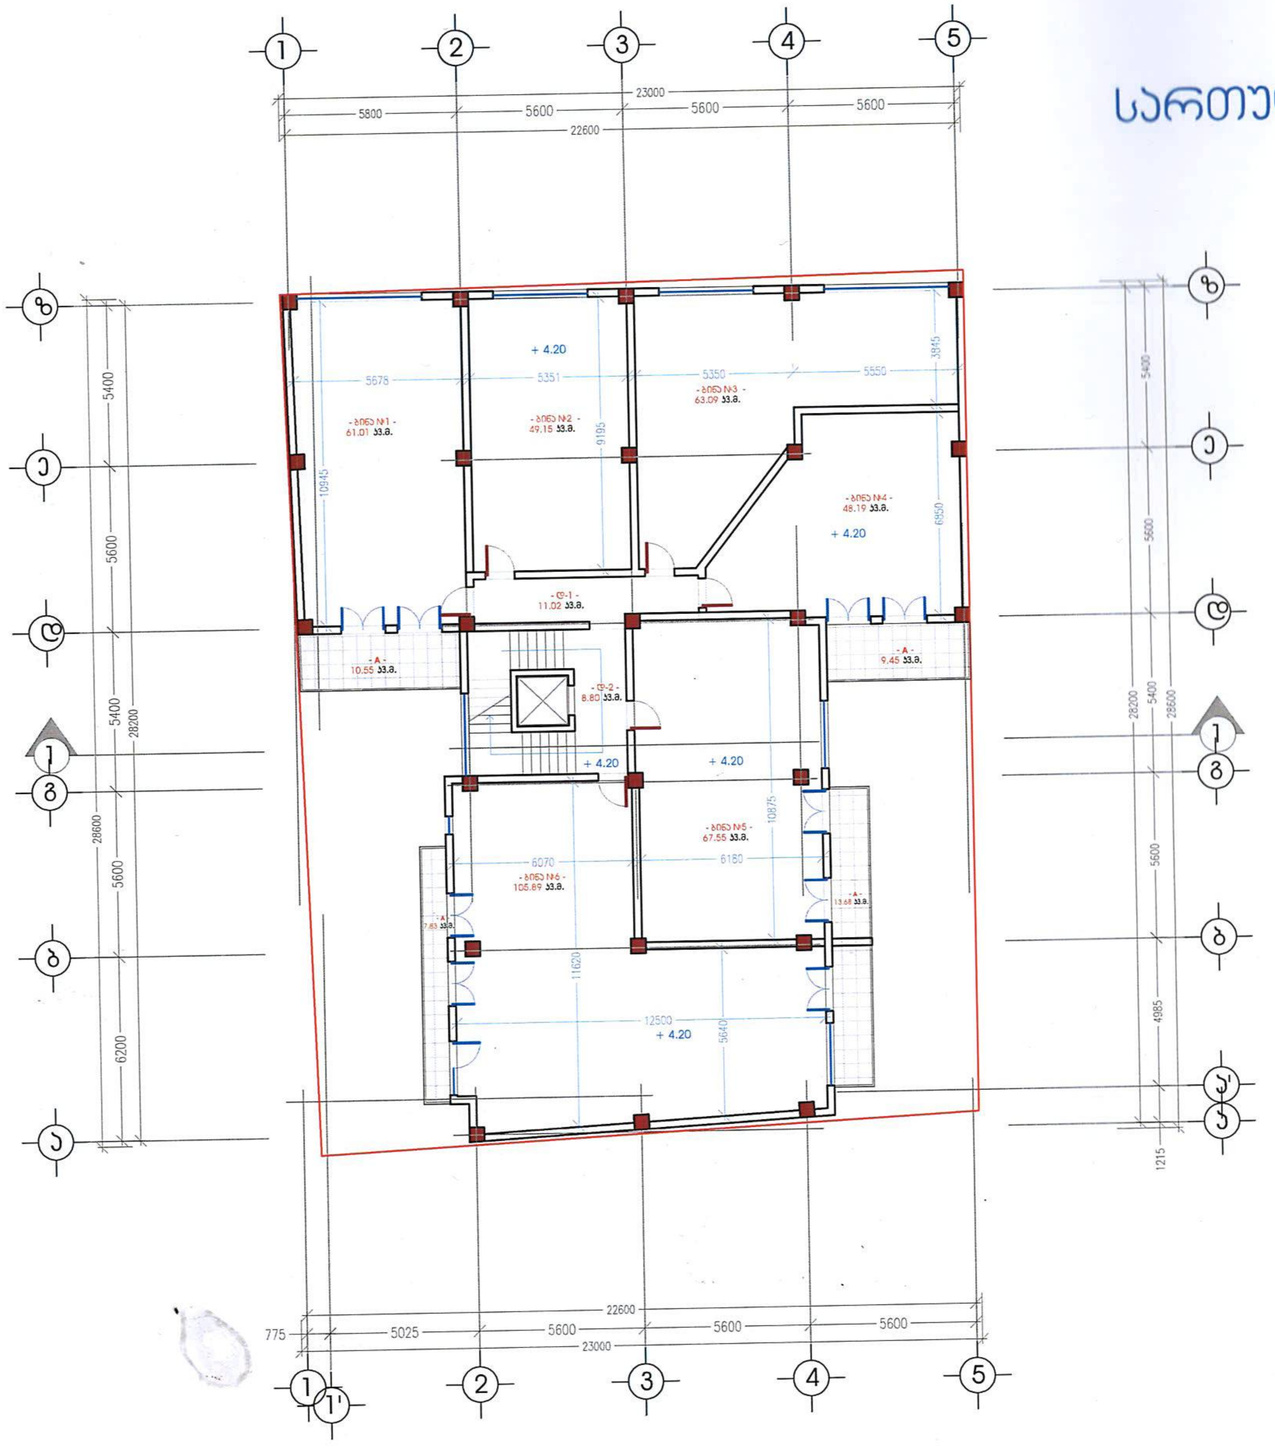

სართულის გეგმა + 4.20 ნიშნულზე მ 1:200

საერთო ფართობი: 475.00 კვ.მ.

საცხოვრებელი ფართობი: 394.88 კვ.მ.
საზაფხულო ფართობი: 41.51 კვ.მ.
კიბის უჯრედის და დერეფნის
ფართობი: 38.61 კვ.მ.

"GS GROUP" LTD
406025929
შპს "ჯი

L.T.D. „GS Group„
შპს. „გლობალ სერვის გრუპი„

შპს. „გლობალ სერვის გრუპი„	ს/ს 406026929
დირექტორი	ლ.ჭანია
პრ.მთ.არქიტ.	მ. ჯაფარიძე
პრ.შეასრულა	მ. ჯაფარიძე
მთვ. კონსტრ.	მ. სანაია

მისამართი. ქ. თბილისი,ჩიტაიშვილის ქუჩა 14 ა

არქიტექტურული ნაწილი