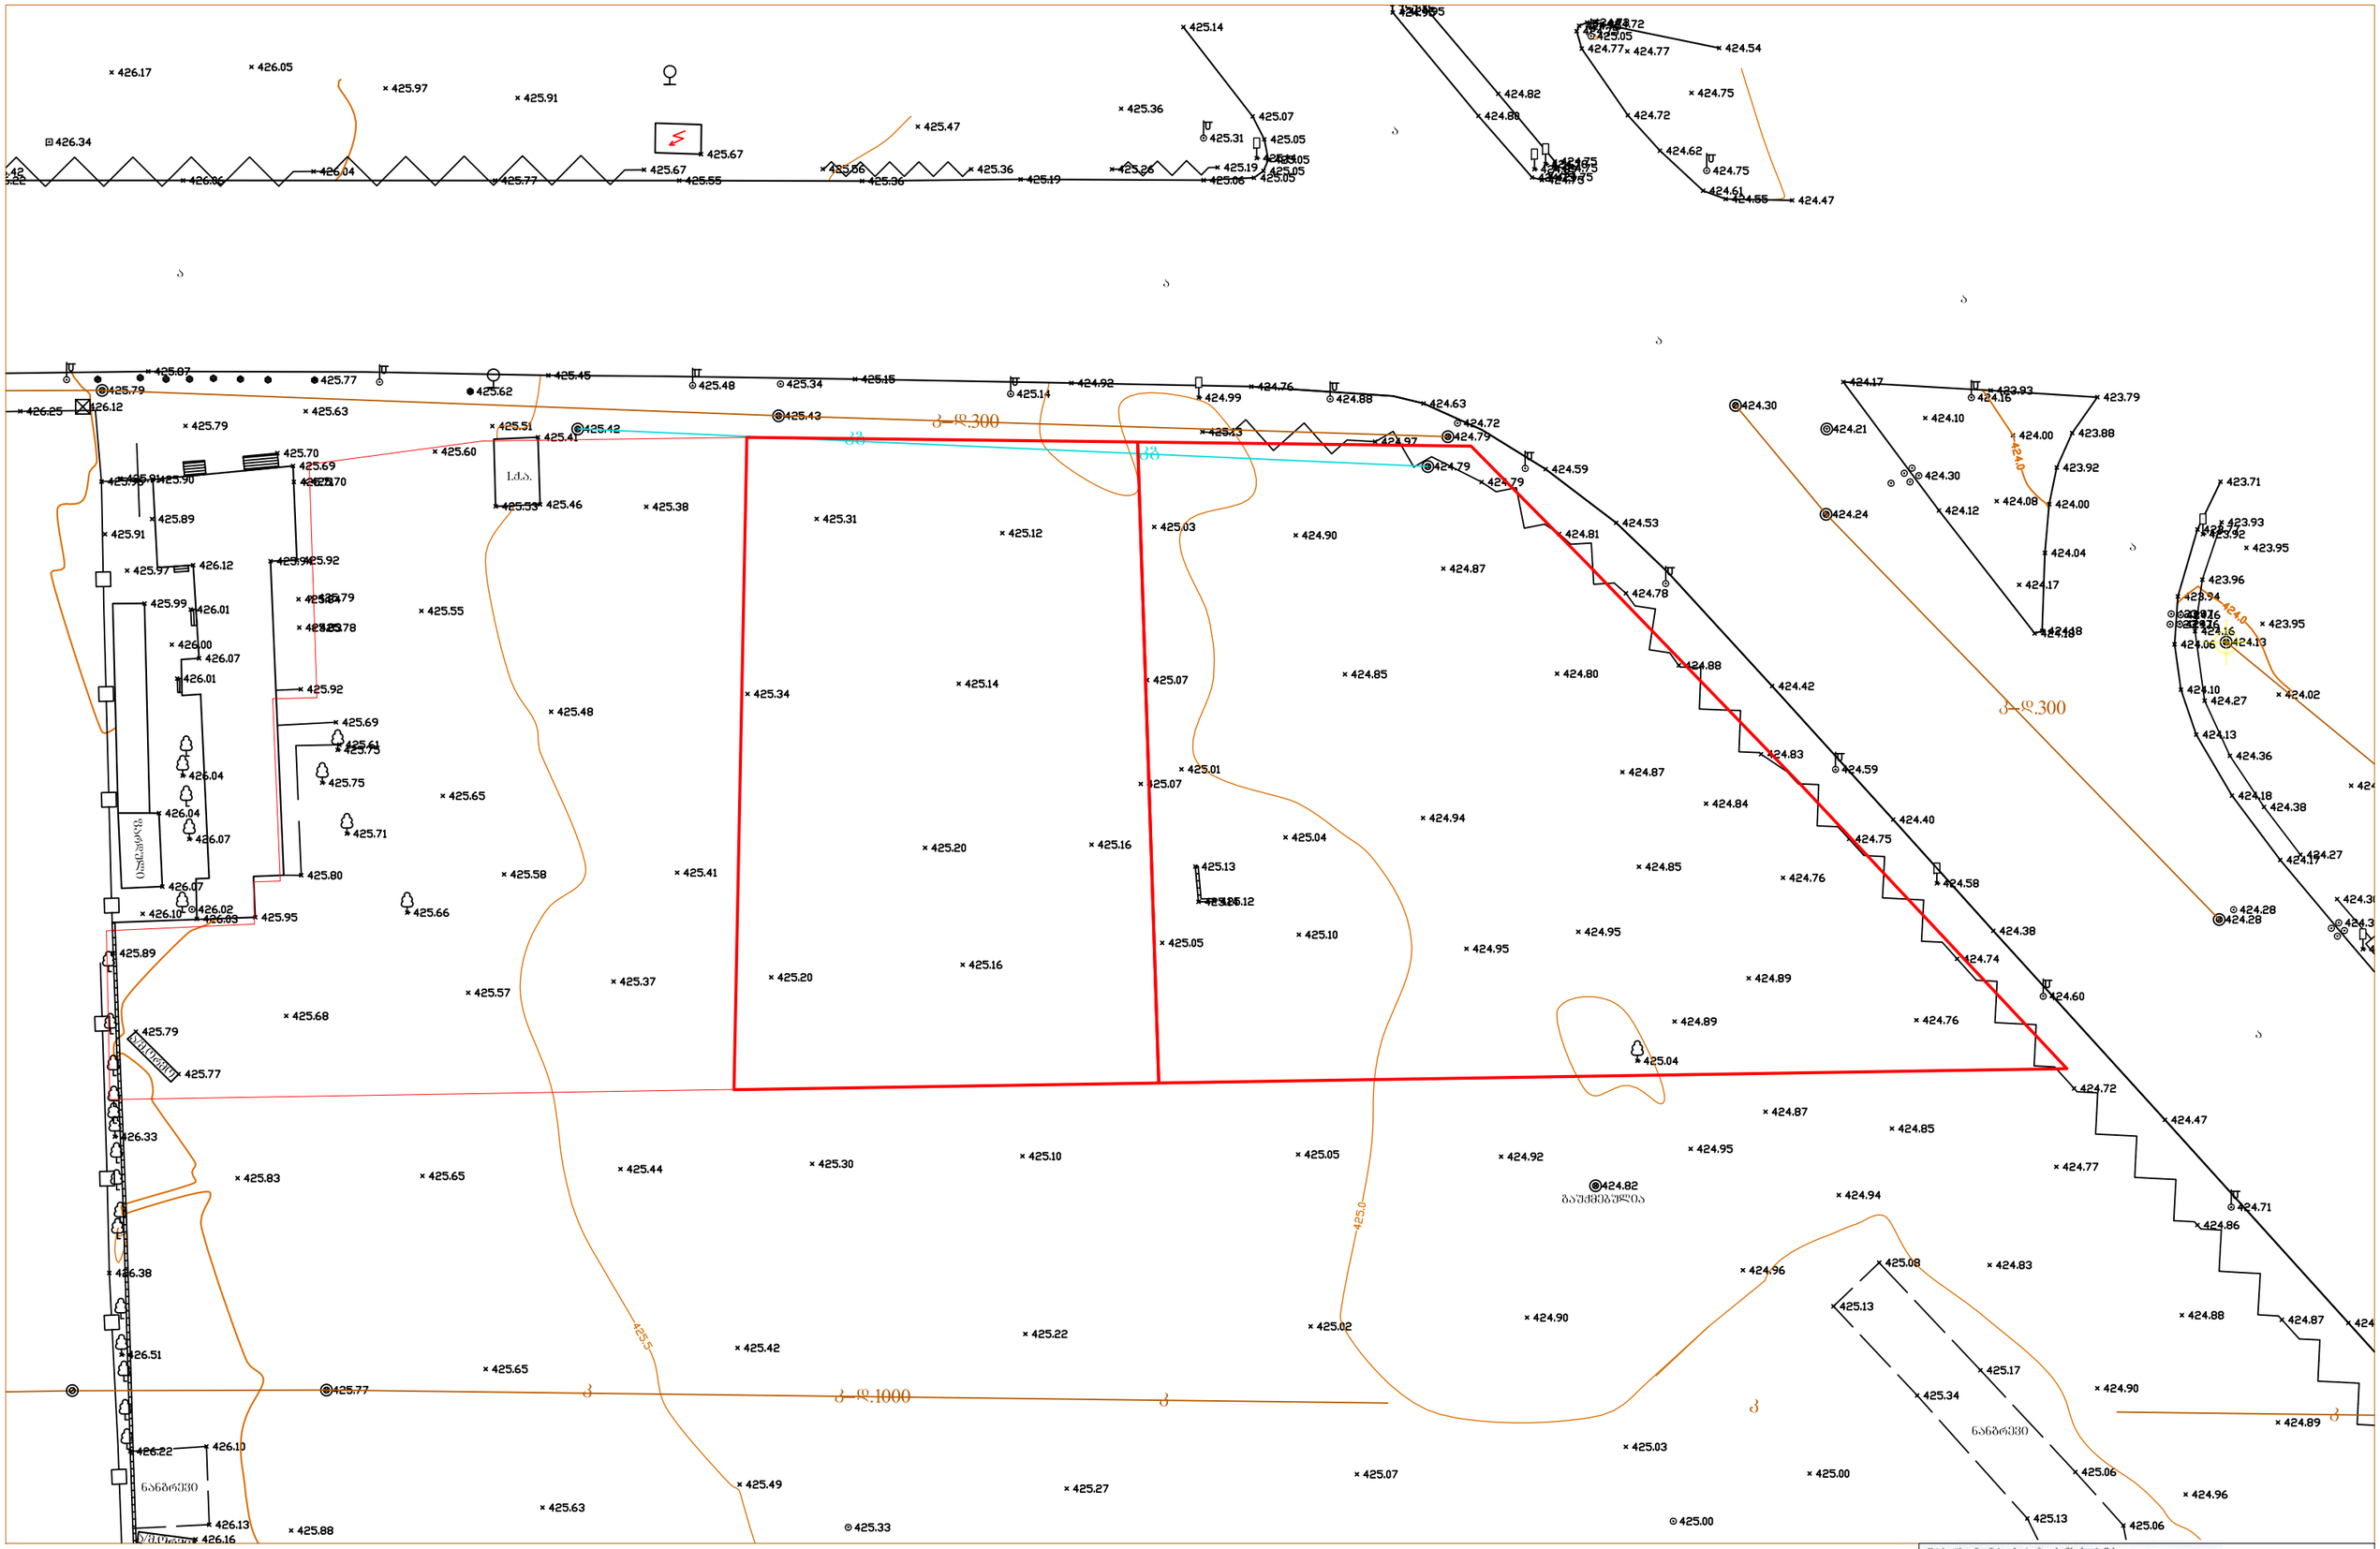

შ.პ.ს. "საინჟინრო სამეცნიერო სამსახური"-ს		
დირექტორი:	/ ი. მარჩენკო /	ი. მარჩენკო
პროექტირების უზრუნველმყოფი		გ. საბაშვილი
პროექტის შესრულა		ი. შენგელიძე
ზომები		
მასშტაბი 1:500		28.07.2012

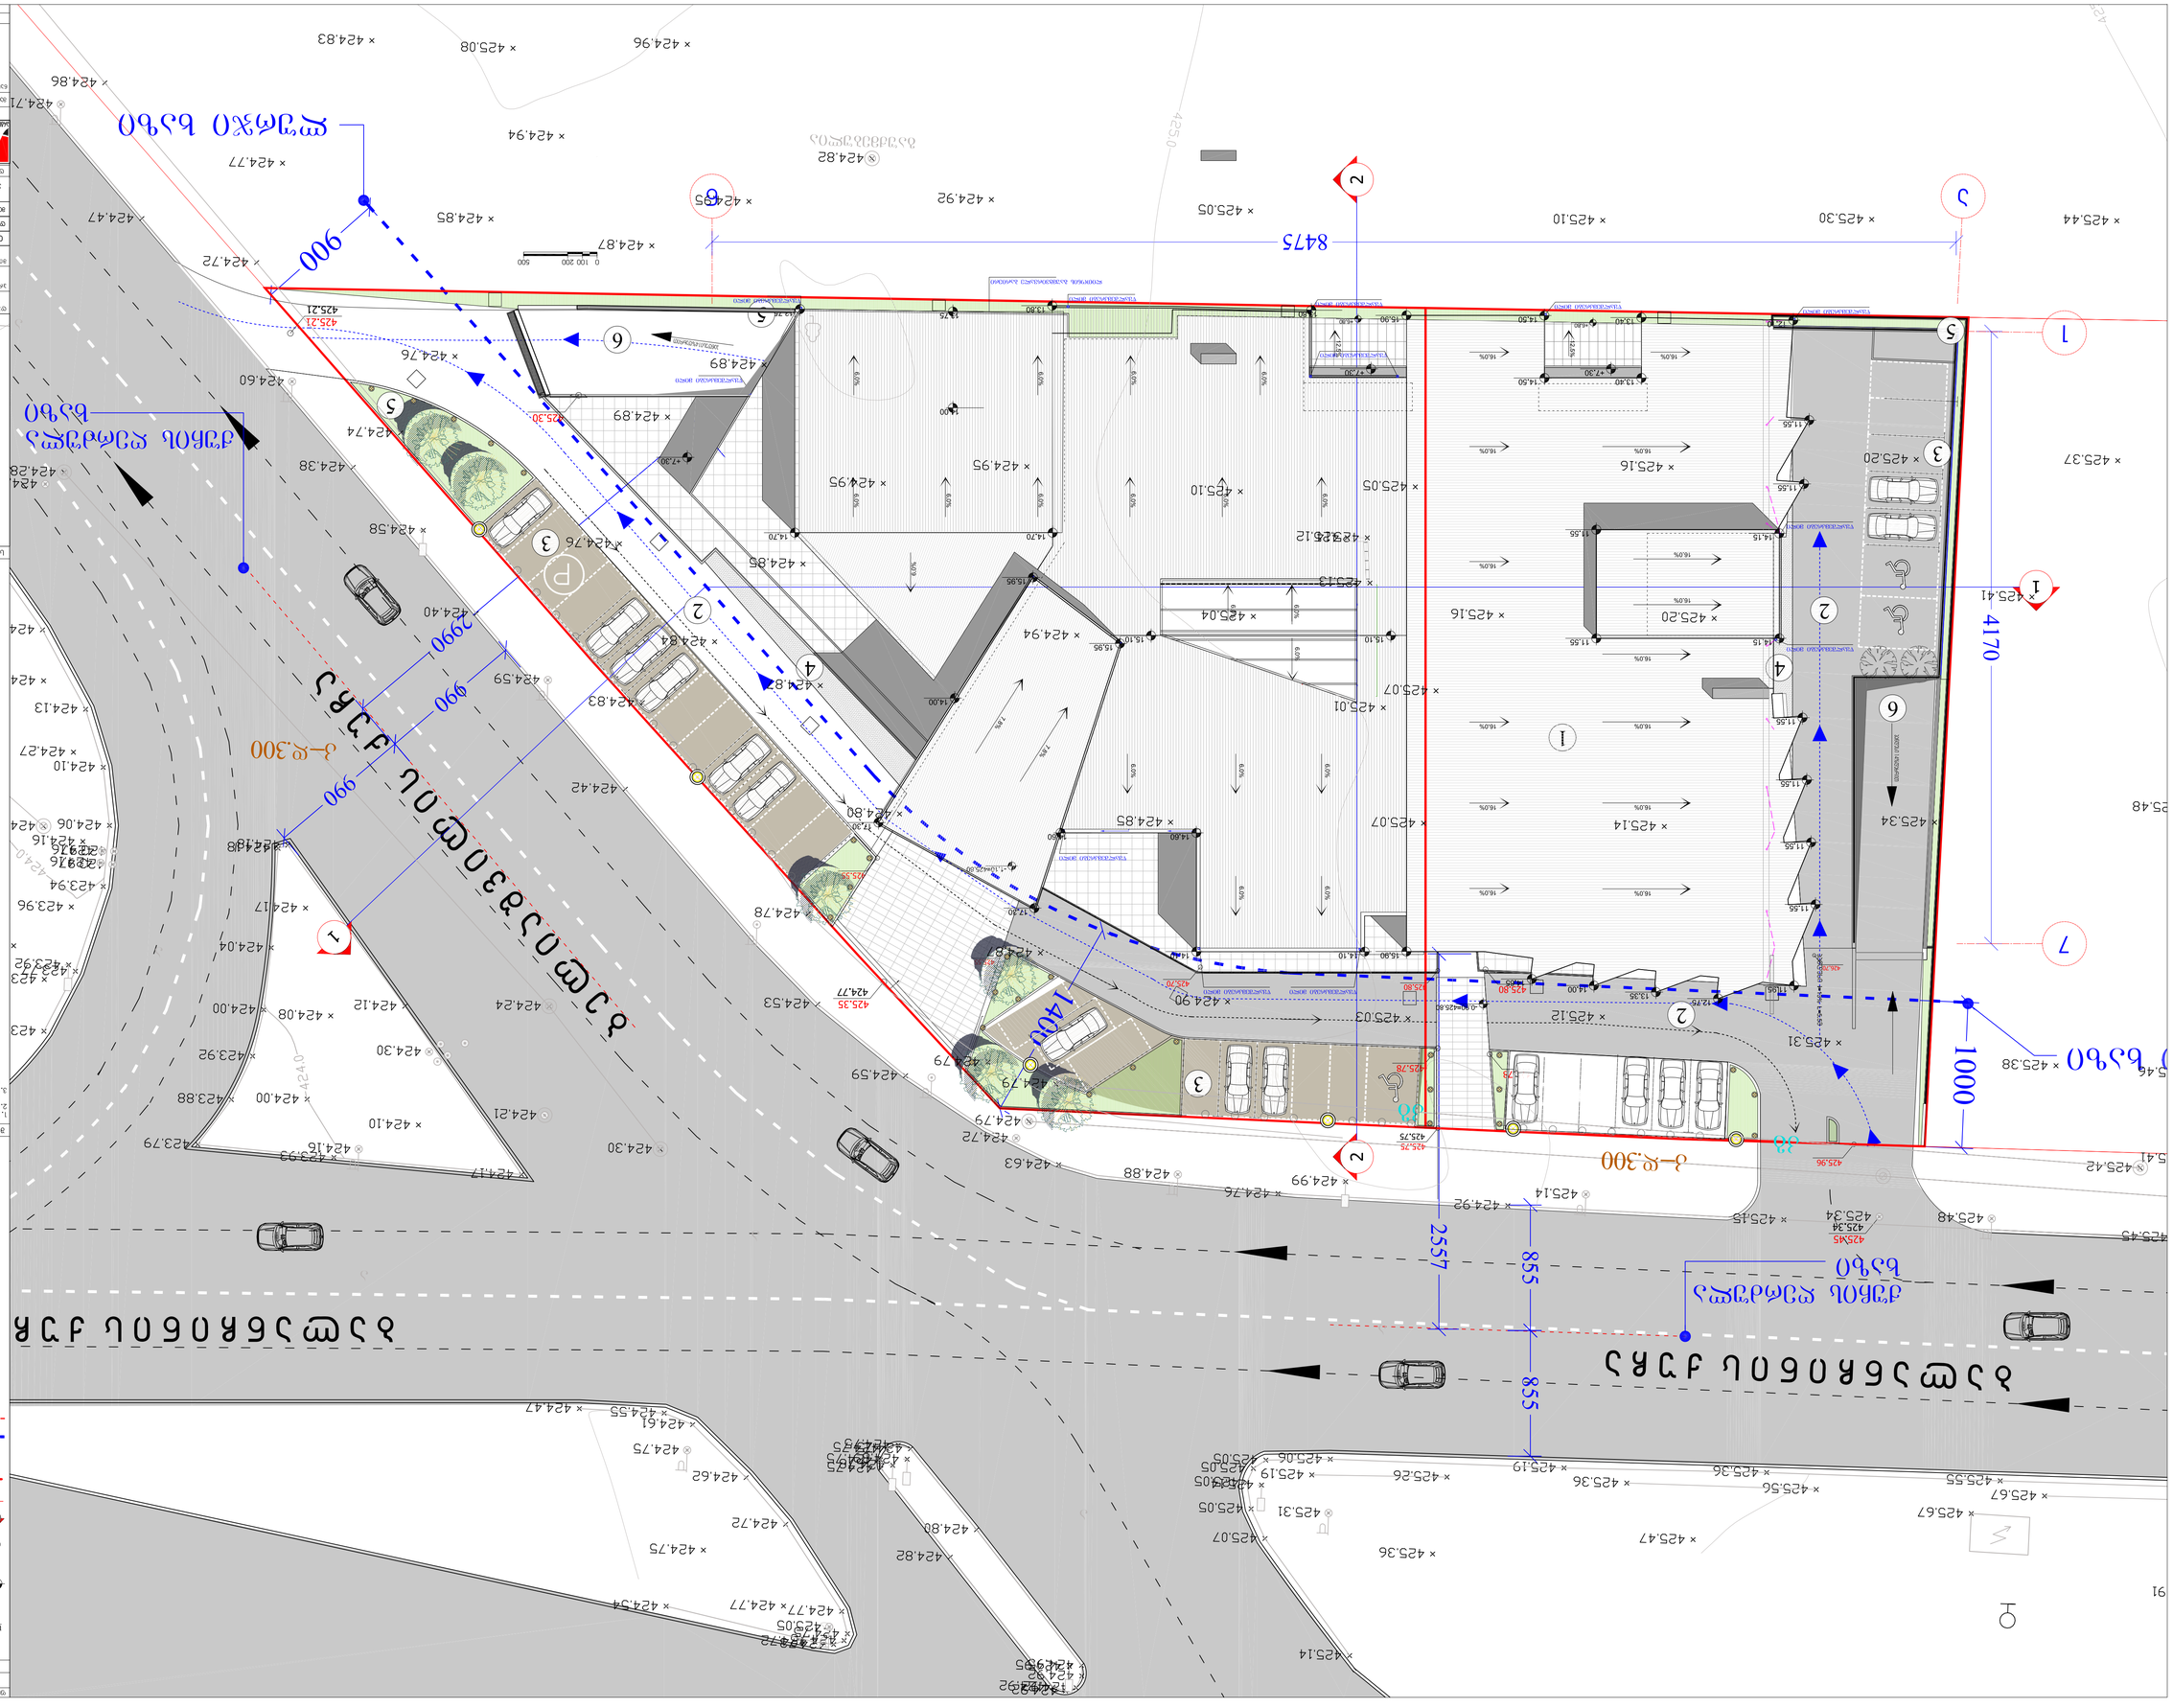
8475
4170
1000
2557
855
855
1400
900
2990
990
990
3.300
3.300

ფორმატი	დაყვეთა №	პროექტის №	ფაილის სახელი
A-3		2.42.11	gengegma

ჰორიზონტი ალნიშვნები

+7.30 არქიტექტურული ნიშნული

424.70 / 424.76 ვერტიკალური გეგმარების ნიშნულები

ღერძის ხაზი

1 ჭრილის ხაზი

საპროექტო საზღვარი

ღუარჯი ხაზი

ქუჩის ღეძულა ხაზი

P ღია ავტოსადგომი

მაღალი განათების ბოძი

დაბალი განათების ბოძი

საპროექტო სანიაღვრე აუზ. ჰა

საპროექტო პარკირების ბარიერი

ექსპლიკაცია

1 საპროექტო შენობა

2 შიდა სამოძრაო გზა

3 ღია ავტოსადგომი

4 ტროტუარი

5 საპროექტო გამწვანება

6 დახურულ ავტოსადგომში ჩასასვლელი და ამოსასვლელი პანდუსები

დამკვეთი შპს "ლილო რენტალი"

პროექტი მრავალფუნქციური პომპლექსი

მისამართი დ. დიღომი გლდნის მაგისტრალისა და ბელიაშვილის ქუჩის გადაკვეთაზე

თანამდებობა	გვარი	ხელმოწერა
დირექტორი	ი.სალაღვინი	
მთ.არქიტექტორი	გ. სულაბერიძე	
ავტორი	გ. სულაბერიძე	
	რ. ხაცერიანი	
ავტორი	რ.ხაცერიანი	

შ.პ.ს. "არტსტუდიო პროექტი"
0709 თბილისი, გ. ტაბიძის ქ. 3/5,
ტელ/ფაქსი: 996640, 920607
www.artstudio.ge
E mail: artstudio_project@yahoo.com
Info@artstudio.ge

არქიტექტურული ნაწილი

მასშტაბი 1: 500

თარიღი 19/09/2015

ნახაზი გენგეგმა

პროექტირება

№	პროექტ.	თარიღი
1		
2		
3		
4		
5		
6		

სტადია	ინდექსი	ფურცლები
პროექტი		



ბელიაშვილის ქუჩა

ქუჩის ღერძულა ხაზი

ქუჩის ღერძულა ხაზი

ღერძის ხაზი 1000

855

855

2557

1400

990

2990

900

4170

8475

ჯ–დ.300

ჯ–დ.1000

ნანგრევი

0 500 1000