
არსებული ფასადი

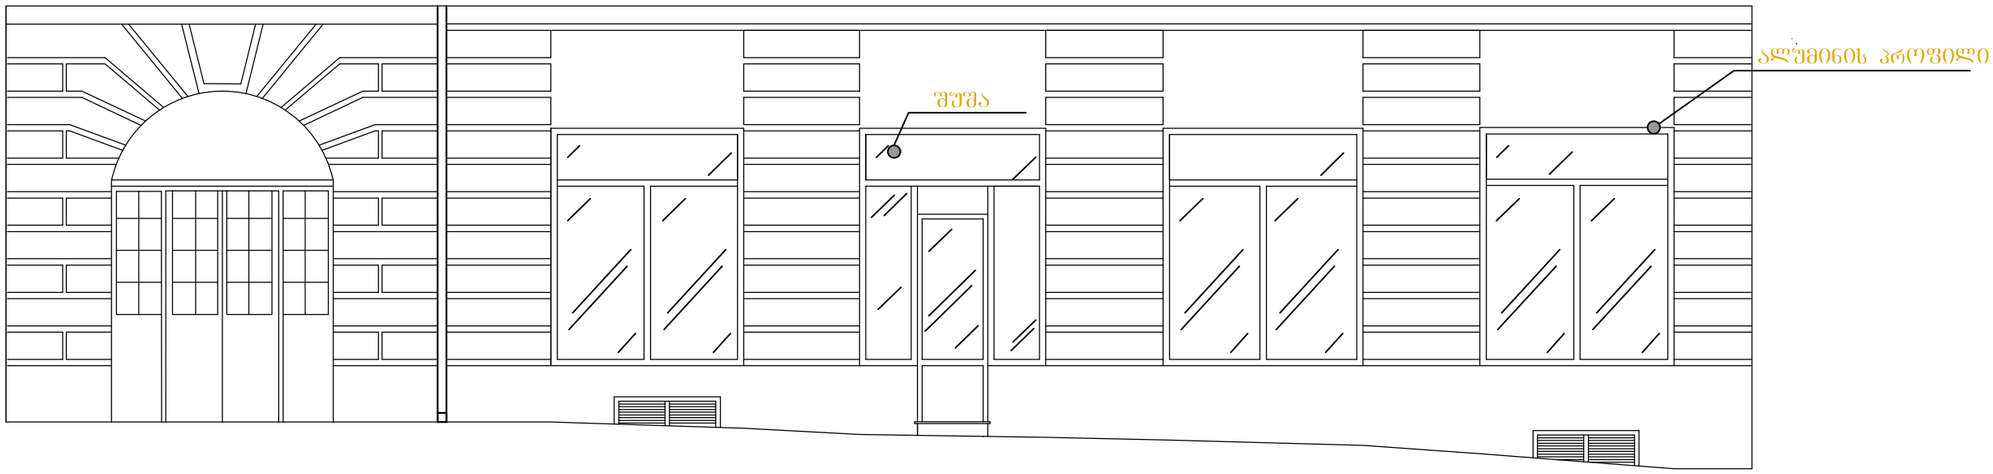

პროექტის და ფასადის რეკონსტრუქციის პროექტი
ლესელიძე №22 თბილისი

დამკვეთი
შპს. მატერია

თარიღი
14.01.206


მასშტაბი
1:100

არქიტექ	ა. თოფურიძე	
არქიტექ		
კონსტრ.		
შეფასრ.		

ნახაზის ნომერი
ა-1

დასახელება
არსებული ფასადი

საპროექტო ფასადი

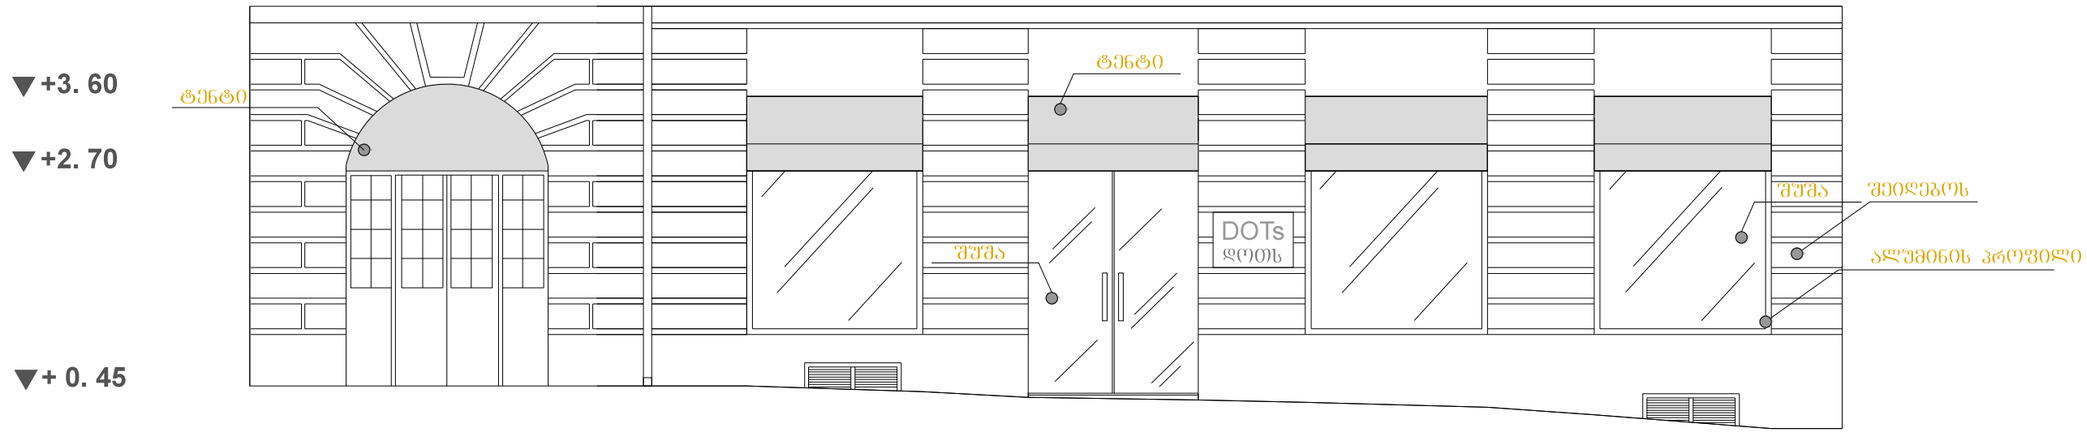


დამკვეთი
შპს. მატერია

თარიღი
14.01.2016

მაშტაბი
1:100

არქიტექ	ა. თოდორაძე	
არქიტექ		
კონსტრ.		
შეფასრ.		

ნახაზის ნომერი
ა-2

დასახელება
საპროექტო ფასადი

საპროექტო გეგმა

ექსპლიკაცია

1. დარბაზი
2. დარბაზი



ბინების და ფასადის რეკონსტრუქციის პროექტი
ლესელიძე №22 თბილისი

დამკვეთი
შპს. მატერია

თარიღი
14.01.2016

მასშტაბი
1:100

არქიტექტ	ა. თოფურიძელაძე	
არქიტექტ		
კონსტრ.		
შეფასრშ.		


ნახაზის ნომერი

ა-3

დასახელება

საპროექტო გეგმა

არსებული გეგმა

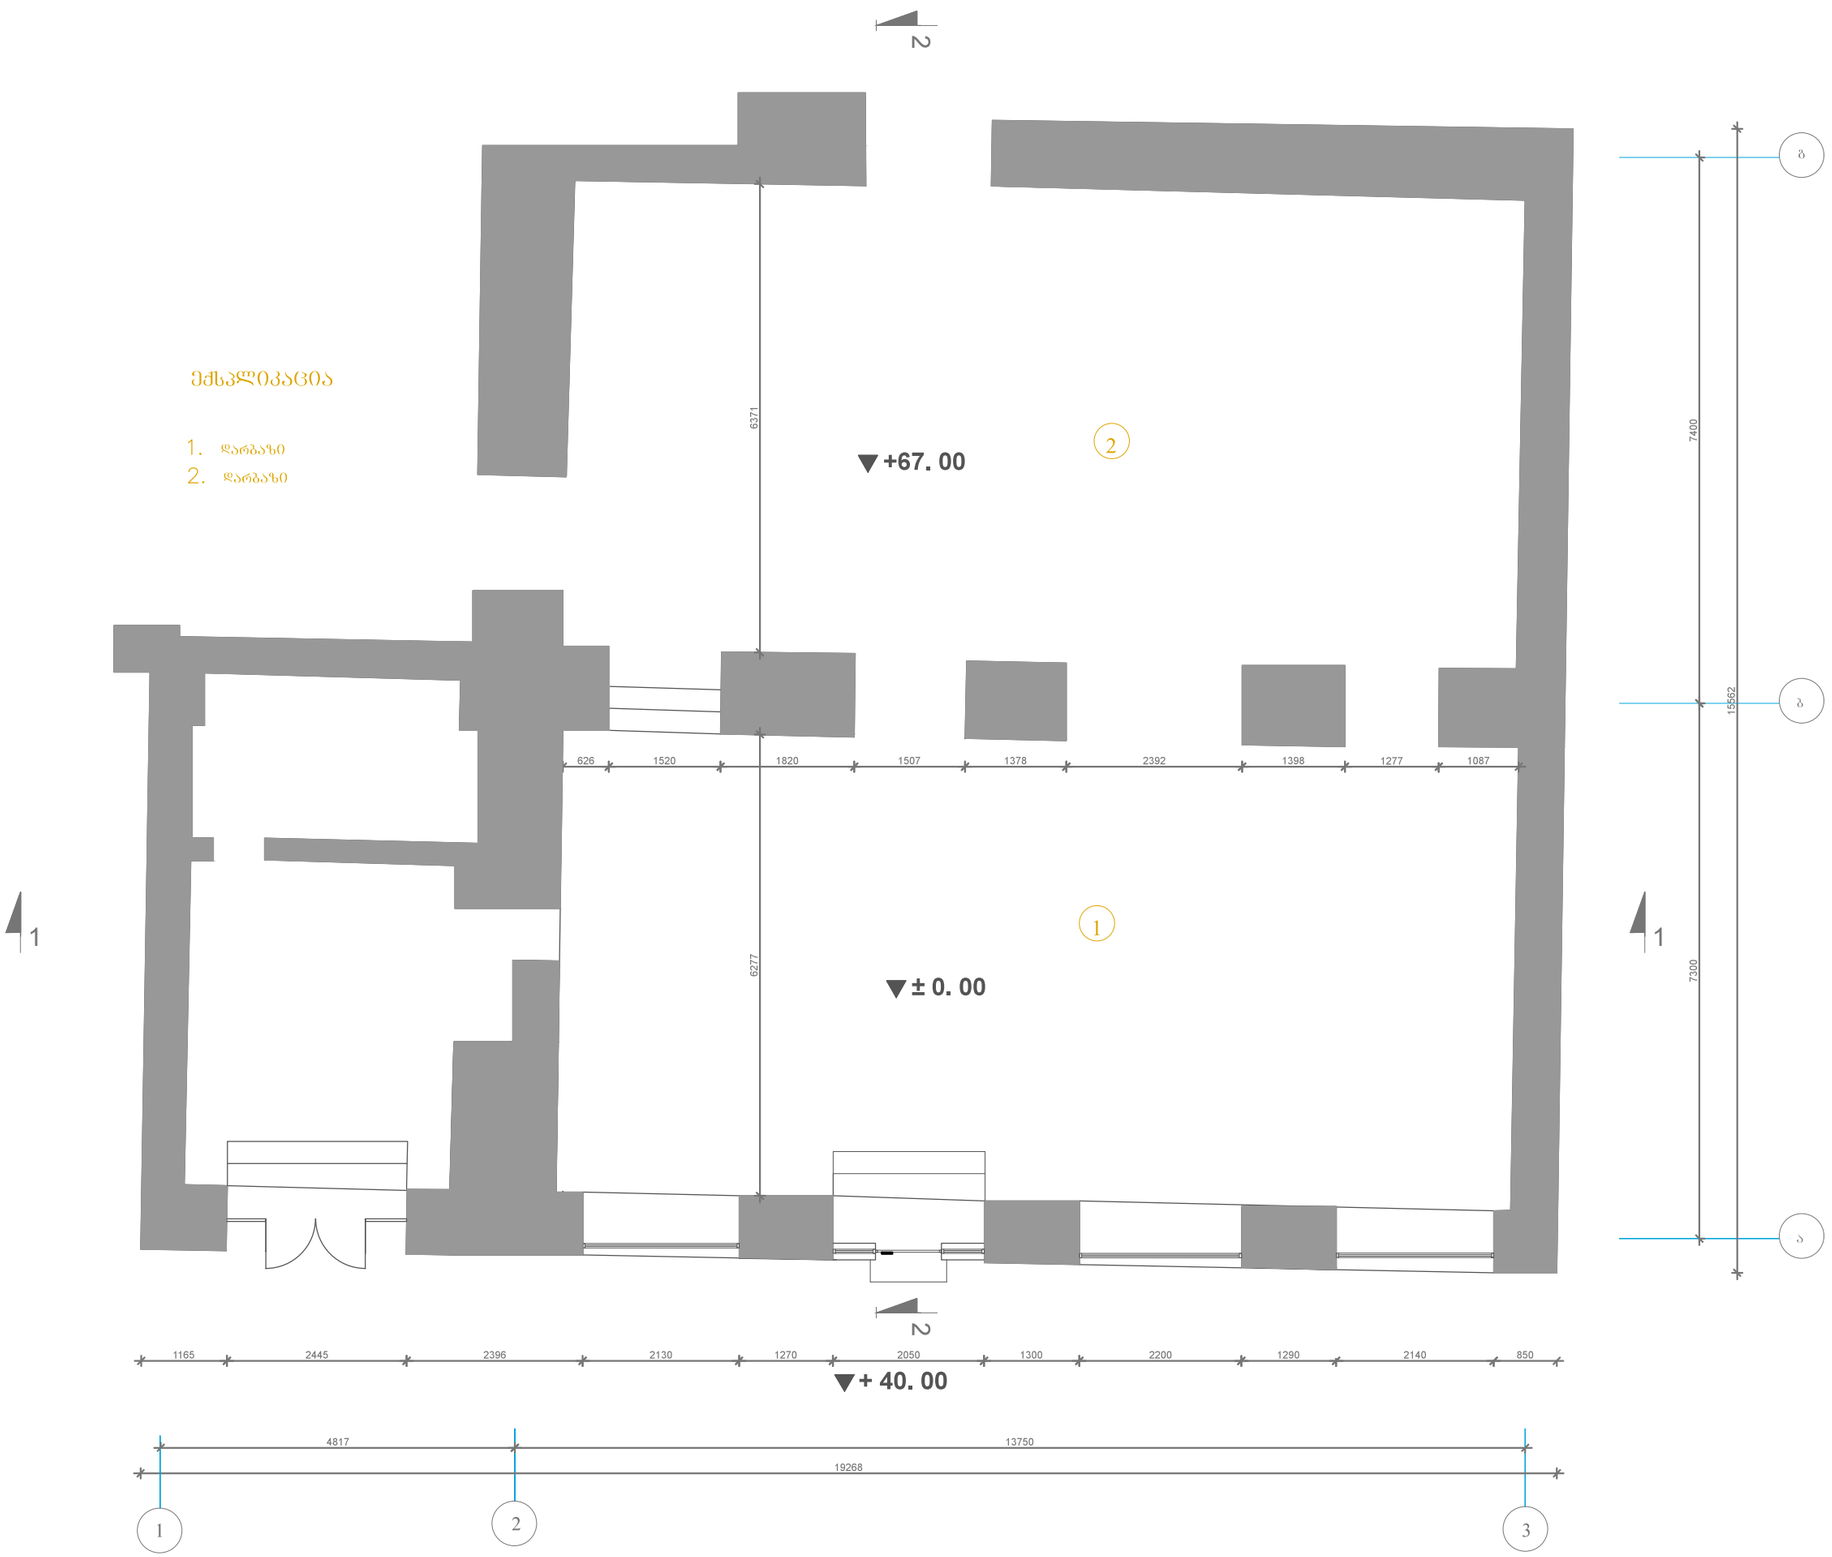

ბარების და ფასადის რეკონსტრუქციის პროექტი
ლესელიძე №22 თბილისი

დამკვეთი
შპს. მატერია

თარიღი
14.01.2016


მასშტაბი
1:100

არქიტექ	ა. თევდორაძე	
არქიტექ		
კონსტრ.		
შეფასრშ.		

ნახაზის ნომერი
ა-4

დასახელება
არსებული გეგმა

არსებული ჭრილი 1-1

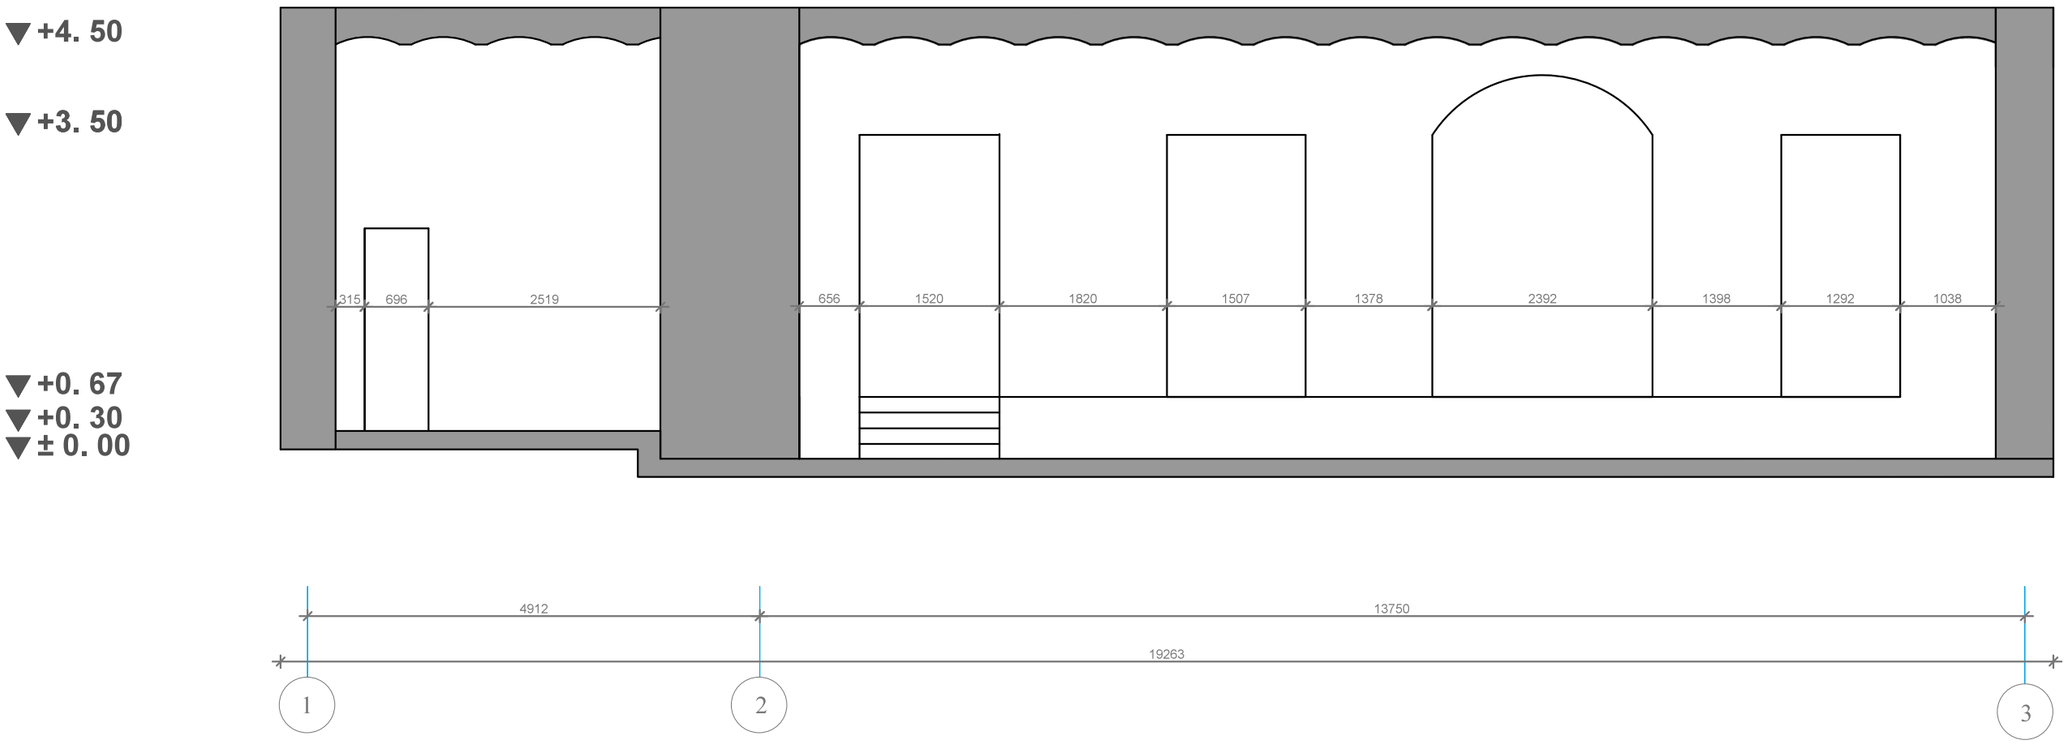

ბინების და ფასადის რეკონსტრუქციის პროექტი

დამკვეთი
შპს. მატერია

თარიღი
14.01.2016


მასშტაბი
1:100

არქიტექ	ა. თავართქილაძე	
არქიტექ		
კონსტრ.		
შეფასრ.		

ნახაზის ნომერი
ა-5

დასახელება
არსებული ჭრილი

არსებული ჭრილი 1-1

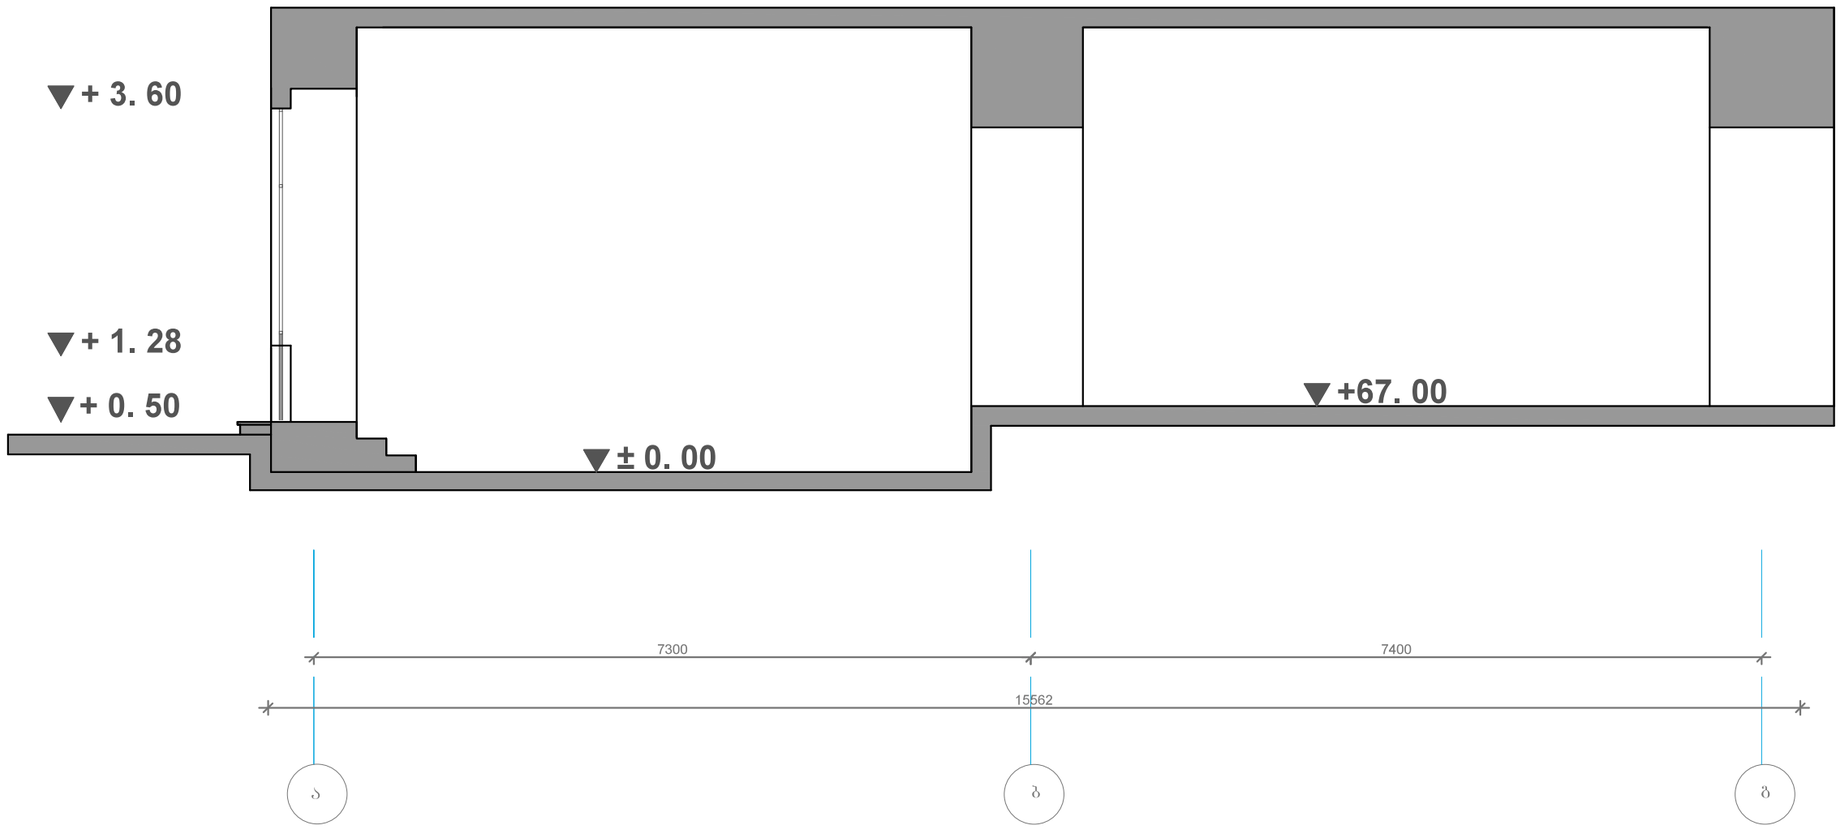

ბინების და ფასადის რეკონსტრუქციის პროექტი

დამკვეთი
შპს. მატერია

თარიღი
14.01.2016


მასშტაბი
1:100

არქიტექ	ა. თოფურიაშვილი	
არქიტექ		
კონსტრ.		
შეფასრშ.		

ნახაზის ნომერი
ა-6

დასახელება
არსებული ჭრილი

საპროექტო ჭრილი 2-2

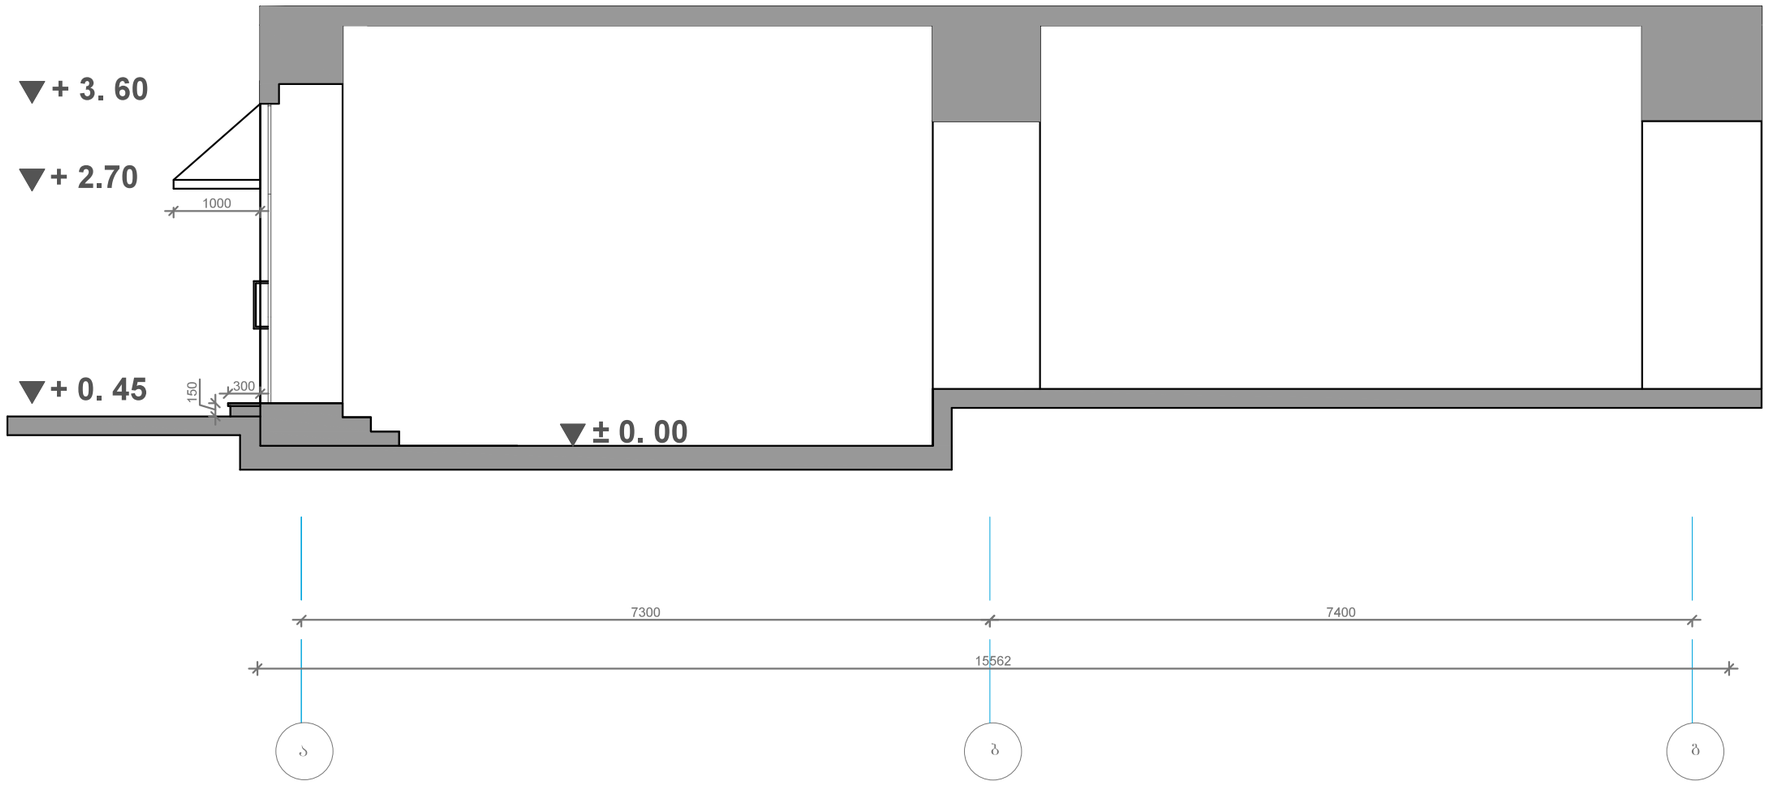

ბინების და ფასადის რეკონსტრუქციის პროექტი
ლესელიძე №22 თბილისი

დამკვეთი
შპს. მატერია

თარიღი
14.01.2016

მასშტაბი
1:100

არქიტექ	ა. თოფურიძე	
არქიტექ		
კონსტრ.		
შეფასრ.		

ნახაზის ნომერი
ა-7

დასახელება
საპროექტო ჭრილი













