გენ-გეგმა მ-1:500

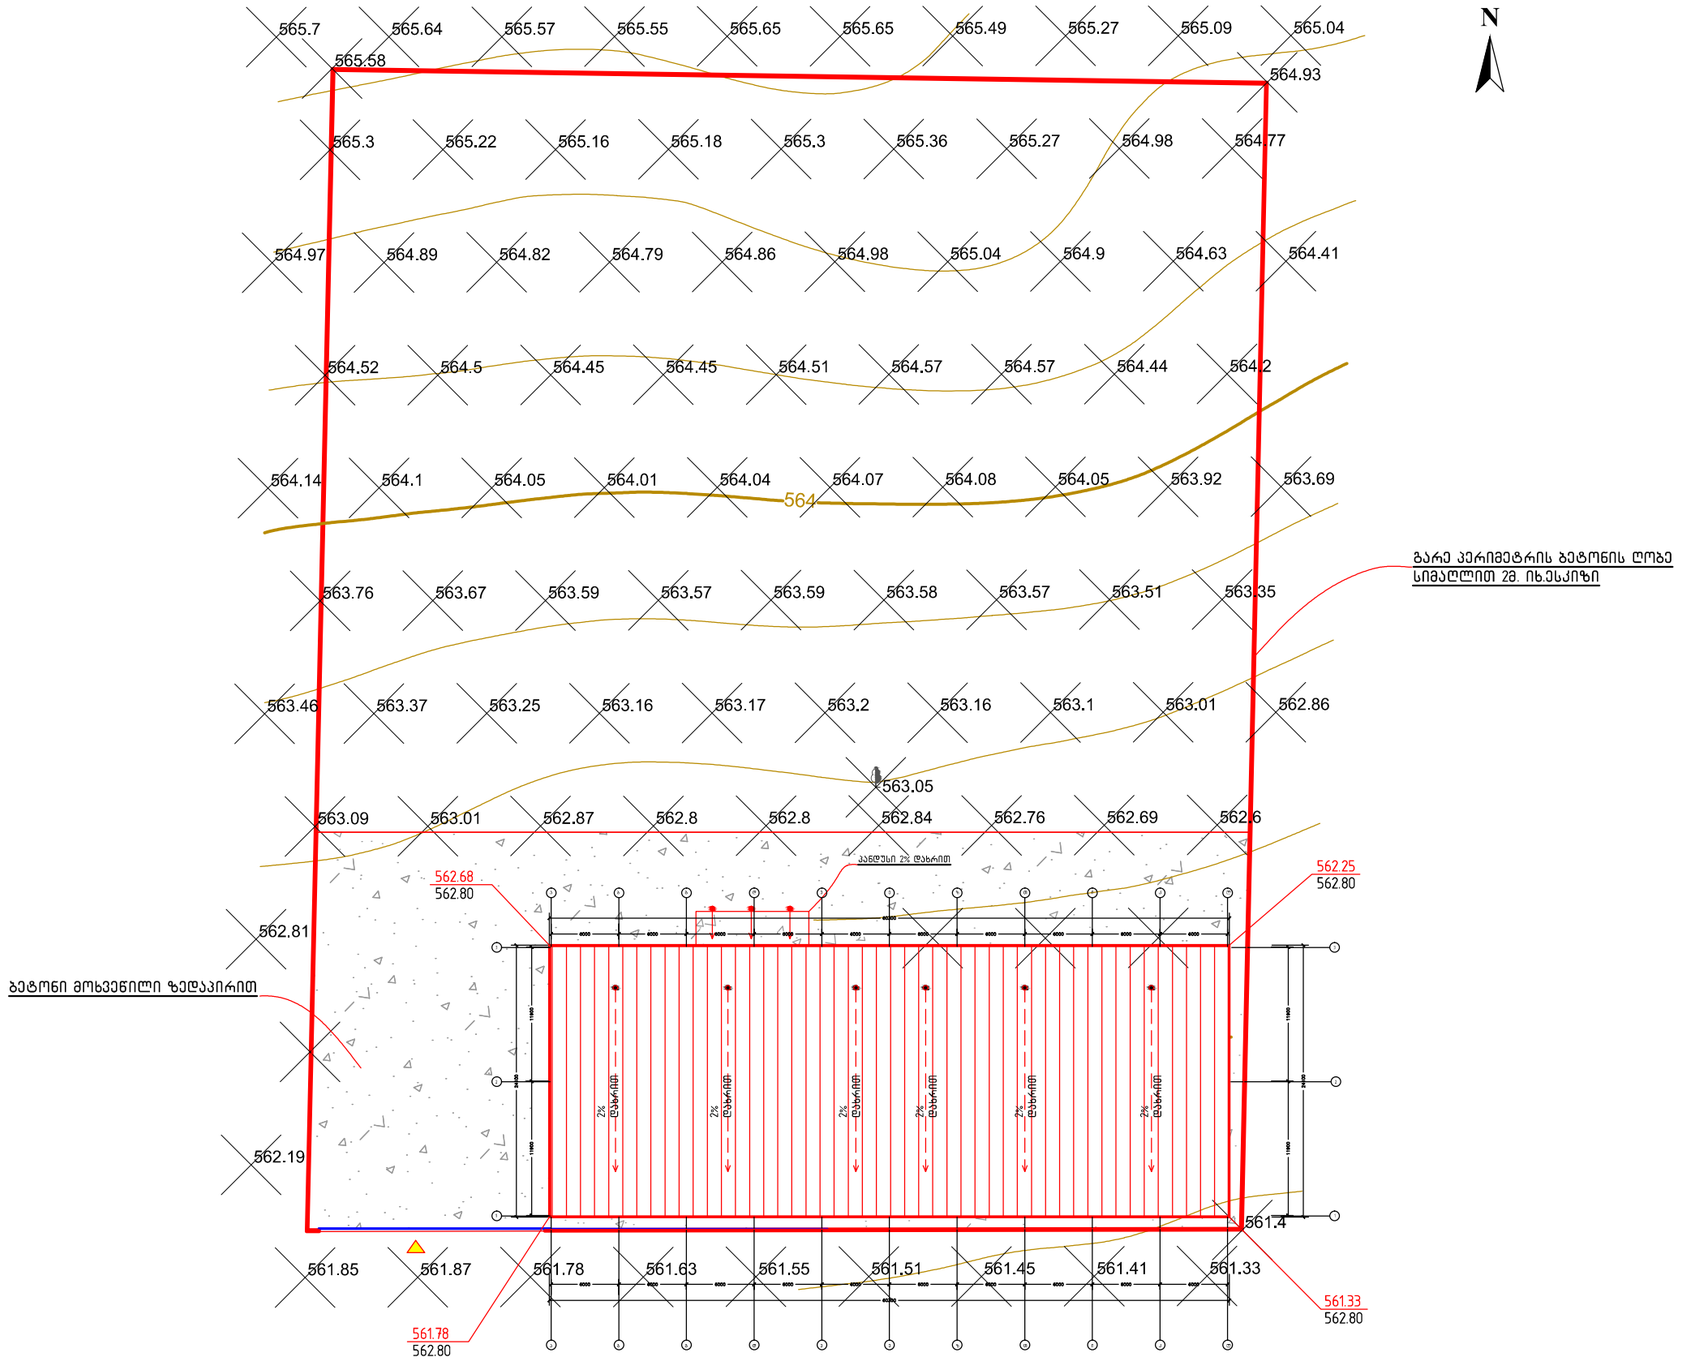

ფორმატი	A-3
ფურცელი	---
ბევრი	---

ობიექტის დასახელება:

ნახაზის დასახელება:

გენ-გეგმა

პირობითი აღნიშვნა

შენიშვნა

პოზიცია	ბევრი	ხელმოწერა
მთ. არქიტექტორი	ლ.ჩაბანავა	
არქიტექტორი	ნ.ჯანდიერი	

მასშტაბი 1:100