ჭრილი 3-1 ღერძებში მ-1:100

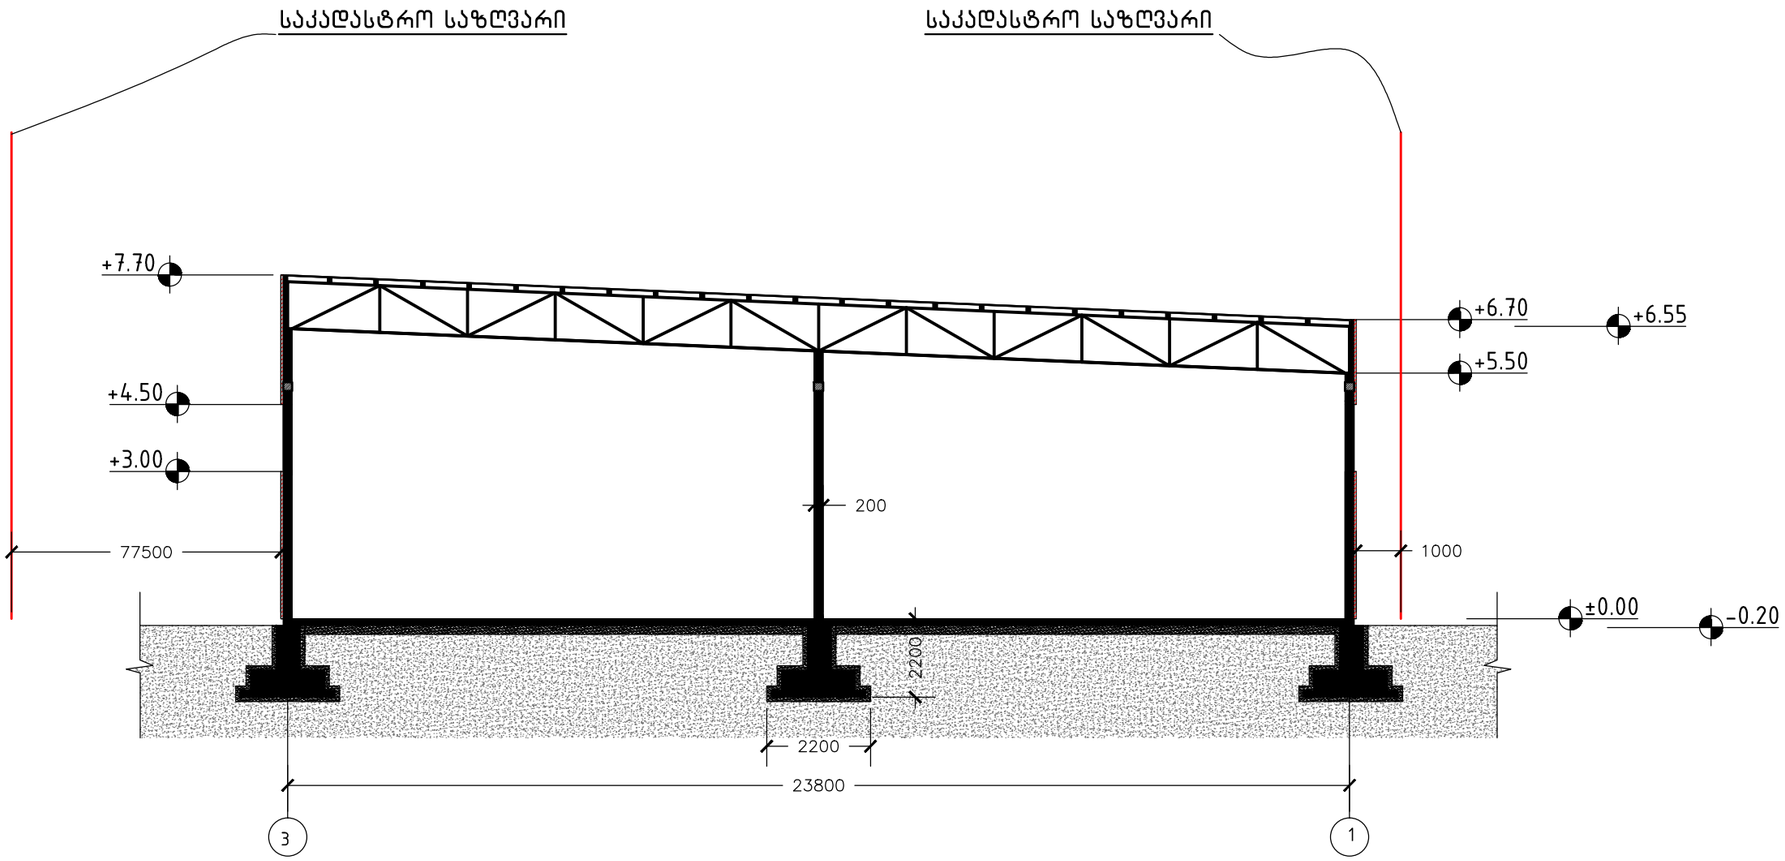

ფორმატი	A-3
ფესვები	---
ბვეიდი	---

ობიექტის დასახელება:

ნახაზის დასახელება:

ჭრილი

პირობითი აღნიშვნა

შენიშვნა

პოზიცია	ბვეიი	ხელმოწერა
მთ. პროექტორი	ლ.ჩუბაბვე	
პროექტორი	ნ.ჟვანია	

მასშტაბი 1:100