MULTIFUNCTIONAL BUILDING ON WERETELI S T R E E T #27

მრავალფუნქციური შენობა წერეთლის №27 ში

LEGEND:
ქარტიტაცია:

GENERAL NOTES:
შენიშვნა:

LTD " NIKOLOZ + " შპს "ნიკოლოზ + "		
POSITION თანამდებობა	NAME saxeli	SIGNATURE ხელმოწერა
DIRECTOR დირექტორი	N.JANASHVILI ნ.ჯანაშვილი	
PROJECT AUTHOR პრ. ავტორი	Q.CHXIKVADZE ქ.ჩხიკვაძე	
ARCHITECT არქიტექტორი	S. TABUKASHVILI ს. თაბუკაშვილი	
CHEKED BY შემოწმა	I. CHIRADZE ი. ჩირაძე	

DATE თარიღი	DRAWING NAME: დასახელება:	
SCALE მასშტაბი	გენგეგმა	
1:500		
PAGE FORMAT ფორმატი	SHEET ფურცელი	SHEETS ფურცლები
A 1		

ჯ3
134.44 მ²

0.113 07.004 00 3

1,628
7,433
12,070
1,398
16,049
26,624

აკაკი წერეთლის გამზ.

ს.ფეიქრიშვილი

ქ.ფეიქრიშვილი

2ჯს

ჯ3

ჯ2

ჯ1

მ.ფეიქრიშვილი

მ.ფეიქრიშვილი

მ.ფეიქრიშვილი

MULTIFUNCTIONAL BUILDING ON WERETELI S T R E E T #27

მრავალფუნქციური შენობა წერეთლის №27 ში

LEGEND:
ახსნა-ლეგენდა:

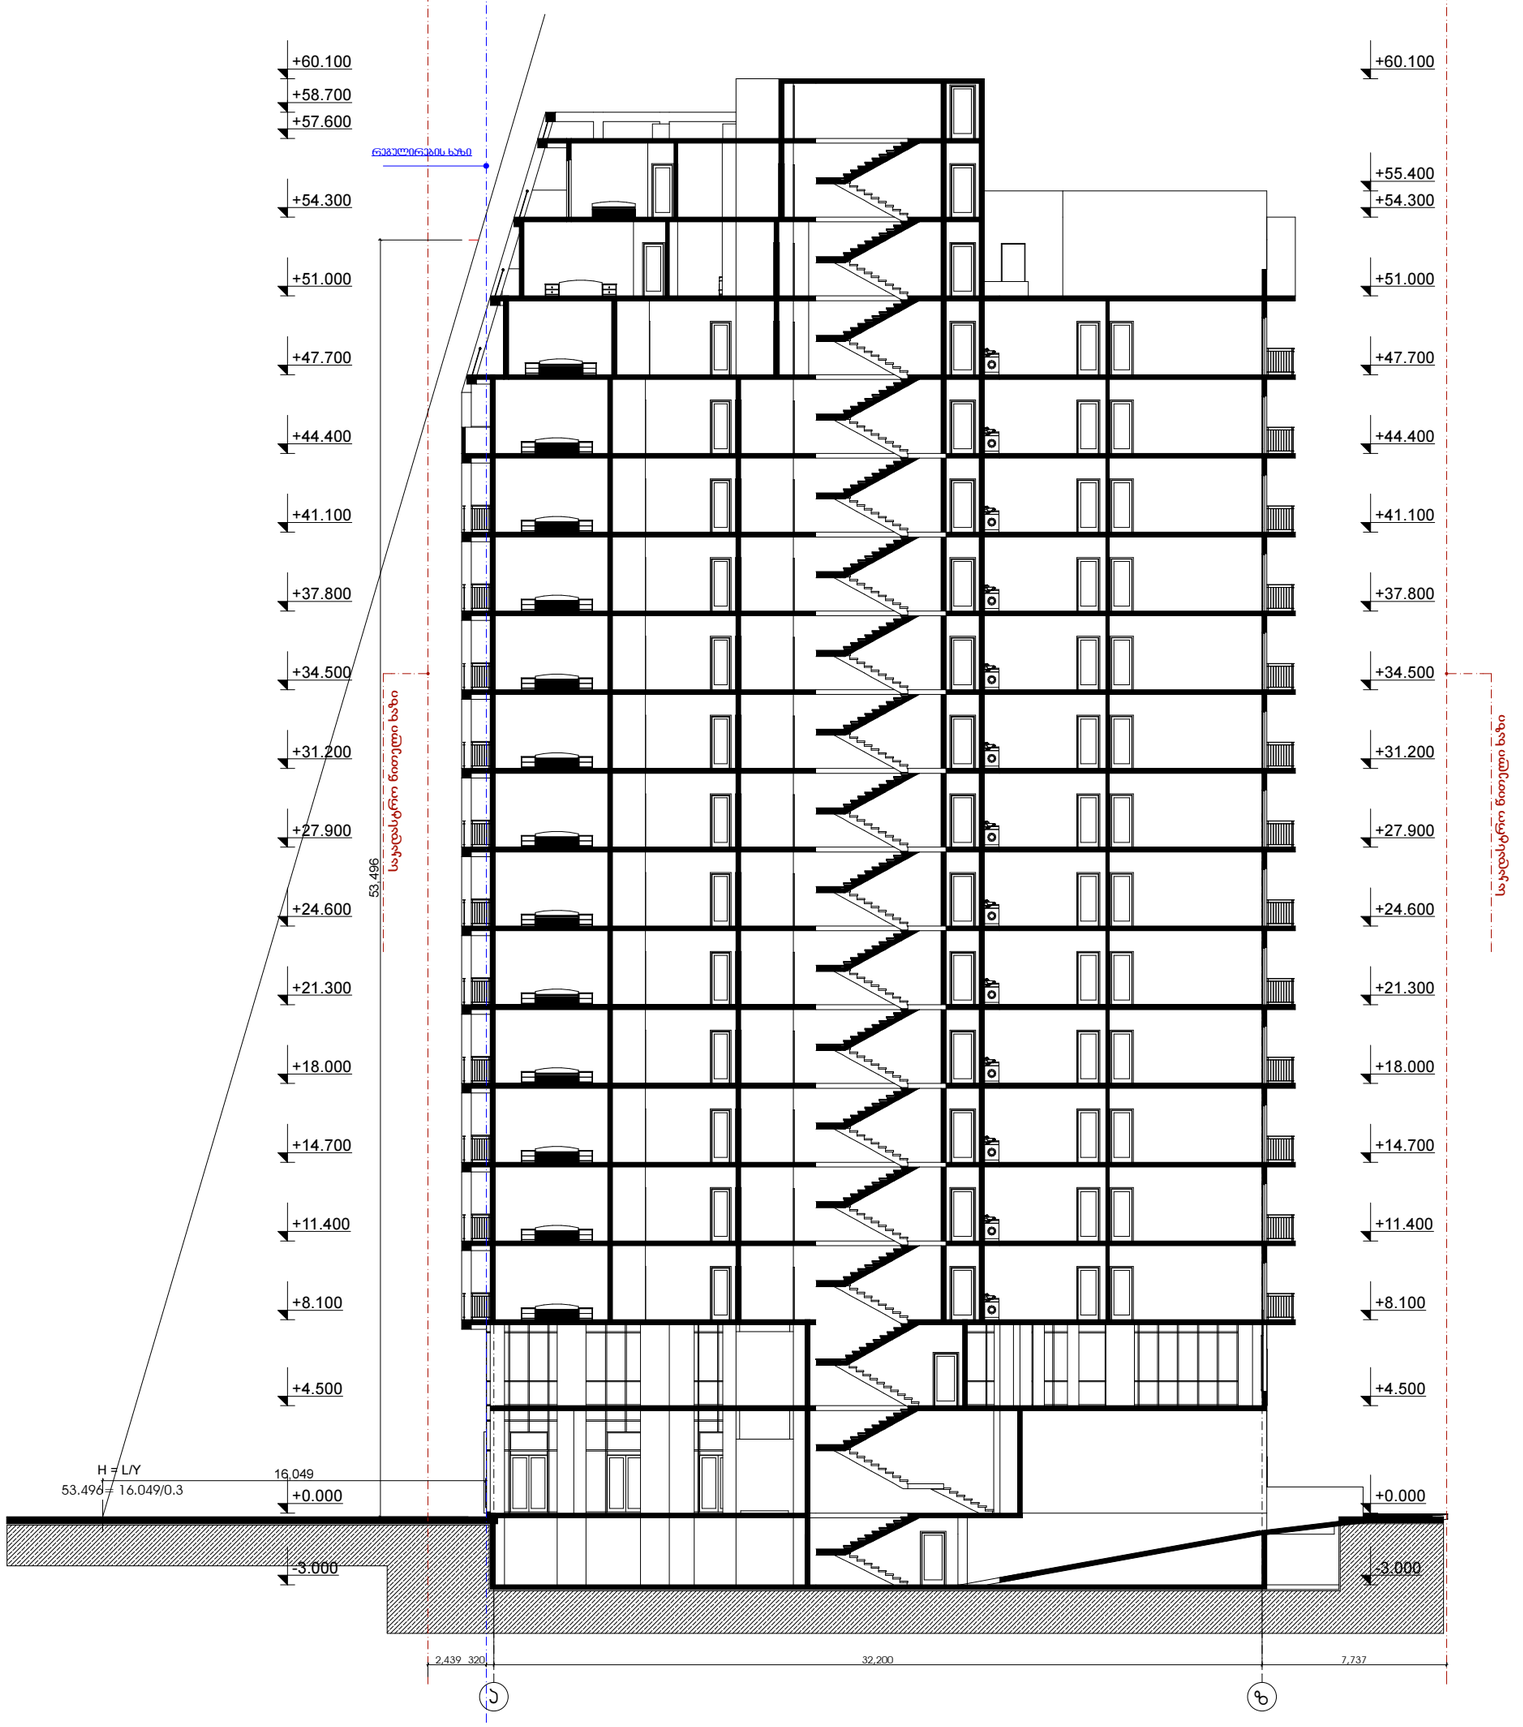

GENERAL NOTES:
შენიშვნა:

LTD " NIKOLOZ + "
შპს "ნიკოლოზ + "

POSITION თანამდებობა	NAME saxeli	SIGNATURE ხელმოწერა
DIRECTOR დირექტორი	N.JANASHVILI ნ.ჯანაშვილი	
PROJECT AUTHOR პრ. ავტორი	Q.CHXIKVADZE ქ.ჩხიკვაძე	
ARCHITECT არქიტექტორი	S. TABUKASHVILI ს. თაბუკაშვილი	
CHEKED BY შემოწმა	I. CHIRADZE ი. ჩირაძე	

DATE თარიღი	DRAWING NAME: ნახაზის სახელი:
	სიმაღლის განაზომების ჭრილი
SCALE მასშტაბი	
1:200	

PAGE FORMAT ფორმატი	SHEET ფურცელი	SHEETS ფურცლები
A 1		

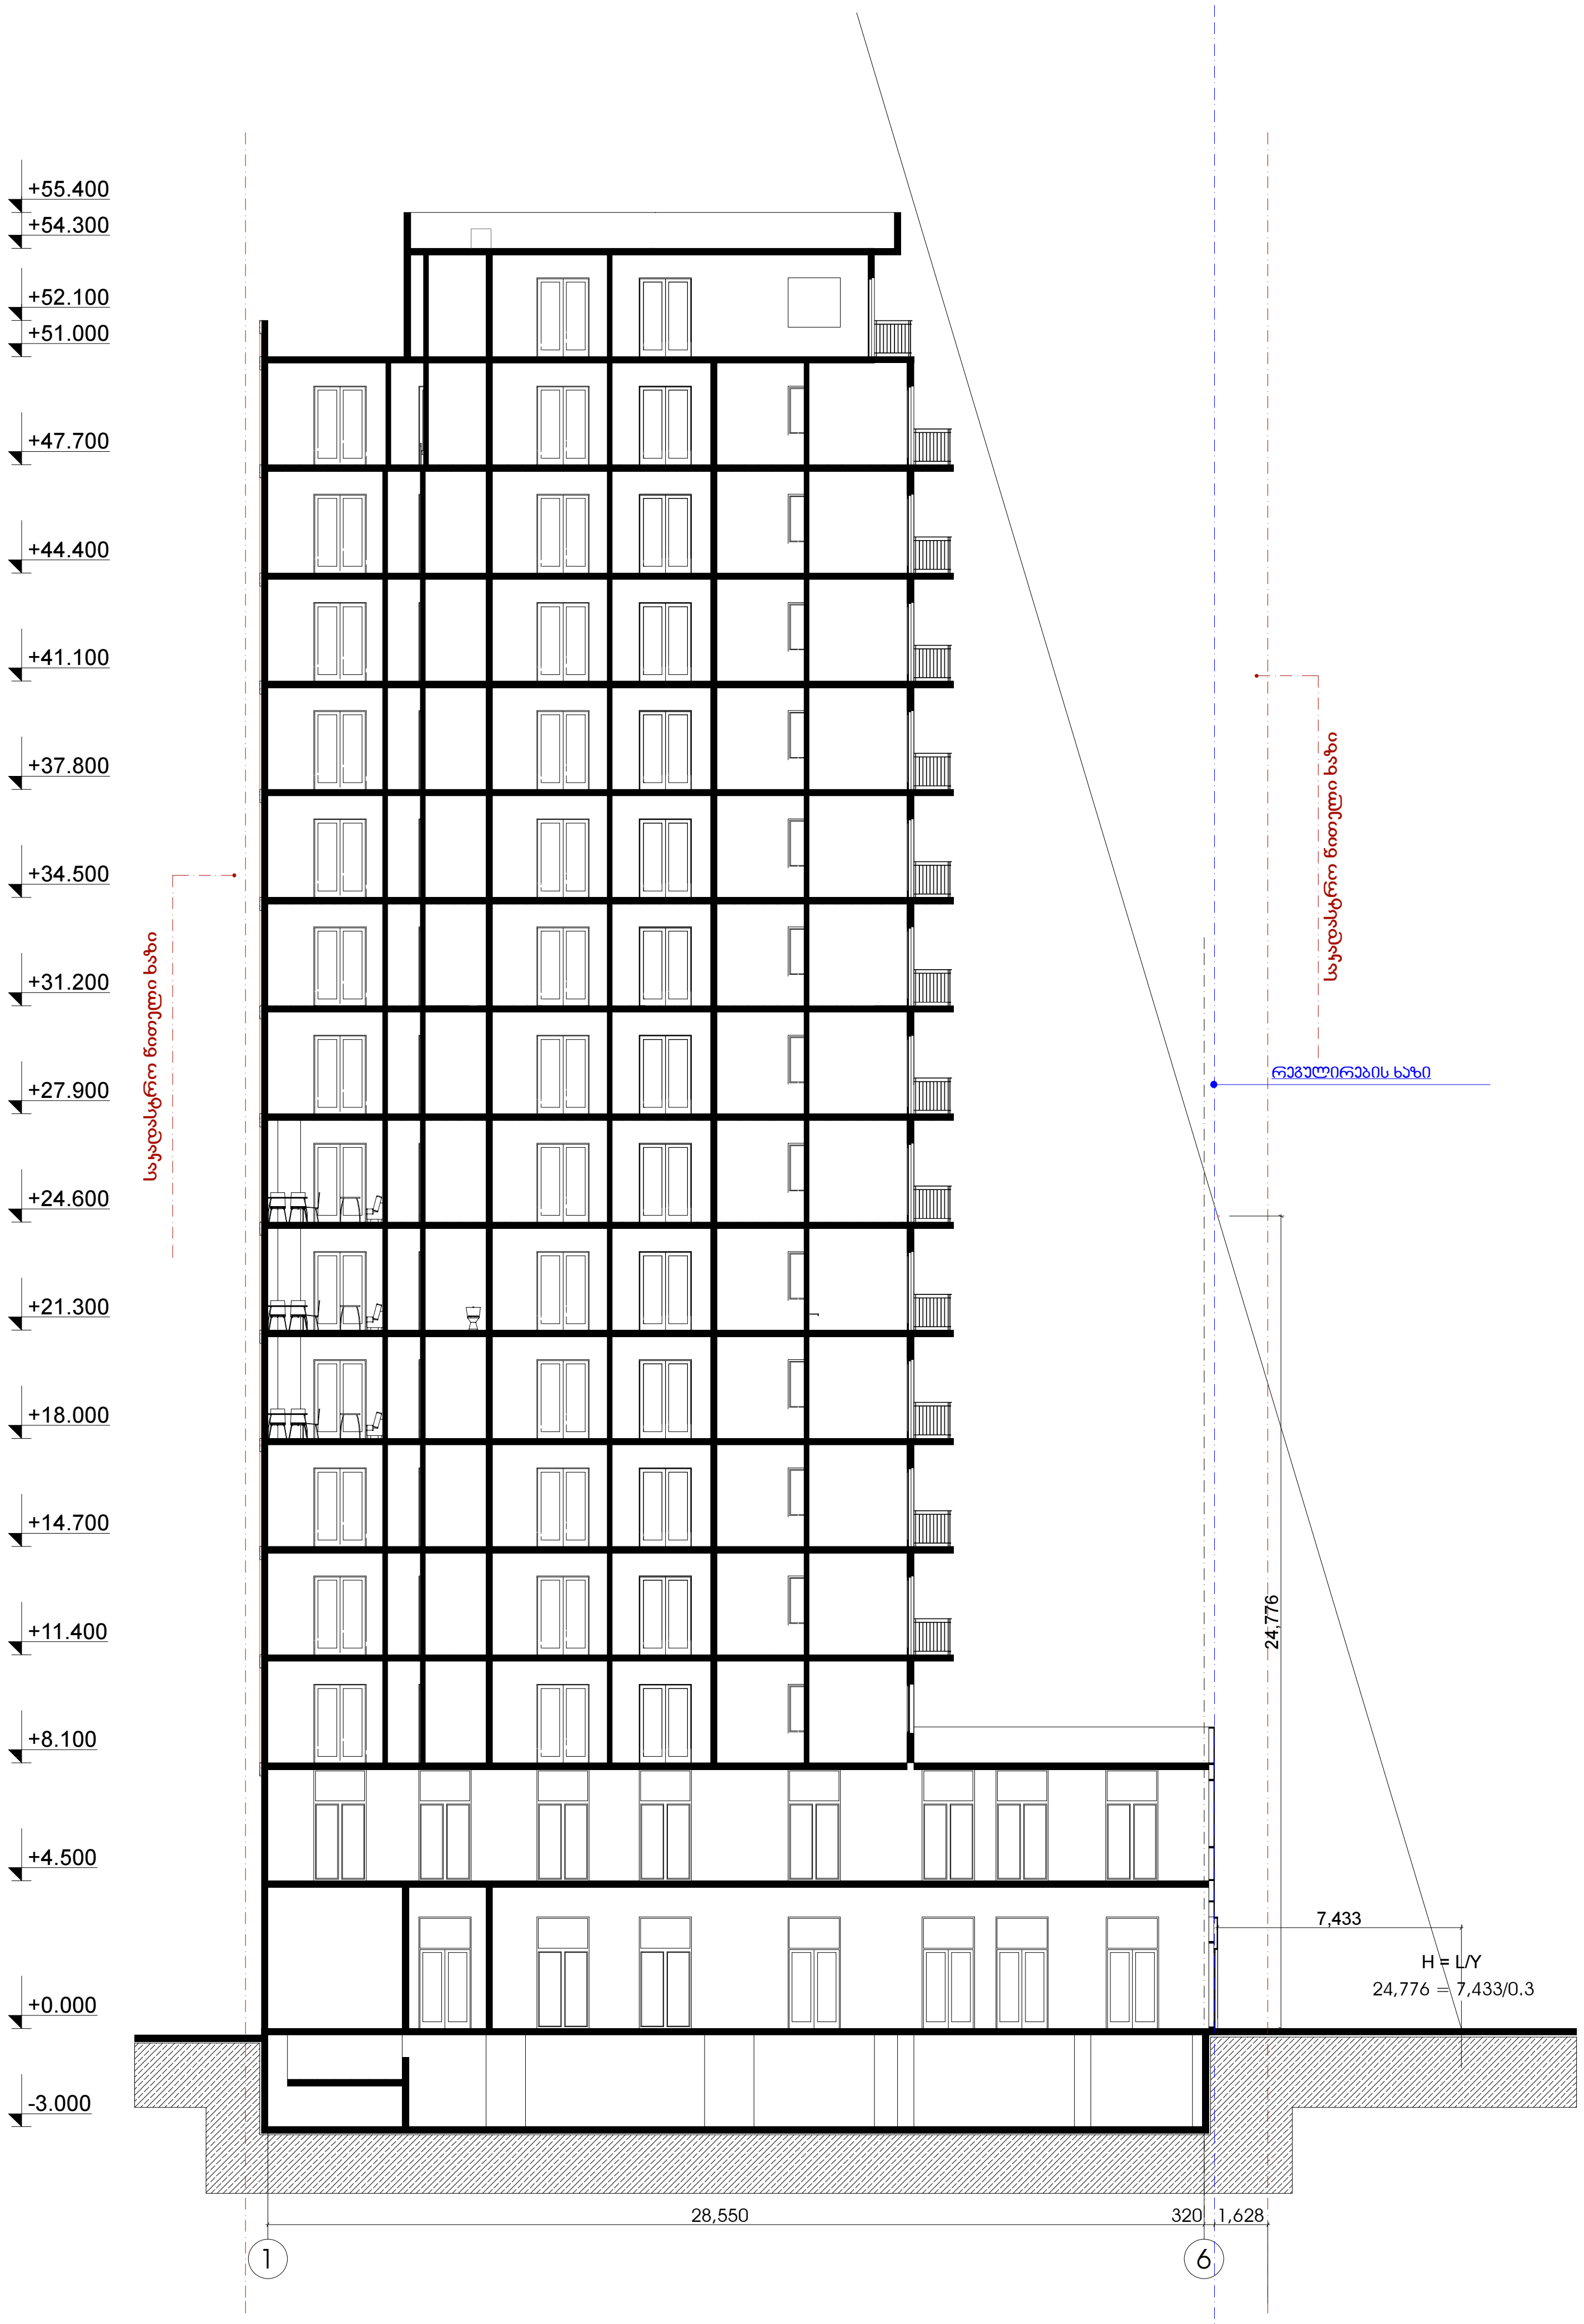

MULTIFUNCTIONAL BUILDING ON WERETELI S T R E E T #27

მრავალფუნქციური შენობა
წერეთლის №27 ში

LEGEND:
ექსპლიკაცია:

GENERAL NOTES:
შენიშვნა:

LTD " NIKOLOZ + "
შპს "ნიკოლოზ + "

POSITION თანამდებობა	NAME saxeli	SIGNATURE ხელმოწერა
DIRECTOR დირექტორი	N.JANASHVILI ნ.ჯანაშვილი	
PROJECT AUTHOR პრ. ავტორი	Q.CHXIKVADZE ქ.ჩხიკვაძე	
ARCHITECT არქიტექტორი	S. TABUKASHVILI ს. თაბუკაშვილი	
CHEKED BY შეამოწმა	I. CHIRADZE ი. ჩირაძე	

DATE
თარიღი

SCALE
მასშტაბი
1:200

DRAWING NAME:
დასახელება:

სიმაღლის
განსაზღვრის ჭრილი

PAGE FORMAT ფორმატი	SHEET ფურცელი	SHEETS ფურცლები
A 1		