სიტუაციური გეგმა

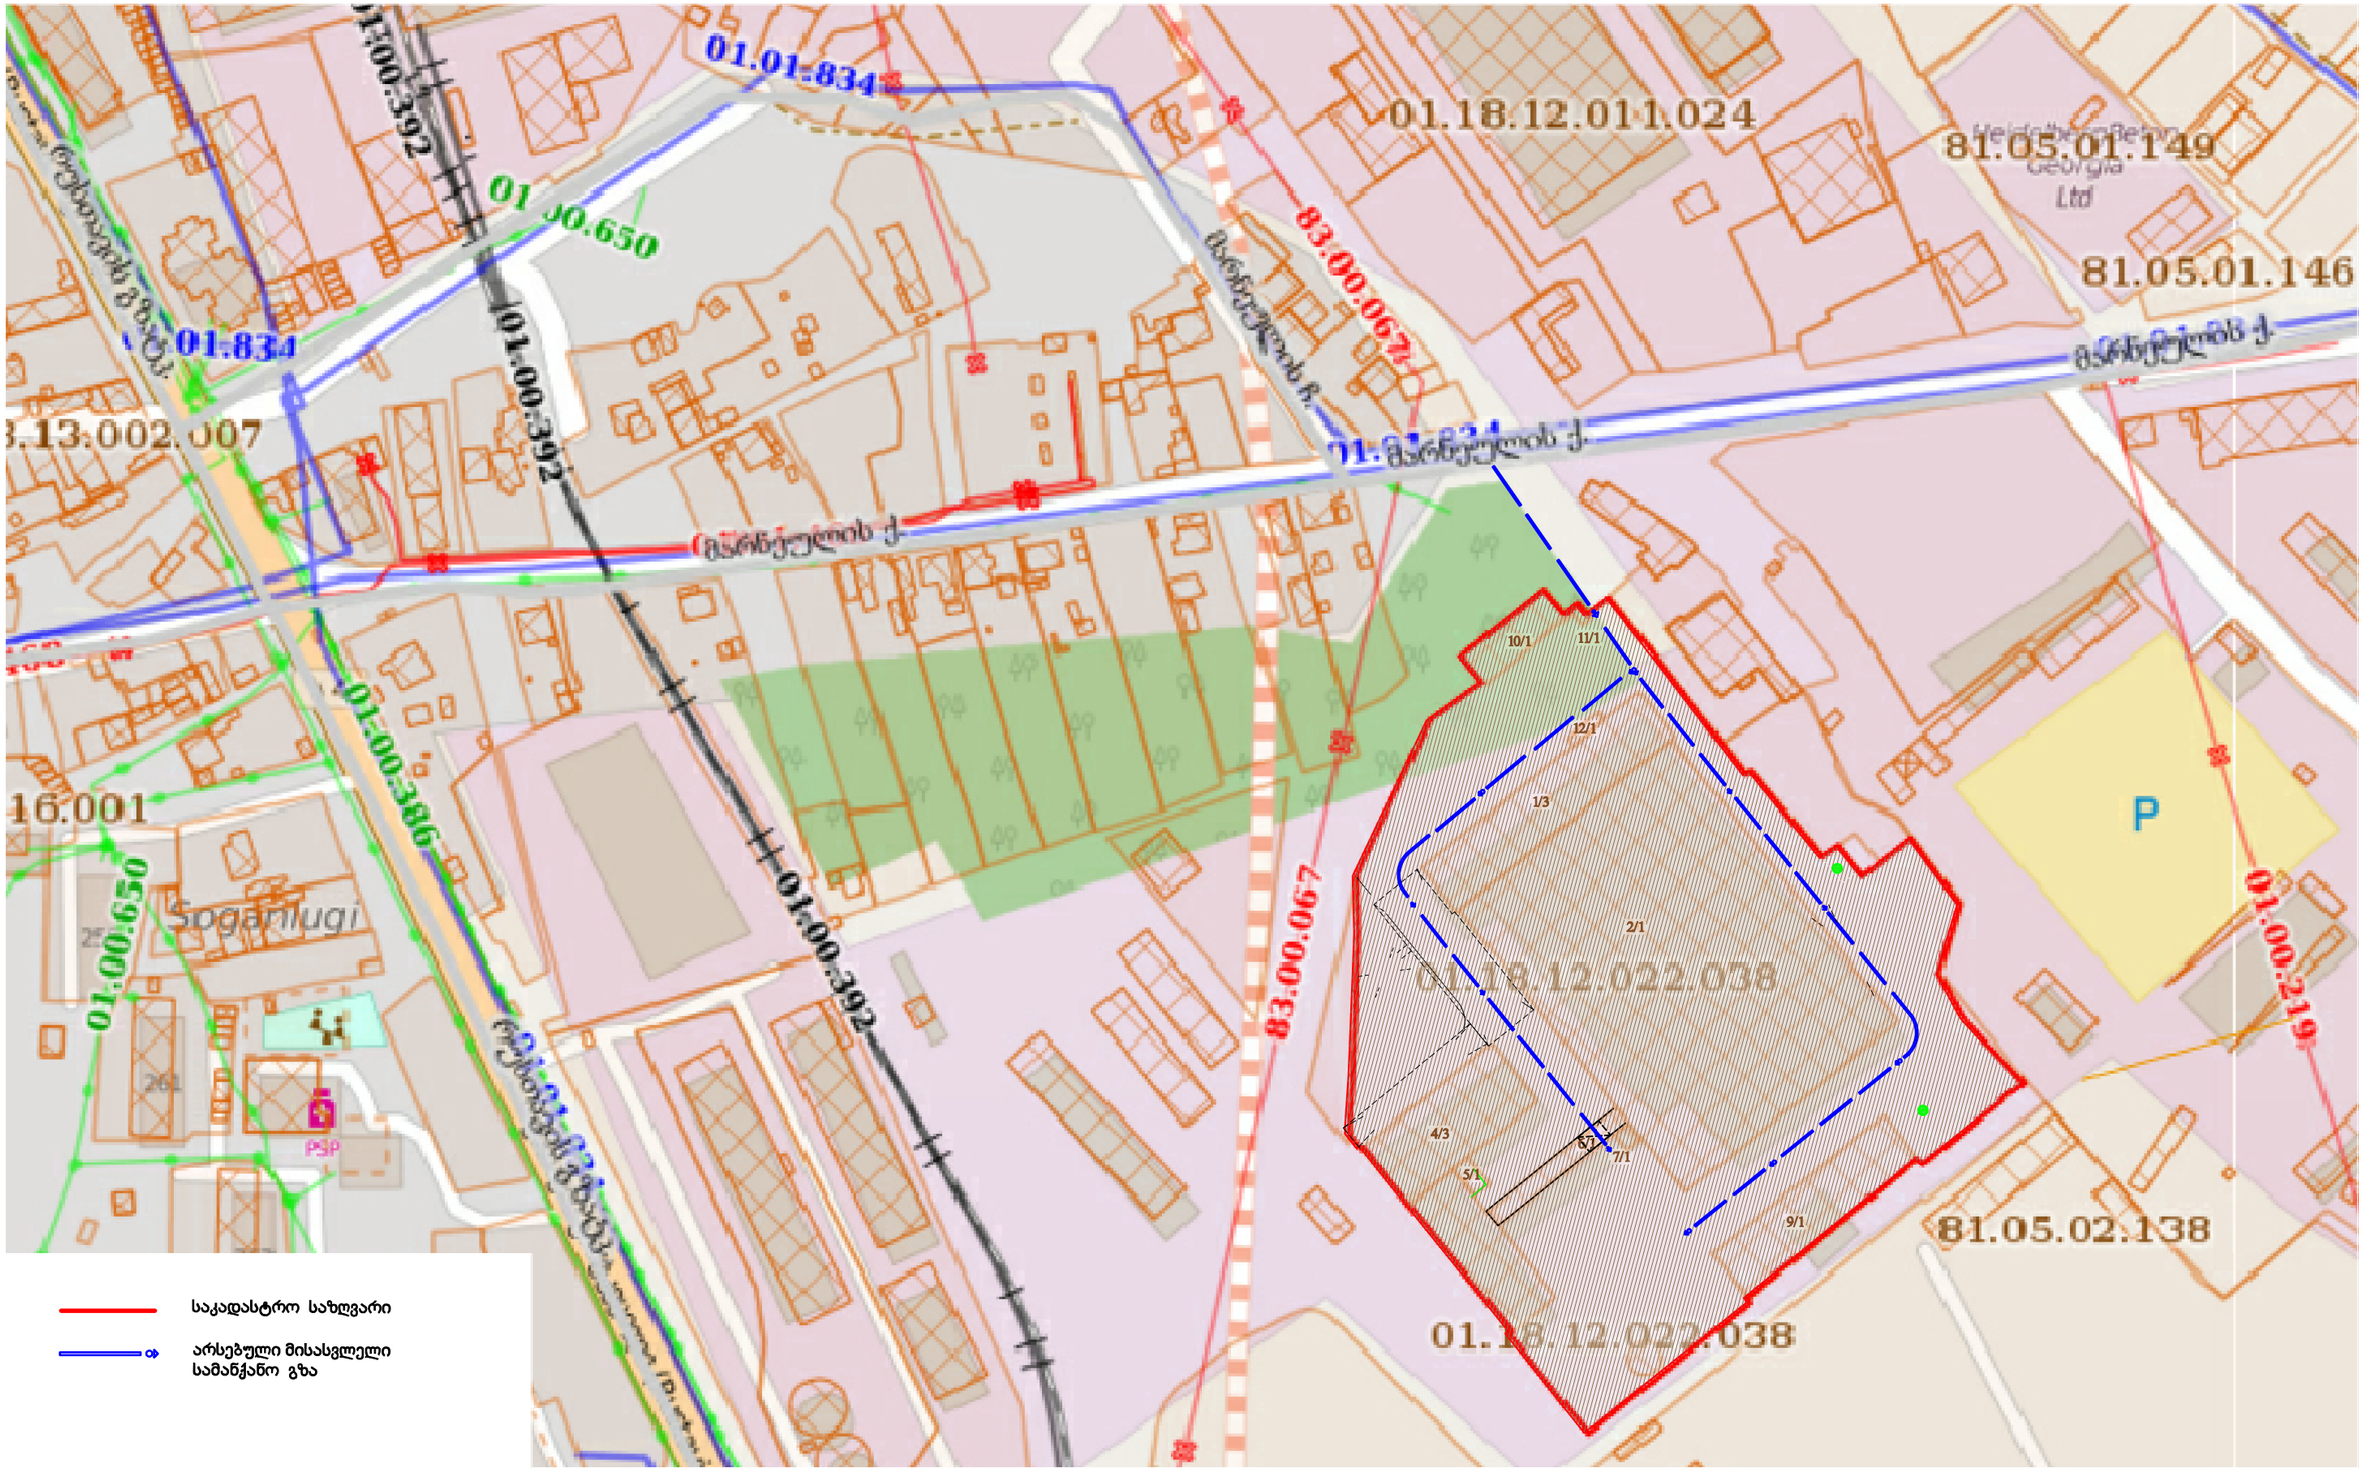

საქართველო
ქ. თბილისის მერია
ხსაკ თბილისის არქიტექტურის სამსახური

ქალაქი თბილისი, მარნეულის ქუჩა №37 36750,კვმ არასახოვლოსამეურნეო დანიშნულების ს/კ №011812022038 მიწის ნაკვეთის ტოპოგრაფიული

გეგმა

სამსახურის უფროსი

საფუძველი: ქ. თბილისის მთავრობის №20-32-704, 10.11.2008 წლის დადგენილება

მიწის ნაკვეთის საზღვრების მოპირდების და საინვენტარიზაციო განრიგილება		
განრიგილების უფროსი		
მთავარი სპეციალისტი		

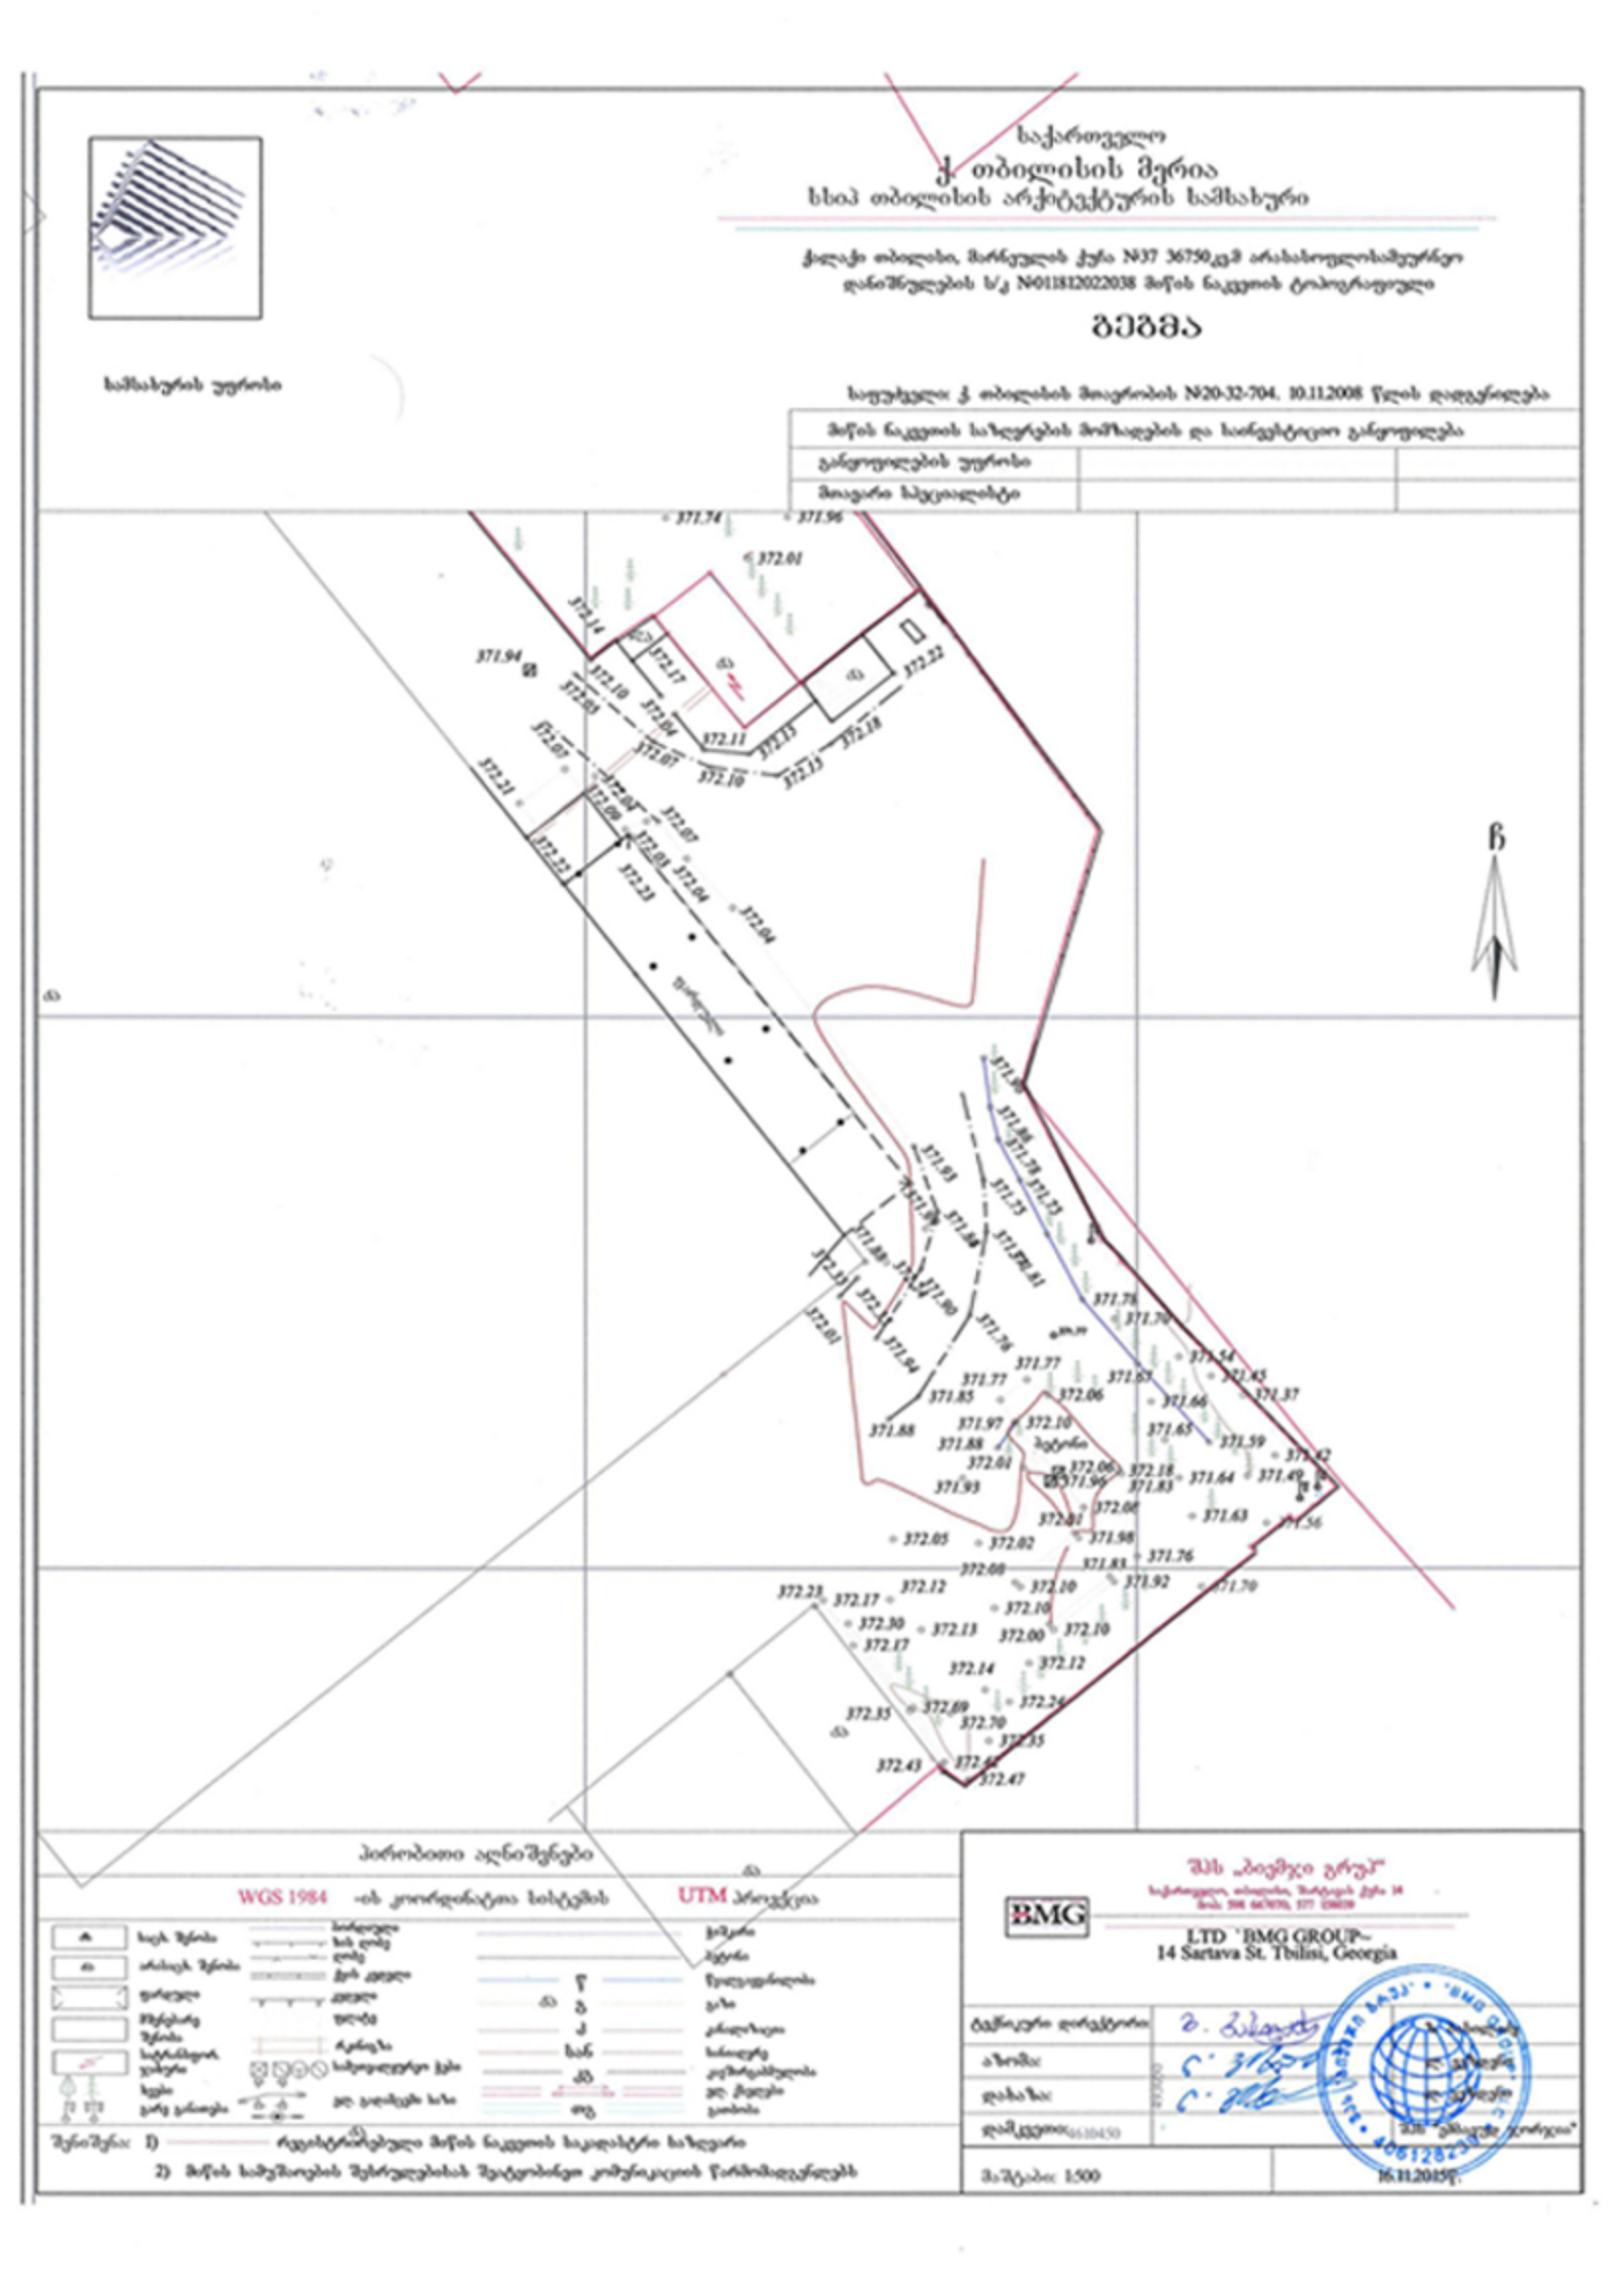

პირობითი აღნიშვნები

WGS 1984 -ის კოორდინატთა სისტემის UTM პროექცია

ხაკ. ზღვრა	საზ. ზღვრა	ხეები	ბუჩქნარი
არსებულ. ზღვრა	ღობე	ბუჩქნარი	
შენობა-ნაგებობა	ქვის ქედი	წ	წყალსადინარი
მშენებარე შენობა	ხიდი	ბ	ბაზა
საკადასტრო ნაკვეთის საზღვარი	რკინაბეტონის ხიდი	ქ	ქანდარა
	საბეტონე ხიდი	საწ	საწყობი
		ტრ	ტრანსფორმატორული
		ელ. ქსელები	ელ. ქსელები
		ტუ	ტუალეტი

შენიშვნა: 1) რეგისტრირებული მიწის ნაკვეთის საკადასტრო საზღვარი
2) მიწის სამუშაოების შესრულებასთან შეტანილი კომუნიკაციის წარმომადგენლებს

შპს „ბიმჯი გრუპ"
საქართველო, თბილისი, მარნეულის ქუჩა 14
ტელ: 598 667070, 577 120020

BMG
LTD "BMG GROUP"
14 Sartava St. Tbilisi, Georgia

მშენებელი დირექტორი	ბ. [illegible]		
აზომა:	[illegible]		
დახაზა:	[illegible]		
დამკვეთი 011010450		შპს „ბიმჯი გრუპ"	
მასშტაბი: 1:500		16.11.2015წ.	

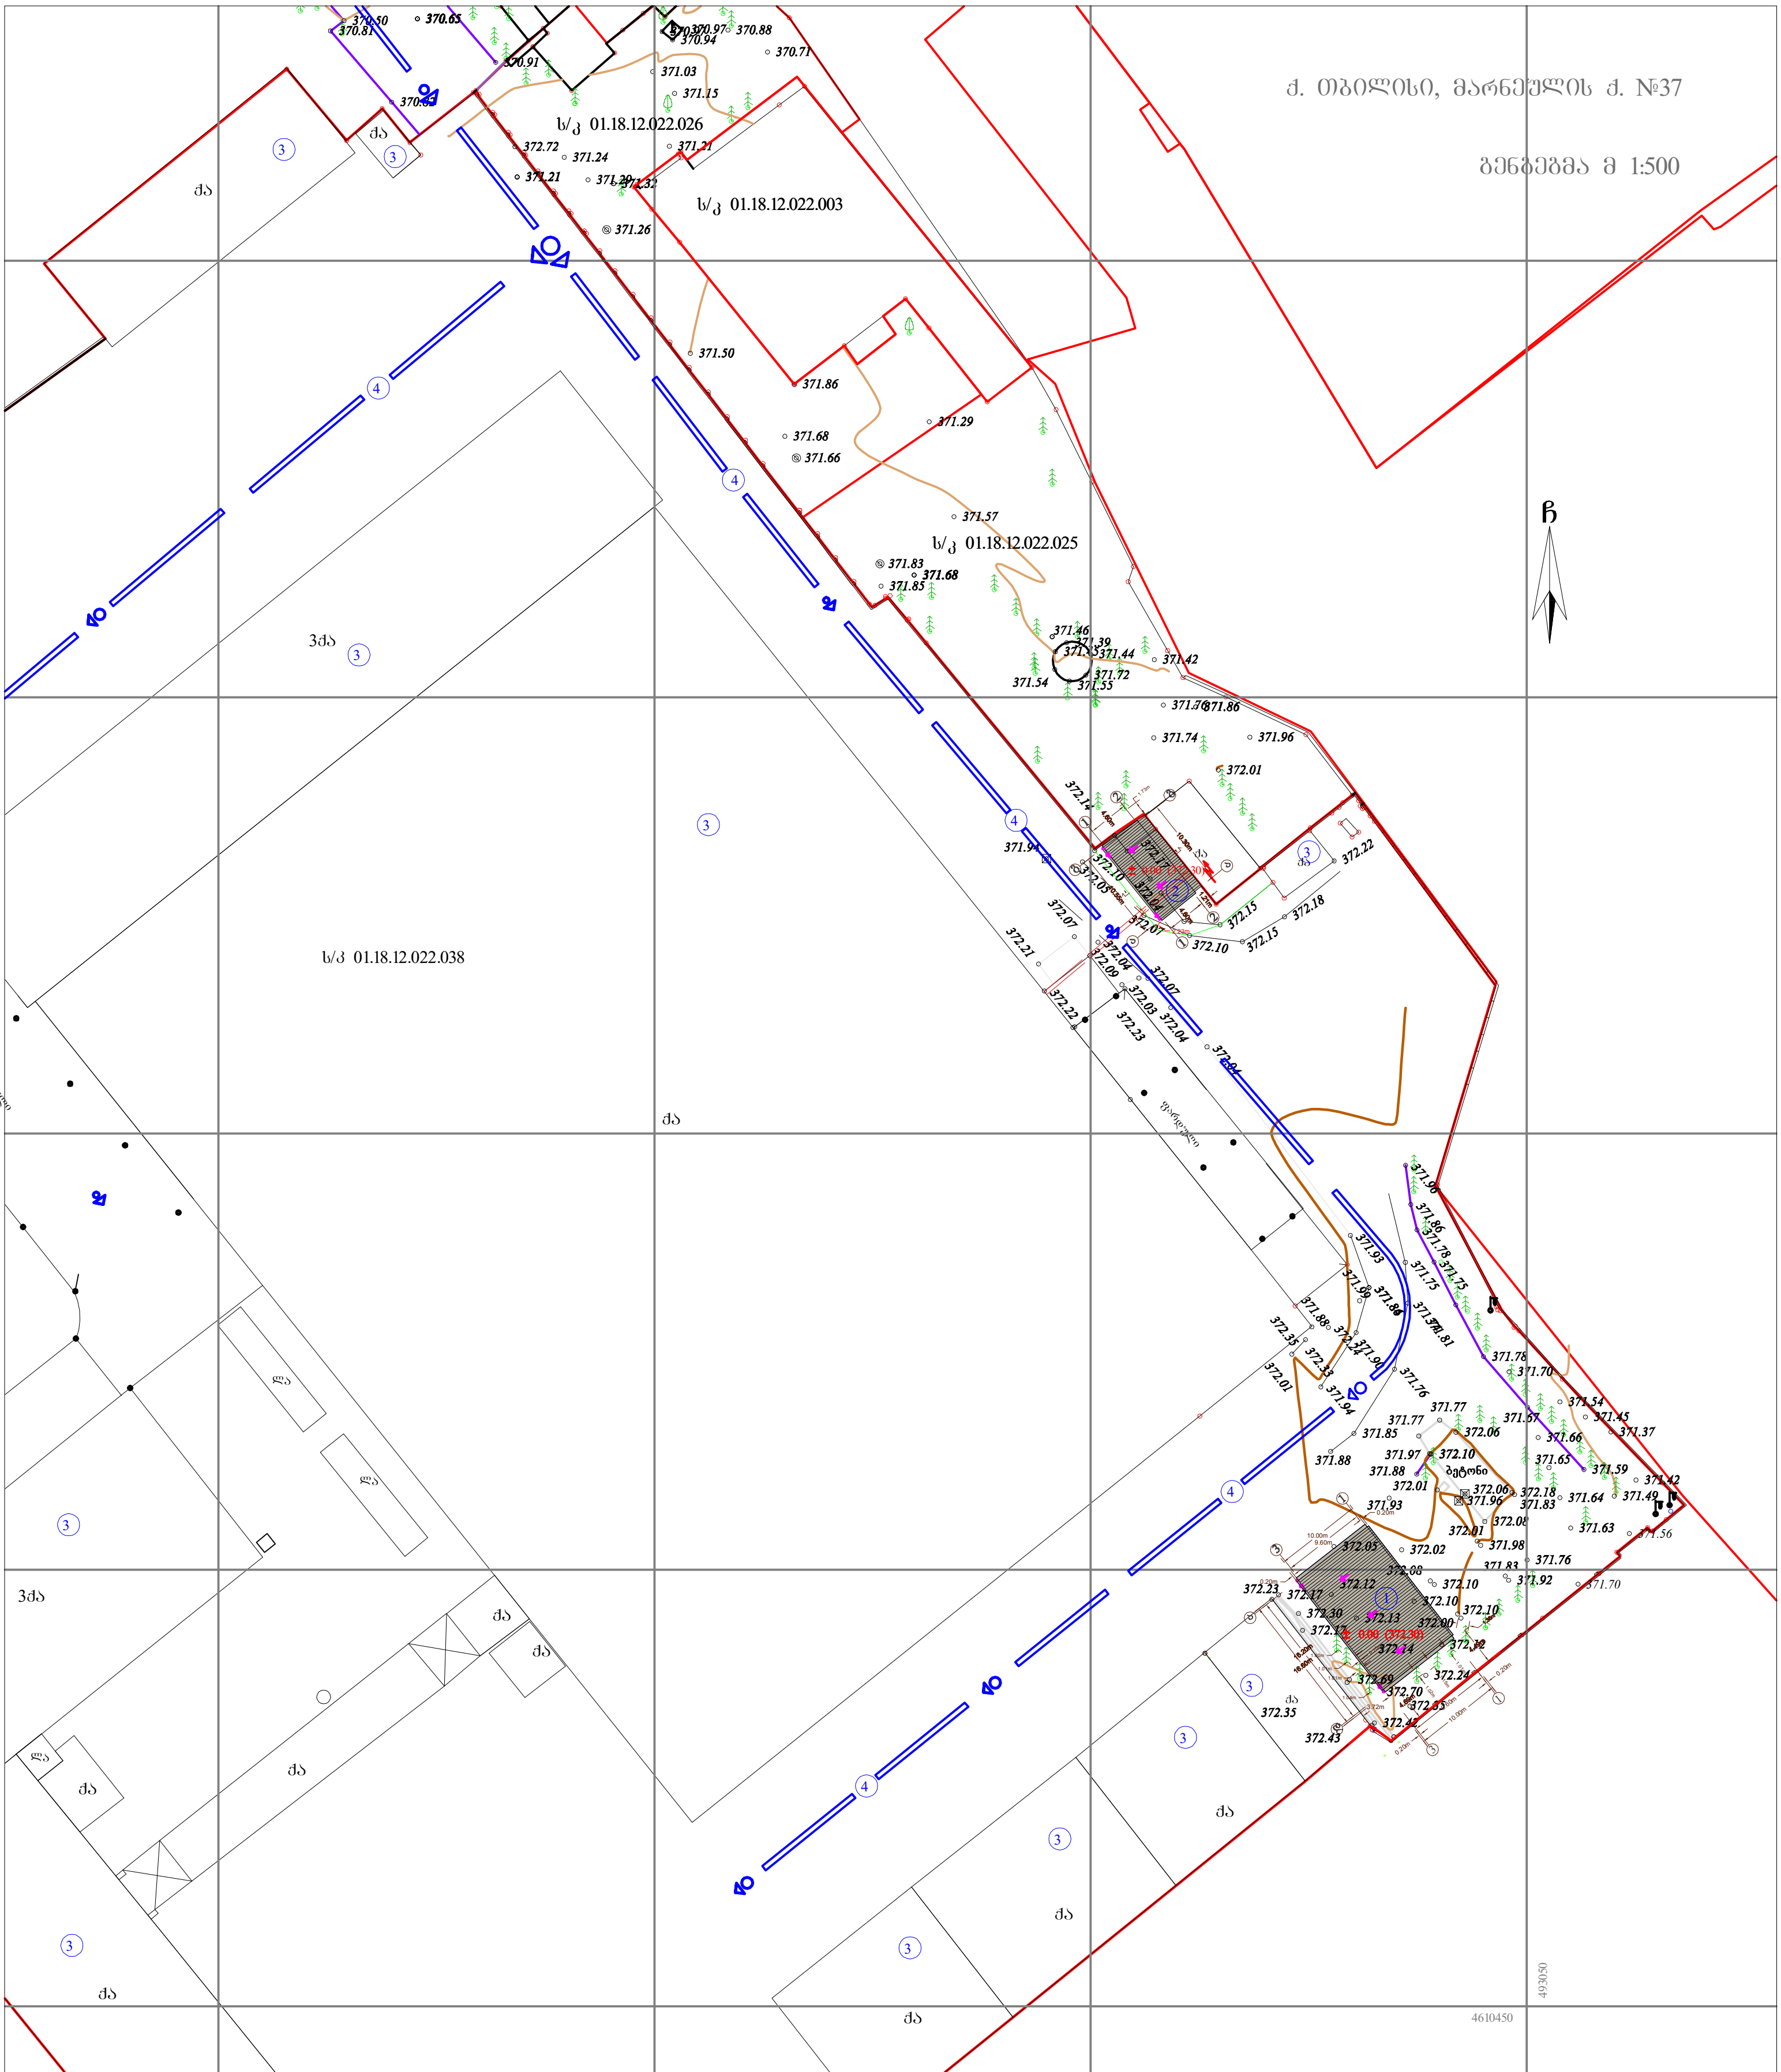

ექსპლიკაცია:

1. საპროექტო შენობა - საწყობი
2. საპროექტო შენობა - დამხმარე სათავსო ელექტრო დანადგარებისთვის
3. არსებული შენობა
4. მისასვლელი სამანქანო გზა
5. ნაგვის კონტეინერი

დირექტორი		ვ. სადიგზადა	ქ. თბილისი, მარნეულის ქ. №37 შპს "ემბავუდ ჯორჯიას"-ს საკუთრებაში რეგისტრირებული ნაკვეთი. საწყობის და ელექტრო დანადგარებისთვის დამხმარე სათავსოს პროექტი		
პრ.მთ.არქიტ.		გ.მურჯიკნელი		შ.პ.ს. ,,ემბავუდ ჯორჯი.	
			არქიტექტურული ნაწილი	დკვეთა:	2016'
			გენგეგმა	სტადია	ფურცელი / მასშტ.
				[illegible]	[illegible] / 1:100

პირობითი აღნიშვნები

WGS 1984-ის კოორდინატთა სისტემის UTM პროექცია

ძს	საცხ. შენობა		მშენებარე შენობა		ხეები		სამეთვალყურეო ჭები
ძა	არასაცხ. შენობა		სატრანსფორ. ჯიხური		გარე განათება		ელ. გადამცემი ხაზი
	ფარდული		რკინიგზა		ფლატე		ჭიშკარი

ბორდიული	ბეტონი	საბ	სანიაღვრე
ხის ღობე	წ — წყალგაყვანილობა	კმ	კავშირგაბმულ
ღობე	გ — გაზი		ელ. ქსელები
კედელი	კ — კანალიზაცია	თგ	გათბობა
საყრდენი კედელი			