
ფასადი 1-2
მ.1:100

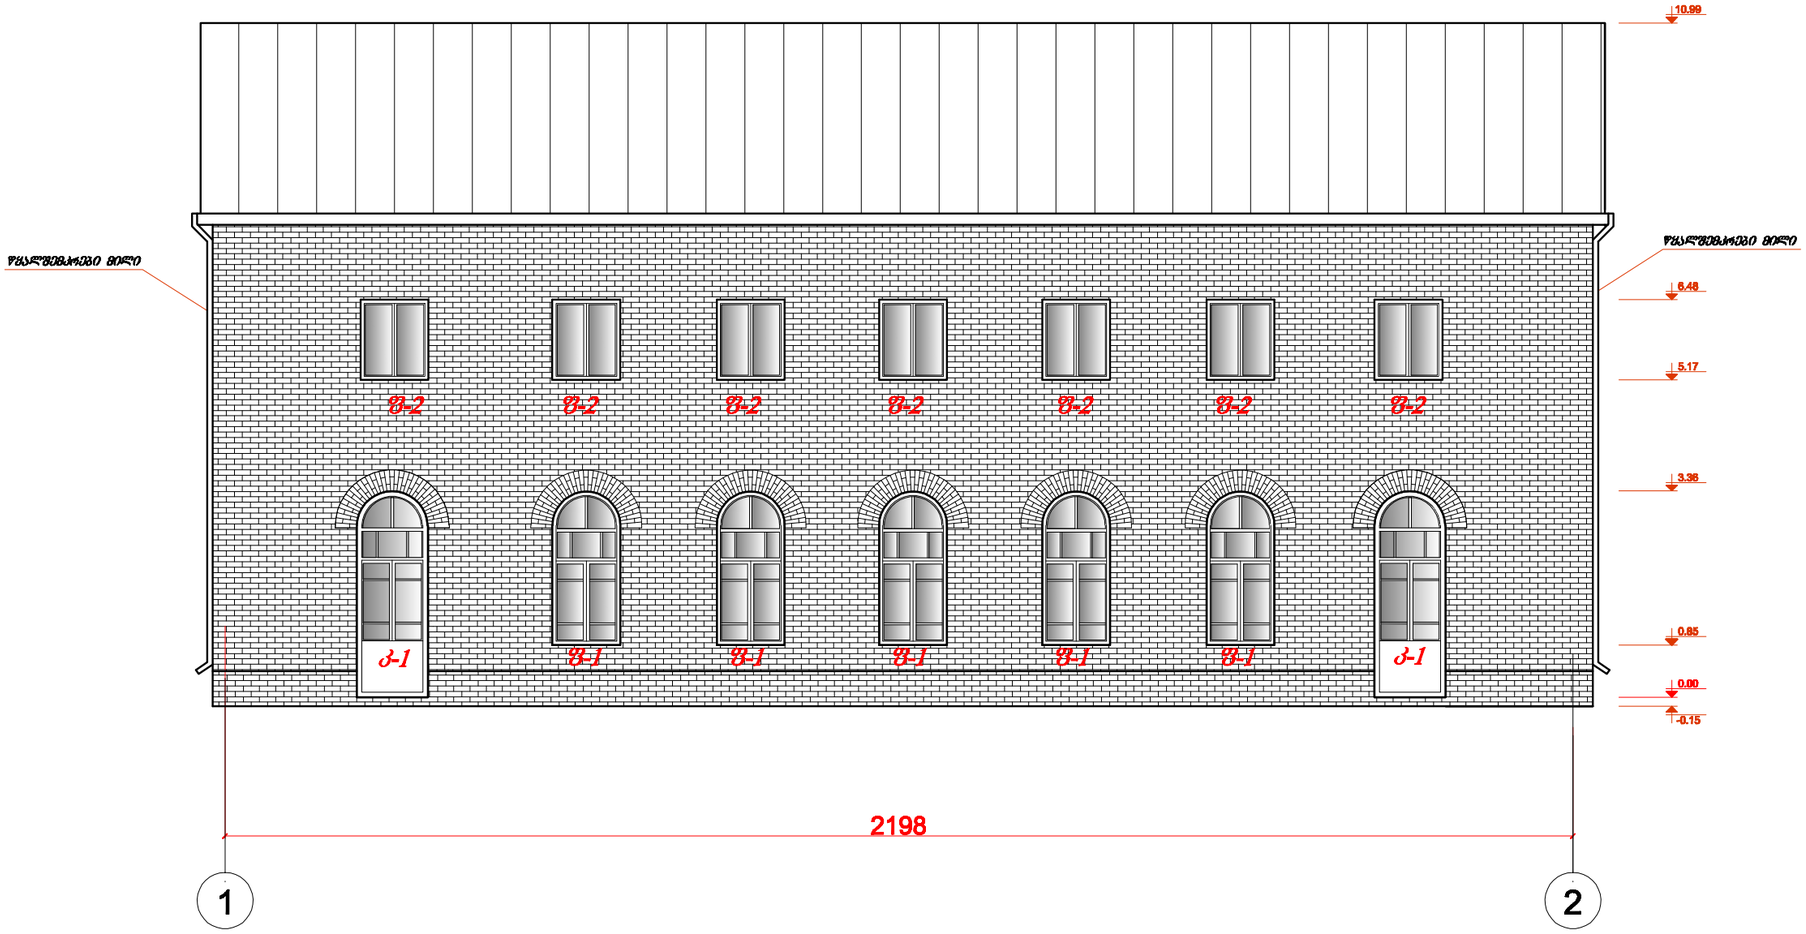

ფორმატი PAPER SIZE		პროექტის N325	ფაილის სახელი FILE NAME
A-3		PROJECT-325	Hotel.dwg

შენიშვნები

1. ნახაზზე ზომები მოცემულია სანტიმეტრებში;
2. ნახაზზე ცვლილება მშენებლობისას შეთანხმებული უნდა იყოს პროექტის ავტორთან;
3. ფურცლის კორექტირებით ავტომატურად უქმდება წინა ვარიანტი;

დამკვეთი CLIENT	ს.ს. ქართუ ჯგუფი
პროექტი PROJECT	სასტუმრო საბოლოო მდგომარეობის აშსახველი ნახაზი
მისამართი ADDRESS	ბოტანიკური ბაღის მიმდებარე ტერიტორია

თანამდებობა	გვარი	ხელმოწერა
საპ. უფროსი	გ.კარტოზია	
მთ.არქიტექტორი	ს.სულხანიშვილი	

შ.პ.ზ. ქართუ მენეჯმენტი
მის: ჰავშაშაძის გამზირი №39ა
თბილისი 2011 წ.

არქიტექტურული ნაწილი
ARCHITECTURE

მასშტაბი SCALE	1:100	თარიღი DATE OF ISSUE	11/02/2011


ნახაზი DWG.: ფასადი 2-1

კორექტირება REVISIONS

№	კორექტ. REV.	თარიღი DATE
1		
2		
3		
4		
5		
6		

სტადია STAGE	ინდექსი INDEX	ფურც. PAGES
შუშა		

ფასადი A-B
მ.1:100

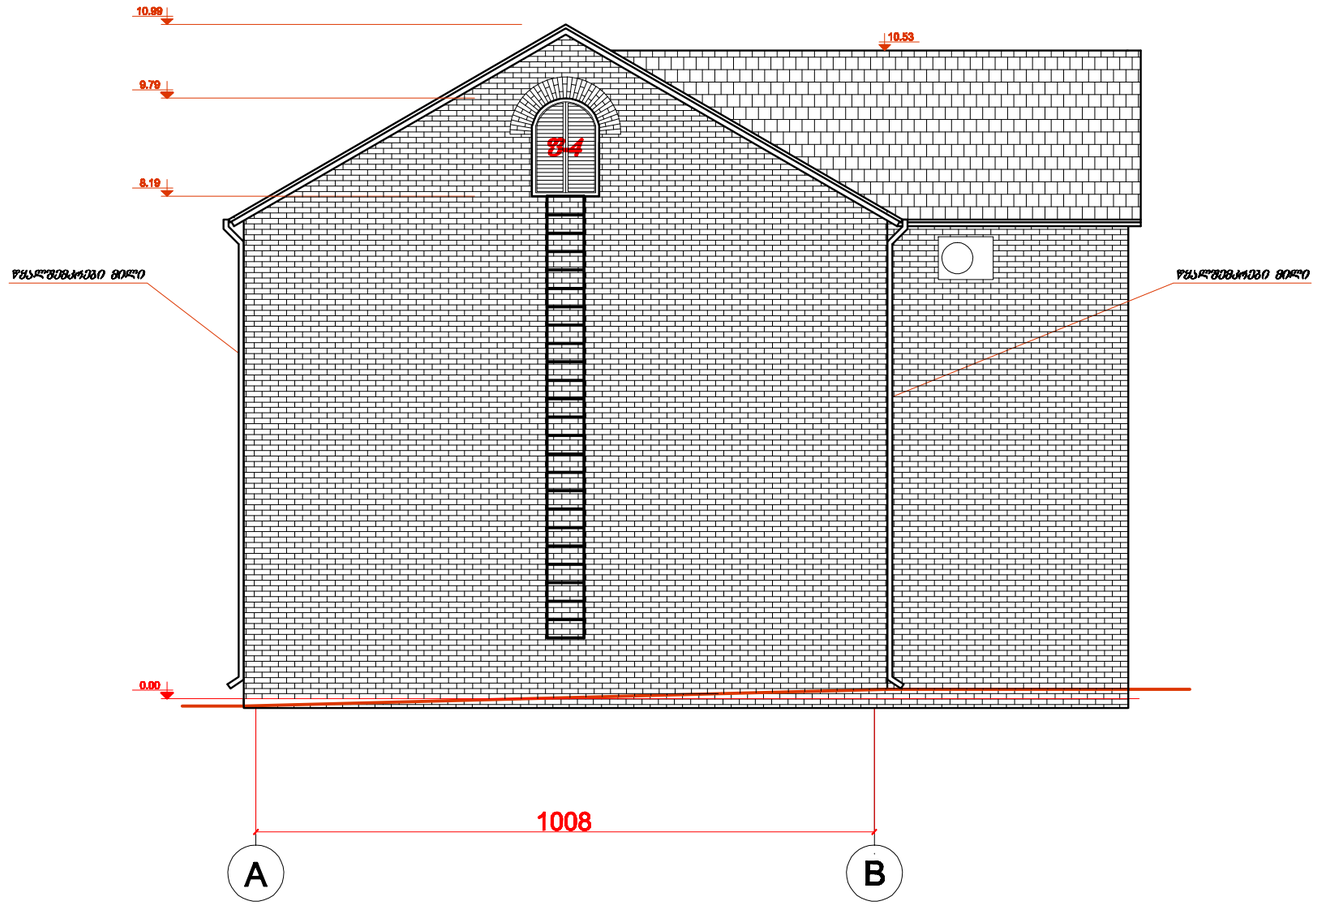

ფორმატი PAPER SIZE		პროექტის №325	ფაილის სახელი FILE NAME
A-3		PROJECT-325	Hotel.dwg

შენიშვნები

1. ნახაზზე ზომები მოცემულია სანტიმეტრებში;
2. ნახაზზე ყველა ცვლილება მშენებლობისას შეთანხმებული უნდა იყოს პროექტის ავტორთან;
3. ფურცლის კორექტირებით ავტომატურად უქმდება წინა ვარიანტი;

დამკვეთი CLIENT	ს.ს. ქართუ ჯგუფი
პროექტი PROJECT	სასტუმრო საბოლოო მდგომარეობის ამსახველი ნახაზი
მისამართი ADDRESS	ბოტანიკური ბაღის მიმდებარე ტერიტორია

თანამდებობა	გვარი	ხელმოწერა
საპ. უფროსი	გ.კარტოზია	
მთ.არქიტექტორი	ს.სულხანიშვილი	

შ.პ.ზ. ქართუ მენეჯმენტი
მის: ჭავჭავაძის გამზირი №39ა
თბილისი 2011 წ.

არქიტექტურული ნაწილი
ARCHITECTURE

მასშტაბი SCALE	1:100	თარიღი DATE OF ISSUE	11/02/2011

ნახაზი DWG.


ფასადი ა-ბ

კორექტირება REVISIONS

№	კოდი REV.	თარიღი DATE
1		
2		
3		
4		
5		
6		

სტადია STAGE	ინდექსი INDEX	ფურც. PAGES
მუშა		

ფასადი B-A
მ.1:100

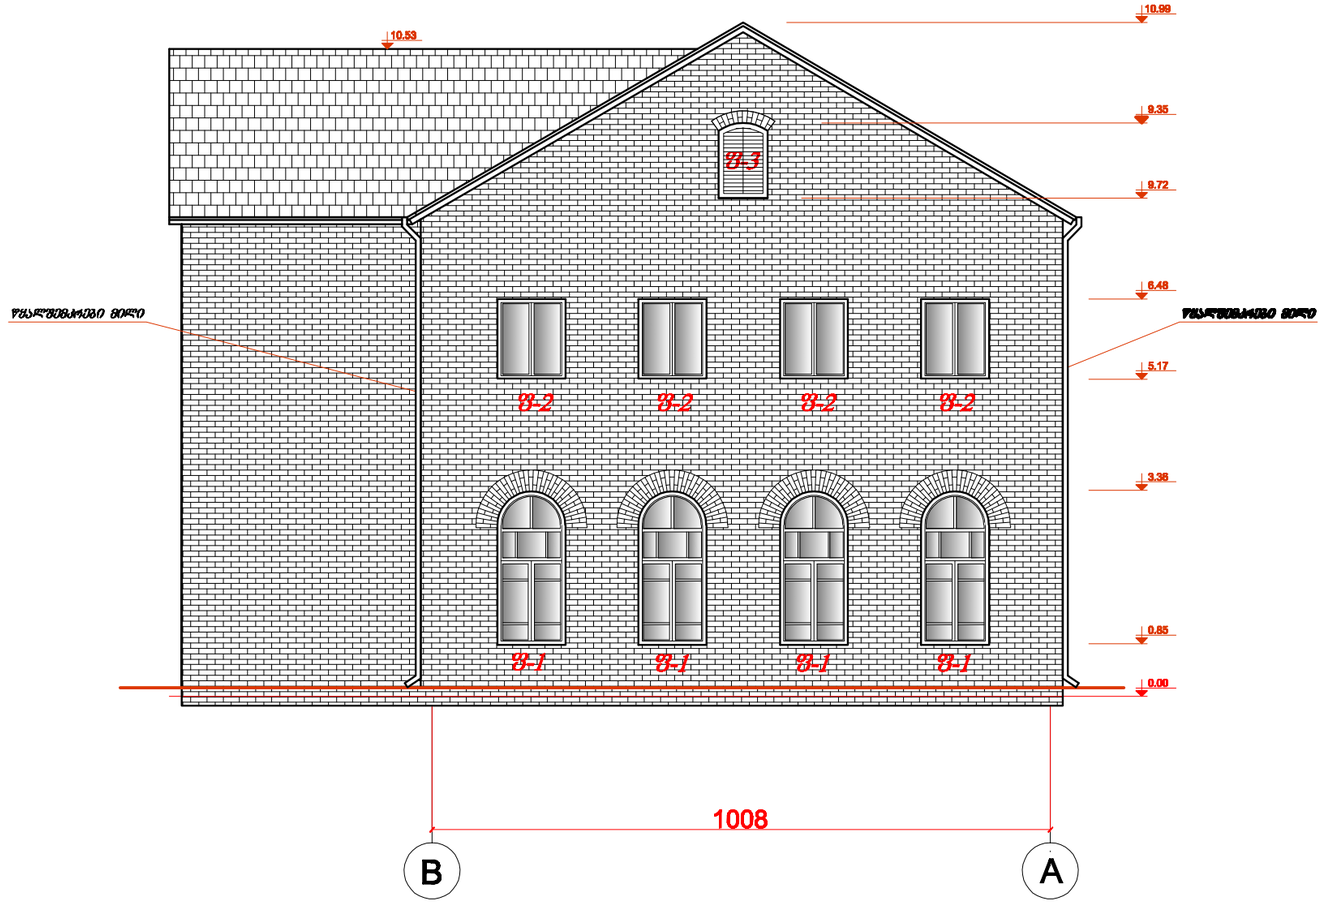

ფორმატი PAPER SIZE		პროექტის N325	ფაილის სახელი FILE NAME
A-3		PROJECT-325	Hotel.dwg

შენიშვნები

1. ნახაზზე ზომები მოცემულია სანტიმეტრებში;
2. ნახაზზე ყველა ცვლილება მშენებლობისას შეთანხმებული უნდა იყოს პროექტის ავტორთან;
3. ფურცლის კორექტირებით ავტომატურად უქმდება წინა ვარიანტი;

დამკვეთი CLIENT	ს.ს. ბათუმ ჯგუფი
პროექტი PROJECT	სასტუმრო საბოლოო მდგომარეობის ამსახველი ნახაზი
მისამართი ADDRESS	ბოტანიკური ბაღის მიმდებარე ტერიტორია

თანამდებობა	გვარი	ხელმოწერა
საპ. უფროსი	გ.კარტოზია	
პრ.მთ.არქიტექტორი	ს.სულხანიშვილი	

შ.პ.შ. ქართუ მენეჯმენტი
მის: ჭავჭავაძის გამზირი №39ა
თბილისი 2011 წ.

არქიტექტურული ნაწილი
ARCHITECTURE

მასშტაბი SCALE	1:100	თარიღი DATE OF ISSUE	11/02/2011


ნახაზი DWG.

ფასადი B-A

კორექტირება REVISIONS		
№	კორექტ. REV.	თარიღი DATE
1		
2		
3		
4		
5		
6		

სტადია STAGE	ინდექსი INDEX	ფურც. PAGES
შუშა		

ფასადი 2-1
მ.1:100

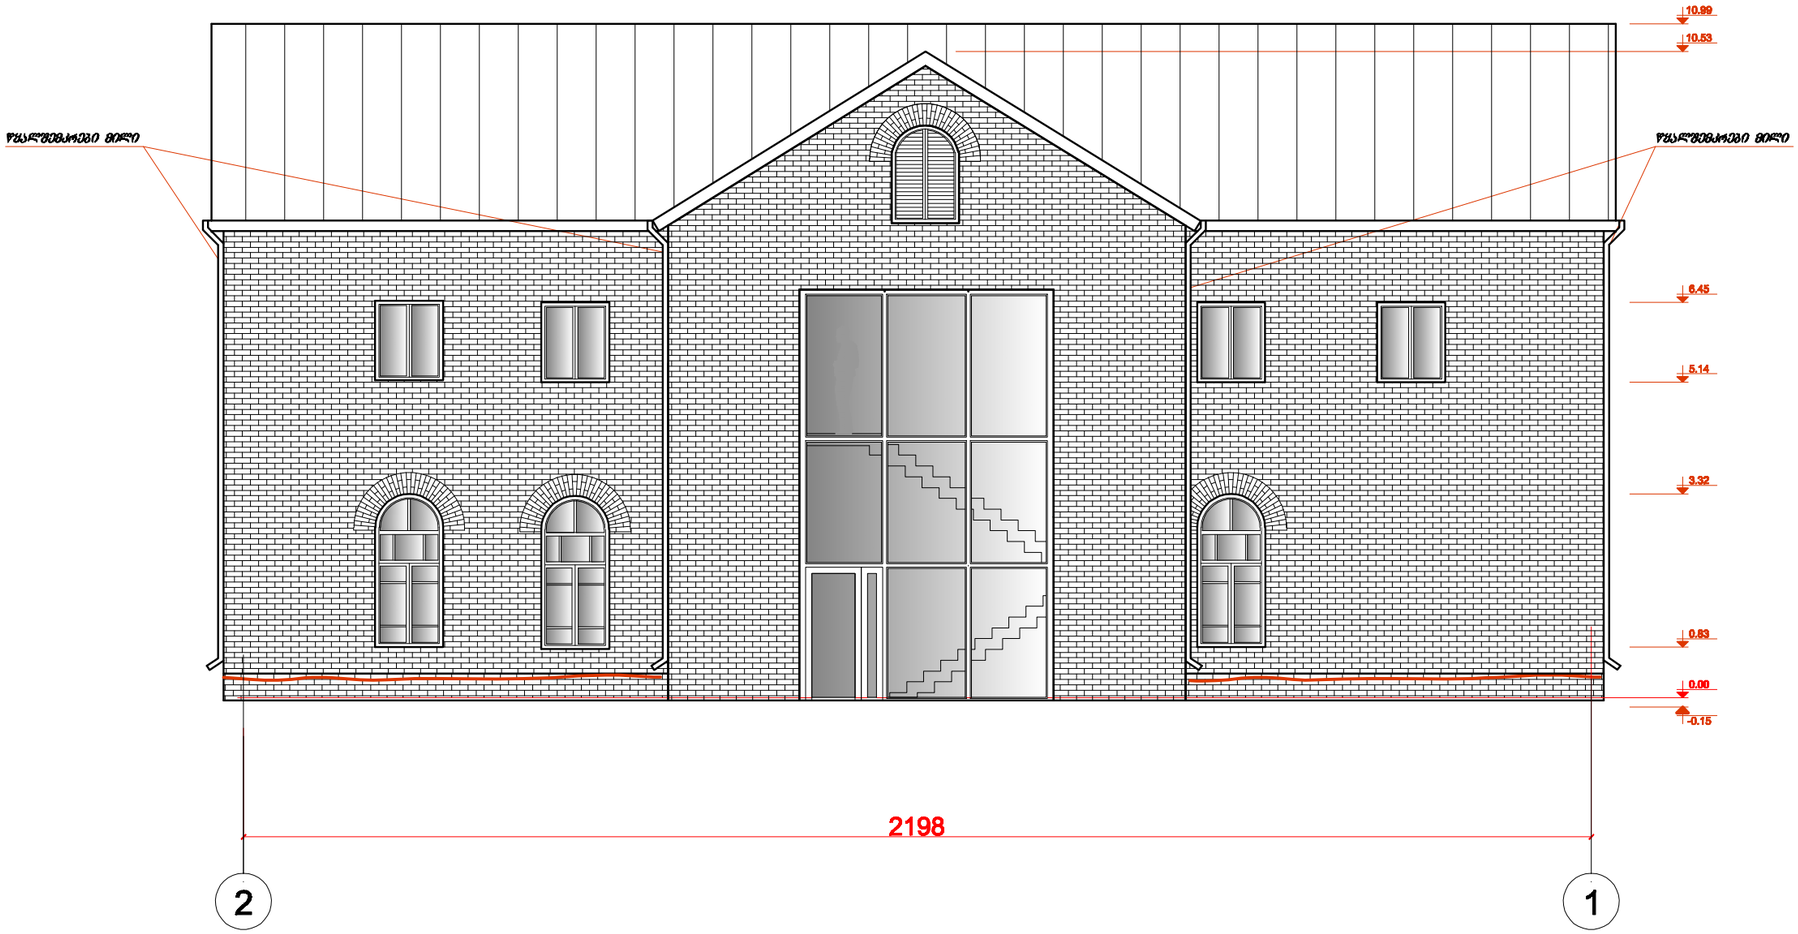

ფორმატი PAPER SIZE		პროექტის N325	ფაილის სახელი FILE NAME
A-3		PROJECT-325	Hotel.dwg

შენიშვნები

1. ნახაზზე ზომები მოცემულია სანტიმეტრებში;
2. ნახაზზე ცვლილება მშენებლობისას შეთანხმებული უნდა იყოს პროექტის ავტორთან;
3. ფურცლის კორექტირებით ავტომატურად უქმდება წინა ვარიანტი;

დამკვეთი CLIENT	ს.ს. ბათუმ ჯგუფი
პროექტი PROJECT	სასტუმრო საბოლოო მდგომარეობის ამსახველი ნახაზი
მისამართი ADDRESS	ბოტანიკური ბაღის მიმდებარე ტერიტორია

თანამდებობა	გვარი	ხელმოწერა
სპა. უფროსი	გ.კარტოზია	
მთ.არქიტექტორი	ს.სულხანიშვილი	

შ.პ.ს. ქართუ მენეჯმენტი
მის: პავშავაძის გამზირი №39ა
თბილისი 2011 წ.

არქიტექტურული ნაწილი
ARCHITECTURE

მასშტაბი SCALE	1:100	თარიღი DATE OF ISSUE	11/02/2011


ნახაზი DWG.

ფასადი 1-2

კორექტირება REVISIONS		
№	კორექტ. REV.	თარიღი DATE
1		
2		
3		
4		
5		
6		

სტადია STAGE	ინდექსი INDEX	ფურც. PAGES
მუშა		

გეგმა 4.38 ნიშნულზე
მ.1:100

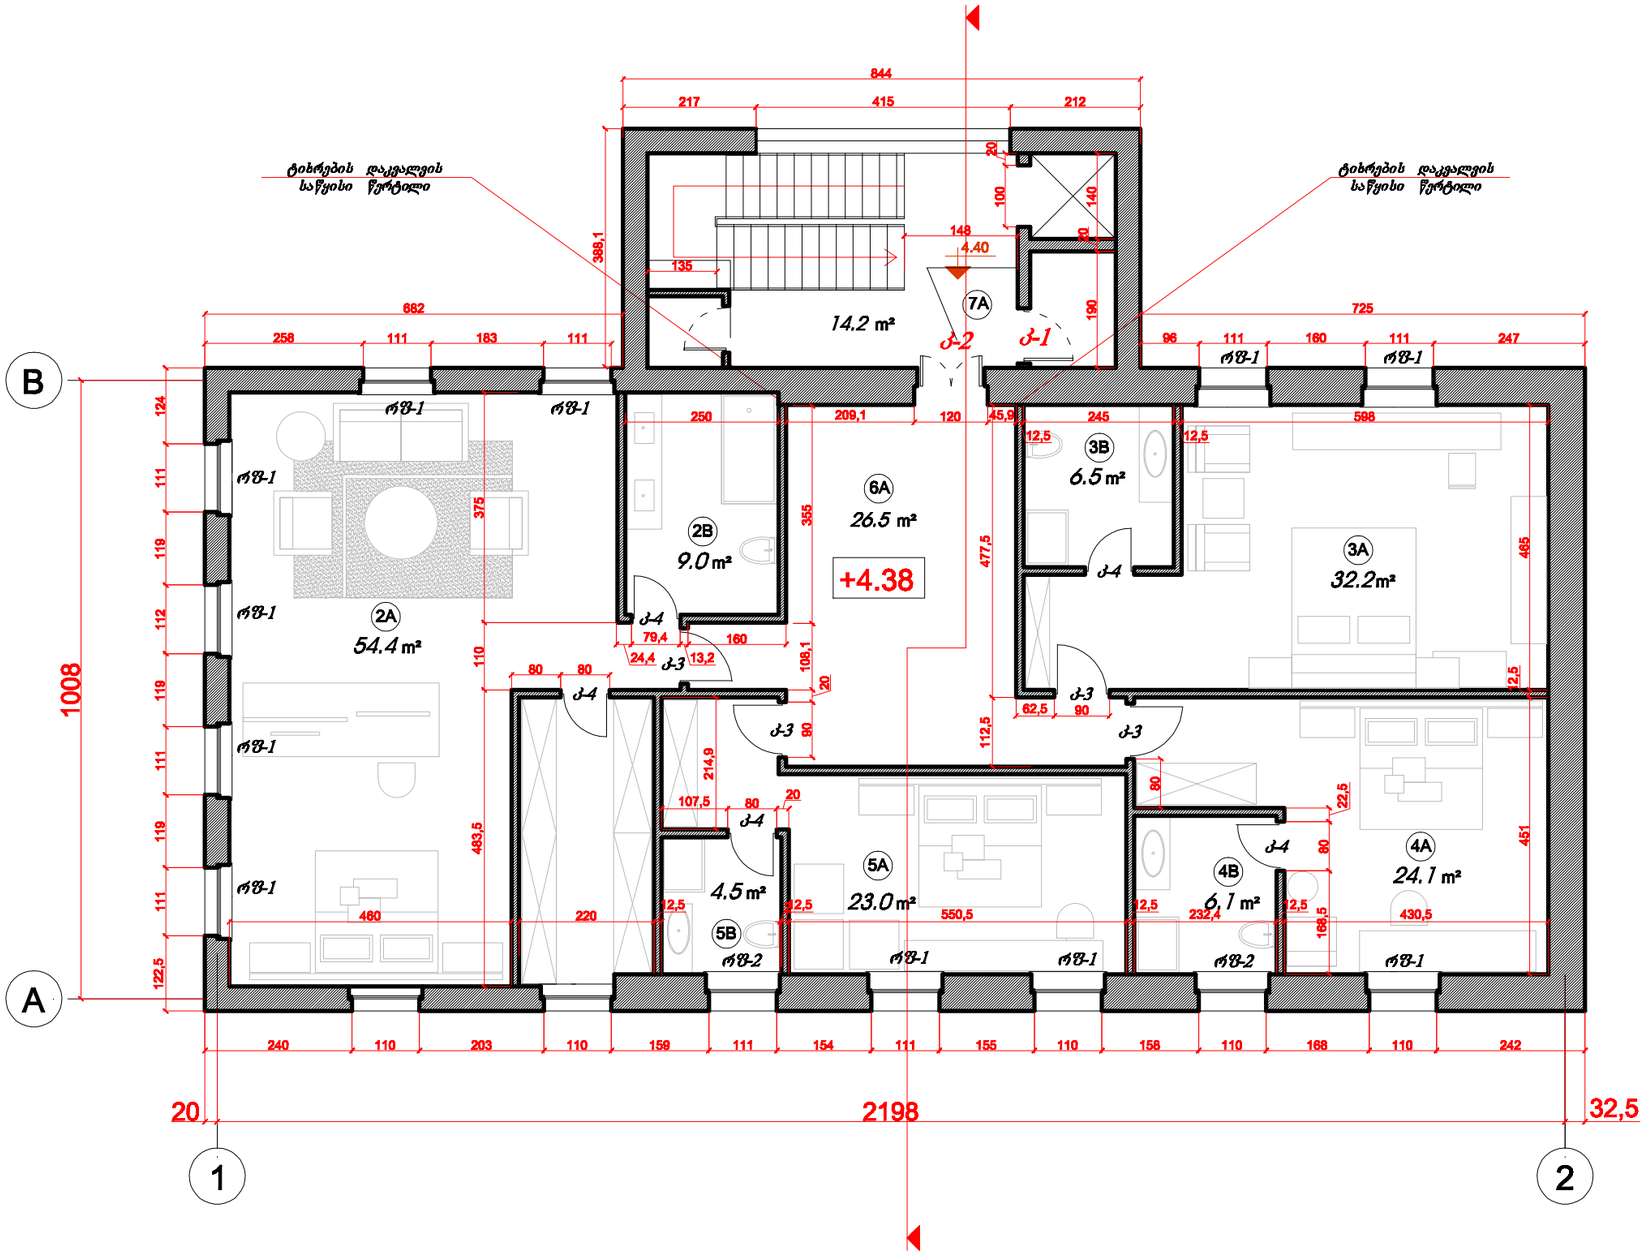

ფორმატი PAPER SIZE		პროექტის N325	ფაილის სახელი FILE NAME
A-3		PROJECT-325	Hotel.dwg

შენიშვნები

1. ნახაზზე ზომები მოცემულია სანტიმეტრებში;
2. ნახაზზე ყველა ცვლილება მშენებლობისას შეთანხმებული უნდა იყოს პროექტის ავტორთან;
3. ფურცლის კორექტირებით ავტომატურად უქმდება წინა ვარიანტი;

შენიშვნა

კარებები, ფანჯრები და ფანჯრის რაფები შიდა მხრიდან შეიღებოს საღებავით-RAL-8011 BROWN

დამკვეთი CLIENT	ს.ს. ქართუ ჯგუფი
პროექტი PROJECT	სასტუმრო საბოლოო მდგომარეობის ამსახველი ნახაზი
მისამართი ADDRESS	ბოტანიკური ბაღის მიმდებარე ტერიტორია

თანამდებობა	გვარი	ხელმოწერა
სპა. უფროსი	გ.კარტოზია	
მთ.არქიტექტორი	ს.სულხანიშვილი	

შ.პ.ს. ქართუ მენეჯმენტი
მის: ჭავჭავაძის გამზირი №39ა

არქიტექტურული ნაწილი
ARCHITECTURE

მასშტაბი SCALE	1:100	თარიღი DATE OF ISSUE	11/02/2011

ნახაზი DWG.

ფორმატ საბეჭდად

კორექტირება REVISIONS

№	კორექტ. REV.	თარიღი DATE
1		
2		
3		
4		
5		
6		

სტადია STAGE	ინდექსი INDEX	ფურც. PAGES
მუშა		

ქართუ ჯგუფი
სააქციო საზოგადოება
საქართველო, თბილისი 0162 ჭავჭავაძის გამზირი 39ა ტელ: (+995 32) 29 42 97, 29 22 19 ფაქსი: (+995 32) 23 06 57

№ 119

"13" ივნისი 2012 წ.

მ ი ნ დ ო ბ ი ლ ო ბ ა
(უფლებამოსილების მინიჭების შესახებ)

ეძლევა, მოქალაქე რევაზ ჩალაძეს (პირადი №01017027584, პირადობის მოწმობის №a0510024, გაცემული 30.03.2004წ. მთაწმინდა-კრწანისის შს სამმართველოს მიერ) მასზედ, რომ წარმოადგინოს ს.ს. "ქართუ ჯგუფის" ქ. თბილისის მერიის ს.ს.ი.პ. "თბილისის არქიტექტურის სამსახურში". მიიღოს და ჩააბაროს საპროექტო-ტექნიკური და სხვა სახის დოკუმენტაცია.
მინდობილობა ძალაშია 2012 წლის 31 დეკემბრამდე.

გენერალური დირექტორი /ნ. ჯავახიშვილი/

ამონაწერი მეწარმეთა და არასამეწარმეო (არაკომერციული) იურიდიული პირების რეესტრიდან

განაცხადის ნომერი: 379454
განაცხადის რეგისტრაციის ნომერი: B11150511
ამონაწერის მომზადების თარიღი: 18/10/2011 20:39:41

სუბიექტი

საფირმო სახელწოდება:	სს ქართუ ჯგუფი
იურიდიული მისამართი:	საქართველო, ქ. თბილისის ვაკის რაიონში, ჭავჭავაძის გამზირი,39ა
საიდენტიფიკაციო კოდი:	204876642
სამართლებრივი ფორმა:	სააქციო საზოგადოება
სახელმწიფო რეგისტრაციის თარიღი	14/02/1996
სახელმწიფო რეგისტრაციის ნომერი:	5/5-26
მარეგისტრირებელი ორგანო:	ვაკის რაიონის სასამართლო

ხელმძღვანელობაზე/წარმომადგენლობაზე უფლებამოსილი პირები

- 01024007517, ნოდარ ჯავახიშვილი, გენერალური დირექტორი, ,

დამფუძნებლები

რეორგანიზაცია

ძველი სუბიექტი	ოპერაცია	ახალი სუბიექტი	თარიღი
სს იაგუნდი (203832451)	შერწყმა	სს ქართუ ჯგუფი (204876642)	27/11/2008
შპს ინტერ-სერვისი (204909545)	შერწყმა	სს ქართუ ჯგუფი (204876642)	27/11/2008
სააქციო საზოგადოება ტრანს-ინვესტი (204915930)	შერწყმა	სს ქართუ ჯგუფი (204876642)	27/11/2008
შპს პოზიტივი (205220376)	შერწყმა	სს ქართუ ჯგუფი (204876642)	29/05/2008

ყადაღა/აკრძალვა:

რეგისტრირებული არ არის

საგადასახადო გირავნობა/იპოთეკის უფლება:

რეგისტრირებული არ არის

მოძრავ ნივთებსა და არამატერიალურ ქონებრივ სიკეთეზე გირავნობა/ლიზინგის უფლება:

რეგისტრირებული არ არის

მოვალეობა რეესტრი:

რეგისტრირებული არ არის

ამონაწერში ტექნიკური ხარვეზის აღმოჩენის შემთხვევაში, შესაძლებელია სარეგისტრაციო სამსახურში მოსვლის გარეშე, ელექტრონულად წარმოადგინოთ განცხადება: http://public.reestri.gov.ge ან დაგვიკავშირდეთ: 25 15 27; 895 33 71 81; შესწორებული ამონაწერის მიღება შეგიძლიათ ვებ გვერდზე, ელექტრონულად, ასევე საჯარო რეესტრის ეროვნული სააგენტოს ნებისმიერ ტერიტორიულ სარეგისტრაციო სამსახურსა და ლიბერთი ბანკის ნებისმიერ ფილიალში.