

სიმაღლის განსაზღვრის სქემა

გენგეგმა ქუჩის ღერძულა ხაზის დატანით
მ. 1:500

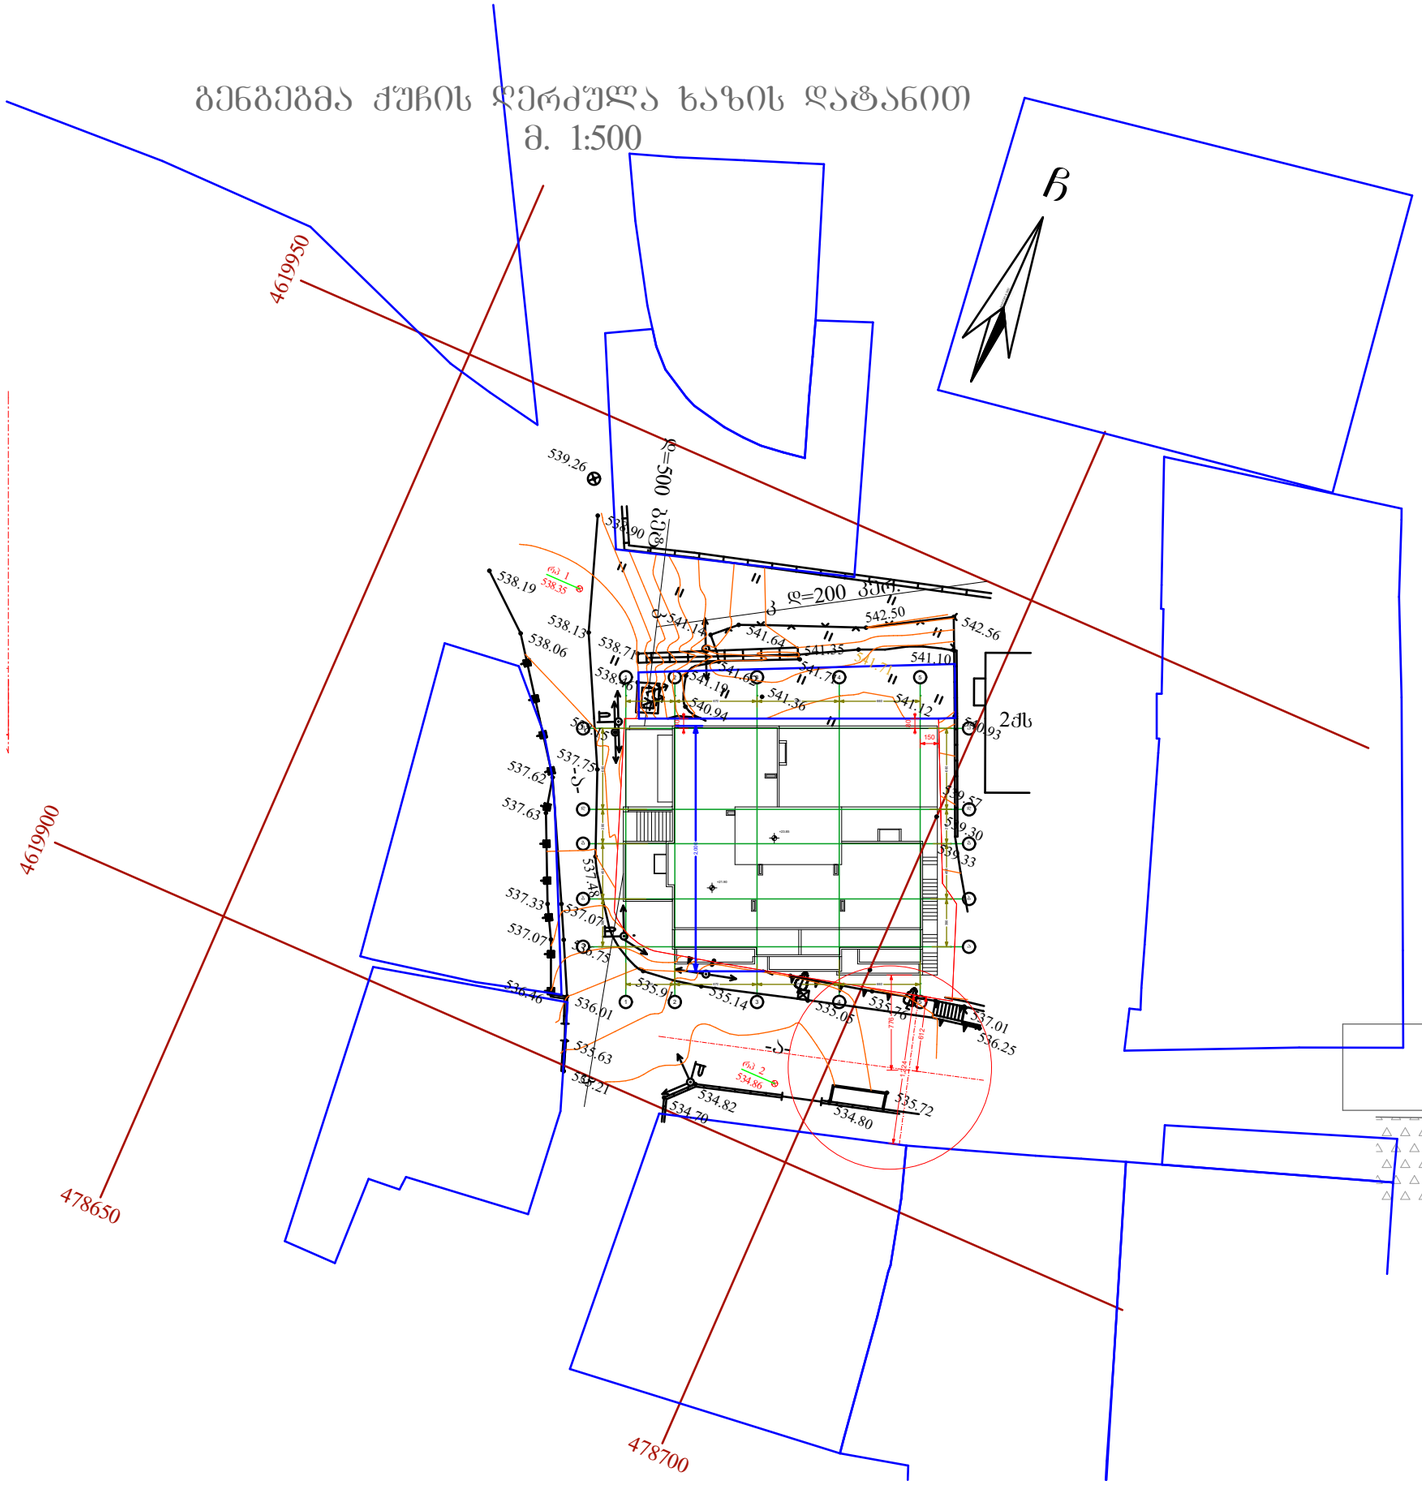

მაქსიმალური სიმაღლის გრაფიკი
მ. 1:200

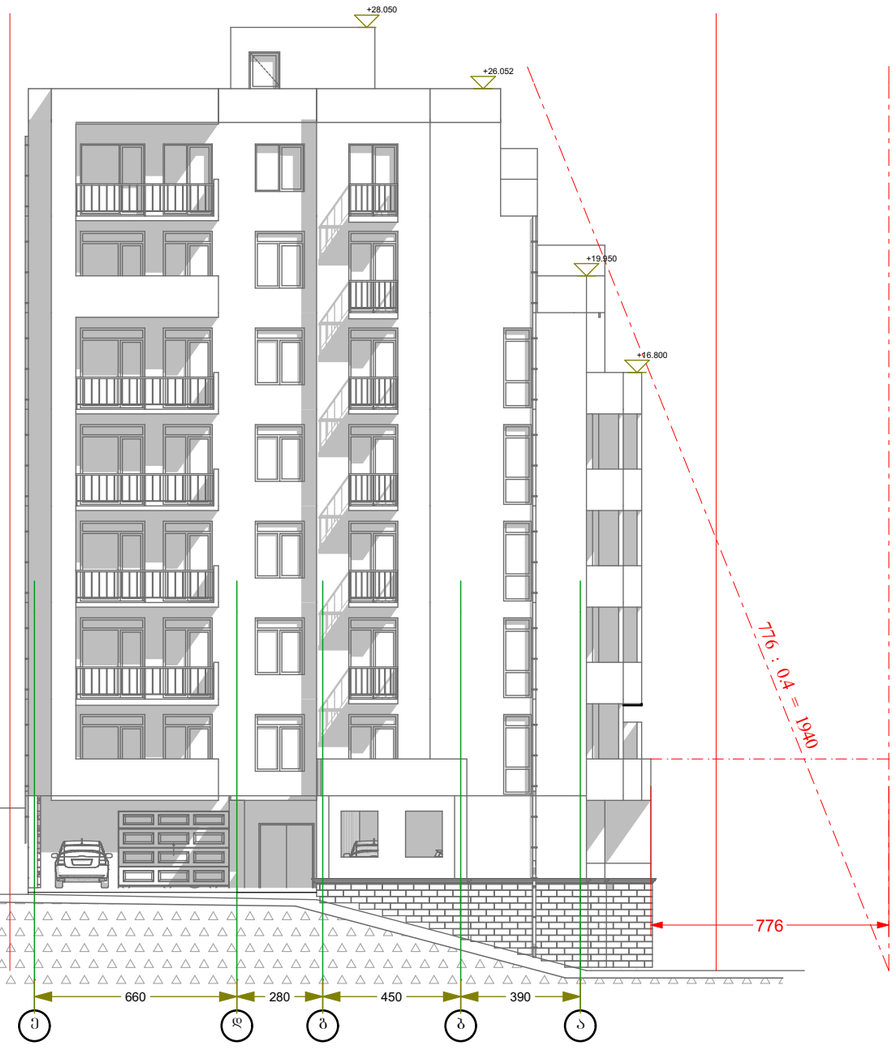

შენობის სიგრძე ვიწრო ქუჩის მხარეს არ აღემატება 20 მეტრს, ამიტომ პროექტი ვიწრო ქუჩის მხარეს სიმაღლის განსაზღვრის სქემას არ საჭიროებს (იანგარიშება განიერი ქუჩის სიმაღლით)

ობიექტის მისამართი	ქალაქი თბილისი, "დელისი 3"-ის საცხოვრებელ რაიონში „გაუქმებული მაღალი ძაბვის ანძის მიმდებარედ"
ფუნქცია	მარკალბინიანი საცხოვრებელი სახლი

თანამდებობა	გვარი	ხელმოწერა
არქიტექტორი	გ.ბენდელიანი	
არქიტექტორი	რ. ბაკურაძე	
არქიტექტორი	ი.გოგოხია	
დირექტორი	გ.ბენდელიანი	

BIJI ARCHITECTURE
BIJI ARCHITECTURE

შპს "ბი%ი"

ქ. თბილისი
პეკინის 34

TEL: 595 55-35-74