
ბლოკი „A და B„ ავტოსადგომების სართულის გეგმა ნიშნულზე -6.40 მ. 1:100

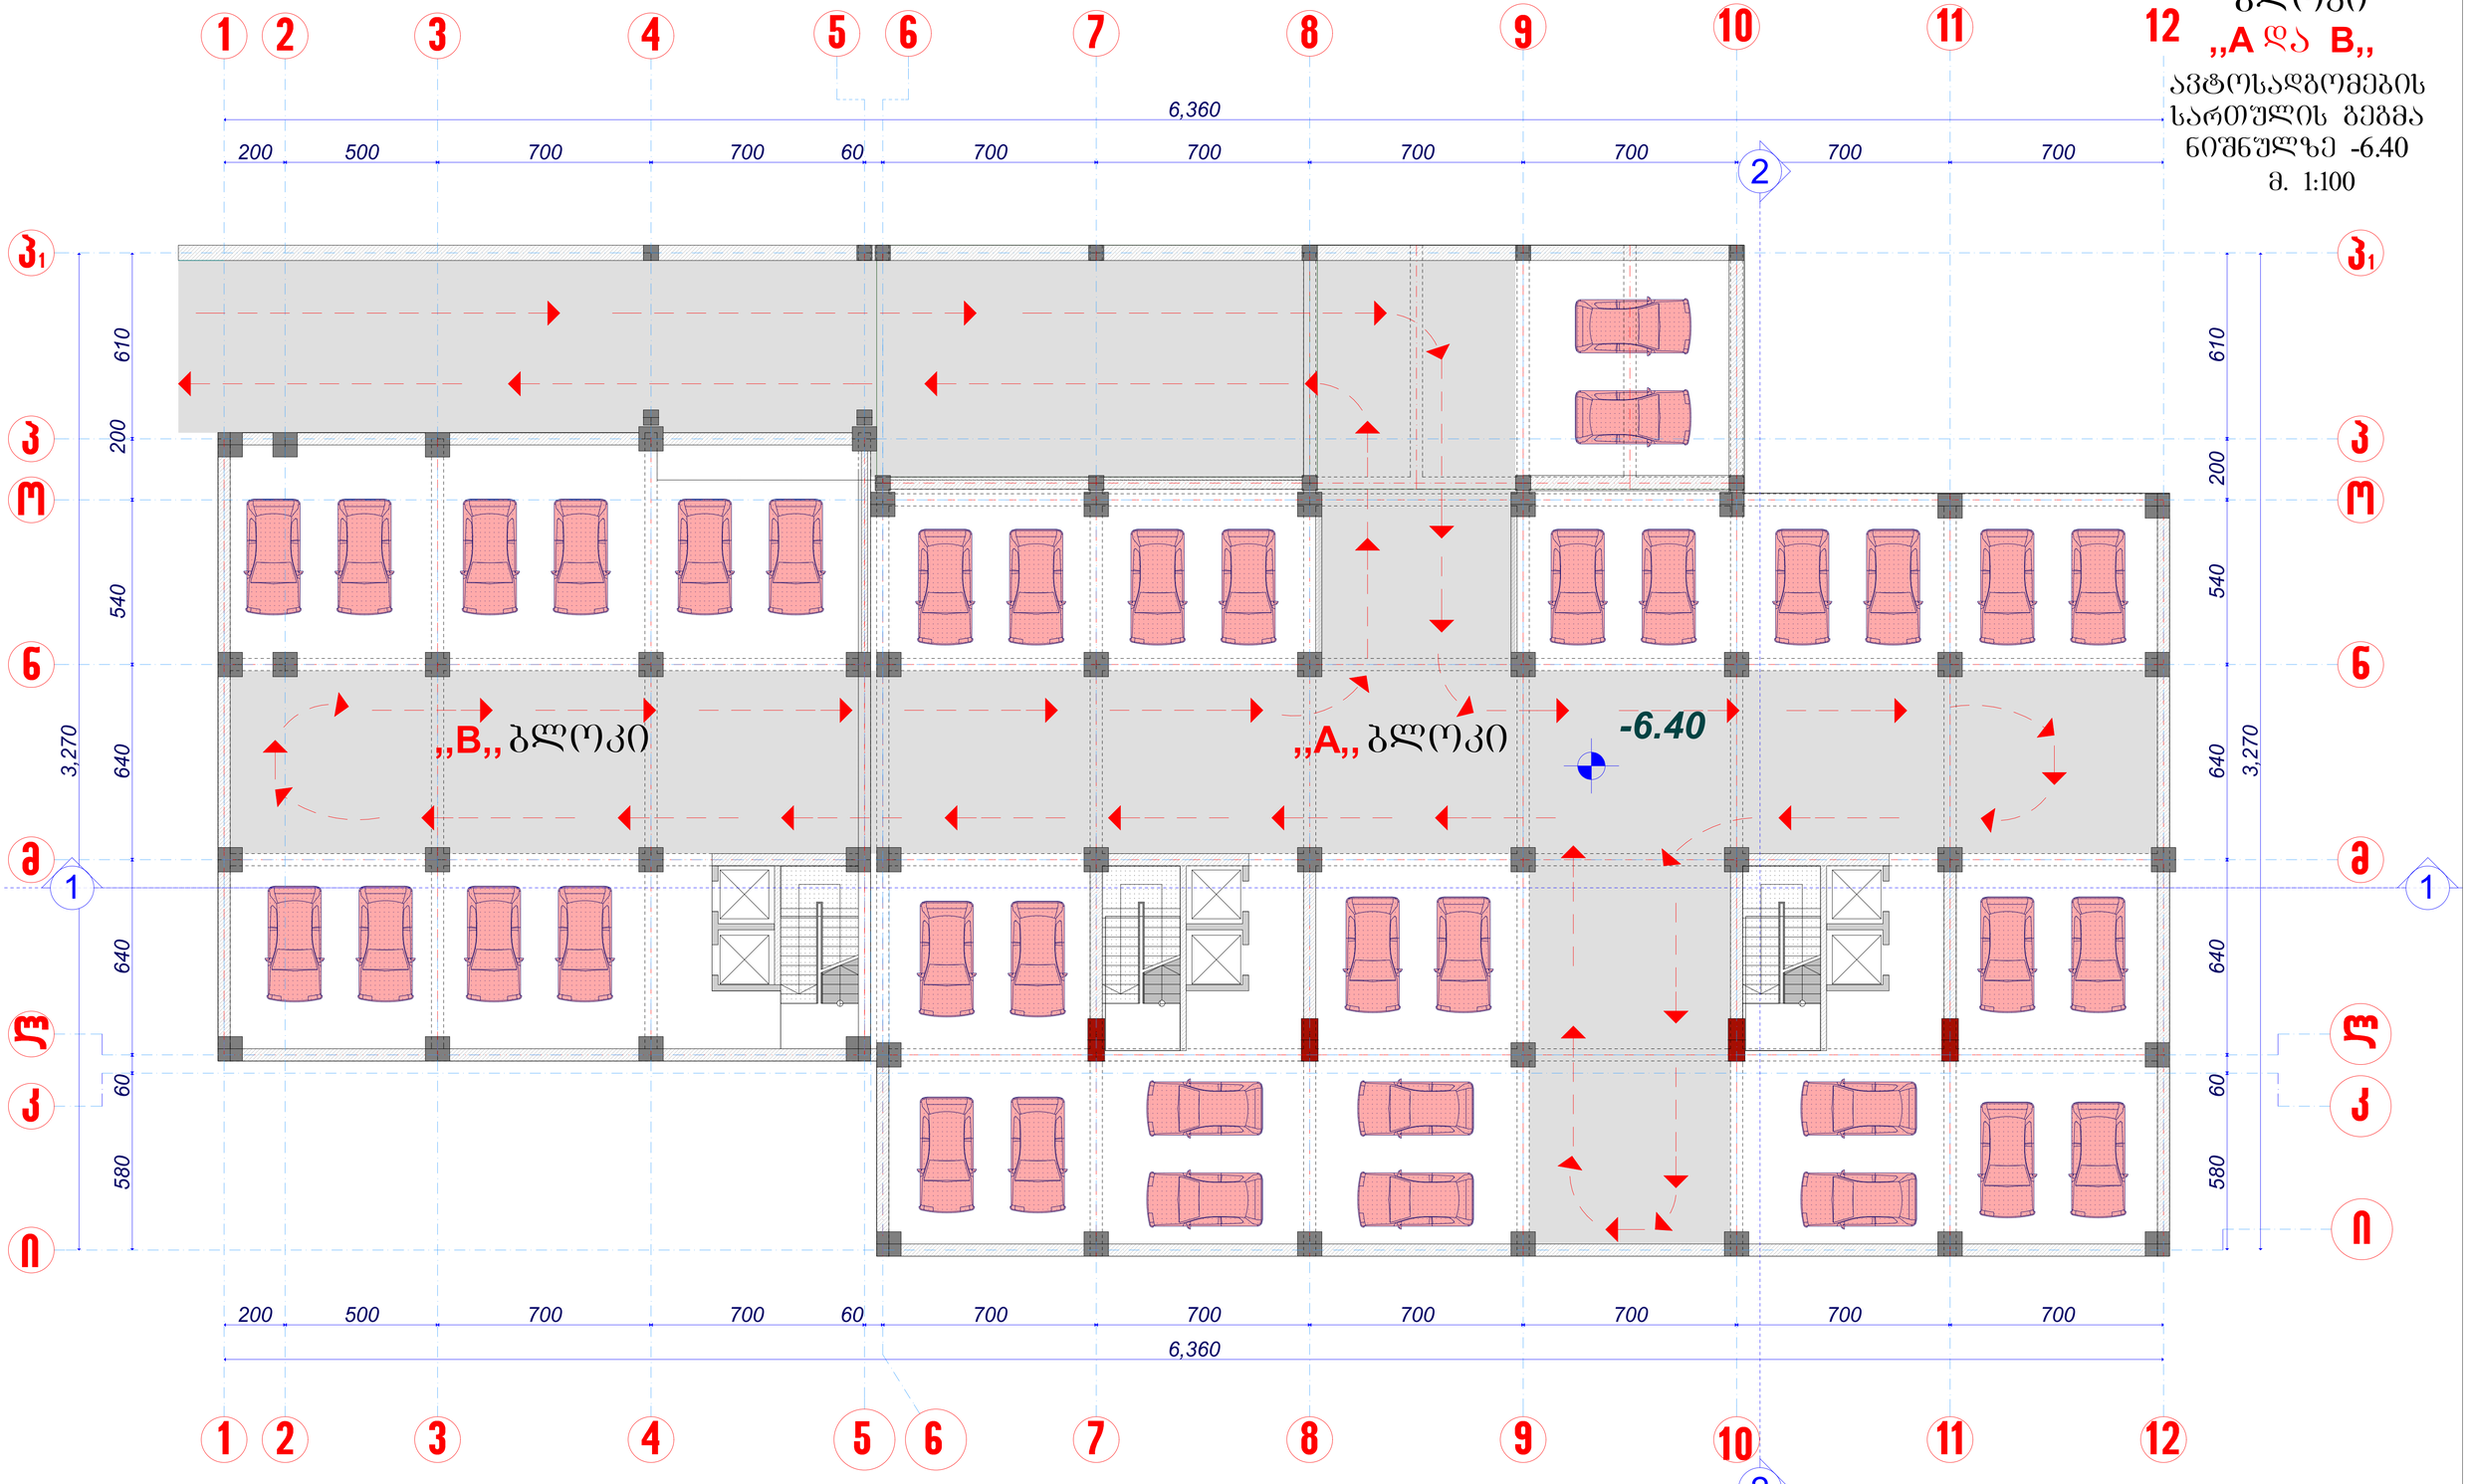


ავტოსადგომი 38 მანქანაზე

საერთო ავტოსადგომების რაოდენობაა-106 ავტოსადგომი, რაც შეადგენს 162 მოსახლის 2/3-ს

საპრ.დირექტორი		ა.არაზმაძე	შ.პ.ს. „ესკიზი-XXI„	სტადია	ფურცელი	სულ
პრ. მთ. არქ		მ.ჩხაიძე		პრ.		
პრ. ავტორი		მ.ჩხაიძე	ქ.თბილისში,გურამიშვილის გამზ.№78-ში მრავალბინიანი საცხოვრებელი კომპლექსის პროექტი			
შესრულა		თ. ღურმიშიძე		ბარაქების სართულის გეგმა მ. 1:100		
კონსტრუქტორი		მ.საველიძე				

ბლოკი „A და B„ ავტოსადგომების სართულის გეგმა ნიშნულზე -3.20 მ. 1:100

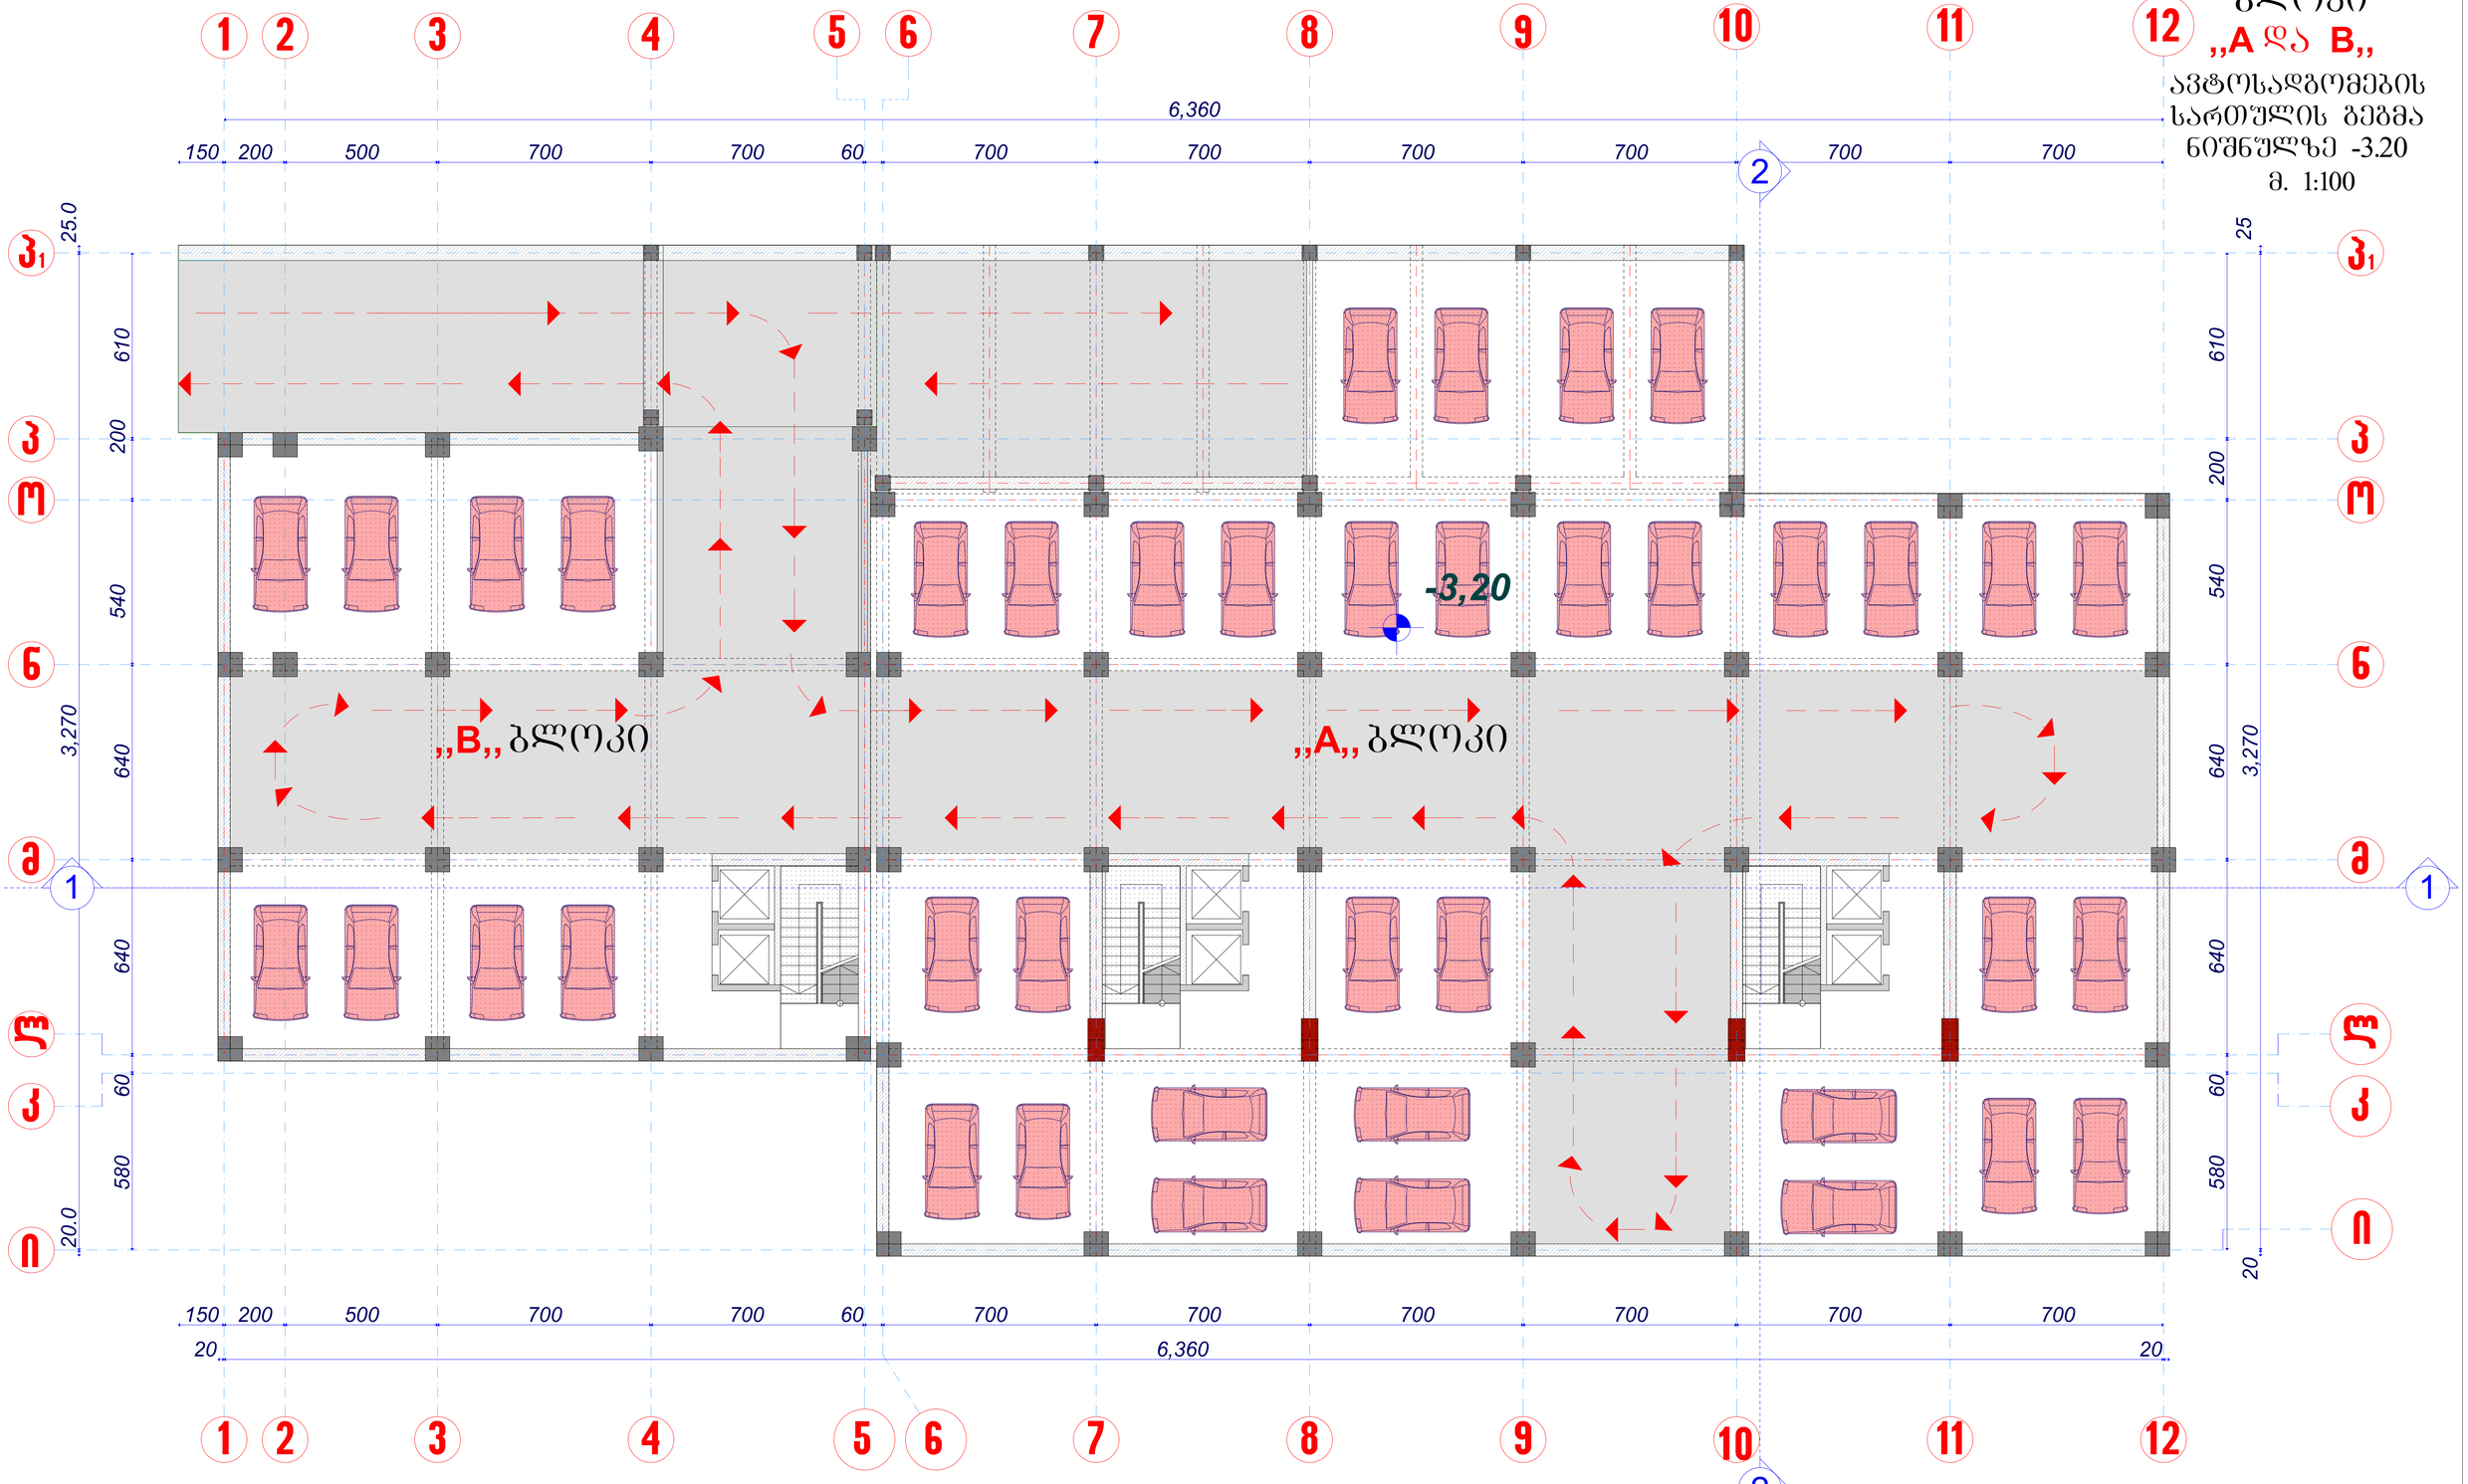


ავტოსადგომი 40 მანქანაზე

საპრ.დირექტორი		ა.არაზმაძე	შ.პ.ს. „ესკიზი-XXI„	სტადია	ფურცელი	სულ
პრ. მთ. არქ		მ.ჩხაიძე		პრ.		
პრ. ავტორი		მ.ჩხაიძე	ქ.თბილისში,გურამიშვილის გამზ.№78-ში მრავალბინიანი საცხოვრებელი კომპლექსის პროექტი			
შესასრულა		თ. ღურმიშიძე		ბარაქების სართულის გეგმა მ. 1:100		
კონსტრუქტორი		მ.საველიძე				

ბლოკი „A„

I სართულის გეგმა ნიშნულზე 0,00

მ. 1:100

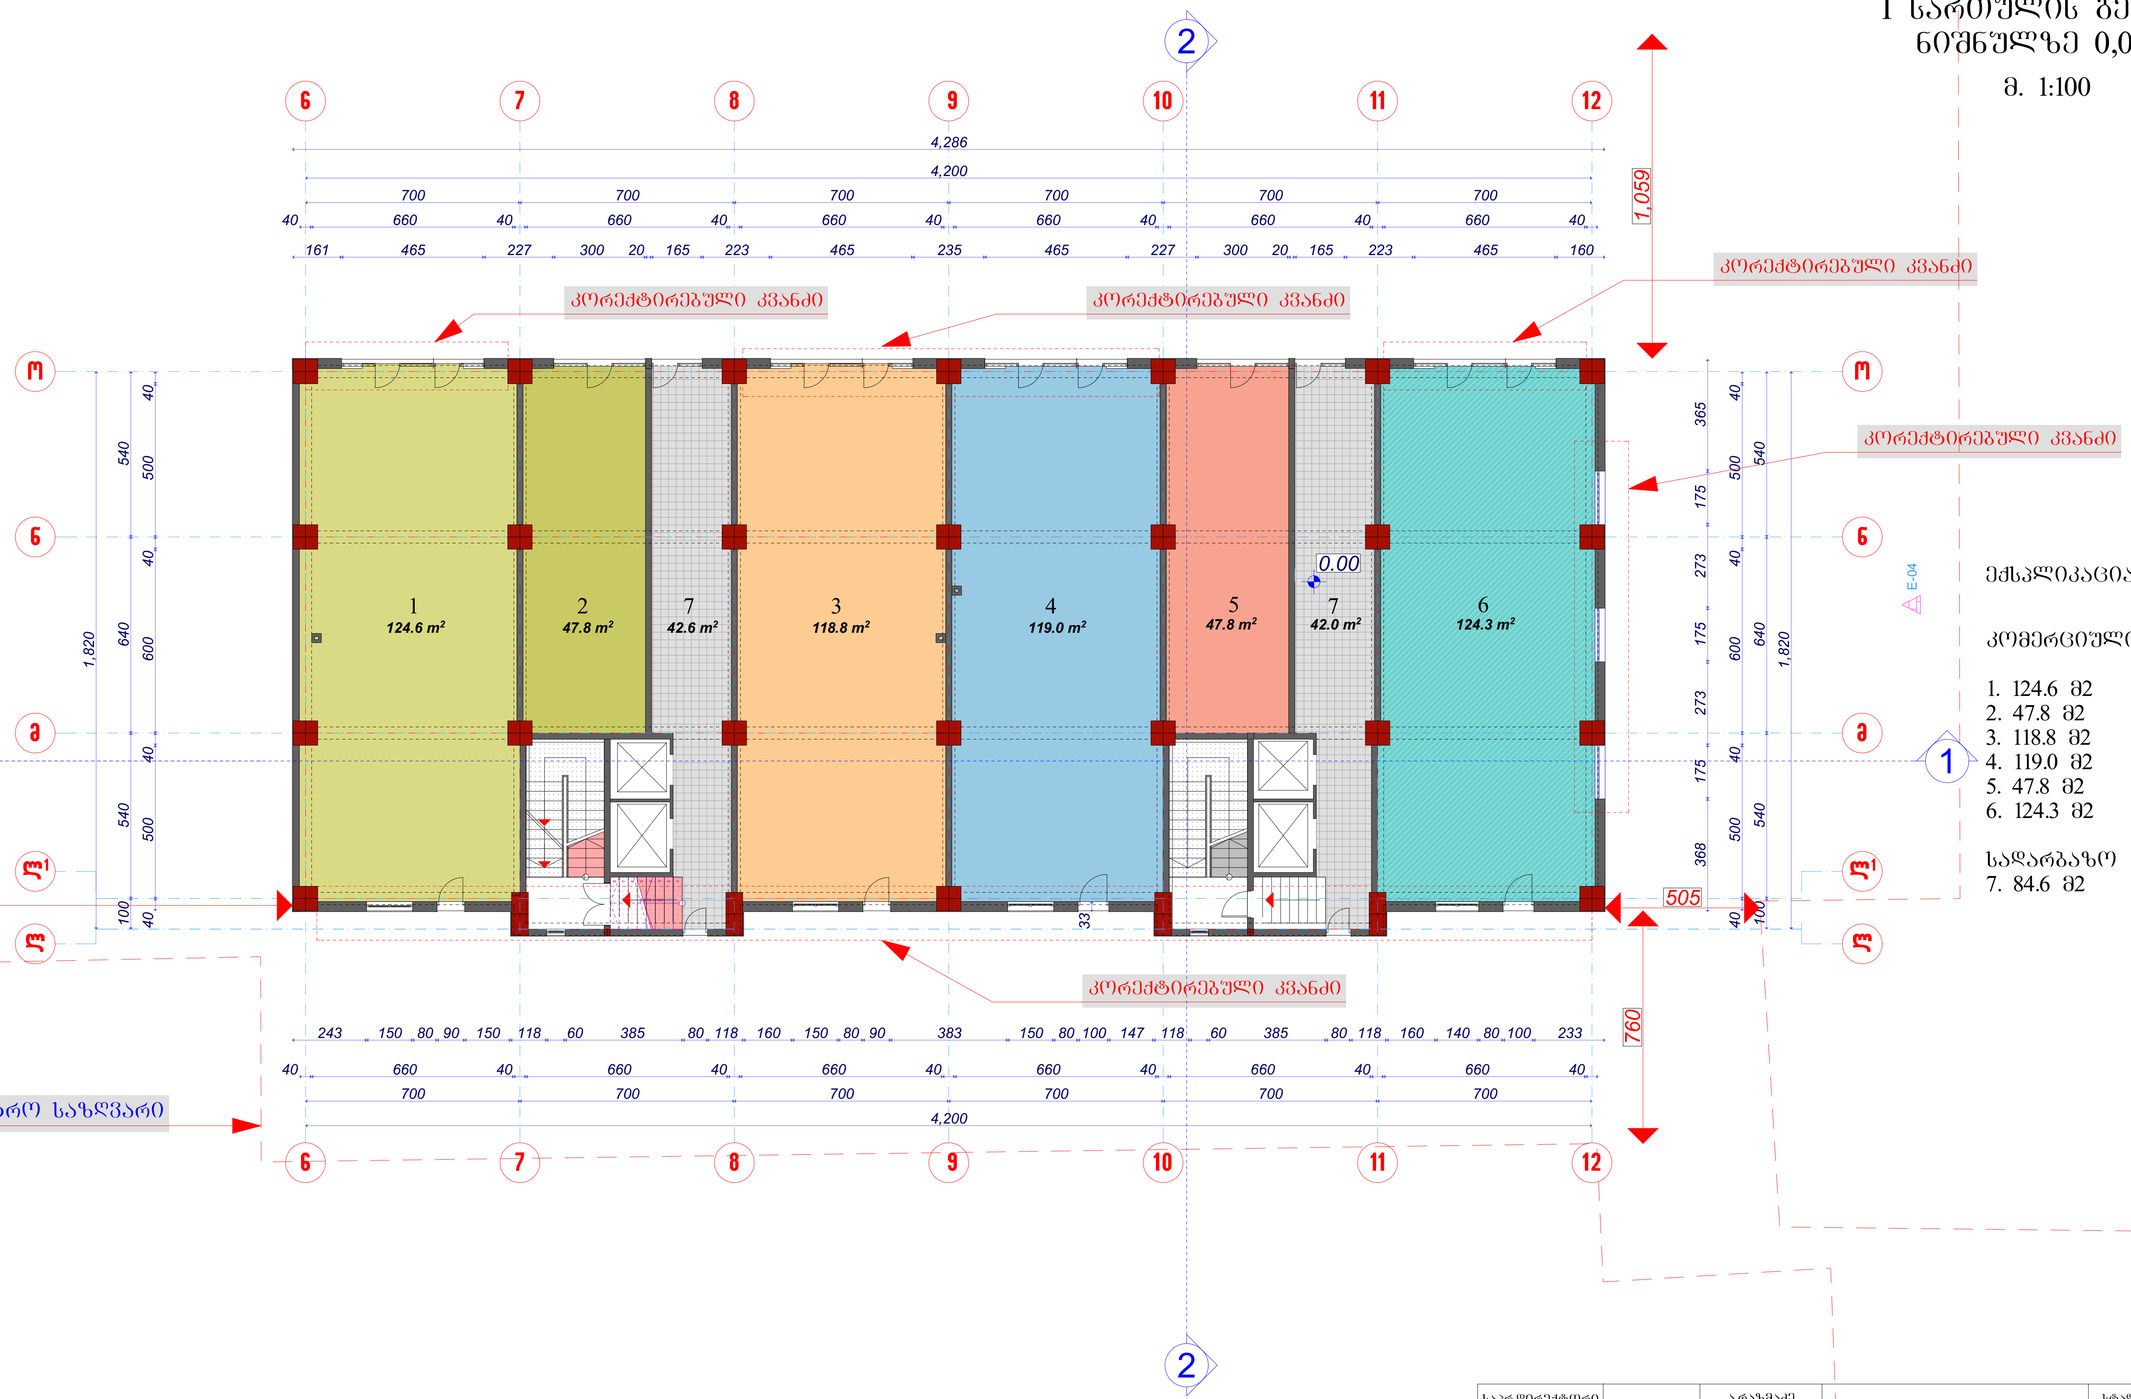

ექსპლიკაცია :

კომერციული ფართი


1. 124.6 მ2
2. 47.8 მ2
3. 118.8 მ2
4. 119.0 მ2
5. 47.8 მ2
6. 124.3 მ2

საბარბაზო
7. 84.6 მ2

საპრ.დირექტორი		არაზმაძე	შ.პ.ს. „ესკიზი-XXI„		სტადია	ფურცელი	სულ
პრ. მთ. არქ		მჭახიძე			პრ.		
პრ. ავტორი		მჭახიძე	ქობილისში,გურამიშვილის გამზ.№78-ში მრავალბინიანი საცხოვრებელი კომპლექსის პროექტი				
შესრულა		თ. ღურმიშიძე			I სართულის გეგმა მ. 1:100		
კონსტრუქტორი		მ.სავლიძე					

ბლოკი „A„

II სართულის გეგმა
ნიშნულზე 5,00
მ. 1:100

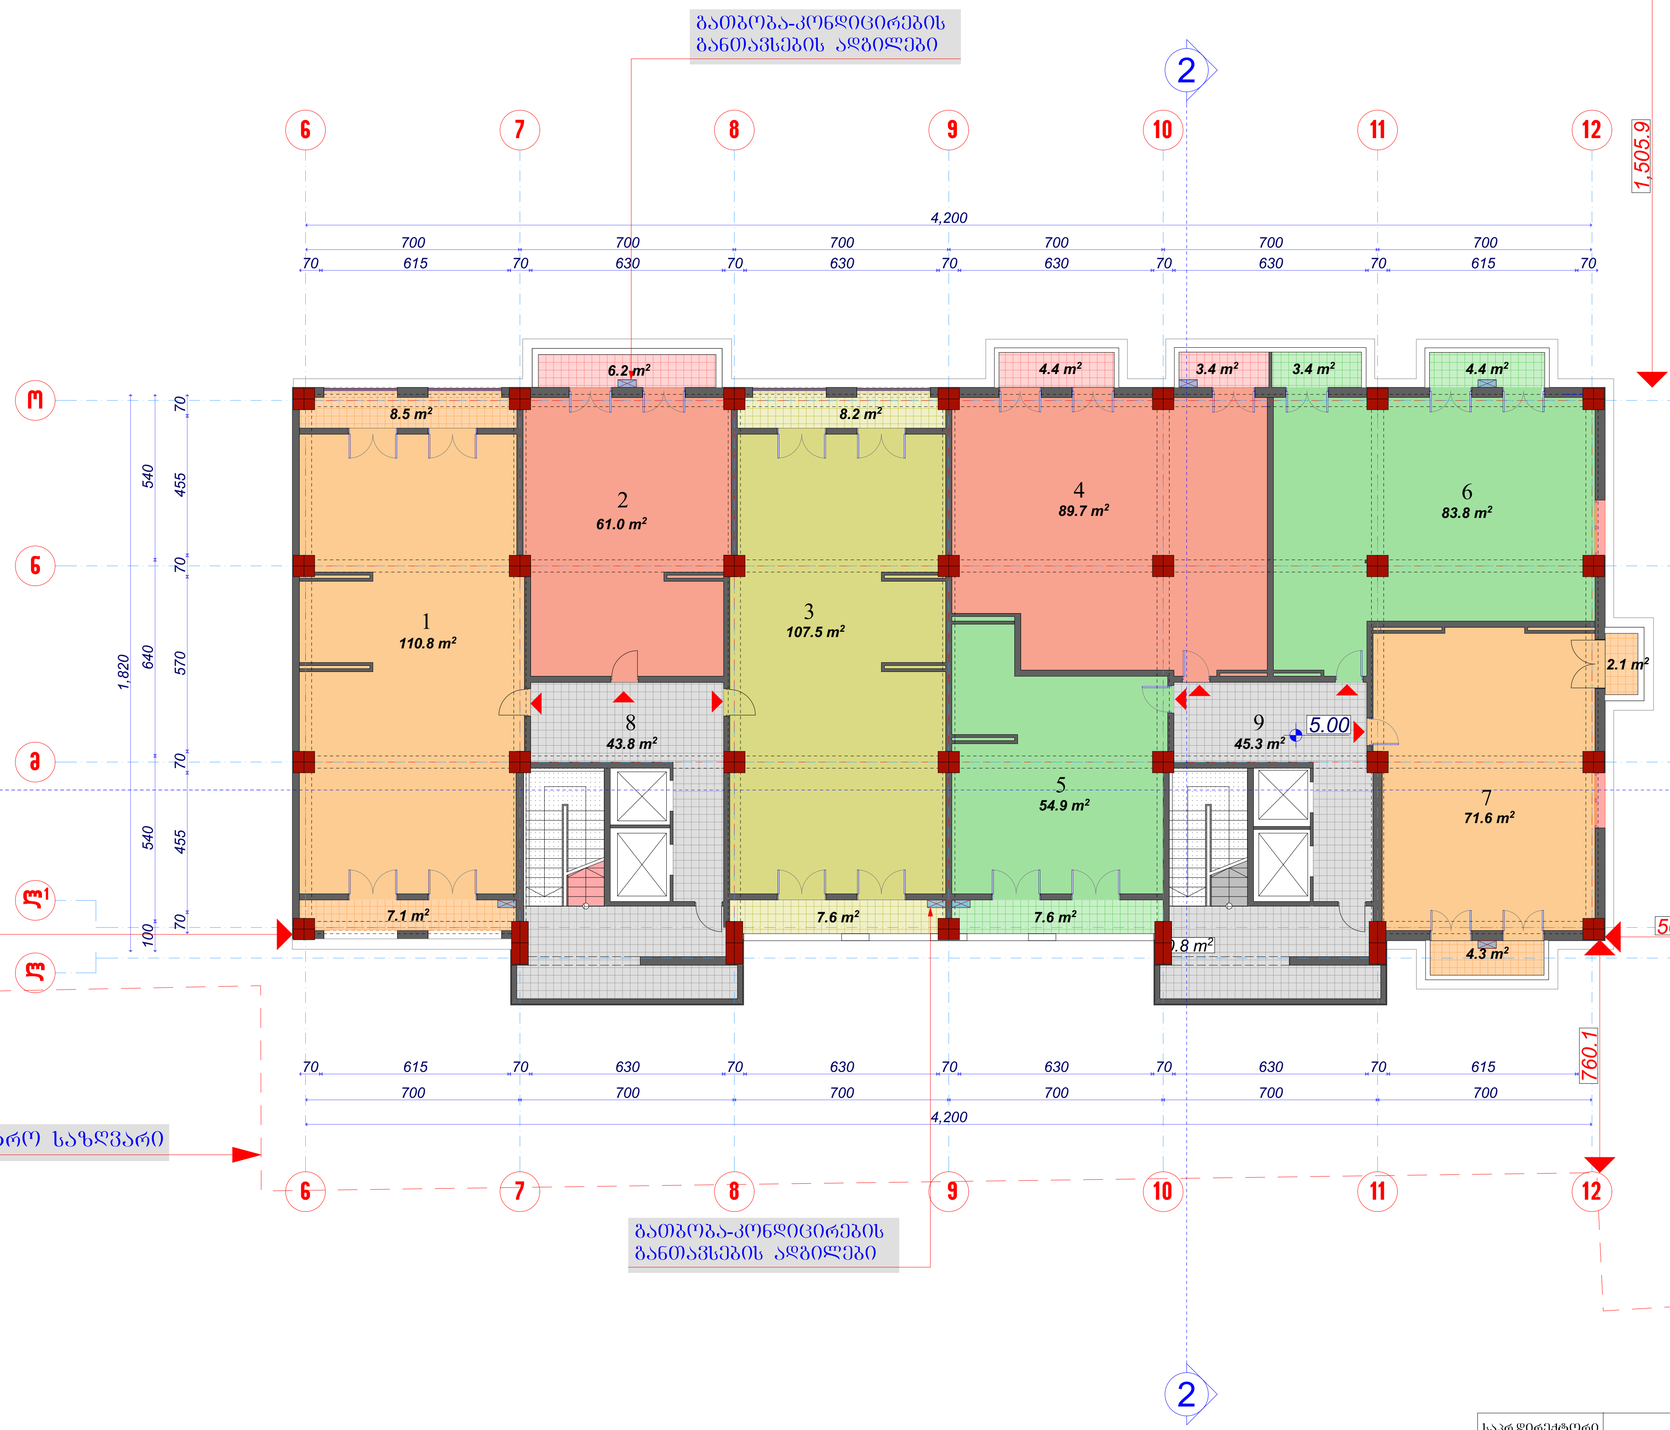

ექსპლიკაცია

ბინები

1. 126.4 მ2
2. 61.0 მ2 (აივანი 6.2 მ2)
3. 123.3 მ2
4. 89.7 მ2 (აივანი 7.8 მ2)
5. 62.5 მ2
6. 83.8 მ2 (აივანი 7.8 მ2)
7. 71.6 მ2 (აივანი 6.4 მ2)

საბარბაზო


8. 43.8 მ2
9. 45.3 მ2

საპრ.დირექტორი		ა.არაზმაძე	შ.პ.ს. „ესკიზი-XXI„	სტადია	ფურცელი	სულ
პრ. მთ. არქ		მ.ჩხაიძე		პრ.		
პრ. ავტორი		მ.ჩხაიძე	ქ.თბილისში,გურამიშვილის გამზ.№78-ში მრავალბინიანი საცხოვრებელი კომპლექსის პროექტი			
შესასრულა		თ. ღურმიშიძე		II სართულის გეგმა მ. 1:100		
კონსტრუქტორი		მ.სავლიძე				

ბლოკი „A„

III სართულის გეგმა ნიშნულზე 8,40

მ. 1:100

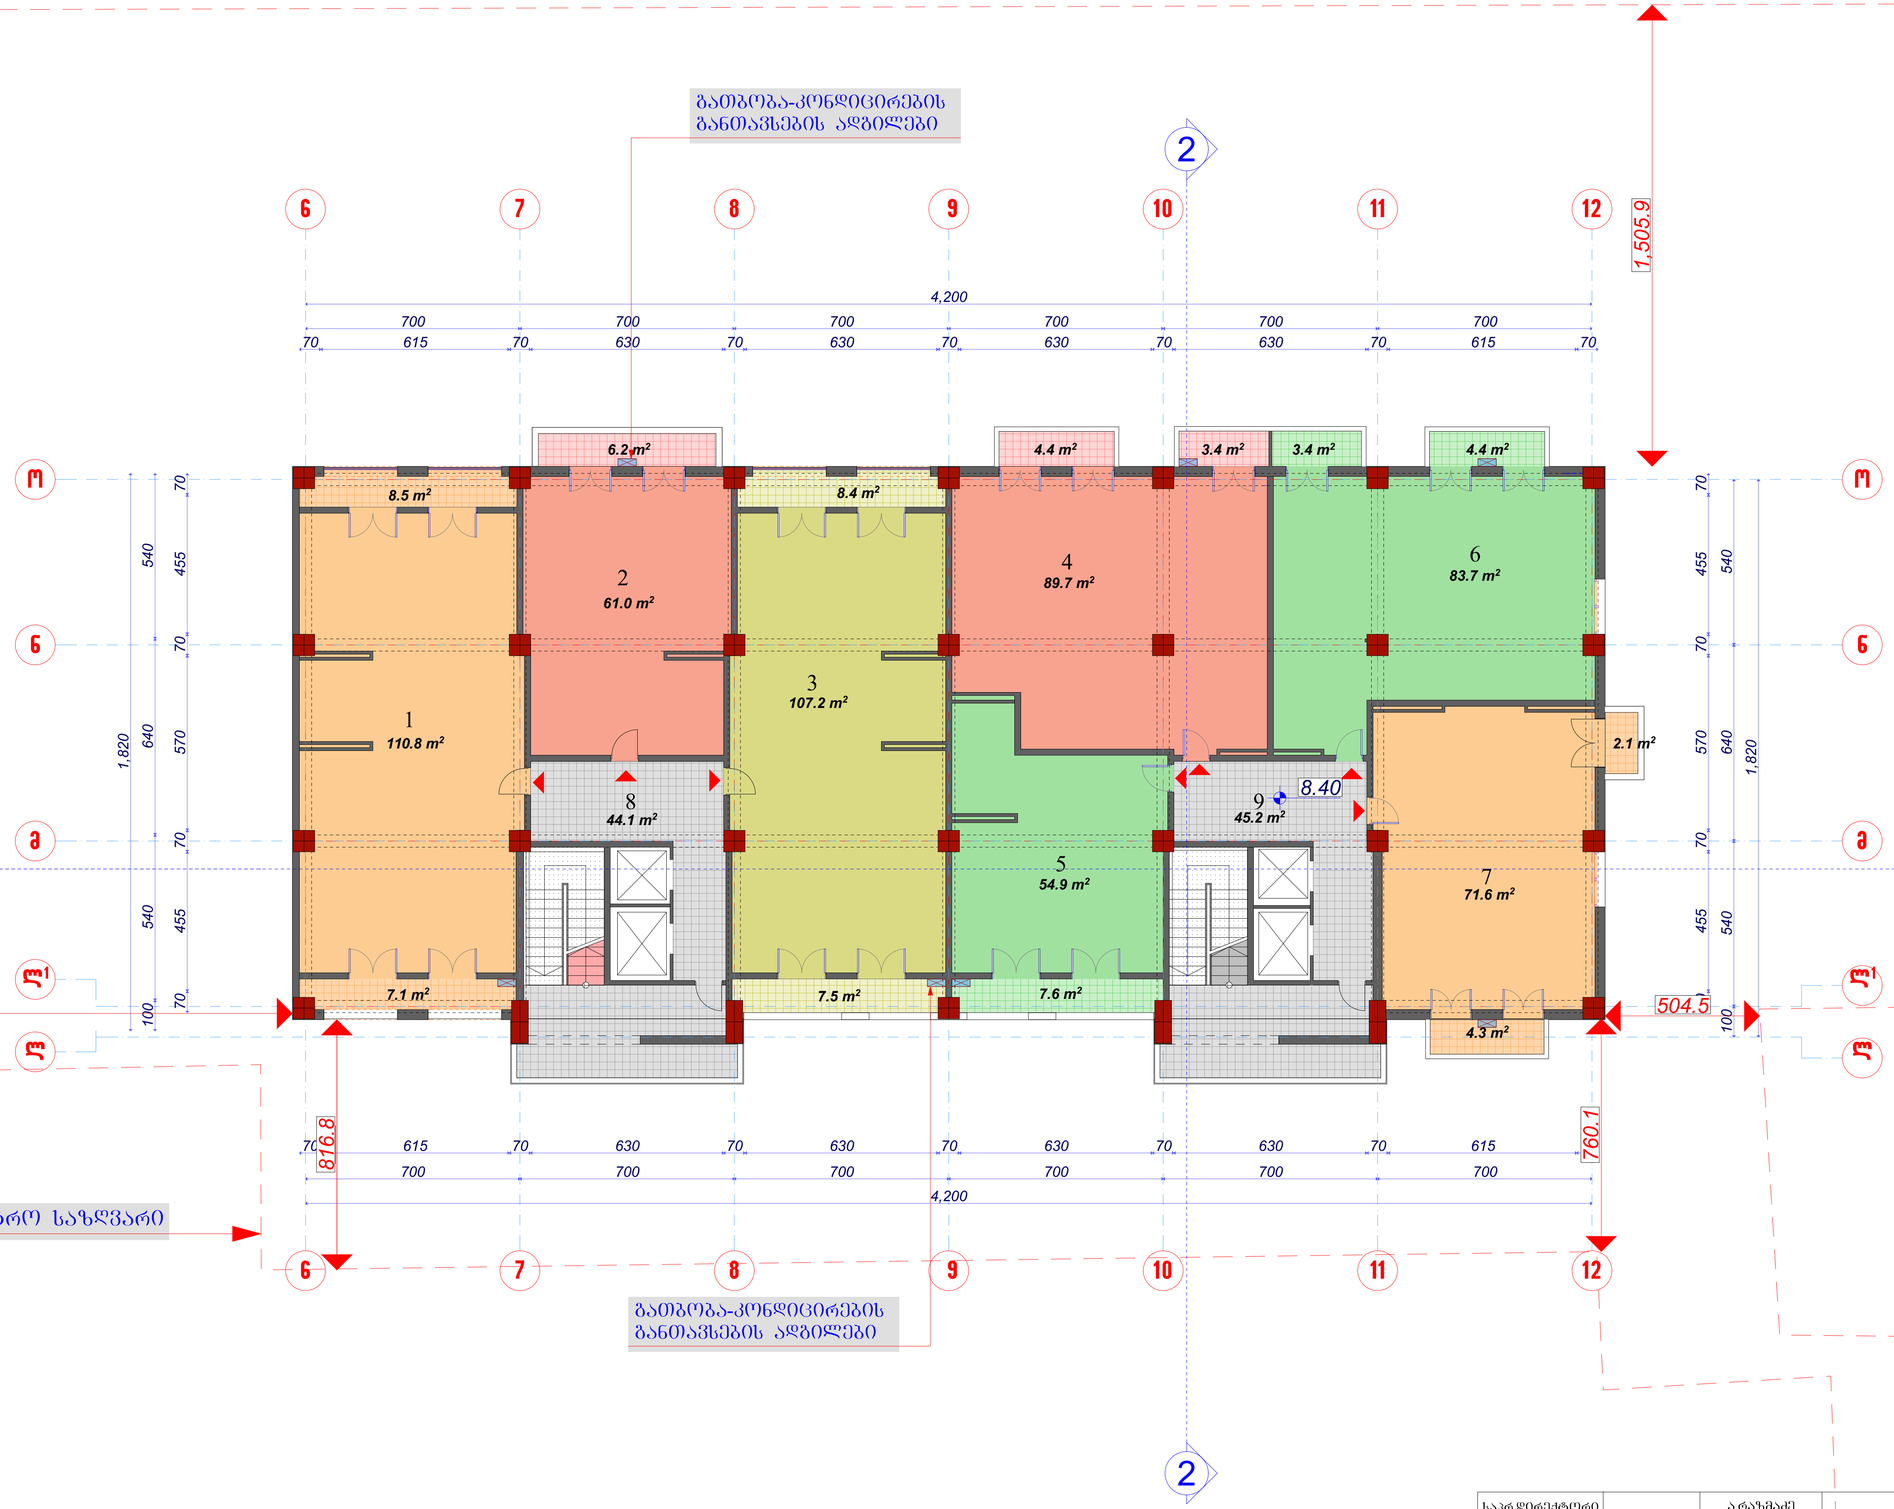

ექსპლიკაცია

ბინები

1. 126.4 მ2
2. 61.0 მ2 (აივანი 6.2 მ2)
3. 123.1 მ2
4. 89.7 მ2 (აივანი 7.8 მ2)
5. 62.5 მ2
6. 83.7 მ2 (აივანი 7.8 მ2)
7. 71.6 მ2 (აივანი 6.4 მ2)

სადარბაზო
8. 44.1 მ2
9. 45.2 მ2


საპრ.დირექტორი		ა.არაზმაძე	შ.პ.ს. „ესკიზი-XXI„	სტადია	ფურცელი	სულ
პრ. მთ. არქ		მ.ჩხაიძე		პრ.		
შესასრულა		თ. ღურმიშიძე		III სართულის გეგმა მ. 1:100		
კონსტრუქტორი		მ.სავლიძე				

ბლოკი „A„

IV სართულის გეგმა ნიშნულზე 11,80

მ. 1:100

გათბობა-კონდიცირების განთავსების ადგილები

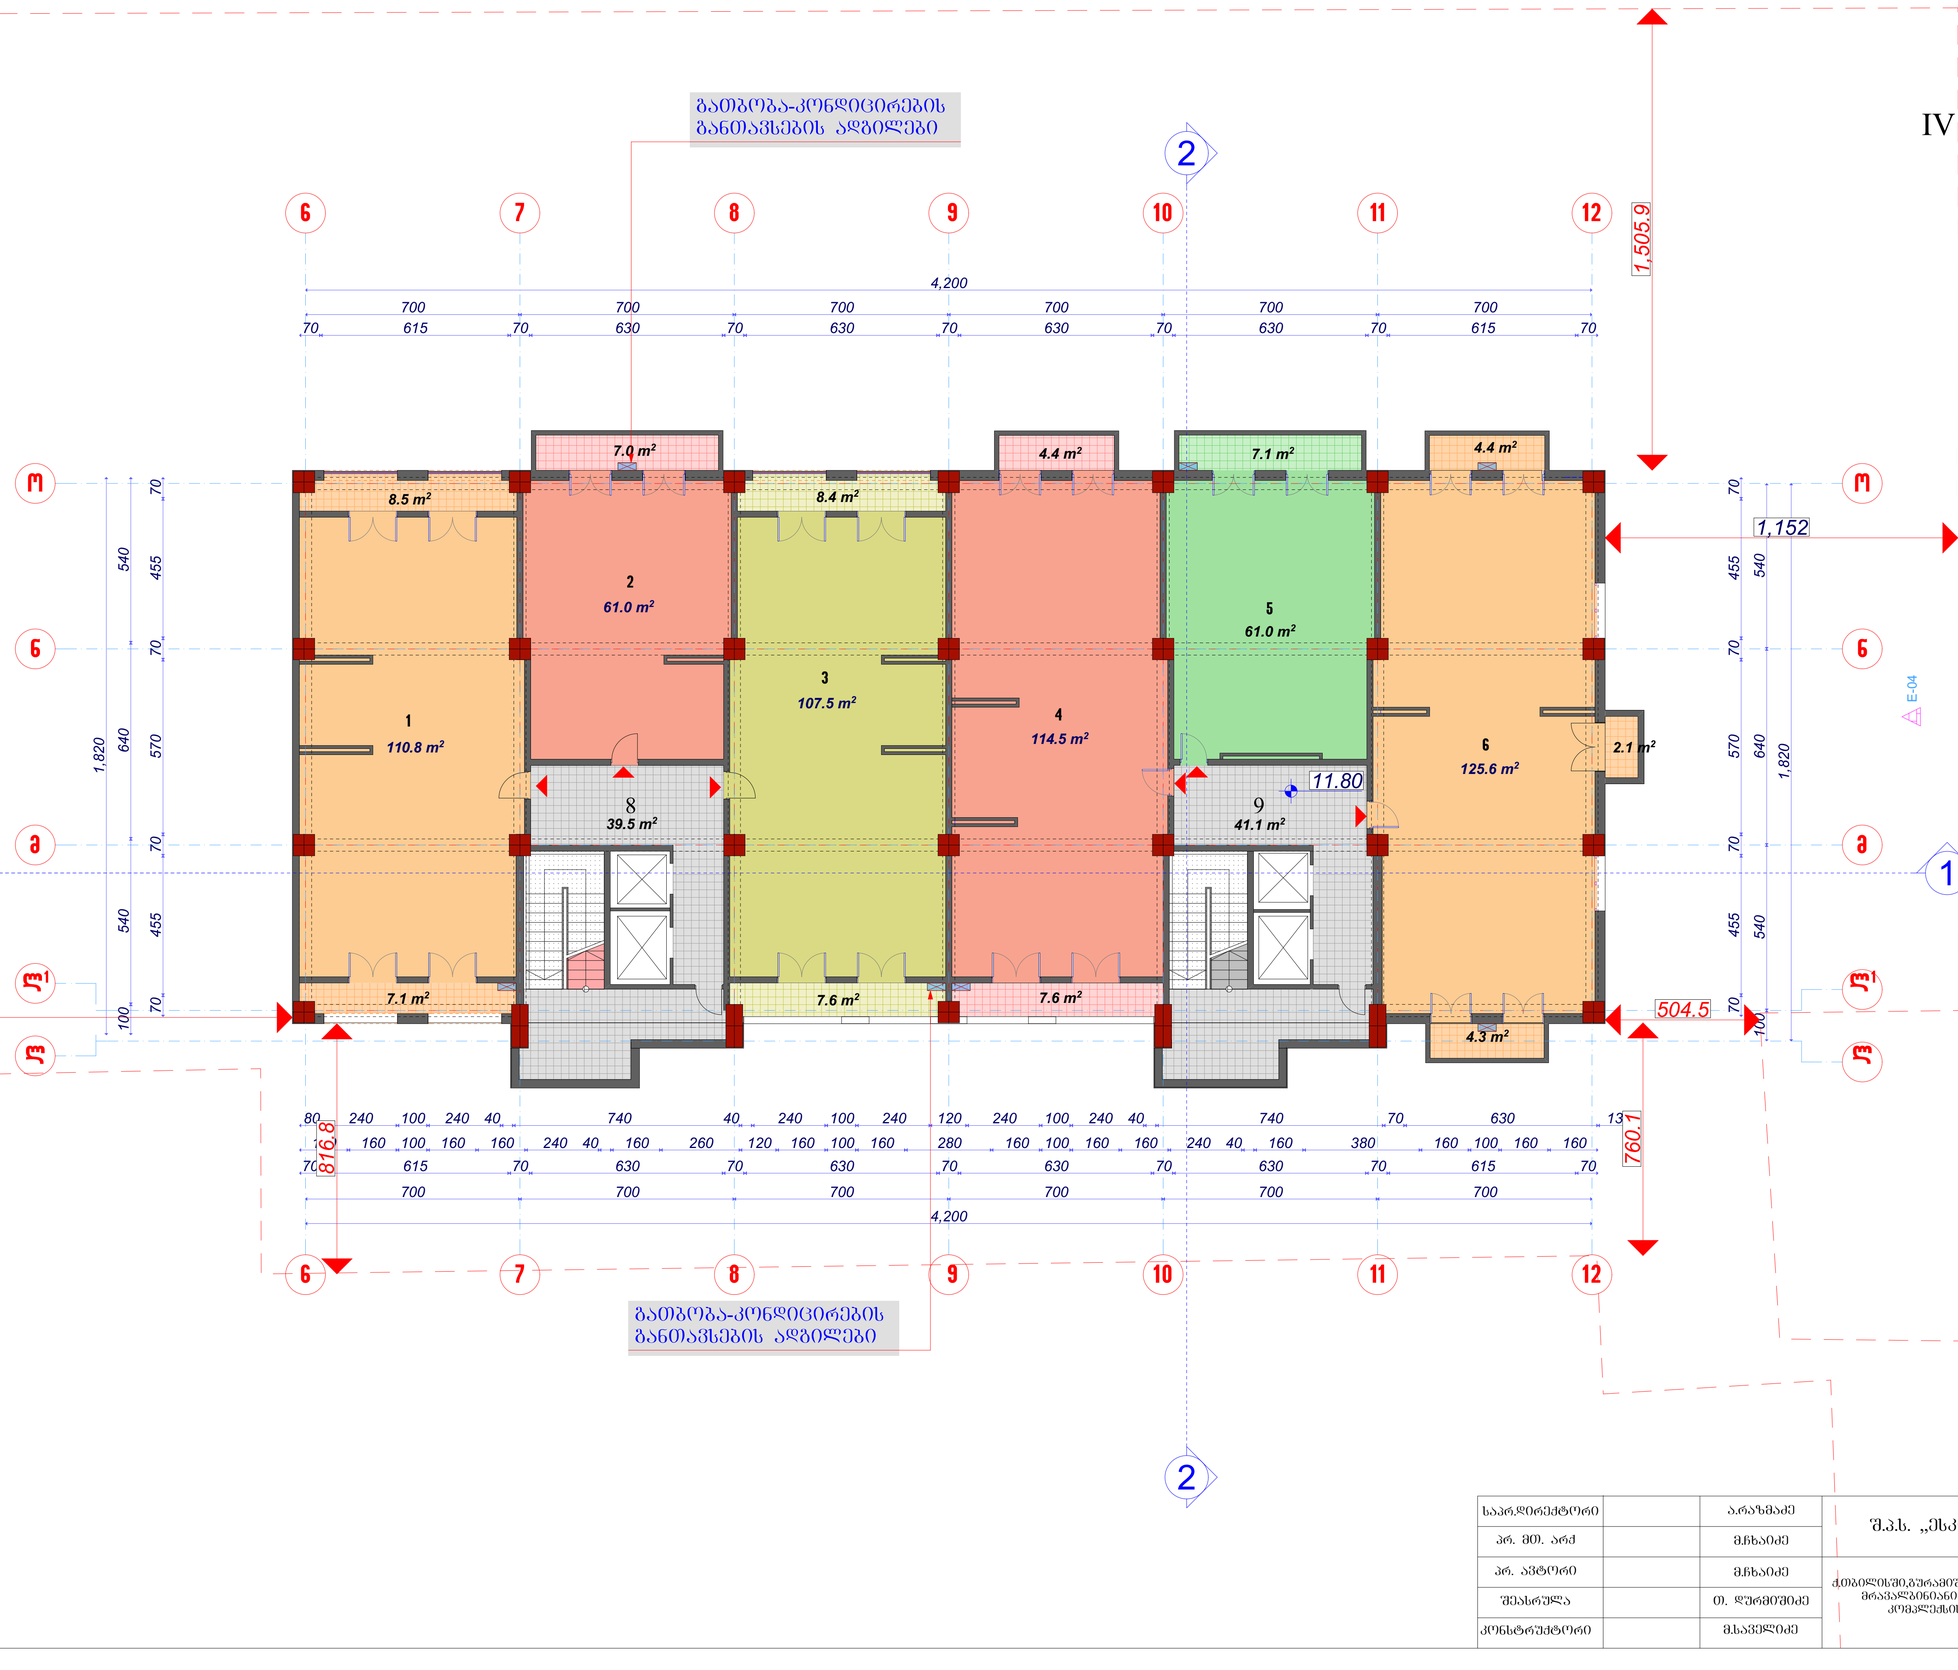

ექსპლიკაცია

ბინები

1. 126.4 მ2
2. 61.0 მ2 (აივანი 7.0 მ2)
3. 123.5 მ2
4. 122.1 მ2 (აივანი 4.4 მ2)
5. 61.0 მ2 (აივანი 7.1 მ2)
6. 125.6 მ2 (აივანი 10.8 მ2)

საერთო

8. 39.5 მ2
9. 41.1 მ2

სპარ.დირექტორი		ა.არაზმაძე	შ.პ.ს. „ესკიზი-XXI„	სტადია	შურცელი	სულ
პრ. მთ. არქ		მ.ჩხაიძე		პრ.		
პრ. ავტორი		მ.ჩხაიძე	ქ.თბილისში,გურამიშვილის გამზ.№78-ში მრავალბინიანი საცხოვრებელი კომპლექსის პროექტი			
შესასრულა		თ. ღურმიშიძე		IV სართულის გეგმა მ. 1:100		
კონსტრუქტორი		მ.სავლიძე				

ბლოკი „A„

V სართულის გეგმა
ნიშნულზე15,20
მ. 1:100



ექსპლიკაცია

ბინები

1. 126.4 მ2
2. 68.3 მ2
3. 123.5 მ2
4. 122.1 მ2 (აივანი 4.4 მ2)
5. 68.1 მ2
6. 125.6 მ2 (აივანი 10.8 მ2)


სადარბაზო

8. 39.5 მ2
9. 41.1 მ2

სპარ.დირექტორი		არაზმაძე	შ.პ.ს. „ესკიზი-XXI„	სტადია	ფურცელი	სულ
პრ. მთ. არქ		მჭახიძე		პრ.		
პრ. ავტორი		მჭახიძე	ქ.თბილისში,გურამიშვილის გამზ.№78-ში მრავალბინიანი სახცოვრებელი კომპლექსის პროექტი			
შესრულა		თ. ღურმიშიძე		V სართულის გეგმა მ. 1:100		
კონსტრუქტორი		მ.სავლიძე				

ბლოკი „A„

VI სართულის გეგმა
ნიშნულზე 18,60
მ. 1:100

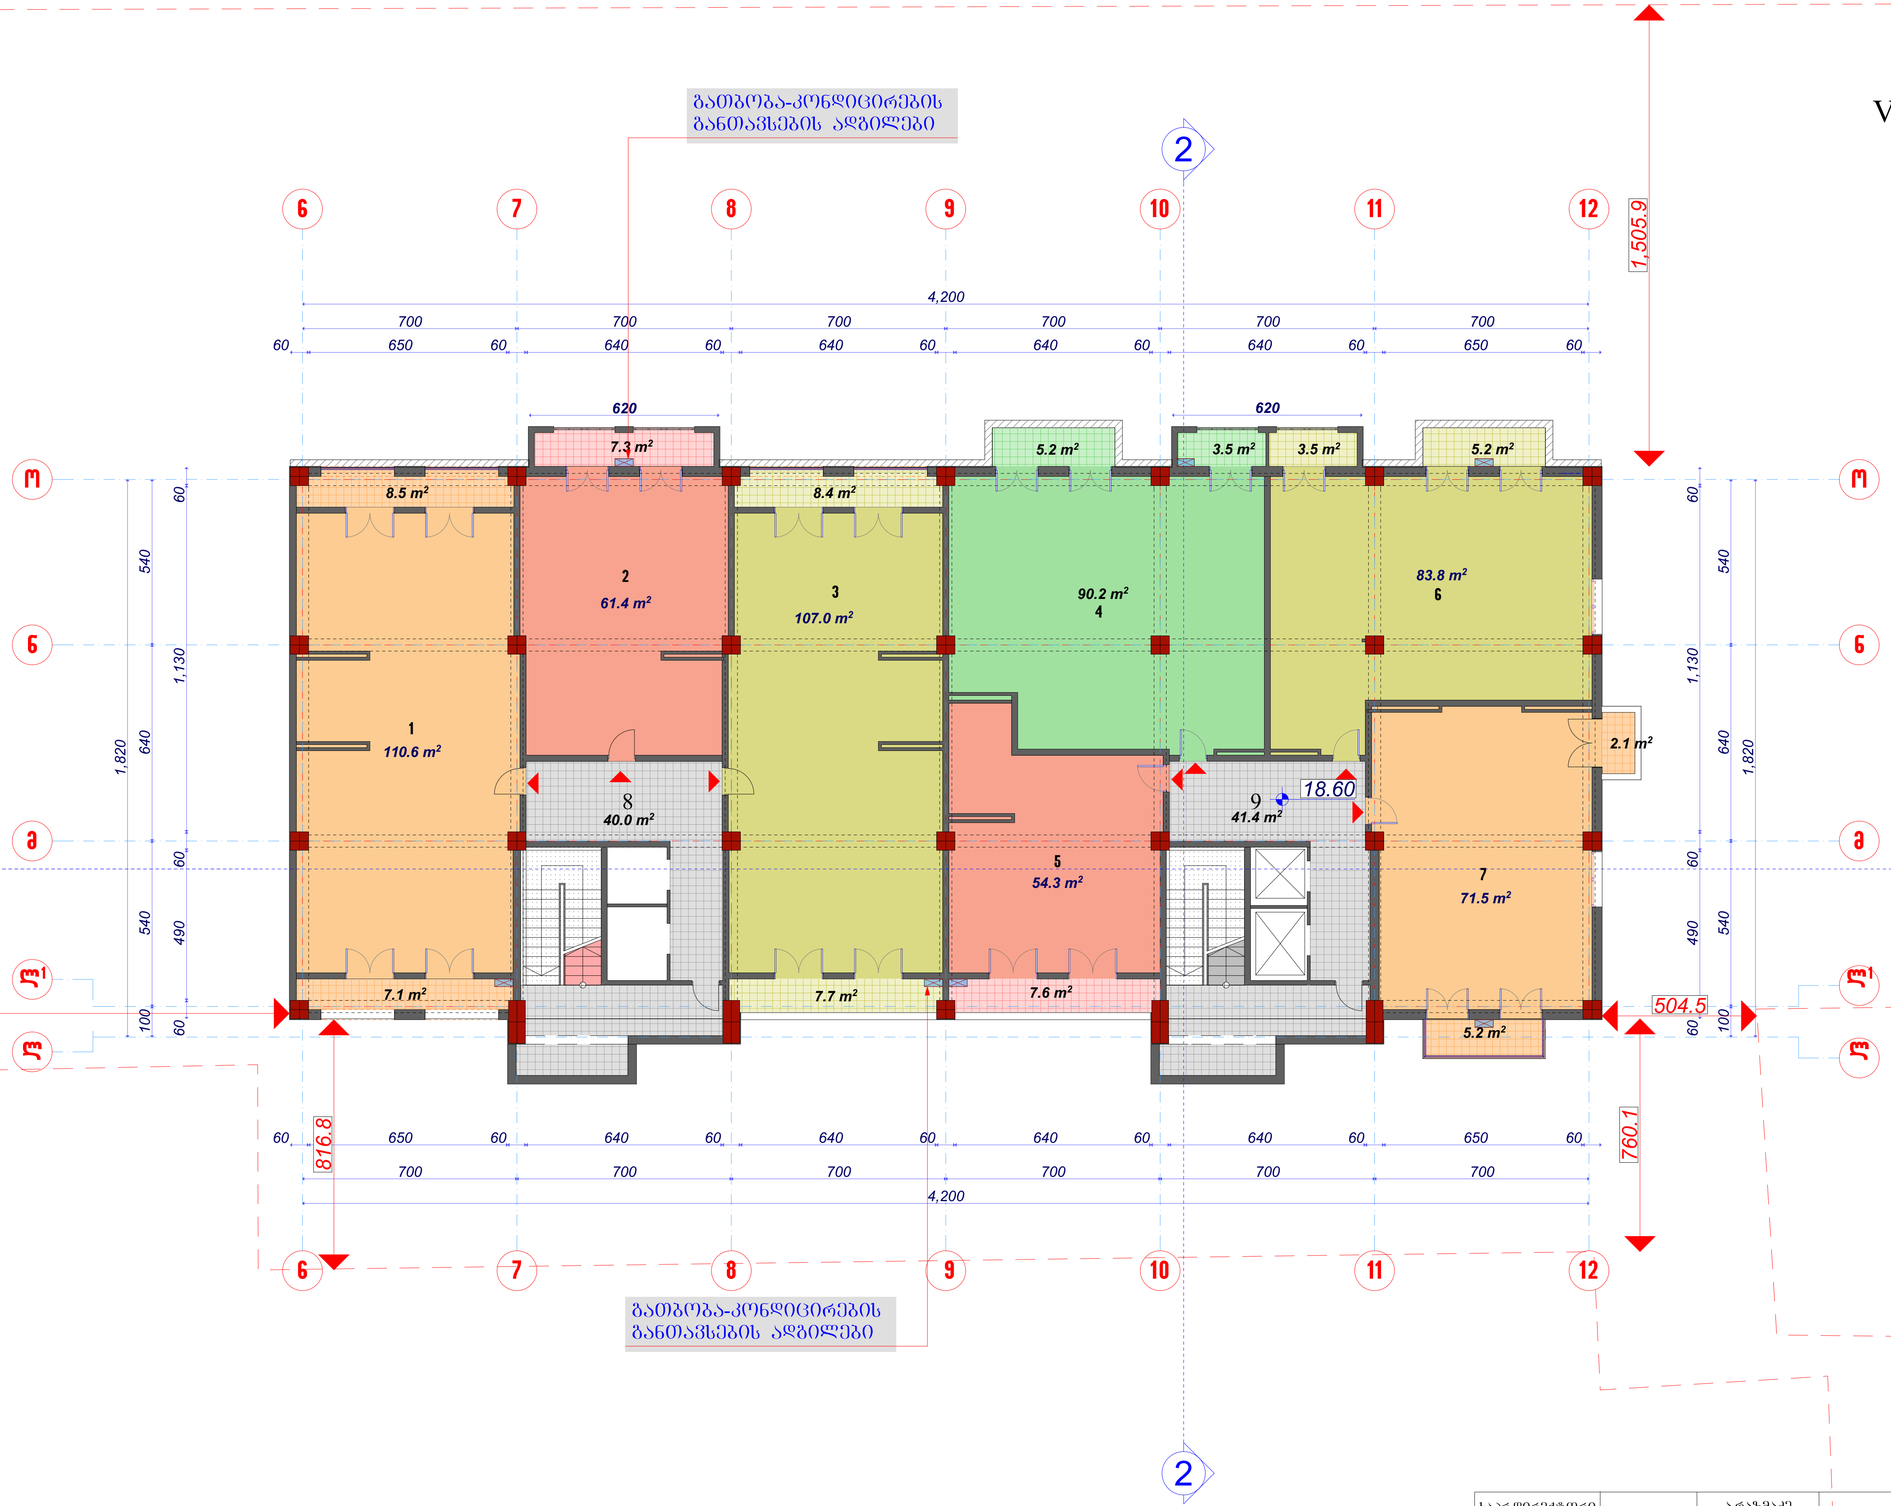

E-04

ექსპლიკაცია

ბინები

1. 126.2 მ2
2. 68.7 მ2
3. 123.1 მ2
4. 93.7 მ2 (აივანი 5.2 მ2)
5. 61.9 მ2
6. 87.3 მ2 (აივანი 5.2 მ2)
7. 71.5 მ2 (აივანი 7.3 მ2)

საძარგაზო
8. 40.0 მ2
9. 41.4 მ2


საპრ.დირექტორი		ა.არაზმაძე	შ.პ.ს. „ესკიზი-XXI„	სტადია	ფურცელი	სულ
პრ. მთ. არქ		მ.ჩხაიძე		პრ.		
შესასრულა		თ. ღურმიშიძე		VI სართულის გეგმა მ. 1:100		
კონსტრუქტორი		მ.სავლიძე				

ბლოკი

„A„

VII სართულის გეგმა
ნიშნულზე 22,00
მ. 1:100

გათბობა-კონდიცირების
განთავსების ადგილები

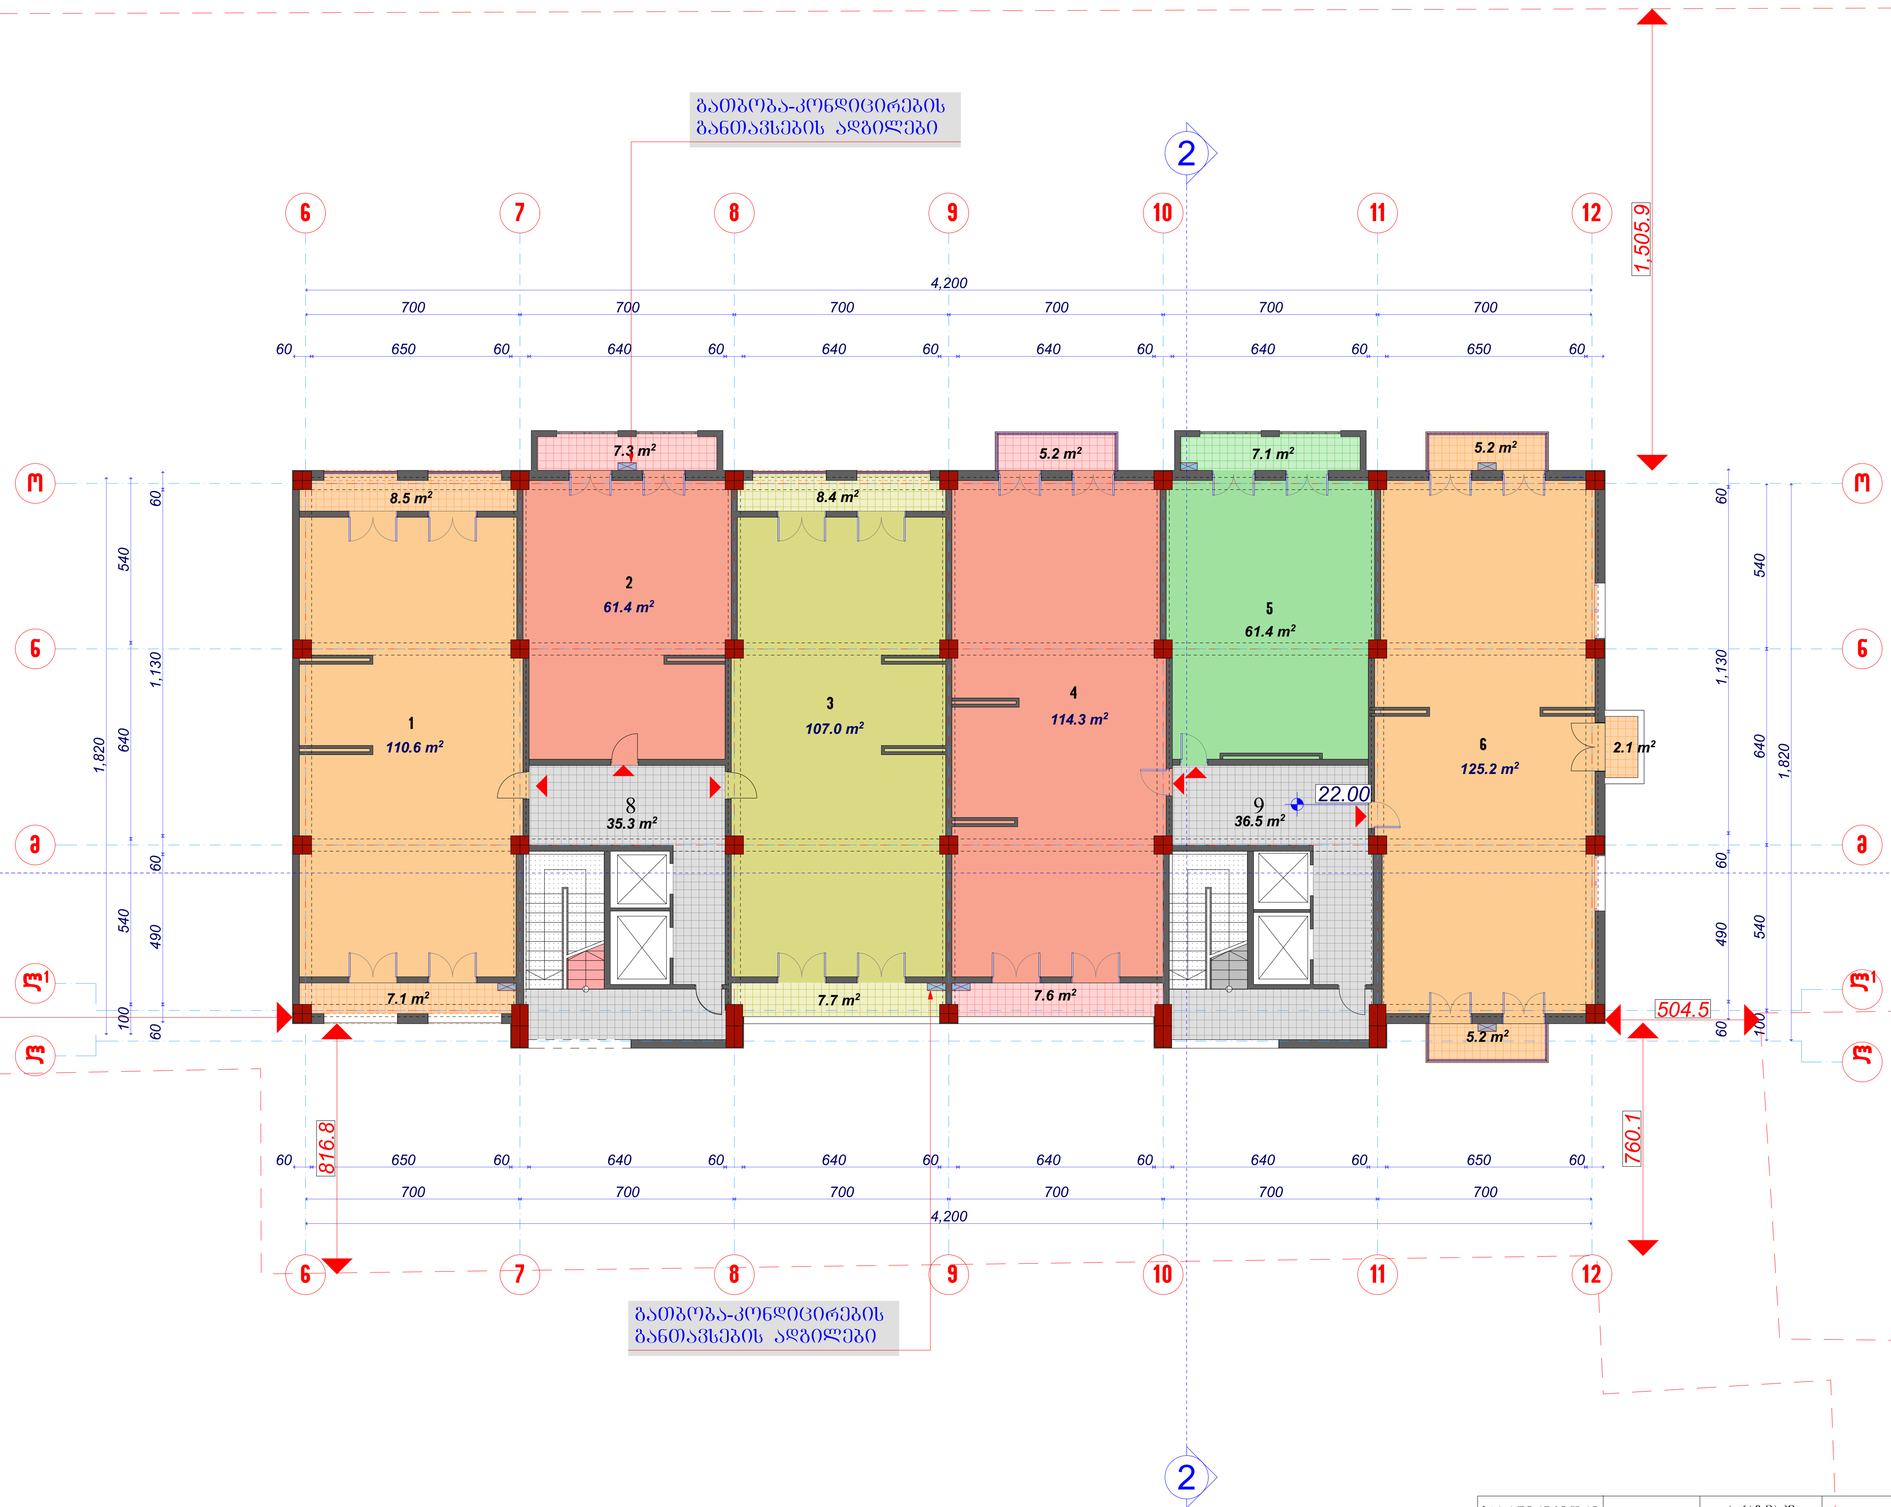

ექსპლიკაცია

ბინები

1. 126.2 მ2
2. 68.7 მ2
3. 123.1 მ2
4. 121.9 მ2 (აივანი 5.2 მ2)
5. 68.5 მ2
6. 125.2 მ2 (აივანი 12.5 მ2)

სადარბაზო
8. 35.3 მ2
9. 36.5 მ2

საპრ.დირექტორი		ა.არაზმაძე	შ.პ.ს. „ესკიზი-XXI„	სტადია	ფურცელი	სულ
პრ. მთ. არქ		მ.ჩხაიძე		პრ.		
პრ. ავტორი		მ.ჩხაიძე	ქ.თბილისში,გურამიშვილის გამზ.№78-ში მრავალბინიანი საცხოვრებელი კომპლექსის პროექტი	VII სართულის გეგმა მ. 1:100		
შესრულა		თ. დურმიშიძე				
კონსტრუქტორი		მ.ხაველიძე				

ბლოკი „A„

VIII სართულის გეგმა
ნიშნულზე 25,40

მ.
1:100



ექსპლიკაცია

ბინები

1. 126.4 მ2
2. 68.7 მ2
3. 123.3 მ2
4. 93.7 მ2 (აივანი 5.2 მ2)
5. 61.9 მ2
6. 87.3 მ2 (აივანი 5.2 მ2)
7. 71.5 მ2 (აივანი 7.3 მ2)

სადარბაზო

8. 35.3 მ2
9. 36.5 მ2

საპრ.დირექტორი		ა.არაზმაძე	შ.პ.ს. „ესკიზი-XXI„	სტადია	ფურცელი	სულ
პრ. მთ. არქ		მ.ჩხაიძე		პრ.		
შესასრულა		თ. ღურმიშიძე		VIII სართულის გეგმა მ. 1:100		
კონსტრუქტორი		მ.სავლიძე				

ბლოკი „A„

IX სართულის გეგმა
ნიშნულზე 28,80

მ. 1:100



ექსპლიკაცია

ბინები

1. 126.4 მ2
2. 68.7 მ2
3. 123.0 მ2
4. 93.7 მ2 (აივანი 5.2 მ2)
5. 61.9 მ2
6. 87.3 მ2 (აივანი 5.2 მ2)
7. 71.5 მ2 (აივანი 7.3 მ2)

სადარბაზო
8. 35.3 მ2
9. 36.5 მ2

საპრ.დირექტორი		ა.არაზმაძე	შ.პ.ს. „ესკიზი-XXI„	სტადია	ფურცელი	სულ
პრ. მთ. არქ		მ.ჩხაიძე		პრ.	0	
შესრულა		თ. ღურმიშიძე		IX სართულის გეგმა მ. 1:100		
კონსტრუქტორი		მ.სავლიძე				

ბლოკი „A„

X სართულის გეგმა
ნიშნულზე 32,20

მ. 1:100



E-04

ექსპლიკაცია

ბინები

1. 126.4 მ2
2. 68.7 მ2
3. 123.1 მ2
4. 121.9 მ2 (აივანი 5.2 მ2)
5. 68.5 მ2
6. 125.2 მ2 (აივანი 12.5 მ2)


საერთო სარგებლის ფართი

8. 35.3 მ2
9. 36.5 მ2

საპრ.დირექტორი		არაზმაძე	შ.პ.ს. „ესკიზი-XXI„	სტადია	ფურცელი	სულ
პრ. მთ. არქ		მჭახაძე		პრ.		
შესრულა		თ. დურმიშიძე		X სართულის გეგმა მ. 1:100		
კონსტრუქტორი		მსაღელიძე				

ბლოკი „A„

XI სართულის გეგმა
ნიშნულზე 35,60
მ.
1:100

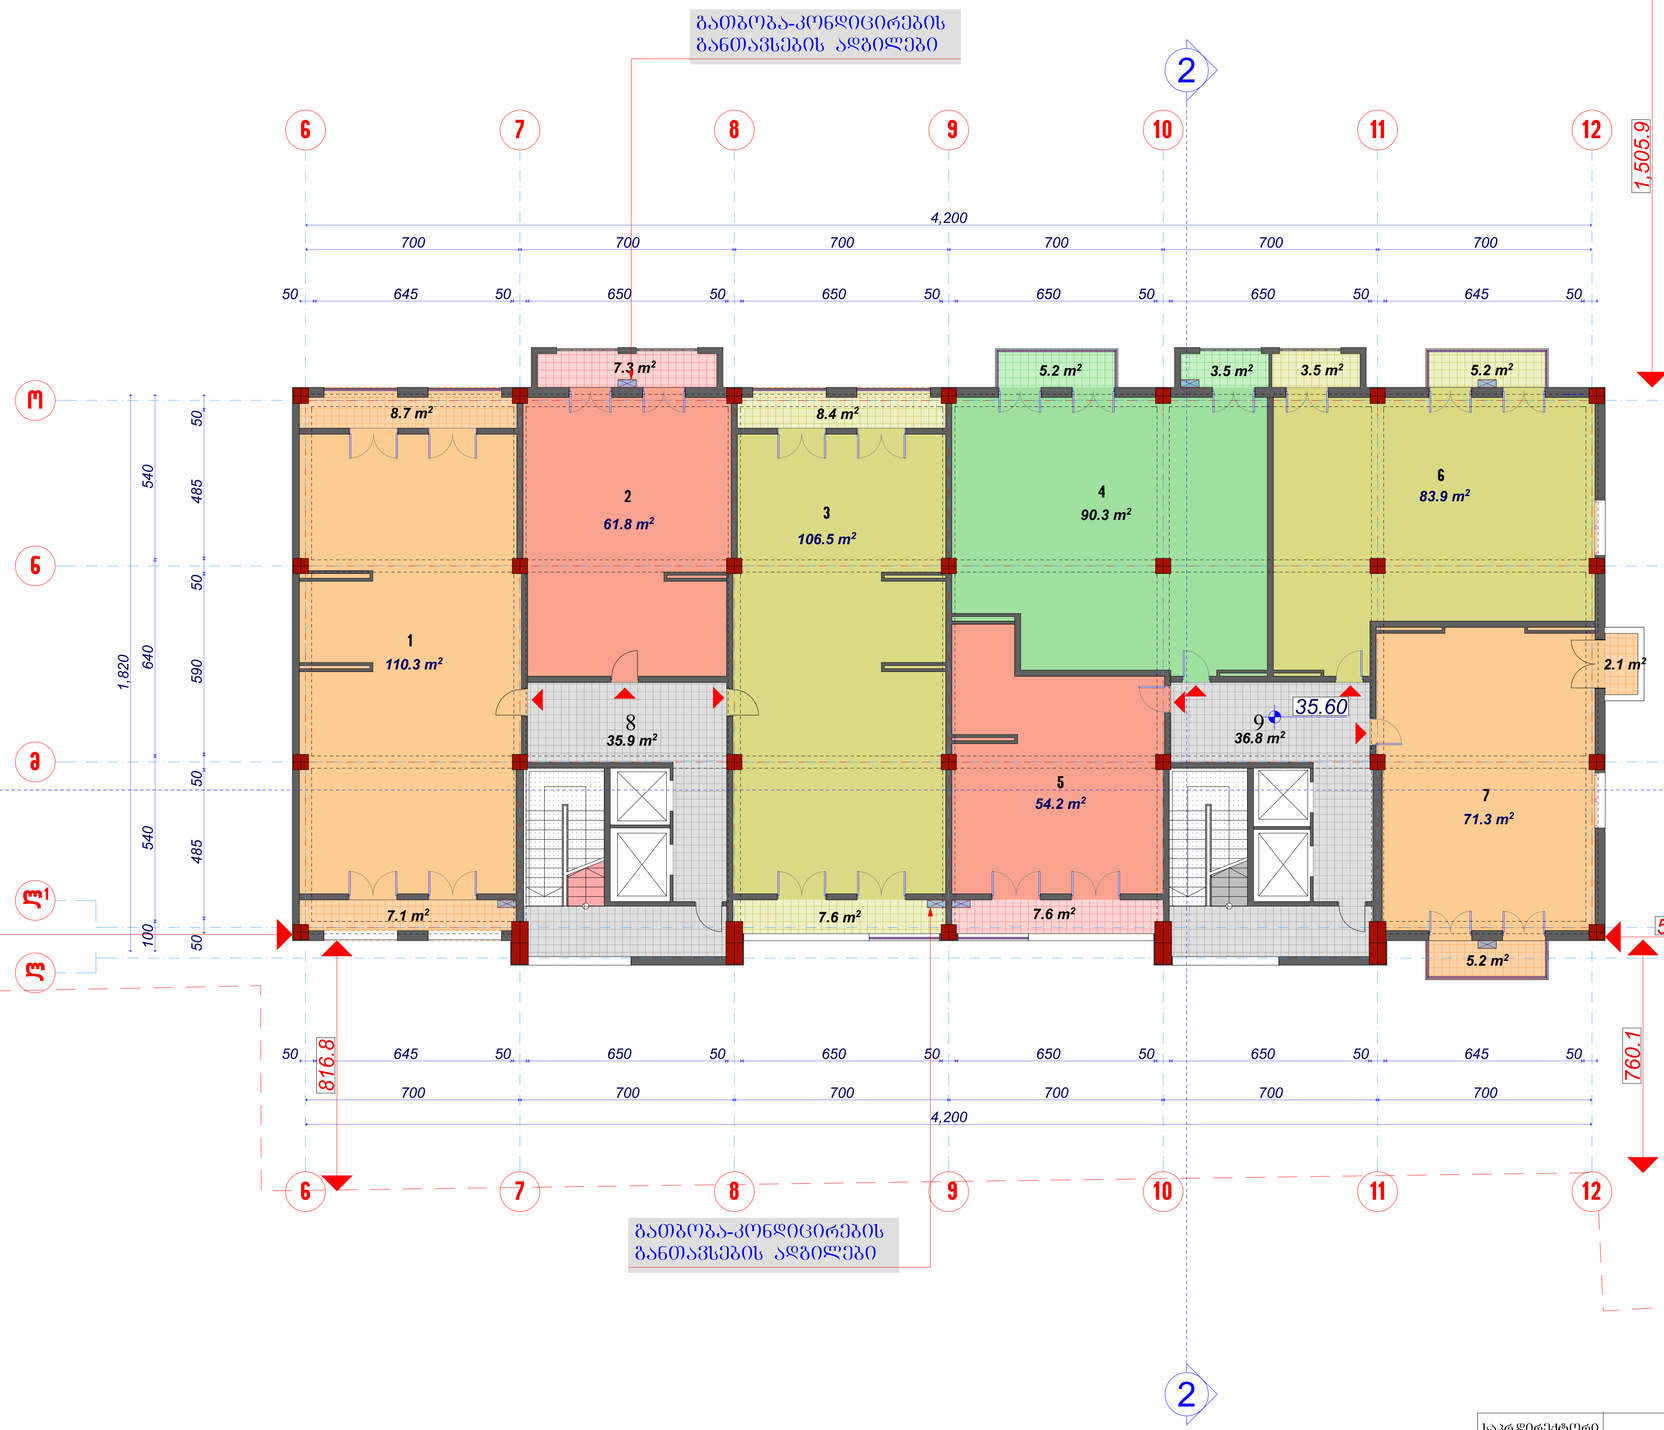

ექსპლიკაცია

ბინები

1. 126.1 მ2
2. 69.1 მ2
3. 122.5 მ2
4. 93.8 მ2 (აივანი 5.2 მ2)
5. 61.8 მ2
6. 87.4 მ2 (აივანი 5.2 მ2)
7. 71.3 მ2 (აივანი 7.3 მ2)

სადარბაზო

8. 35.9 მ2
9. 36.8 მ2

საპრ.დირექტორი		ა.არაზმაძე	შ.პ.ს. „ესკიზი-XXI„	სტადია	ფურცელი	სულ
პრ. მთ. არქ		მ.ჩხაიძე		პრ.	0	
პრ. ავტორი		მ.ჩხაიძე	ქ.თბილისში,გურამიშვილის გამზ.№78-ში მრავალბინიანი საცხოვრებელი კომპლექსის პროექტი			
შესრულა		თ. ფურმიშიძე		XI სართულის გეგმა მ. 1:100		
კონსტრუქტორი		მ.სავლიძე				

ბლოკი „A„

XII სართულის გეგმა
ნიშნულზე 39,00

მ.
1:100



ექსპლიკაცია

ბინები

1. 126.1 მ2
2. 69.1 მ2
3. 122.5 მ2
4. 93.8 მ2 (აივანი 5.2 მ2)
5. 61.8 მ2
6. 87.4 მ2 (აივანი 5.2 მ2)
7. 71.2 მ2 (აივანი 7.3 მ2)

სადარბაზო
8. 35.9 მ2
9. 36.8 მ2

საპრ.დირექტორი		ა.არაზმაძე	შ.პ.ს. „ესკიზი-XXI„	სტადია	ფურცელი	სულ
პრ. მთ. არქ		მ.ჩხაიძე		პრ.		
პრ. ავტორი		მ.ჩხაიძე	ქ.თბილისში,გურამიშვილის გამზ.№78-ში მრავალბინიანი საცხოვრებელი კომპლექსის პროექტი			
შესასრულა		თ. ღურმიშიძე		XII სართულის გეგმა მ. 1:100		
კონსტრუქტორი		მ.სავლიძე				












ბლოკი

,,A,,

XIV სართულის გეგმა
ნიშნულზე 45,80

მ. 1:100



ექსპლიკაცია

ბინები

1. 126.1 მ2
2. 69.1 მ2
3. 122.5 მ2
4. 93.8 მ2 (აივანი 5.2 მ2)
5. 61.8 მ2
6. 87.4 მ2 (აივანი 5.2 მ2)
7. 71.3 მ2 (აივანი 7.3 მ2)


სადარბაზო
8. 35.9 მ2
9. 36.8 მ2

საპრ.დირექტორი		ა.არაზმაძე	შ.პ.ს. ,,ესკიზი-XXI,,	სტადია	ფურცელი	სულ
პრ. მთ. არქ		მ.ჩხაიძე		პრ.		
პრ. ავტორი		მ.ჩხაიძე	ქ.თბილისში,გურამიშვილის გამზ.№78-ში მრავალბინიანი საცხოვრებელი კომპლექსის პროექტი			
შესასრულა		თ. ღურმიშიძე		XIV სართულის გეგმა მ. 1:100		
კონსტრუქტორი		მ.სავლიძე				

ბლოკი „A„

XV სართულის გეგმა
ნიშნულზე 49,20

მ. 1:100

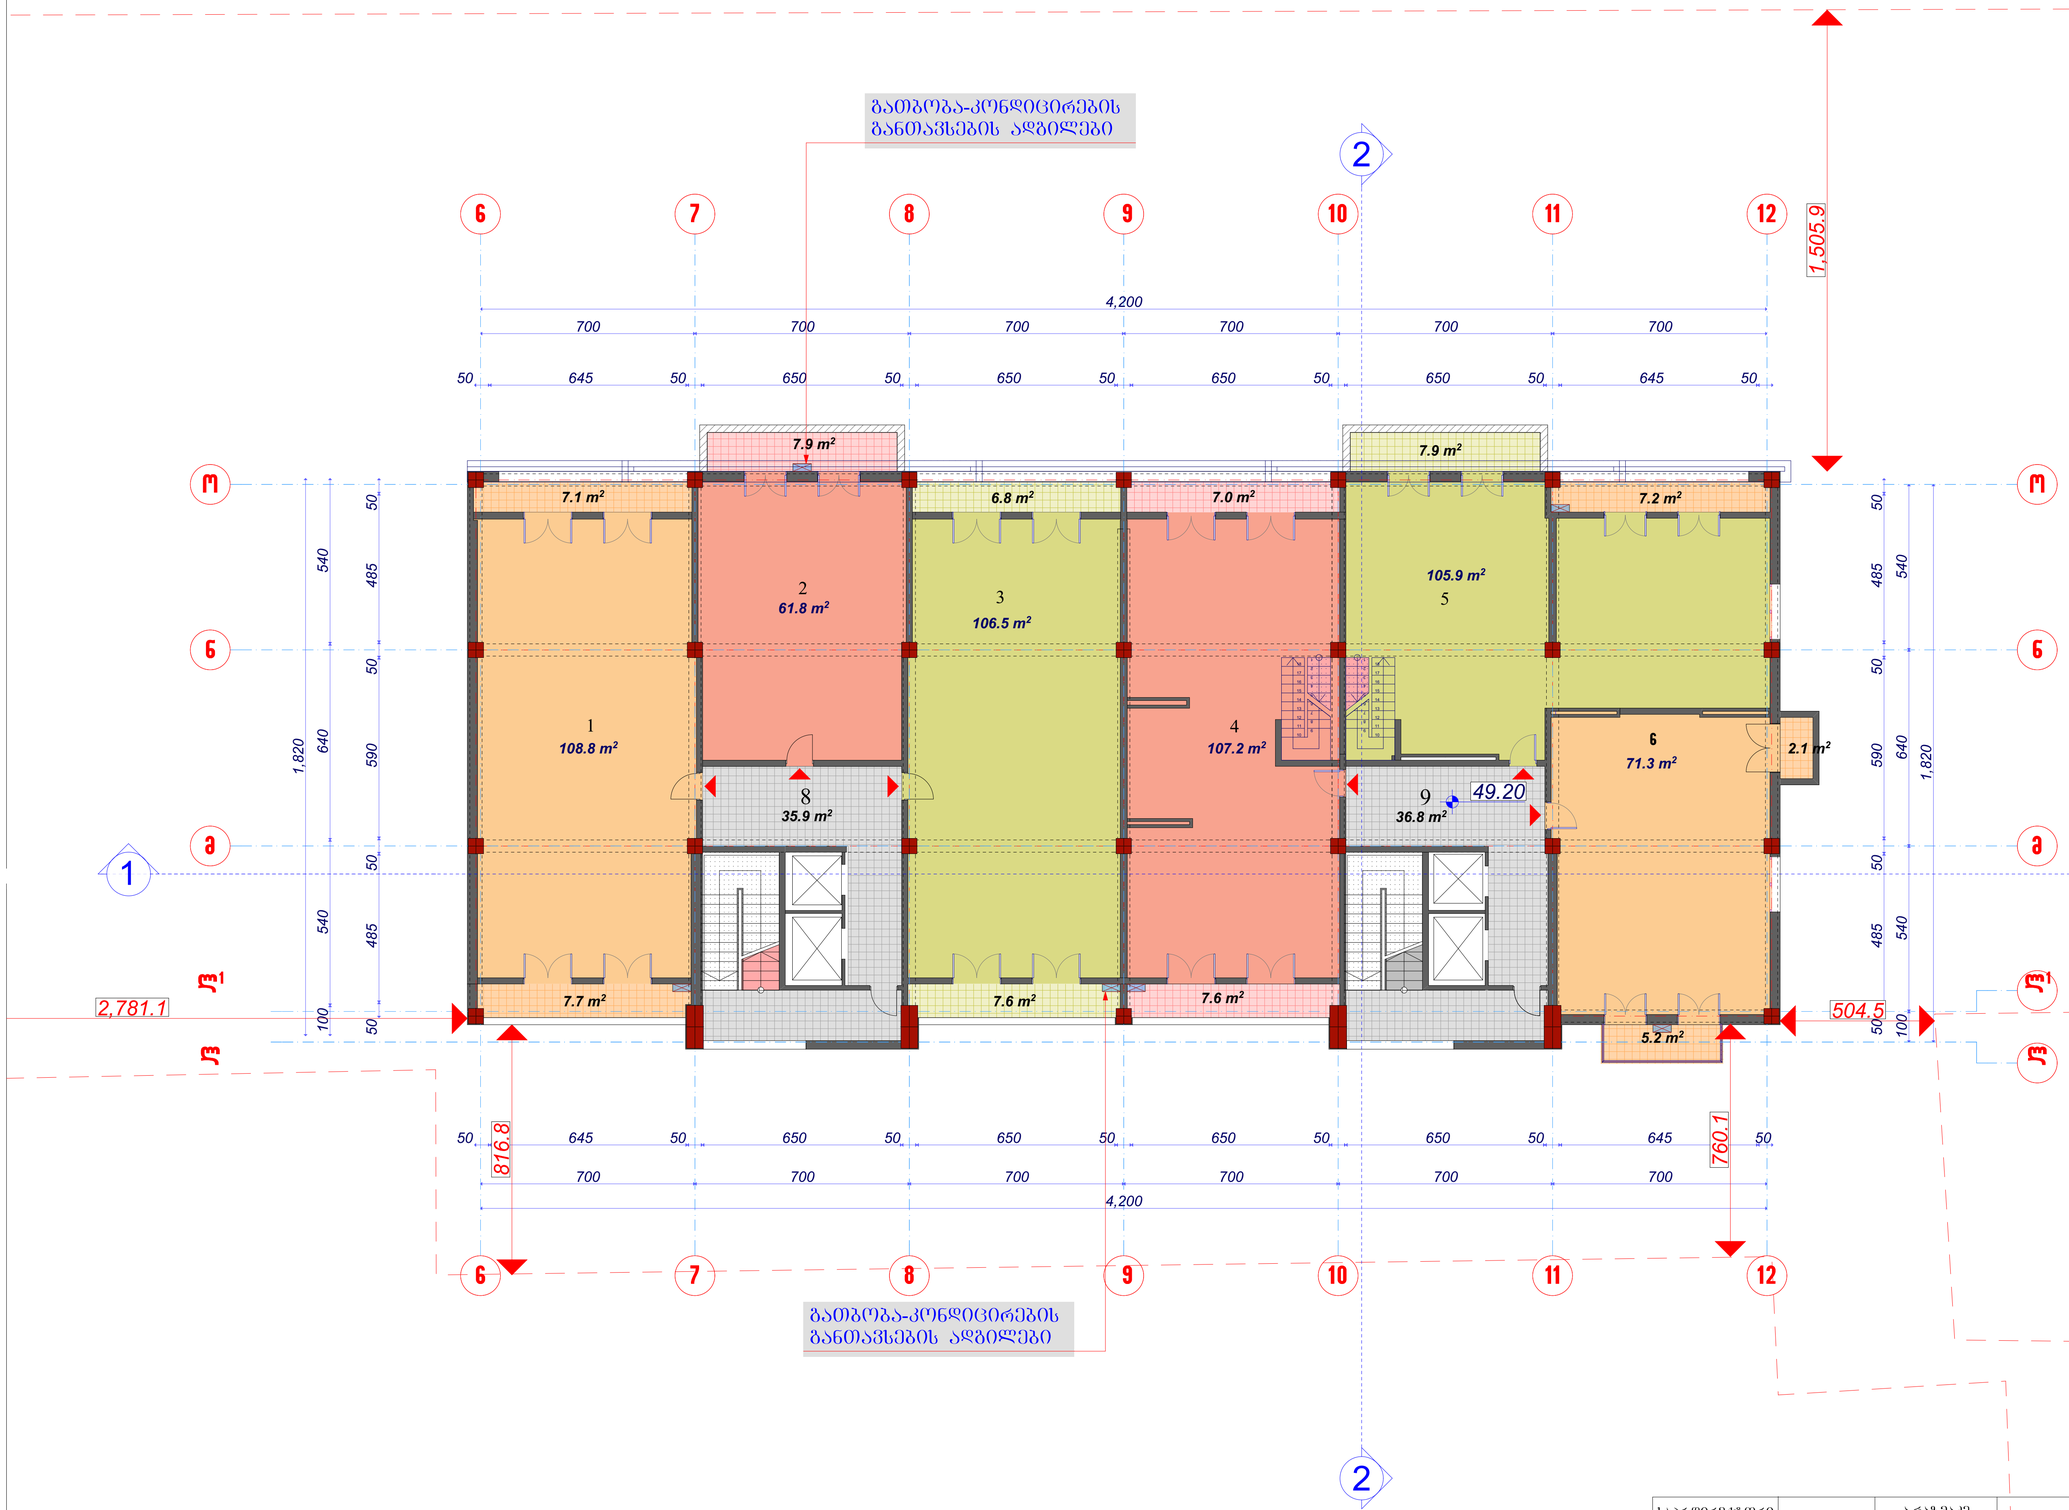


ექსპლიკაცია

ბინები

1. 123.6 მ2
2. 61.8 მ2 (აივანი 7.9 მ2)
3. 120.8 მ2
4. 121.8 მ2
5. 113.1 მ2
6. 71.3 მ2 (აივანი 7.3 მ2)

სადარბაზო
8. 35.9 მ2
9. 36.8 მ2

საპრ.დირექტორი		არახამაძე	შ.პ.ს. „ესკიზი-XXI„	სტადია	ფურცელი	სულ
პრ. მთ. არქ		მჭახაიძე		პრ.		
პრ. ავტორი		მჭახაიძე	ქ.თბილისში,გურამიშვილის გამზ.№78-ში მრავალბინიანი საცხოვრებელი კომპლექსის პროექტი			
შესრულა		თ. ღურმიშიძე		XV სართულის გეგმა მ. 1:100		
კონსტრუქტორი		მ.სამკელიძე				

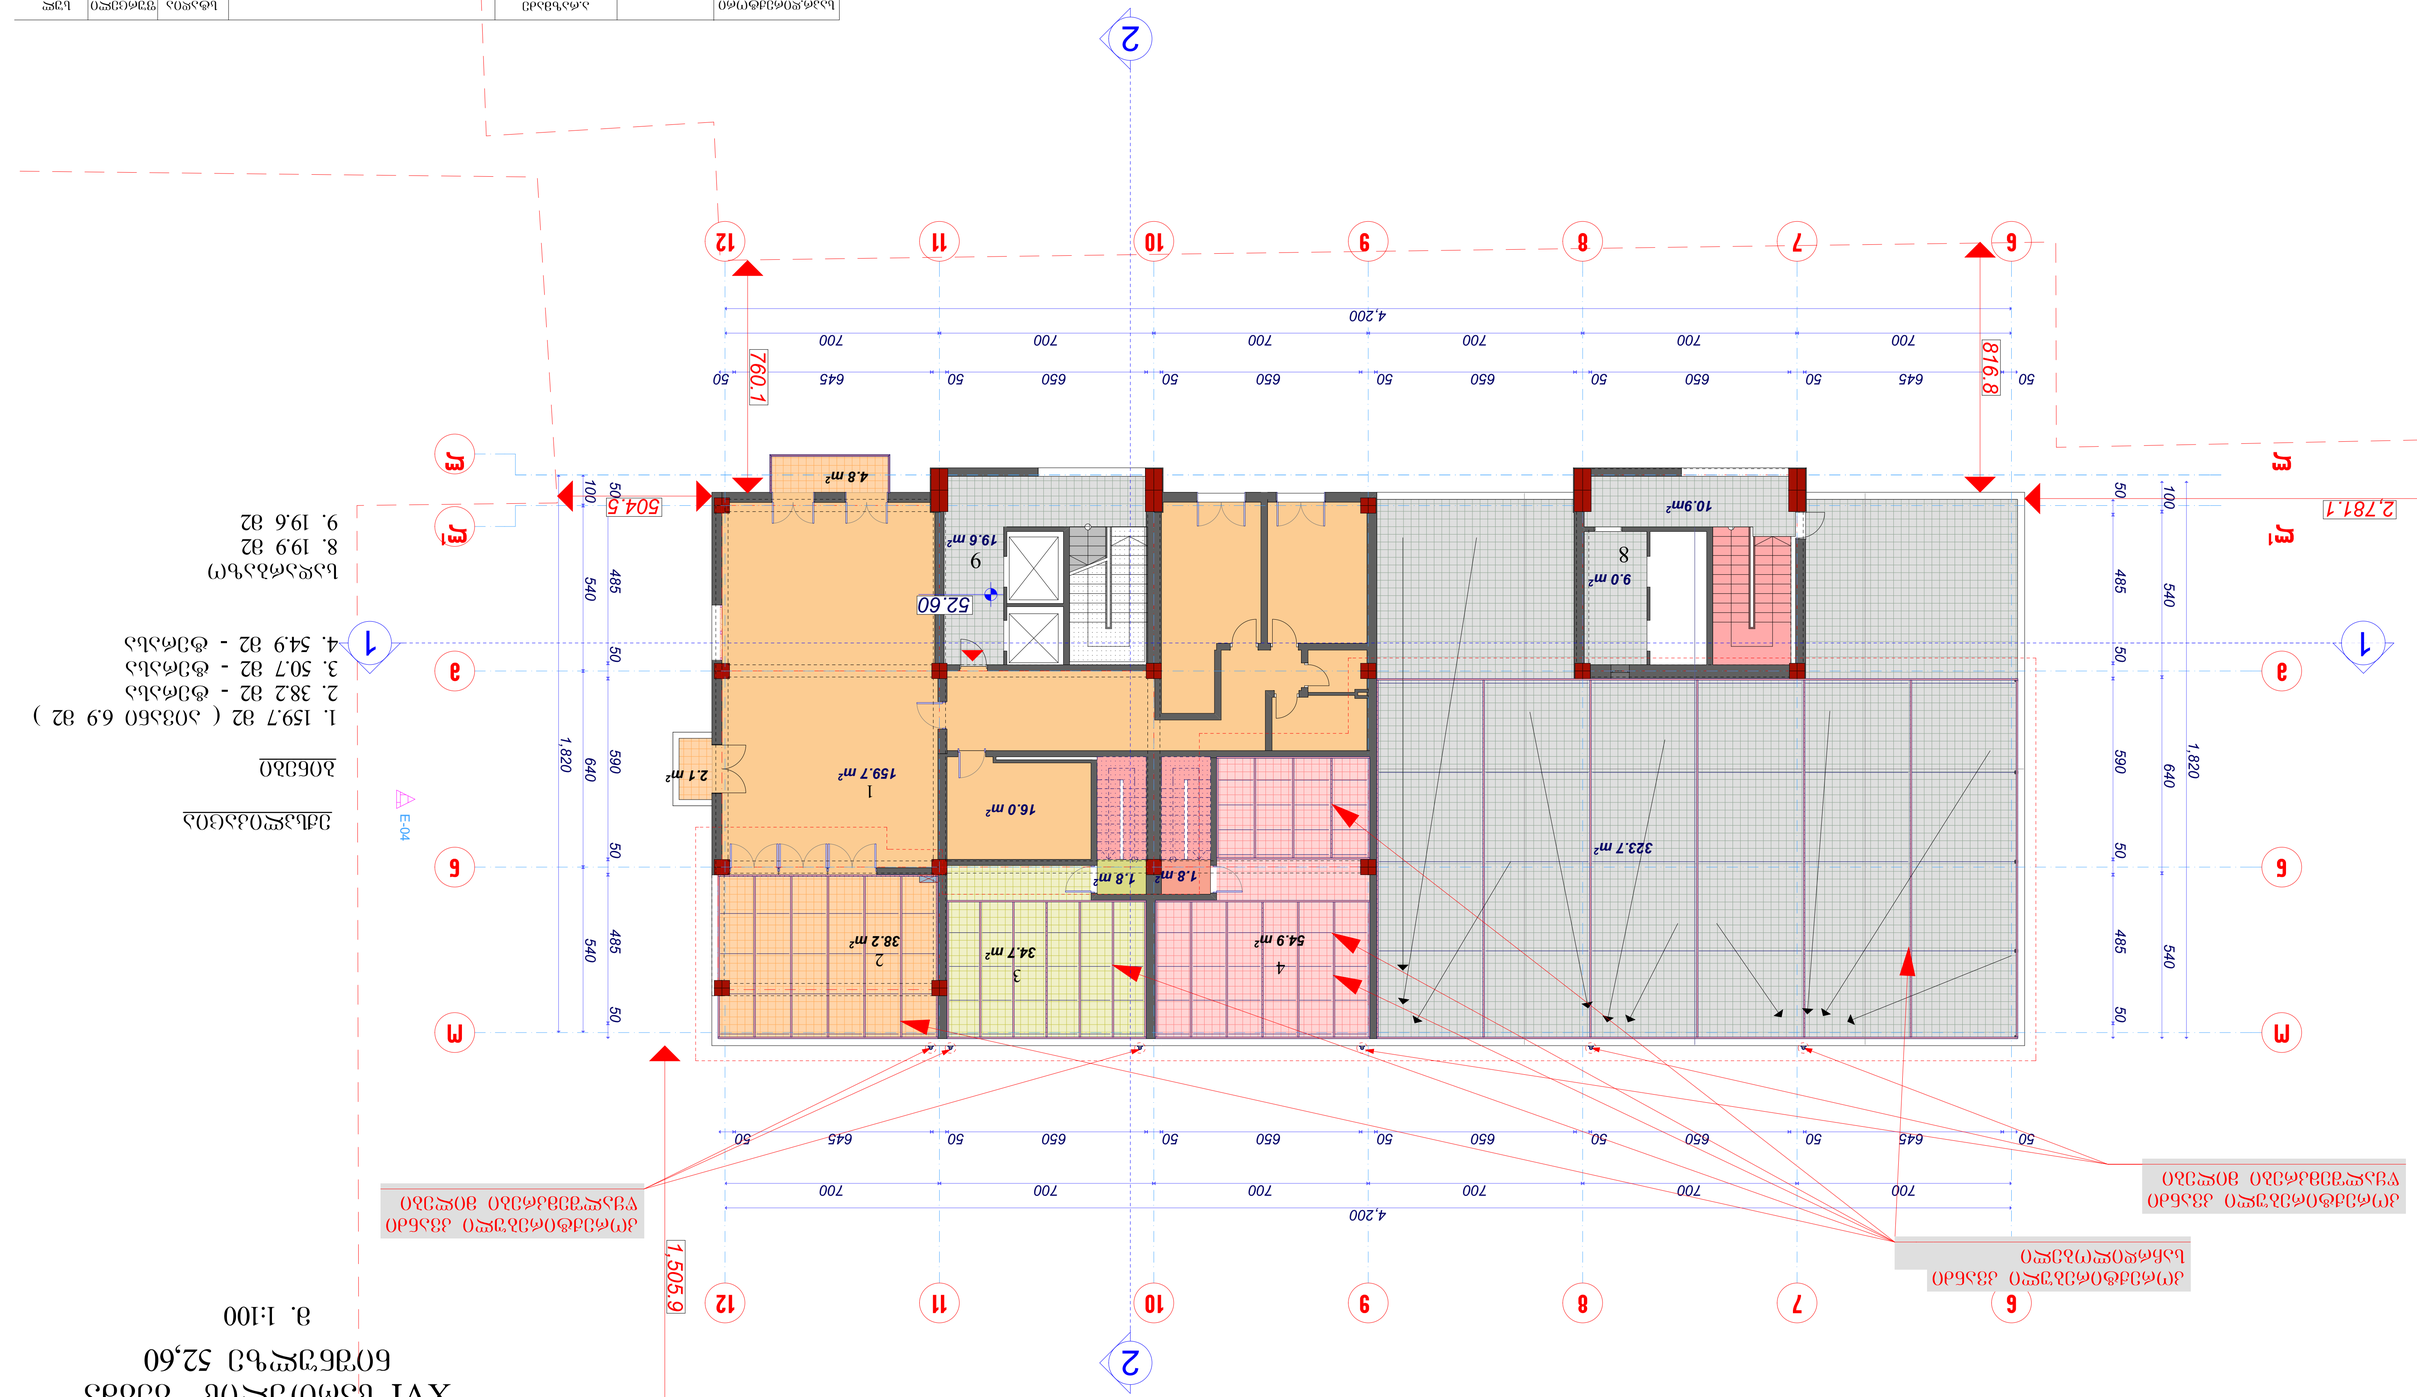















ბლოკი

„A„

XVII სართულის გეგმა
ნიშნულზე 56,00

მ. 1:100

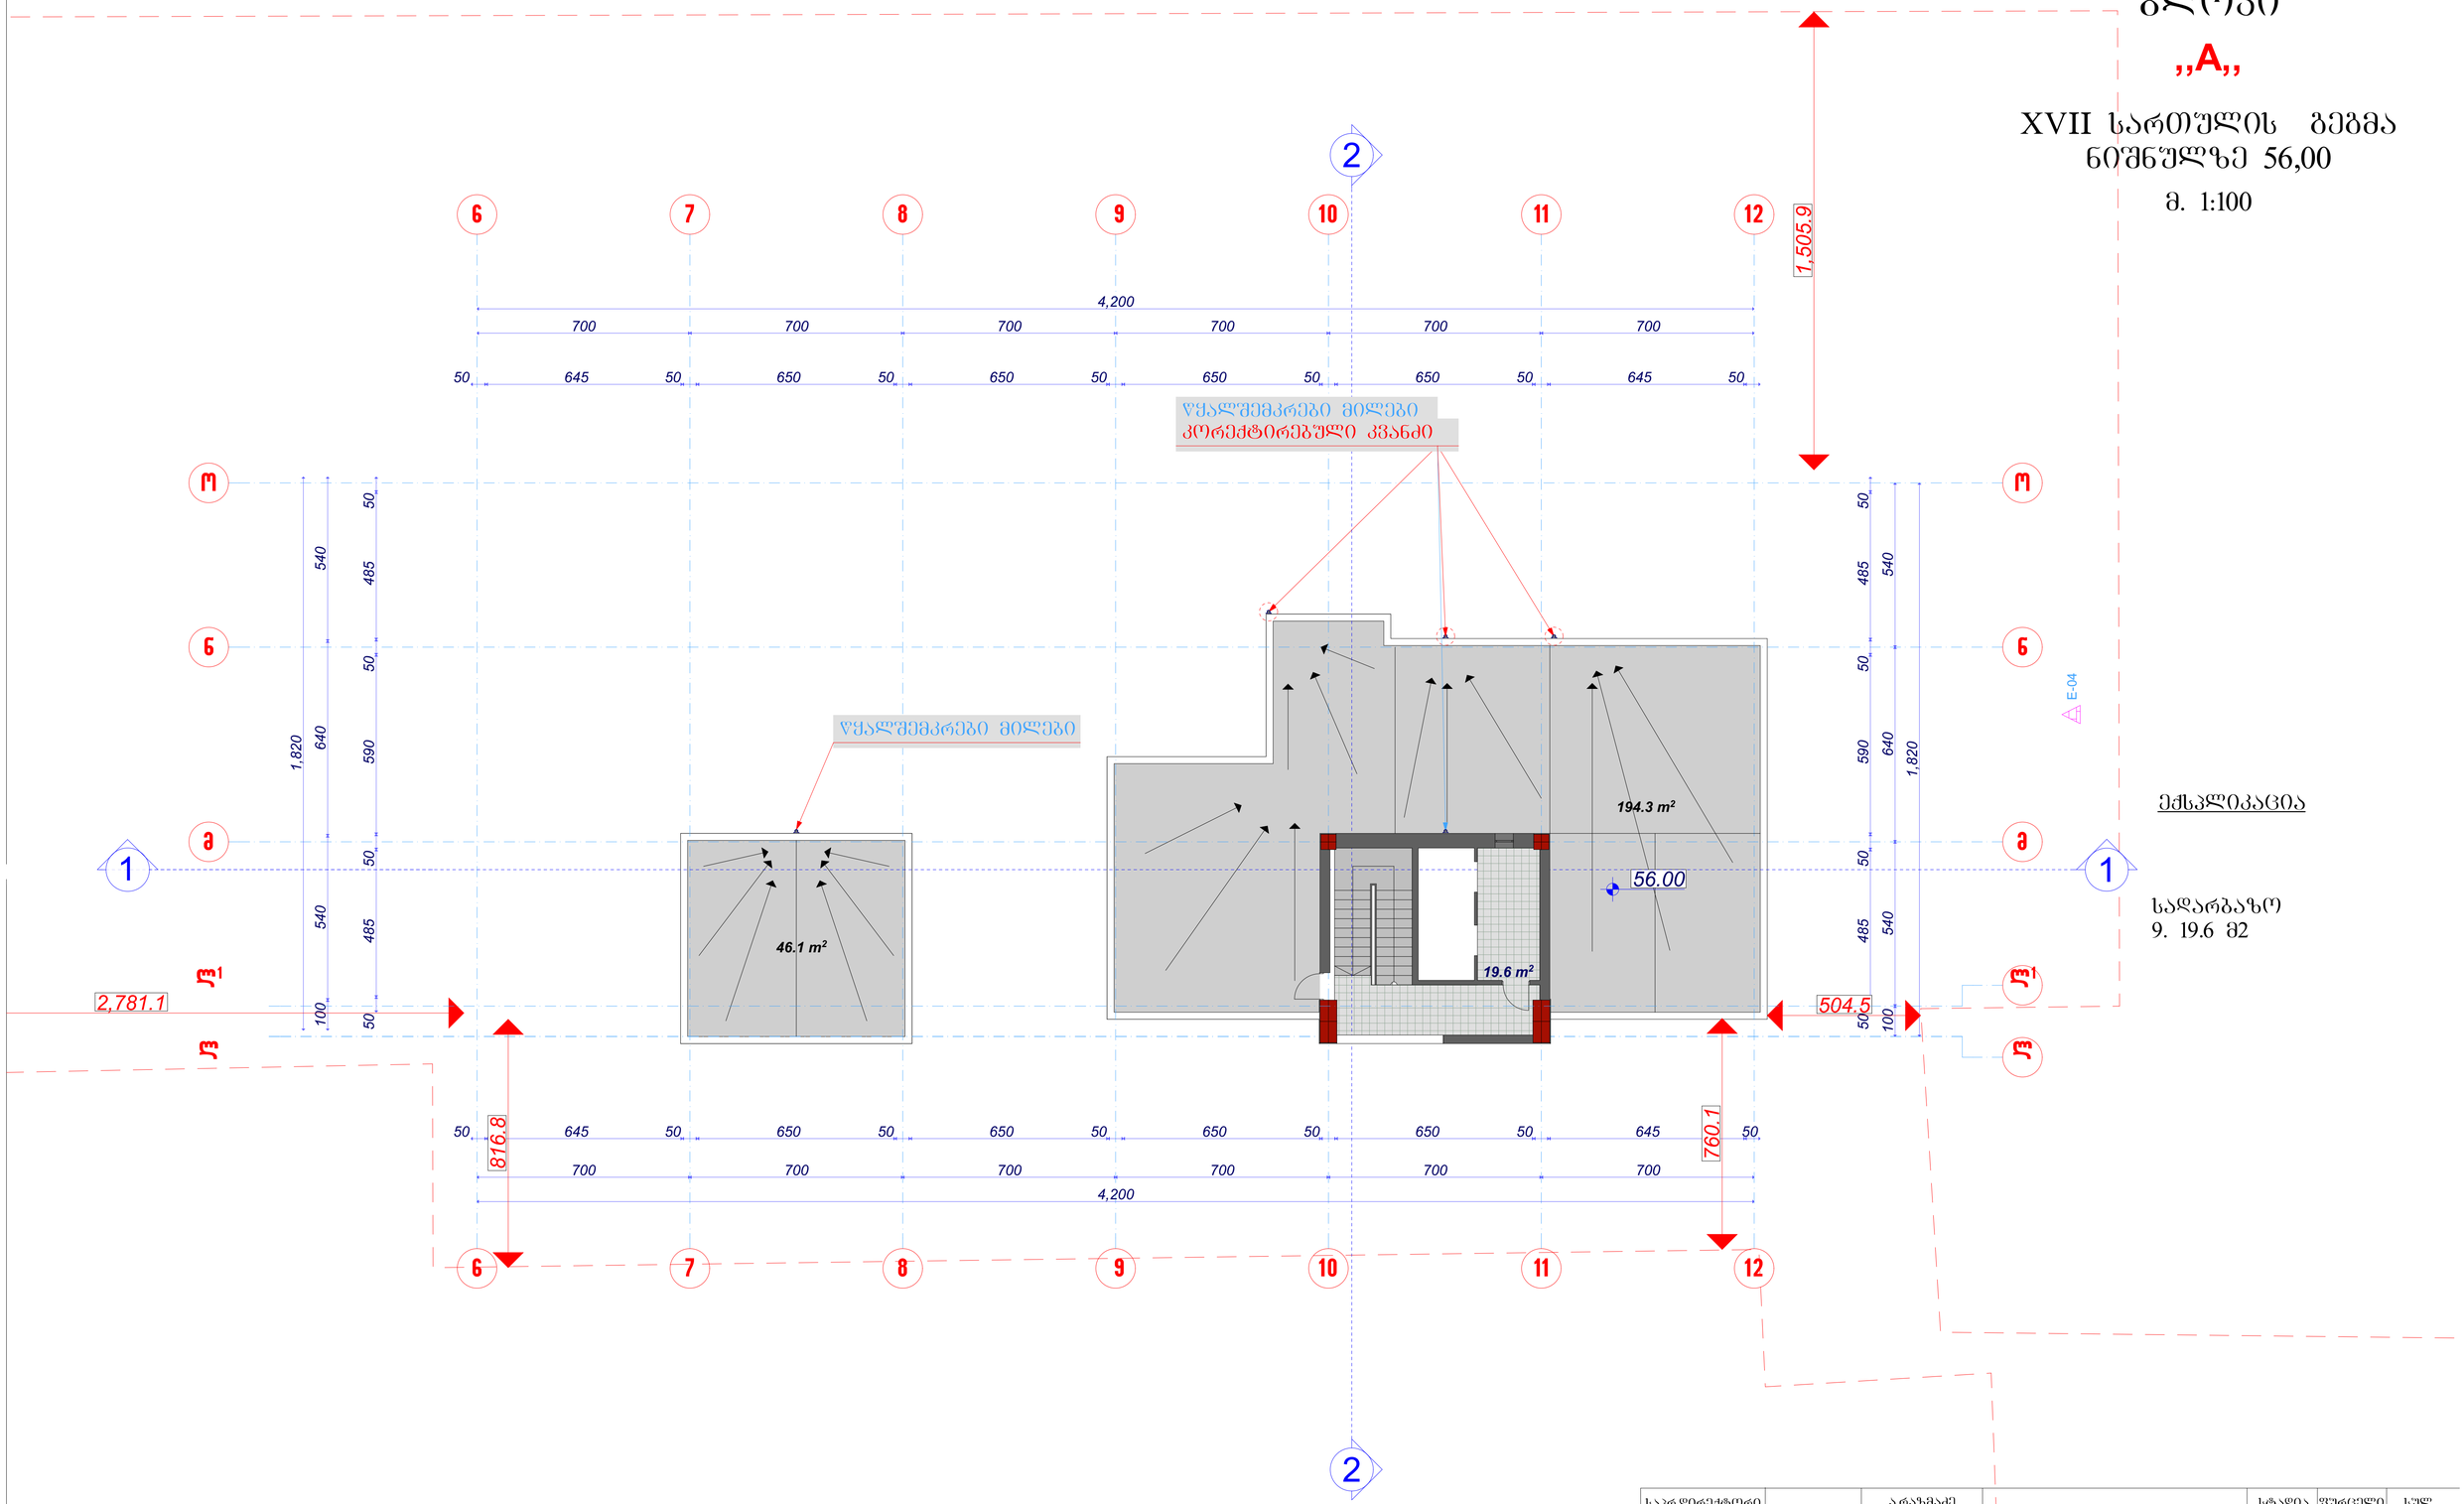


ექსპლიკაცია

სადარბაზო
9. 19.6 მ2

საპრ.დირექტორი		ა.არაზმაძე	შ.პ.ს. „ესკიზი-XXI„	სტადია	ფურცელი	სულ
პრ. მთ. არქ		მ.ჩხაიძე		პრ.		
პრ. ავტორი		მ.ჩხაიძე	ქ.თბილისში,გურამიშვილის გამზ.№78-ში მრავალბინიანი საცხოვრებელი კომპლექსის პროექტი			
შესრულა		თ. ფურმიშიძე		XVII სართულის გეგმა მ. 1:100		
კონსტრუქტორი		მ.სავლიძე				


მ. 1:100

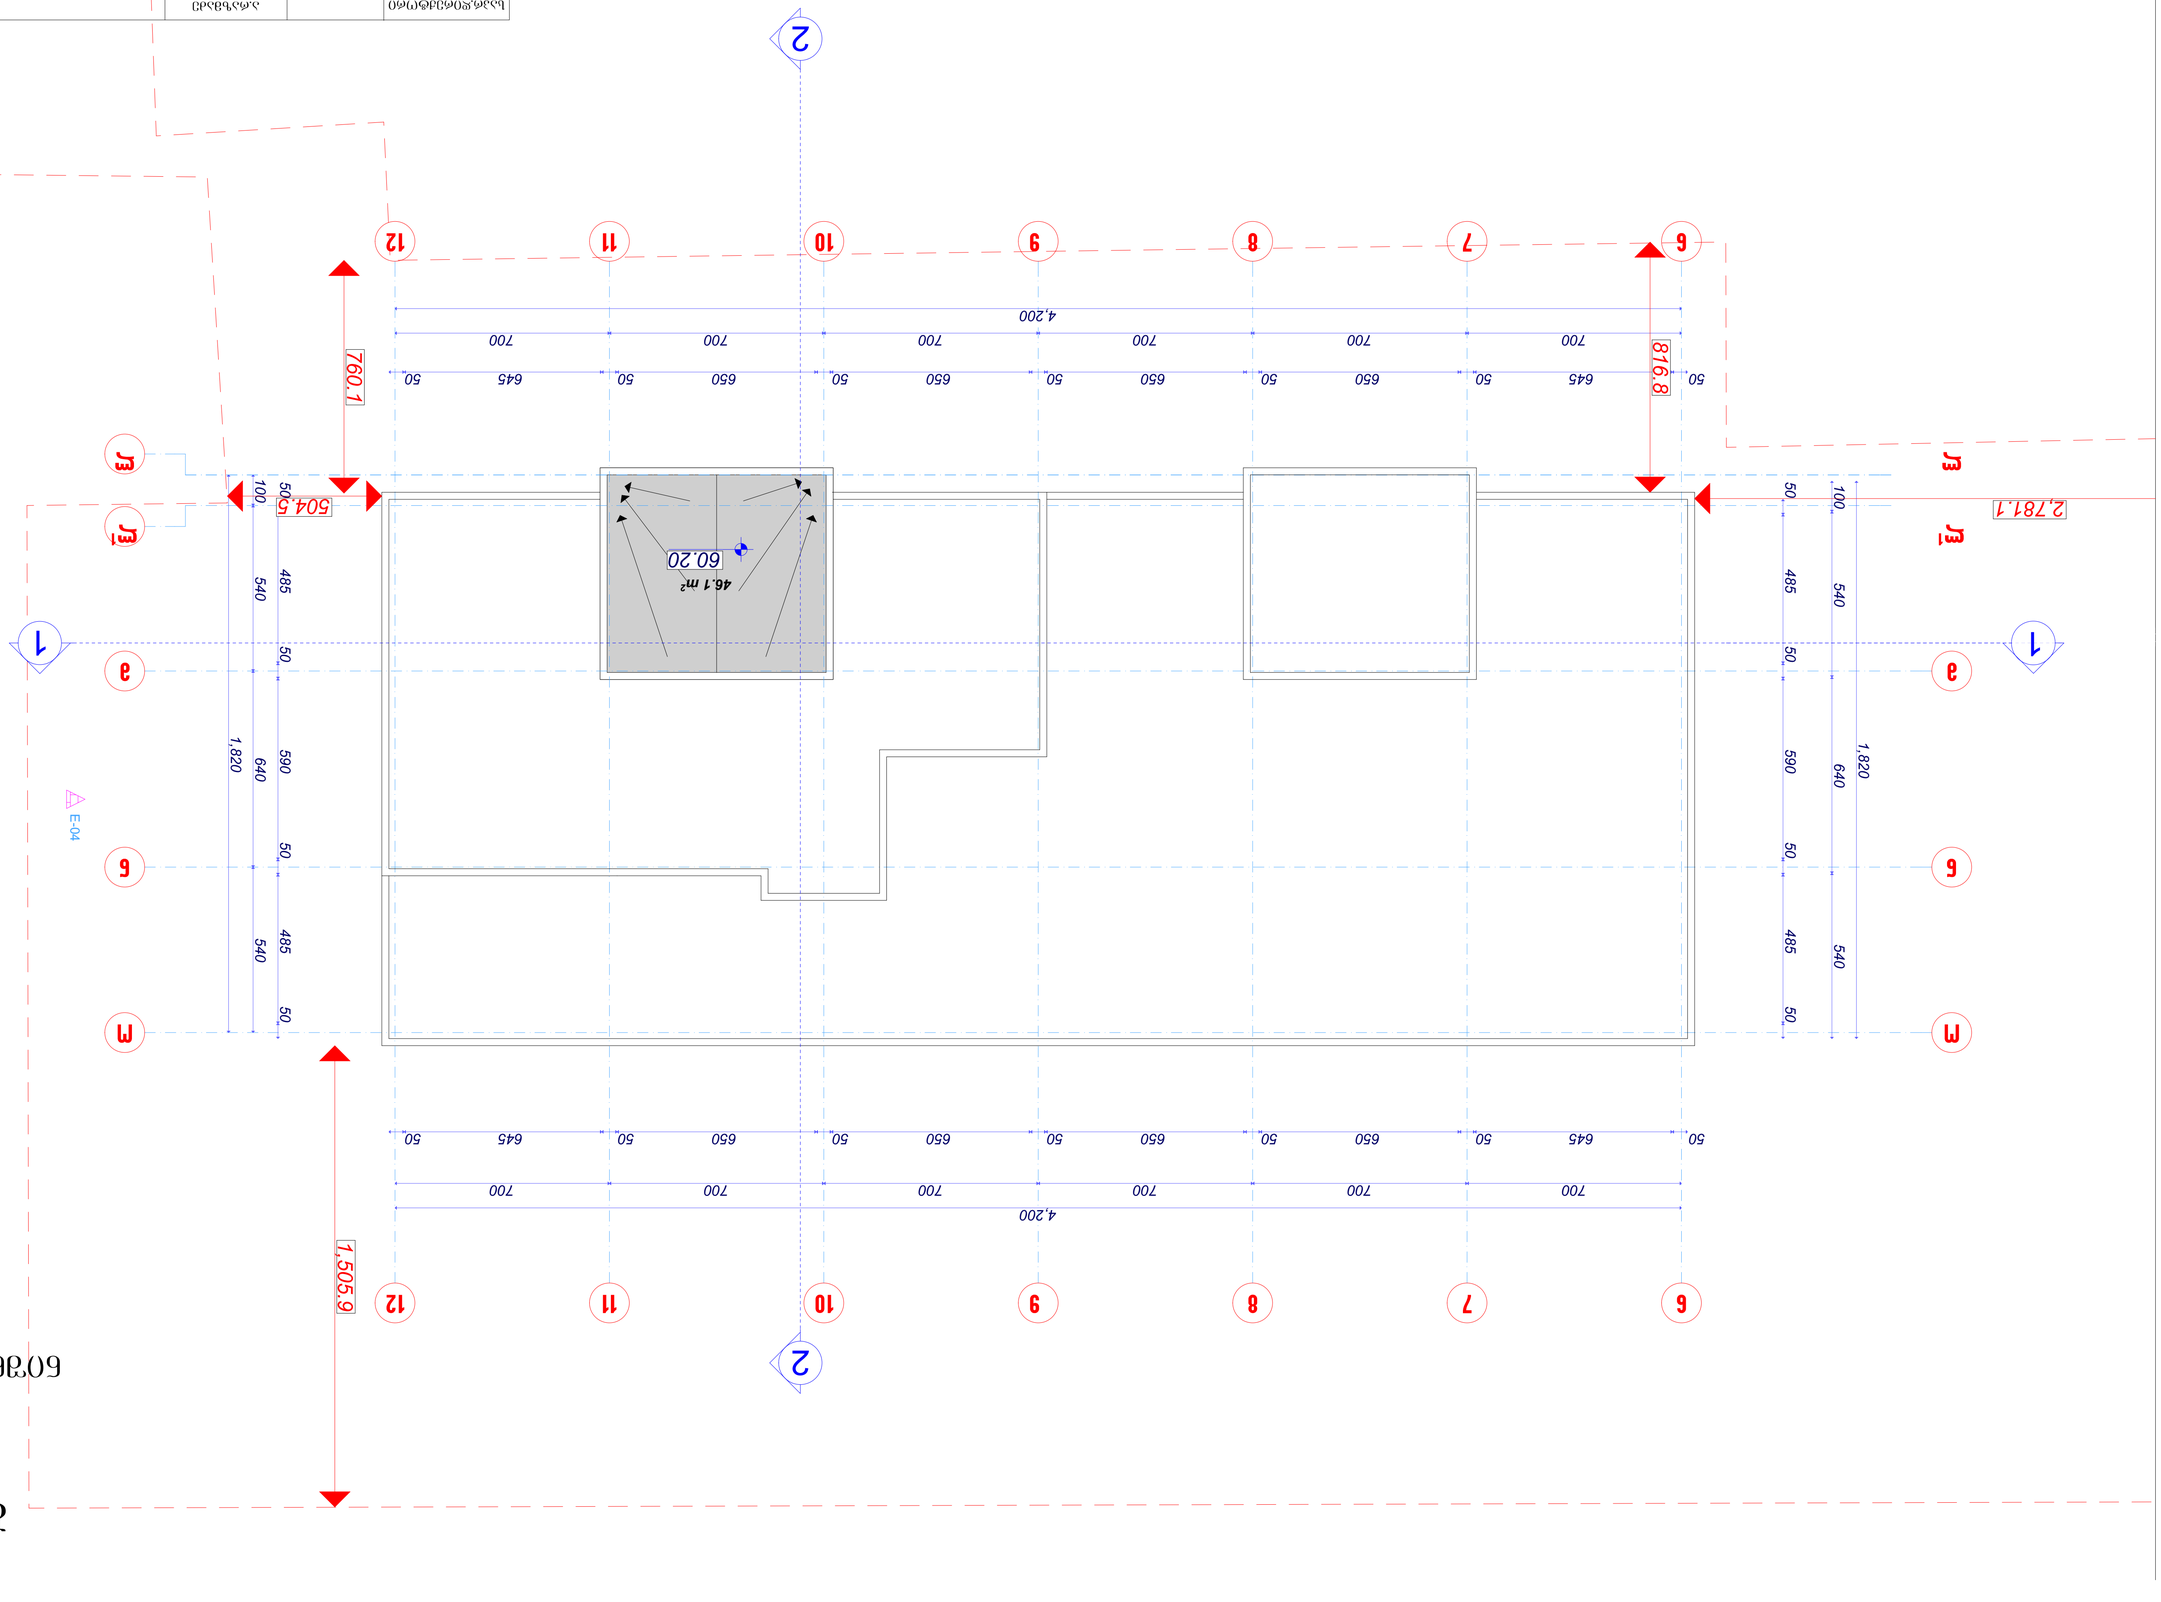




ბლოკი „B„

I სართულის გეგმა
ნიშნულზე 0,00
მ. 1:100

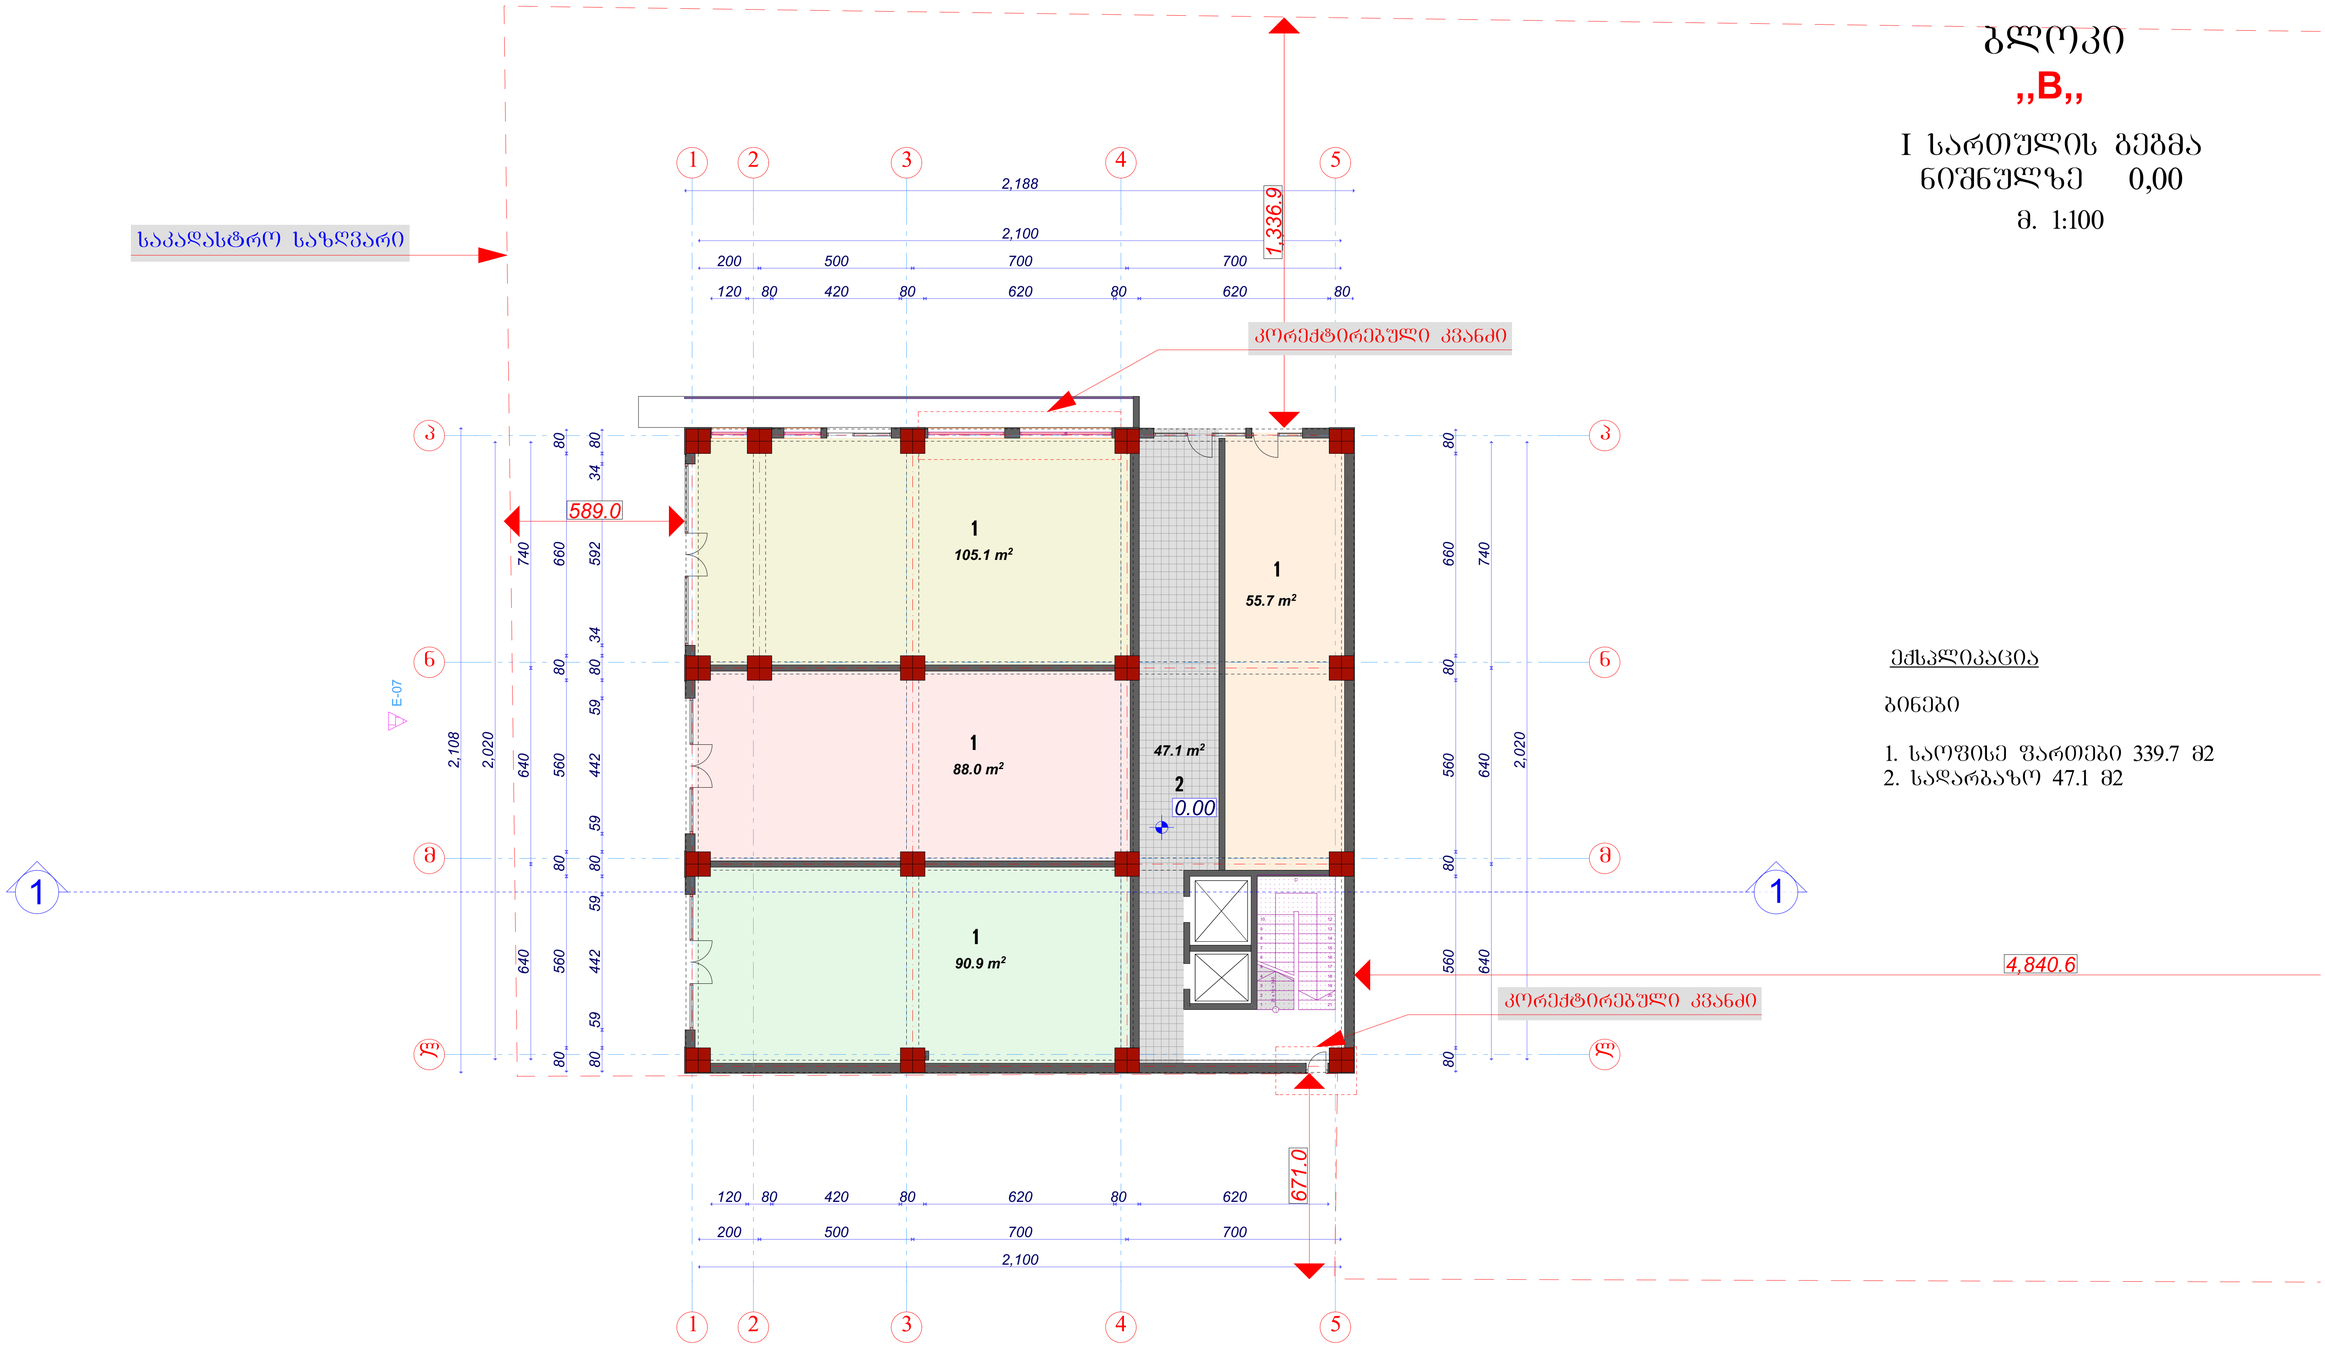

ექსპლიკაცია

ბინები


1. საოფისე ფართები 339.7 მ2
2. სადარბაზო 47.1 მ2

საპრ.დირექტორი		ა.არაზმაძე	შ.პ.ს. „ესკიზი-XXI„	სტადია	ფურცელი	სულ
პრ. მთ. არქ		მ.ხახაიძე		პრ.		
პრ. ავტორი		მ.ხახაიძე	ქ.თბილისში,გურამიშვილის გამზ.№78-ში მრავალბინიანი საცხოვრებელი კომპლექსის პროექტი			
შესასრულა		ა.ხახაიძე		I სართულის გეგმა მ. 1:100		
კონსტრუქტორი						

ბლოკი
„B„

II სართულის გეგმა
ნიშნულზე 5,00

მ. 1:100

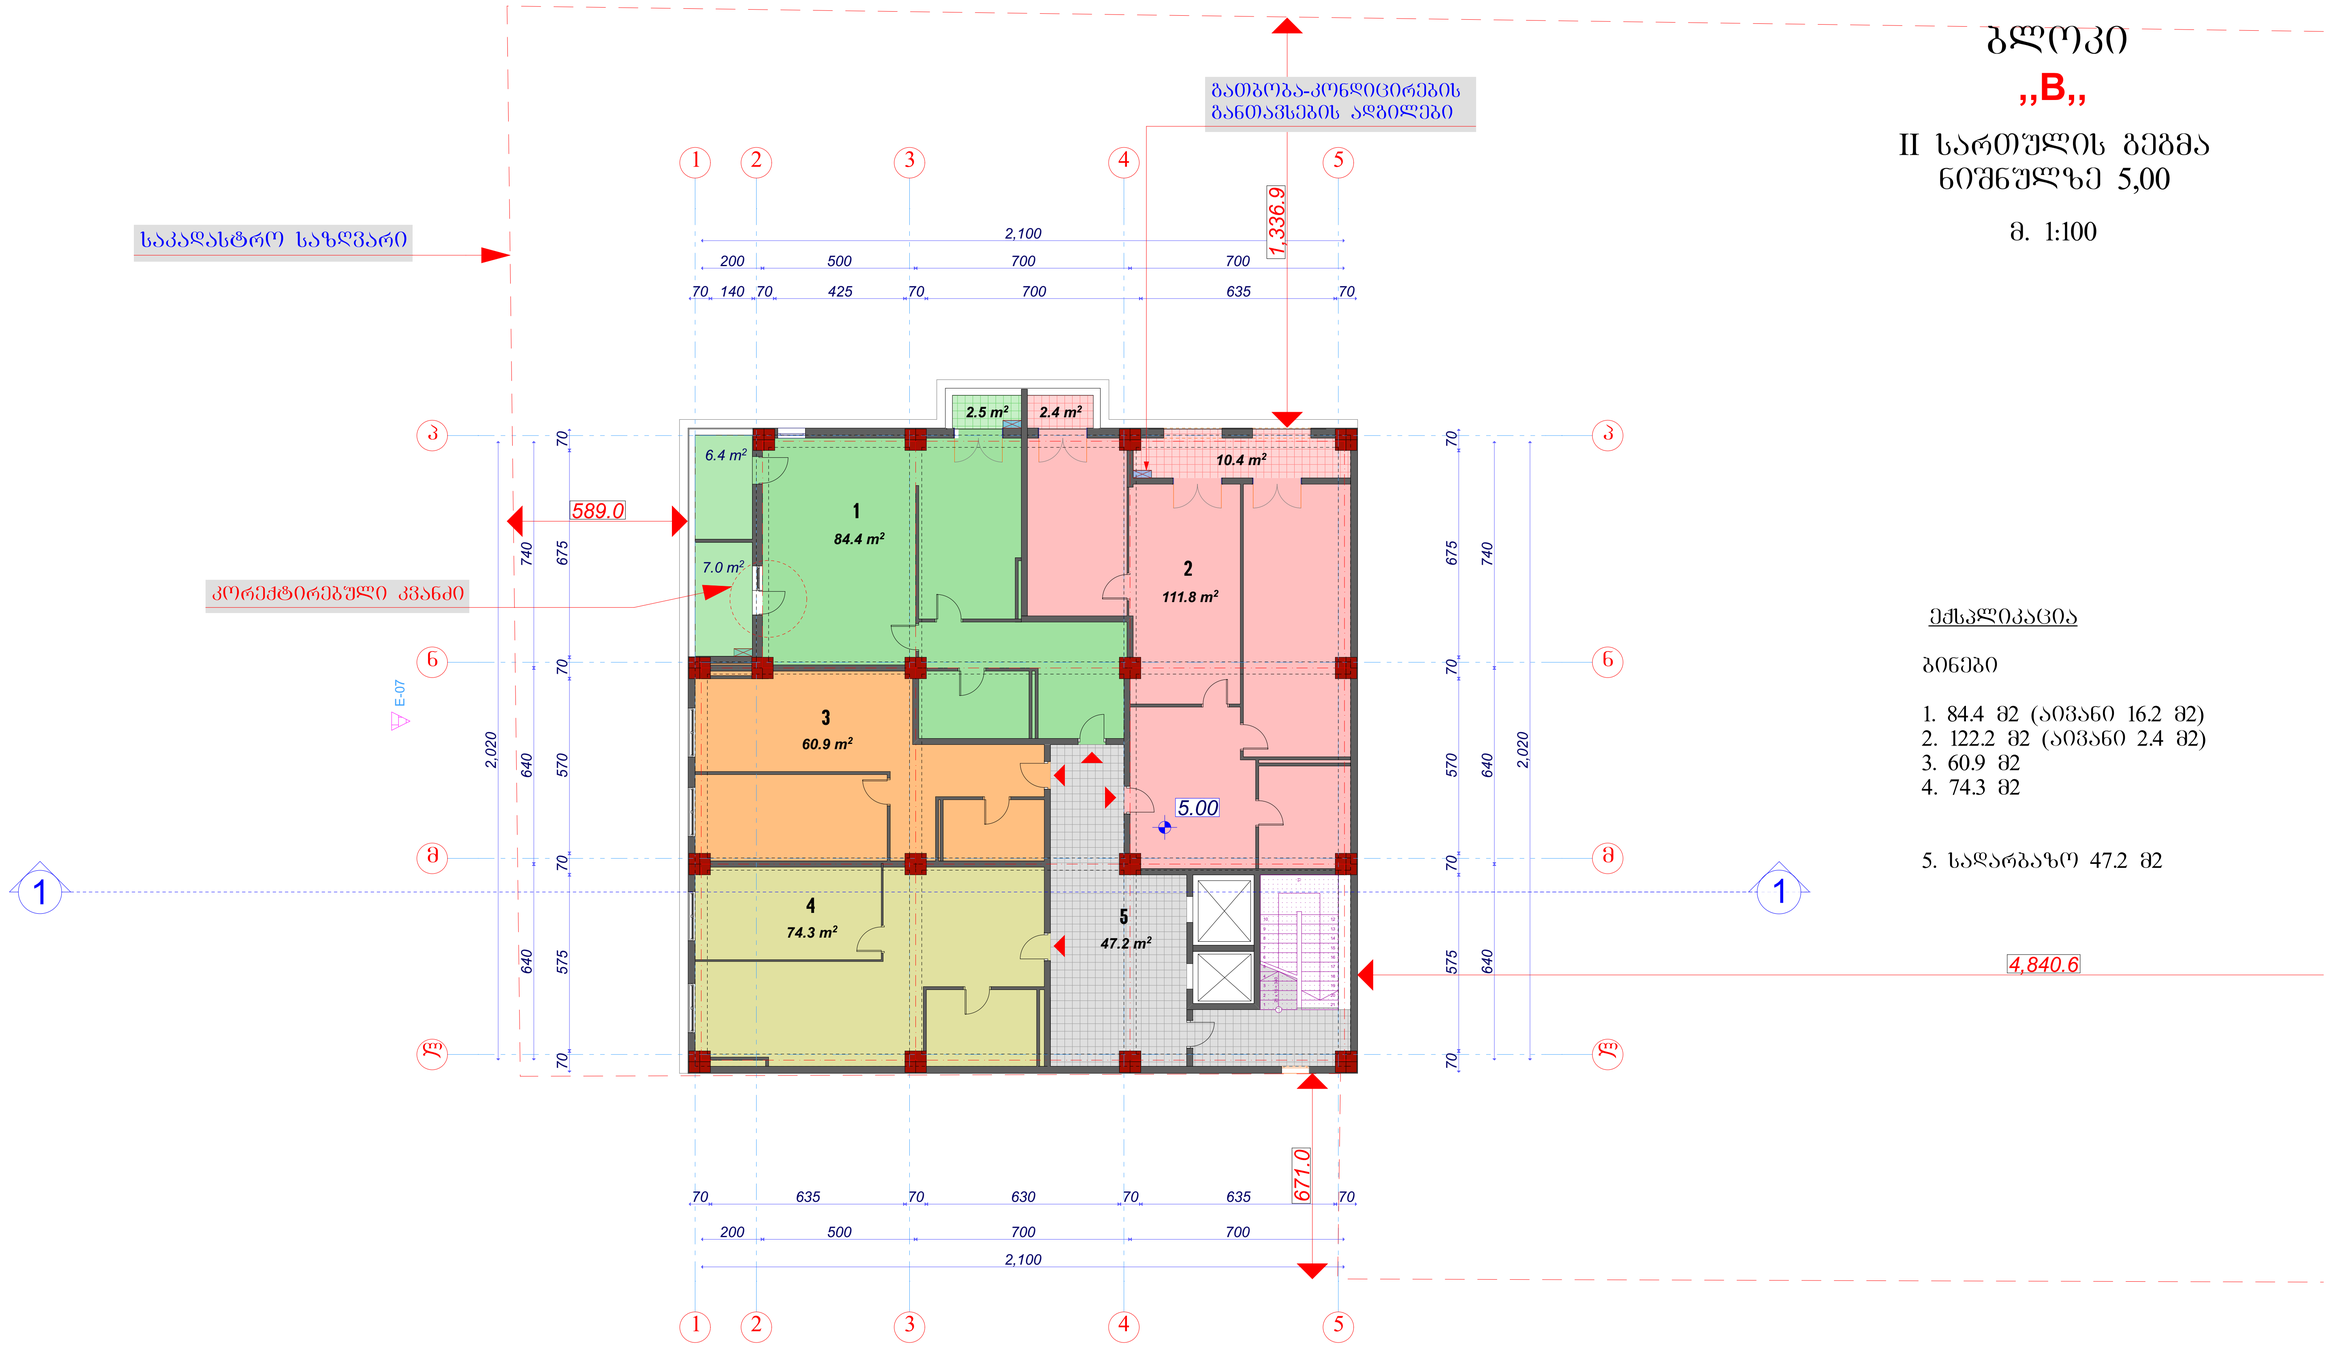

<u>ექსპლიკაცია</u>


ბინები

1. 84.4 მ2 (აივანი 16.2 მ2)
2. 122.2 მ2 (აივანი 2.4 მ2)
3. 60.9 მ2
4. 74.3 მ2

5. სადარბაზო 47.2 მ2

სპარ.დირექტორი		ა.არაზმაძე	შ.პ.ს. „ესკიზი-XXI„	სტადია	ფურცელი	სულ
პრ. მთ. არქ		მ.ხახაიძე		პრ.		
არ. ავტორი		მ.ხახაიძე	ქ.თბილისში,გურამიშვილის გამზ.№78-ში მრავალბინიანი საცხოვრებელი კომპლექსის პროექტი			
შესასრულა		ა.ხახაიძე		II სართულის გეგმა მ. 1:100		
კონსტრუქტორი						

ბლოკი
„B„
III სართულის გეგმა
ნიშნულზე 8,40
მ. 1:100

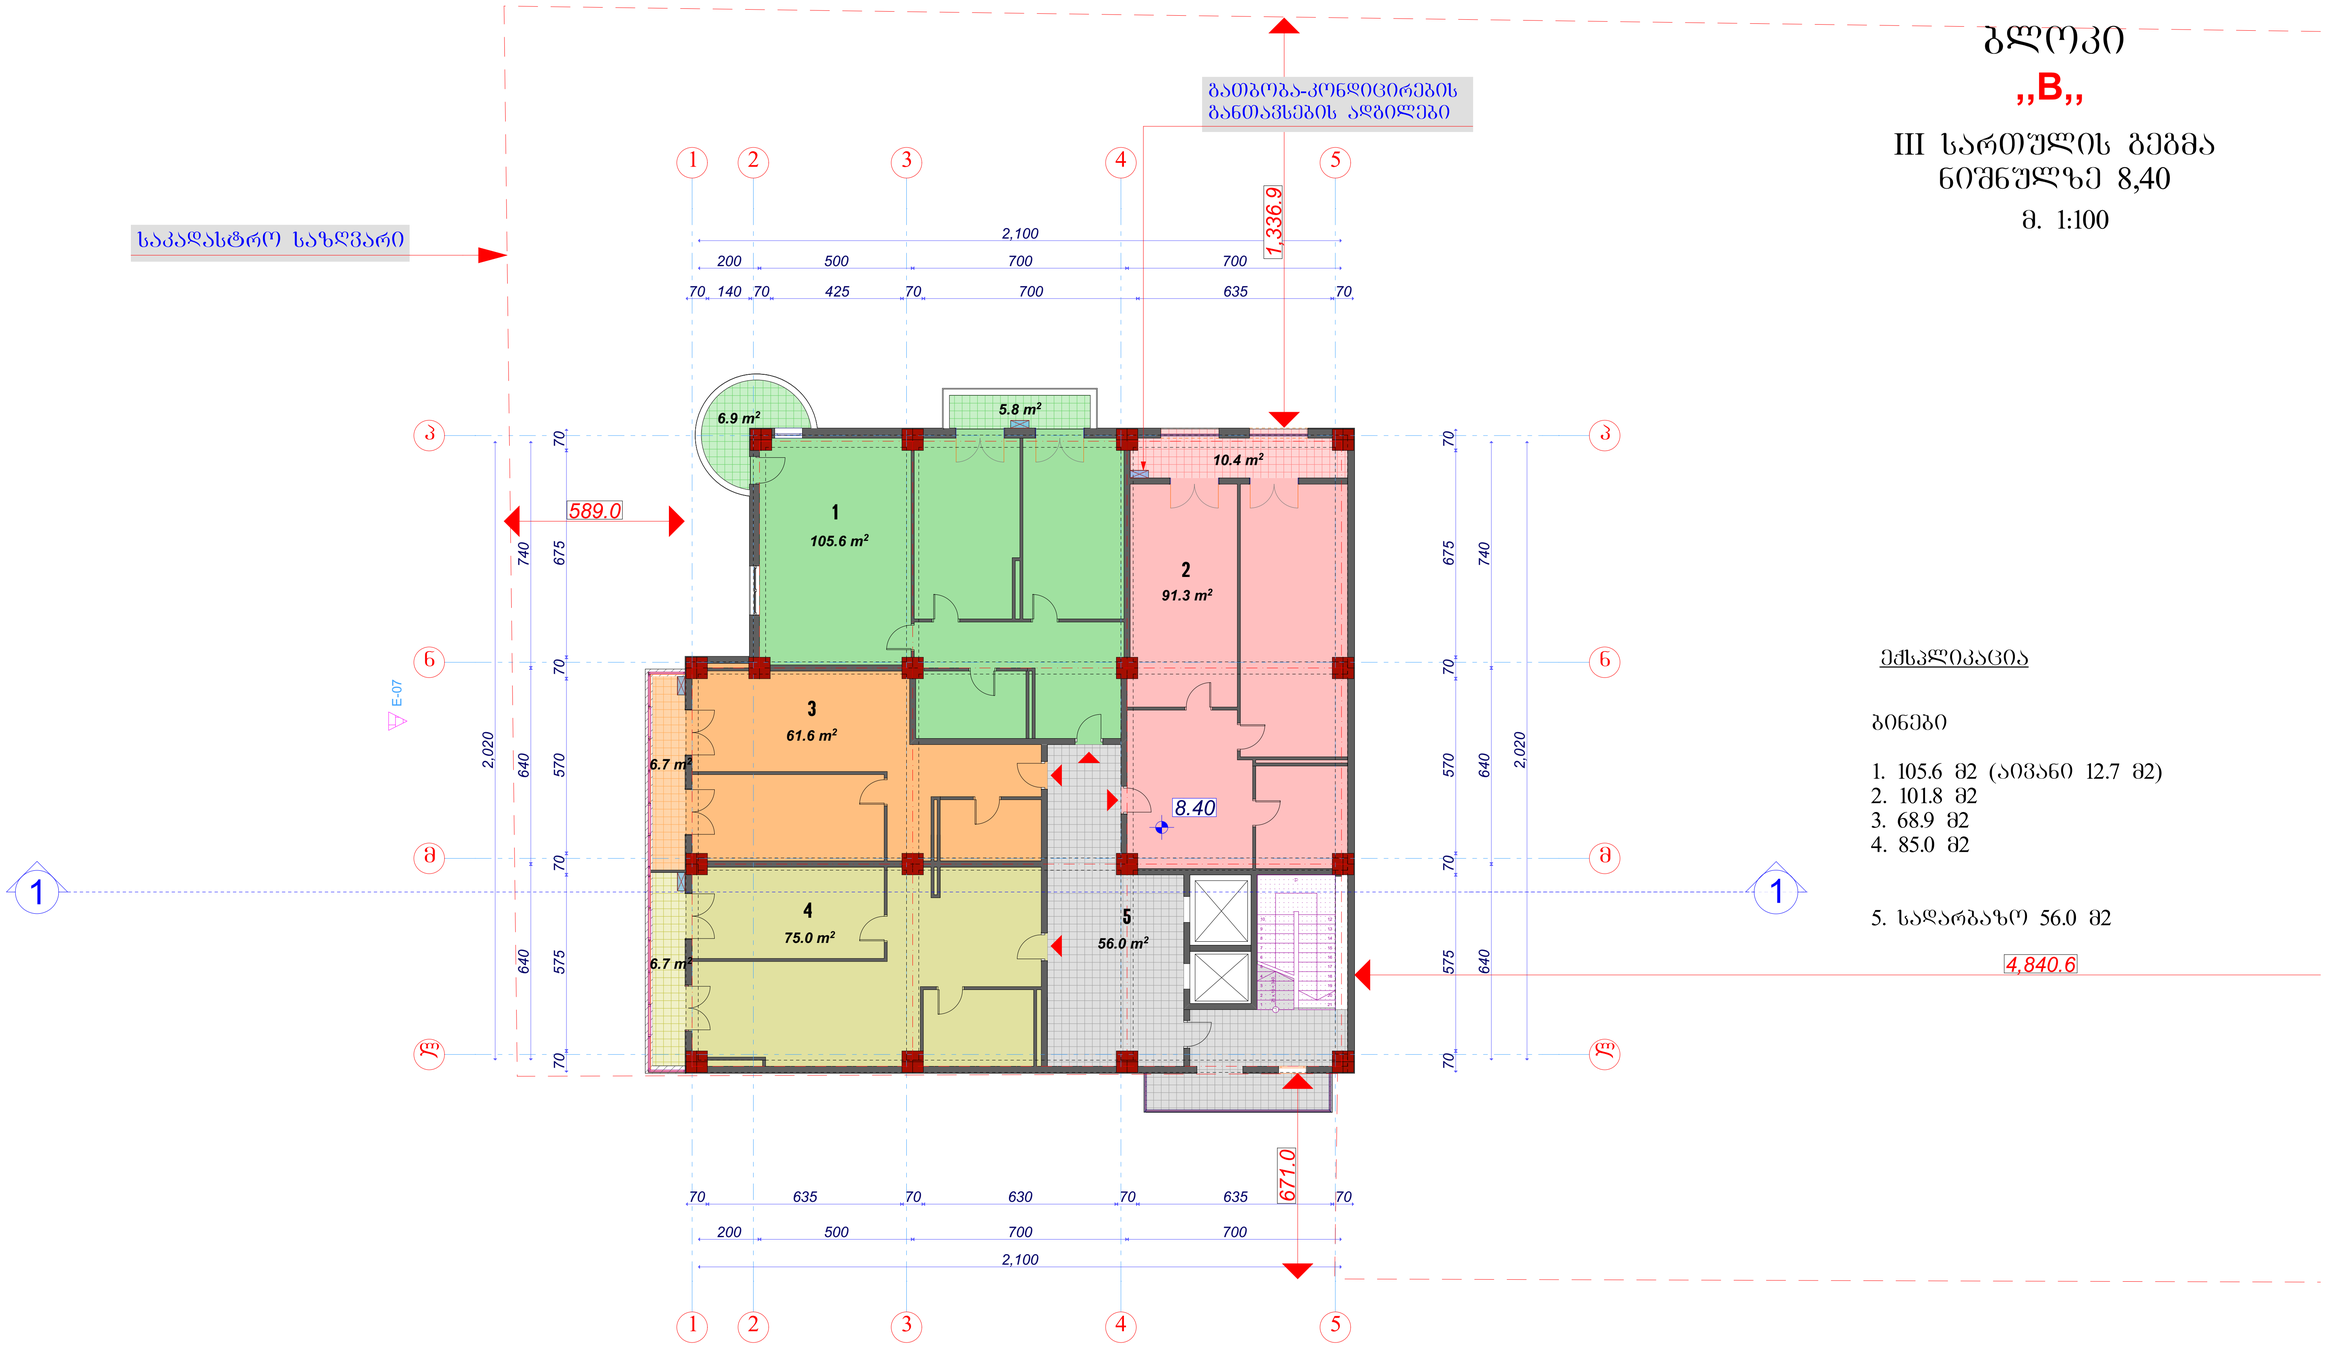

ექსპლიკაცია

ბინები

1. 105.6 მ2 (აივანი 12.7 მ2)
2. 101.8 მ2
3. 68.9 მ2
4. 85.0 მ2


5. სადარბაზო 56.0 მ2

საპრ.დირექტორი		ა.არახმაძე	შ.პ.ს. „ესკიზი-XXI„	სტადია	ფურცელი	სულ
პრ. მთ. არქ		მ.ჩხაიძე		პრ.		
პრ. ავტორი		მ.ჩხაიძე	ქ.თბილისში,გურამიშვილის გამზ.№78-ში მრავალბინიანი საცხოვრებელი კომპლექსის პროექტი			
შესრულა		ა.ჩხაიძე		III სართულის გეგმა მ. 1:100		
კონსტრუქტორი						

ბლოკი „B„

IV სართულის გეგმა
ნიშნულზე 11,80

მ. 1:100

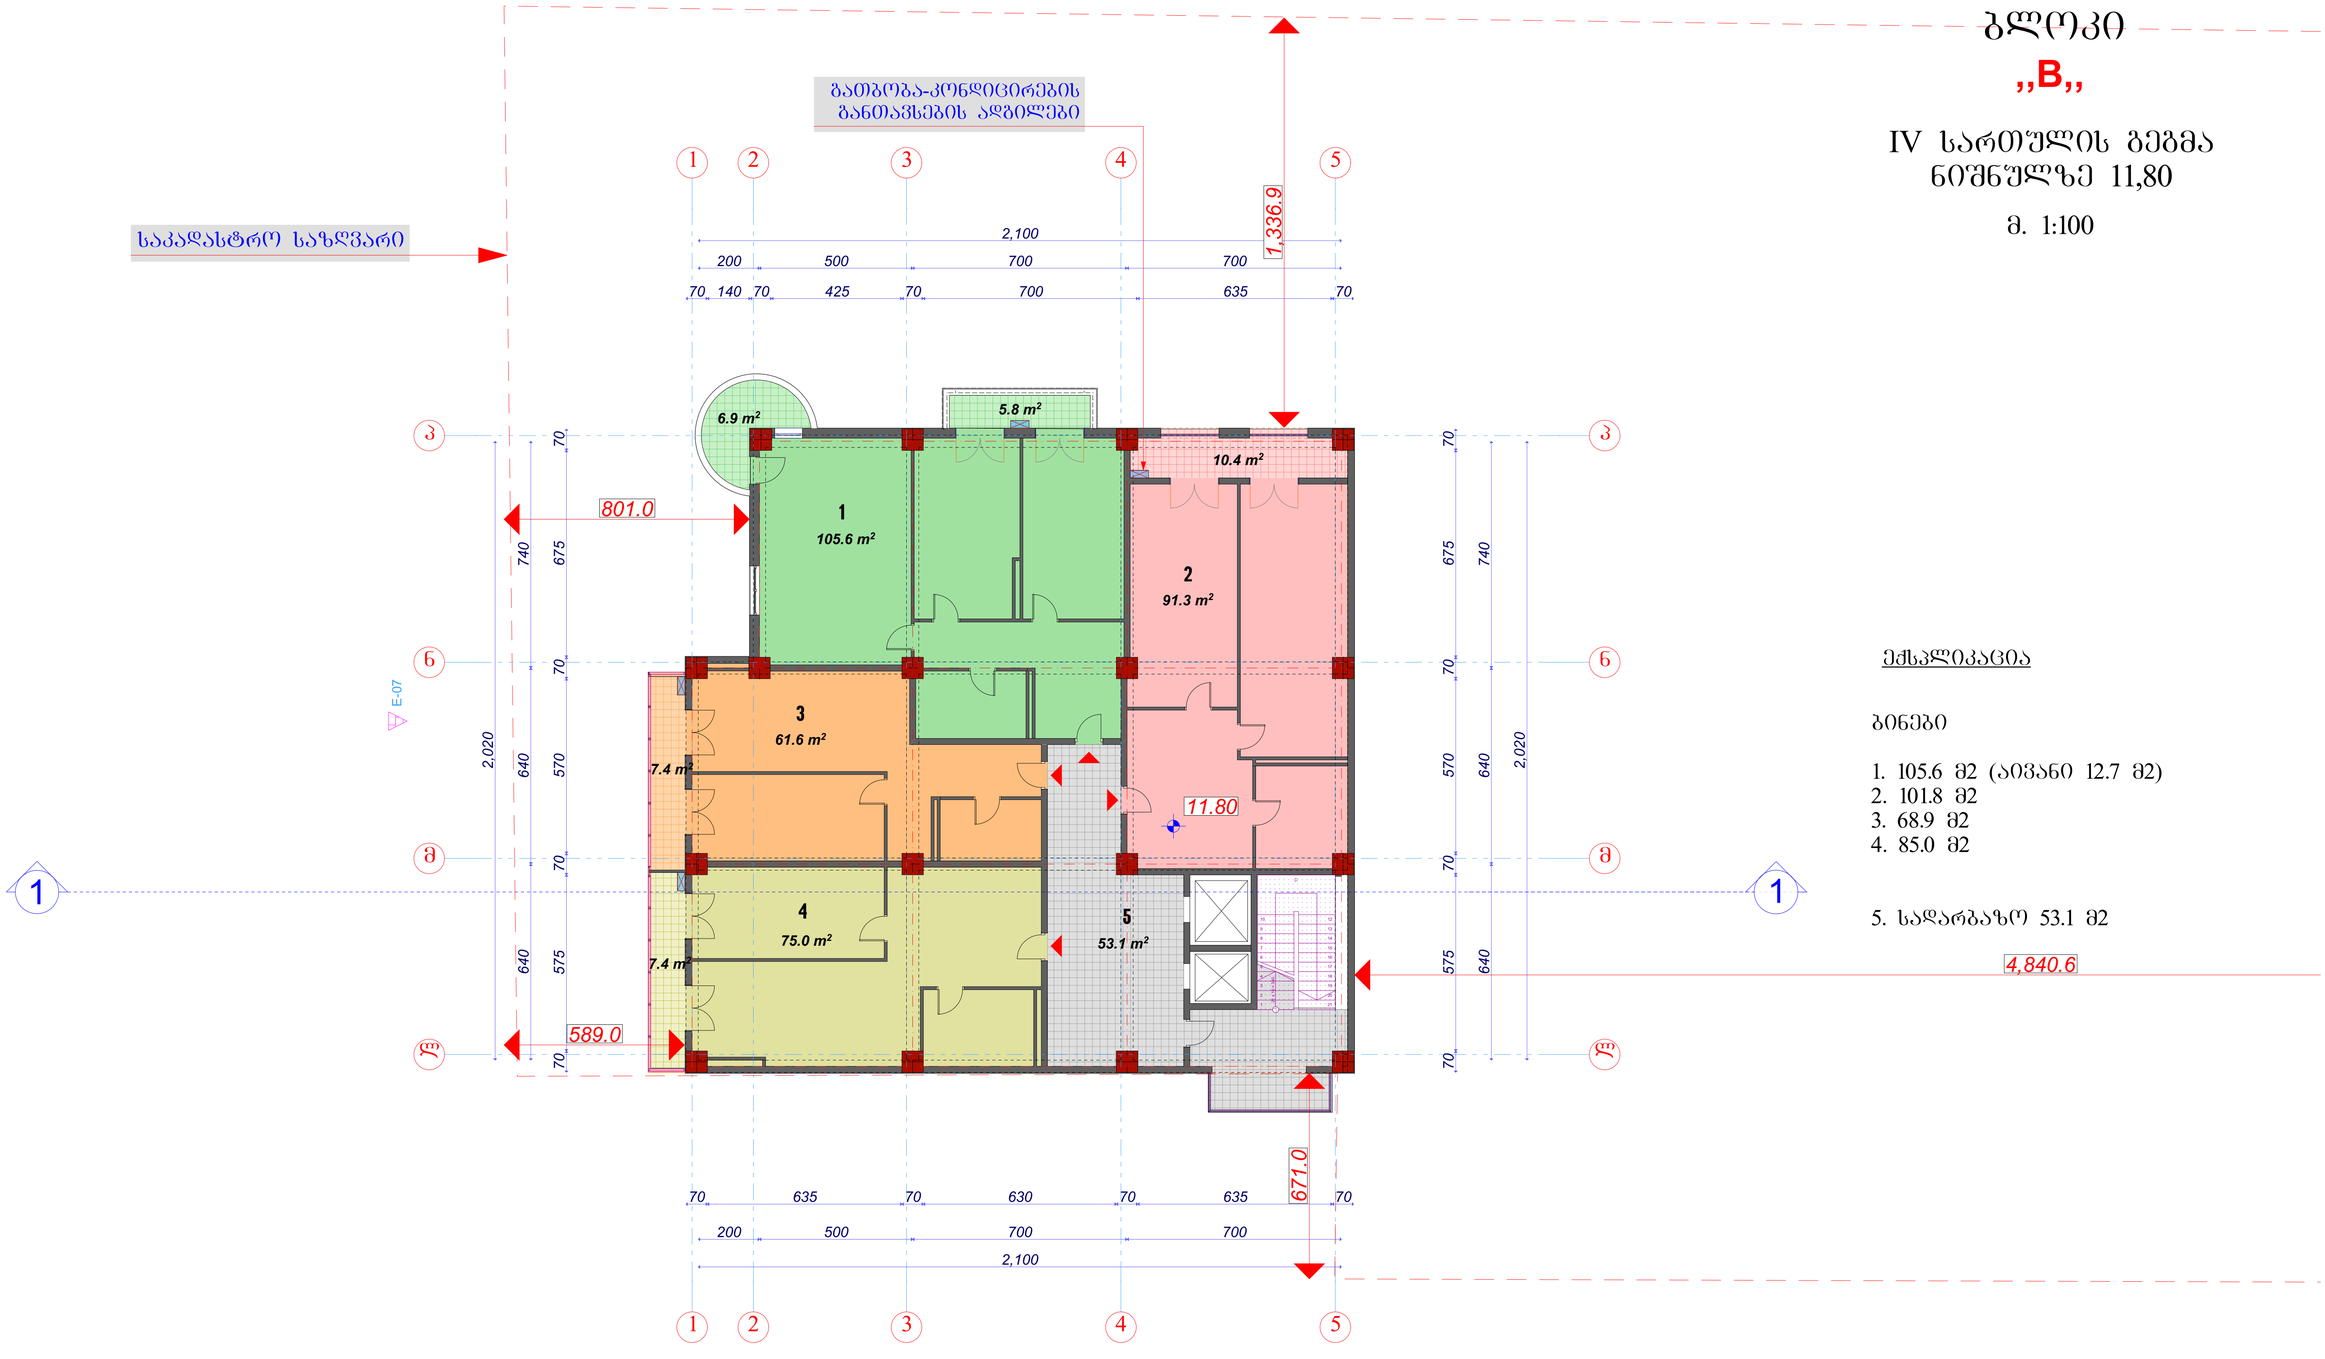

ექსპლიკაცია

ბინები

1. 105.6 მ2 (აივანი 12.7 მ2)
2. 101.8 მ2
3. 68.9 მ2
4. 85.0 მ2


5. სადარბაზო 53.1 მ2

საპრ.დირექტორი		ა.არახმაძე	შ.პ.ს. „ესკიზი-XXI„	სტადია	ფურცელი	სულ
პრ. მთ. არქ		მ.ჩხაიძე		პრ.		
პრ. ავტორი		მ.ჩხაიძე	ქ.თბილისში,გურამიშვილის გამზ.№78-ში მრავალბინიანი საცხოვრებელი კომპლექსის პროექტი			
შესრულა		ა.ჩხაიძე		IV სართულის გეგმა მ. 1:100		
კონსტრუქტორი						

ბლოკი „B„

V სართულის გეგმა
ნიშნულზე 15,20

მ. 1:100

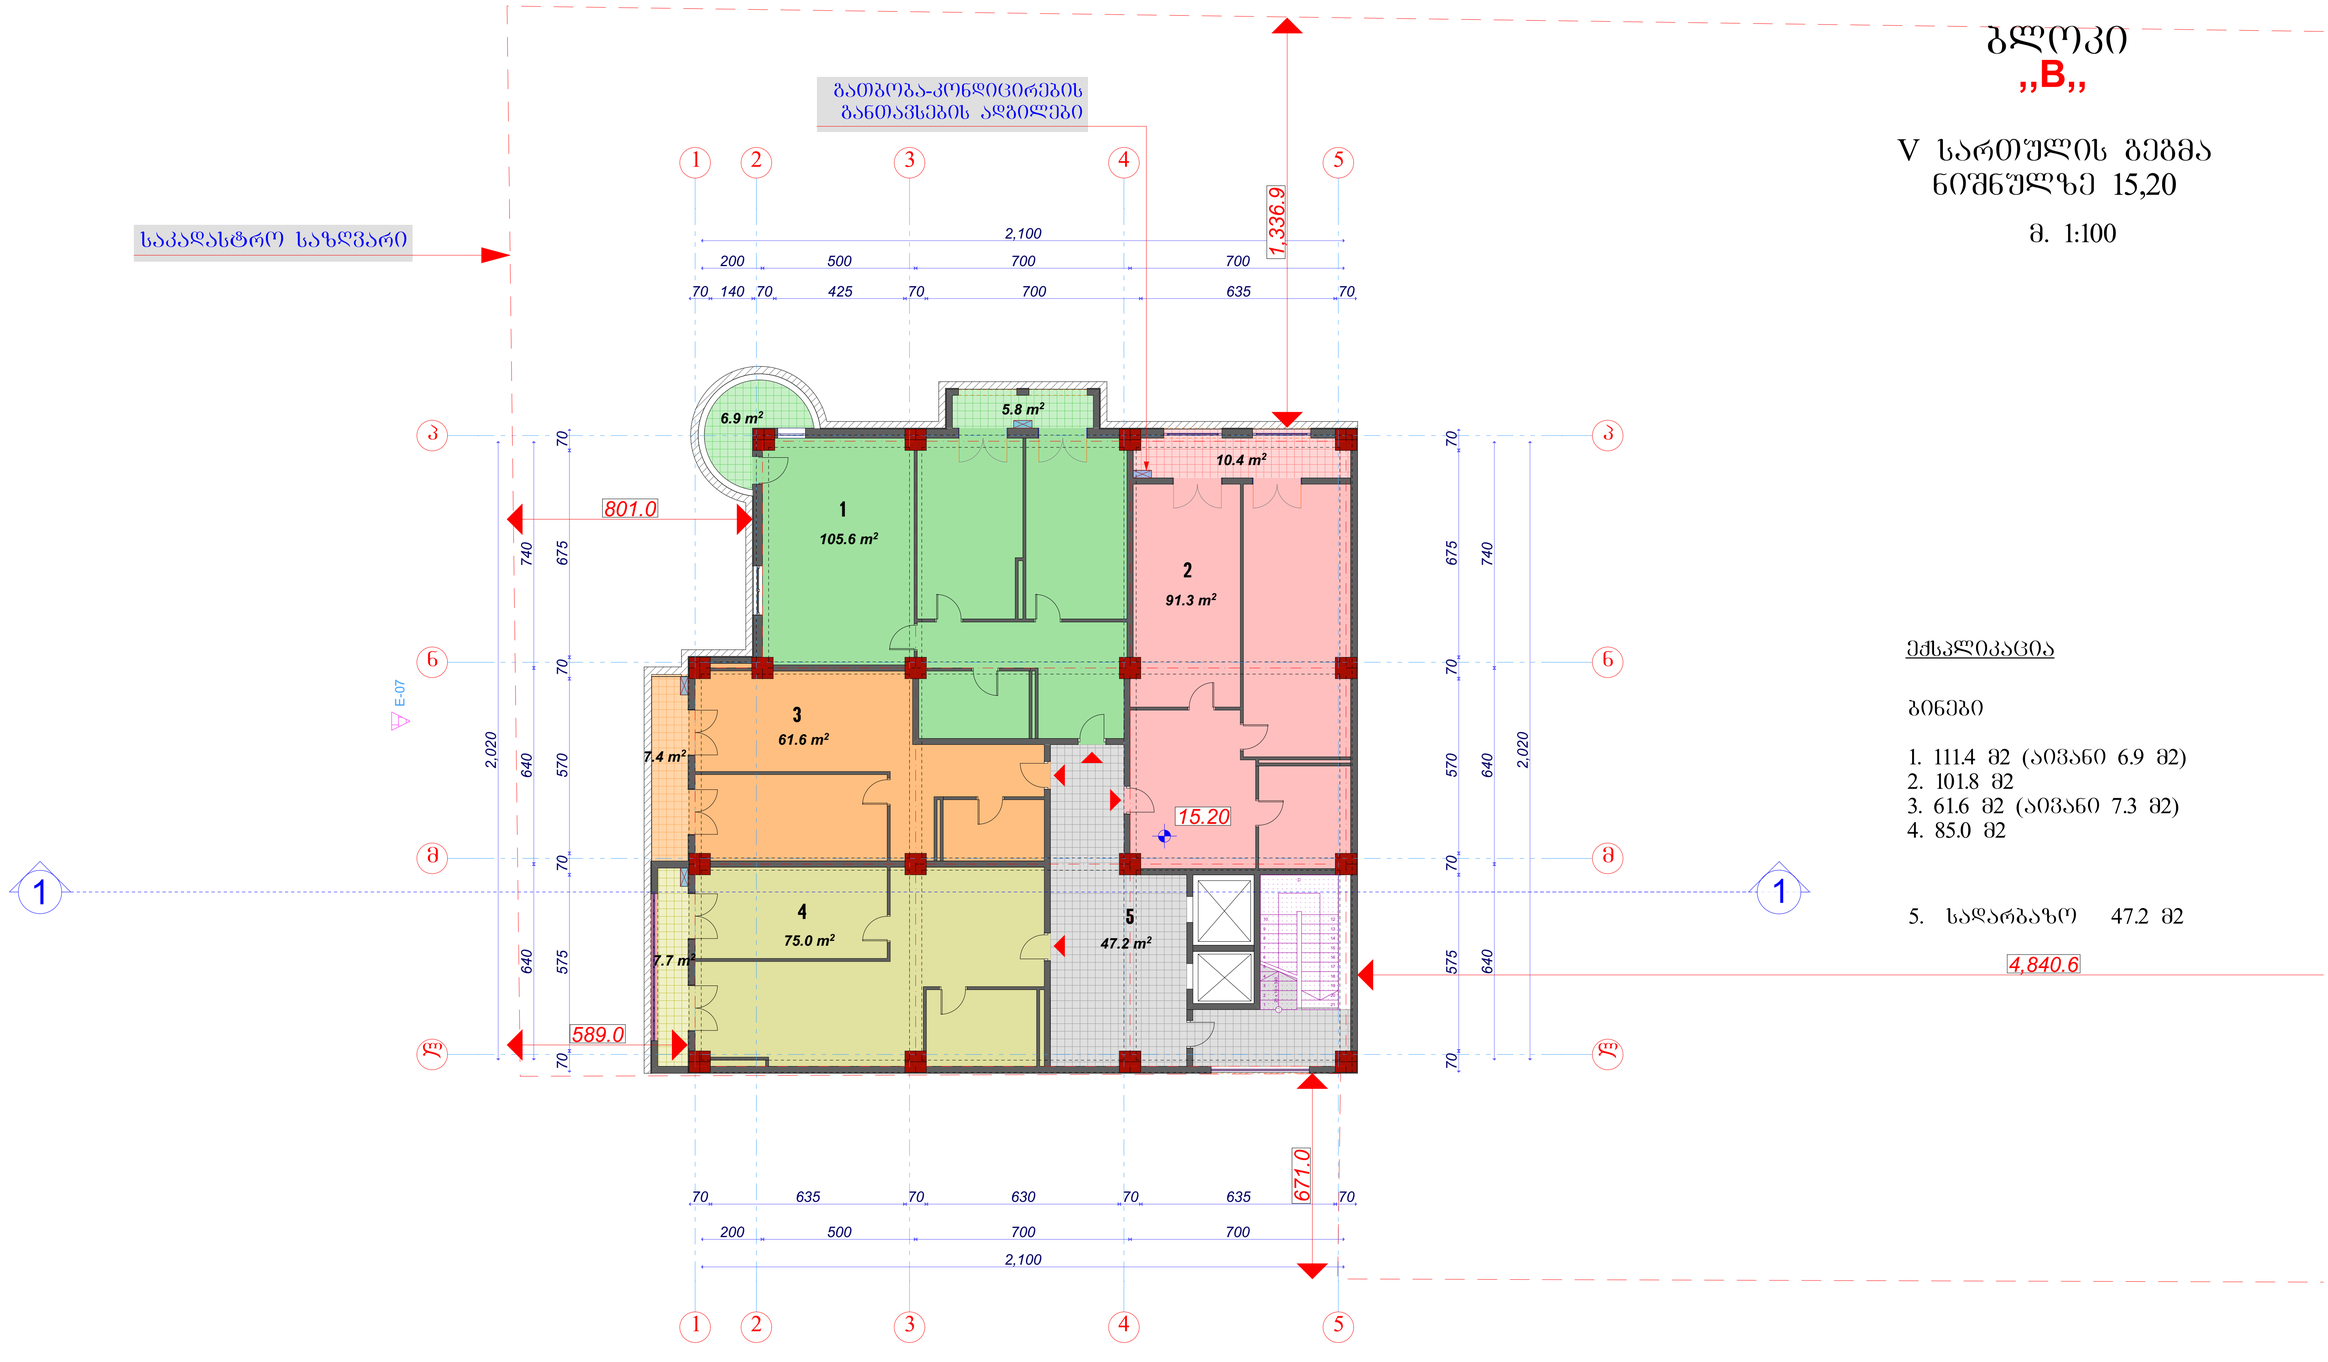

ექსპლიკაცია


ბინები

1. 111.4 მ2 (აივანი 6.9 მ2)
2. 101.8 მ2
3. 61.6 მ2 (აივანი 7.3 მ2)
4. 85.0 მ2

5. სადარბაზო 47.2 მ2

სპარ.დირექტორი		ა.არახმაძე	შ.პ.ს. „ესკიზი-XXI„	სტადია	ფურცელი	სულ
პრ. მთ. არქ		მ.ჩხაიძე		პრ.		
პრ. ავტორი		მ.ჩხაიძე	ქ.თბილისში,გურამიშვილის გამზ.№78-ში მრავალბინიანი საცხოვრებელი კომპლექსის პროექტი			
შესრულა		ა.ჩხაიძე		V სართულის გეგმა მ. 1:100		
კონსტრუქტორი						

ბლოკი
„B„
VI სართულის გეგმა
ნიშნულზე 18,60
მ. 1:100

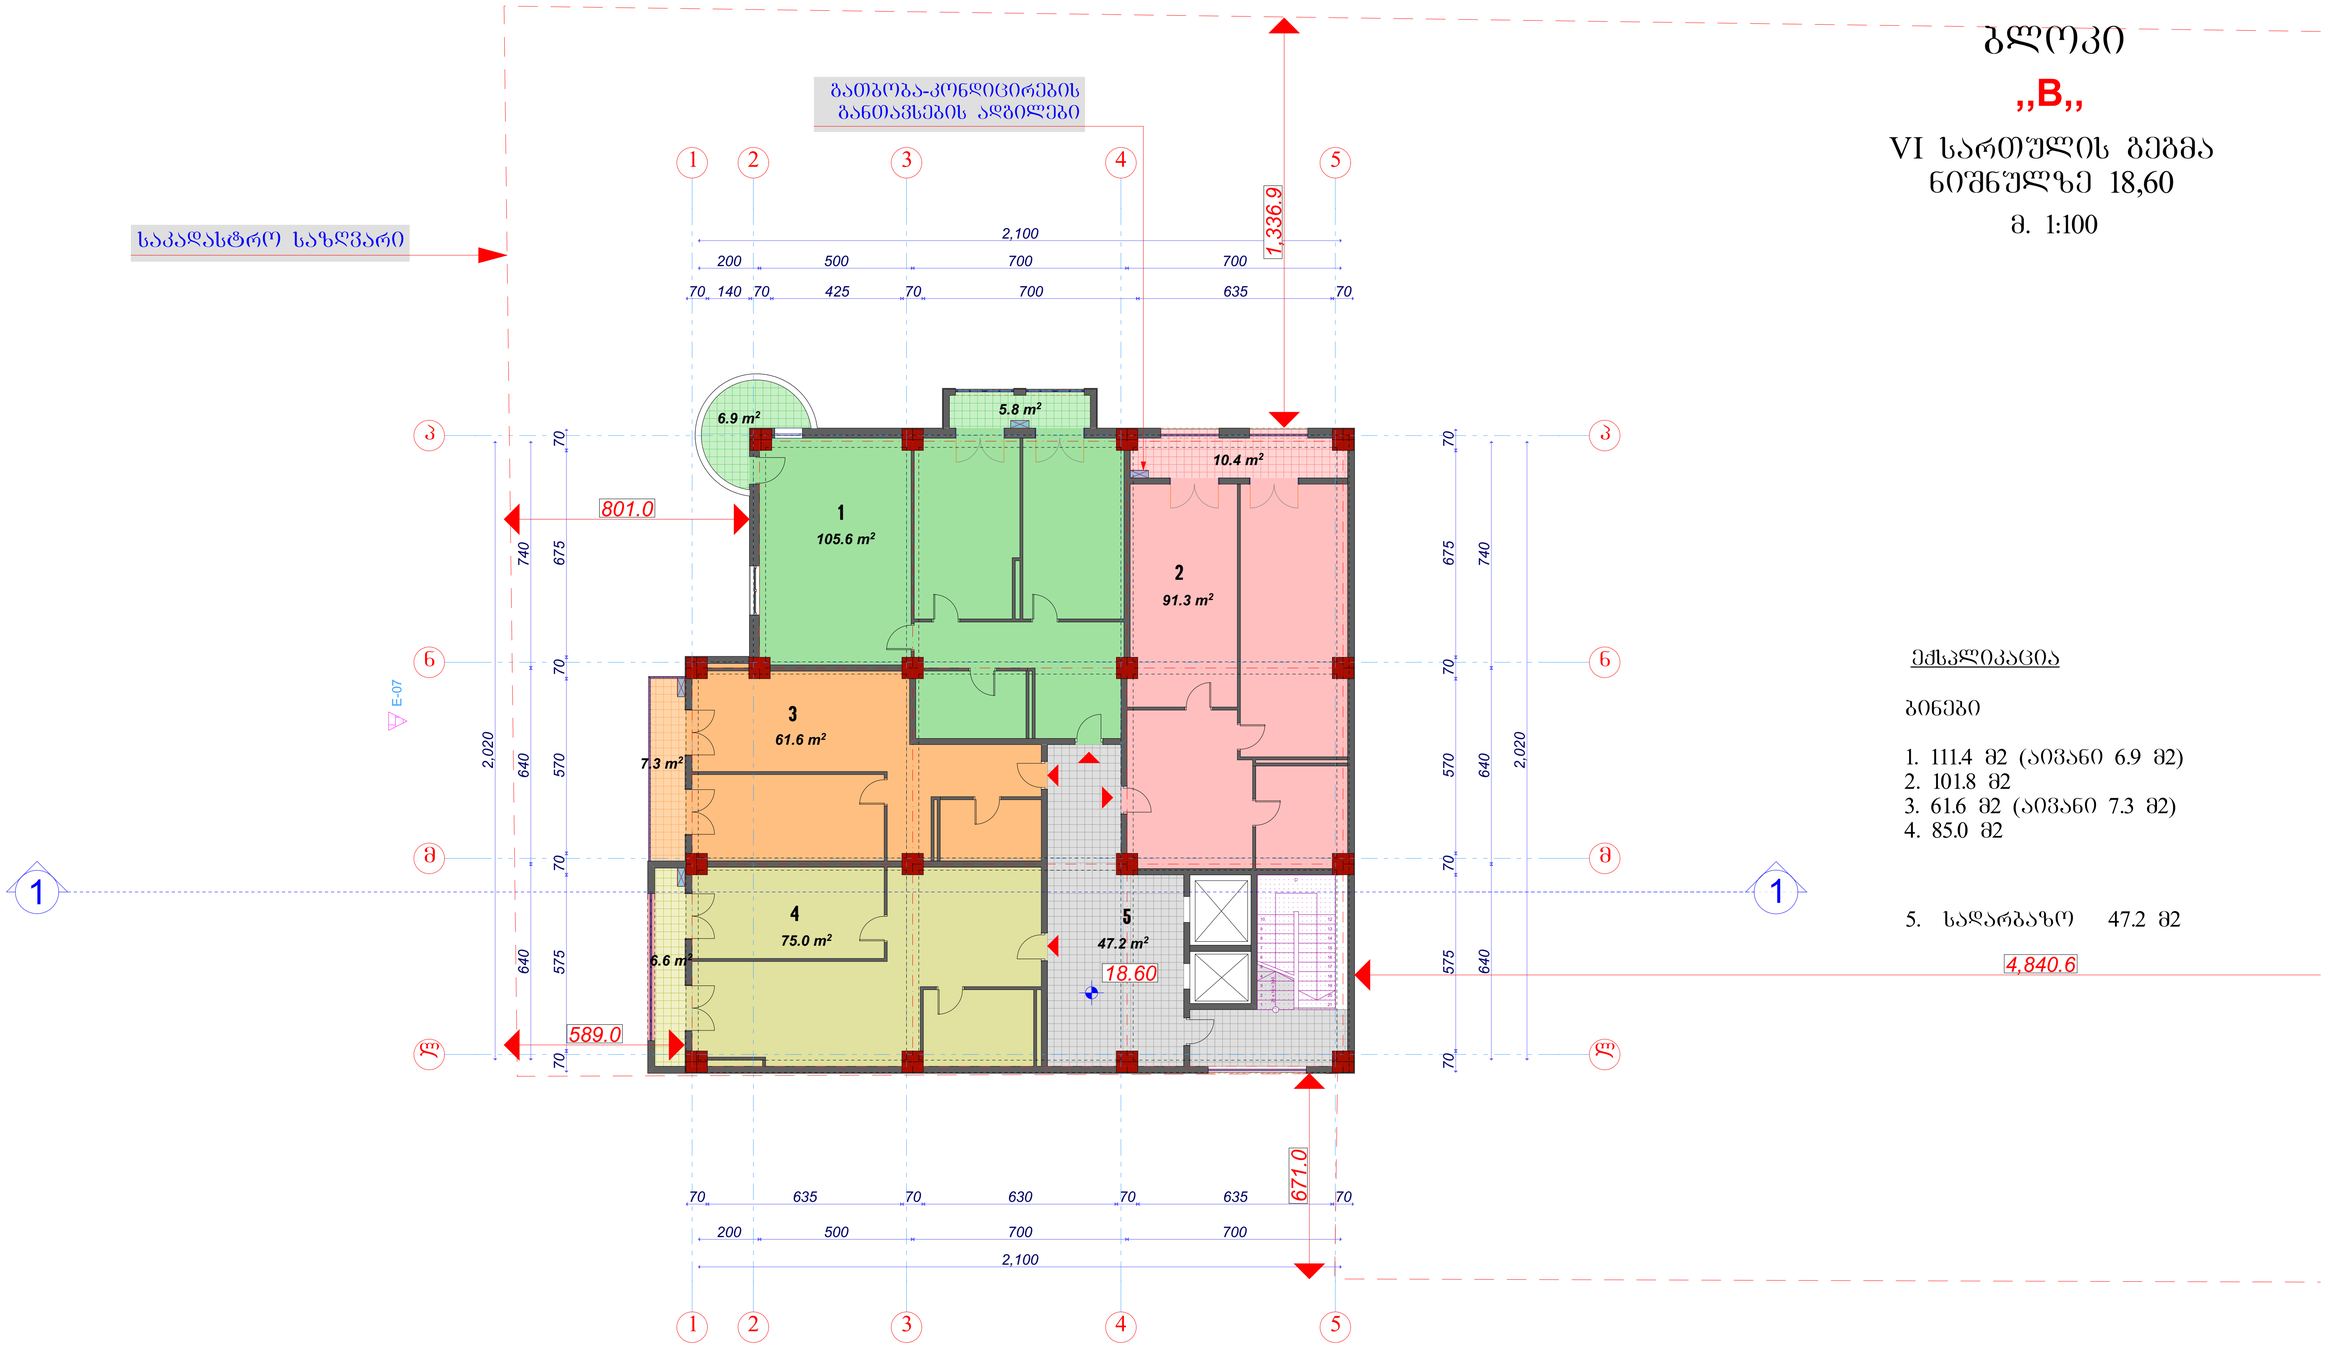

<u>ექსპლიკაცია</u>

ბინები

1. 111.4 მ2 (აივანი 6.9 მ2)
2. 101.8 მ2
3. 61.6 მ2 (აივანი 7.3 მ2)
4. 85.0 მ2

5. სადარბაზო 47.2 მ2


4,840.6

საპრ.დირექტორი		ა.არახმაძე	შ.პ.ს. „ესკიზი-XXI„	სტადია	ფურცელი	სულ
პრ. მთ. არქ		მ.ჩხაიძე		პრ.		
პრ. ავტორი		მ.ჩხაიძე	ქ.თბილისში,გურამიშვილის გამზ.№78-ში მრავალბინიანი საცხოვრებელი კომპლექსის პროექტი			
შესრულა		ა.ჩხაიძე		VI სართულის გეგმა მ. 1:100		
კონსტრუქტორი						

ბლოკი „B„

VII სართულის გეგმა
ნიშნულზე 22,00

მ. 1:100

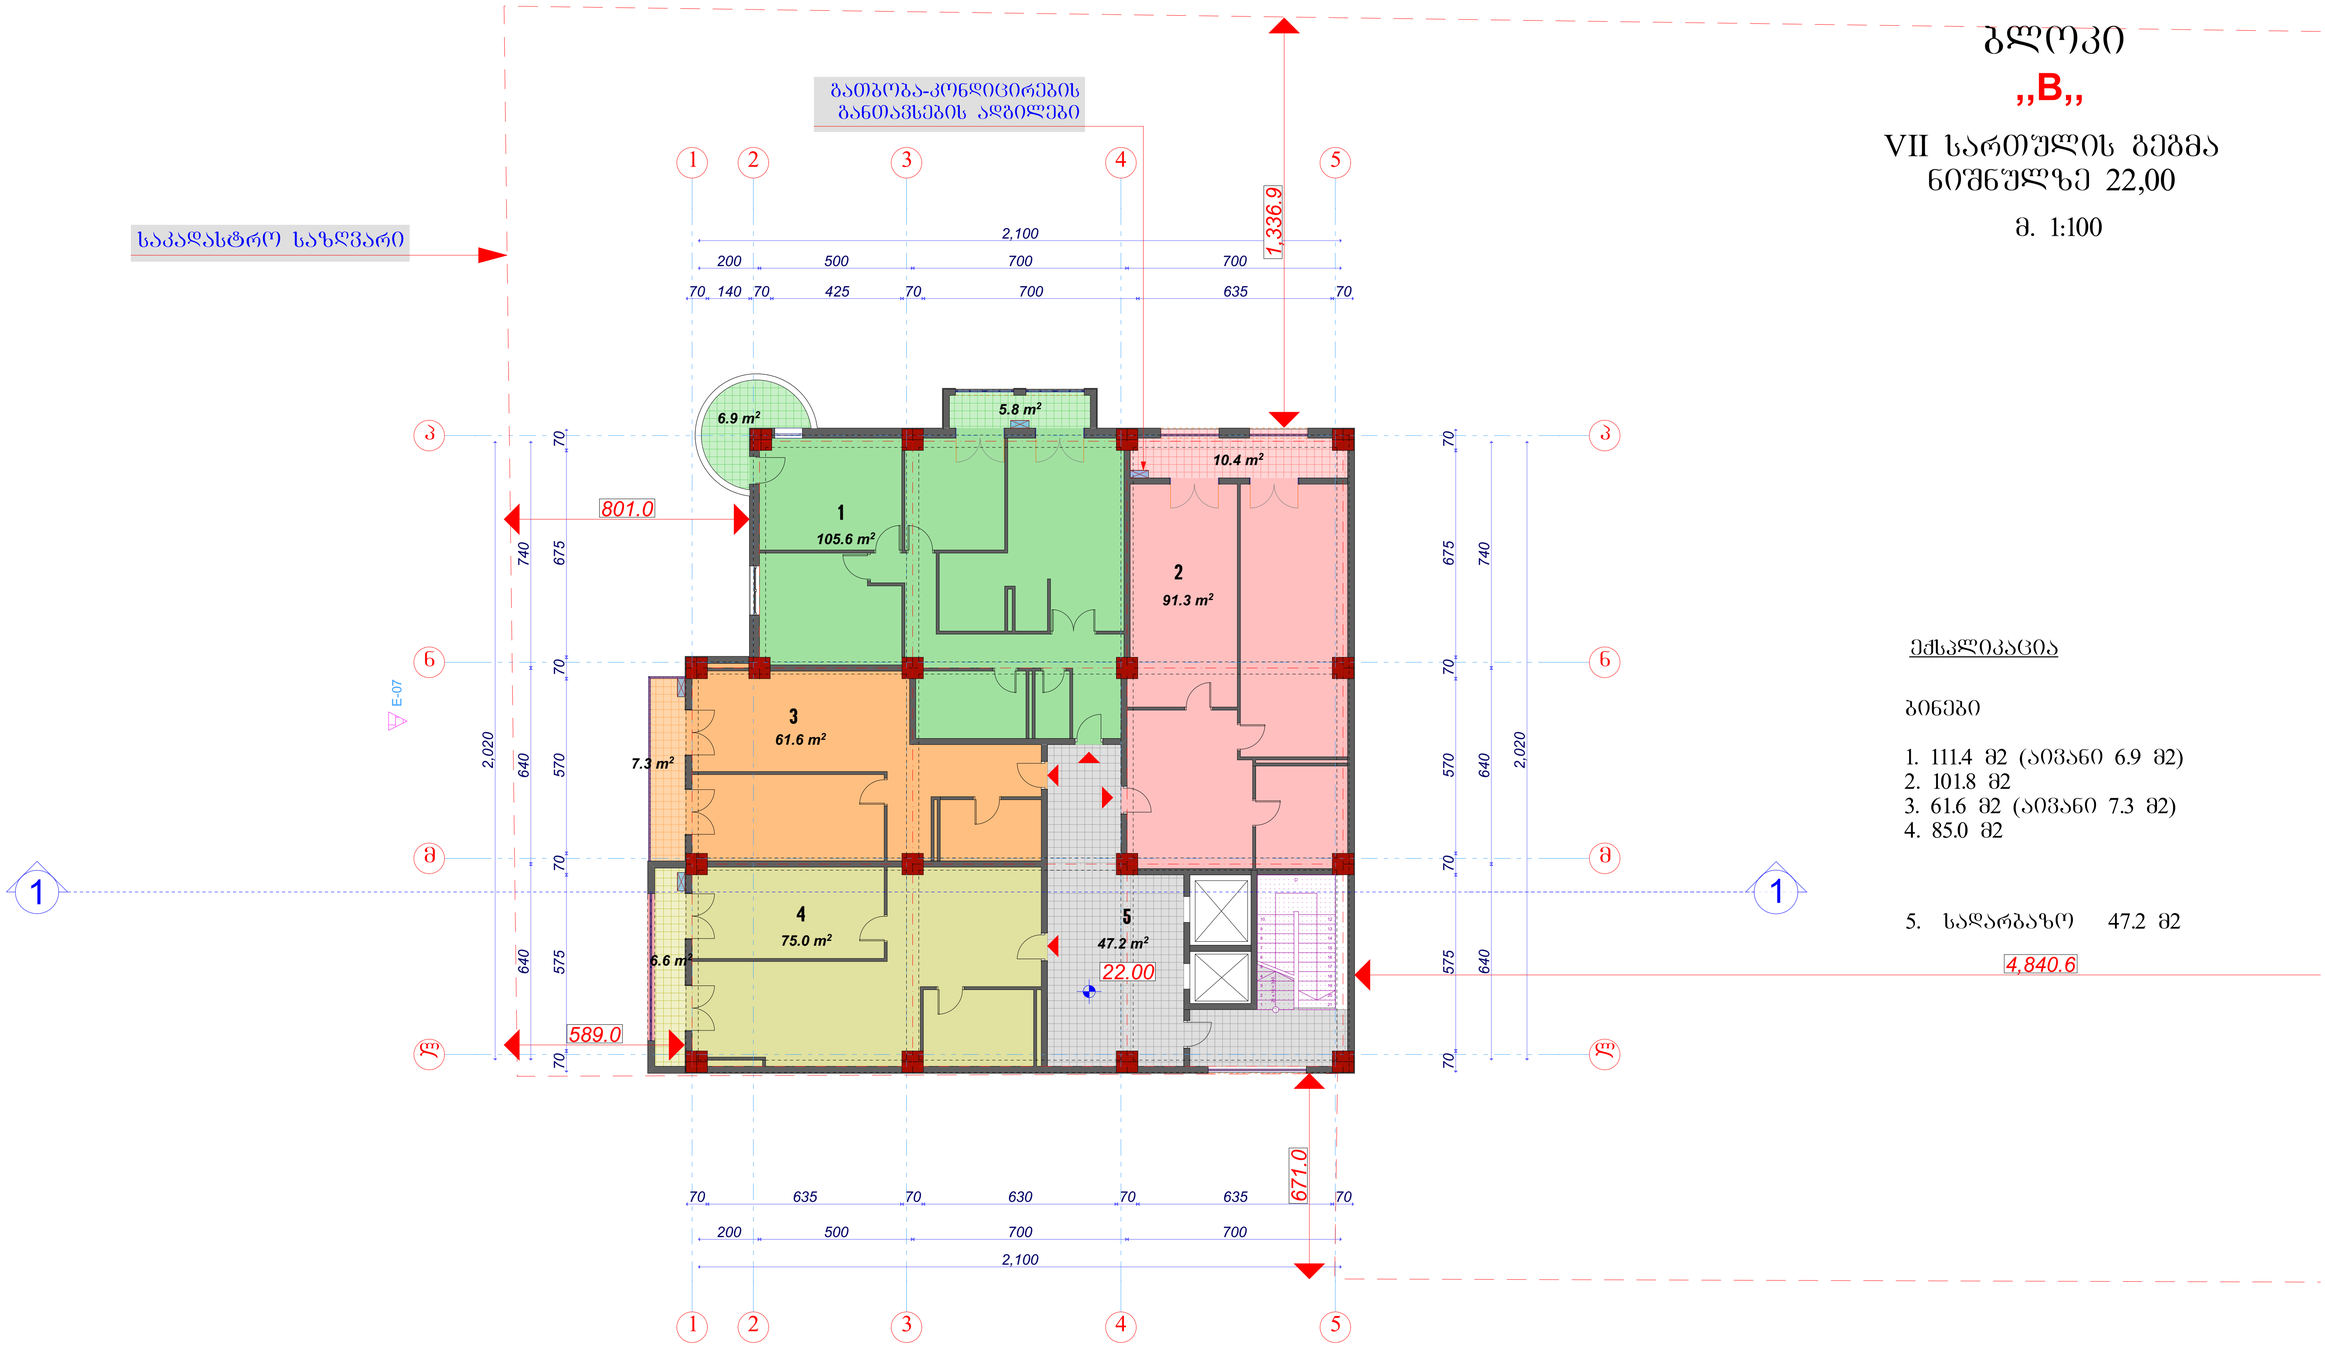

ექსპლიკაცია

ბინები

1. 111.4 მ2 (აივანი 6.9 მ2)
2. 101.8 მ2
3. 61.6 მ2 (აივანი 7.3 მ2)
4. 85.0 მ2

5. სადარბაზო 47.2 მ2


საპრ.დირექტორი		ა.არახმაძე	შ.პ.ს. „ესკიზი-XXI„	სტადია	ფურცელი	სულ
პრ. მთ. არქ		მ.ჩხაიძე		პრ.		
პრ. არქიტორი		მ.ჩხაიძე	ქ.თბილისში,გურამიშვილის გამზ.№78-ში მრავალბინიანი საცხოვრებელი კომპლექსის პროექტი			
შესასრულა		ა.ჩხაიძე		VII სართულის გეგმა მ. 1:100		
კონსტრუქტორი						

ბლოკი

„B„

VIII სართულის გეგმა
ნიშნულზე 25,40

მ. 1:100

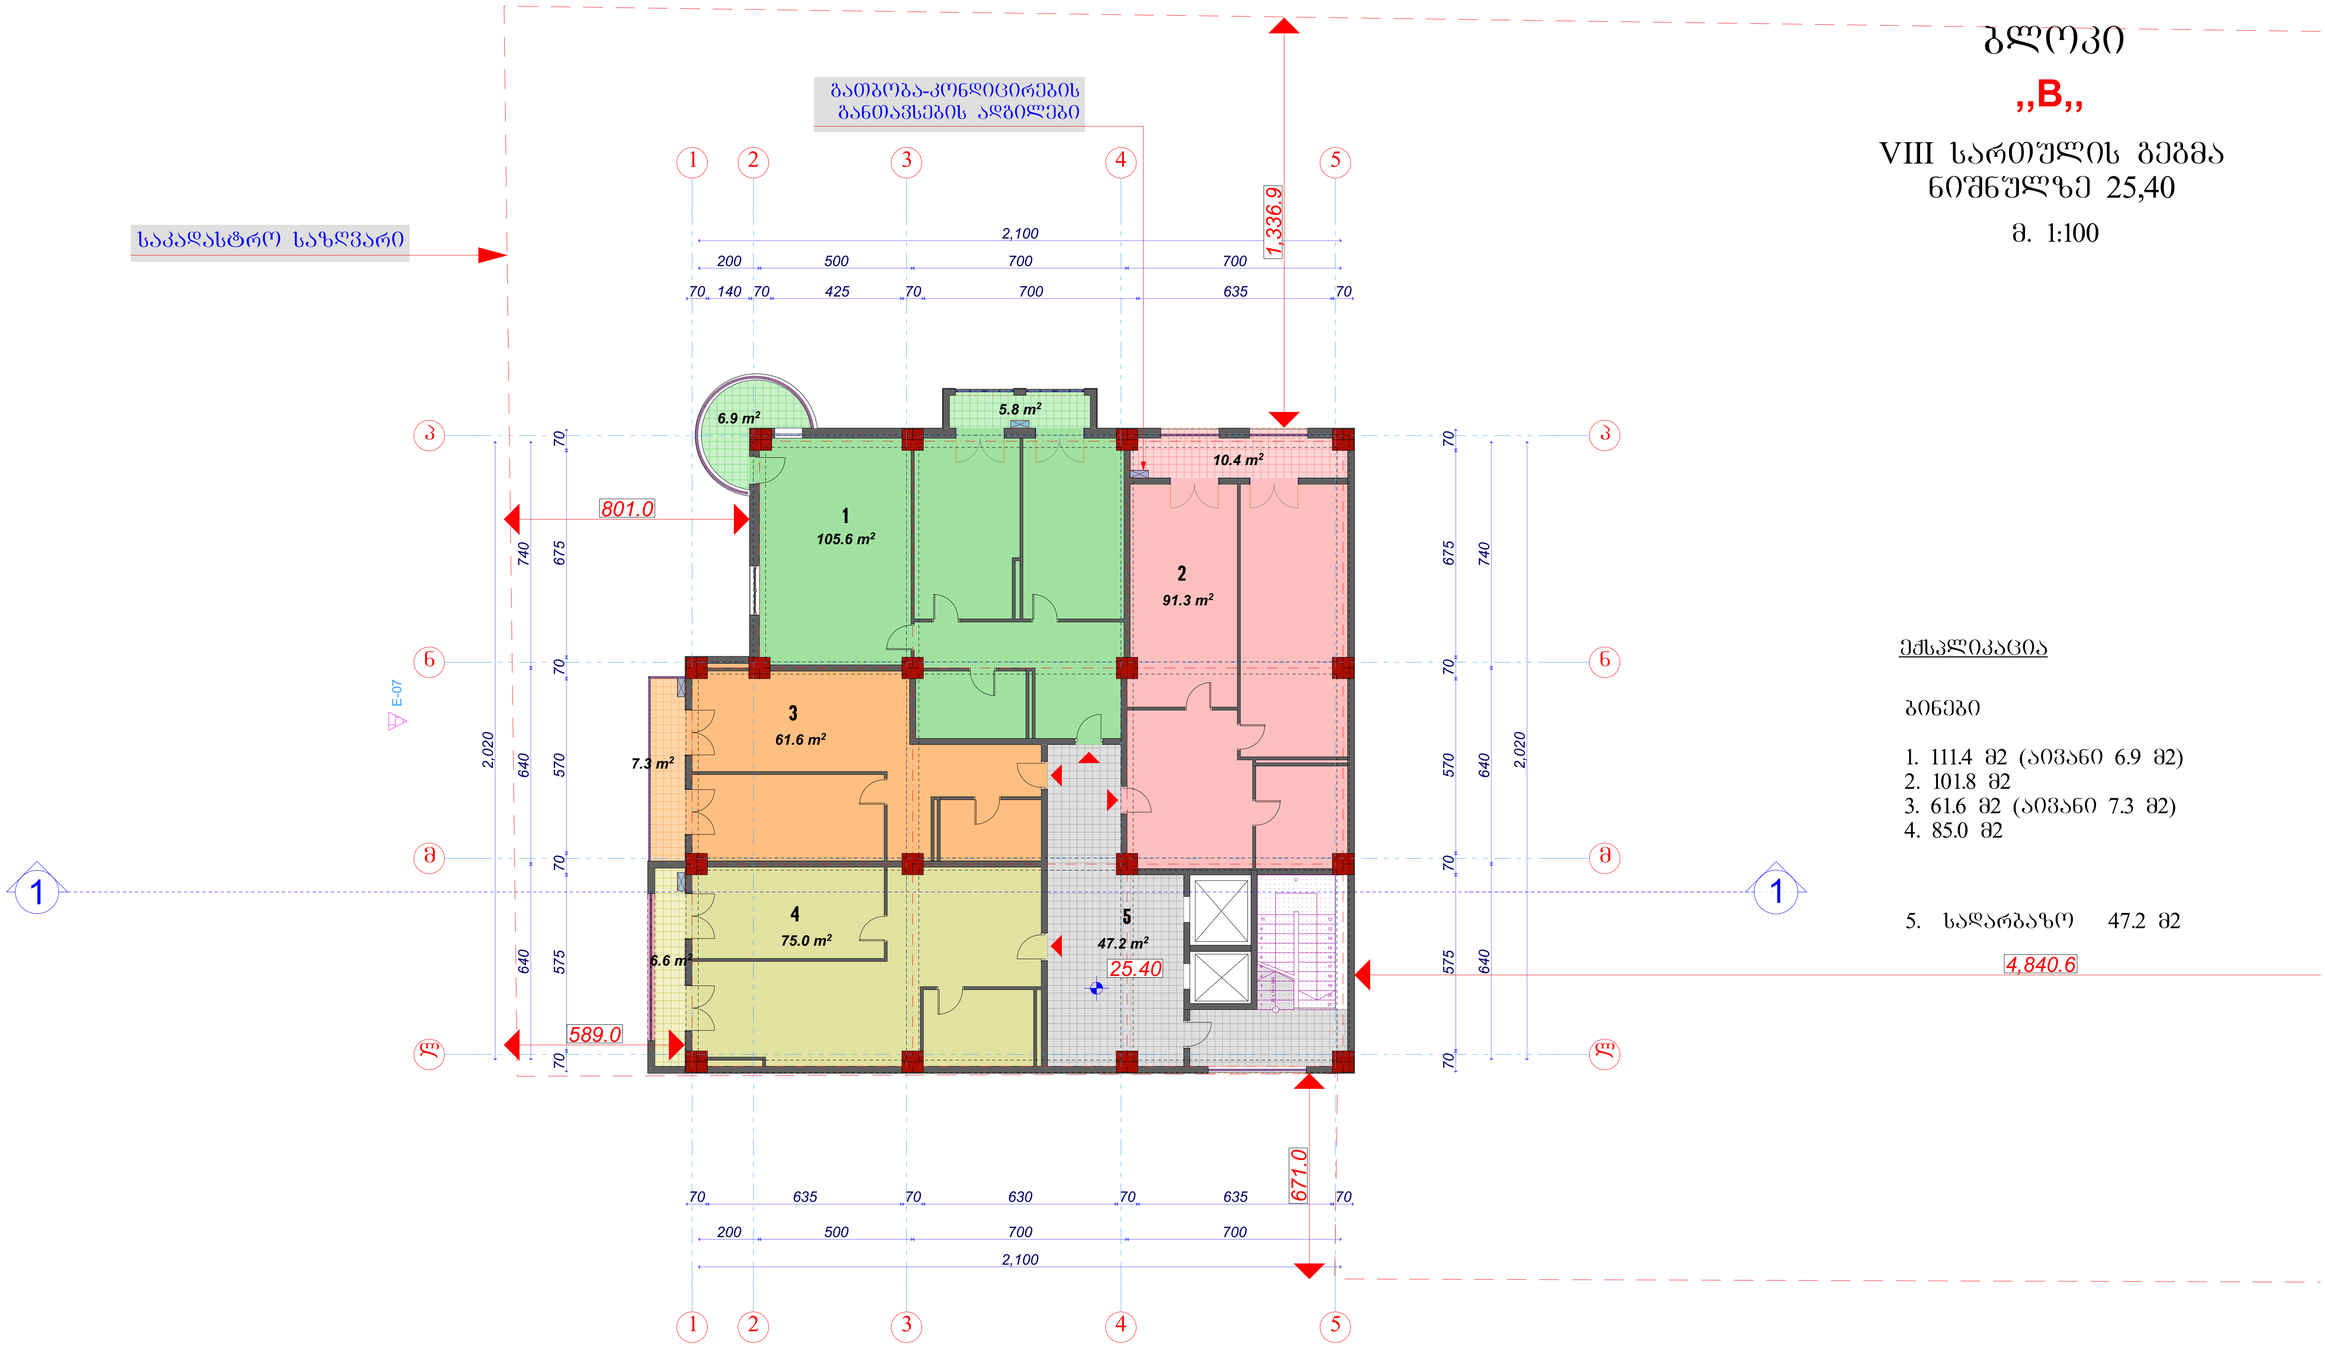

ექსპლიკაცია

ბინები

1. 111.4 მ2 (აივანი 6.9 მ2)
2. 101.8 მ2
3. 61.6 მ2 (აივანი 7.3 მ2)
4. 85.0 მ2


5. სადარბაზო 47.2 მ2

საპრ.დირექტორი		ა.არახმაძე	შ.პ.ს. „ესკიზი-XXI„	სტადია	ფურცელი	სულ
პრ. მთ. არქ		მ.ჩხაიძე		პრ.		
პრ. ავტორი		მ.ჩხაიძე	ქ.თბილისში,გურამიშვილის გამზ.№78-ში მრავალბინიანი საცხოვრებელი კომპლექსის პროექტი			
შესრულა		ა.ჩხაიძე		VIII სართულის გეგმა მ. 1:100		
კონსტრუქტორი						

ბლოკი
„B„

IX სართულის გეგმა
ნიშნულზე 28,80

მ. 1:100

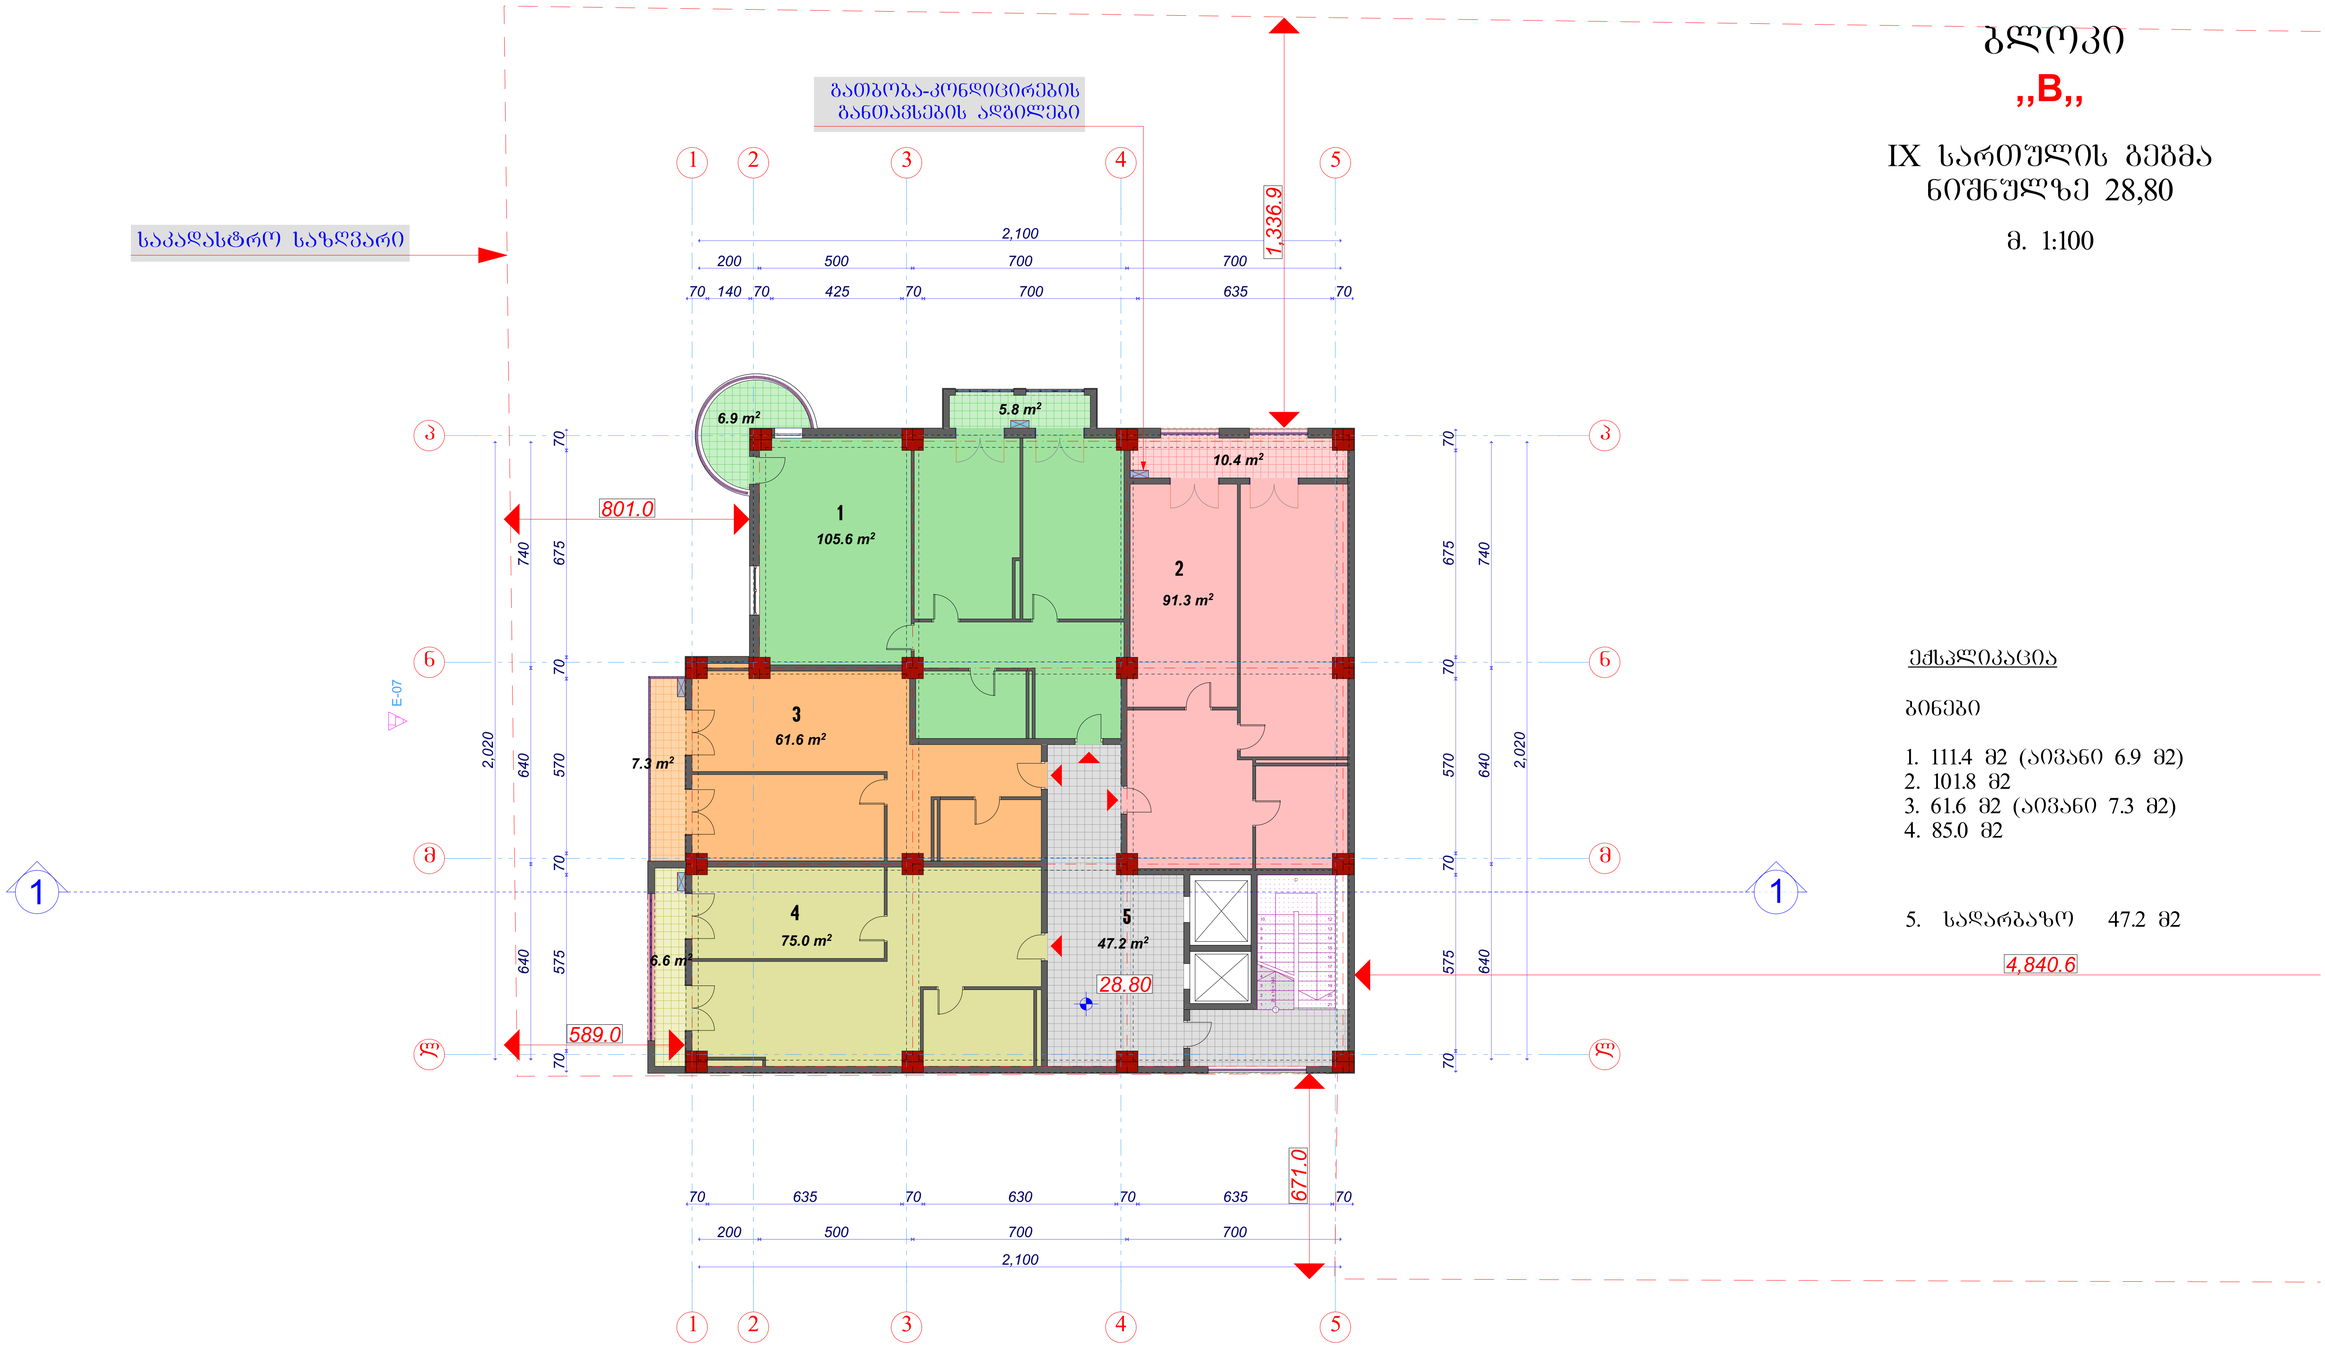

ექსპლიკაცია

ბინები

1. 111.4 მ2 (აივანი 6.9 მ2)
2. 101.8 მ2
3. 61.6 მ2 (აივანი 7.3 მ2)
4. 85.0 მ2


5. სადარბაზო 47.2 მ2

საპრ.დირექტორი		ა.არახმაძე	შ.პ.ს. „ესკიზი-XXI„	სტადია	ფურცელი	სულ
პრ. მთ. არქ		მ.ჩხაიძე		პრ.		
პრ. ავტორი		მ.ჩხაიძე	ქ.თბილისში,გურამიშვილის გამზ.№78-ში მრავალბინიანი საცხოვრებელი კომპლექსის პროექტი			
შესრულა		ა.ჩხაიძე		IX სართულის გეგმა მ. 1:100		
კონსტრუქტორი						

ბლოკი „B„

X სართულის გეგმა
ნიშნულზე 32,20

მ. 1:100

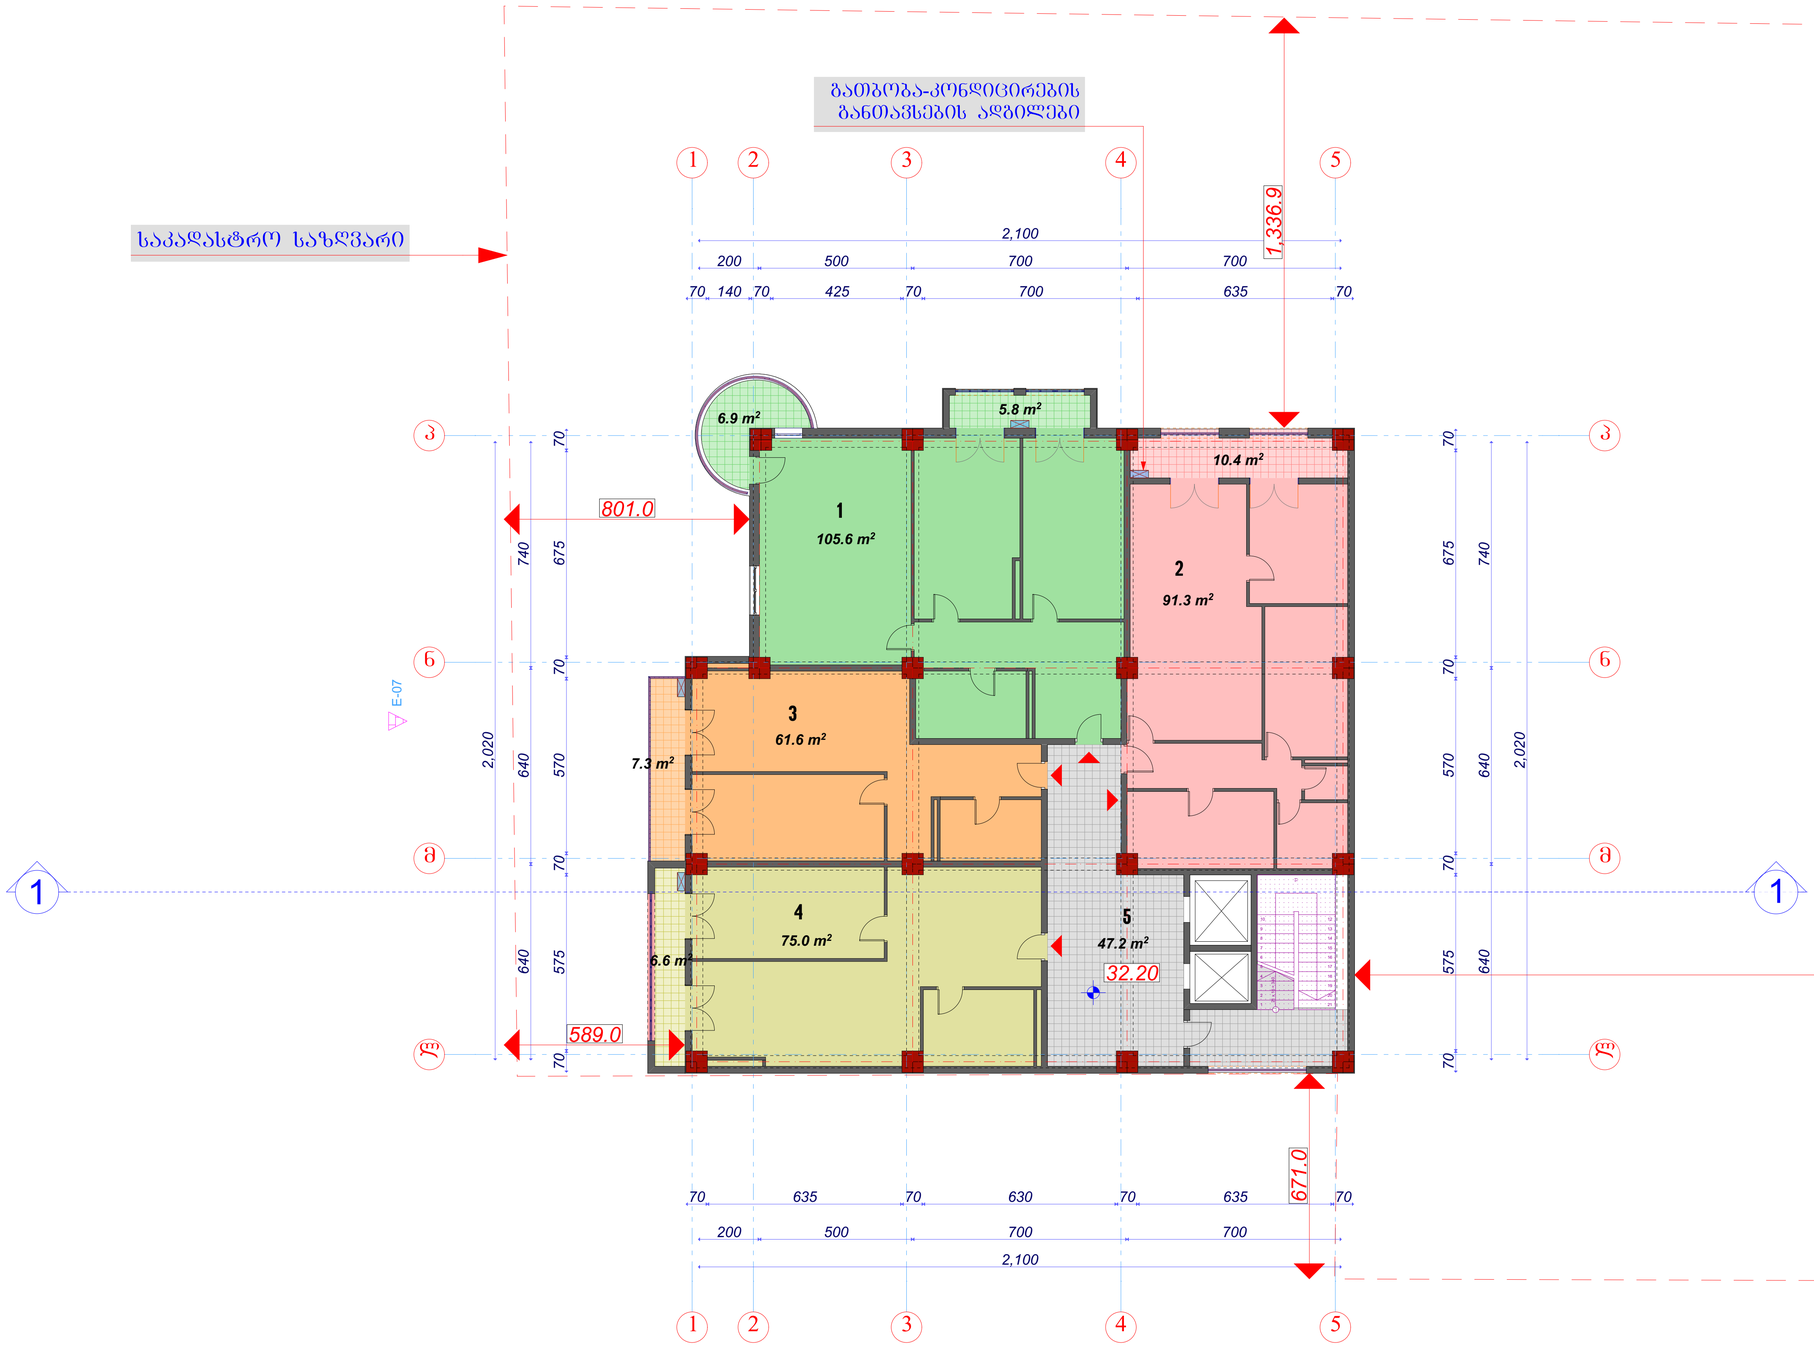

ექსპლიკაცია

ბინები

1. 111.4 მ2 (აივანი 6.9 მ2)
2. 101.8 მ2
3. 61.6 მ2 (აივანი 7.3 მ2)
4. 85.0 მ2


5. სადარბაზო 47.2 მ2

საპრ.დირექტორი		არაზმაძე	შ.პ.ს. „ესკიზი-XXI„	სტადია	ფურცელი	სულ
პრ. მთ. არქ		გ.ხაიძე		პრ.		
პრ. ავტორი		გ.ხაიძე	ქ.თბილისში,გურამიშვილის გამზ.№78-ში მრავალბინიანი საცხოვრებელი კომპლექსის პროექტი			
შესასრულა		ა.ხაიძე		X სართულის გეგმა მ. 1:100		
კონსტრუქტორი						

ბლოკი „B„

XI სართულის გეგმა
ნიშნულზე 35,60

მ. 1:100

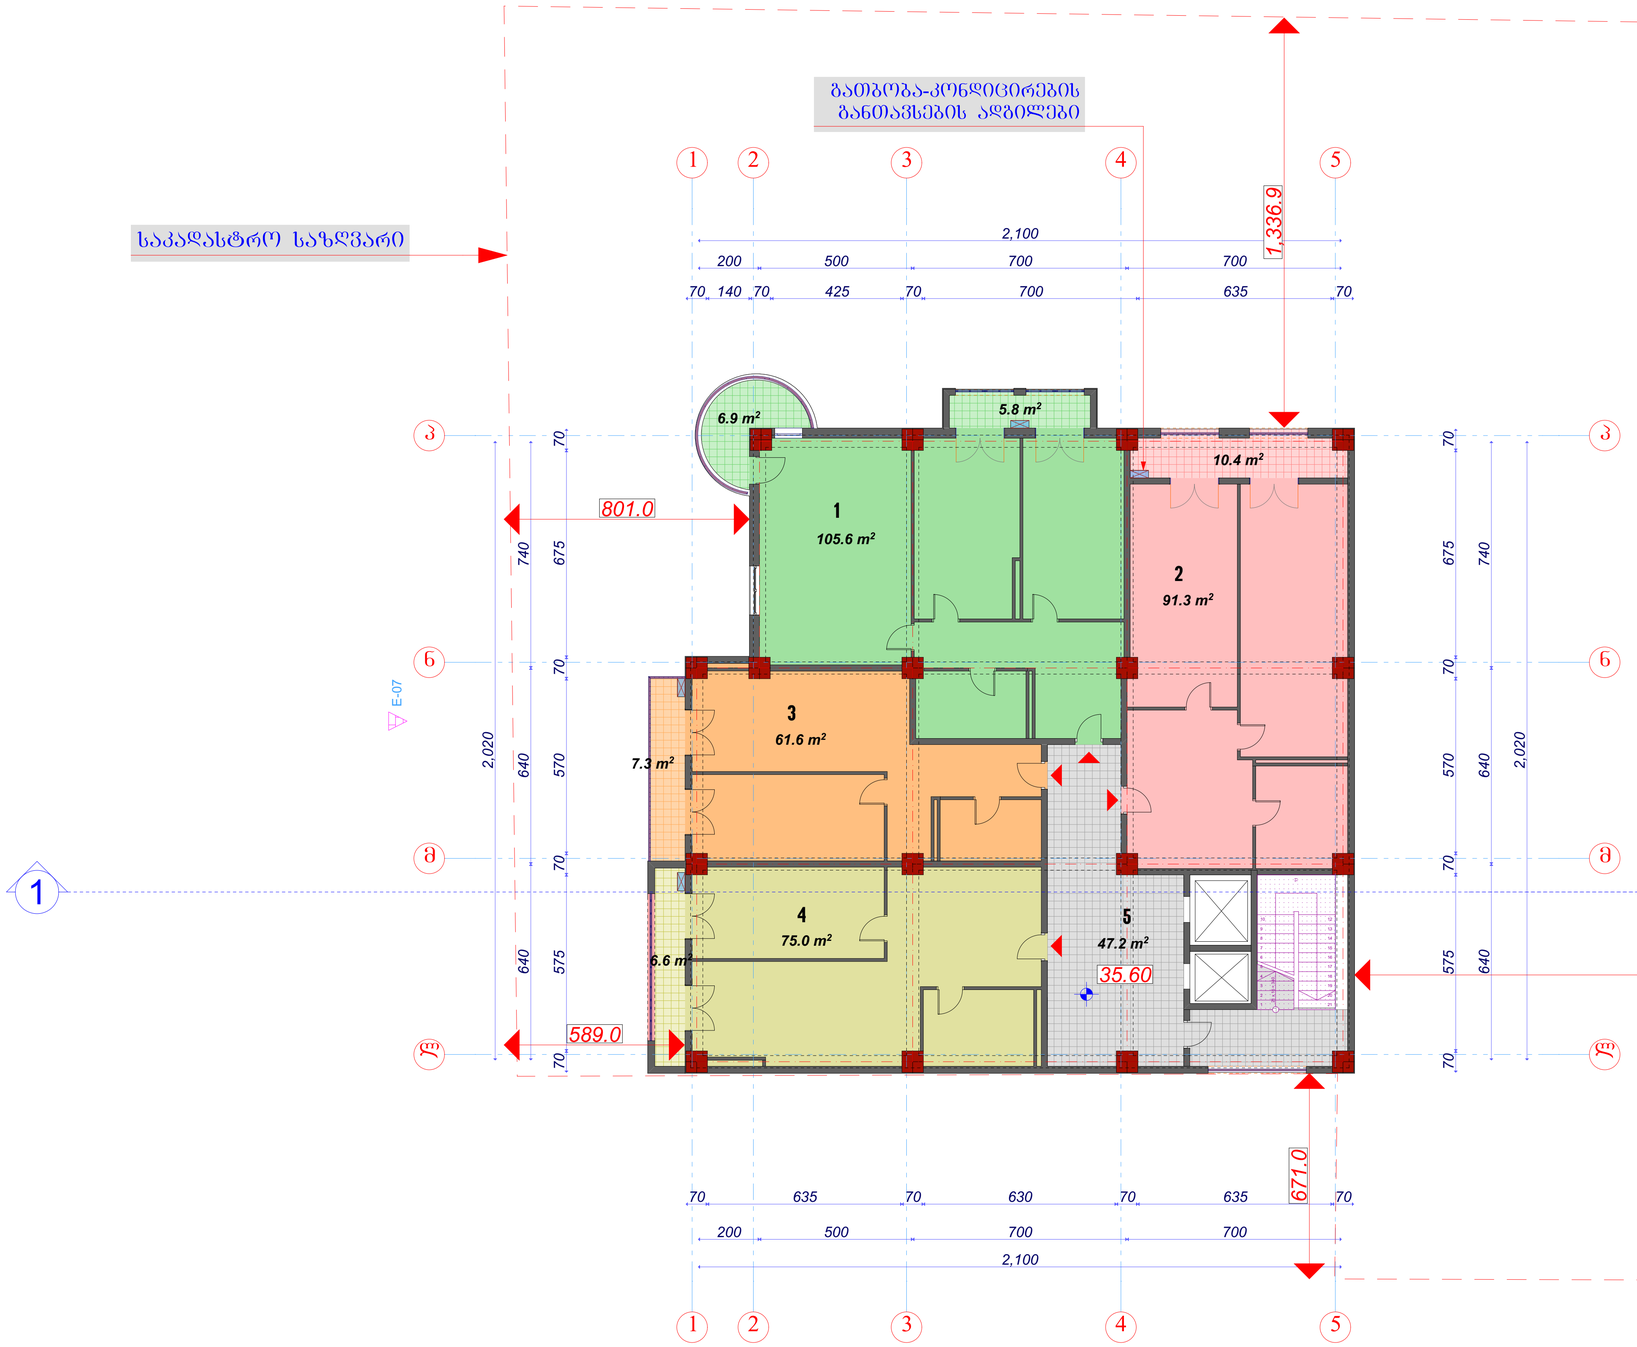

ექსპლიკაცია

ბინები

1. 111.4 მ2 (აივანი 6.9 მ2)
2. 101.8 მ2
3. 61.6 მ2 (აივანი 7.3 მ2)
4. 85.0 მ2


5. სადარბაზო 47.2 მ2

საპრ.დირექტორი		ა.არაზმაძე	შ.პ.ს. „ესკიზი-XXI„	სტადია	ფურცელი	სულ
პრ. მთ. არქ		მ.ხახიძე		პრ.		
პრ. ავტორი		მ.ხახიძე	ქ.თბილისში,გურამიშვილის გამზ.№78-ში მრავალბინიანი საცხოვრებელი კომპლექსის პროექტი			
შესასრულა		ა.ხახიძე		XI სართულის გეგმა მ. 1:100		
კონსტრუქტორი						

ბლოკი
„B„

XII სართულის გეგმა
ნიშნულზე 39,00

მ. 1:100

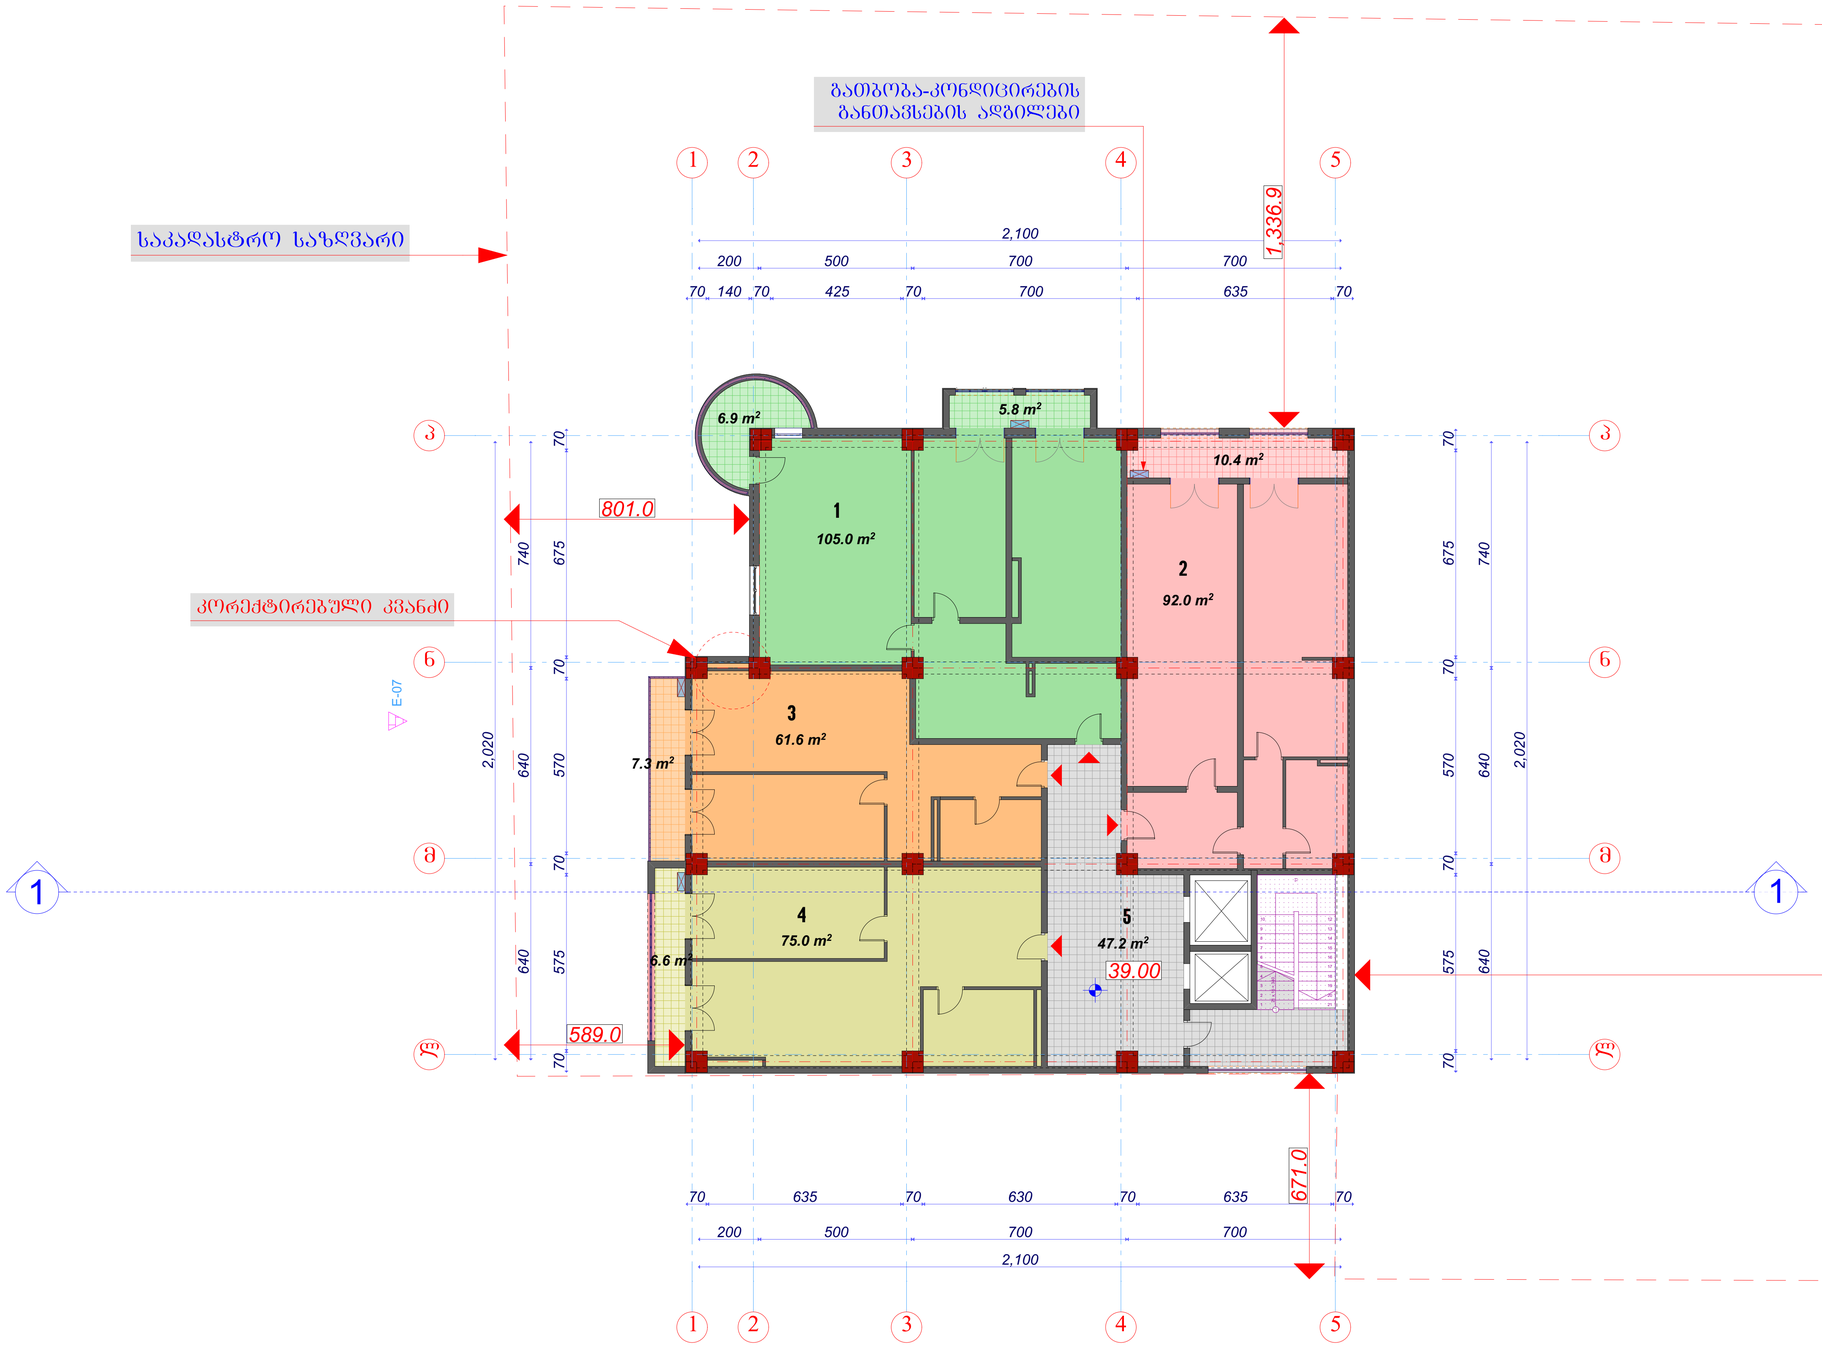


ექსპლიკაცია

ბინები

1. 110.8 მ2 (აივანი 6.9 მ2)
2. 102.5 მ2
3. 61.6 მ2 (აივანი 7.3 მ2)
4. 85.0 მ2

5. სადარბაზო 47.2 მ2

საპრ.დირექტორი		ა.არაზმაძე	შ.პ.ს. „ესკიზი-XXI„	სტადია	ფურცელი	სულ
პრ. მთ. არქ		მ.ხახაიძე		პრ.		
არ. ავტორი		მ.ხახაიძე	ქ.თბილისში,გურამიშვილის გამზ.№78-ში მრავალბინიანი საცხოვრებელი კომპლექსის პროექტი			
შესასრულა		ა.ხახაიძე		XII სართულის გეგმა მ. 1:100		
კონსტრუქტორი						

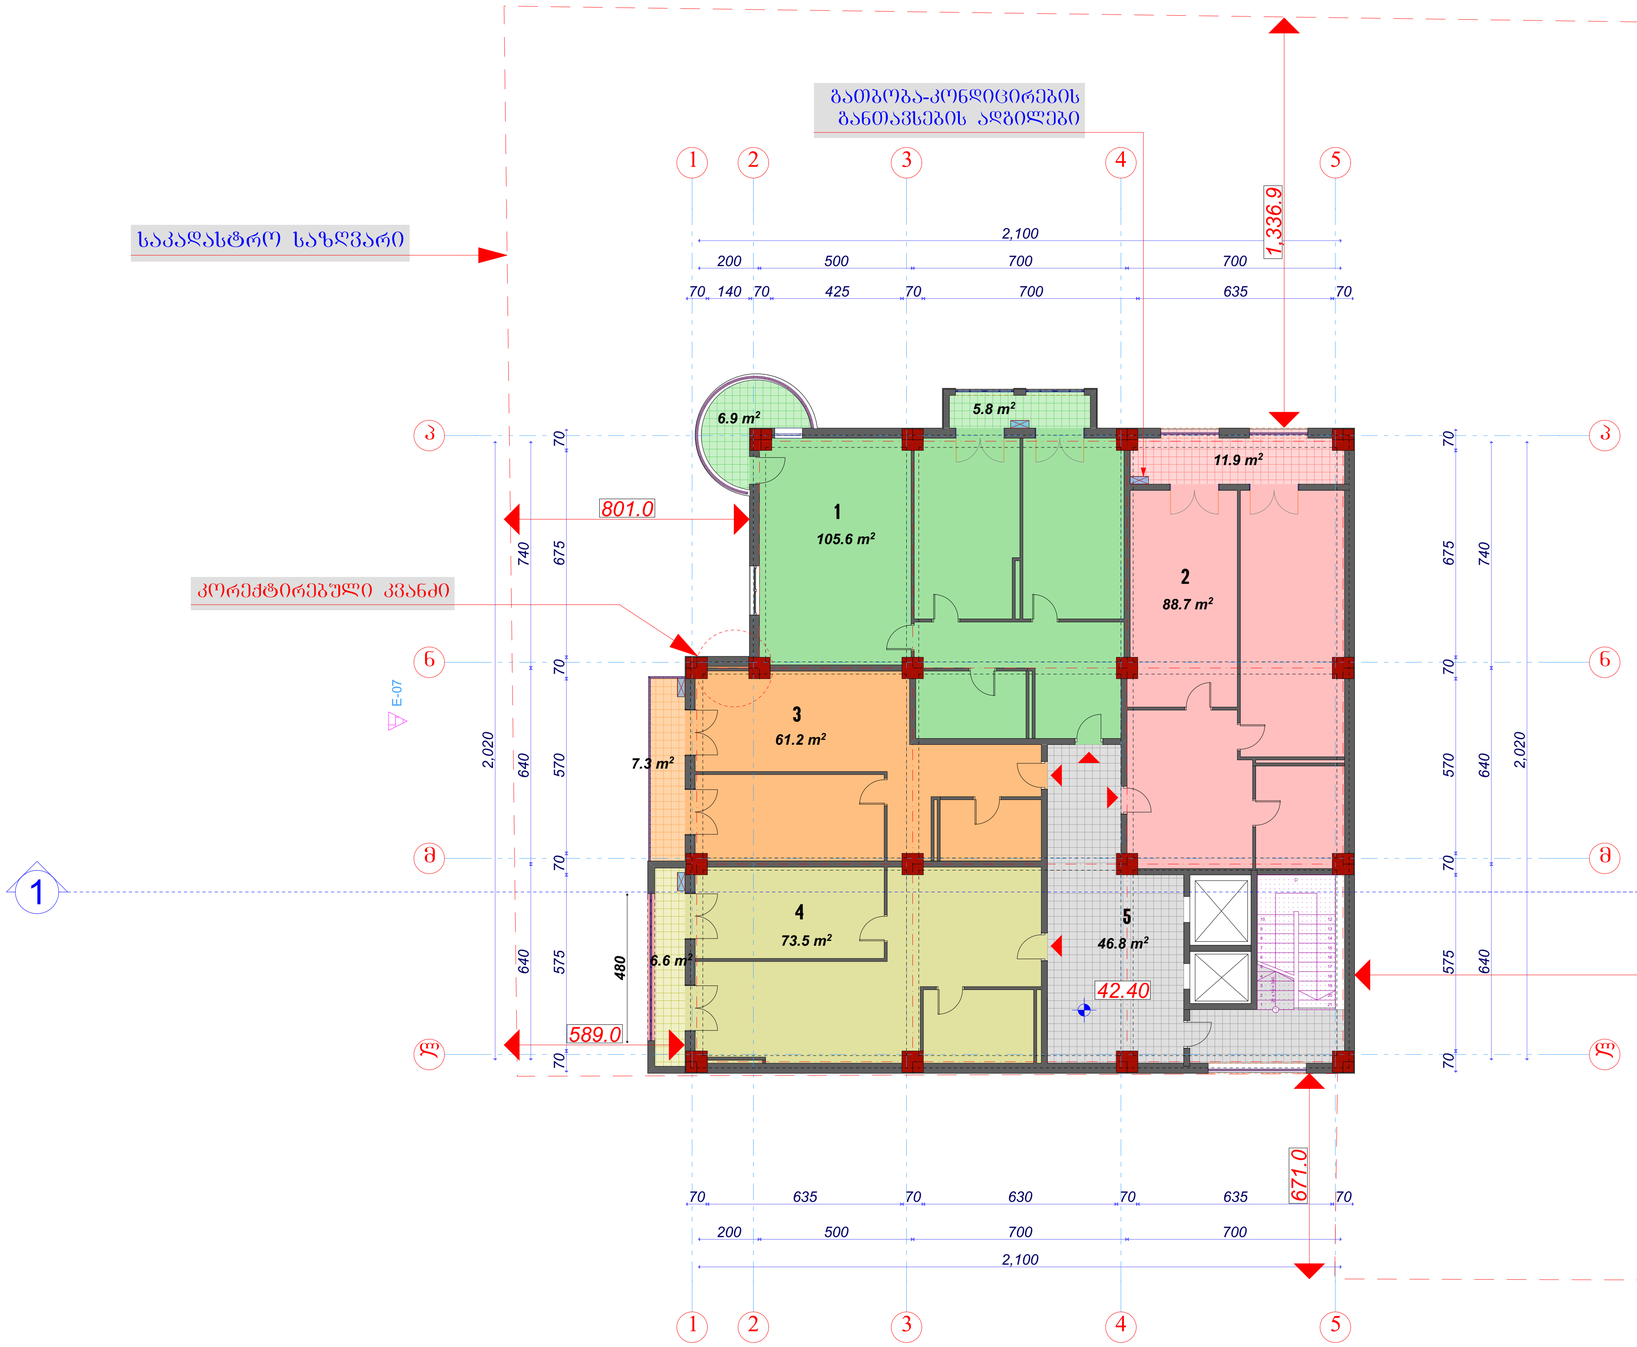

ბლოკი „B„

XIII სართულის გეგმა
ნიშნულზე 42,40

მ. 1:100


ექსპლიკაცია

ბინები

1. 111.4 მ2 (აივანი 6.9 მ2)
2. 100,6 მ2
3. 61.2 მ2 (აივანი 7.3 მ2)
4. 80.1 მ2

5. სადარბაზო 46.8 მ2

საპრ.დირექტორი		ა.არაზმაძე	შ.პ.ს. „ესკიზი-XXI„		სტადია	ფურცელი	სულ
პრ. მთ. არქ		მ.ჩხაიძე			პრ.		
არ. ავტორი		მ.ჩხაიძე	ქ.თბილისში,გურამიშვილის გამზ.№78-ში მრავალბინიანი საცხოვრებელი კომპლექსის პროექტი				
შესასრულა		ა.ჩხაიძე			XIII სართულის გეგმა ნიშნულზე 42,40 მ. 1:100		
კონსტრუქტორი							

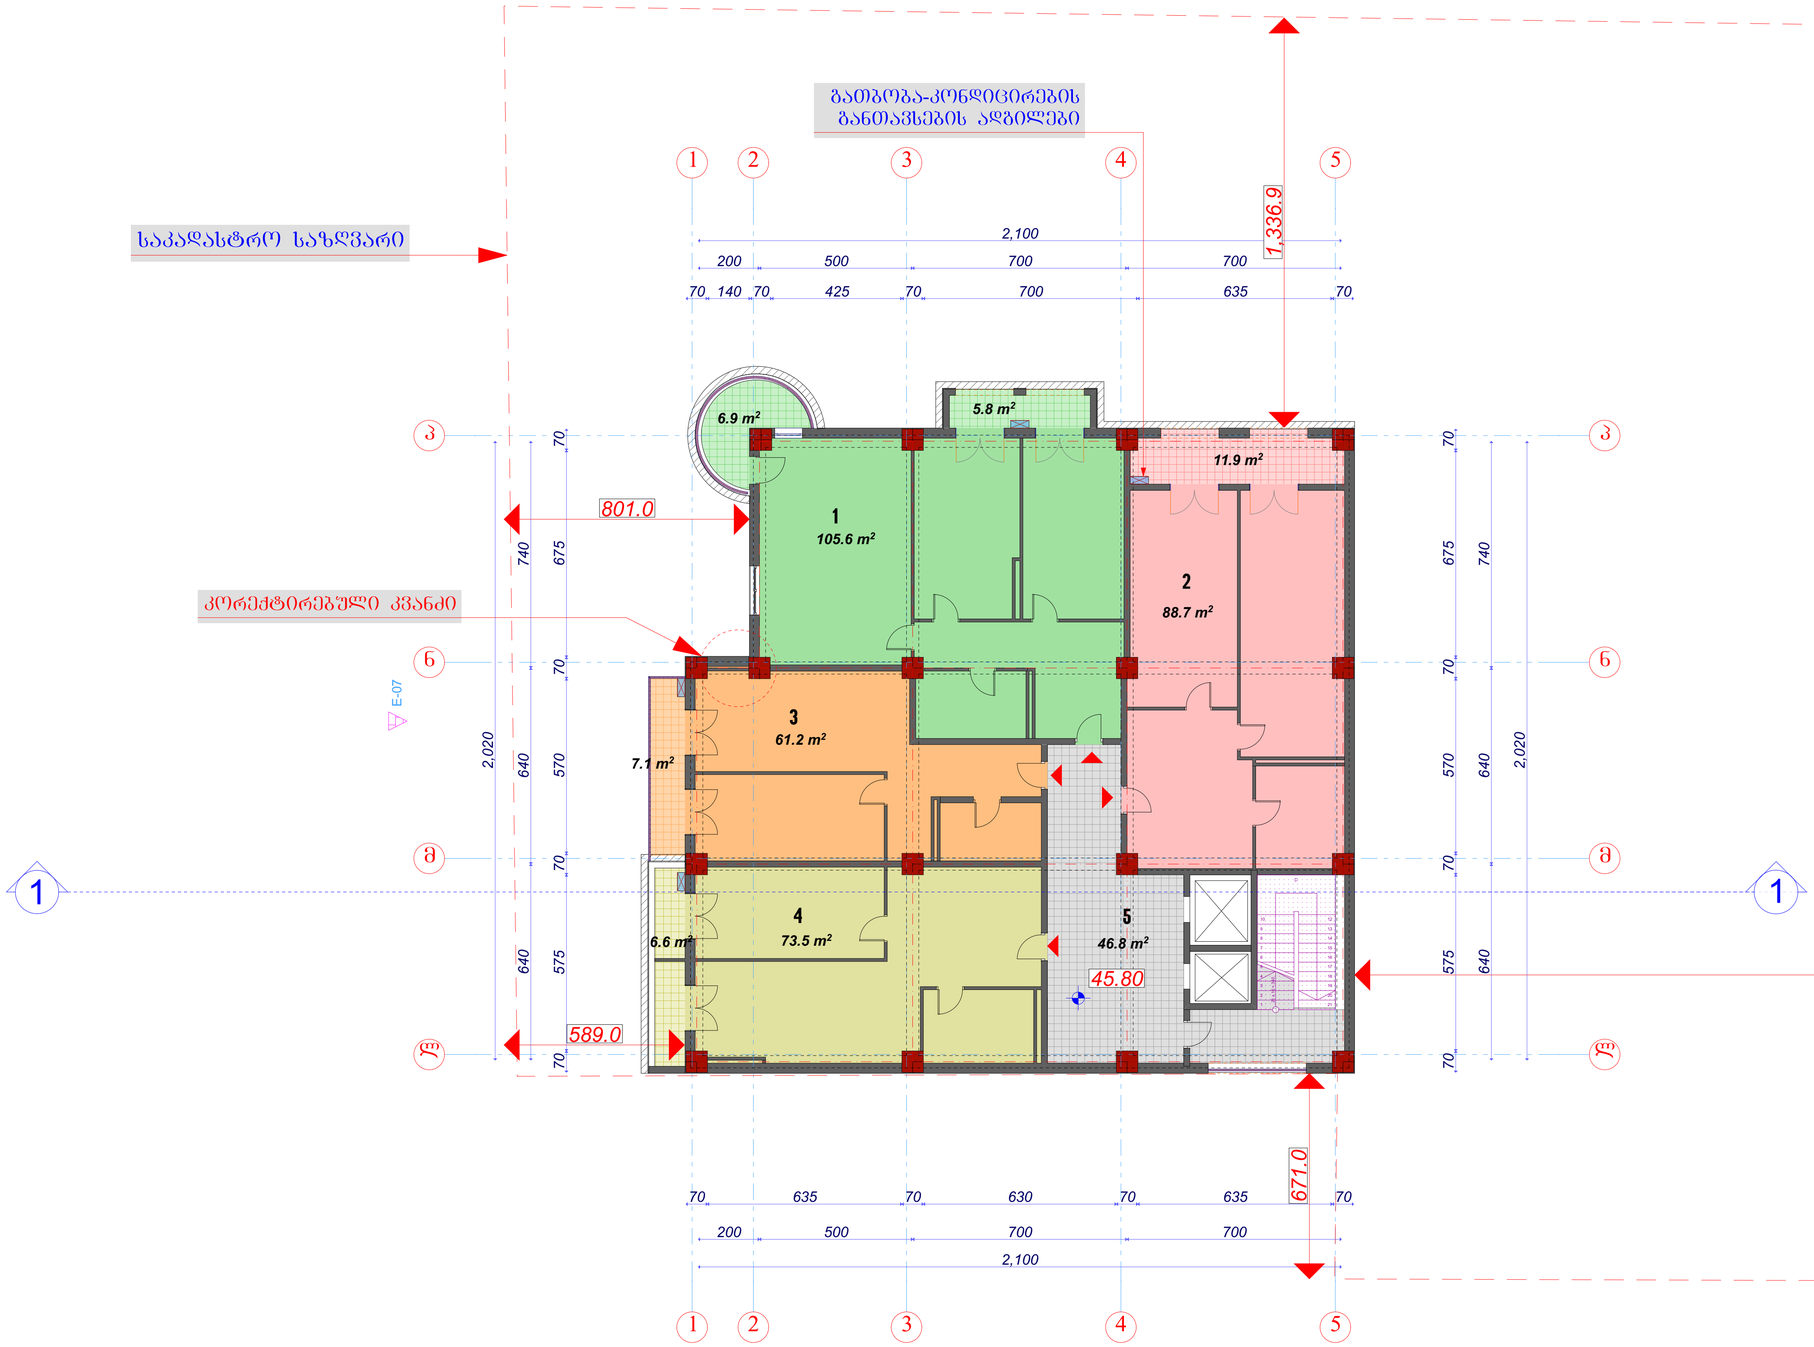

ბლოკი „B„

XIV სართულის გეგმა
ნიშნულზე 45,80

მ. 1:100

ექსპლიკაცია

ბინები


1. 111.4 მ2 (აივანი 6.9 მ2)
2. 100,6 მ2
3. 61.2 მ2 (აივანი 7.3 მ2)
4. 80.1 მ2

5. სადარბაზო 46.8 მ2

სპრ.დირექტორი		ა.არაზმაძე	შ.პ.ს. „ესკიზი-XXI„	სტადია	ფურცელი	სულ
პრ. მთ. არქ		მ.ხახიძე		პრ.		
არ. ავტორი		მ.ხახიძე	ქ.თბილისში,გურამიშვილის გამზ.№78-ში მრავალბინიანი საცხოვრებელი კომპლექსის პროექტი			
შესასრულა		ა.ხახიძე		XIV სართულის გეგმა მ. 1:100		
კონსტრუქტორი						

ბლოკი
„B„

XV სართულის გეგმა
ნიშნულზე 49.20
მ. 1:100

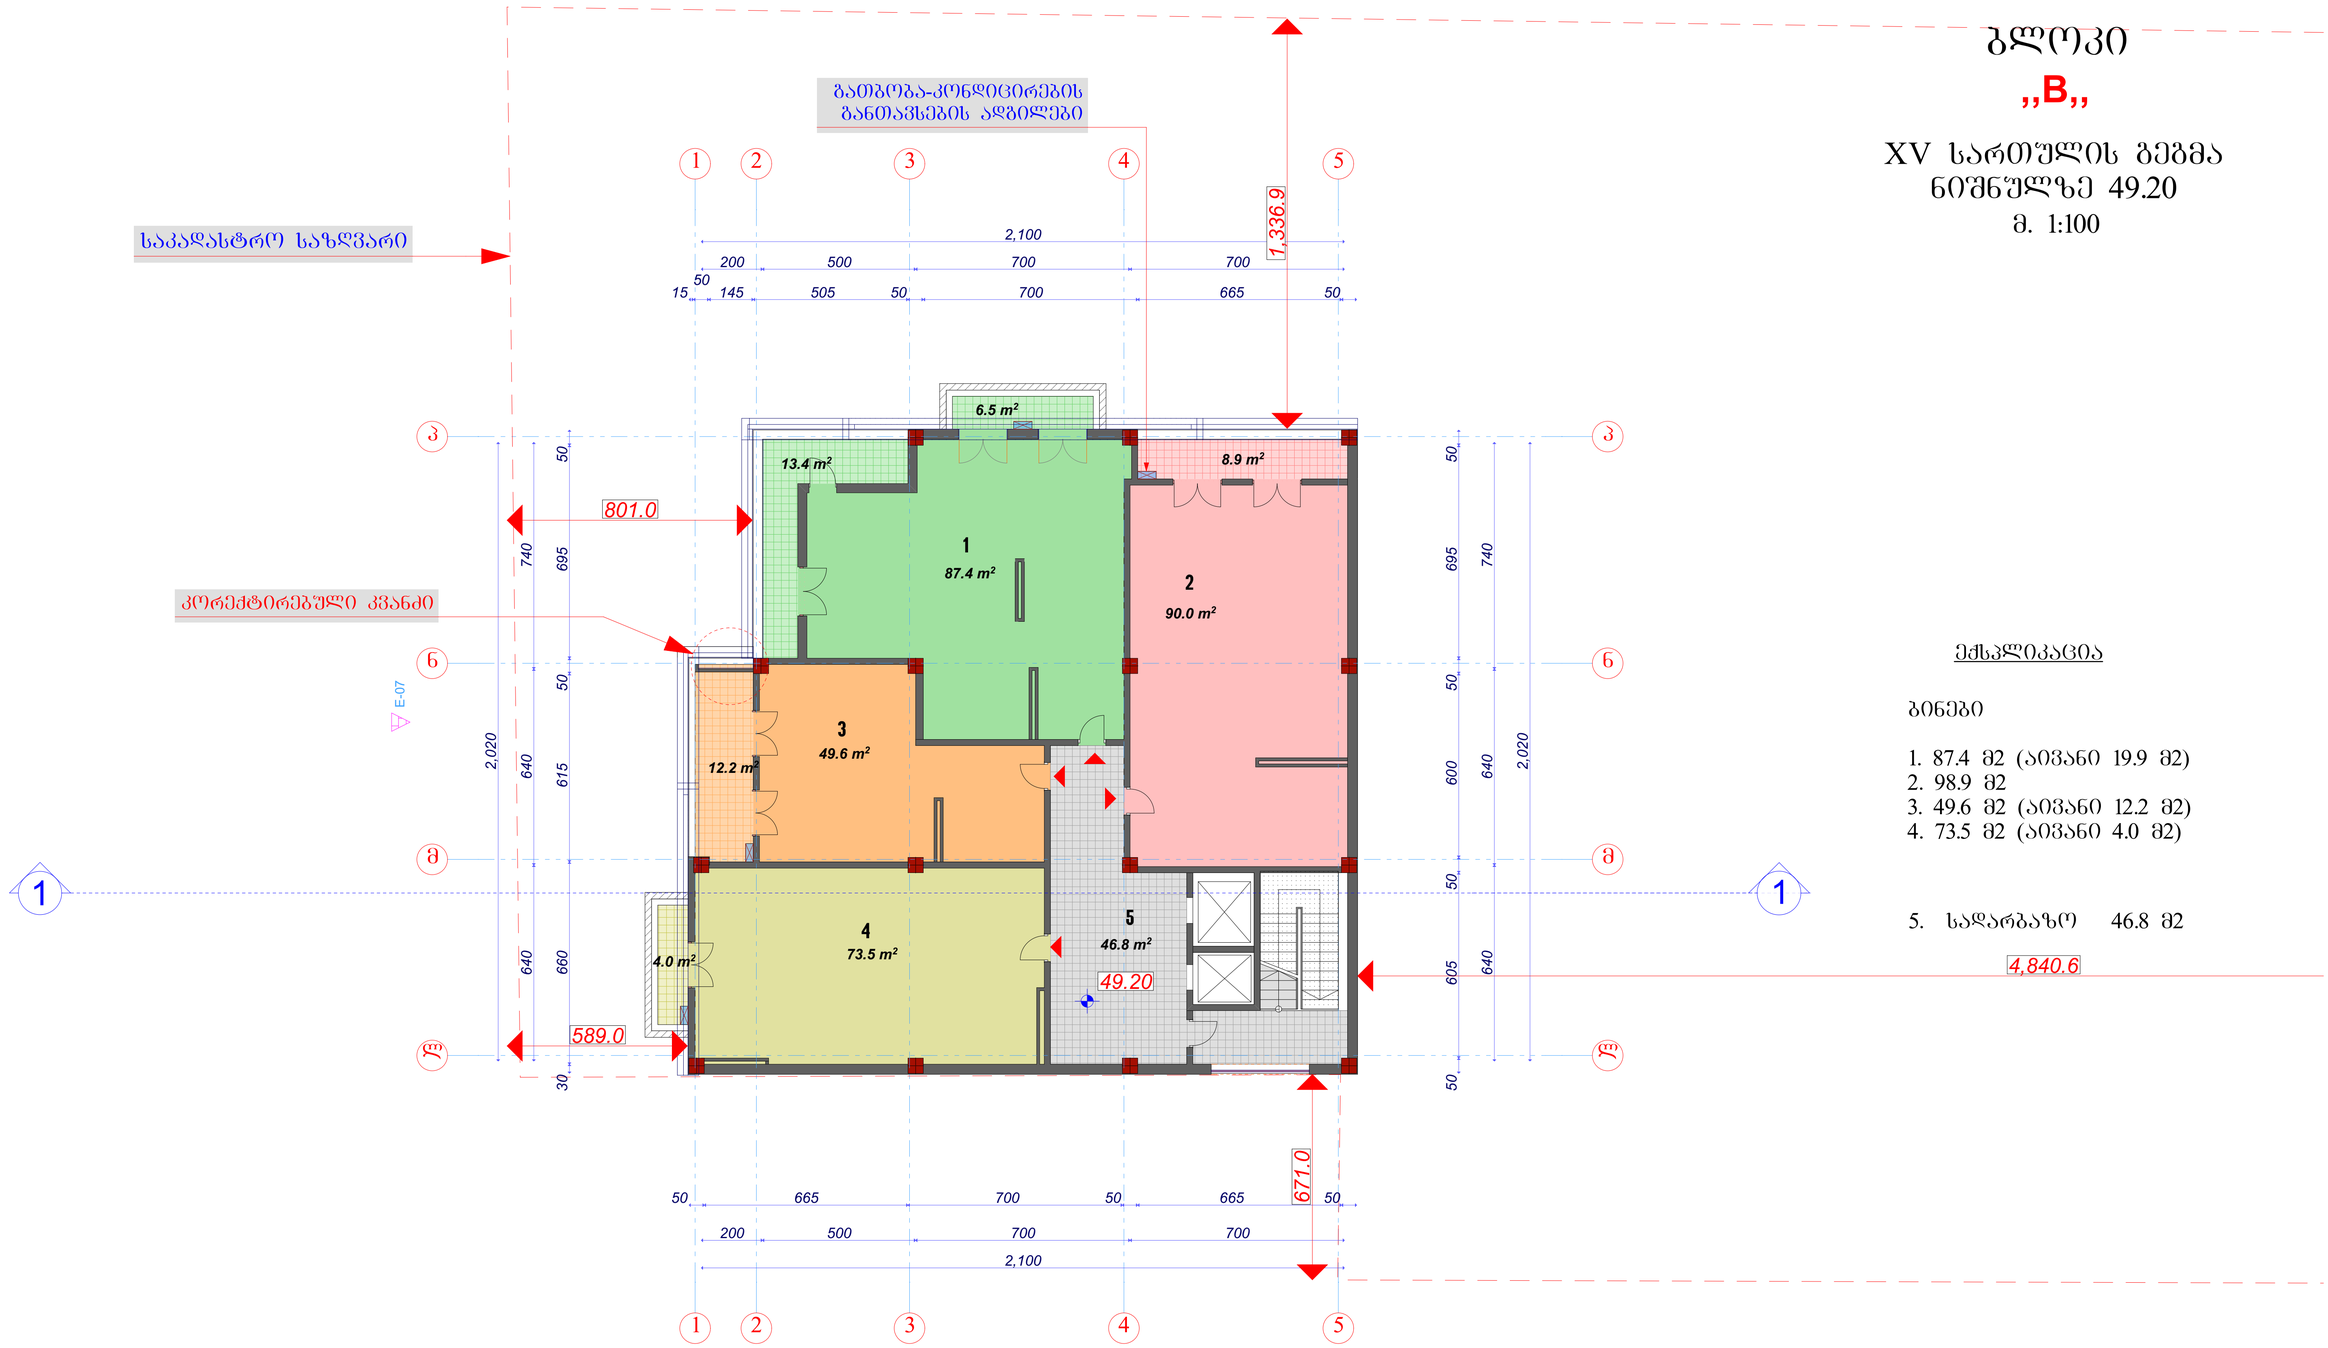

ექსპლიკაცია

ბინები

1. 87.4 მ2 (აივანი 19.9 მ2)
2. 98.9 მ2
3. 49.6 მ2 (აივანი 12.2 მ2)
4. 73.5 მ2 (აივანი 4.0 მ2)


5. სადარბაზო 46.8 მ2

საპრ.დირექტორი		არაზმაძე	შ.პ.ს. „ესკიზი-XXI„	სტადია	ფურცელი	სულ
პრ. მთ. არქ		მ.ჩხაიძე		პრ.		
შესასრულა		ა.ჩხაიძე		XV სართულის გეგმა მ. 1:100		
კონსტრუქტორი						

ბლოკი
„B„

ტექნიკური სართულის გეგმა

მ. 1:100

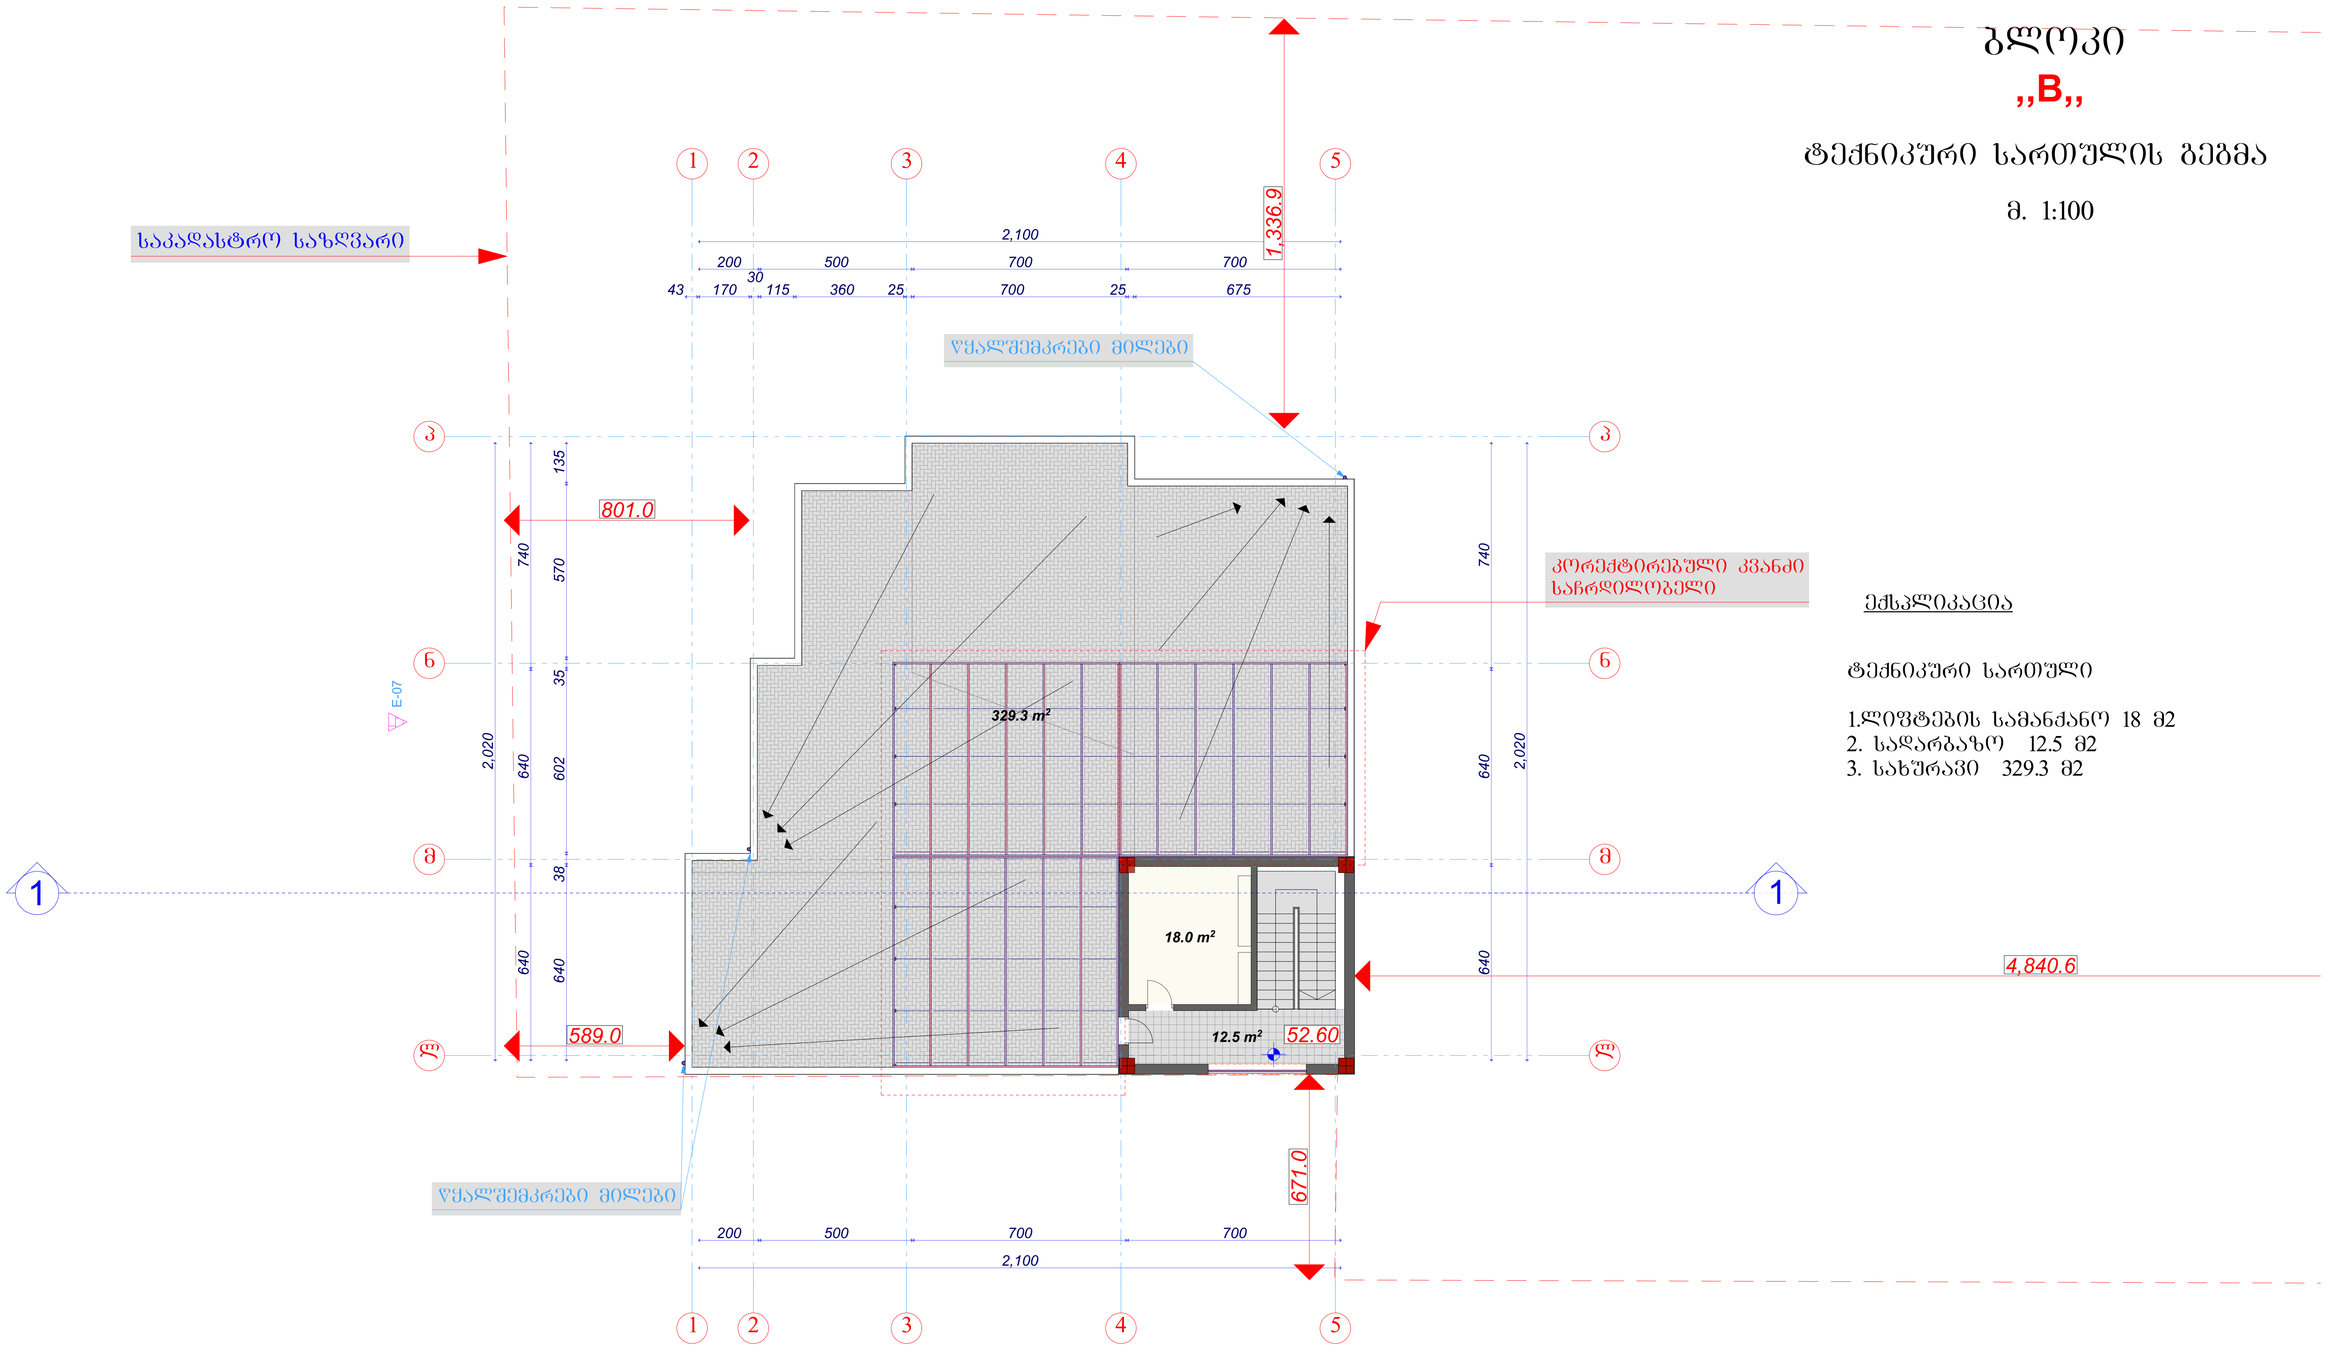

ექსპლიკაცია

ტექნიკური სართული


1.ლიფტების სამანქანო 18 მ2
2. სადარბაზო 12.5 მ2
3. სახურავი 329.3 მ2

საპრ.დირექტორი		ა.არაზმაძე	შ.პ.ს. „ესკიზი-XXI„	სტადია	ფურცელი	სულ
პრ. მთ. არქ		მ.ხახიძე		პრ.		
პრ. ავტორი		მ.ხახიძე	ქ.თბილისში,გურამიშვილის გამზ.№78-მი მრავალბინიანი საცხოვრებელი კომპლექსის პროექტი			
შესასრულა		ა.ხახიძე		ტექ. სართულის გეგმა მ. 1:100		
კონსტრუქტორი						

ბლოკი „B„

სახურავის გეგმა

მ. 1:100

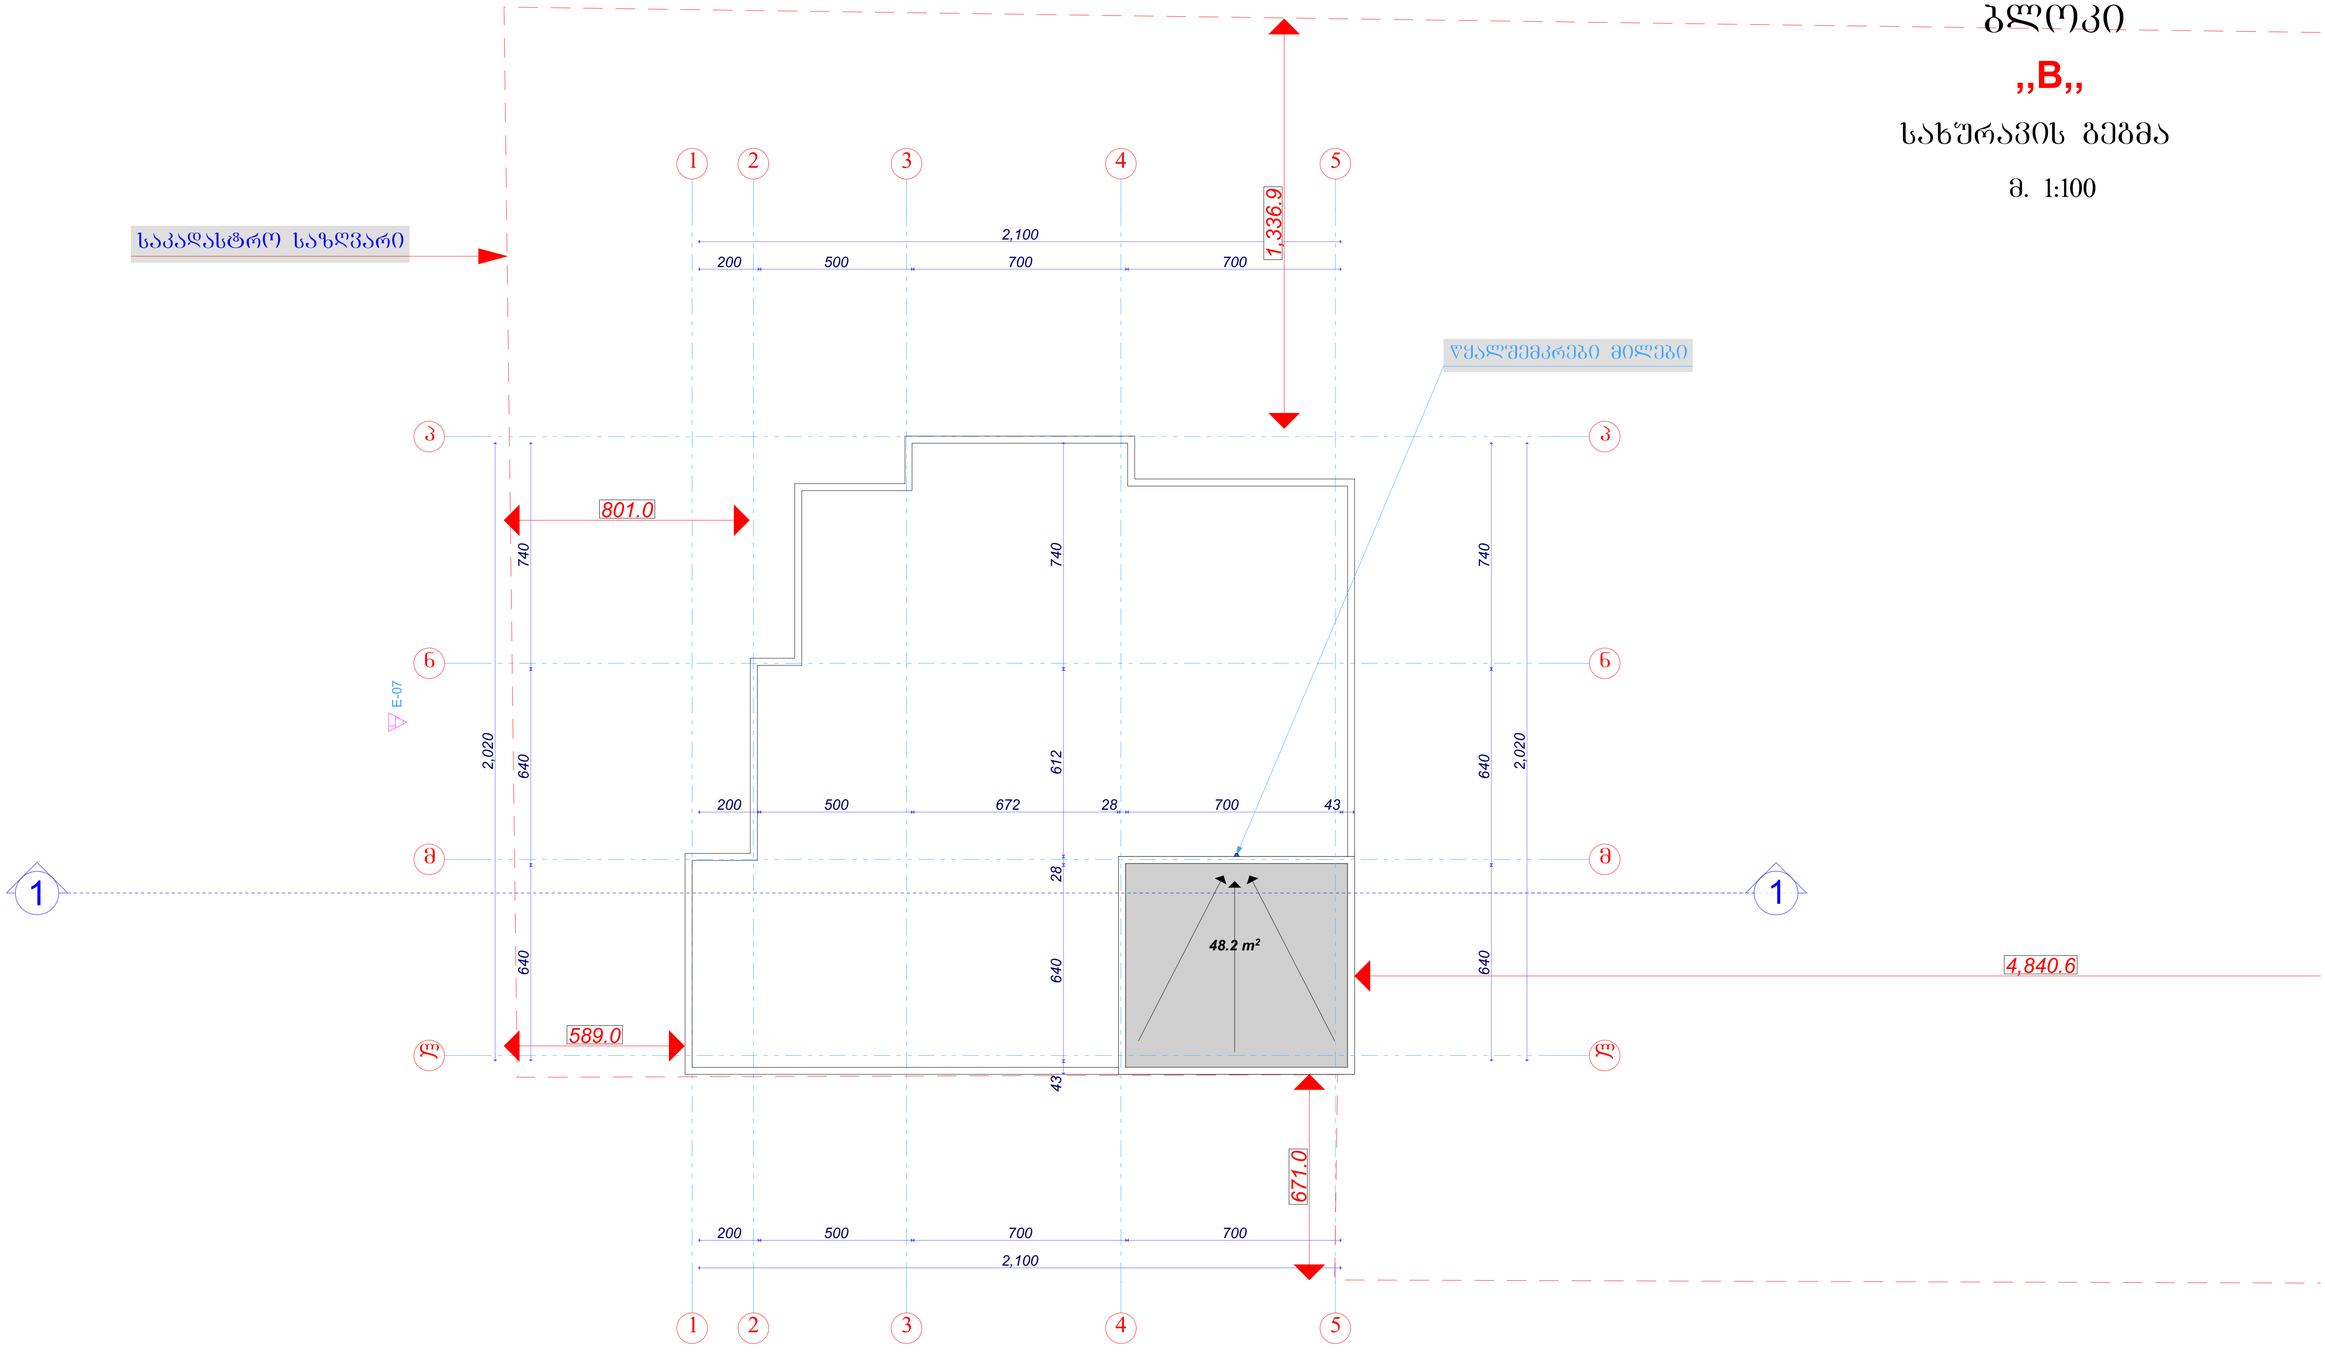

საპრ.დირექტორი		ა.არაზმაძე	შ.პ.ს. „ესკიზი-XXI„	სტადია	ფურცელი	სულ
პრ. მთ. არქ		მ.ჩხაიძე		პრ.		
პრ. ავტორი		მ.ჩხაიძე	ქ.თბილისში,გურამიშვილის გამზ.№78-ში მრავალბინიანი საცხოვრებელი კომპლექსის პროექტი			
შესრულა		ა.ჩხაიძე		სახურავის გეგმა მ. 1:100		
კონსტრუქტორი						