სამშენებლო ნებართვის ნომერი		ა.მ.ზ.ნ. „ქსპრომ-XXI“	
პროექტის ხელმძღვანელი		ა.ჩაჩანიძე	
არქიტექტორი		ა.ჩაჩანიძე	
კონსტრუქციული ნაწილის მთავარი ინჟინერი		ი. ჯაფარიძე	
ინჟინერ-კონსტრუქტორი		ა.სანაძე	

ცვლილება	შეთანხმების N	ფასადის ელემენტების ასონომეტრული ხედი
		ფასადი 1-1
		მ. 1:100


700
700
700
700
700
700
6
7
8
9
10
11
12
640
-6.40
-3.20
±0.00
+5.00
+8.40
+11.80
+15.20
+18.60
+22.00
+25.40
+28.80
+32.20
+35.60
+39.00
+42.40
+45.80
+49.20
+52.60
+56.00
+61.00
6,740
6,100
1,160.1
2,781.1
ალუმინის ფანჯრების შუშის ბლოკები
ალუმინის ფანჯრების შუშის ბლოკები
ალუმინის ფანჯრების შუშის ბლოკები

ბლოკი ,,B,,

ჭრილი 1-1
მ 1:100

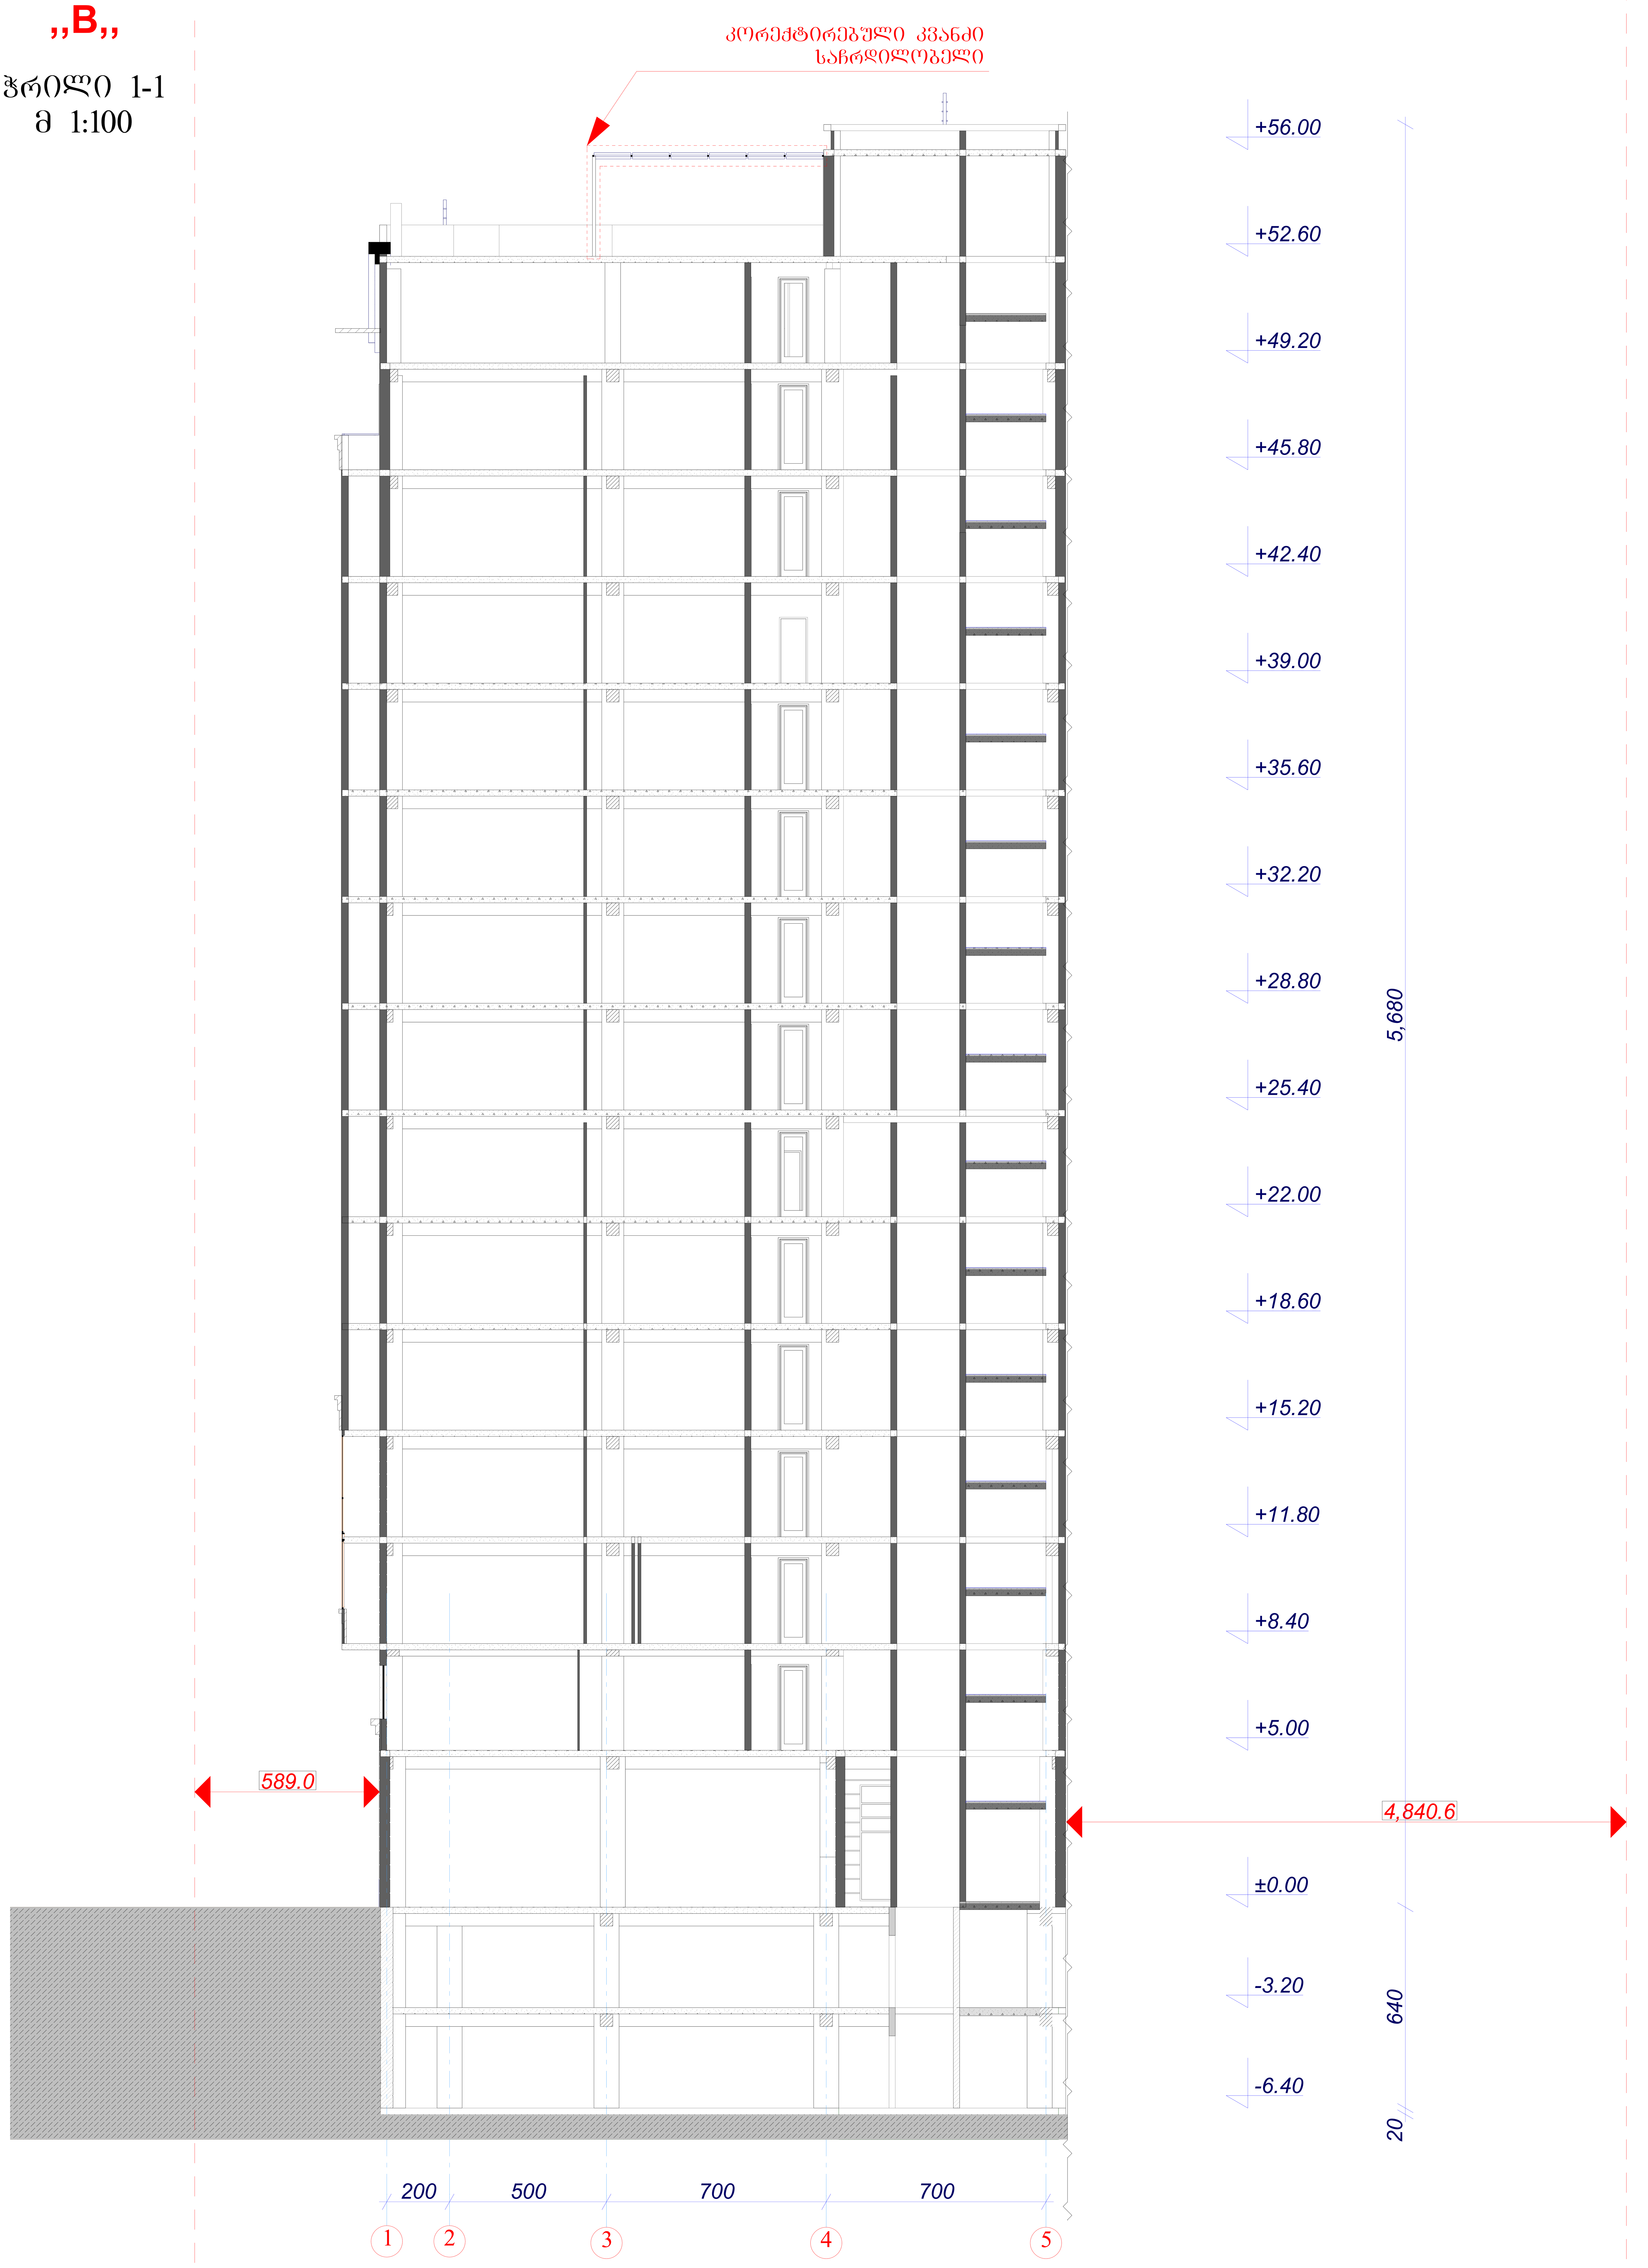

საპრ.დირექტორი		ა.რაზმაძე	შ.პ.ს. ,,ესკიზი-XXI,,	სტადია	ფურცელი	სულ
პრ. მთ. არქ		მ.ჩხაიძე		პრ.		
პრ. ავტორი		მ.ჩხაიძე	ქ.თბილისში,გურამიშვილის გამზ.№78-ში მრავალბინიანი საცხოვრებელო კომპლექსის პროექტი			
შეასრულა		თ. ღურმიშიძე		ჭრილი 1-1 მ. 1:100		
კონსტრუქტორი		მ.საველიძე				





