



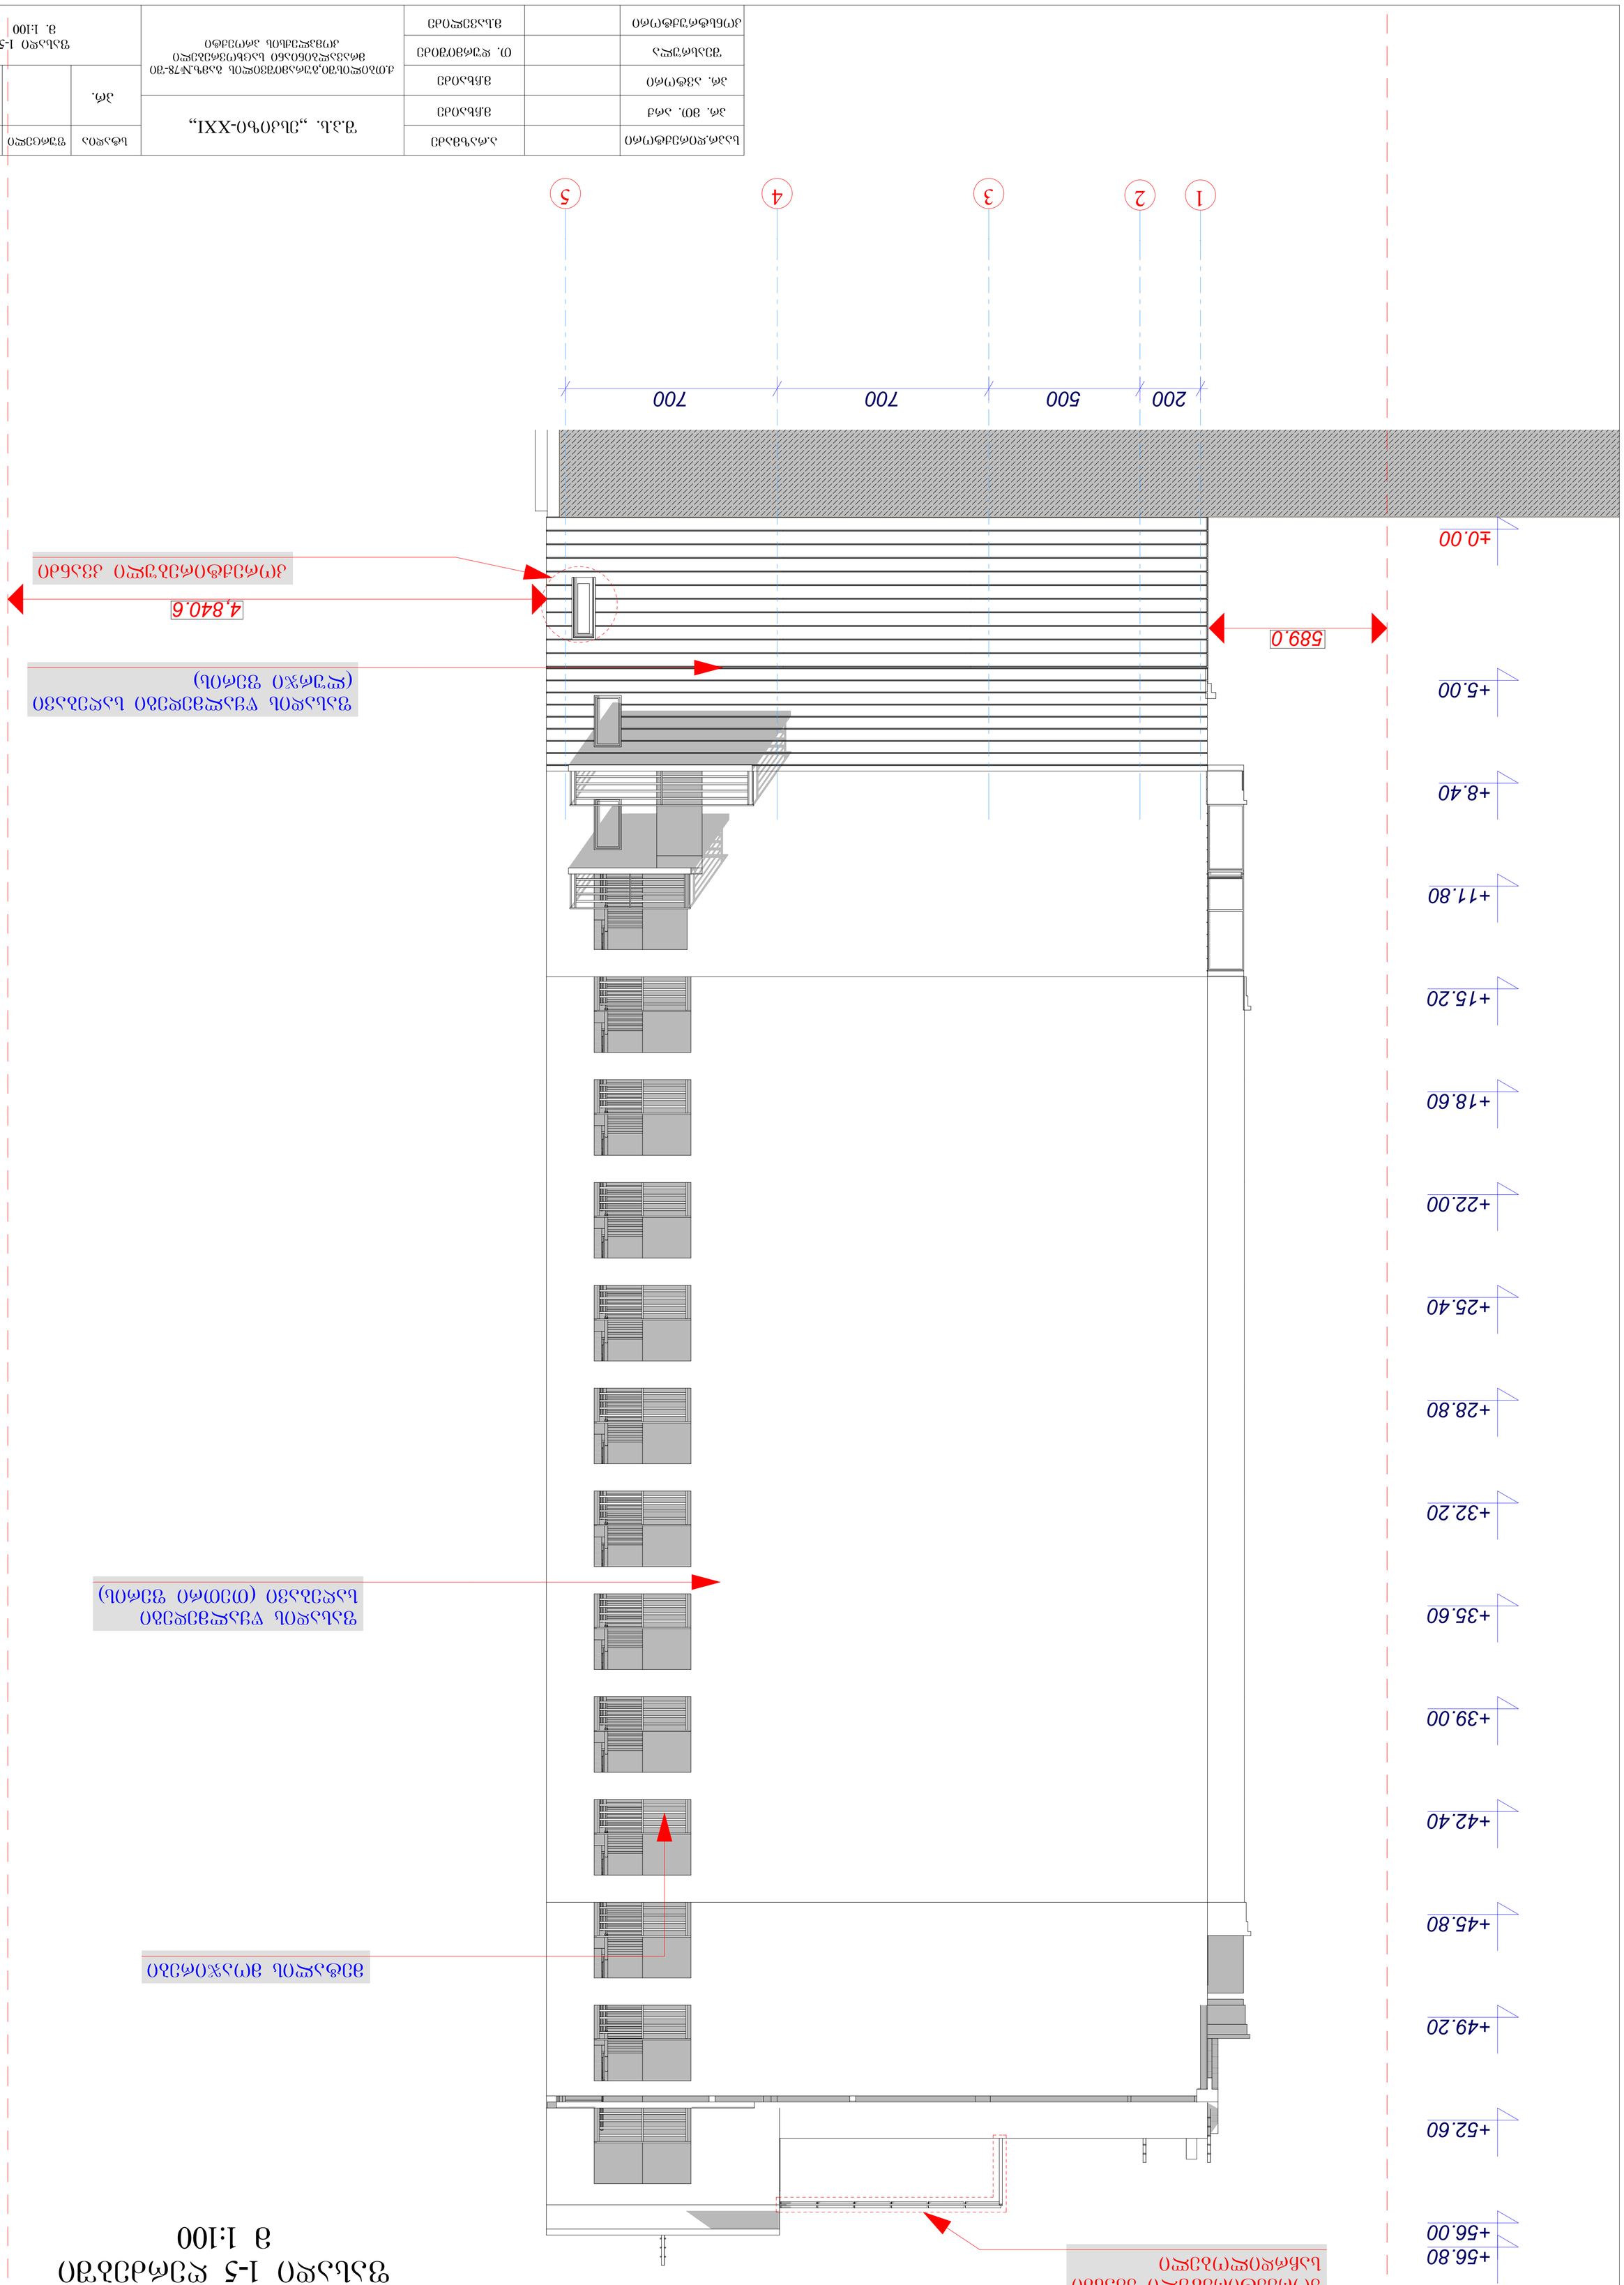

ბლოკი „A„

ფასადი 6-12
მ 1:100



საპრ.დირექტორი		ა.რაზმაძე	შ.პ.ს. „ესკიზი-XXI„	სტადია	შურცელი	სულ
პრ. მთ. არქ		მ.ჩხაიძე		პრ.		
პრ. ავტორი		მ.ჩხაიძე	ქ.თბილისში,გურამიშვილის გამზ.№78-ში მრავალბინიანი საცხოვრებელი კომპლექსის პროექტი			
შესრულა		თ. დურმიშიძე		ფასადი 6-12 მ. 1:100		
კონსტრუქტორი		მ.საველიძე				


















ბლოკი ,,B,,

ფასადი 5-1
მ 1:100

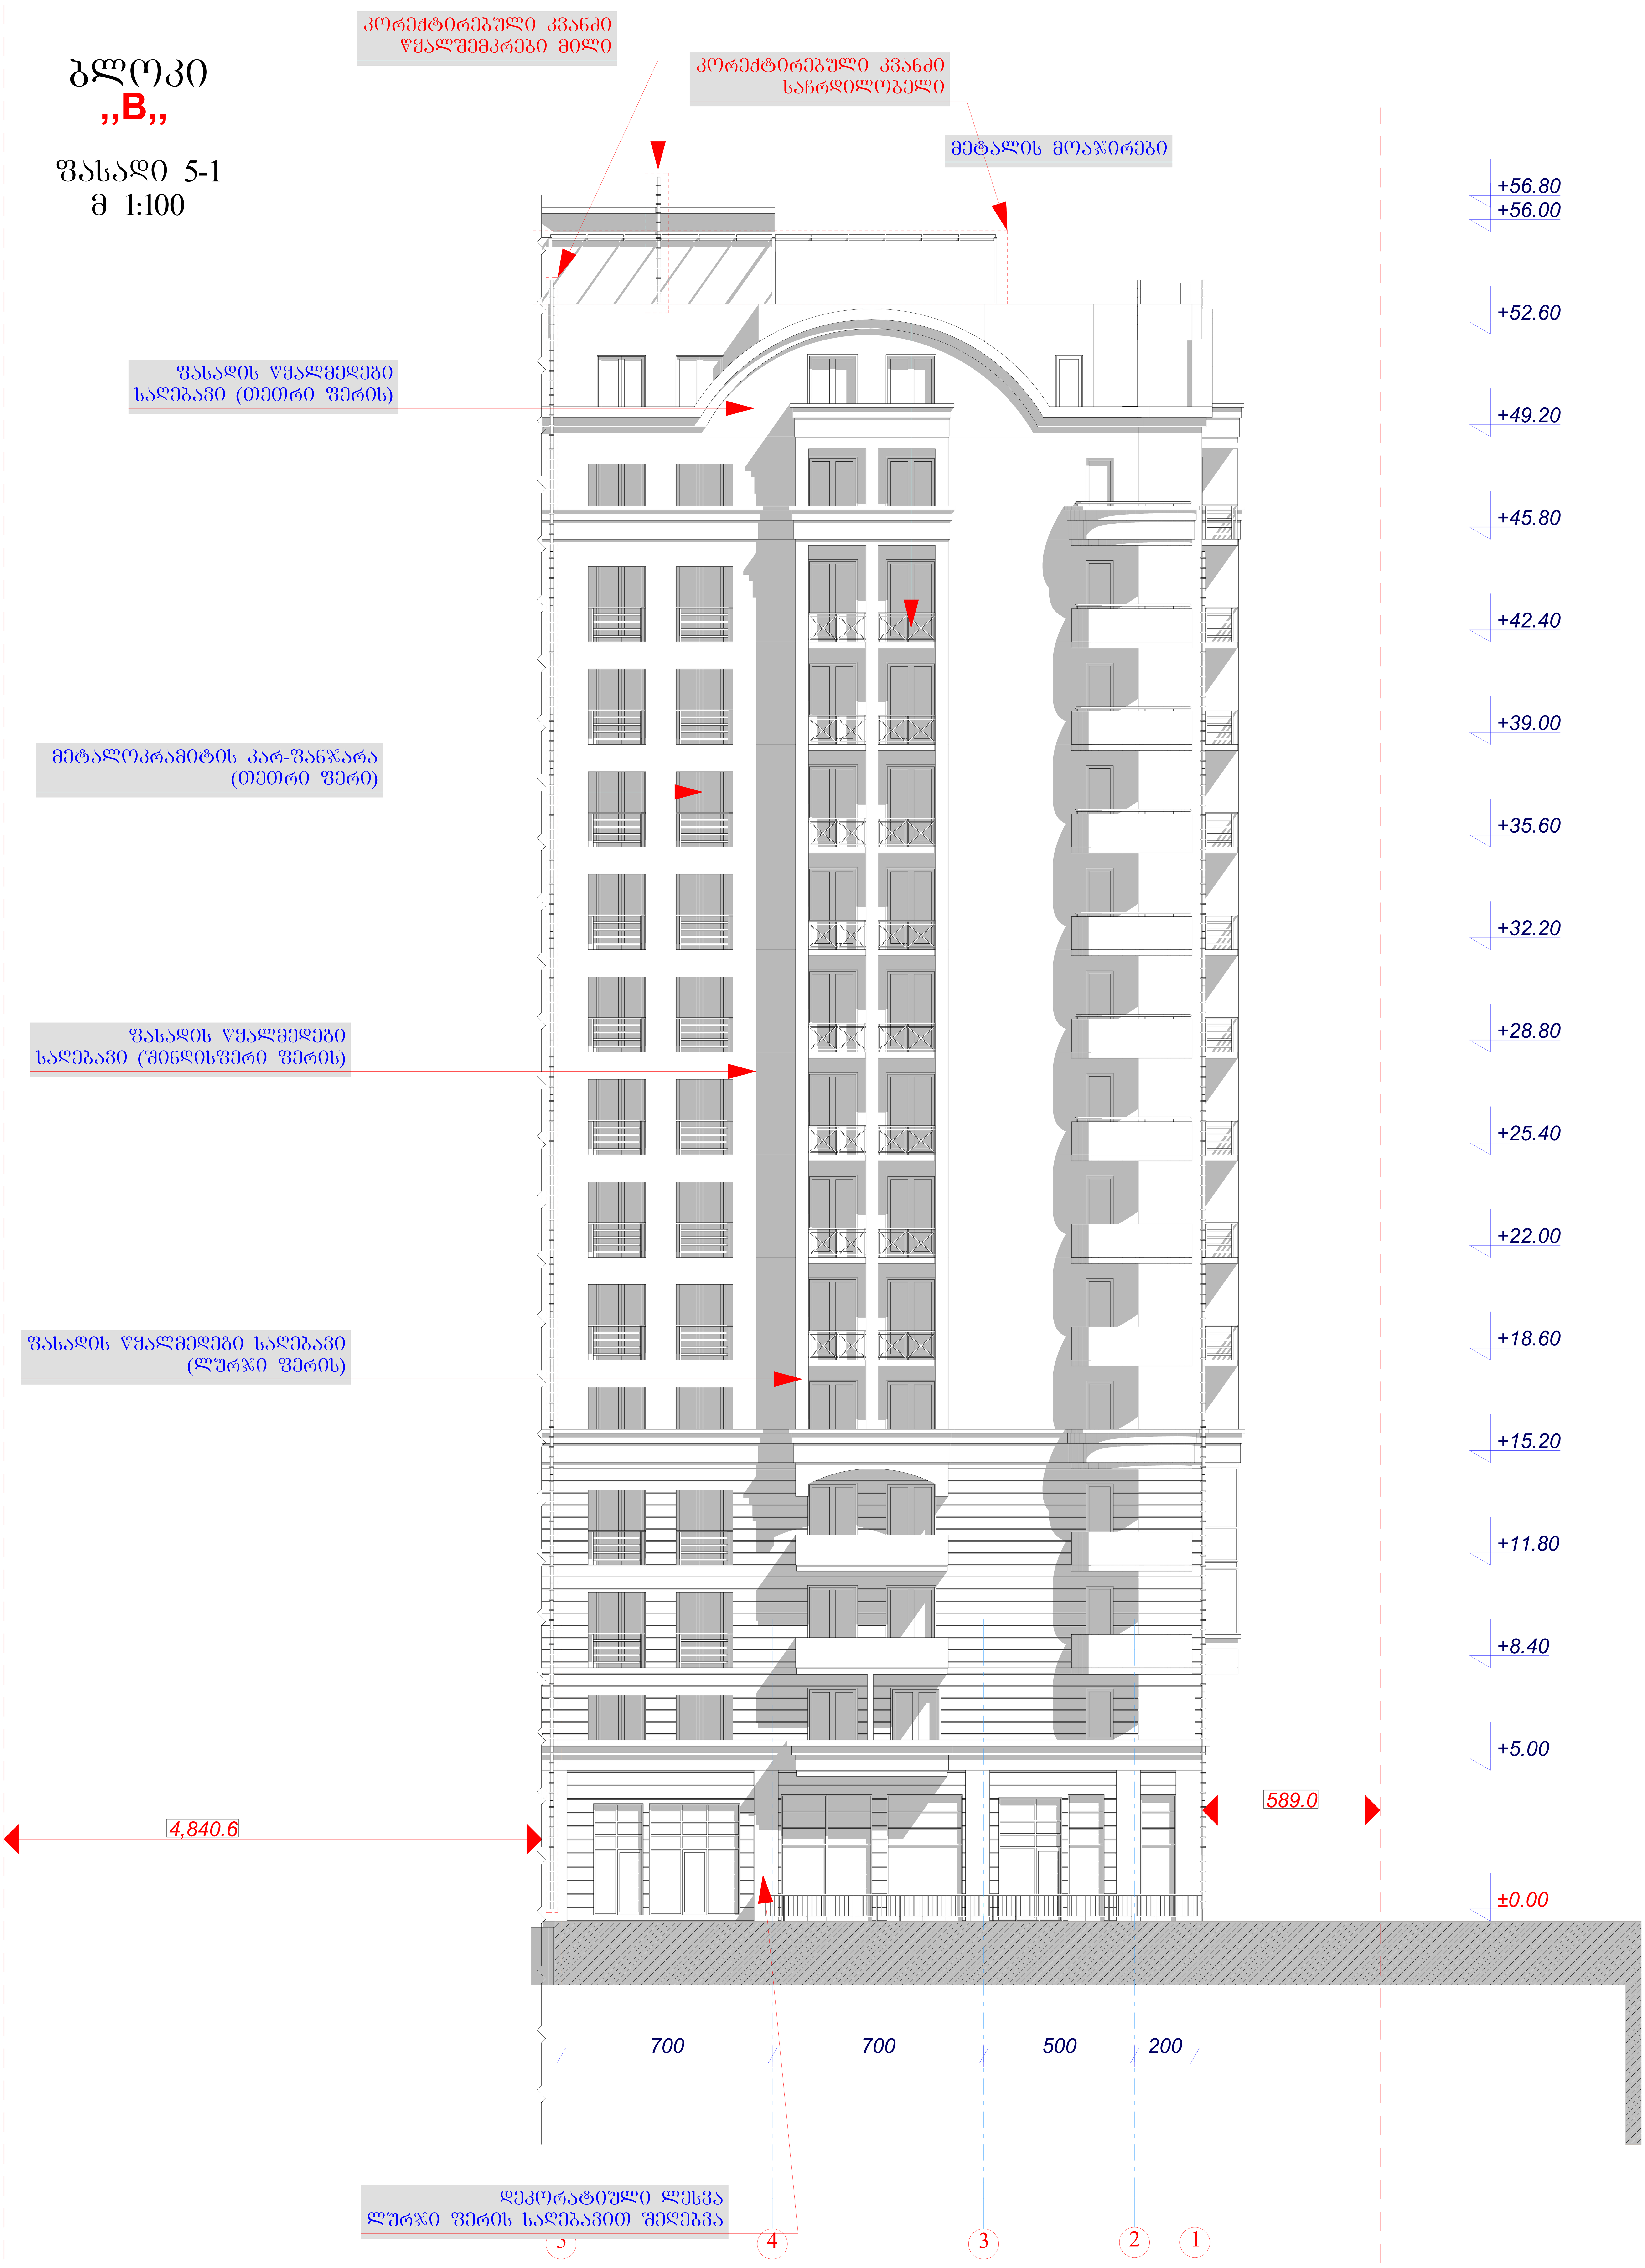

საპრ.დირექტორი		ა.რაზმაძე	შ.პ.ს. ,,ესკიზი-XXI,,	სტადია	ფურცელი	სულ
პრ. მთ. არქ		მ.ჩხაიძე		პრ.		
პრ. ავტორი		მ.ჩხაიძე	ქ.თბილისში,გურამიშვილის გამზ.№78-ში მრავალბინიანი საცხოვრებელი კომპლექსის პროექტი			
შეასრულა		თ. დურმიშიძე		ფასადი 5-1 მ. 1:100		
კონსტრუქტორი		მ.საველიძე				