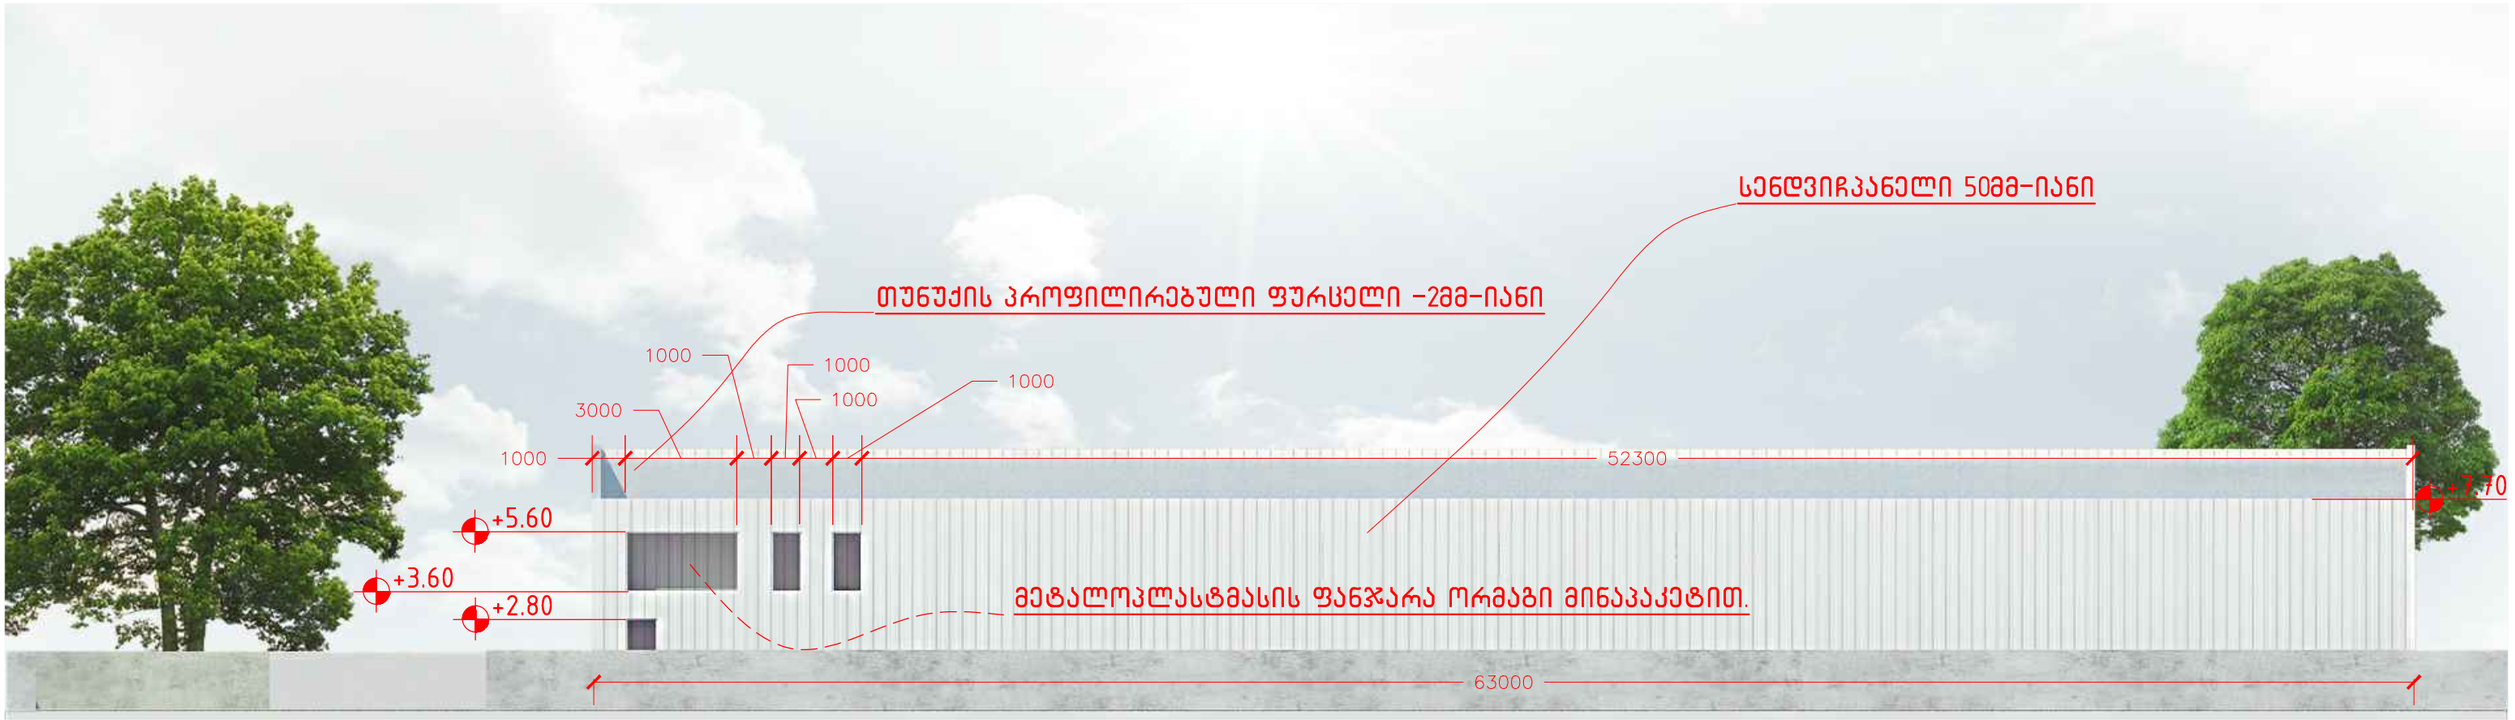
სენდვიჩპანელი 50მმ-იანი
თუნუქის პროფილირებული ფურცელი -2მმ-იანი
1000
1000
1000
1000
3000
1000
52300
+7.70
+5.60
+3.60
+2.80
მეტალოპლასტმასის ფანჯარა ორმაგი მინაპაკეტით.
63000