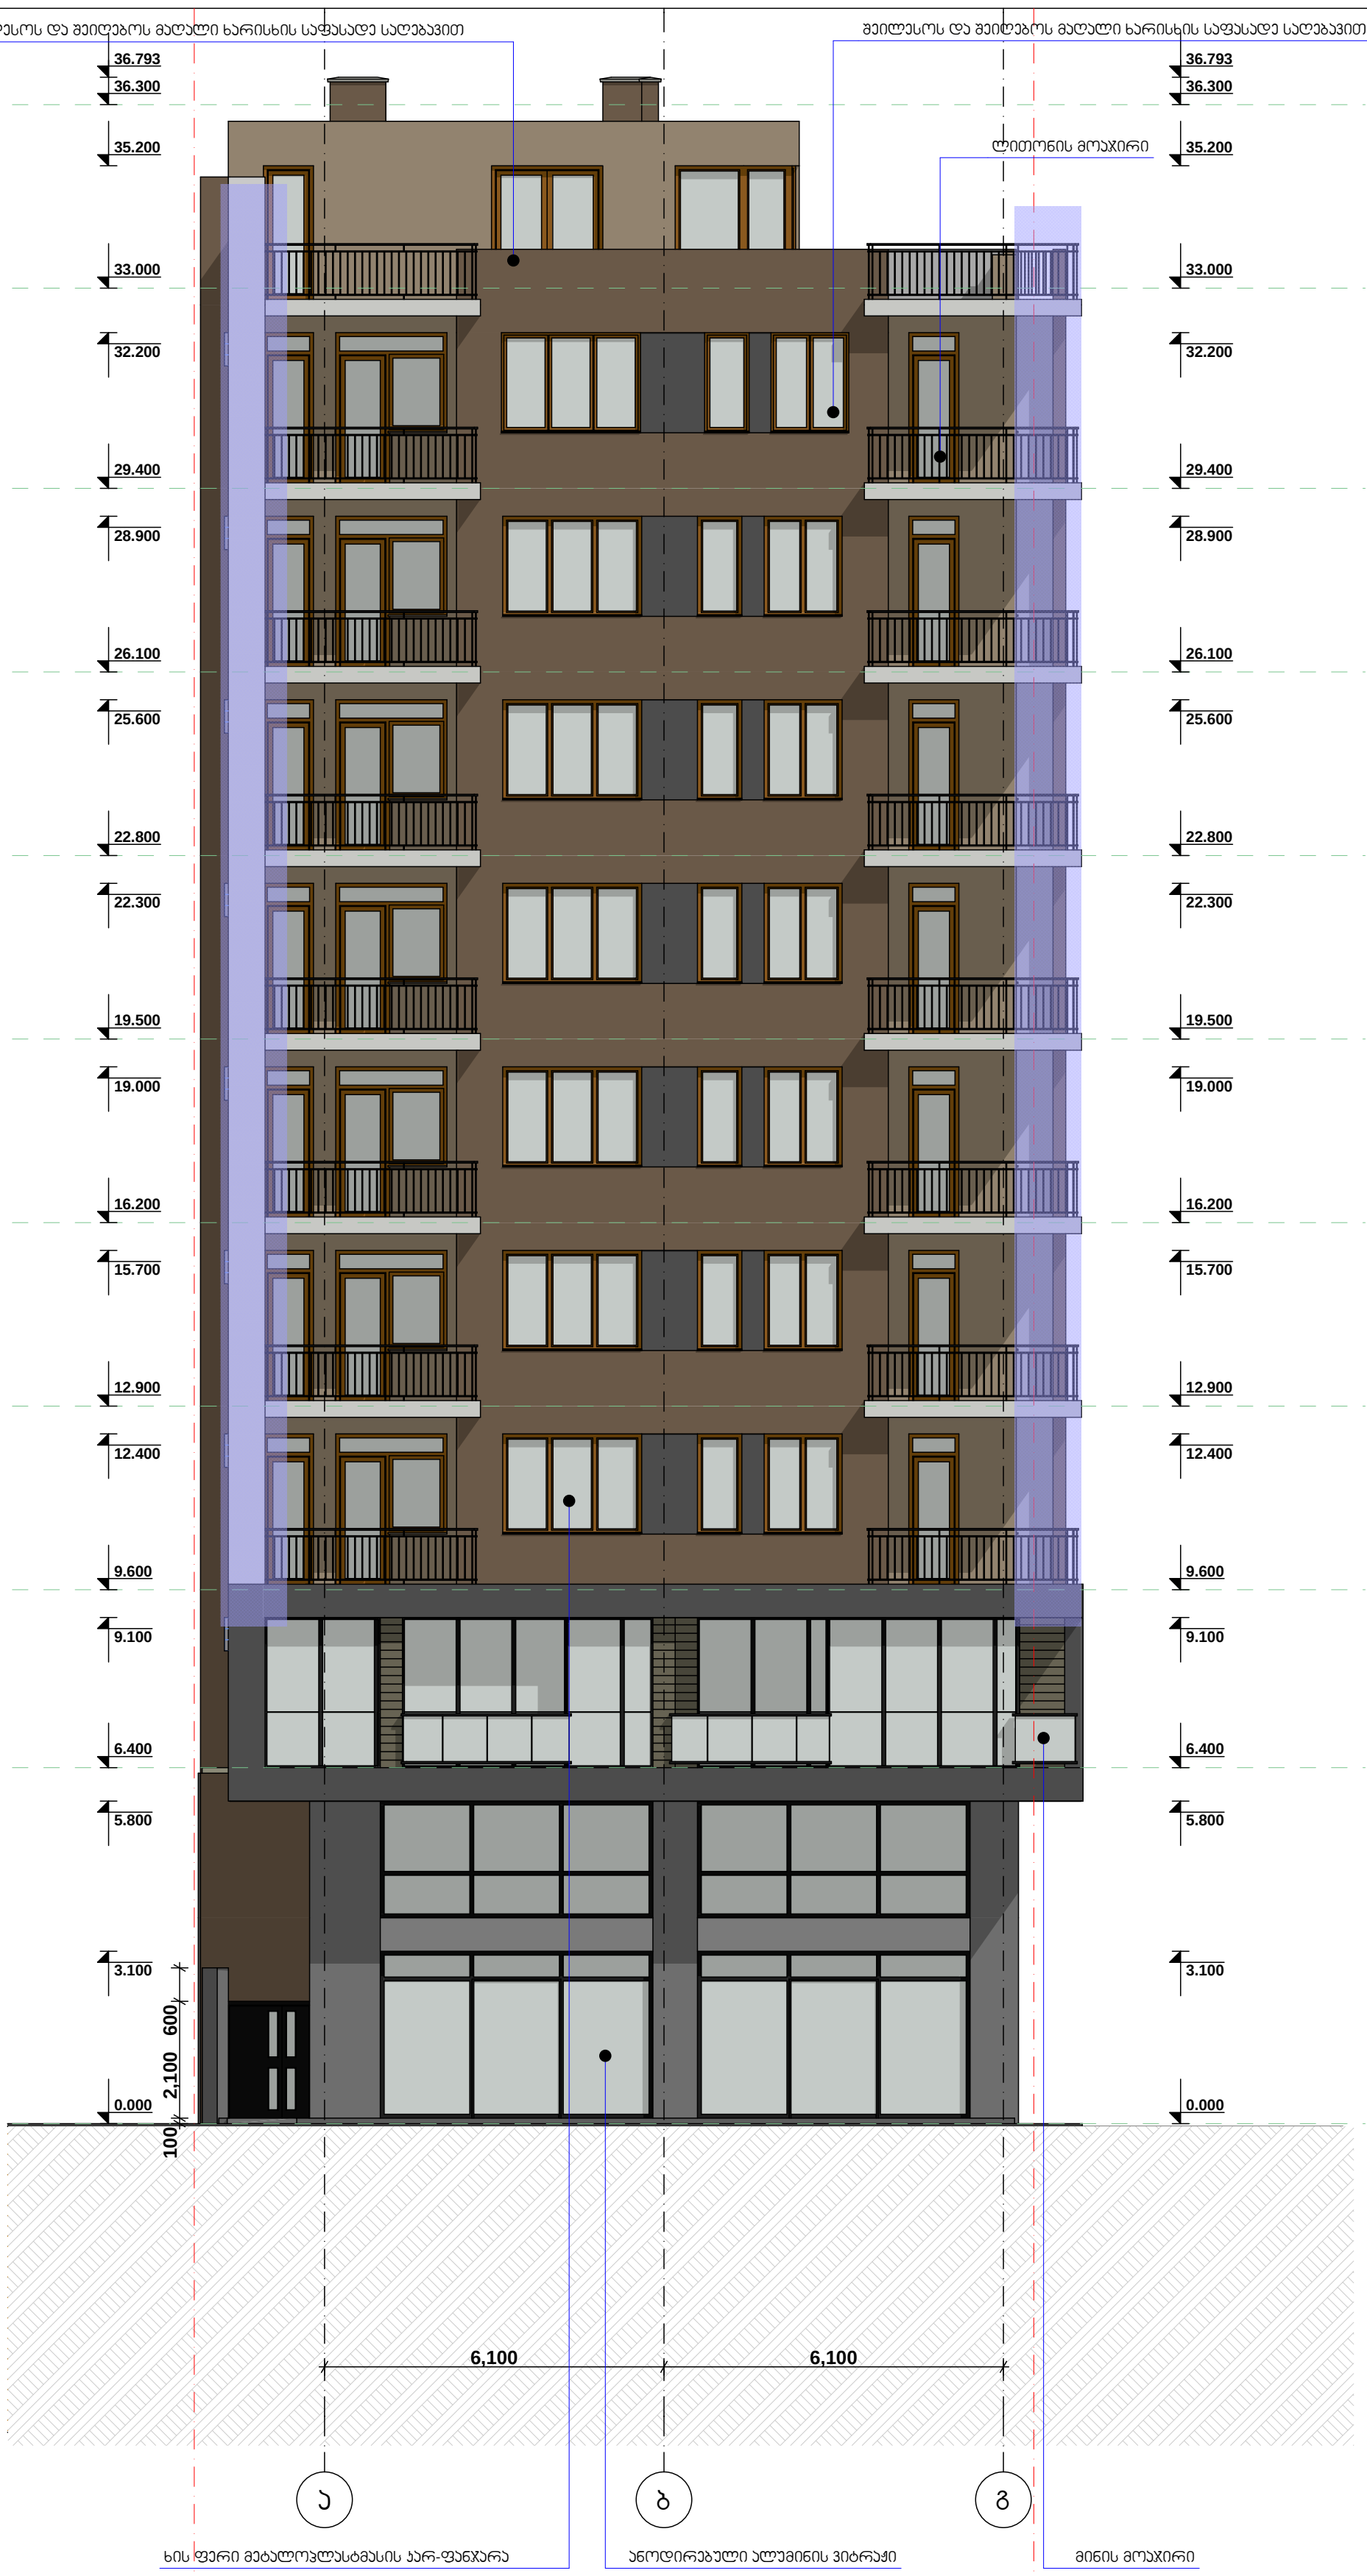

		დამკვეთი	შ.პ.ს. "ვეძისი დეველოპმენთი"	შ.პ.ს. "ლარიქსი" 406115109			მასშტაბი	ნახაზის დასახელება	
		მისამართი	გაგარინის IV შეს. 2/19	თანამდებობა	გვარი	ხელმოწერა	1:100	ფასადი ა-გ ღერძებში	
		პროექტის სახელი		დირექტორი	ვ. ცომაია		სტადია	ფურცლის №	ფურცლები
		მრავალბინიანი საცხოვრებელი სახლი		მთ. არქიტექტორი	ვ. ცომაია		მ.პ.		
				კონსტრუქტორი	ა. ცომაია				



კონდიციონერების და მსგავსი დანადგარების მოწყობის ადგილი

შეილესოს და სეიღებოს მაღალი ხარისხის საფასადე საღებავით

ხის ფერი მეტალოპლასტმასის ჯარ-ფანჯარა

ანოდირებული ალუმინის ვიტრაჟი

დამკვეთი	შ.პ.ს. "ვეძისი დეველოპმენთი"
მისამართი	გაგარინის IV შეს. 2/19
პროექტის სახელი	
მრავალბინიანი საცხოვრებელი სახლი	

შ.პ.ს. "ლარიქსი" 406115109		
თანამდებობა	გვარი	ხელმოწერა
დირექტორი	ვ. ცომაია	
მთ. არქიტექტორი	ვ. ცომაია	
კონსტრუქტორი	პ. ცომაია	

მასშტაბი	ნახაზის დასახელება	
1:100	ფასადი გ-ა ღერძებში	
სტადია	ფურცლის №	ფურცლები
მ.პ.		

מהנדס:	ח.פ. "מ.ג. אלומיניום" 406117509
אדריכל:	מ.ג. אלומיניום
קונסטרוקטור:	מ.ג. אלומיניום
יועץ אקוסטי:	מ.ג. אלומיניום
יועץ אבטחה:	מ.ג. אלומיניום
יועץ בטיחות:	מ.ג. אלומיניום
יועץ נגישות:	מ.ג. אלומיניום
יועץ תנועה:	מ.ג. אלומיניום
יועץ כיבוי אש:	מ.ג. אלומיניום
יועץ פיזיקה של הבניין:	מ.ג. אלומיניום
יועץ תרמי:	מ.ג. אלומיניום
יועץ חשמל:	מ.ג. אלומיניום
יועץ אינסטלציה:	מ.ג. אלומיניום
יועץ מעליות:	מ.ג. אלומיניום
יועץ גנרטורים:	מ.ג. אלומיניום
יועץ מיזוג אוויר:	מ.ג. אלומיניום
יועץ מערכות מתח נמוך:	מ.ג. אלומיניום
יועץ מערכות מיוחדות:	מ.ג. אלומיניום
יועץ מערכות מידע:	מ.ג. אלומיניום
יועץ מערכות בקרה:	מ.ג. אלומיניום
יועץ מערכות ביטחון:	מ.ג. אלומיניום
יועץ מערכות תקשורת:	מ.ג. אלומיניום
יועץ מערכות אחר:	מ.ג. אלומיניום
יועץ מערכות אחר:	מ.ג. אלומיניום
יועץ מערכות אחר

		დამკვეთი	შ.პ.ს. "ვეძისი დეველოპმენთი"	შ.პ.ს. "ლარიქსი" 406115109			მასშტაბი	ნახაზის დასახელება	
		მისამართი	გაგარინის IV შეს. 2/19	თანამდებობა	გვარი	ხელმოწერა	1:100	ფასადი 5-1 ღერძებში	
		პროექტის სახელი		დირექტორი	ვ. ცომაია		სტადია	ფურცლის №	ფურცლები
		მრავალბინიანი საცხოვრებელი სახლი		მთ. არქიტექტორი	ვ. ცომაია		მ.პ.		
				კონსტრუქტორი	ა. ცომაია				