ქ. თბილისში სამხრეთ ფარეხის ქუჩა №84. ნაკვეთი № 01.13.06.004.049

მრავალბინიანი საცხოვრებელი სახლი

ჭრილი 1-1. მ 1:200

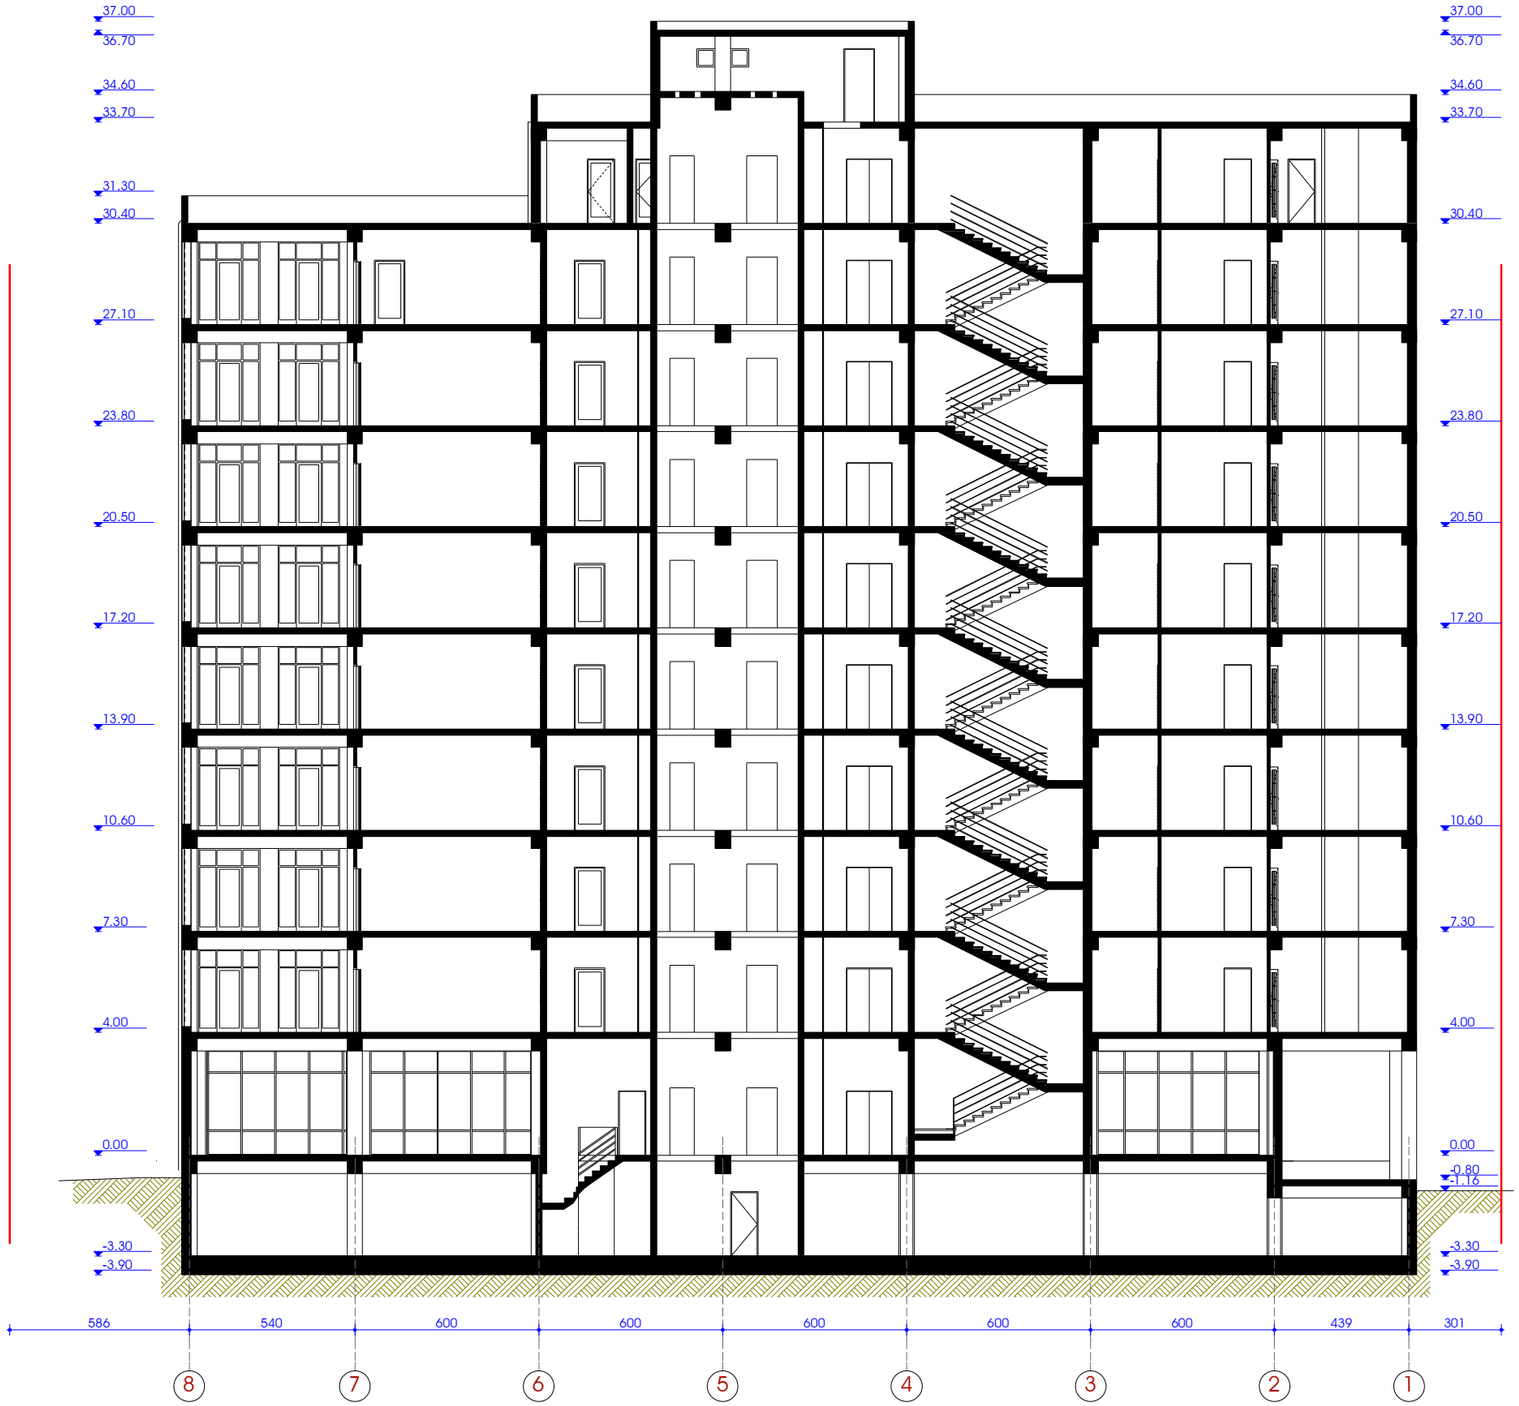

ფორმატი A-2	თბილისი-2012
	დაკვეთა №

ექსპლიკაცია

პირობითი ნიშნები

შენიშვნები

შენობის 0.00 ნიშნული შეესაბამება აბსოლიტურ ნიშნულს 418.00

დამკვეთი:
შ.პ.ს. "ეკო გრუპი"

მისამართი:

პრ. სახელწოდება:
ქ. თბილისში სამხრეთ ფარეხის ქუჩა №84.
ნაკვეთი № 01.13.06.004.049
მრავალბინიანი საცხოვრებელი სახლი

თანამდებობა	გვარი	ხელმოწერა	თარიღი
დირექტორი	ი. ლეკიშვილი		
პრ. მთ.არქიტექტორი	ზ. მათიაშვილი		
პრ. ავტორი	ზ. მათიაშვილი		
პრ. თანაავტორი	ლ. მათიაშვილი		
შეასრულა	ლ. მათიაშვილი		
შ.პ.ს. სპარ-პროექტო ტექნოლოგიური ინსტიტუტი "ენეგის ტექნოლოგია"			

მასშტაბი		ნახაზი:
თარიღი	2016	

სტადია	ფურცელი	ფურცლები
პ.		

ქ. თბილისში სამხრეთ ფარეხის ქუჩა №84. ნაკვეთი № 01.13.06.004.049

მრავალბინიანი საცხოვრებელი სახლი

ჭრილი 2-2. მ 1:200

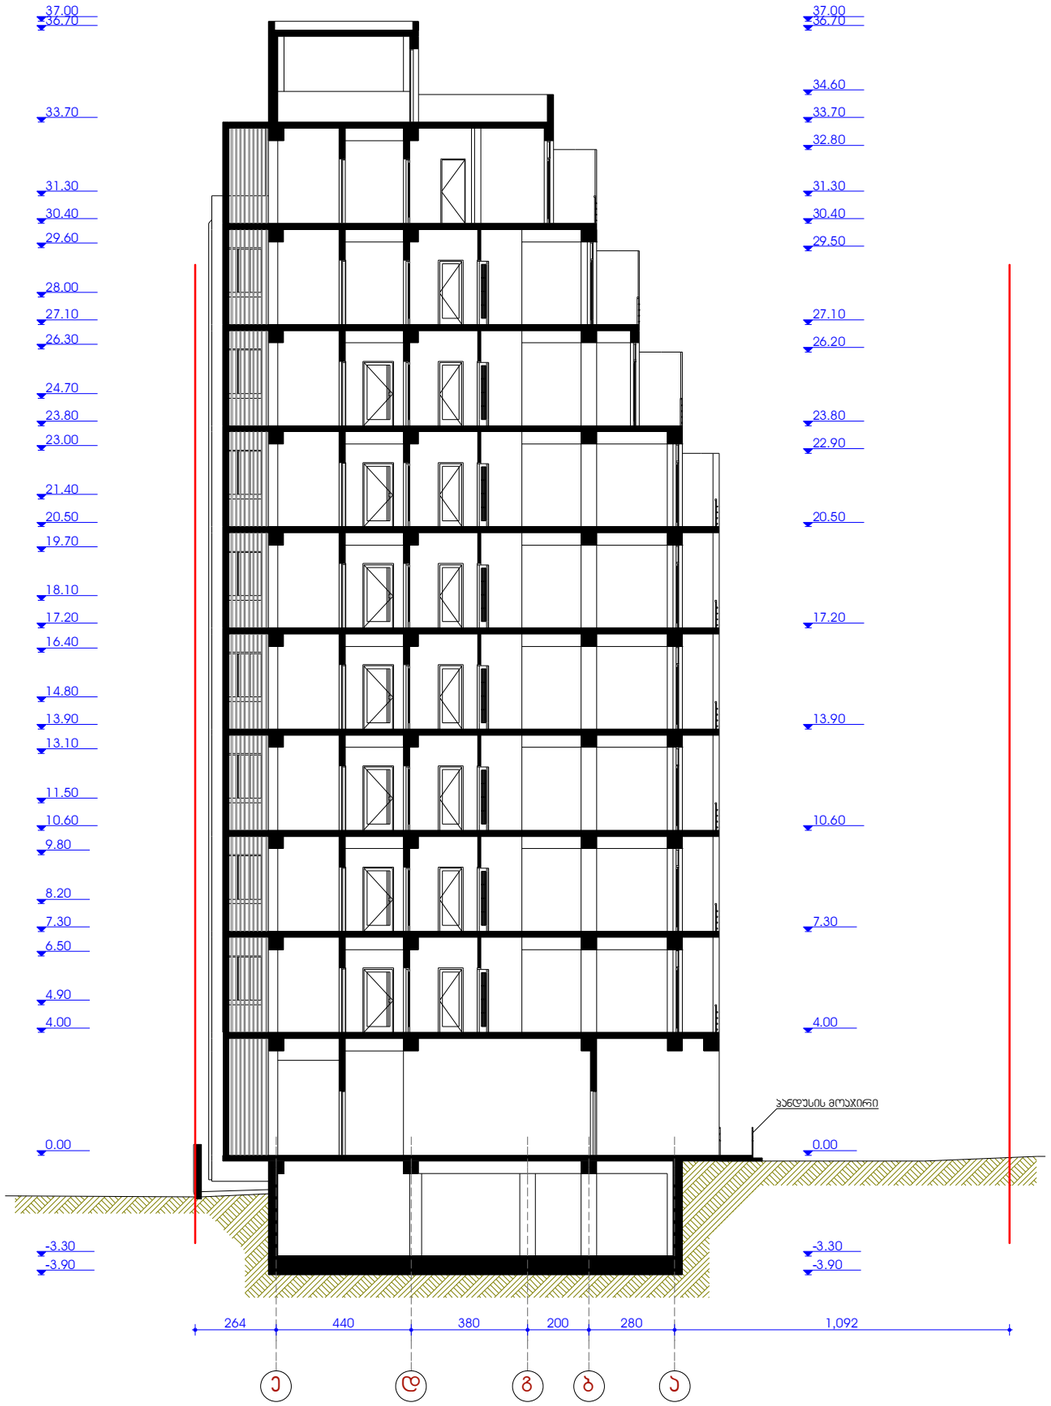

ფორმატი A-2	თბილისი-2012
	დაკვეთა №

ექსპლიკაცია

პირობითი ნიშნები

შენიშვნები

შენობის 0.00 ნიშნული შეესაბამება
აბსოლიტურ ნიშნულს 418.00

დამკვეთი:
შ.პ.ს. "ეკო გრუპი"

მისამართი:

პრ. სახელწოდება:
ქ. თბილისში სამხრეთ ფარეხის ქუჩა №84.
ნაკვეთი № 01.13.06.004.049
მრავალბინიანი საცხოვრებელი სახლი

თანამდებობა	გვარი	ხელმოწერა	თარიღი
დირექტორი	ი. ლეკიშვილი		
პრ. მთ.არქიტექტორი	ზ. მათიაშვილი		
პრ. ავტორი	ზ. მათიაშვილი		
პრ. თანაავტორი	ლ. მათიაშვილი		
შეასრულა	ლ. მათიაშვილი		
შ.პ.ს. სპარ-პროექტო ტექნოლოგიური ინსტიტუტი "ყვავის ტექნოლოგია"			

მასშტაბი	
თარიღი	2016

ნახაზი:

სტადია	ფურცელი	ფურცლები
პ.		