ქ. თბილისში სამხრეთ ფარეხის ქუჩა №84. ნაკვეთი № 01.13.06.004.049
მრავალბინიანი საცხოვრებელი სახლი
გენ-გეგმა

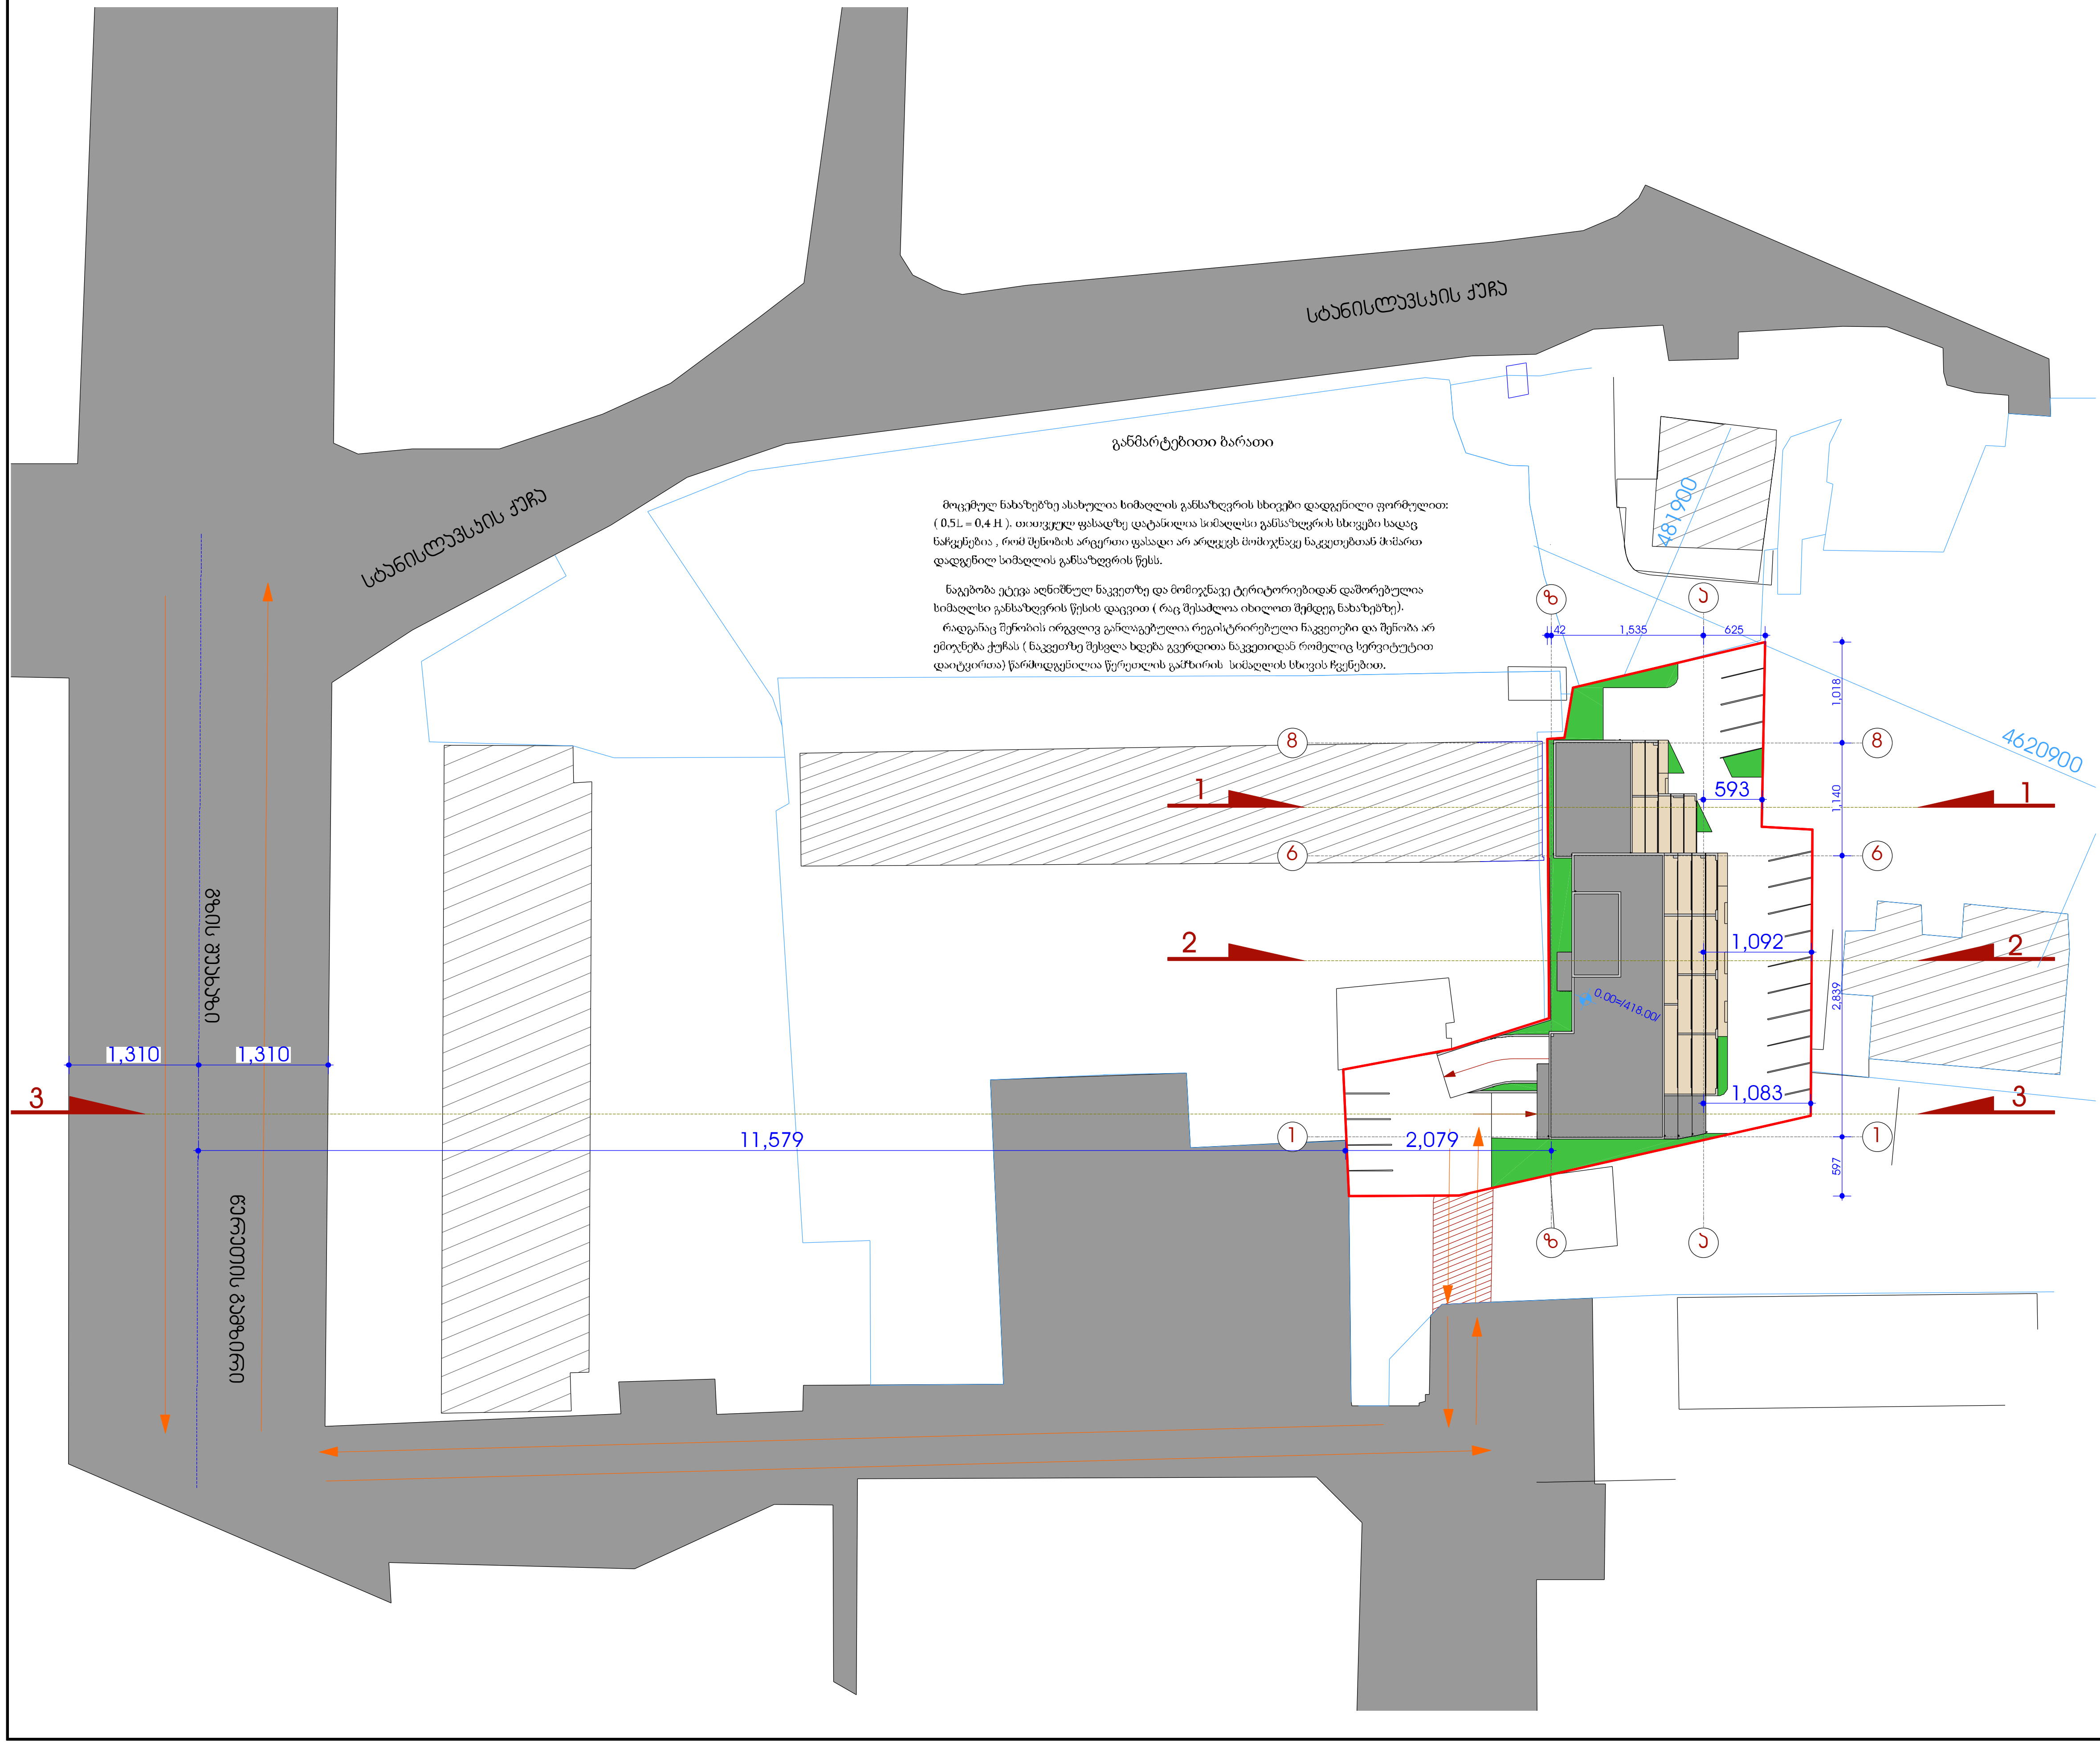

განმარტებითი ბარათი

მოცემულ ნახაზებზე ასახულია სიმაღლის განსაზღვრის სხივები დადგენილი ფორმულით: (0,5L = 0,4 H). თითოეულ ფასადზე დატანილია სიმაღლის განსაზღვრის სხივები სადაც ნაჩვენებია , რომ შენობის არცერთი ფასადი არ არღვევს მომიჯნავე ნაკვეთებთან მიმართ დადგენილ სიმაღლის განსაზღვრის წესს.

ნაგებობა ეტევა აღნიშნულ ნაკვეთზე და მომიჯნავე ტერიტორიებიდან დაშორებულია სიმაღლის განსაზღვრის წესის დაცვით (რაც შესაძლოა იხილოთ შემდეგ ნახაზებზე).

რადგანაც შენობის ირგვლივ განლაგებულია რეგისტრირებული ნაკვეთები და შენობა არ ემიჯნება ქუჩას (ნაკვეთზე შესვლა ხდება გვერდითა ნაკვეთიდან რომელიც სერვიტუტით დაიტვირთა) წარმოდგენილია წერტილის გაჭზირის სიმაღლის სხივის ჩვენებით.

ფორმატი A-2	თბილისი-2012
	დაკვეთა №

ექსპლიკაცია

პირობითი ნიშნები

შენიშვნები

შენობის 0.00 ნიშნული შეესაბამება აბსოლიტურ ნიშნულს 418.00

დამკვეთი:
შ.პ.ს. "ეკო გრუპი"

მისამართი:

პრ. სახელწოდება:
ქ. თბილისში სამხრეთ ფარეხის ქუჩა №84.
ნაკვეთი № 01.13.06.004.049
მრავალბინიანი საცხოვრებელი სახლი

თანამდებობა	გვარი	ხელმოწერა	თარიღი
დირექტორი	ი. ლეკიშვილი		
პრ. მთ.არქიტექტორი	ზ. მათიაშვილი	[signature]	
პრ. ავტორი	ზ. მათიაშვილი	[signature]	
პრ. თანაავტორი	ლ. მათიაშვილი	[signature]	
შეასრულა	ლ. მათიაშვილი	[signature]	

შ.პ.ს. საპროექტო ტექნოლოგიური ინსტიტუტი "ქვების ტექნოლოგია"

მასშტაბი		ნახაზი:
თარიღი	2016	

სტადია	ფურცელი	ფურცლები
პ.		

ქ. თბილისში სამხრეთ ფარეხის ქუჩა №84. ნაკვეთი № 01.13.06.004.049

მრავალბინიანი საცხოვრებელი სახლი

ჭრილი 1-1

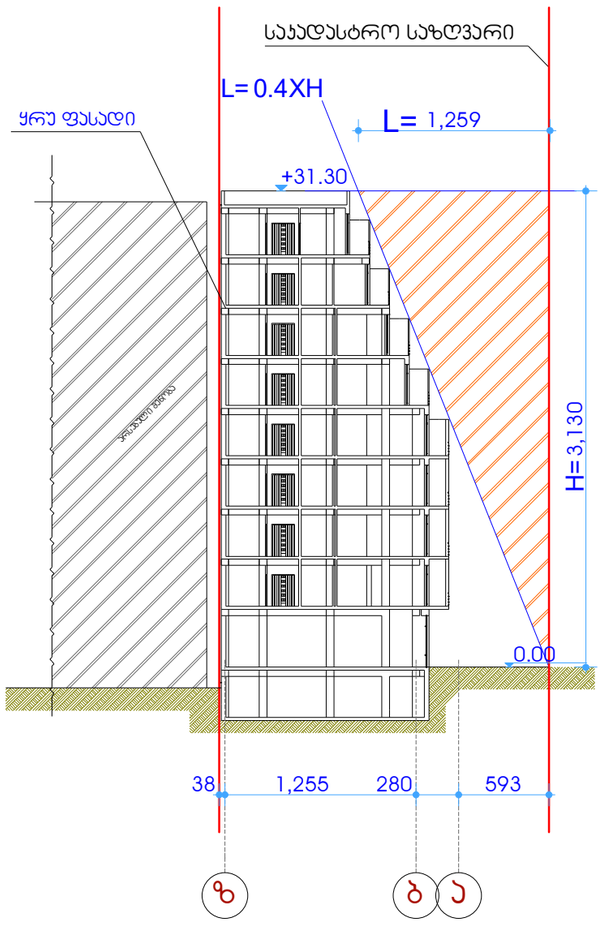

ჭრილი 2-2

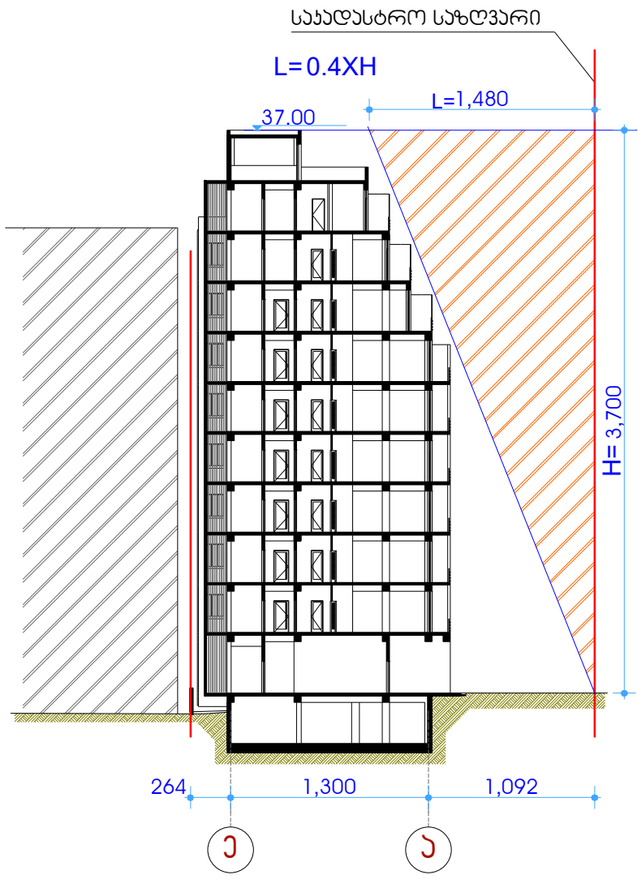

ფორმატი A-2

თბილისი-2012

დაკვეთა №

ექსპლიკაცია

ვირობითი ნიშნები

შენიშვნები

შენობის 0.00 ნიშნული შეესაბამება
აბსოლიტურ ნიშნულს 418.00

დამკვეთი:
შ.პ.ს. "ეკო გრუპი"

მისამართი:

პრ. სახელწოდება:
ქ. თბილისში სამხრეთ ფარეხის ქუჩა №84.
ნაკვეთი № 01.13.06.004.049
მრავალბინიანი საცხოვრებელი სახლი

თანამდებობა	გვარი	ხელმოწერა	თარიღი
დირექტორი	ი. ლეკიშვილი		
პრ. მთ.არქიტექტორი	ზ. მათიაშვილი		
პრ. ავტორი	ზ. მათიაშვილი		
პრ. თანაავტორი	ლ. მათიაშვილი		
შეასრულა	ლ. მათიაშვილი		
შ.პ.ს. საპროექტო ტექნოლოგიური ინსტიტუტი "ენების ტექნოლოგია"			

მასშტაბი

თარიღი 2016

ნახაზი:

სტადია	ფურცელი	ფურცლები
პ.		

ქ. თბილისში სამხრეთ ფარეხის ქუჩა №84. ნაკვეთი № 01.13.06.004.049

მრავალბინიანი საცხოვრებელი სახლი

ჭრილი 3-3

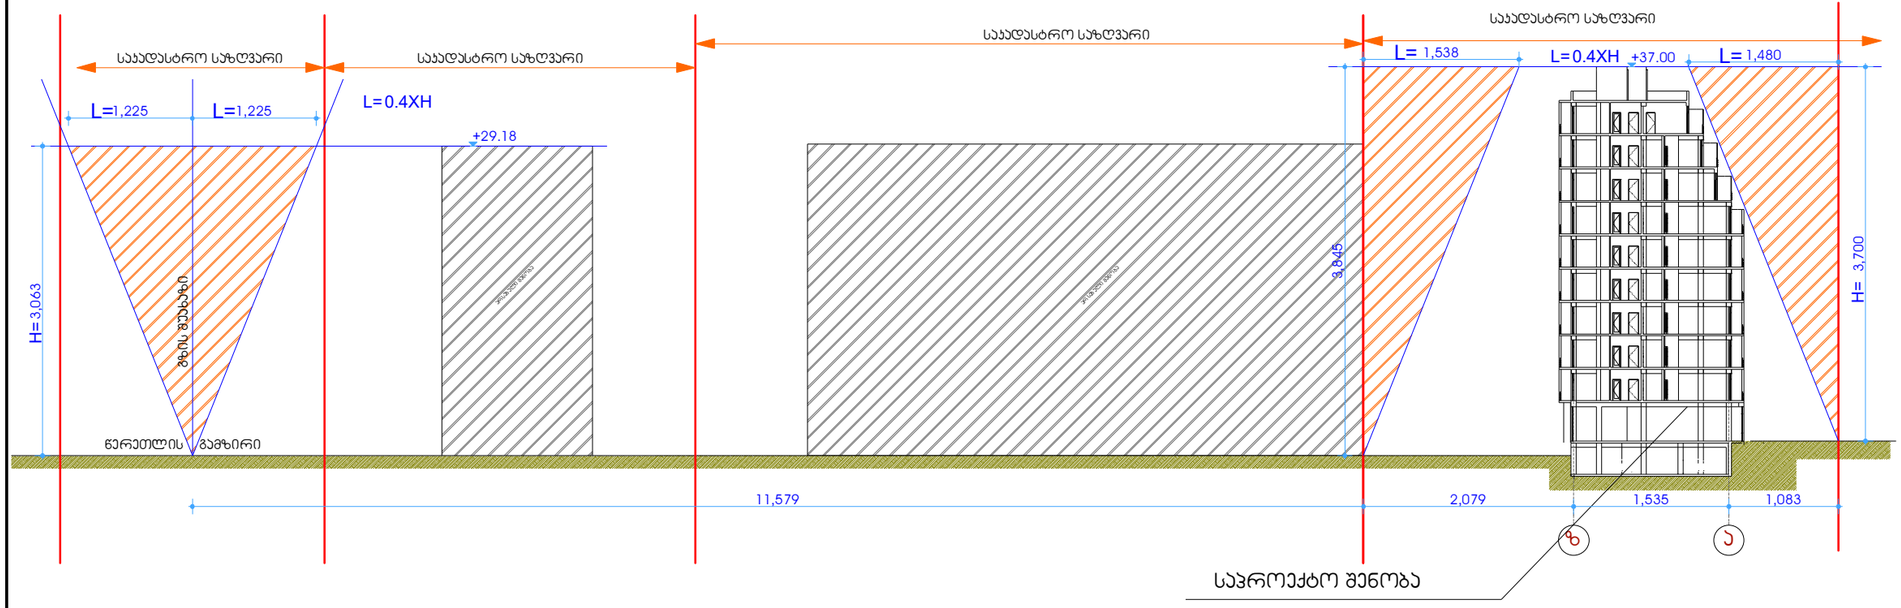

ფორმატი A-2	თბილისი-2012
	დაკვეთა №

ექსპლიკაცია

პირობითი ნიშნები

შენიშვნები

შენობის 0.00 ნიშნული შეესაბამება აბსოლიტურ ნიშნულს 418.00

დამკვეთი:
შ.პ.ს. "ეკო გრუპი"

მისამართი:

პრ. სახელწოდება:
ქ. თბილისში სამხრეთ ფარეხის ქუჩა №84.
ნაკვეთი № 01.13.06.004.049
მრავალბინიანი საცხოვრებელი სახლი

თანამდებობა	გვარი	ხელმოწერა	თარიღი
დირექტორი	ი. ლეკიშვილი		
პრ. მთ.არქიტექტორი	ზ. მათიაშვილი		
პრ. ავტორი	ზ. მათიაშვილი		
პრ. თანაავტორი	ლ. მათიაშვილი		
შეასრულა	ლ. მათიაშვილი		
შ.პ.ს. საპროექტო ტექნოლოგიური ინსტიტუტი "ყვავის ტექნოლოგია"			

მასშტაბი	
თარიღი	2016

ნახაზი:

სტადია	ფურცელი	ფურცლები
პ.		