
+23.6
7 Story
+20.3
6 Story
+17.0
5 Story
+13.7
4 Story
+10.4
3 Story
+7.1
2 Story
+3.8
1 Story
±0.0
0 Ground Floor
-3.2
-1 Story
-6.6
-2 Story
-9.5
-3 Story

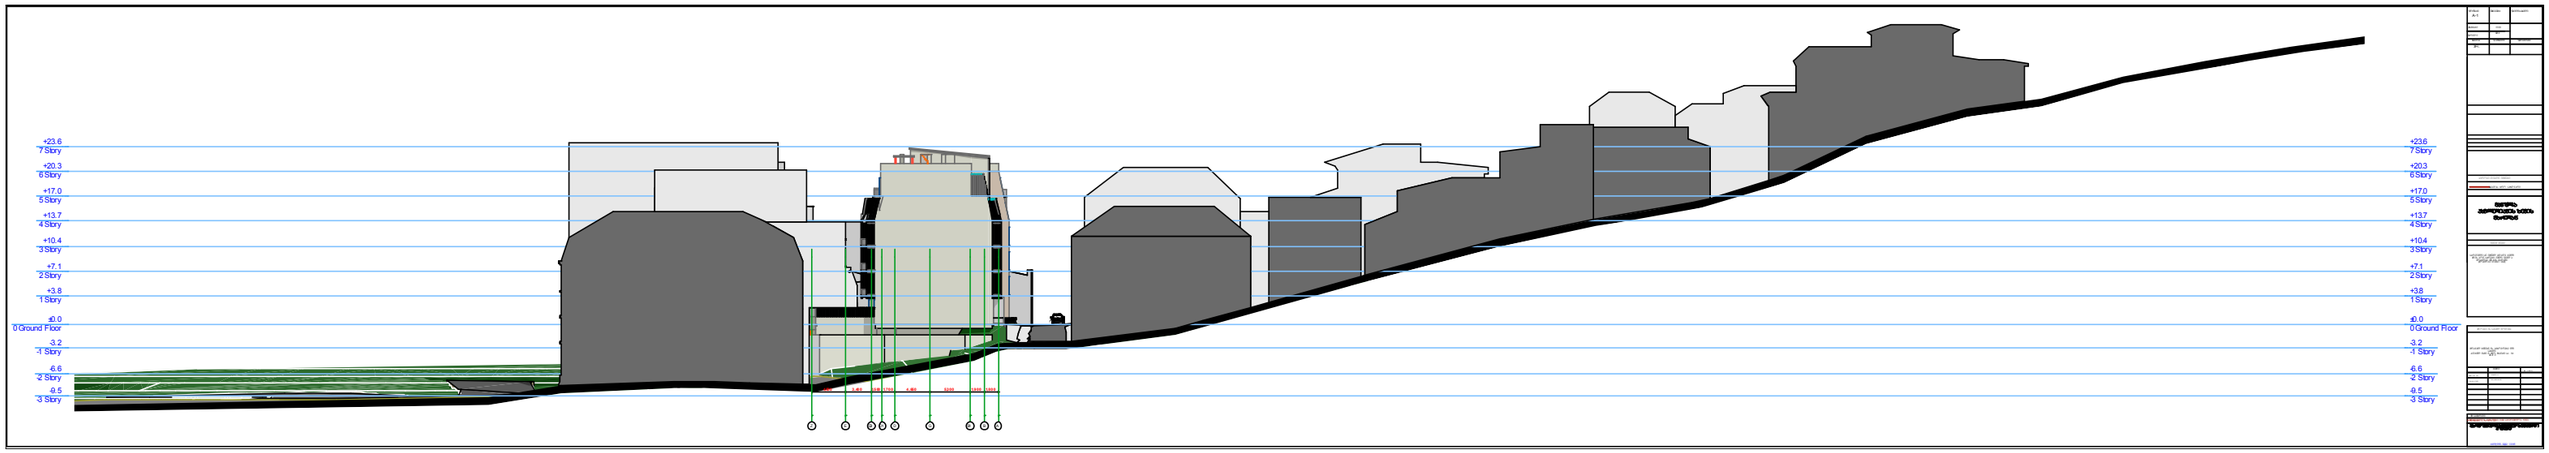
+23.6
7 Story
+20.3
6 Story
+17.0
5 Story
+13.7
4 Story
+10.4
3 Story
+7.1
2 Story
+3.8
1 Story
±0.0
0 Ground Floor
-3.2
-1 Story
-6.6
-2 Story
-9.5
-3 Story

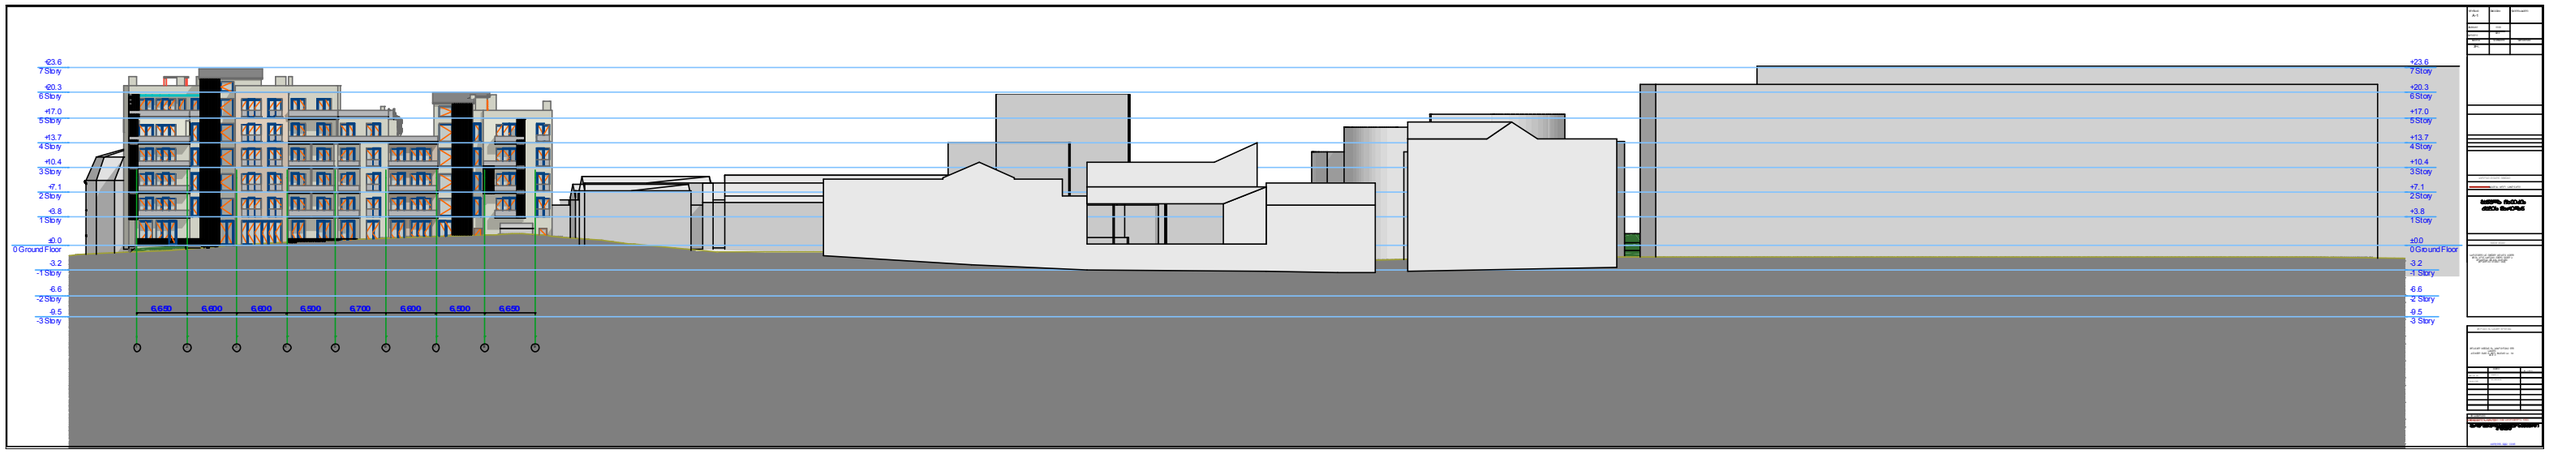
+23.6
7 Story
+20.3
6 Story
+17.0
5 Story
+13.7
4 Story
+10.4
3 Story
+7.1
2 Story
+3.8
1 Story
±0.0
0 Ground Floor
-3.2
-1 Story
-6.6
-2 Story
-9.5
-3 Story
6,650
6,600
6,600
6,500
6,700
6,600
6,500
6,650

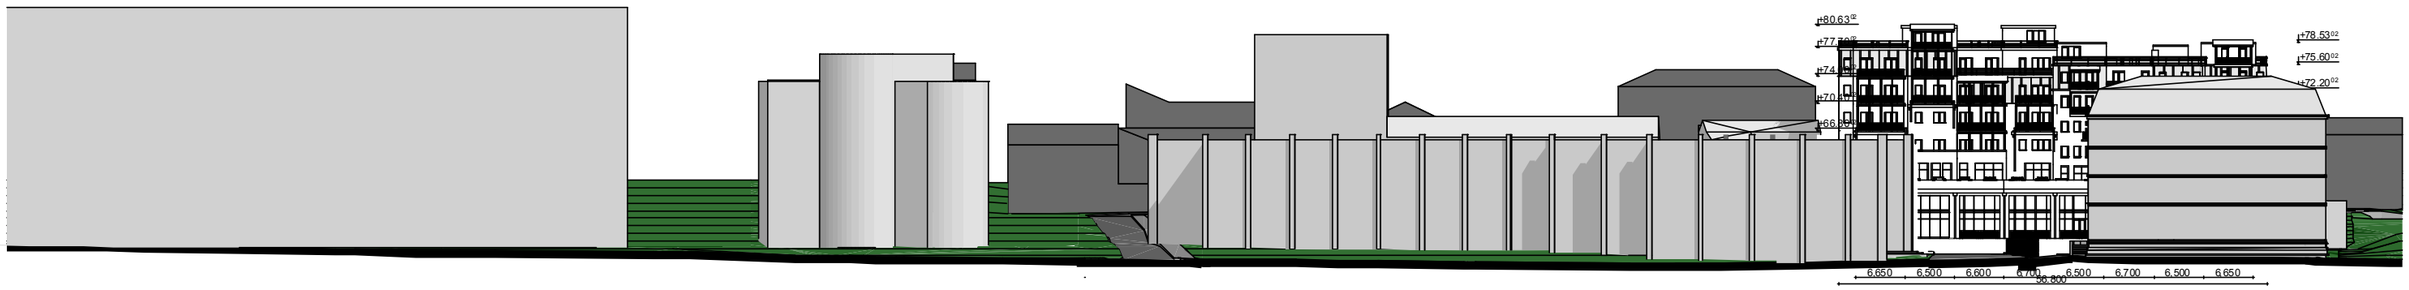
+80.63 02
+78.53 02
+75.60 02
+72.20 02
6,650
6,500
6,600
6,700
6,500
6,700
6,500
6,650
56,800

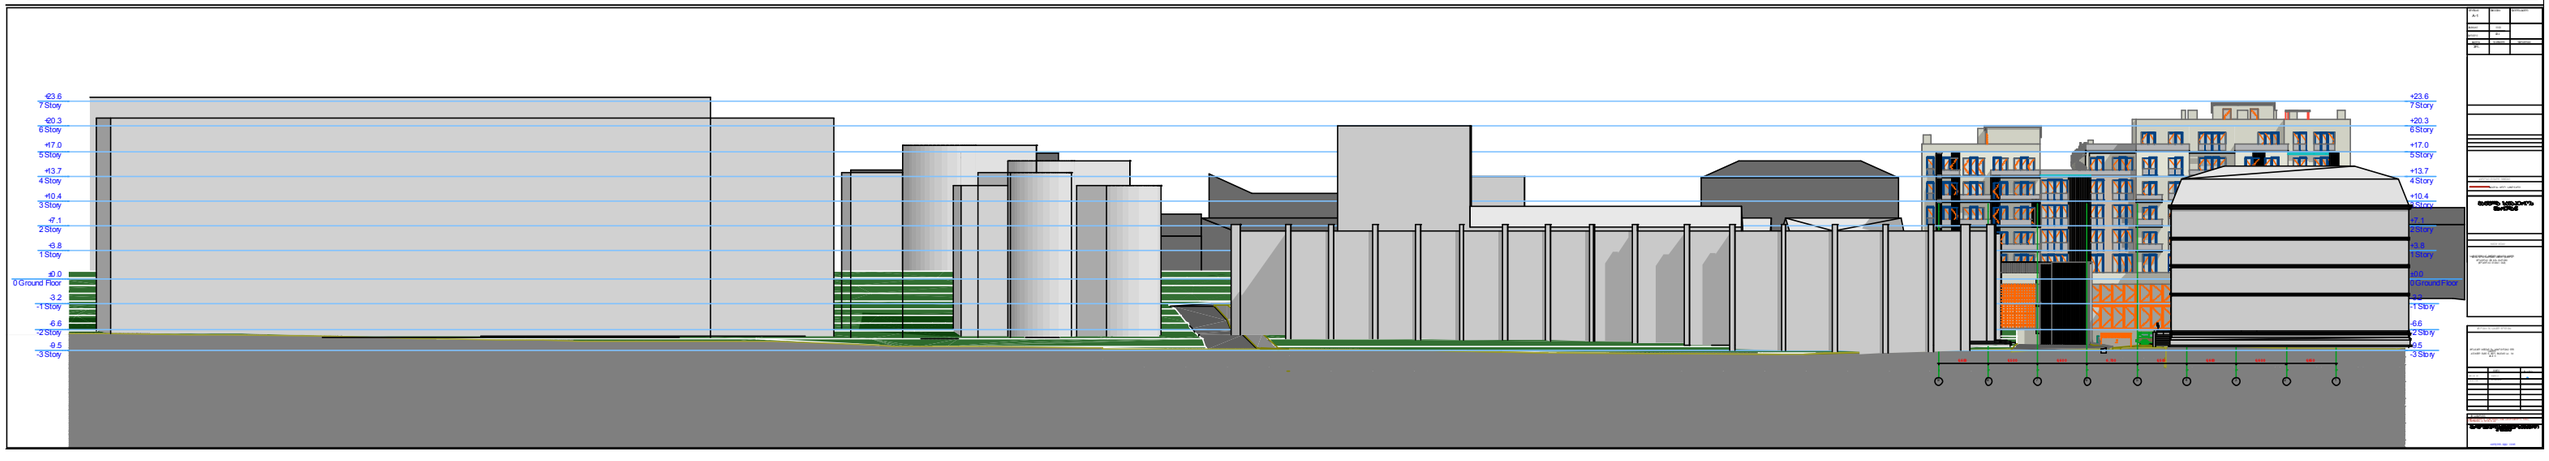
+23.6
7 Story
+20.3
6 Story
+17.0
5 Story
+13.7
4 Story
+10.4
3 Story
+7.1
2 Story
+3.8
1 Story
±0.0
0 Ground Floor
-3.2
-1 Story
-6.6
-2 Story
-9.5
-3 Story

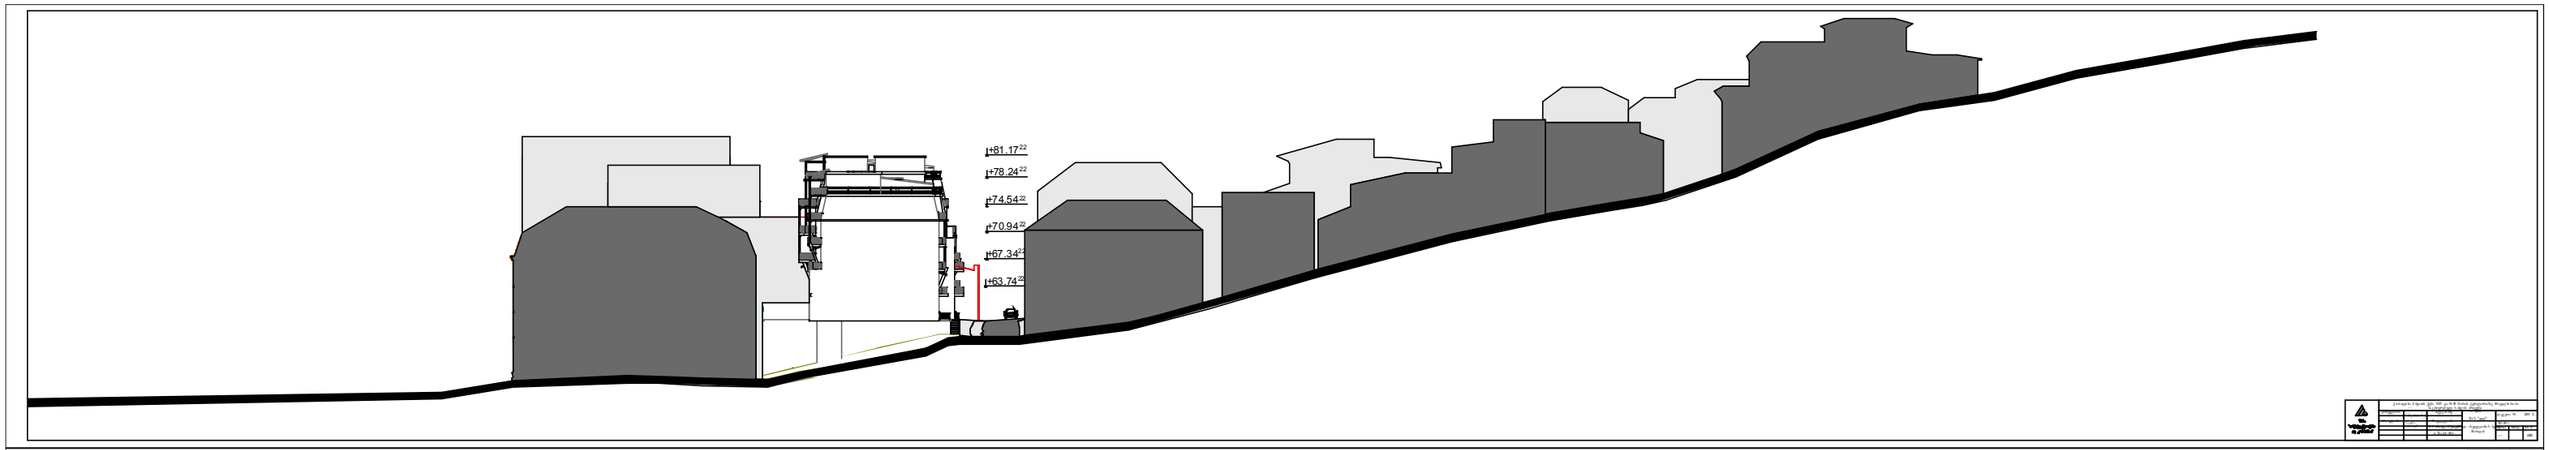
+81.17 22
+78.24 22
+74.54 22
+70.94 22
+67.34 22
+63.74 22

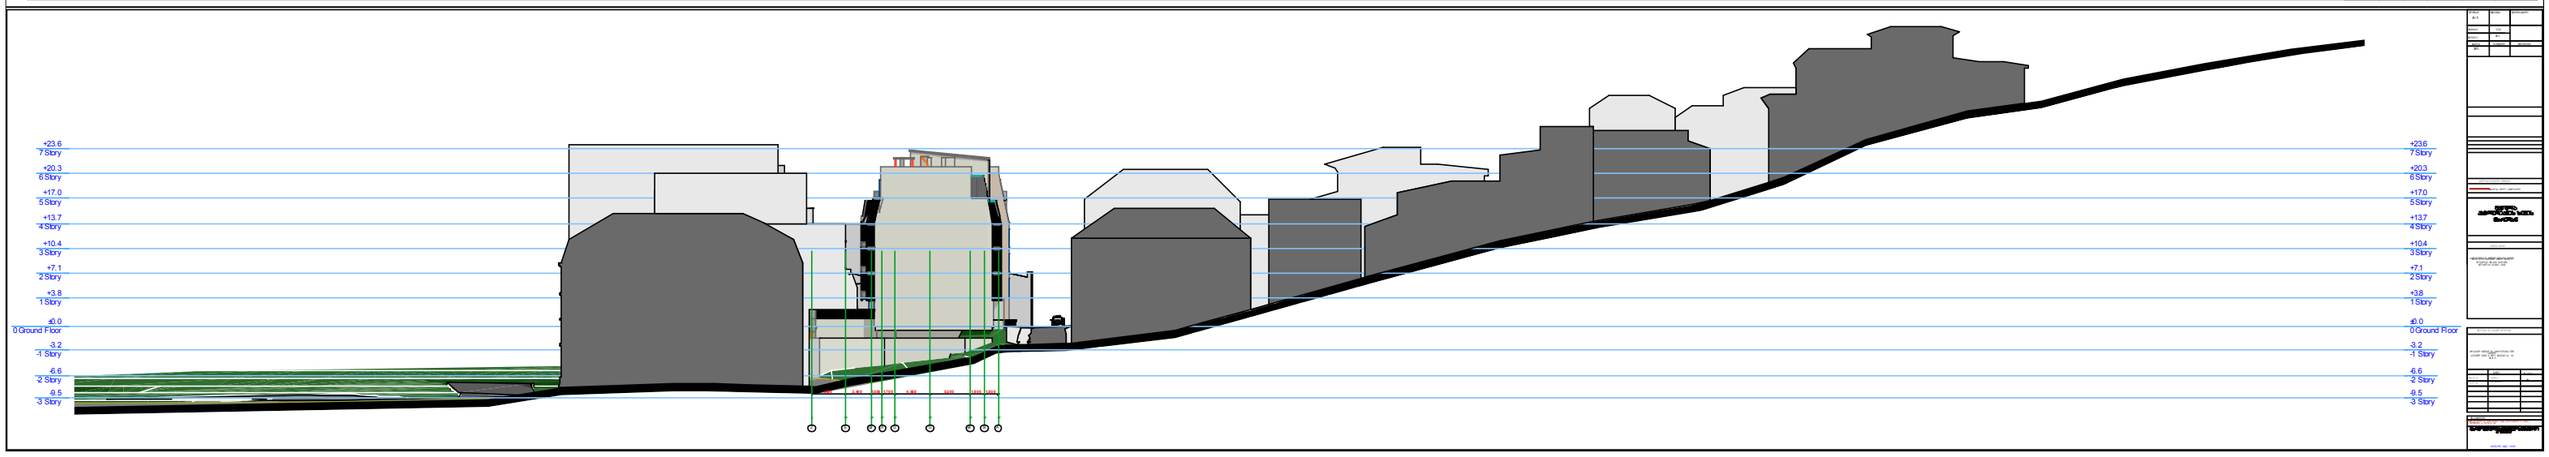
+23.6
7 Story
+20.3
6 Story
+17.0
5 Story
+13.7
4 Story
+10.4
3 Story
+7.1
2 Story
+3.8
1 Story
±0.0
0 Ground Floor
-3.2
-1 Story
-6.6
-2 Story
-9.5
-3 Story

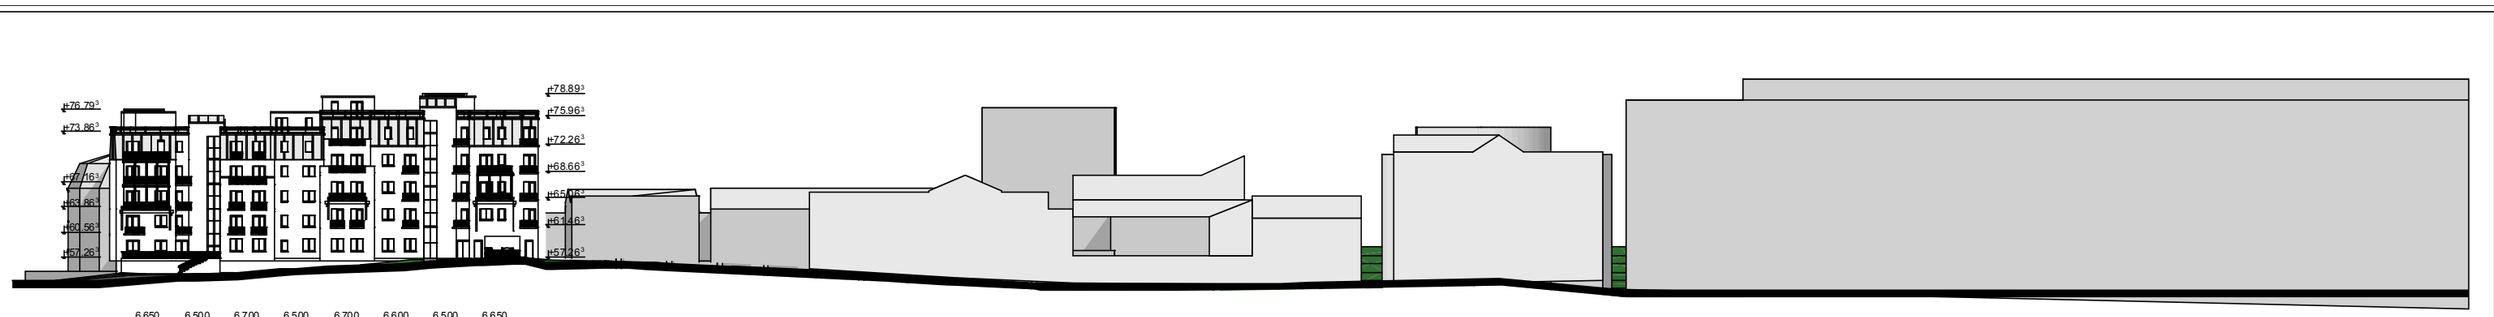
+76.79
+73.86
+67.16
+63.86
+60.56
+57.26
+78.89
+75.96
+72.26
+68.66
+65.06
+61.46
+57.26
6,650
6,500
6,700
6,500
6,700
6,600
6,500
6,650
56,080

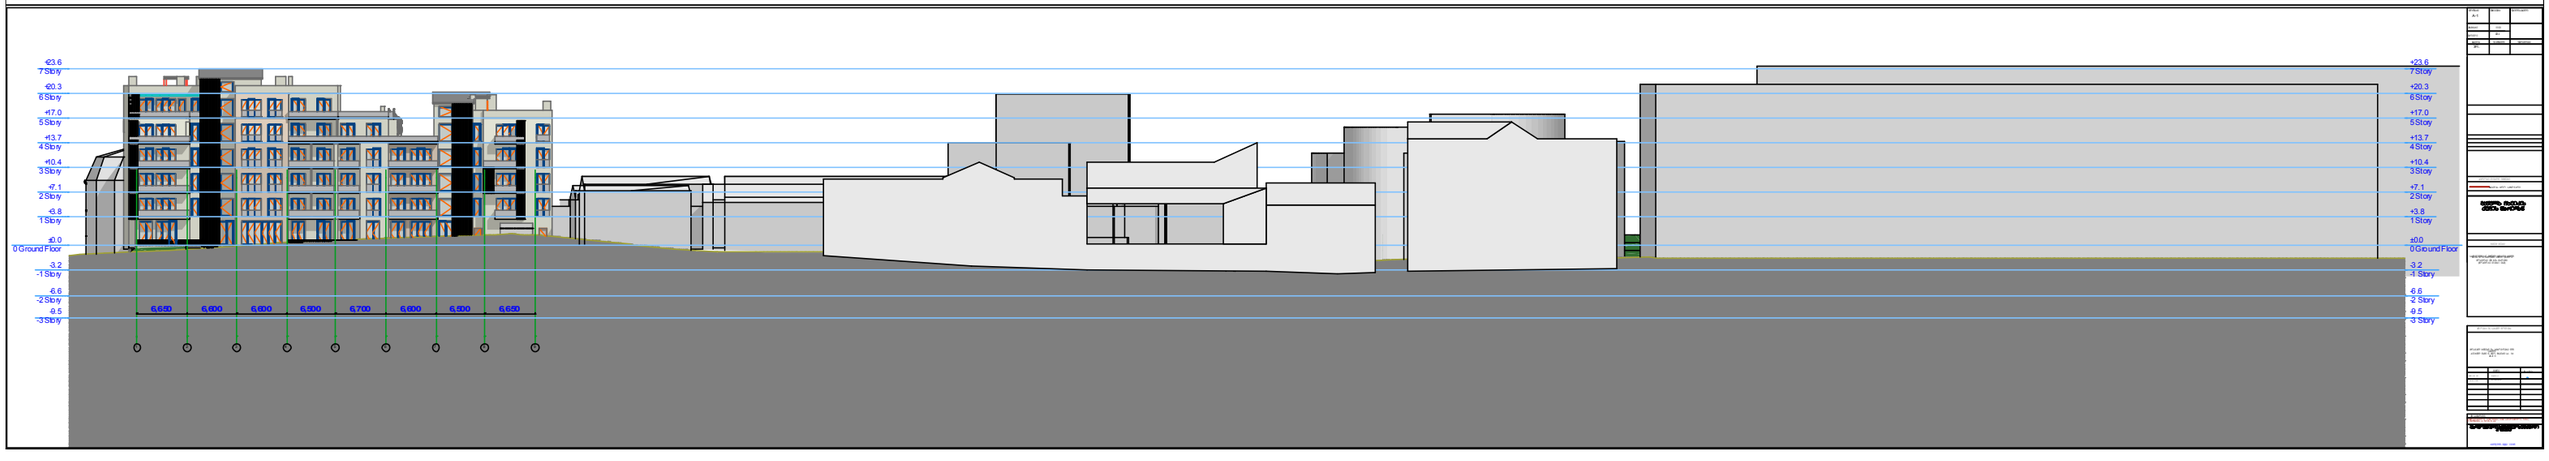
+23.6
7 Story
+20.3
6 Story
+17.0
5 Story
+13.7
4 Story
+10.4
3 Story
+7.1
2 Story
+3.8
1 Story
±0.0
0 Ground Floor
-3.2
-1 Story
-6.6
-2 Story
-9.5
-3 Story
6,650
6,600
6,600
6,600
6,700
6,600
6,600
6,650