ტოპოგრაფიული გეგმა მ. 1 : 500

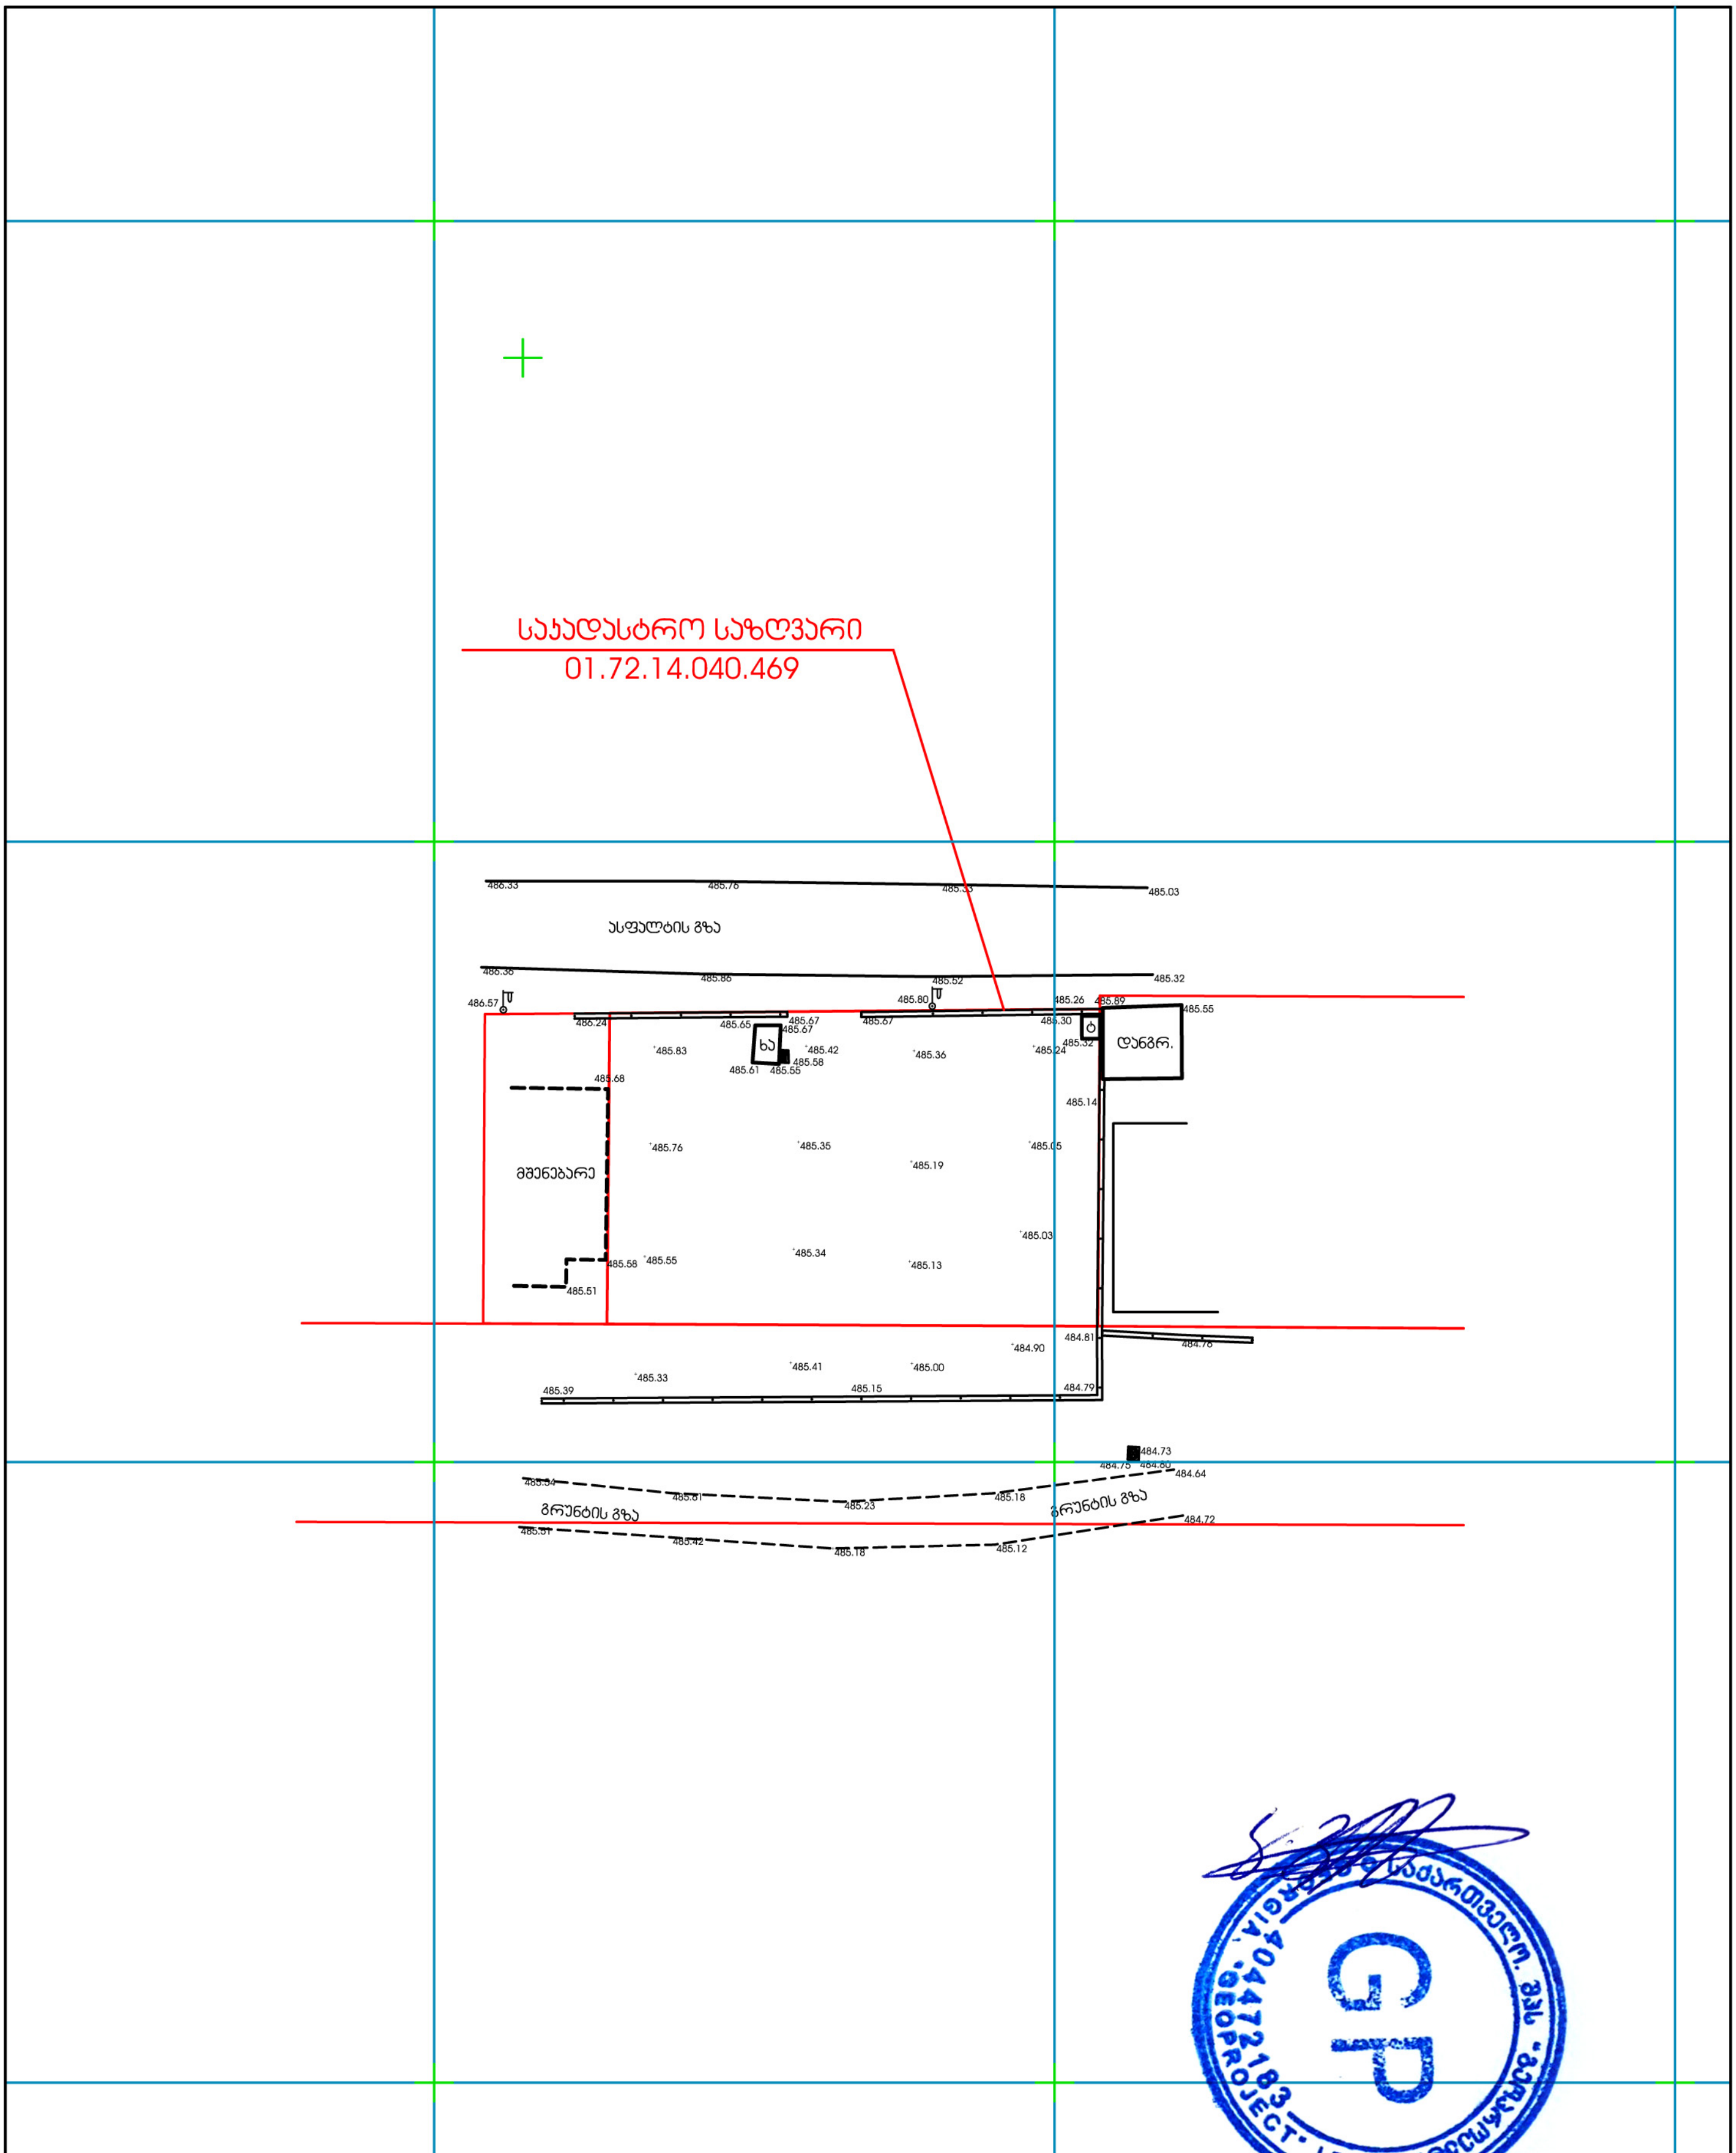

პირობითი აღნიშვნები

მიწისქვეშა კომუნიკაციები

- კანალიზაცია
- დენის კაბელი
- გაზის მილი
- წყლის მილი
- სუსტი დენი

- ნაკვეთის საზღვარი
- შენობა
- არკა
- ფარდული
- კიბე
- ძეგლი
- შადრევანი
- ონკანი

- ბუჩქი
- გაზონი
- ფოთლოვანი ხე
- წიწვოვანი ხე
- ხეხილის ხე
- პალმა
- ცოცხალი ღობე
- ხეების რიგი

- ტრანსფორმატორი
- რადიო ან ტელე ანძა
- ლამპიონები
- ელექტრო ბოძები
- სამეთვალ. ჭები
- იზოჰიფსი
- მთ. იზოჰიფსი

- ღობე
- ხის ღობე
- ქვის ღობე
- საყრდენი კედელი
- გზის კონტური
- ბორდიური
- ბეტონი
- ფლატე

შპს
გეოპროექტი
ქ. თბილისი, წინამძღვრიშვილის ქ. №77

ტოპოგადაღება ს/კ: 01.72.14.040.469

დირექტორი		კ. გულიაშვილი
დაამუშავა		კ. გულიაშვილი
დაკვეთა №04/12	მასშტაბი 1 : 500	28.12.2015

ფორმატი PAPER SIZE		პროექტის № PROJECT #
A-3		

პირობითი აღნიშვნები LEGEND

278

მანძილი საკადასტრო საზღვრამდე

asfaltis gza

mSenebare

dangr.

gruntis gza

gruntis gza

0.00=486.30

დამკვეთი CLIENT		
პროექტი PROJECT	მრავალბინიანი საცხოვრებელი სახლი	
მისამართი ADDRESS	000	

	NAME	
დირექტორი	გ. ჭუმბურიძე	
მთ. არქიტექტორი	გ. ჭუმბურიძე	
ავტორი	გ. ჭუმბურიძე	
	ბ. კალანდაძე	
მთ. კონსტრუქტორი	ს. პაპაშვილი	
დაამუშავა	ბ. კალანდაძე	

GRC Ltd
Digomi IV/18/48
Tbilisi, Georgia
T: 252 08 10
E mail: grc_studio@yahoo.com

არქიტექტურული ნაწილი ARCHITECTURE

მასშტაბი SCALE	1:200	თარიღი DATE OF ISSUE	02.02.2016

ნახაზი DRWG.

გენგეგმა

პროექტირება REVISIONS

№	პროექტ. REV.	თარიღი DATE
1		
2		
3		
4		
5		
6		

ინდექსი INDEX ფურც. PAGES

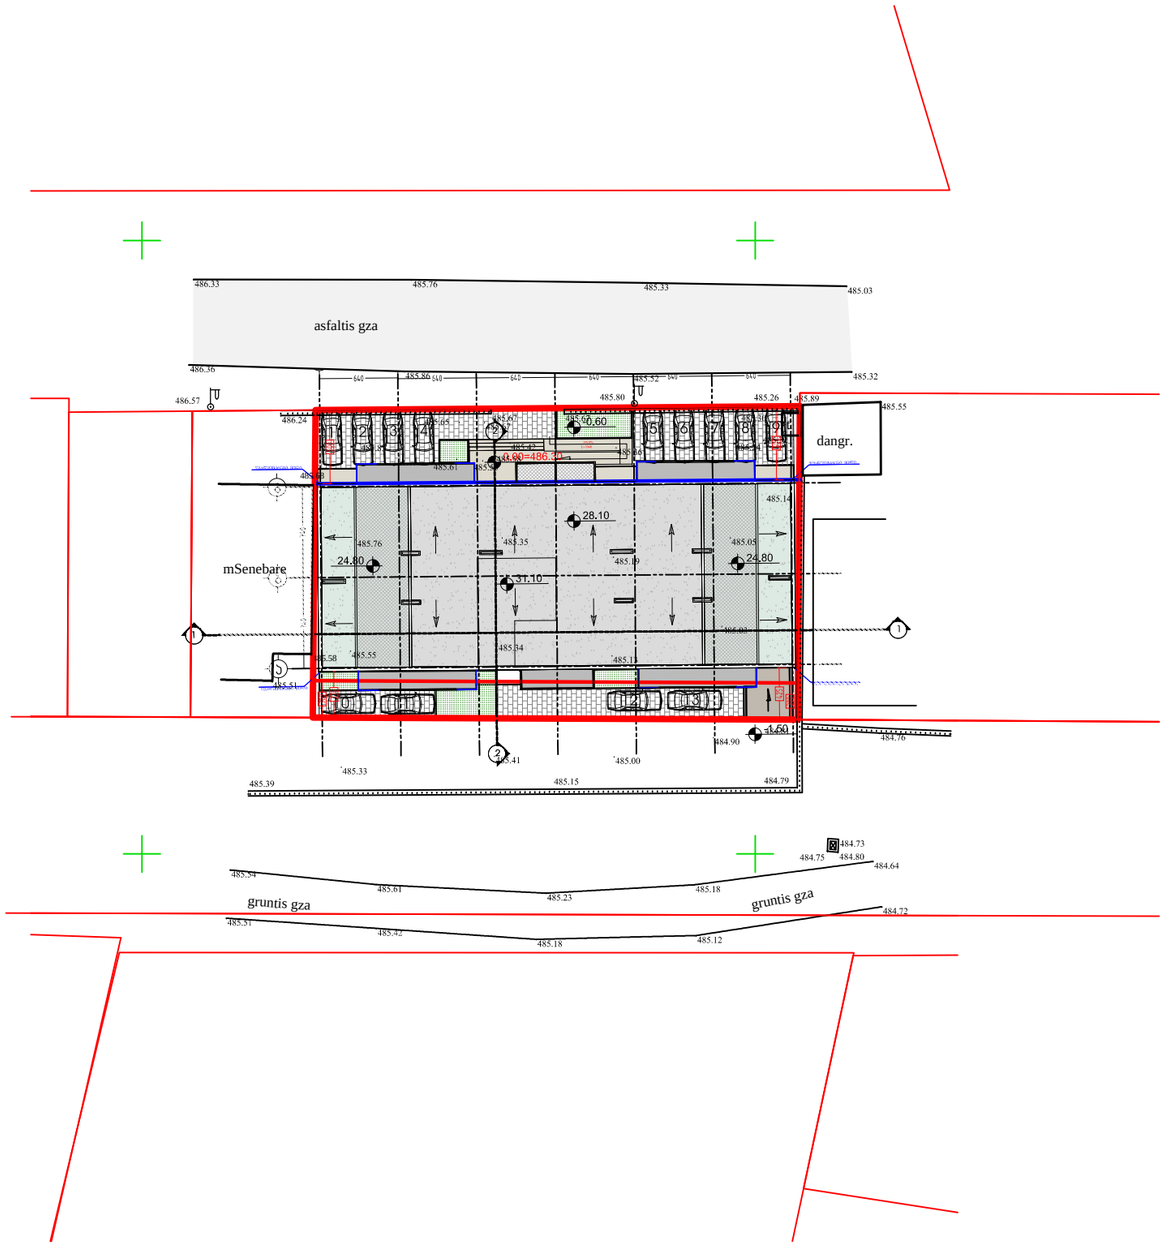

ფორმატი PAPER SIZE		პროექტის № PROJECT #
A-3		

პირობითი აღნიშვნები LEGEND

278

მანძილი საკადასტრო საზღვრამდე

დამკვეთი CLIENT

პროექტი PROJECT

მრავალბინიანი საცხოვრებელი სახლი

მისამართი ADDRESS

000

	NAME	
დირექტორი	გ. ჭუმბურიძე	
მთ. არქიტექტორი	გ. ჭუმბურიძე	
ავტორი	გ. ჭუმბურიძე	
	ბ. კალანდაძე	
მთ. კონსტრუქტორი	ს. პაპაშვილი	
დაამუშავა	ბ. კალანდაძე	

GRC Ltd
Digomi IV/18/48
Tbilisi, Georgia
T: 252 08 10
E mail: grc_studio@yahoo.com

არქიტექტურული ნაწილი ARCHITECTURE

მასშტაბი SCALE	1:500	თარიღი DATE OF ISSUE	02.02.2016

ნახაზი DRWG.

გენგეგმა

პროექტირება REVISIONS

№	პროექტ. REV.	თარიღი DATE
1		
2		
3		
4		
5		
6		

ინდექსი INDEX ფურც. PAGES