ВЕДОМОСТЬ ЧЕРТЕЖЕЙ	ЛИСТОВ 1
ЗАДАНИЕ ЗАКАЗЧИКА	
ПОЯСНИТЕЛЬНАЯ ЗАПИСКА	
ГЕНЕРАЛЬНЫЙ ПЛАН	
ПЛАНИРОВОЧНЫЕ РЕШЕНИЯ	
ФАСАДЫ	
РАЗРЕЗЫ	
КОНСТРУКТИВНЫЕ РЕШЕНИЯ	
ИНЖЕНЕРНЫЕ СИСТЕМЫ	
ПОЖАРНАЯ БЕЗОПАСНОСТЬ	
ОХРАНА ОКРУЖАЮЩЕЙ СРЕДЫ	
ОРГАНИЗАЦИЯ СТРОИТЕЛЬСТВА	
ОБЩИЕ ДАННЫЕ	
ПЛАН ЭТАЖА	
ПЛАН КРОВЛИ	
ПЛАН ФУНДАМЕНТОВ	
ПЛАН ПЕРЕКРЫТИЯ	
ПЛАН ПОКРЫТИЯ	
ПЛАН ЭТАЖА	
ПЛАН ЭТАЖА	
ПЛАН ЭТАЖА

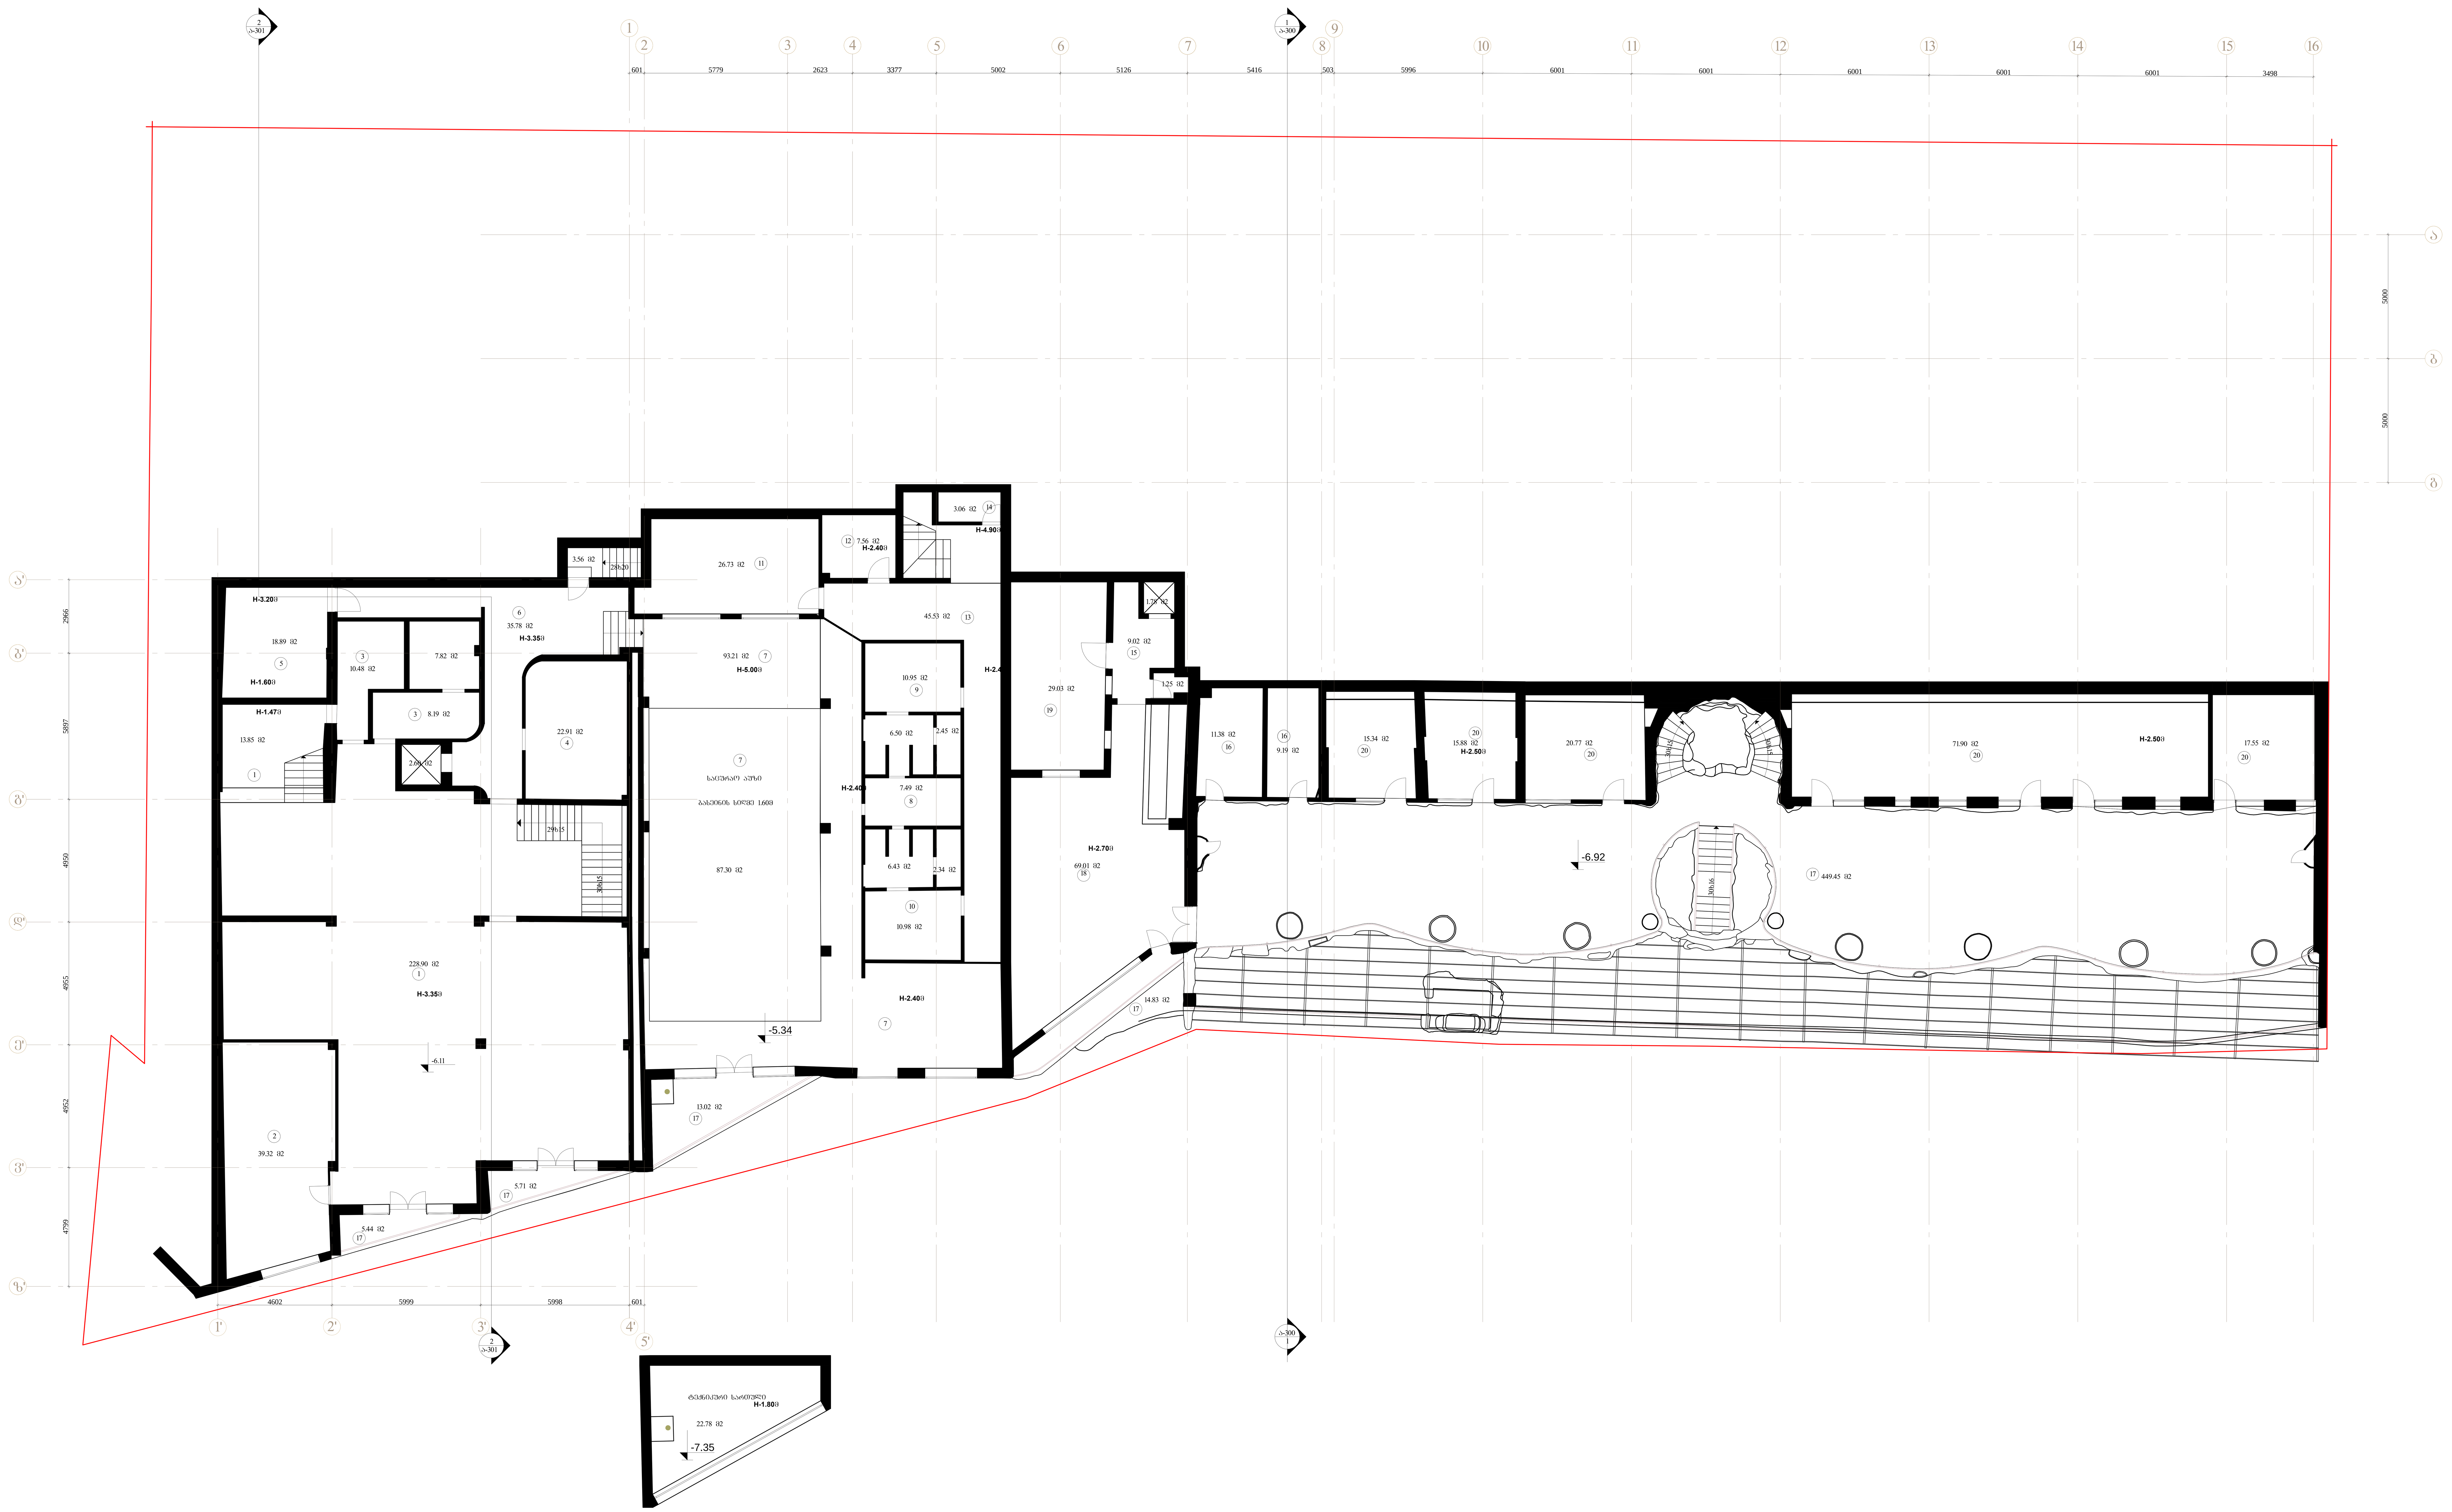

N

მიმართვა:

დამკვეთი:
შ.პ.ს. "ჰოტელი კრუიზი"

მისამართი:
ქ. თბილისი
ბელიაშვილის ქ. №81

ობიექტი:
მრავალფუნქციური
კომერციული ობიექტი

სტადია:
ესკიზური პროექტი

ფურცლის დასახელება:
არსებული გეგმა
ნიშნულზე -6.920

მასშტაბი:	ფურცელი:
1:100	A0

თანამდებობა	სახელი,გვარი	ხელმოწერა
პრ.ხელმძღვან.	თ. კვანტალიანი	
პრ. მთ. არქიტექ.	თ. კვანტალიანი	
არქიტექტორი	მ. მაღლაკელიძე	
შეასრულა	მ. მაღლაკელიძე	

თარიღი	ფურცლის №	ფურც. რაოდ.
29/12/ 2015	ა-41	

109°
architect
თენგიზ აბულაძის ქ.21
თბილისი, აბულაძის ქ. 21
ტ:(995 32) 25 31 88 / 25 19 04

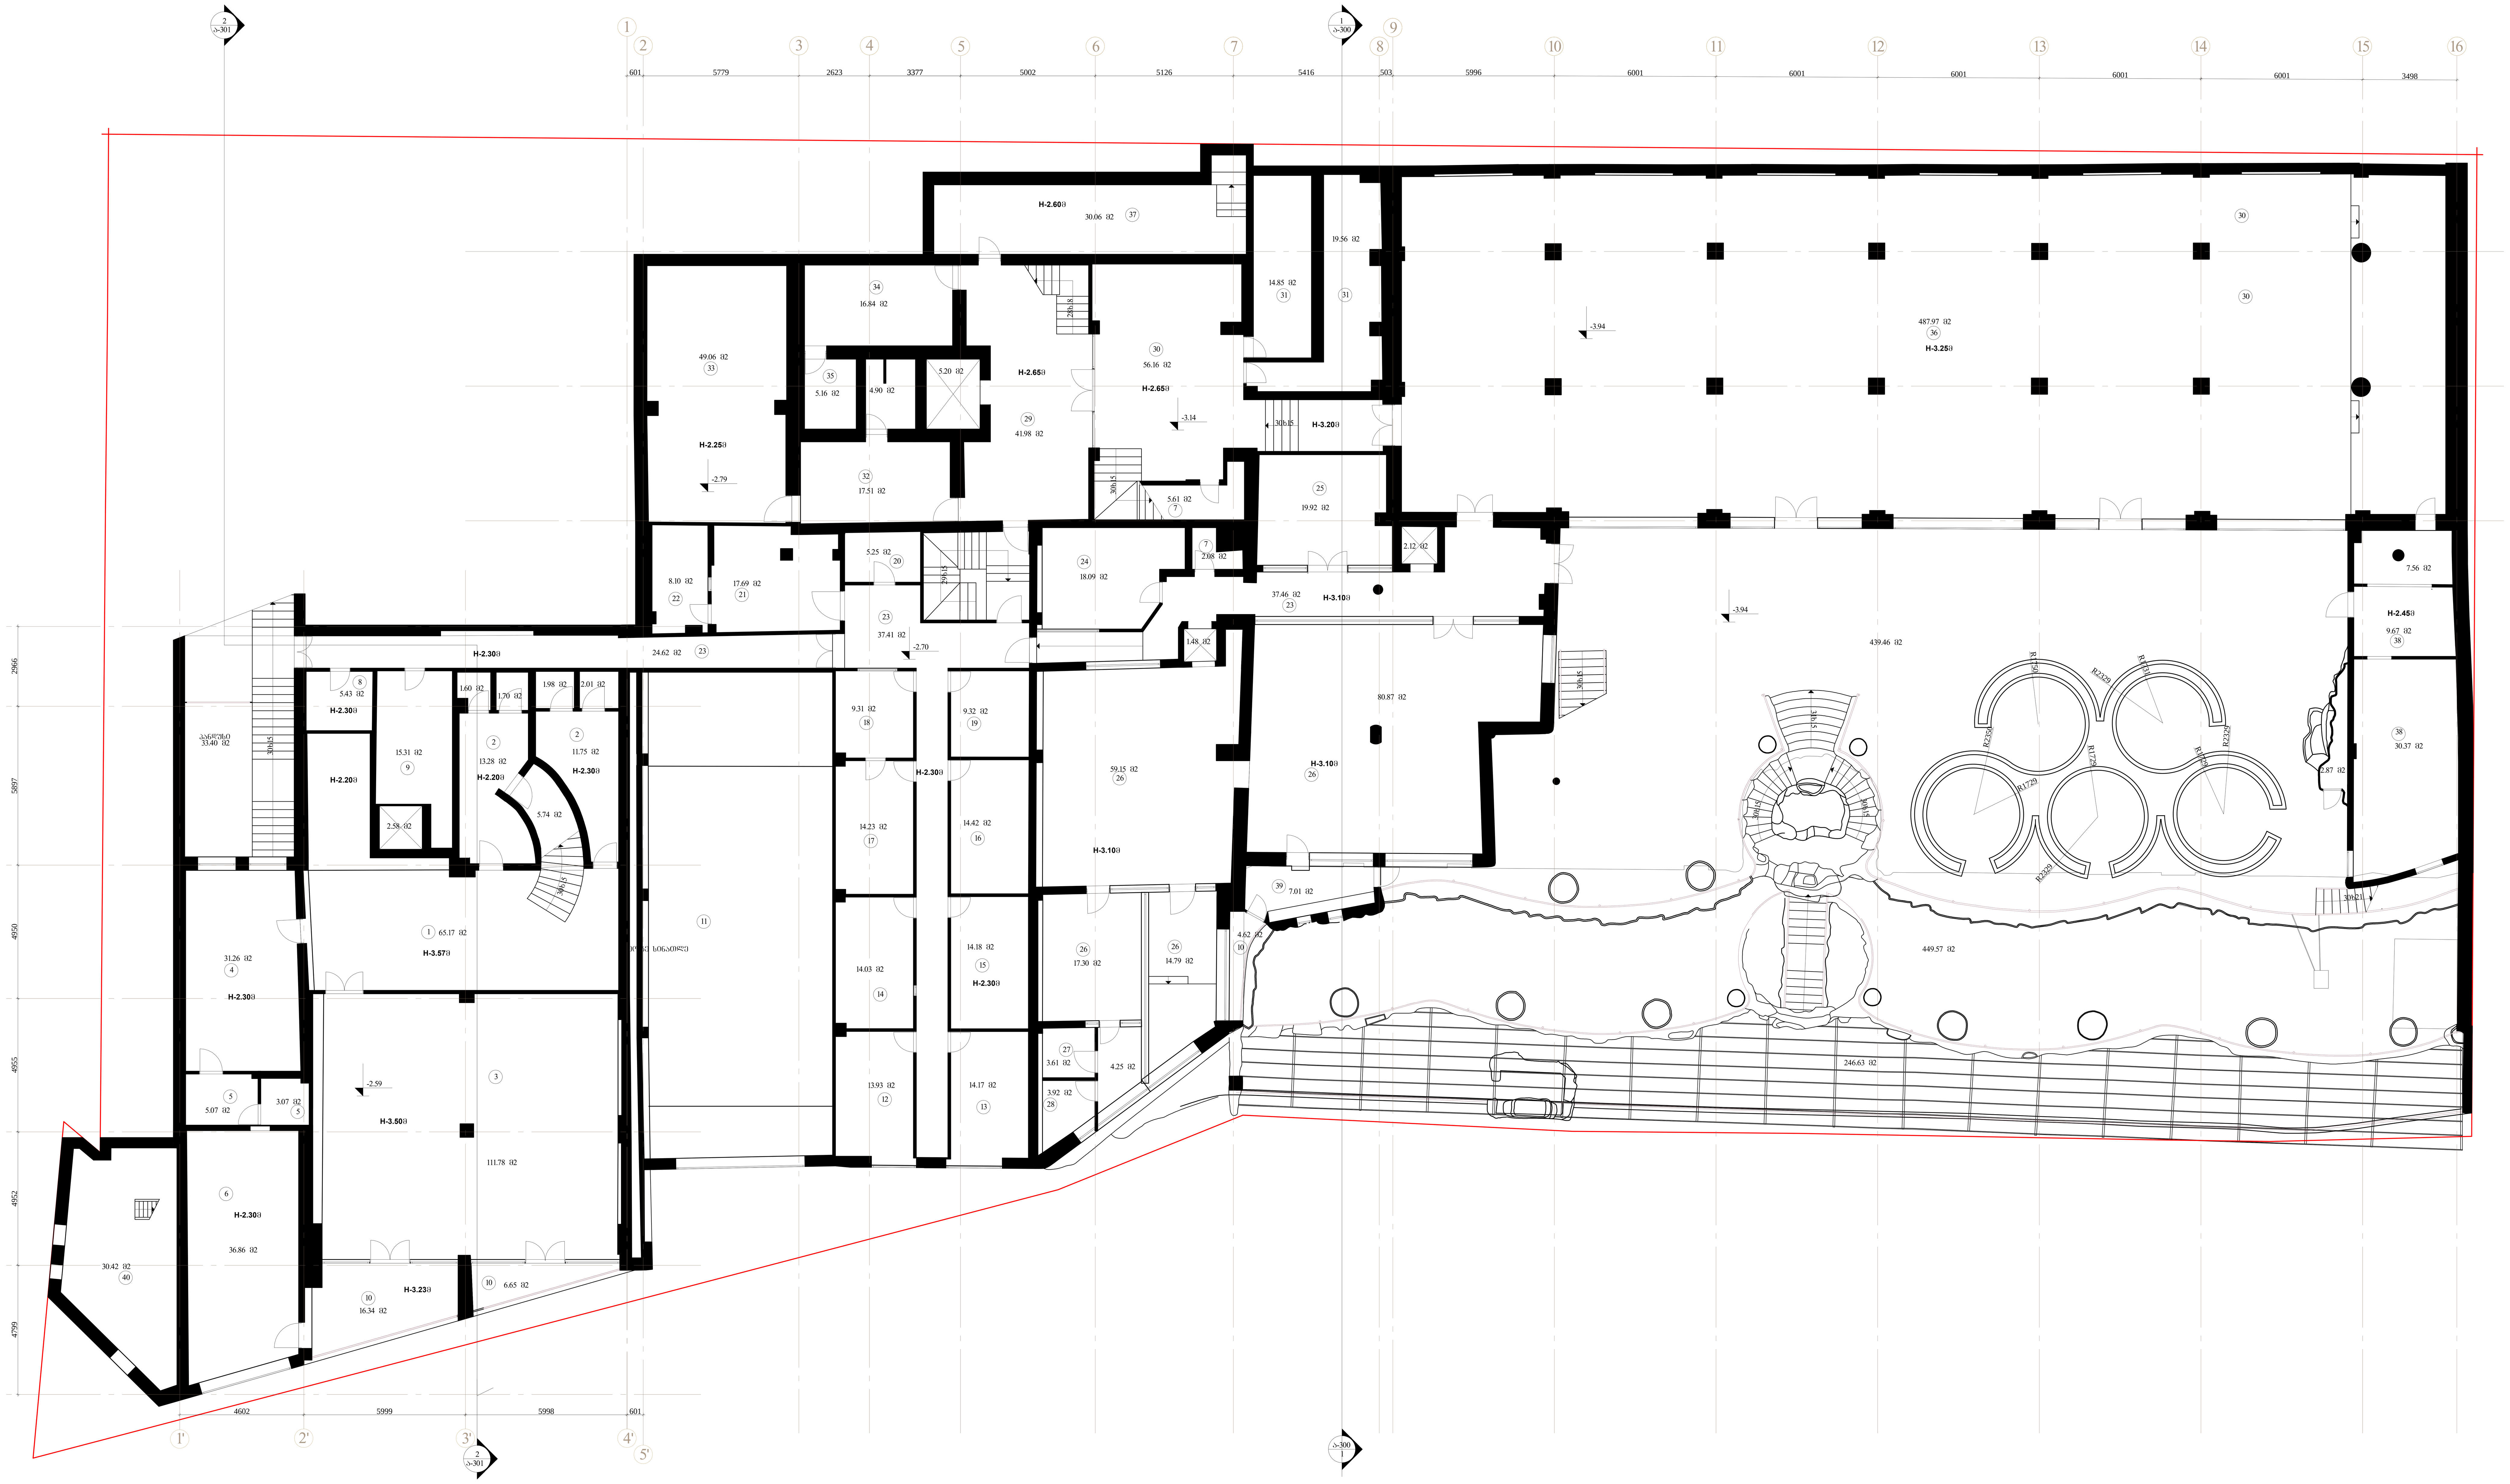

N

შენიშვნა:

დამკვეთი: შ.პ.ს. "ჰოტელი კრუიზი"

მისამართი: ქ. თბილისი ბელიაშვილის ქ. №81

ობიექტი: მრავალფუნქციური კომერციული ობიექტი

სტადია: ესკიზური პროექტი

ფურცლის დასახელება: არსებული გეგმა ნიშნულზე -3.940

მასშტაბი:	ფორმატი:
1:100	A0

თანამდებობა	სახელი.გვარი	ხელმოწერა
პრ.ხელმძღვან.	თ. ჯვანშალიანი	
პრ. მთ. არქიტექ.	თ. ჯვანშალიანი	
არქიტექტორი	მ. მოლლაშვილი	
შემსრულე	მ. მოლლაშვილი	

თარიღი	ფურცლის №	ფურც. რაოდ.
29/12/ 2015	ა-42	

109° architect

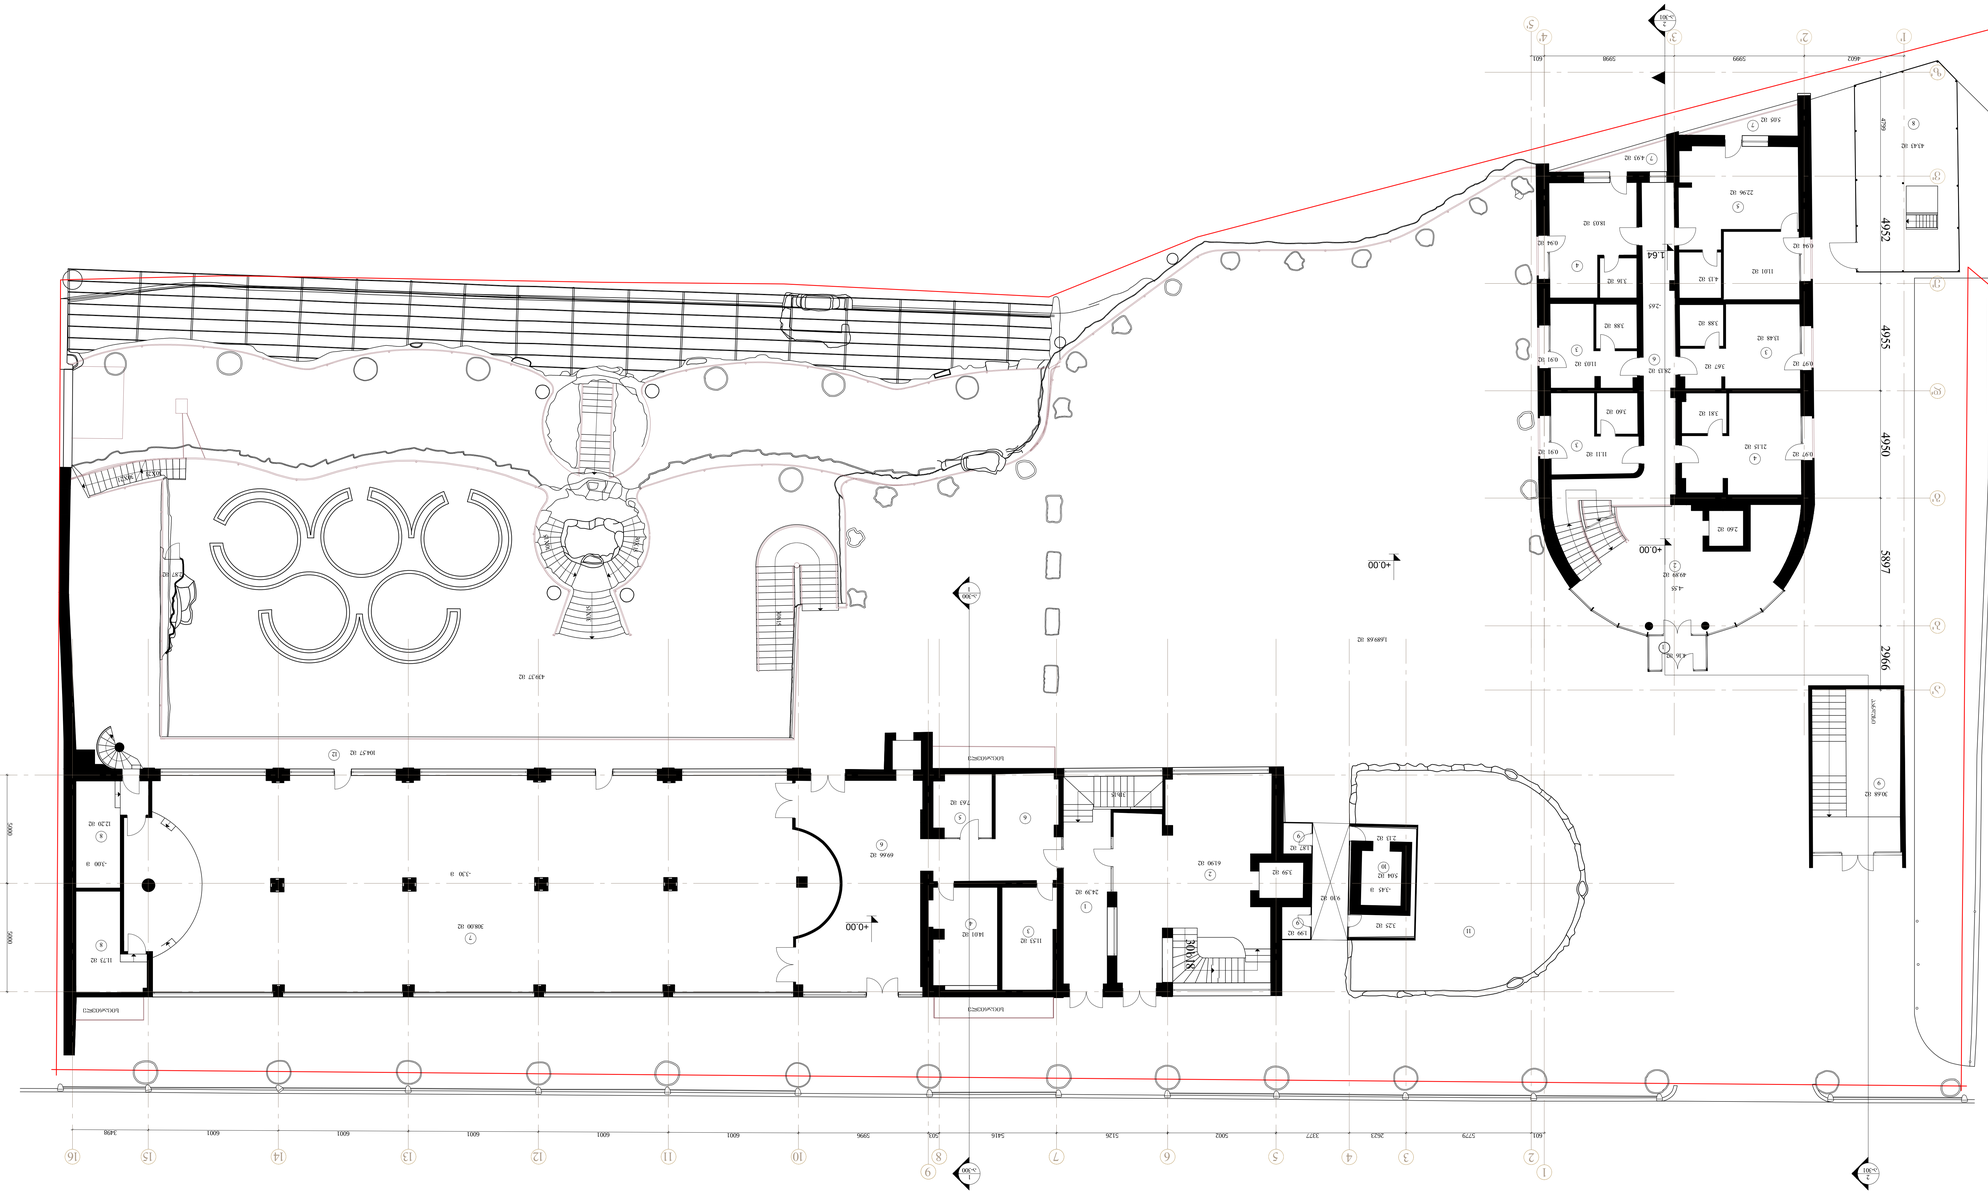
4952
4955
4950
5897
2966
4.64
+0.00
439.77 M2
104.57 M2
306.60 M2
1469.48 M2
6190 M2
1153 M2
1408 M2
1325 M2
2296 M2
1820 M2
1101 M2
1388 M2
1148 M2
347 M2
2413 M2
381 M2
2135 M2
240 M2
4939 M2
4343 M2
7048 M2
5999
5998
5002
5729
2823
3327
5416
5126
5002
5996
5001
3498
6001
6001
6001

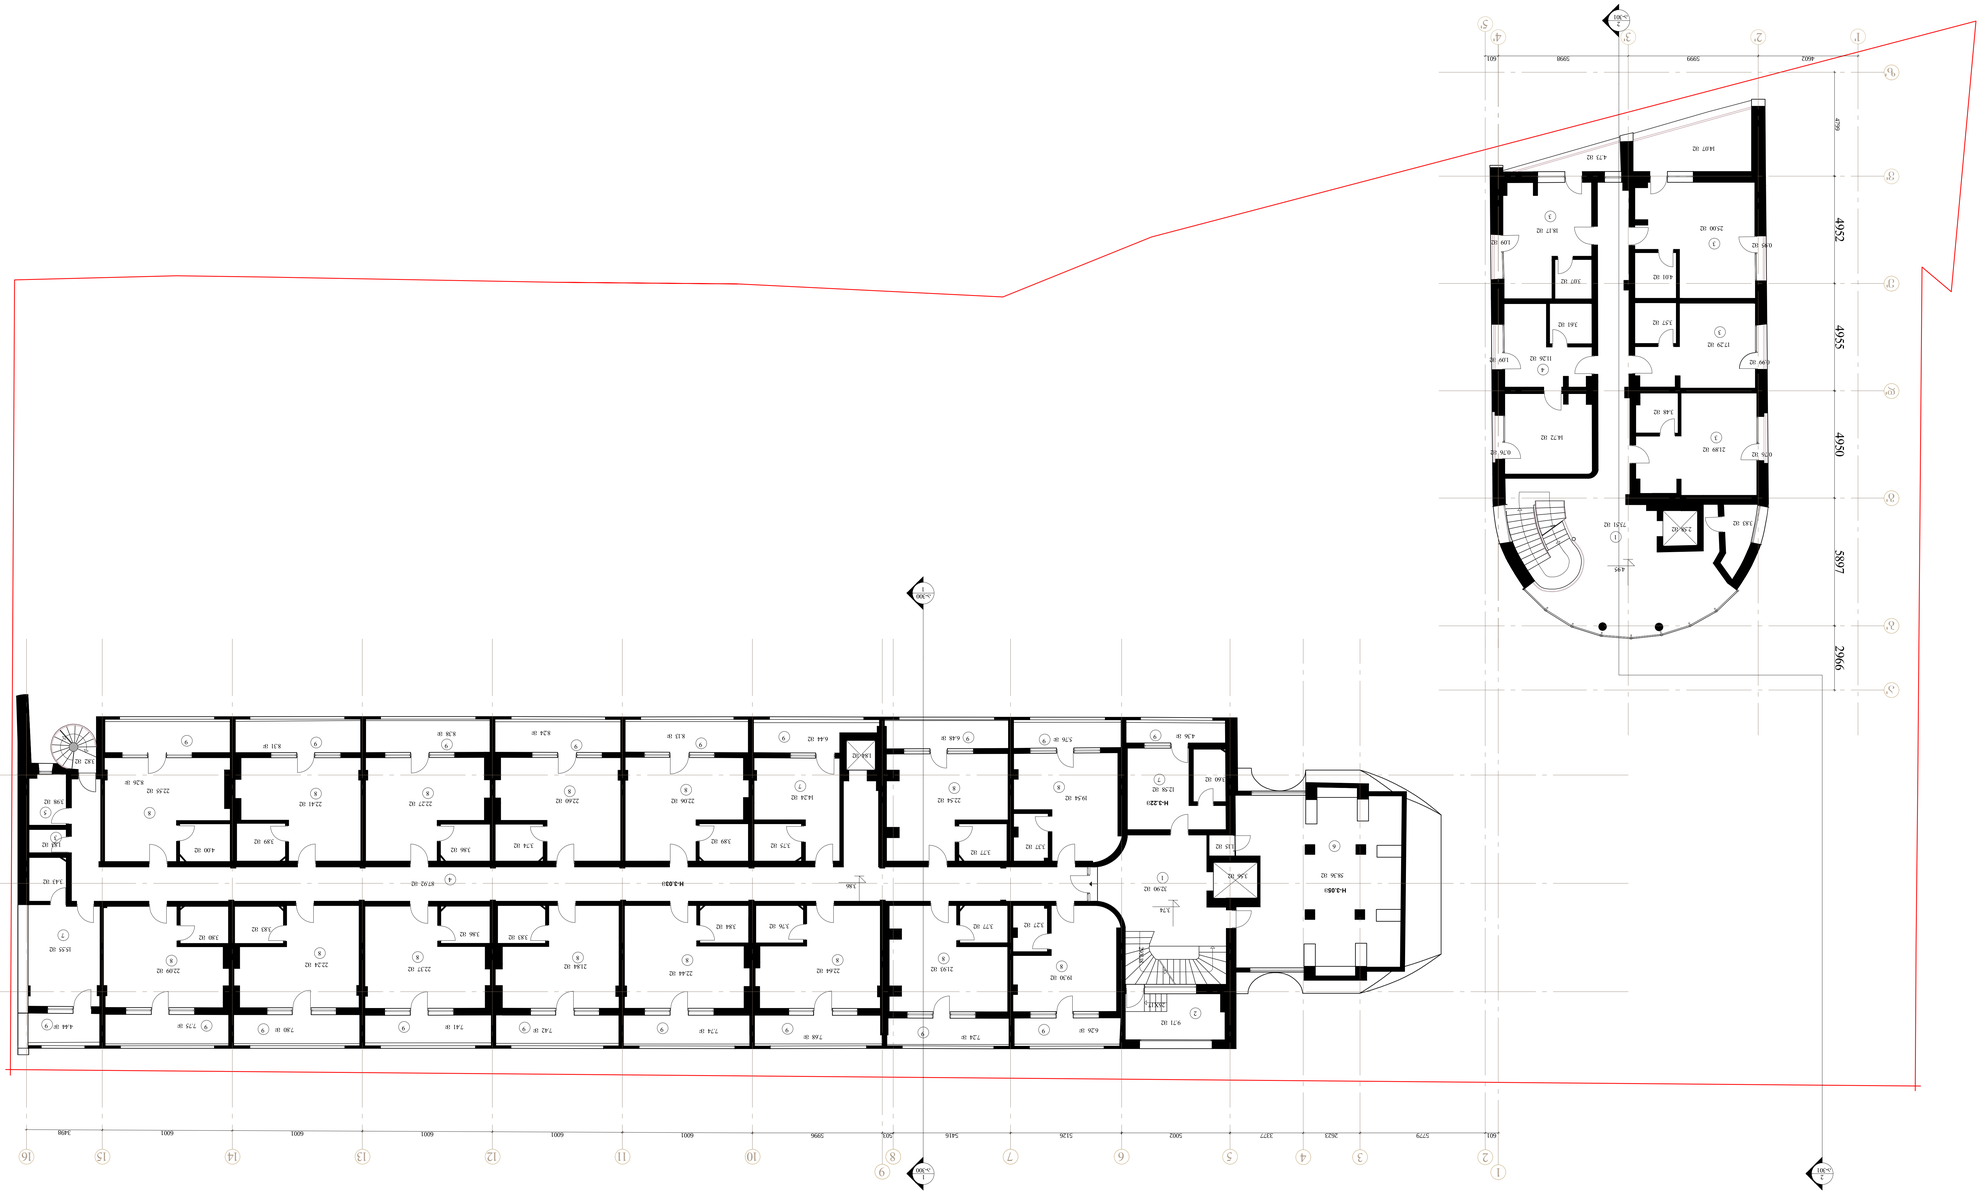
1:100
1:100
1:100

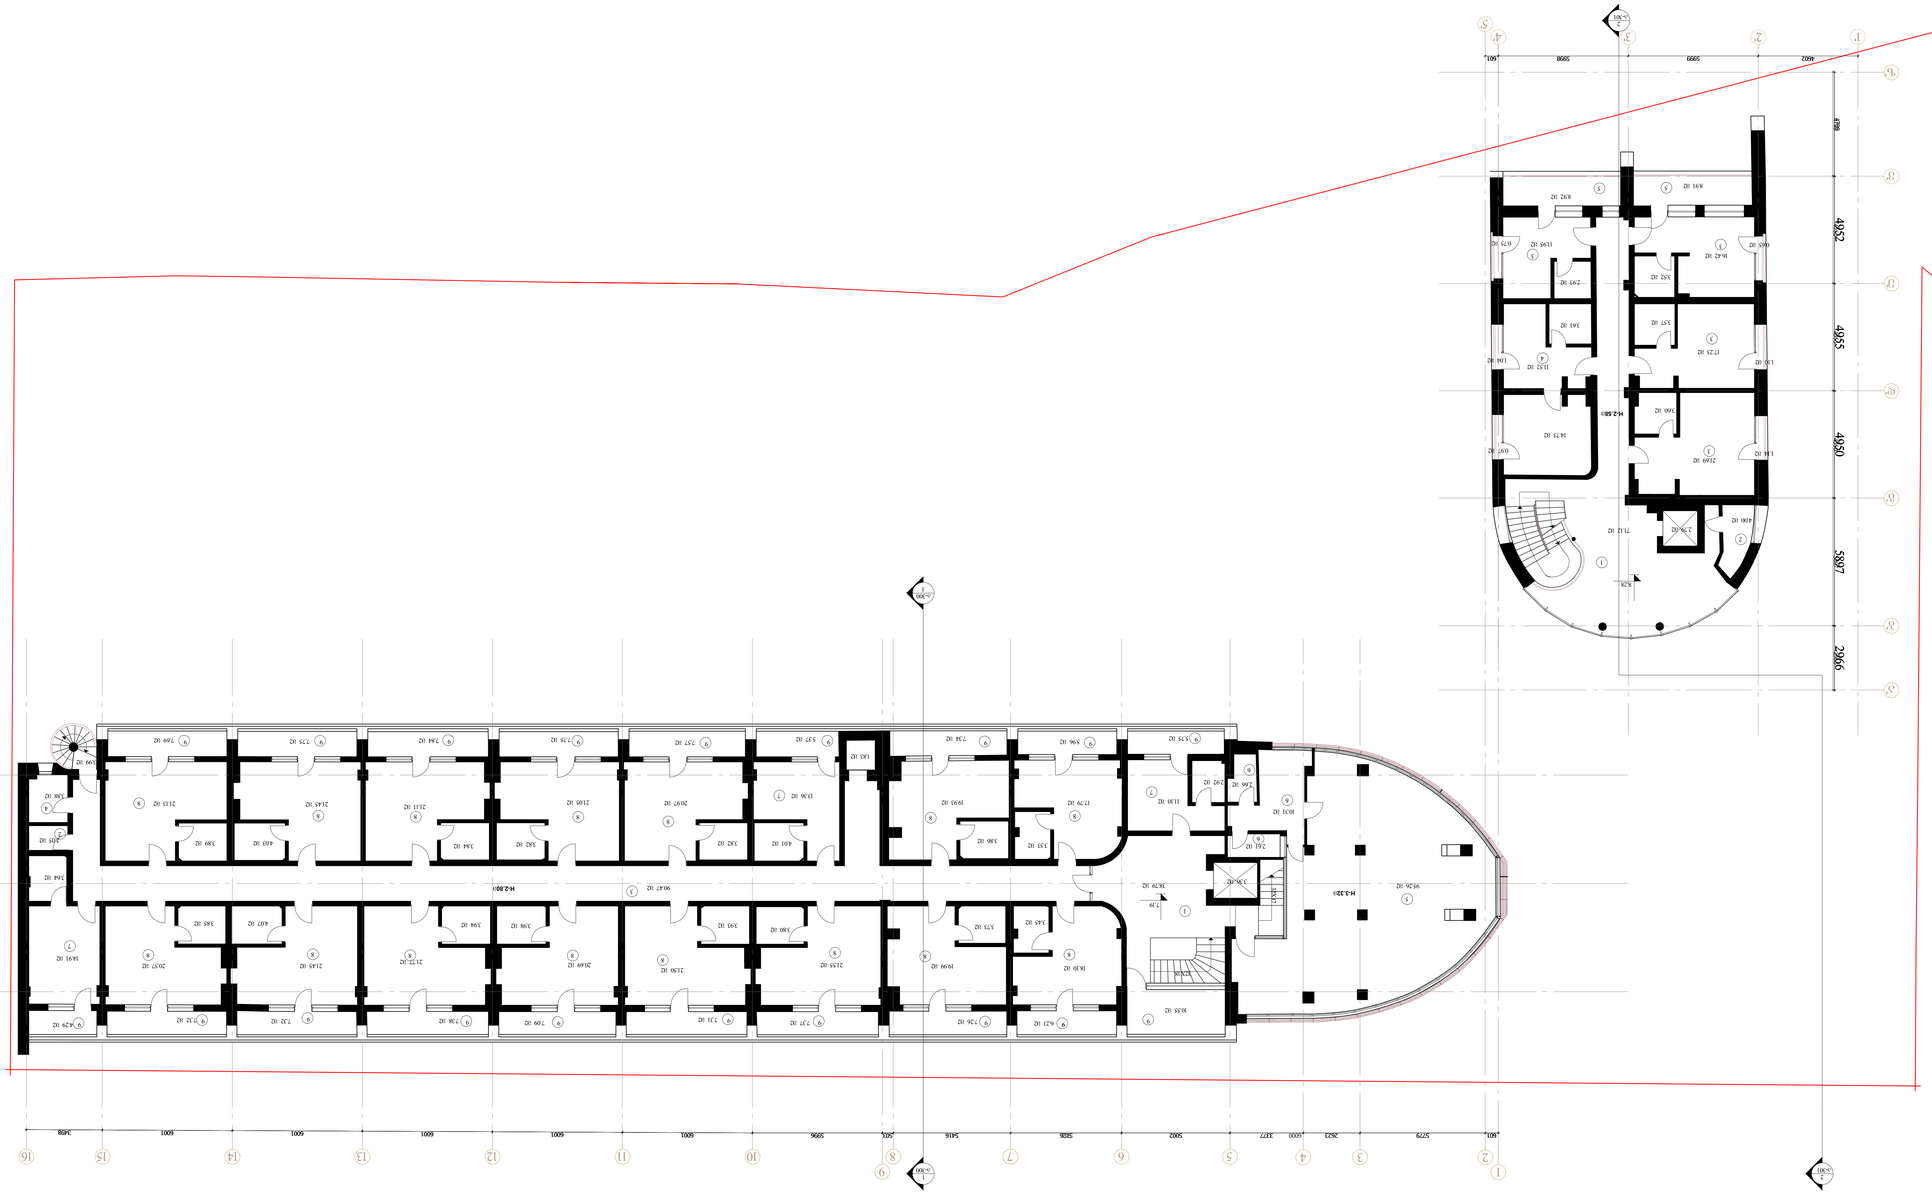
1
2
3
4
5
6
7
8
9
10
11
12
13
14
15
16
А
Б
В
Г
Д
Е
Ж
З
И
К
Л
М
Н
О
П
Р
С
Т
У
Ф
Х
Ц
Ч
Ш
Щ
Э
Ю
Я
601
5729
2823
4000
3327
5002
5828
5416
501
5996
6001
6001
6001
6001
6001
6001
6001
6001
5988
2966
4965
4950
4952
5897
5000
5000
А-300
А-301
А-300
А-301
Н.2.801
Н.2.801
Н.2.228
Н.2.801
Н.2.801
Н.2.801

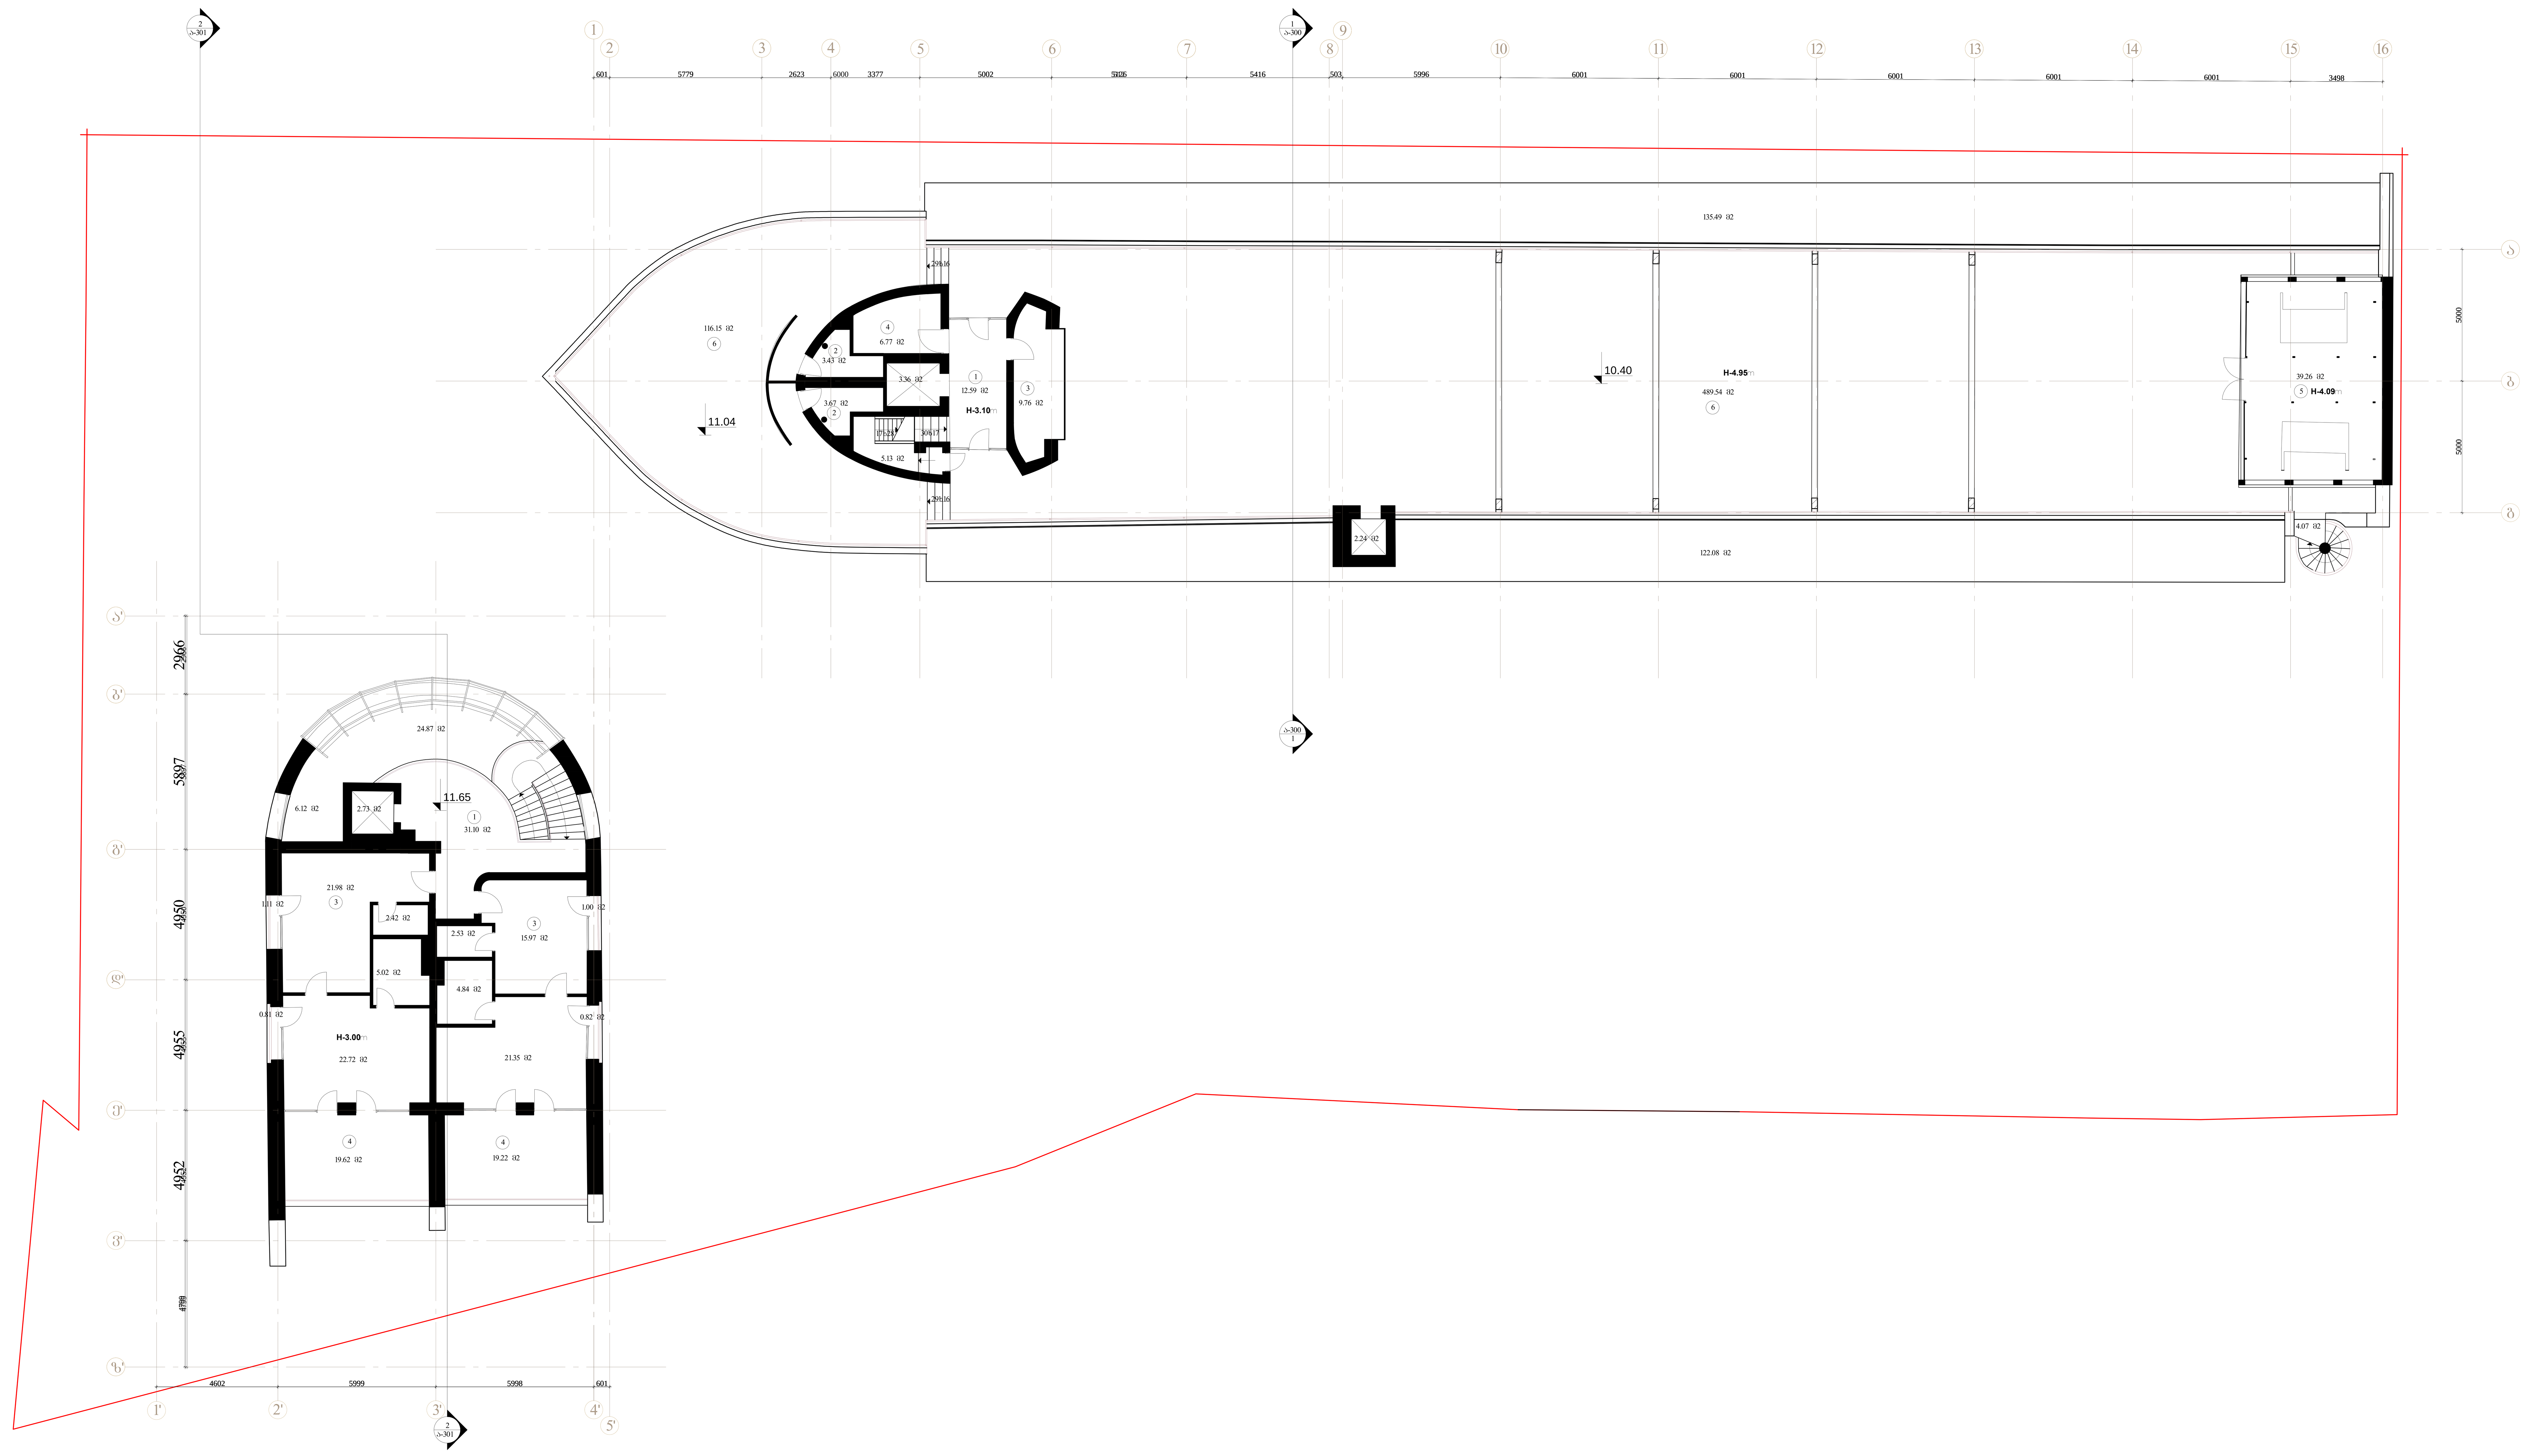

N

შენიშვნა:

დამკვეთი:
შ.პ.ს. "ჰოტელი კრუიზი"

მისამართი:
ქ. თბილისი
ბელიაშვილის ქ. №81

ობიექტი:
მრავალფუნქციური
კომერციული ობიექტი

სტადია:
ესკიზური პროექტი

ფურცლის დასახელება:
არსებული გეგმა
ნიშნულზე + 10.400

მასშტაბი:	ფურცელი:
1:100	A0

თანამდებობა	სახელი.გვარი	ხელმოწერა
პრ.ხელმძღვან.	თ. ჯვანტალიანი	
პრ. მთ. არქიტექ.	თ. ჯვანტალიანი	
არქიტექტორი	მ. მაღლაკელიძე	
შეასრულა	მ. მაღლაკელიძე	

თარიღი	ფურცლის №	ფურც. რაოდ.
29/12/ 2015	ა-46	

109°
architect
თენგიზ აბულაძის ქ.21

თბილისი, აბულაძის ქ. 21 ტ:(995 32) 25 31 88 / 25 19 04

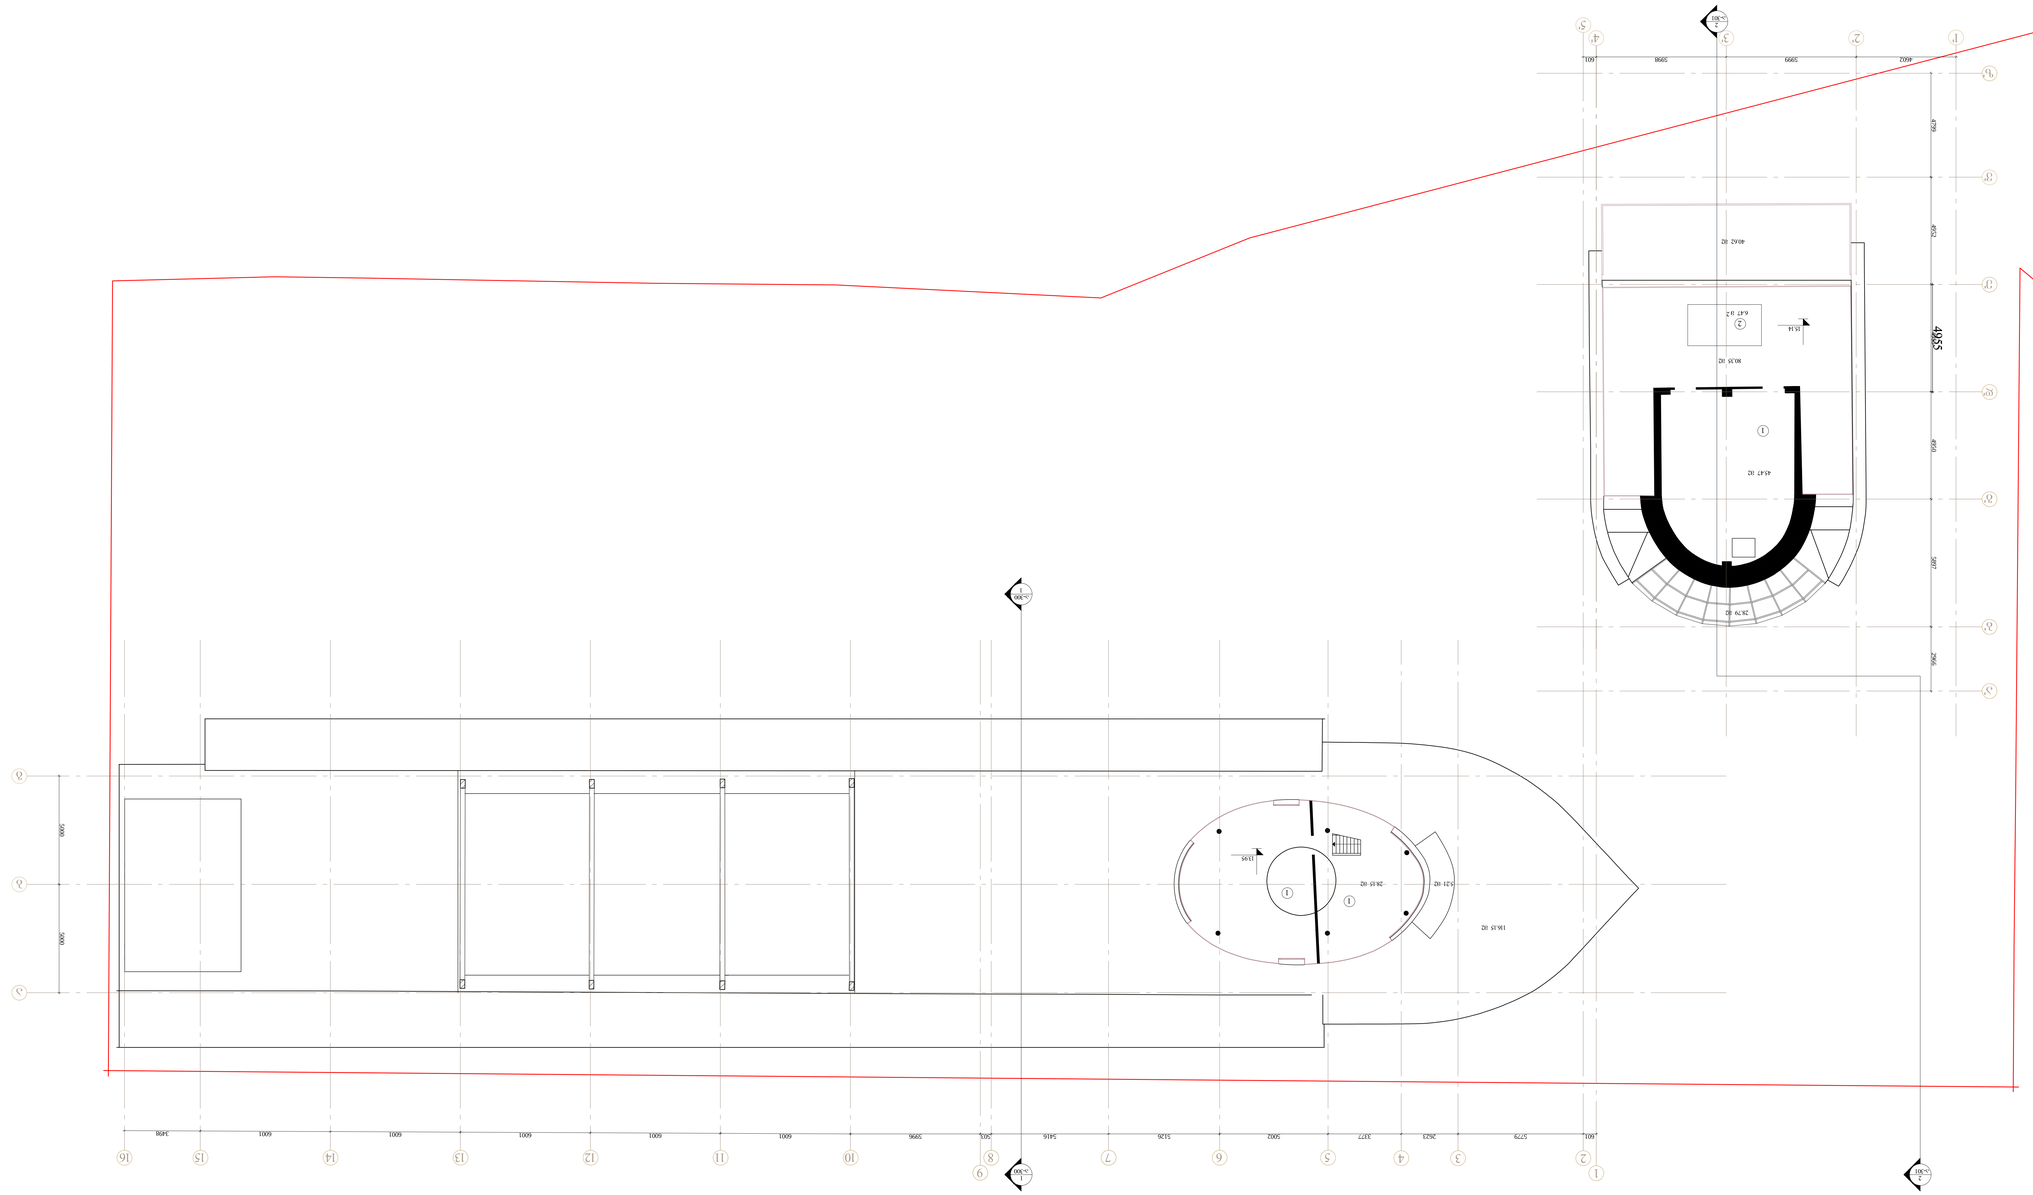

프로젝트명	청주 오창 B-3, B-4 블록 근린생활시설 신축 공사
프로젝트 위치	충청북도 청주시 흥덕구 오창읍 각리 산 167-1 외 1필지
대지면적	대지면적 : 6,808.3㎡ / 2,059.9평
건축면적	건축면적 : 3,399.6㎡ / 1,028.5평
연면적	연면적 : 13,950.64㎡ / 4,220.5평
건폐율	건폐율 : 49.94%
용적률	용적률 : 204.91%
규모	지하 1층 / 지상 3층
주용도	제1종 근린생활시설 / 제2종 근린생활시설
높이	최고높이 : 15.300m
주차대수	주차대수 : 총 138대 (지하 1층 : 138대)
조경면적	조경면적 : 1,361.66㎡
조경수	조경수 : 교목 : 64주 / 관목 : 1,361주

도면제목	지붕층 평면도
도면번호	A-102
축척	1:100
용지사이즈	A0

건축주	오창 B-3, B-4 블록 근린생활시설 신축 공사
설계자	건축사사무소 109
감리자	건축사사무소 109
시공자	건축사사무소 109

2025.12.31	건축허가
2025.12.15	건축허가
2025.11.28	건축허가
2025.11.14	건축허가
2025.10.31	건축허가
2025.10.17	건축허가
2025.10.02	건축허가
2025.09.18	건축허가
2025.09.04	건축허가
2025.08.21	건축허가
2025.08.07	건축허가
2025.07.24	건축허가
2025.07.10	건축허가
2025.06.26	건축허가
2025.06.12	건축허가
2025.05.29	건축허가
2025.05.15	건축허가
2025.05.01	건축허가
2025.04.17	건축허가
2025.04.03	건축허가
2025.03.20	건축허가
2025.03.06	건축허가
2025.02.20	건축허가
2025.02.06	건축허가
2025.01.23	건축허가
2025.01.09	건축허가
2024.12.26	건축허가
2024.12.12	건축허가
2024.11.28	건축허가
2024.11.14	건축허가
2024.10.31	건축허가
2024.10.17	건축허가
2024.10.02	건축허가
2024.09.18	건축허가
2024.09.04	건축허가
2024.08.21	건축허가
2024.08.07	건축허가
2024.07.24	건축허가
2024.07.10	건축허가
2024.06.26	건축허가
2024.06.12	건축허가
2024.05.29	건축허가
2024.05.15	건축허가
2024.05.01	건축허가
2024.04.17	건축허가
2024.04.03	건축허가
2024.03.20	건축허가
2024.03.06	건축허가
2024.02.20	건축허가
2024.02.06	건축허가
2024.01.23	건축허가
2024.01.09	건축허가
2023.12.26	건축허가
2023.12.12	건축허가
2023.11.28	건축허가
2023.11.14	건축허가
2023.10.31	건축허가
2023.10.17	건축허가
2023.10.02	건축허가
2023.09.18	건축허가
2023.09.04	건축허가
2023.08.21	건축허가
2023.08.07	건축허가
2023.07.24	건축허가
2023.07.10	건축허가
2023.06.26	건축허가
2023.06.12	건축허가
2023.05.29	건축허가
2023.05.15	건축허가
2023.05.01	건축허가
2023.04.17	건축허가
1993.10.31	건축허가
1993.10.17	건축허가
1993.10.02	건축허가

Copyright - Architects 109 Ltd - 2018 10:28:18

109°

ARCHITECTS 109° LTD

Project No.	3.488
Date	12.12.2018

Rev.	Description	Date
A	Updated Planning Issue	12.12.2018
B	Updated Planning Issue	13.12.2018
C	Updated Planning Issue	13.12.2018

Client
Ա.Ա.Հ. "ՀԱՅՏԱՇԻՆԳՐՈՒՊ"

Project
Մ.Հ. ՕՊԵՐԱՅԻՆ ՀԱՄԱԼԻՐ
ՇԻՆԱՐԱՐԱԿԱՆ ԱՇԽԱՏԱՆՔՆԵՐ

Project Address
ՄԱՅԱԿՈՎՍԿՈՒ ԹՎ 1 ՓՈՂՈՑ ՀԱՍԱՐԱԿՈՒԹՅԱՆ
ՀՈՂԱՄԱՍ

Drawing Title
ՀԱՏԱԿԱԳԾԱՅԻՆ ԱՇԽԱՏԱՆՔԱՅԻՆ
ՆԱԽԱԳԻԾ

Drawing Status
ՇԻՆԱՐԱՐԱԿԱՆ ՀՍԿՈՂՈՒԹՅԱՆ
ՀԱՄԱՐ

Scale
1:100

Paper Size
A0

Drawn by	ՀԱՅԿ ՀԱՐՈՒԹՅՈՒՆՅԱՆ	
Checked by	ՀԱՅԿ ՀԱՐՈՒԹՅՈՒՆՅԱՆ	
Approved by	ՀԱՅԿ ՀԱՐՈՒԹՅՈՒՆՅԱՆ	

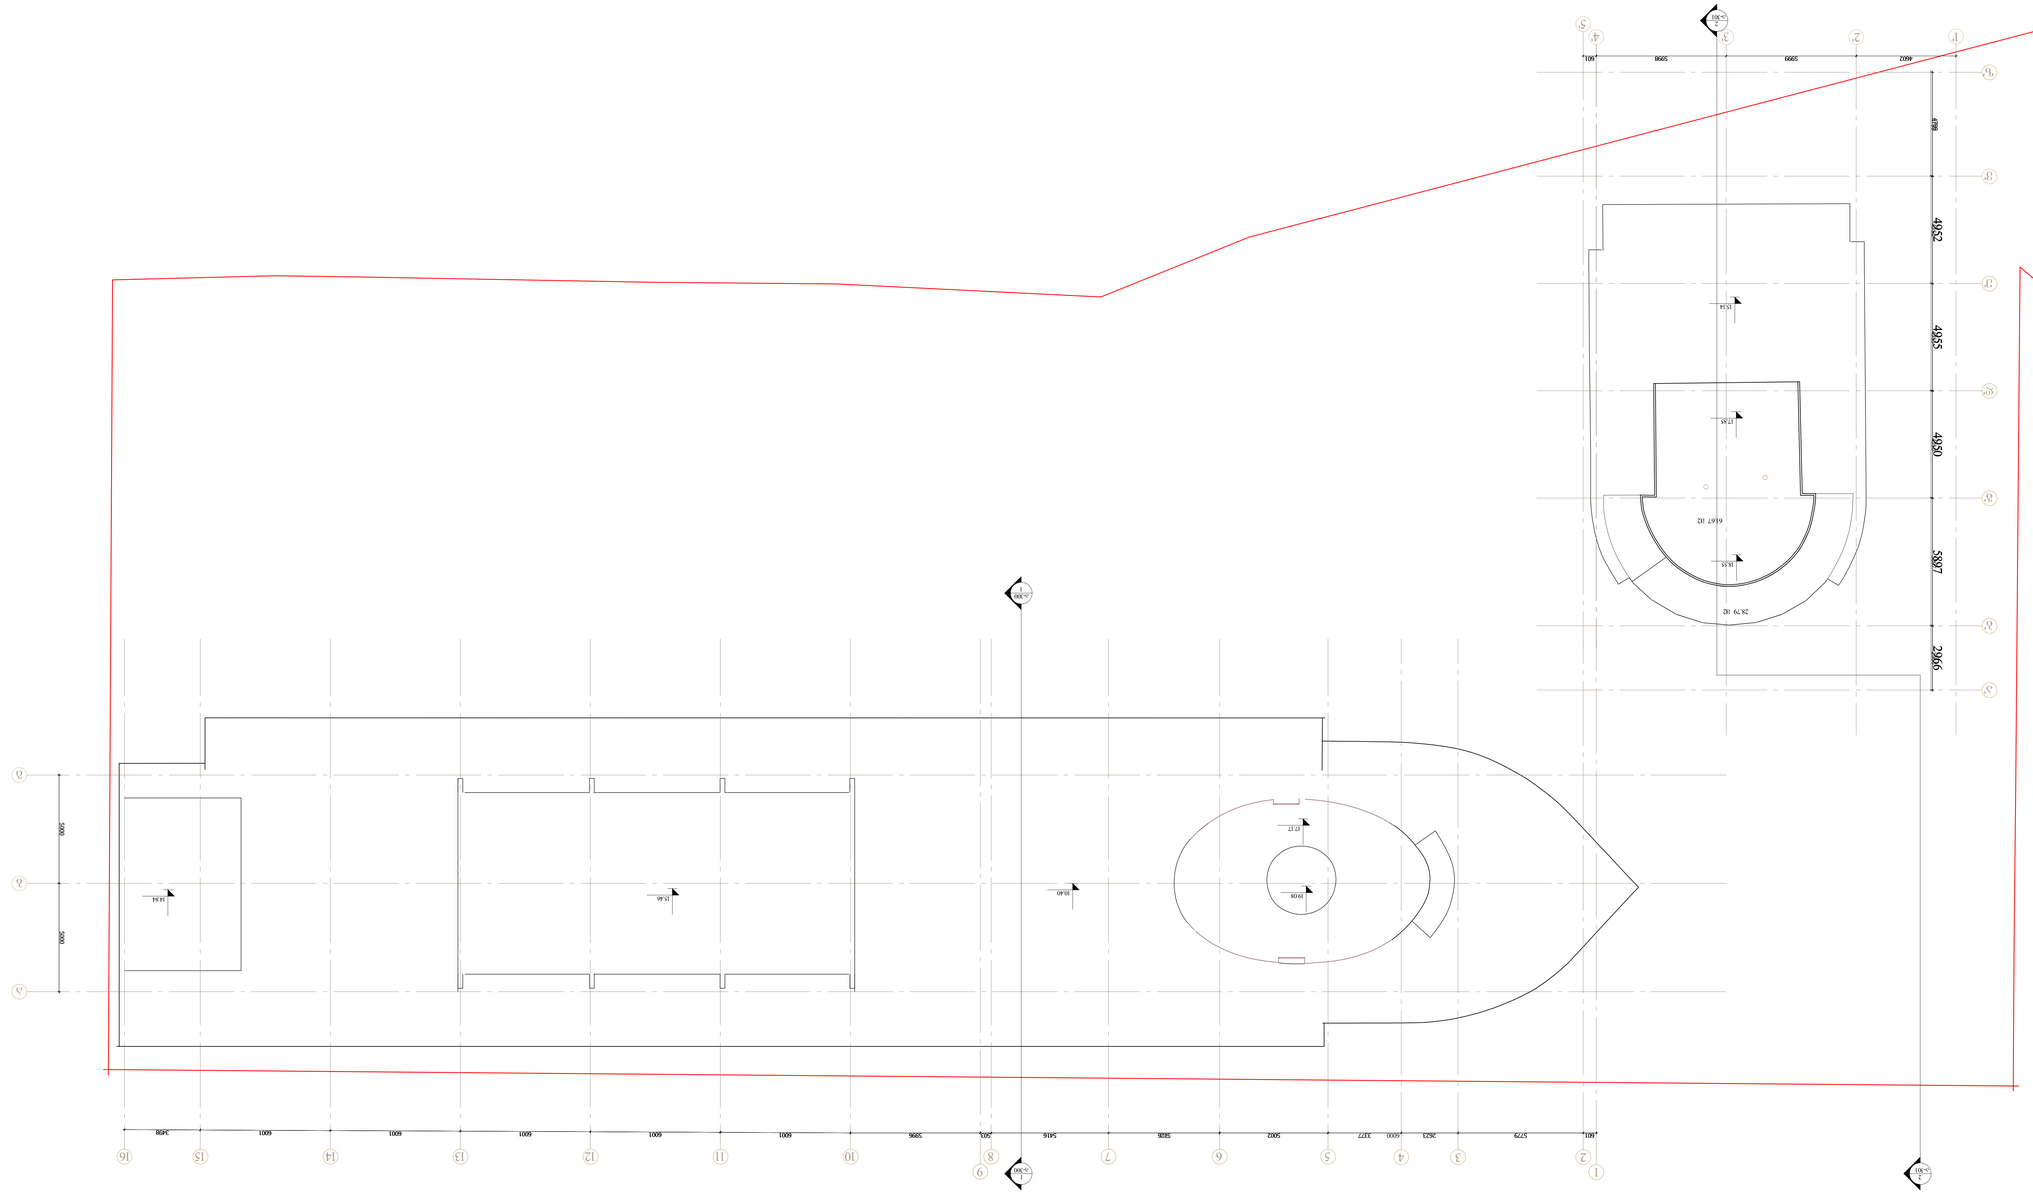

N

BOILERPLATE

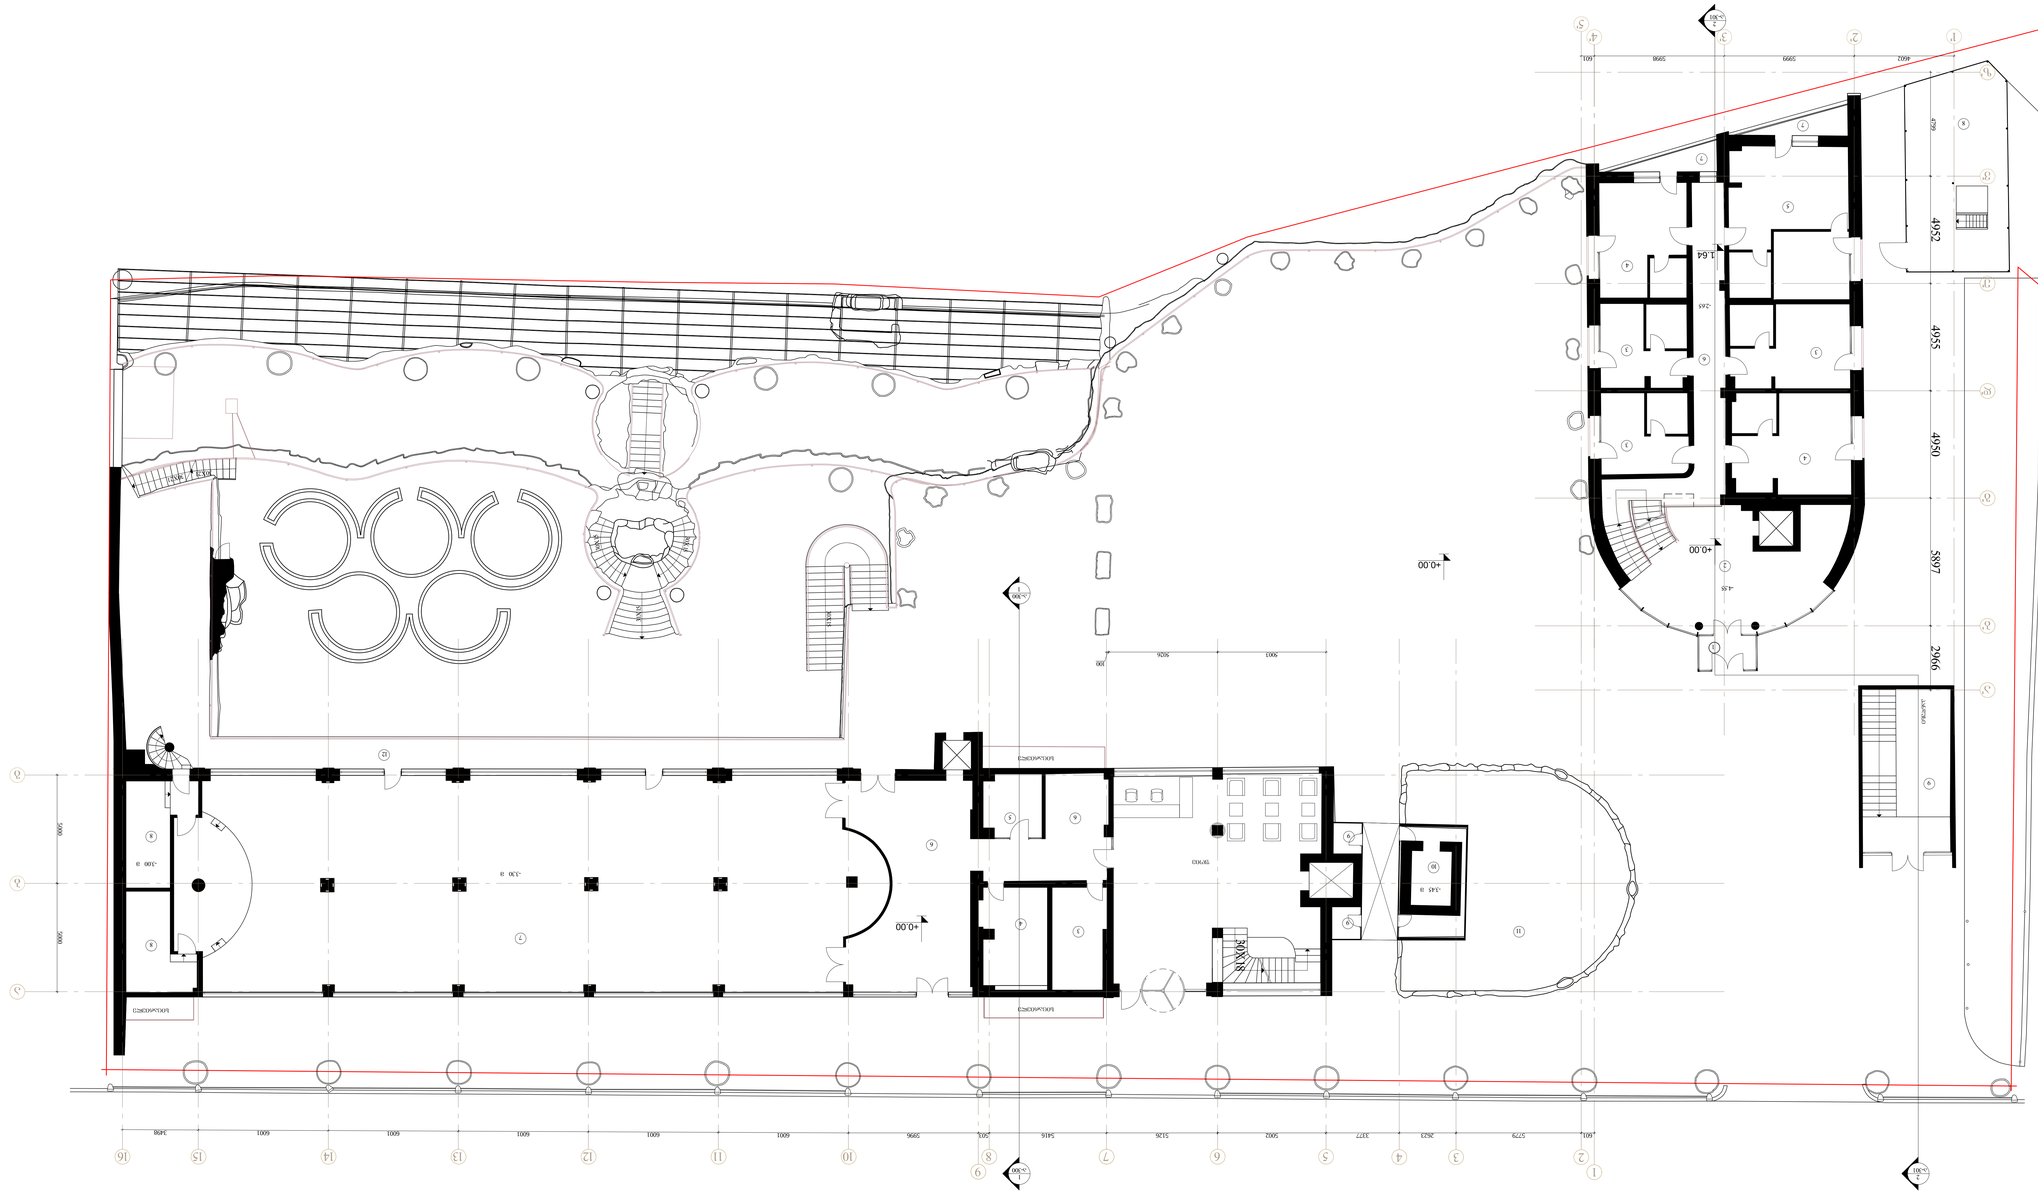
4952
4955
4950
5897
2966
4602
5998
601
4252
1.64
-0.45
+0.00
-0.30
-0.30
-0.30

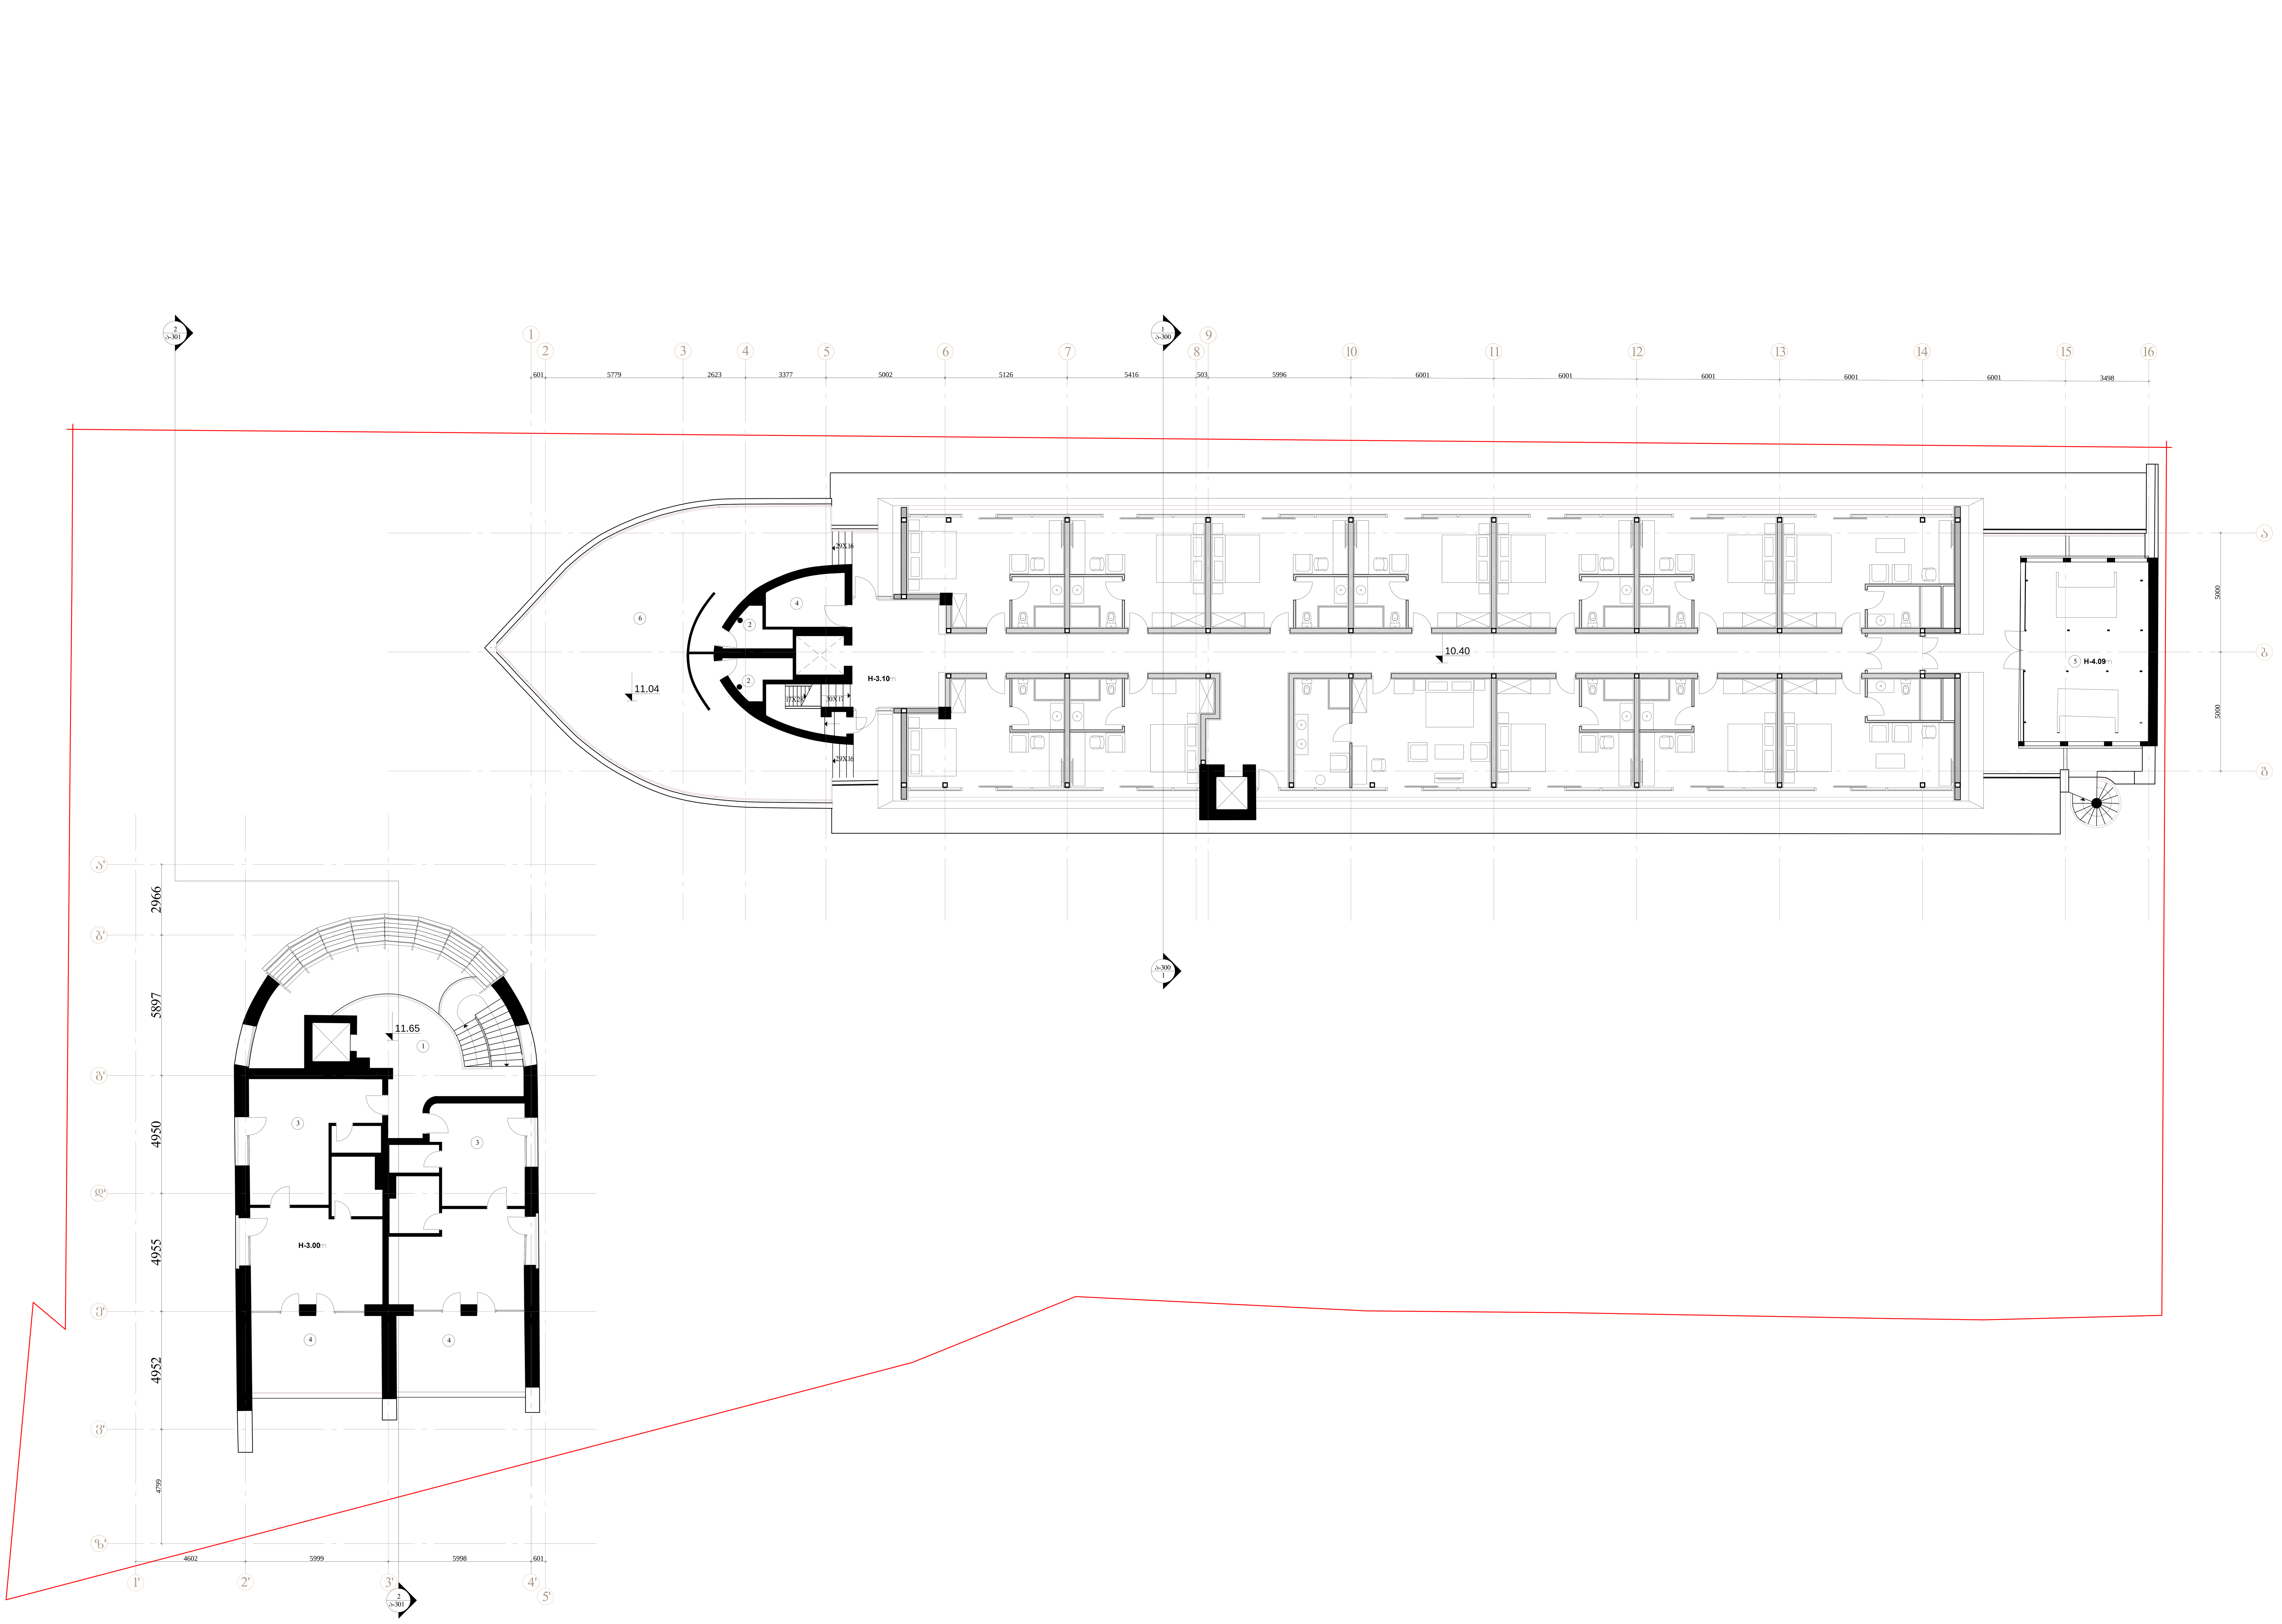

გამკვეთი: შ.პ.ს. "ჰოტელი კრუიზი"

მისამართი: ქ. თბილისი ბელიაშვილის ქ. №81

ობიექტი: მრავალფუნქციური კომერციული ობიექტი

სტადია: ესკიზური პროექტი

ფურცლის დასახელება: გეგმა ნიშნულზე + 10.400

მასშტაბი:	ფურცელი:
1:100	A0

თანამდებობა	სახელი.გვარი	ხელმოწერა
პრ.ხელმძღვან.	თ. ჯვანტალიანი	
პრ. მთ. არქიტექ.	თ. ჯვანტალიანი	
არქიტექტორი	მ. მაღლაკელიძე	
შეასრულა	მ. მაღლაკელიძე	

თარიღი	ფურცლის №	ფურც. რაოდ.
29/12/ 2015	ა-106	

109° architect
თენგიზ აბულაძის ქ.21

თბილისი, აბულაძის ქ. 21 ტ:(995 32) 25 31 88 / 25 19 04

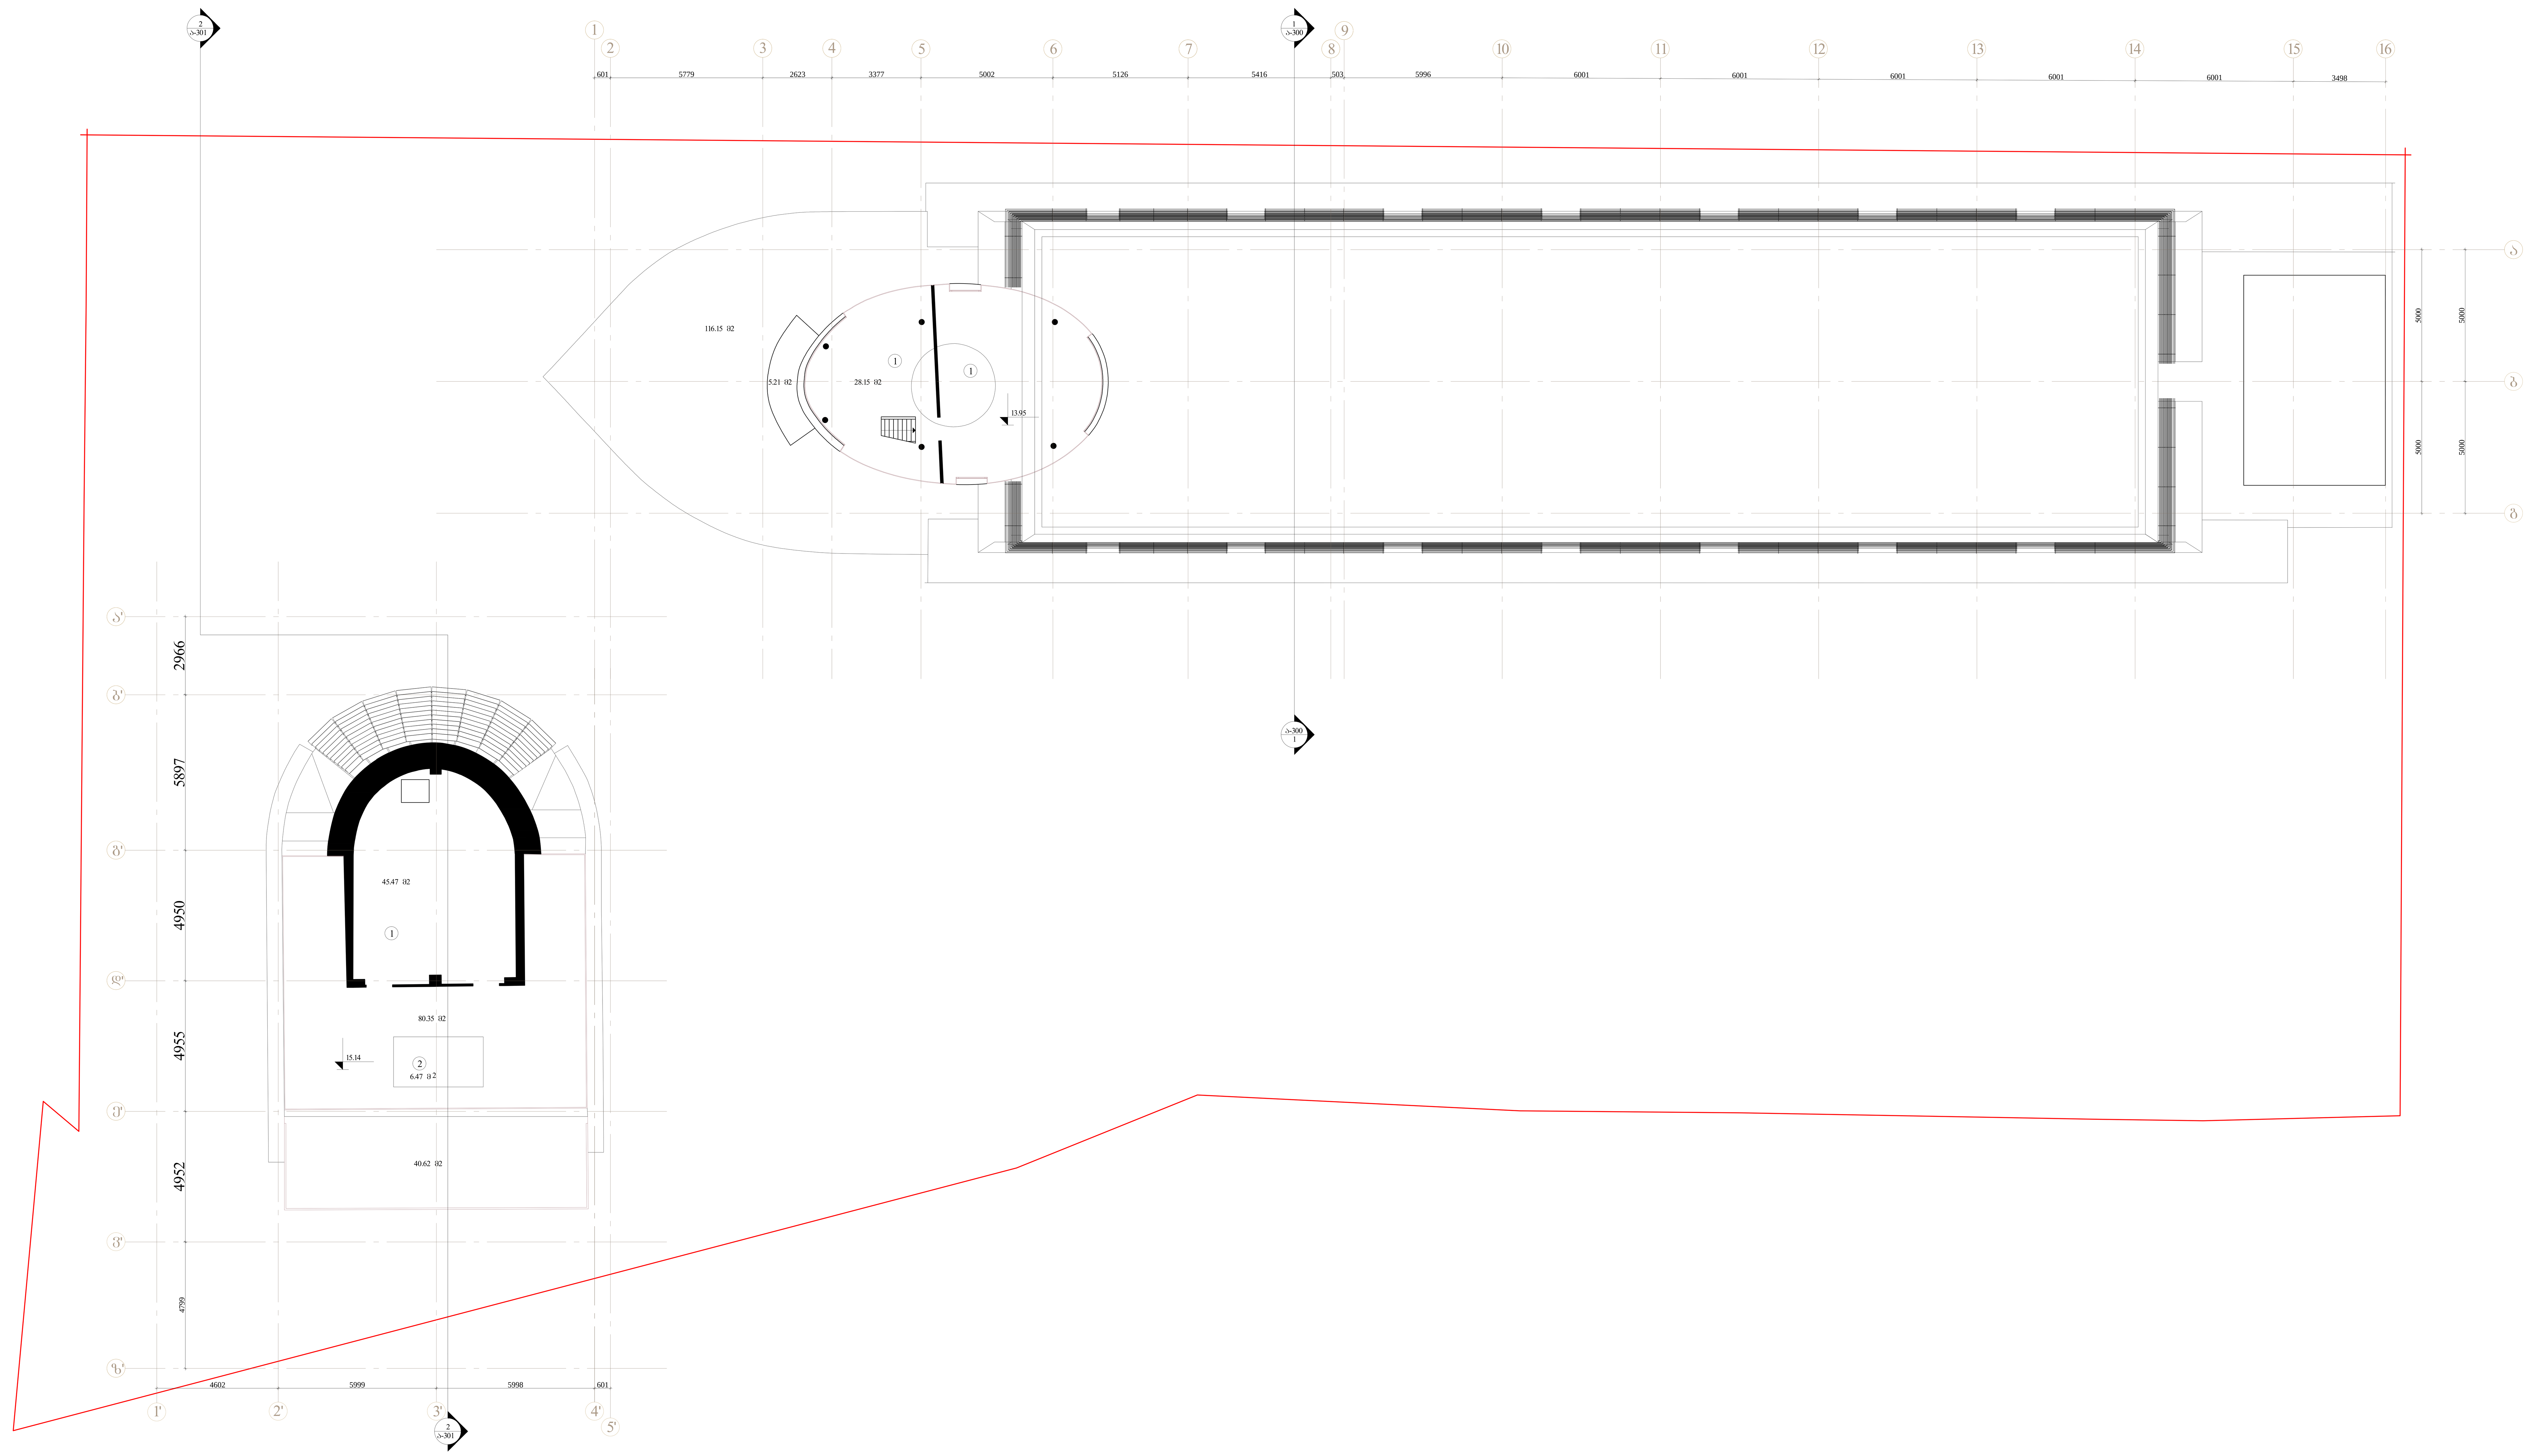

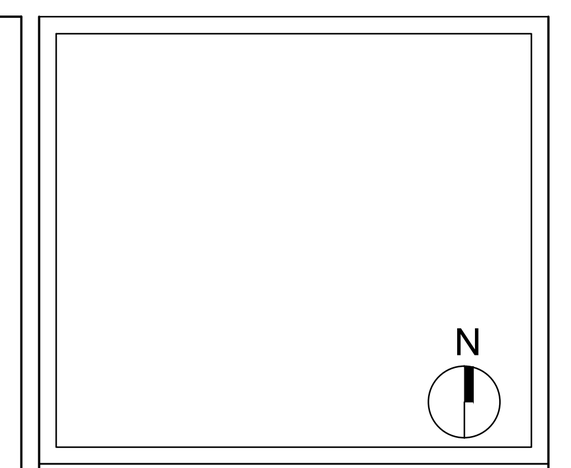

შენიშვნა:

დამკვეთი: შ.პ.ს. "ჰოტელი კრუიზი"

მისამართი: ქ. თბილისი ბელიაშვილის ქ. №81

ობიექტი: მრავალფუნქციური კომერციული ობიექტი

სტადია: ესკიზური პროექტი

ფურცლის დასახელება: გეგმა ნიშნულზე + 13.950

მასშტაბი:	ფურცელი:
1:100	A0

თანამდებობა	სახელი,გვარი	ხელმოწერა
პრ.ხელმძღვან.	თ. კვანტალიანი	
პრ. მთ. არქიტექ.	თ. კვანტალიანი	
არქიტექტორი	მ. მაღლაკელიძე	
შეასრულა	მ. მაღლაკელიძე	

თარიღი	ფურცლის №	ფურც. რაოდ.
29/12/ 2015	ა-107	

109°
architect
თენგიზ აბულაძის ქ.21

თბილისი, აბულაძის ქ. 21 ტ:(995 32) 25 31 88 / 25 19 04

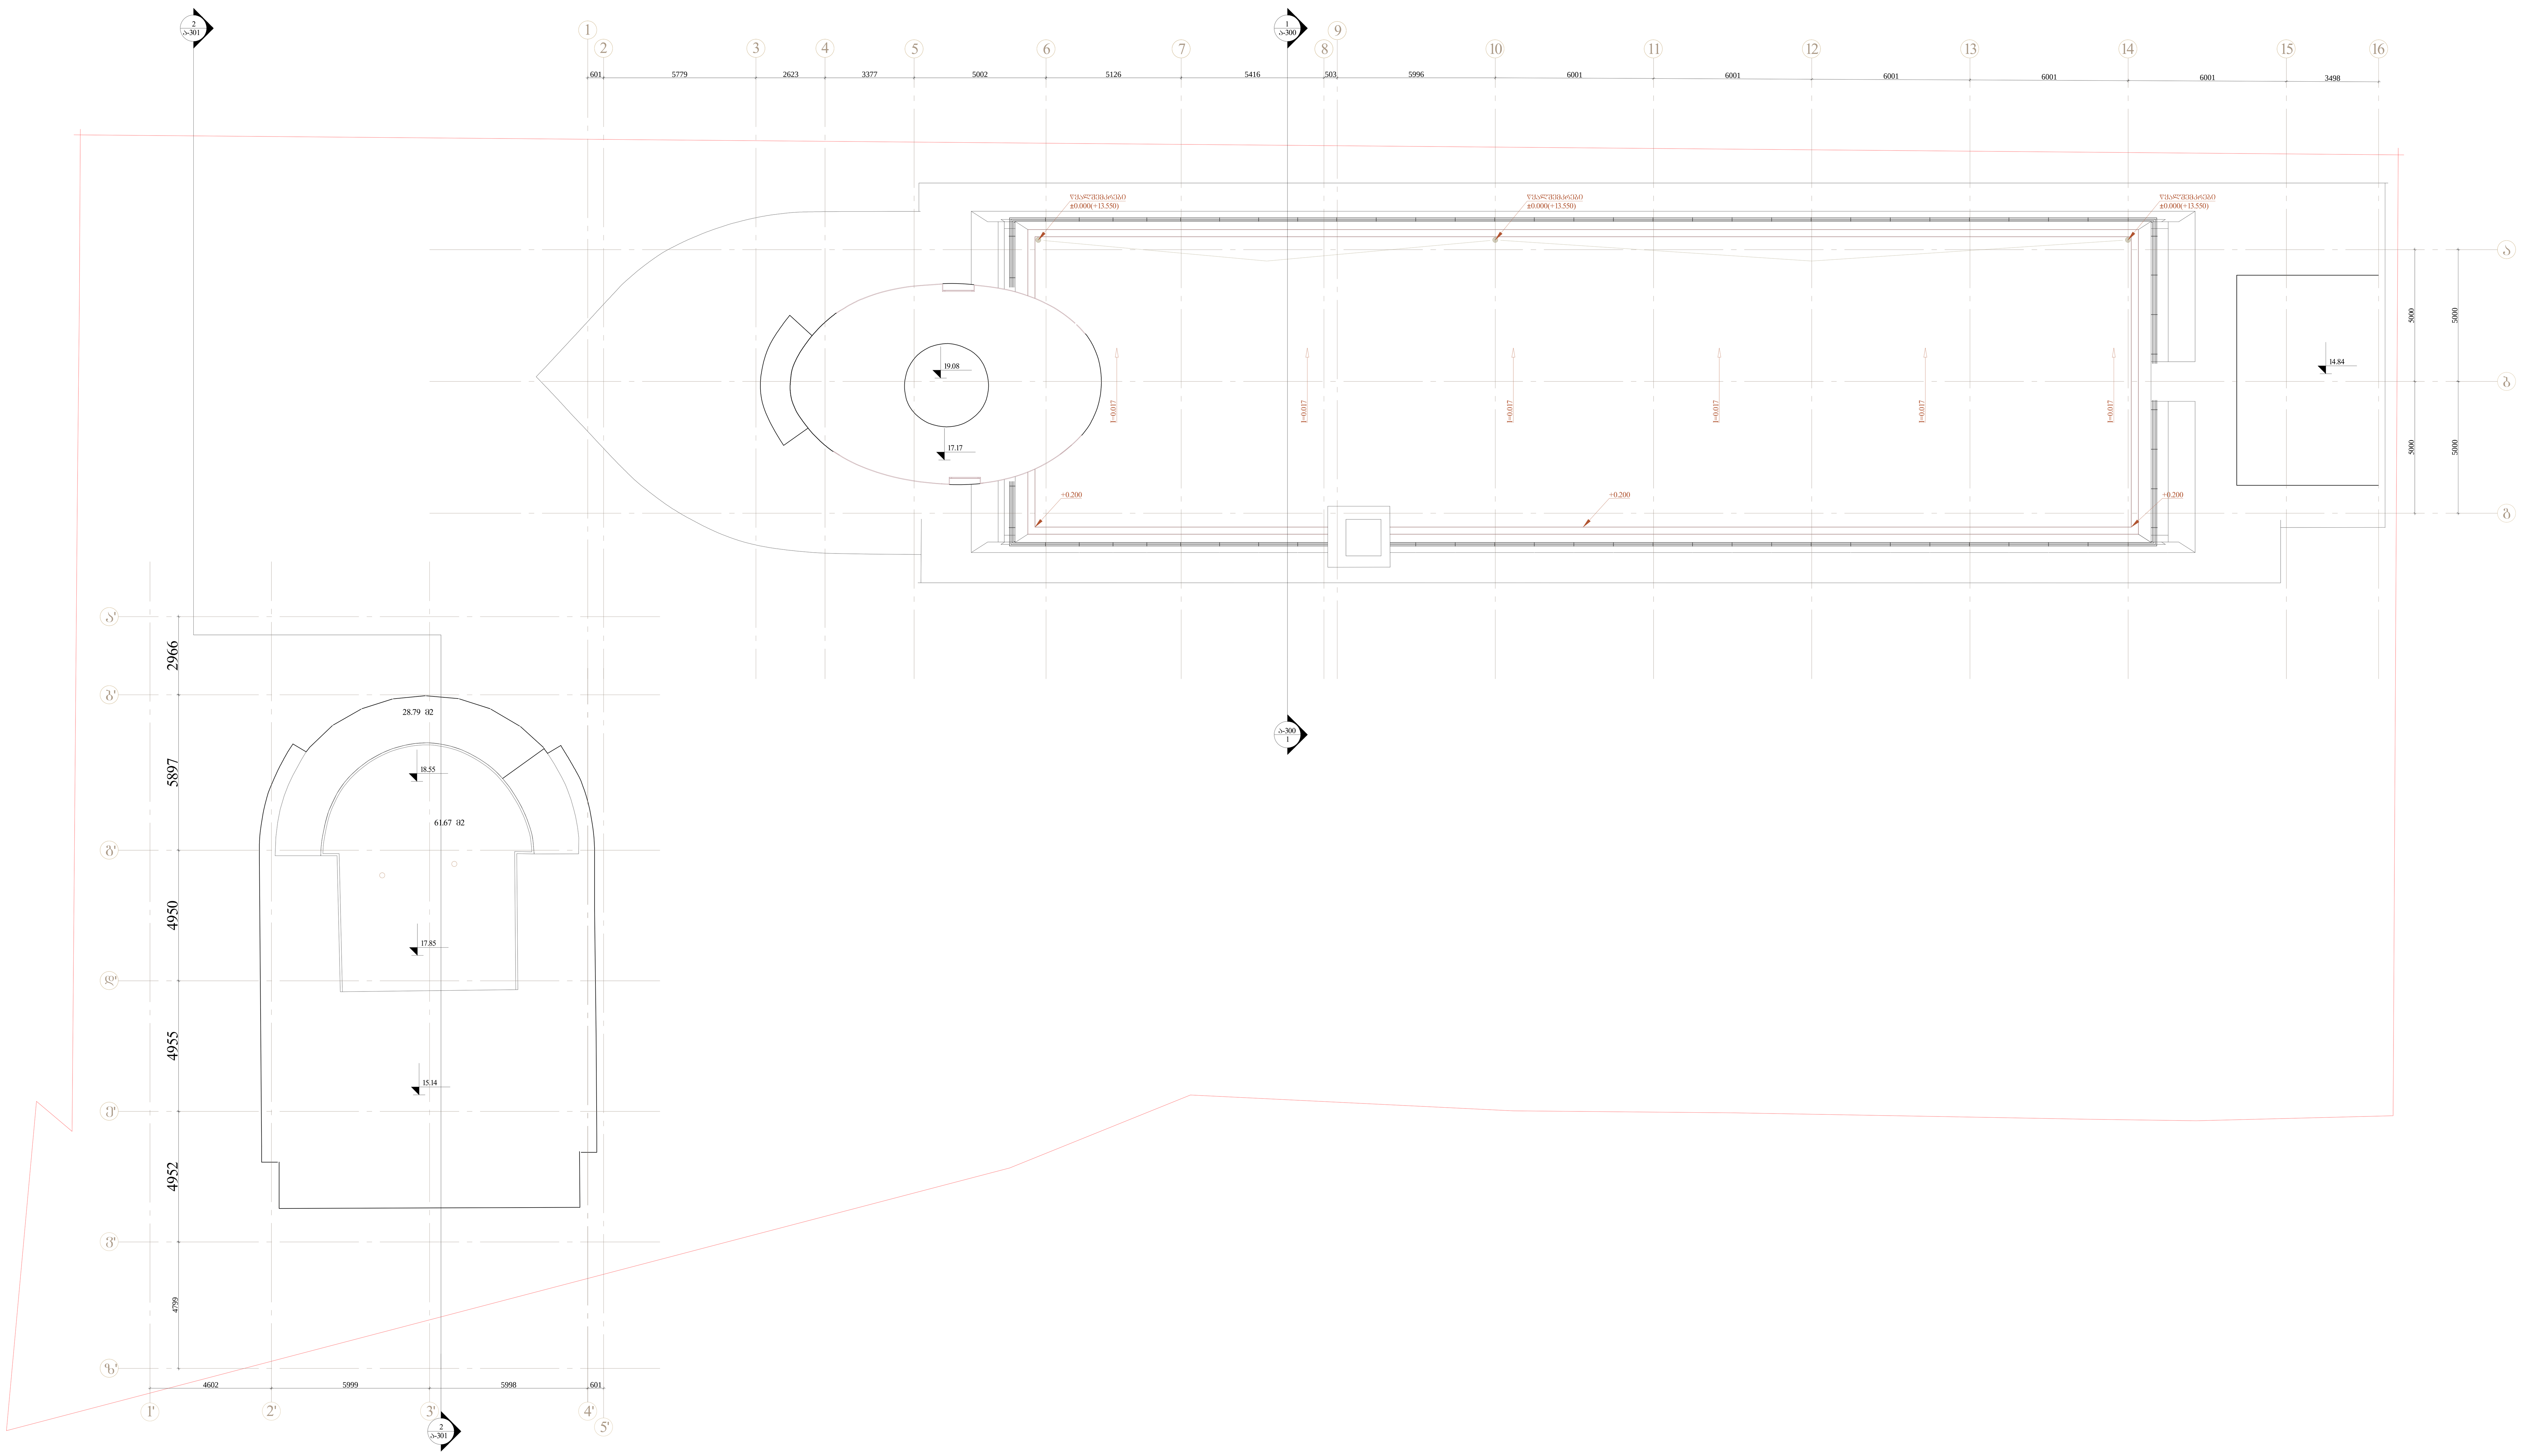

N

მინიშნება:

დამკვეთი:	შ.პ.ს. "ჰოტელი კრუიზი"
მისამართი:	ქ. თბილისი ბელიაშვილის ქ. №81
ობიექტი:	მრავალფუნქციური კომერციული ობიექტი
სტადია:	ესკიზური პროექტი
ფურცლის დასახელება:	სახურავის გეგმა
მასშტაბი: 1:100	ფორმატი: A0

თანამდებობა	სახელი.გვარი	ხელმოწერა
პრ.ხელმძღვან.	თ. კვანტალიანი	
პრ. მთ. არქიტექ.	თ. კვანტალიანი	
არქიტექტორი	მ. მაღლაკელიძე	
შეასრულა	მ. მაღლაკელიძე	

თარიღი	ფურცლის №	ფურც. რაოდ.
29/12/ 2015	ა-108	

109°
architect
თენგიზ აბულაძის ქ.21

თბილისი, აბულაძის ქ. 21 ტ:(995 32) 25 31 88 / 25 19 04