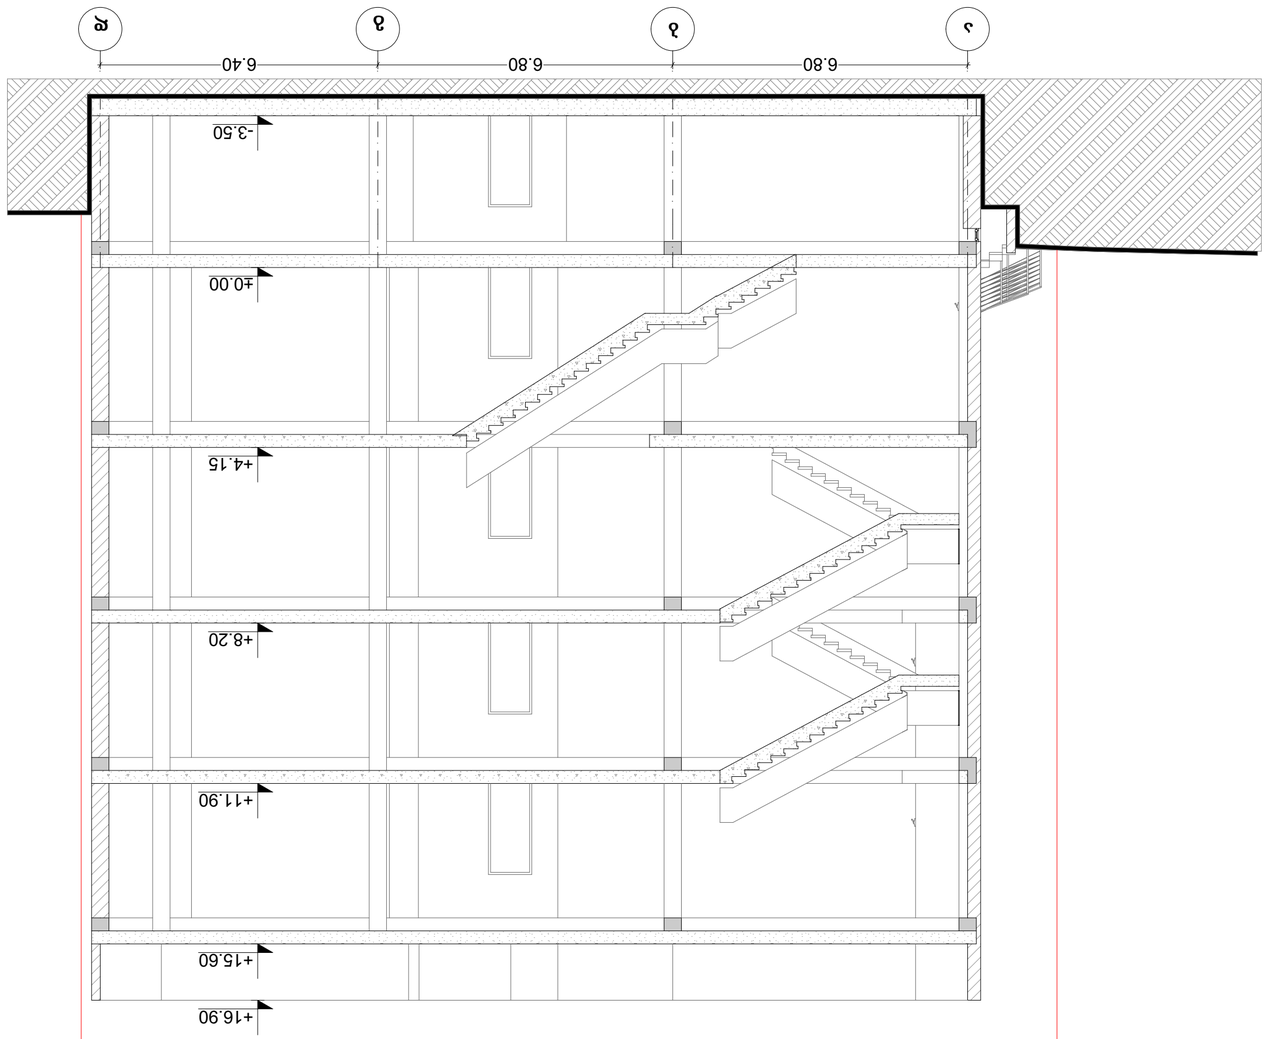








ჭრილი 2-2 მ 1:100

წითელი ხაზი

წითელი ხაზი

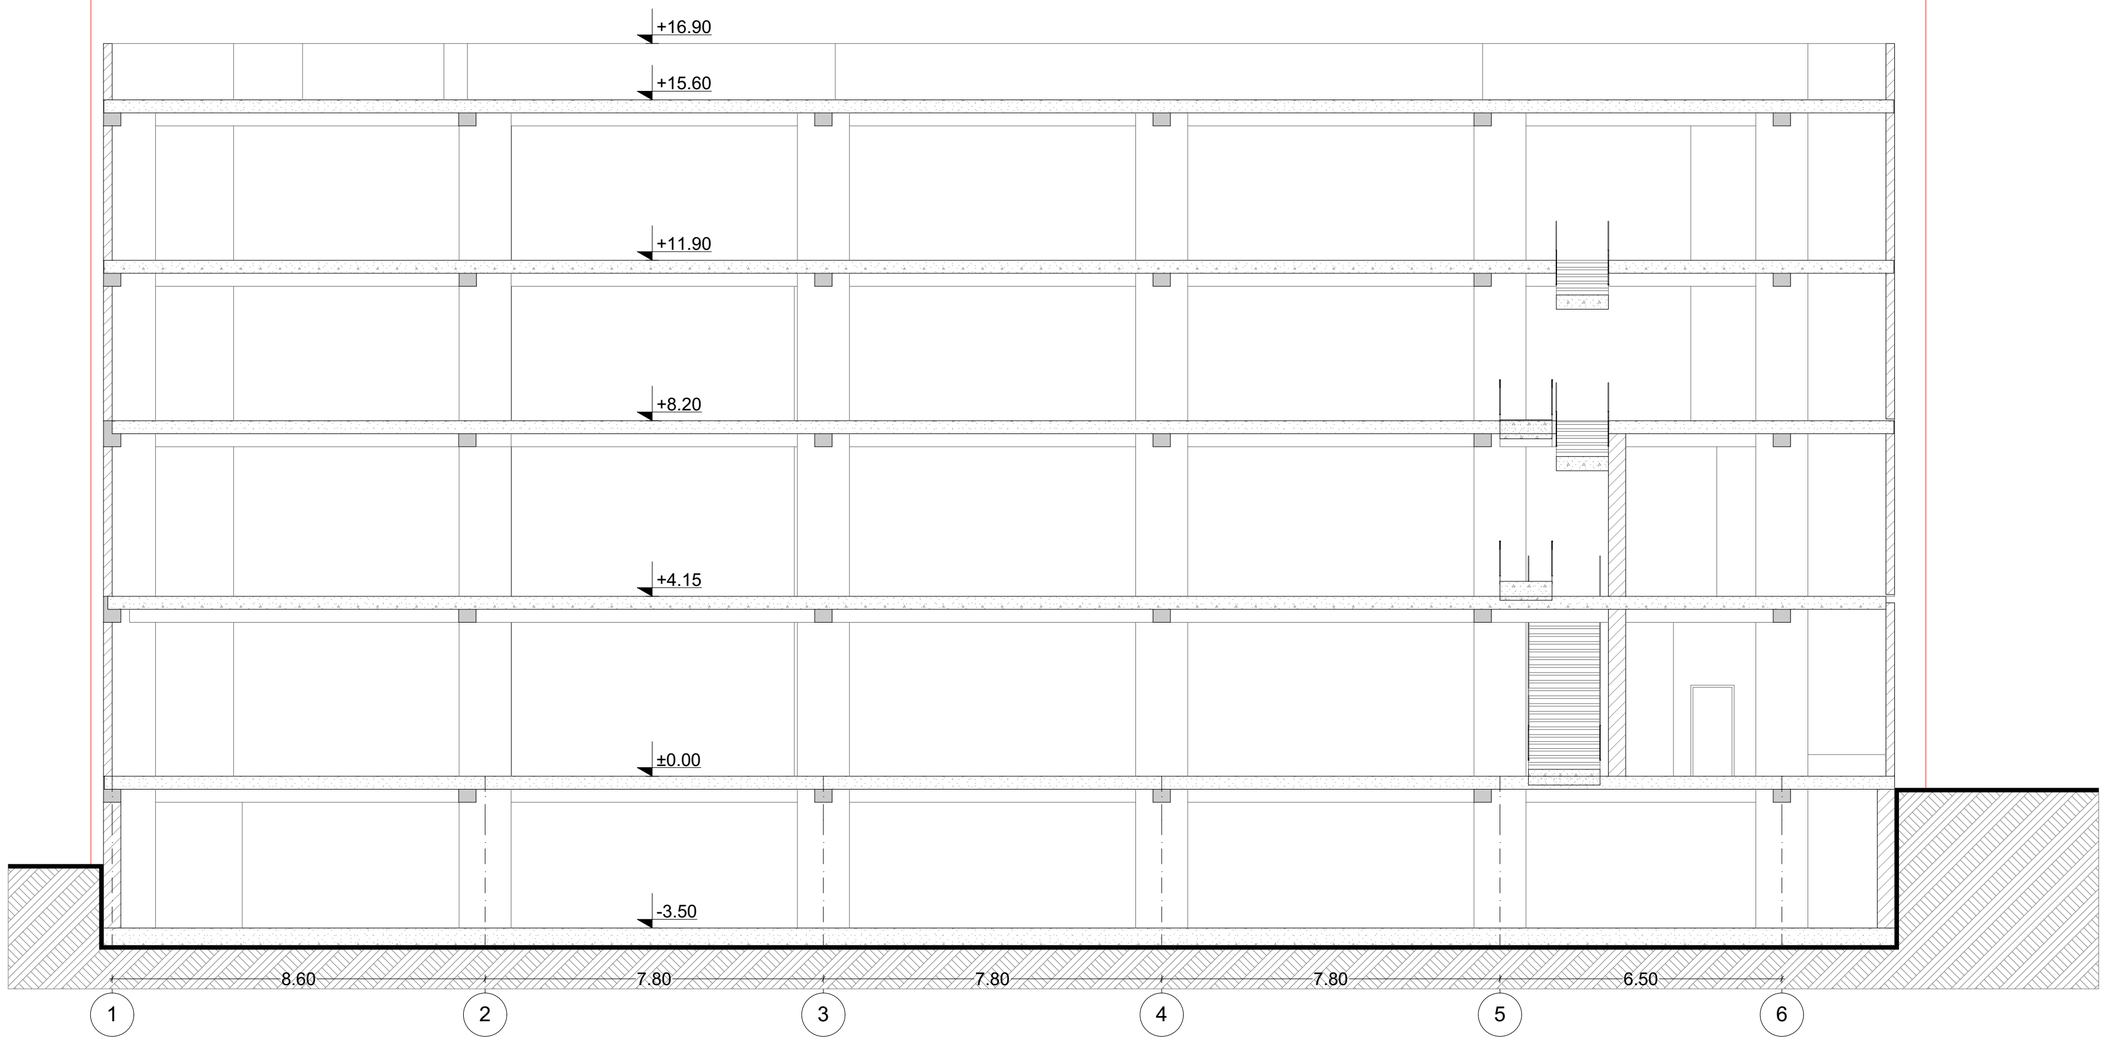

პროექტის სახელწოდება
მრავალფუნქციური კომპლექსი

მისამართი: ქალაქი თბილისი , მუხიანის საცხოვრებელი რაიონი, გლდანადდან პასელული გზის მარჯვენა მხარეს, ავტოგასამართ სადგურ "მუხიანი"-ს მიმდებარედ

დამკვეთი: შ.პ.ს "სამშობლო"

შ.პ.ს.
"არქიტექტორები+"

			არქიტექტურული ნაწილი
დირექტორი	ვ. გოგური	სტადია	მასშტაბი 1:100
მთ. არქიტექტორი	რ. ტყემალაძე	ჭრილი 2-2	
დამუშავა	შ. ჯოჯუა	ფ.	ფ.