საქართველო

ქ. თბილისის მერია

სსიპ თბილისის არქიტექტურის სამსახური

ქ.თბილისი, დიდუბე-ჩუღურეთის რაიონი, ნ.ჩხეიძის ქ. №46, 45 ,
ნ. ჩხეიძის ქ. №37-ხა და 43-ბ შორის, ნ.ჩხეიძის ქ№3-ს მიმდებარედ
1656 კვ.მ. არასასოფლო-სამეურნეო დანიშნულების მიწის ნაკვეთის

საშსახურის უფროსი /ბ. ბერიძე/

კორექტირების გეგმა

სიტუაციური ნაწილი	მასშტაბი: 1:2000

ხელშეკრულება: ქ. თბილისის მთავრობის №20-32-704. 10.11.2008 წლის დადგენილება

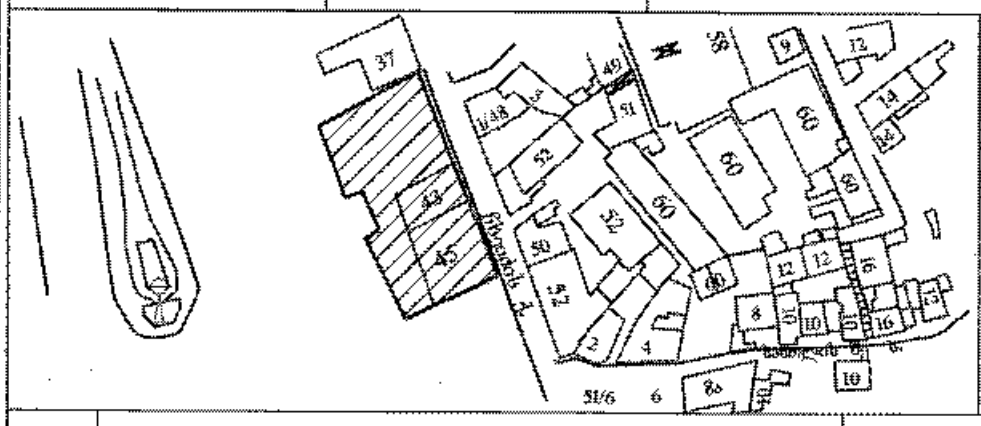

მიწის ნაკვეთის საზღვრების მოწესრიგების და საინვესტიციო განცხადება		
განმცხადებლის უფროსი		
მთავარი სპეციალისტი		

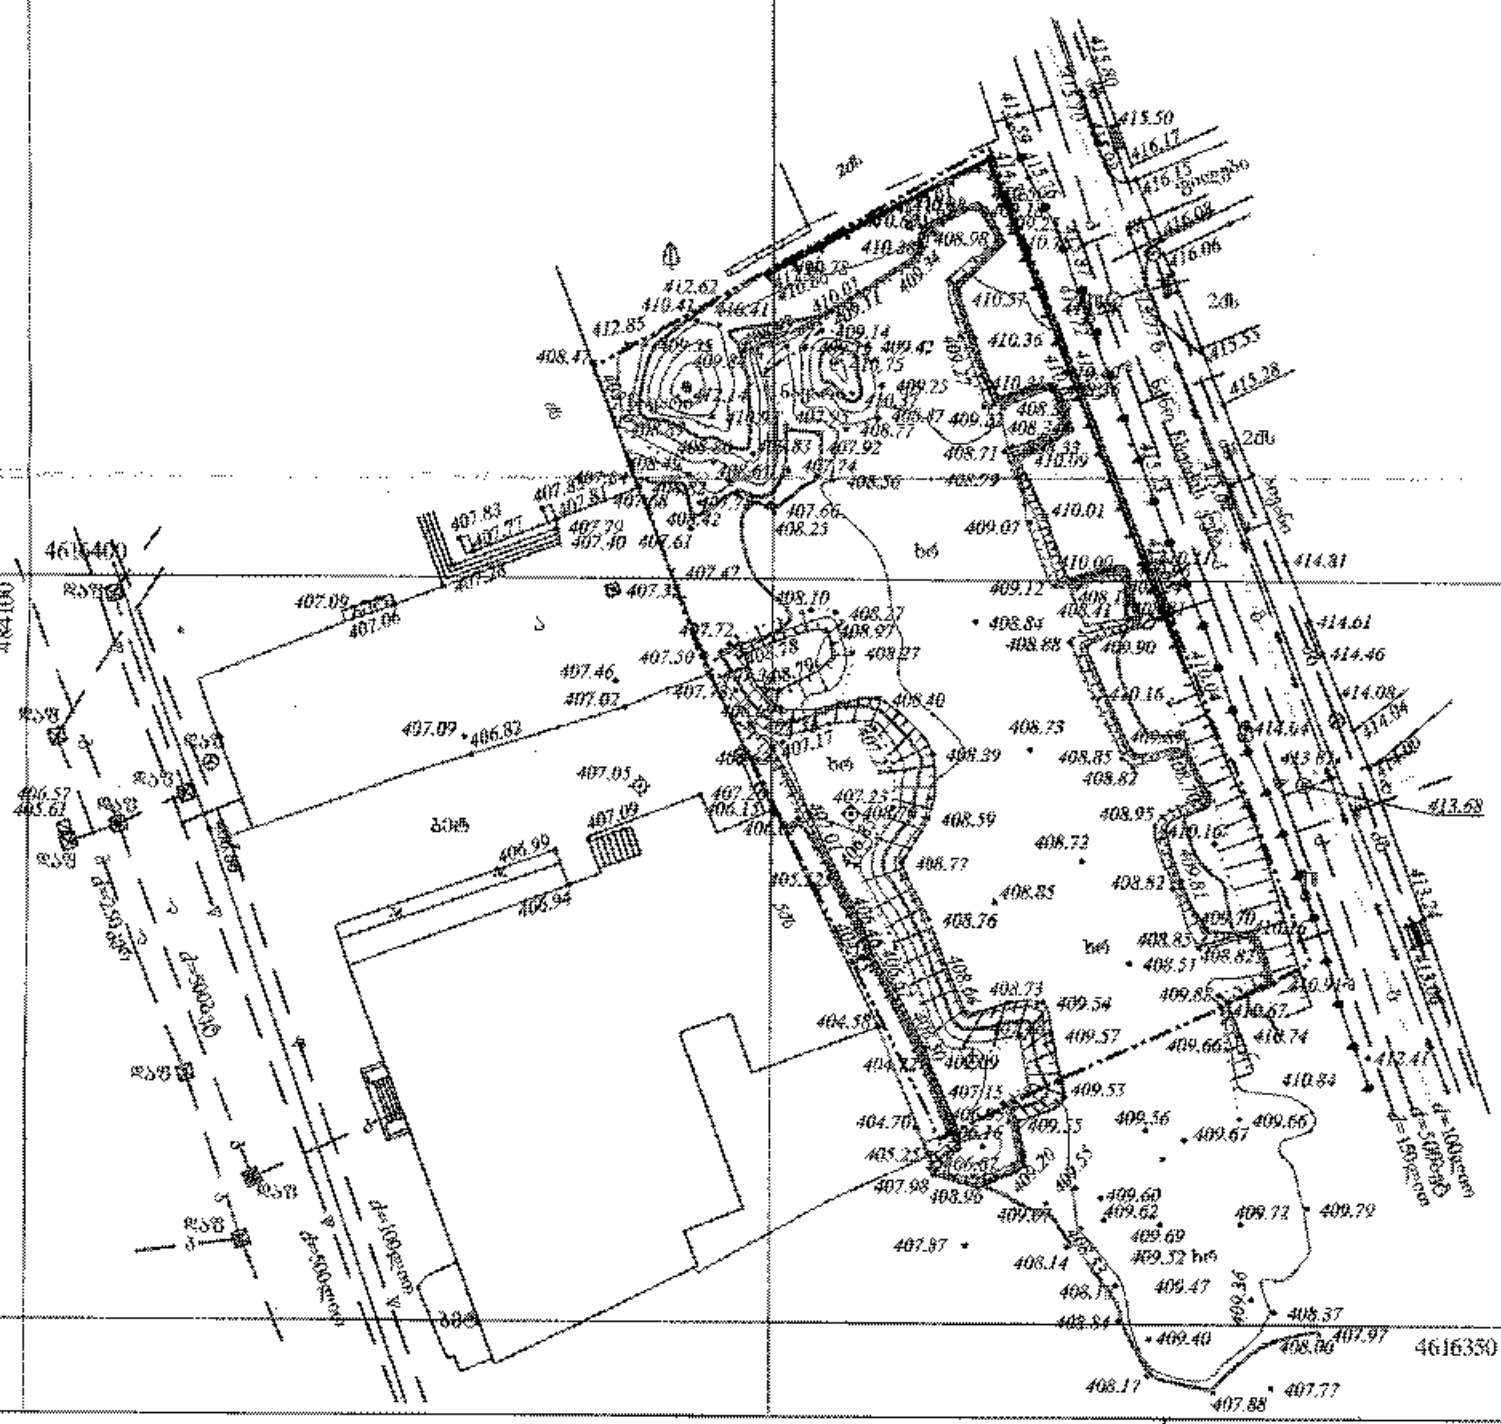
415.50
416.17
416.15
416.08
416.06
415.55
415.38
414.31
414.61
414.46
414.08
413.68
413.24
410.84
412.41
409.79
409.72
409.67
409.66
409.62
409.60
409.69
409.32 ხე
409.47
409.40
408.37
407.97
408.90
407.88
407.77
408.17
407.87
408.14
404.70
405.23
404.58
407.98
408.95
407.15
409.53
409.54
409.57
409.66
410.67
410.74
408.73
408.85
408.82
408.95
408.72
408.77
408.85
408.76
408.59
408.39
408.40
407.46
407.02
407.09
406.82
407.05
406.99
406.94
407.09
407.83
407.77
407.79
407.40
407.61
407.42
407.09
407.06
407.33
408.10
408.27
408.97
408.27
408.84
408.88
409.90
410.16
410.01
409.07
410.00
409.12
408.41
408.71
408.79
408.56
407.66
408.23
407.92
407.74
408.77
408.71
410.09
410.01
409.07
410.00
409.12
408.41
408.84
408.88
409.90
410.16
408.73
408.85
408.82
408.95
410.16
408.72
408.82
408.85
408.51
408.83
408.82
409.70
410.16
409.85
410.91
410.67
410.74
412.41
410.84
409.66
409.67
409.36
409.53
409.55
409.55
409.20
408.95
407.98
407.87
408.14
408.36
408.54
409.36
409.47
408.37
409.40
407.97
408.90
408.17
407.88
407.77
4616330
4842100
4841690
4616440
ბაღი
ბაღი
ბაღი

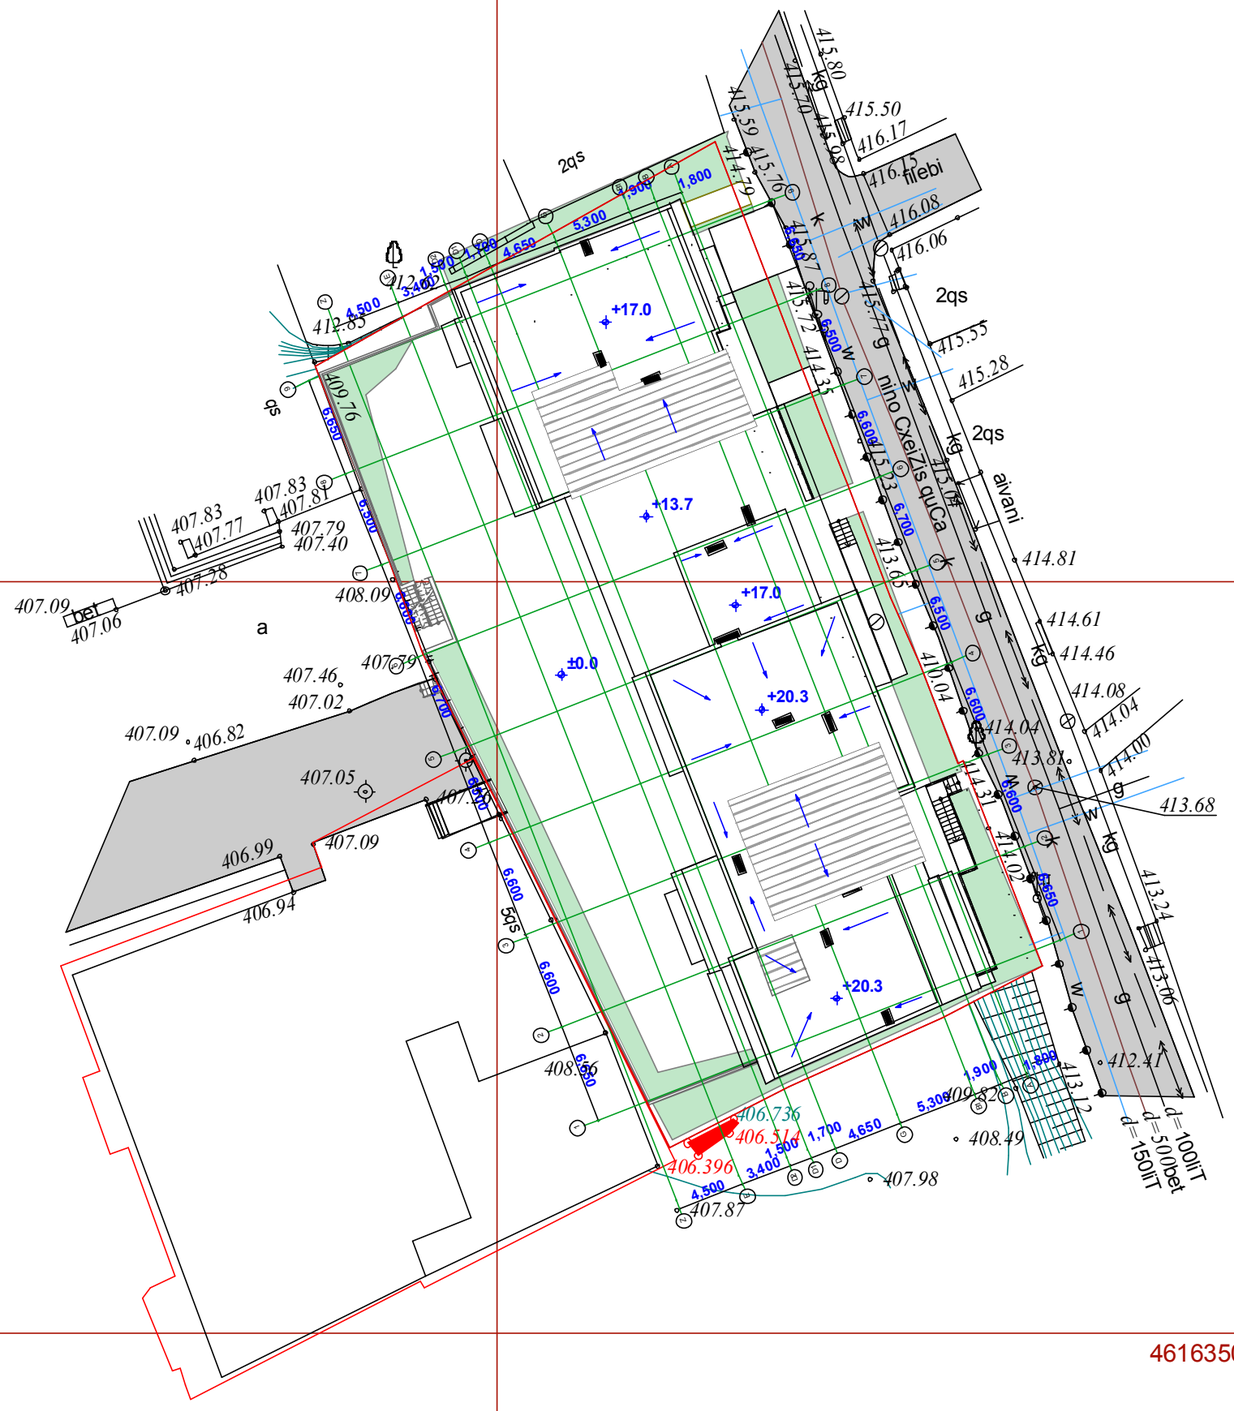

12

345

678910

23

4567
8910

1

123

4567
89
10

1
2
3

12

3456

1

2

3

4

4,500

3,4001,500

1,700

4,650

5,300

1,900

1,800

4,500

3,4001,500

1,700

4,650

5,300

1,900

1,800

6,650

6,500

6,600

6,700

6,500

6,600

6,600

6,650

6,650

6,500

6,600

6,700

6,500

6,600

6,600

6,650

±0.0

+13.7

+17.0

+20.3

+20.3

+17.0

414.79

412.62

412.85 409.76

407.79

414.35

413.65

410.04

408.71

414.02 414.31

408.79

408.56

407.87

407.98

408.49

409.82
413.12

qs

2qs

484100

4616400

484200
4616350

415.87

415.76 415.59 415.70

415.80 415.98
415.50 416.15 416.17 416.06 416.08

415.72

415.77 415.23

415.55 415.28 415.04

414.81

414.61
414.46

414.08 414.04 414.00

413.81

413.68

414.04

413.06 413.24

412.41

407.09

406.82 406.99 406.94

407.09

407.05
407.26

407.46
407.02

408.09

407.40

407.79 407.81 407.83
407.77 407.83 407.28
407.09407.06

დ=150ლით

დ=100ლით

ფილები

აივანი

2qs

2qs

ბეტ

a

5qs

w

w

w

w

w
k

k

k

g

g

g g

kg

kg

kg

დ=500ბეტ

kg

ნინო ჩხეიძის ქუჩა წ

406.736

406.396

406.514

A-1

ფაილის სახელი

შპს "ინოვაციური სამშენებლო-საინჟინრო
კომპანია"

მისამართი

დაკვეთა #

საქართველო ქ. თბილ ისი, ვაკე-საბუ რთალოს რ-ნი,
ჟ. შარტავას ქ., #16, ბ. 22

პირობითი აღნიშვნები

ტელ;(99 5-3 2)221 3185

შენიშვნები:

ფორმატი

საკადასტრო საზღვარი

გვარი

არქიტექ ტორი

დირექტორი

პროექტის სახელწოდება

ხელმოწერა
ე.ასპანიძე
ი.ჩხიკვიშვილი

სართულის ნიშნულად აღებული

არის კონსტრუქციული ფილა მოპირკეთების გარეშე
(მოპირკეთება 10სმ)

მრავალბინიანი საცხოვრებელი
სახლი

ქ.თბილისში ნინო ჩხეიძის ქ. # 43-ში

მასშტაბი

სტადია ფურცელი

თარიღი

1:5 00
2014
ფურც ლები

pr.

გენერალური
გეგმა

A

A

B

B

B1

B1

G

G

D

D

D1

D1

D2

D2

E

E

Z

Z

1

1

2

2

3

3

4

4

5

5

6

6

7

7

8

8

9

9