ფასადი 1-6 ღერძებში

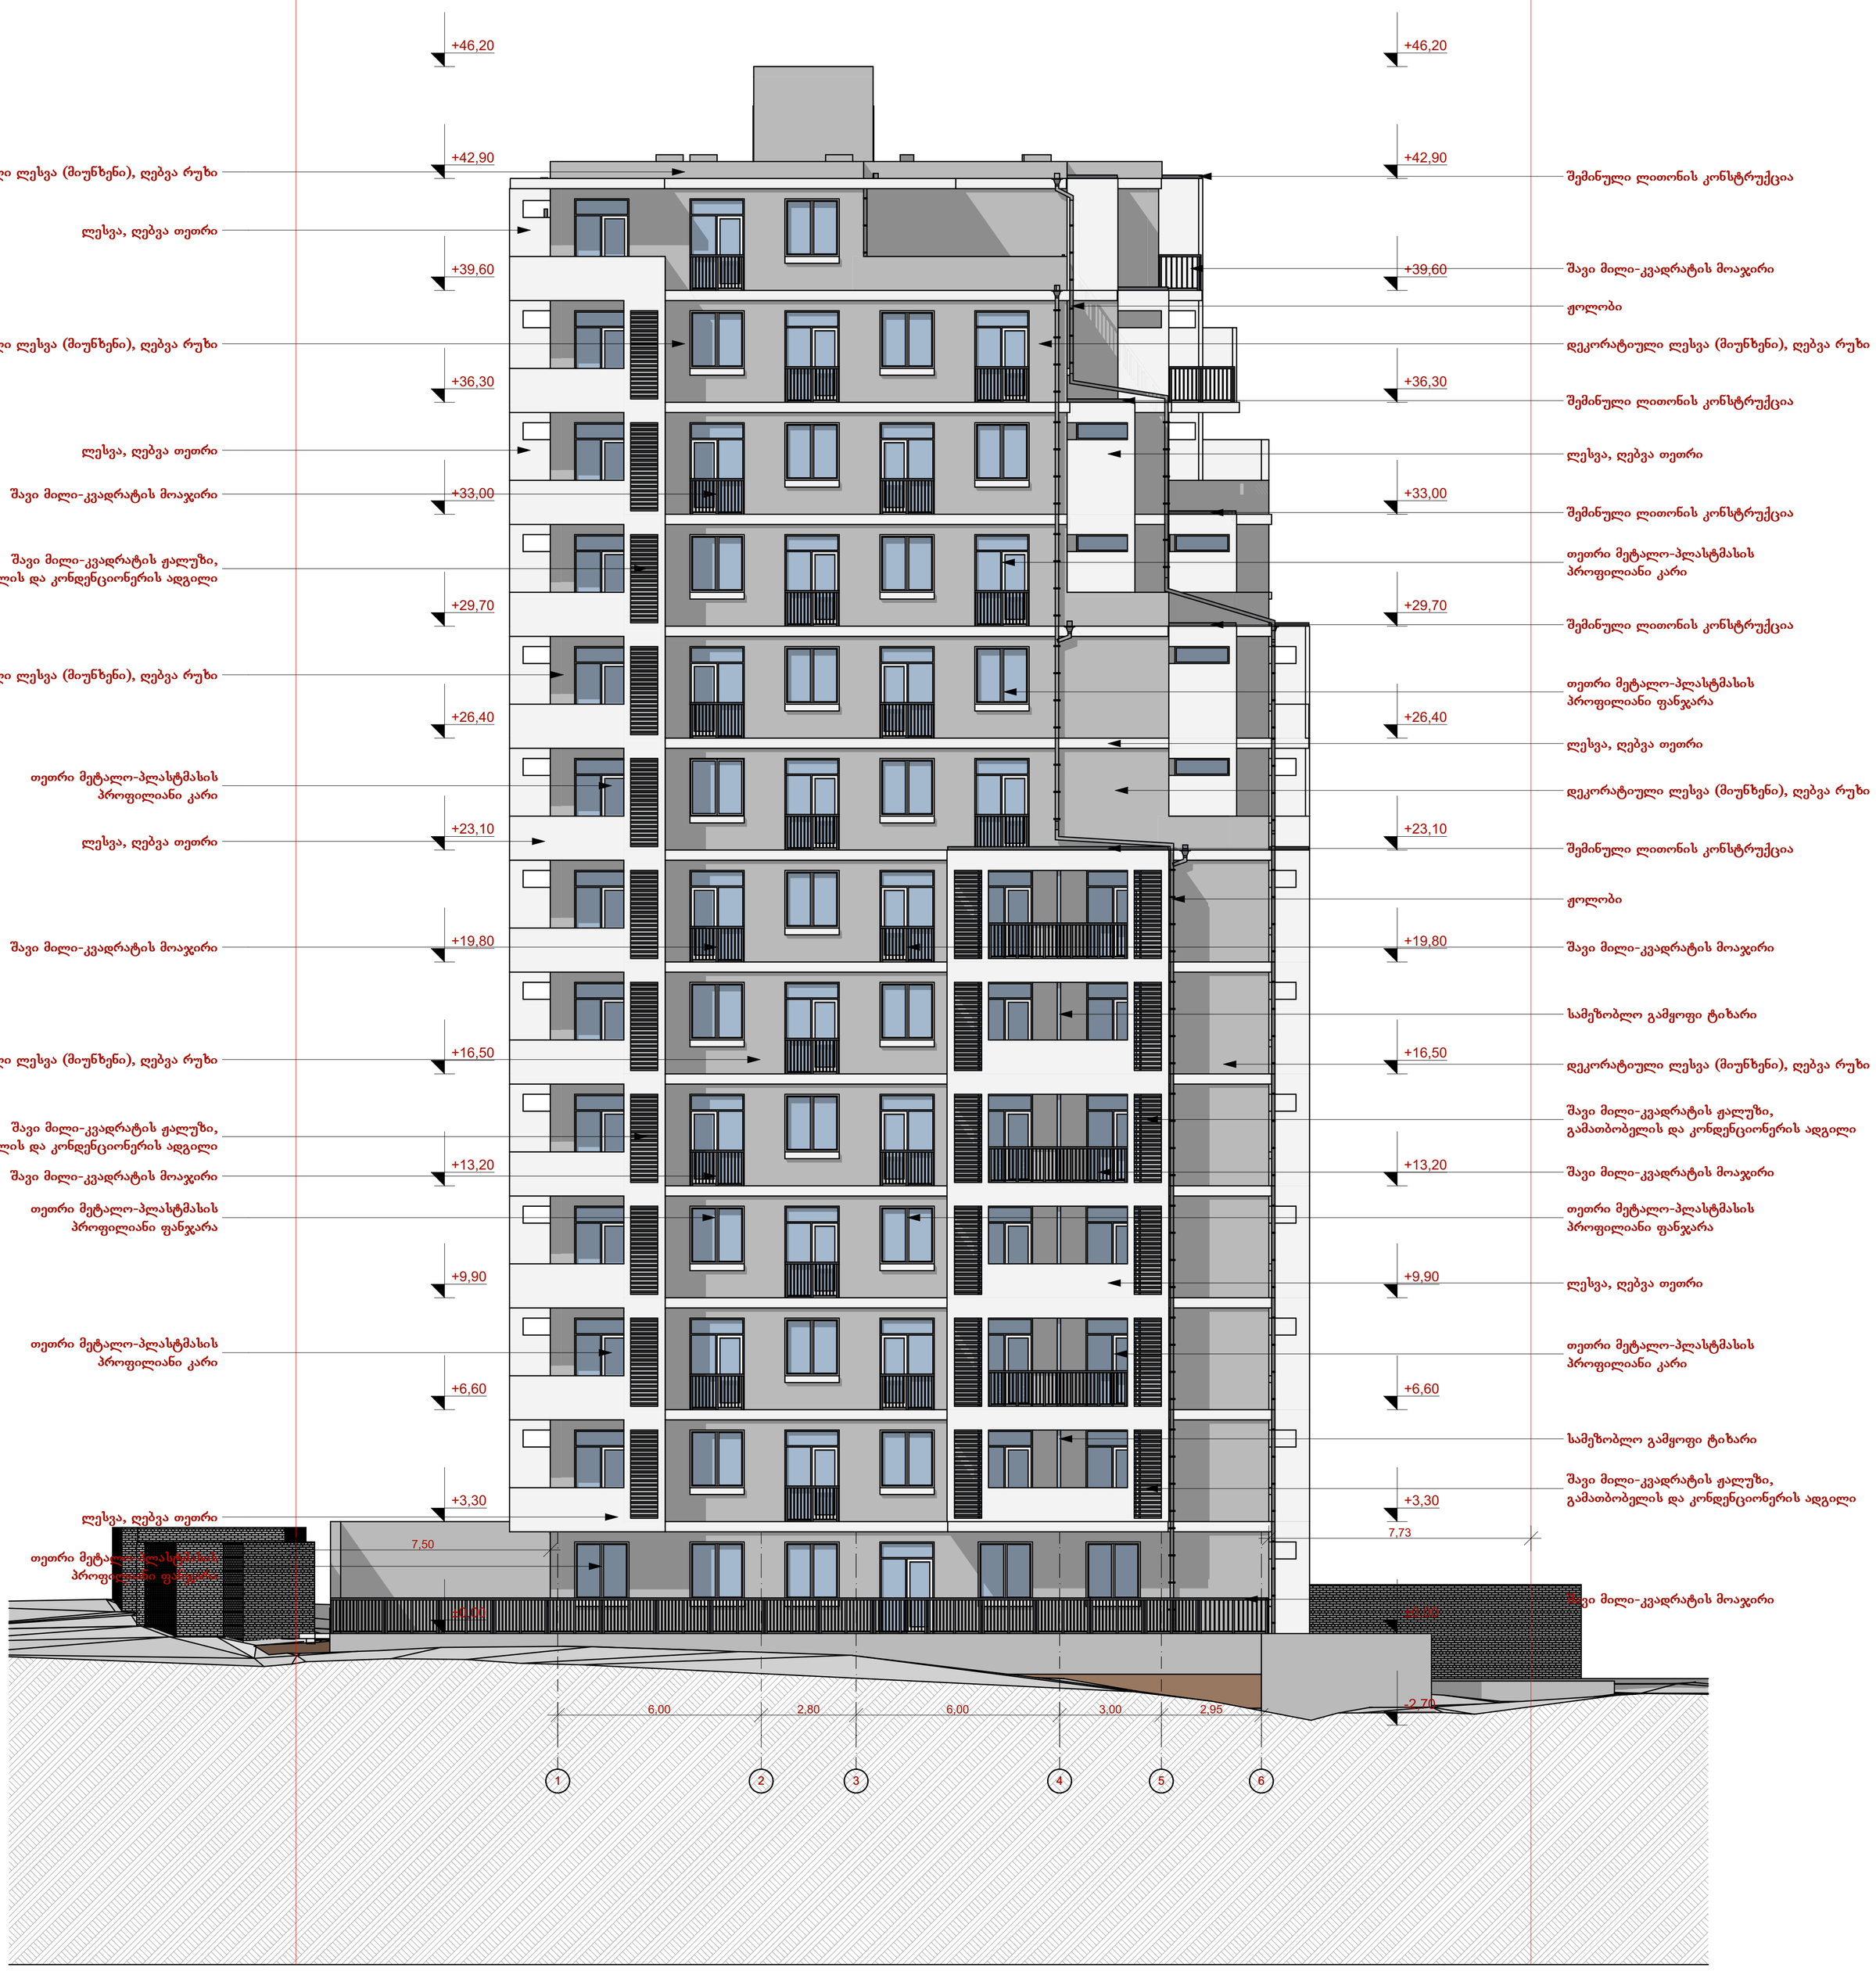

შენიშვნები:	ექსპლიკაცია:	პირობითი აღნიშვნები:	AB5 შ. პ. ს. ეი ბი 5, არაგვისპირელის ქ. 14, 0179 თბილისი დირექტორი: დ. ლოსაბერიძე არქიტექტორი: დ. ჭკუასელი არქიტექტორი: დ. ლოსაბერიძე დამკვეთი: შ.პ.ს. ბაუ სტარი

პროექტის სახელწოდება:
მრავალბინიანი საცხოვრებელი სახლი
ქ.თბილისი, დასახლება ავლაბრის ქუჩა IV, 13
(ნაკვ. 4/25)

არქიტექტურული ნაწილი
(კორექტირება)
ნახაზი:
ფასადი 1-6

ფურცელი: **04.1 (38)**

მასშტაბი: **1:100** ფორმატი: A3

11.02.2016

ფასადი დ-ა ღერძებში

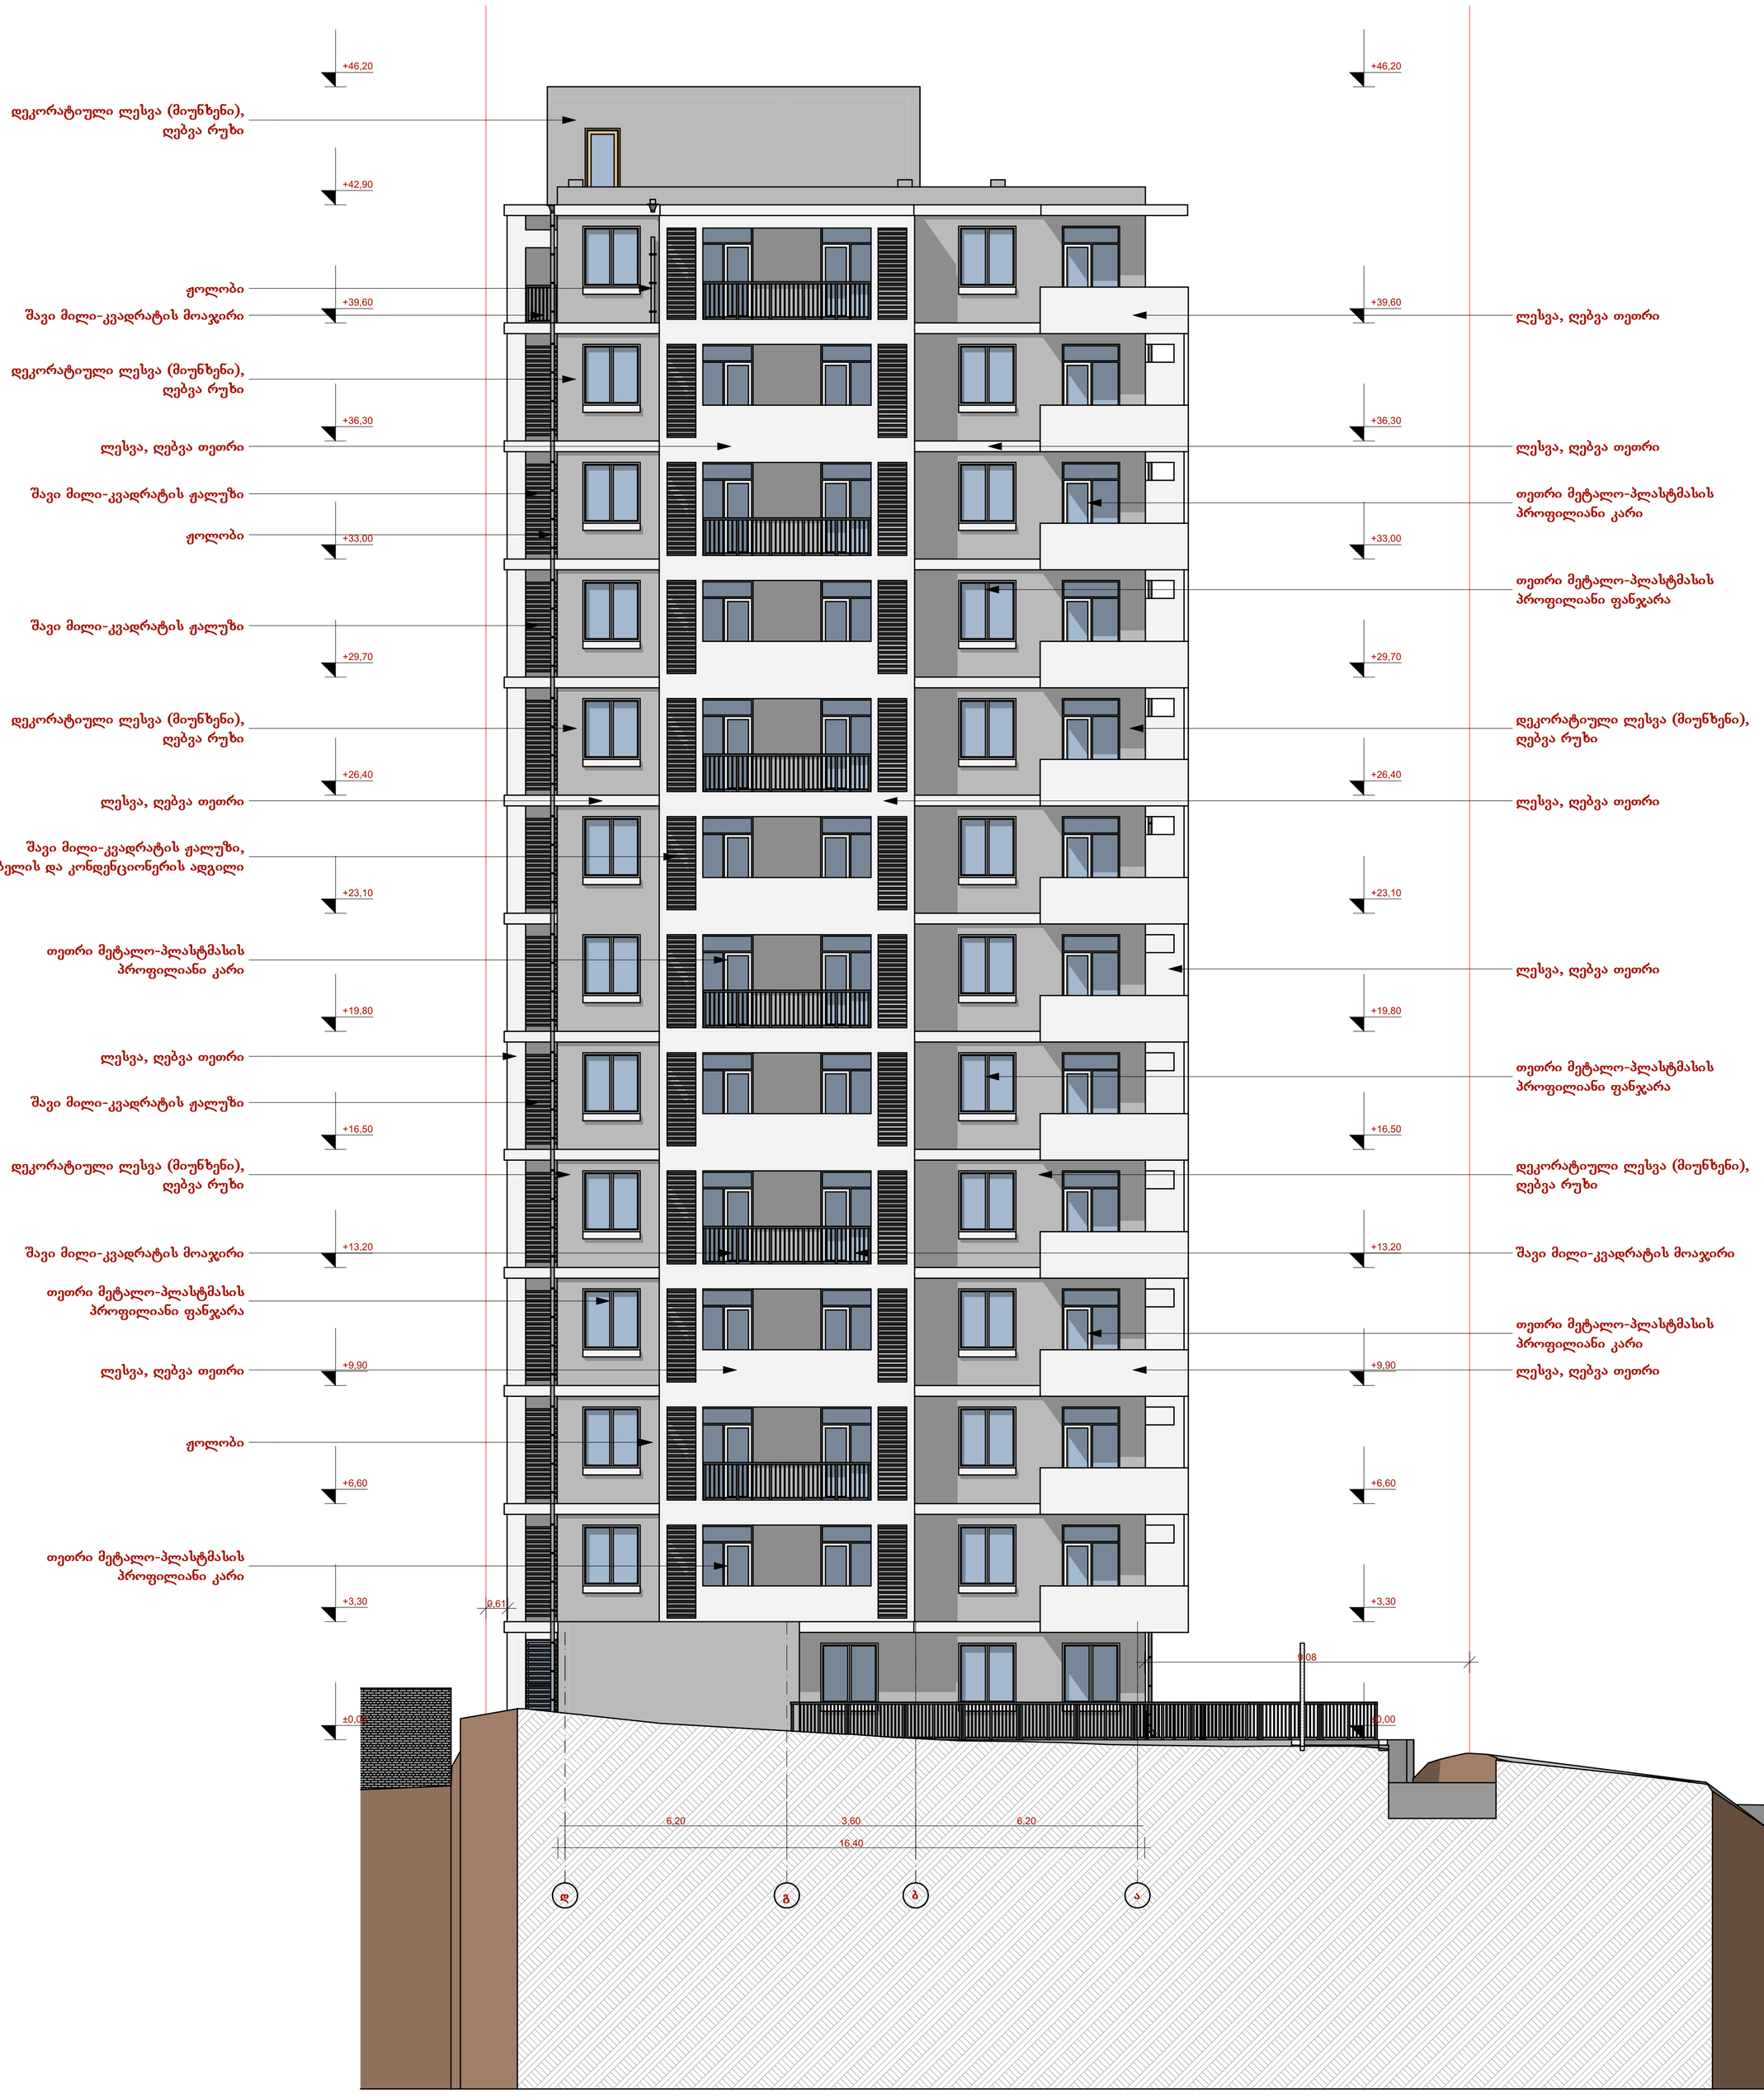

შენიშვნები:	ექსპლიკაცია:	პირობითი აღნიშვნები:	AB5 შ. პ. ს. ეი ბი 5, არაგვისპირელის ქ. 14, 0179 თბილისი დირექტორი: დ. ლოსაბერიძე არქიტექტორი: დ. ჭკუასელი არქიტექტორი: დ. ლოსაბერიძე დამკვეთი: შ.პ.ს. ბაუ სტარი

პროექტის სახელწოდება:
მრავალბინიანი საცხოვრებელი სახლი
ქ.თბილისი, დასახლება ავლაბრის, ქუჩა IV, 13
(ნაკვ. 4/25)

არქიტექტურული ნაწილი
(კორექტირება)
ნახაზი:
ფასადი დ-ა

ფურცელი: **04.2 (38)**

მასშტაბი: **1:100** ფორმატი: A3

11.02.2016

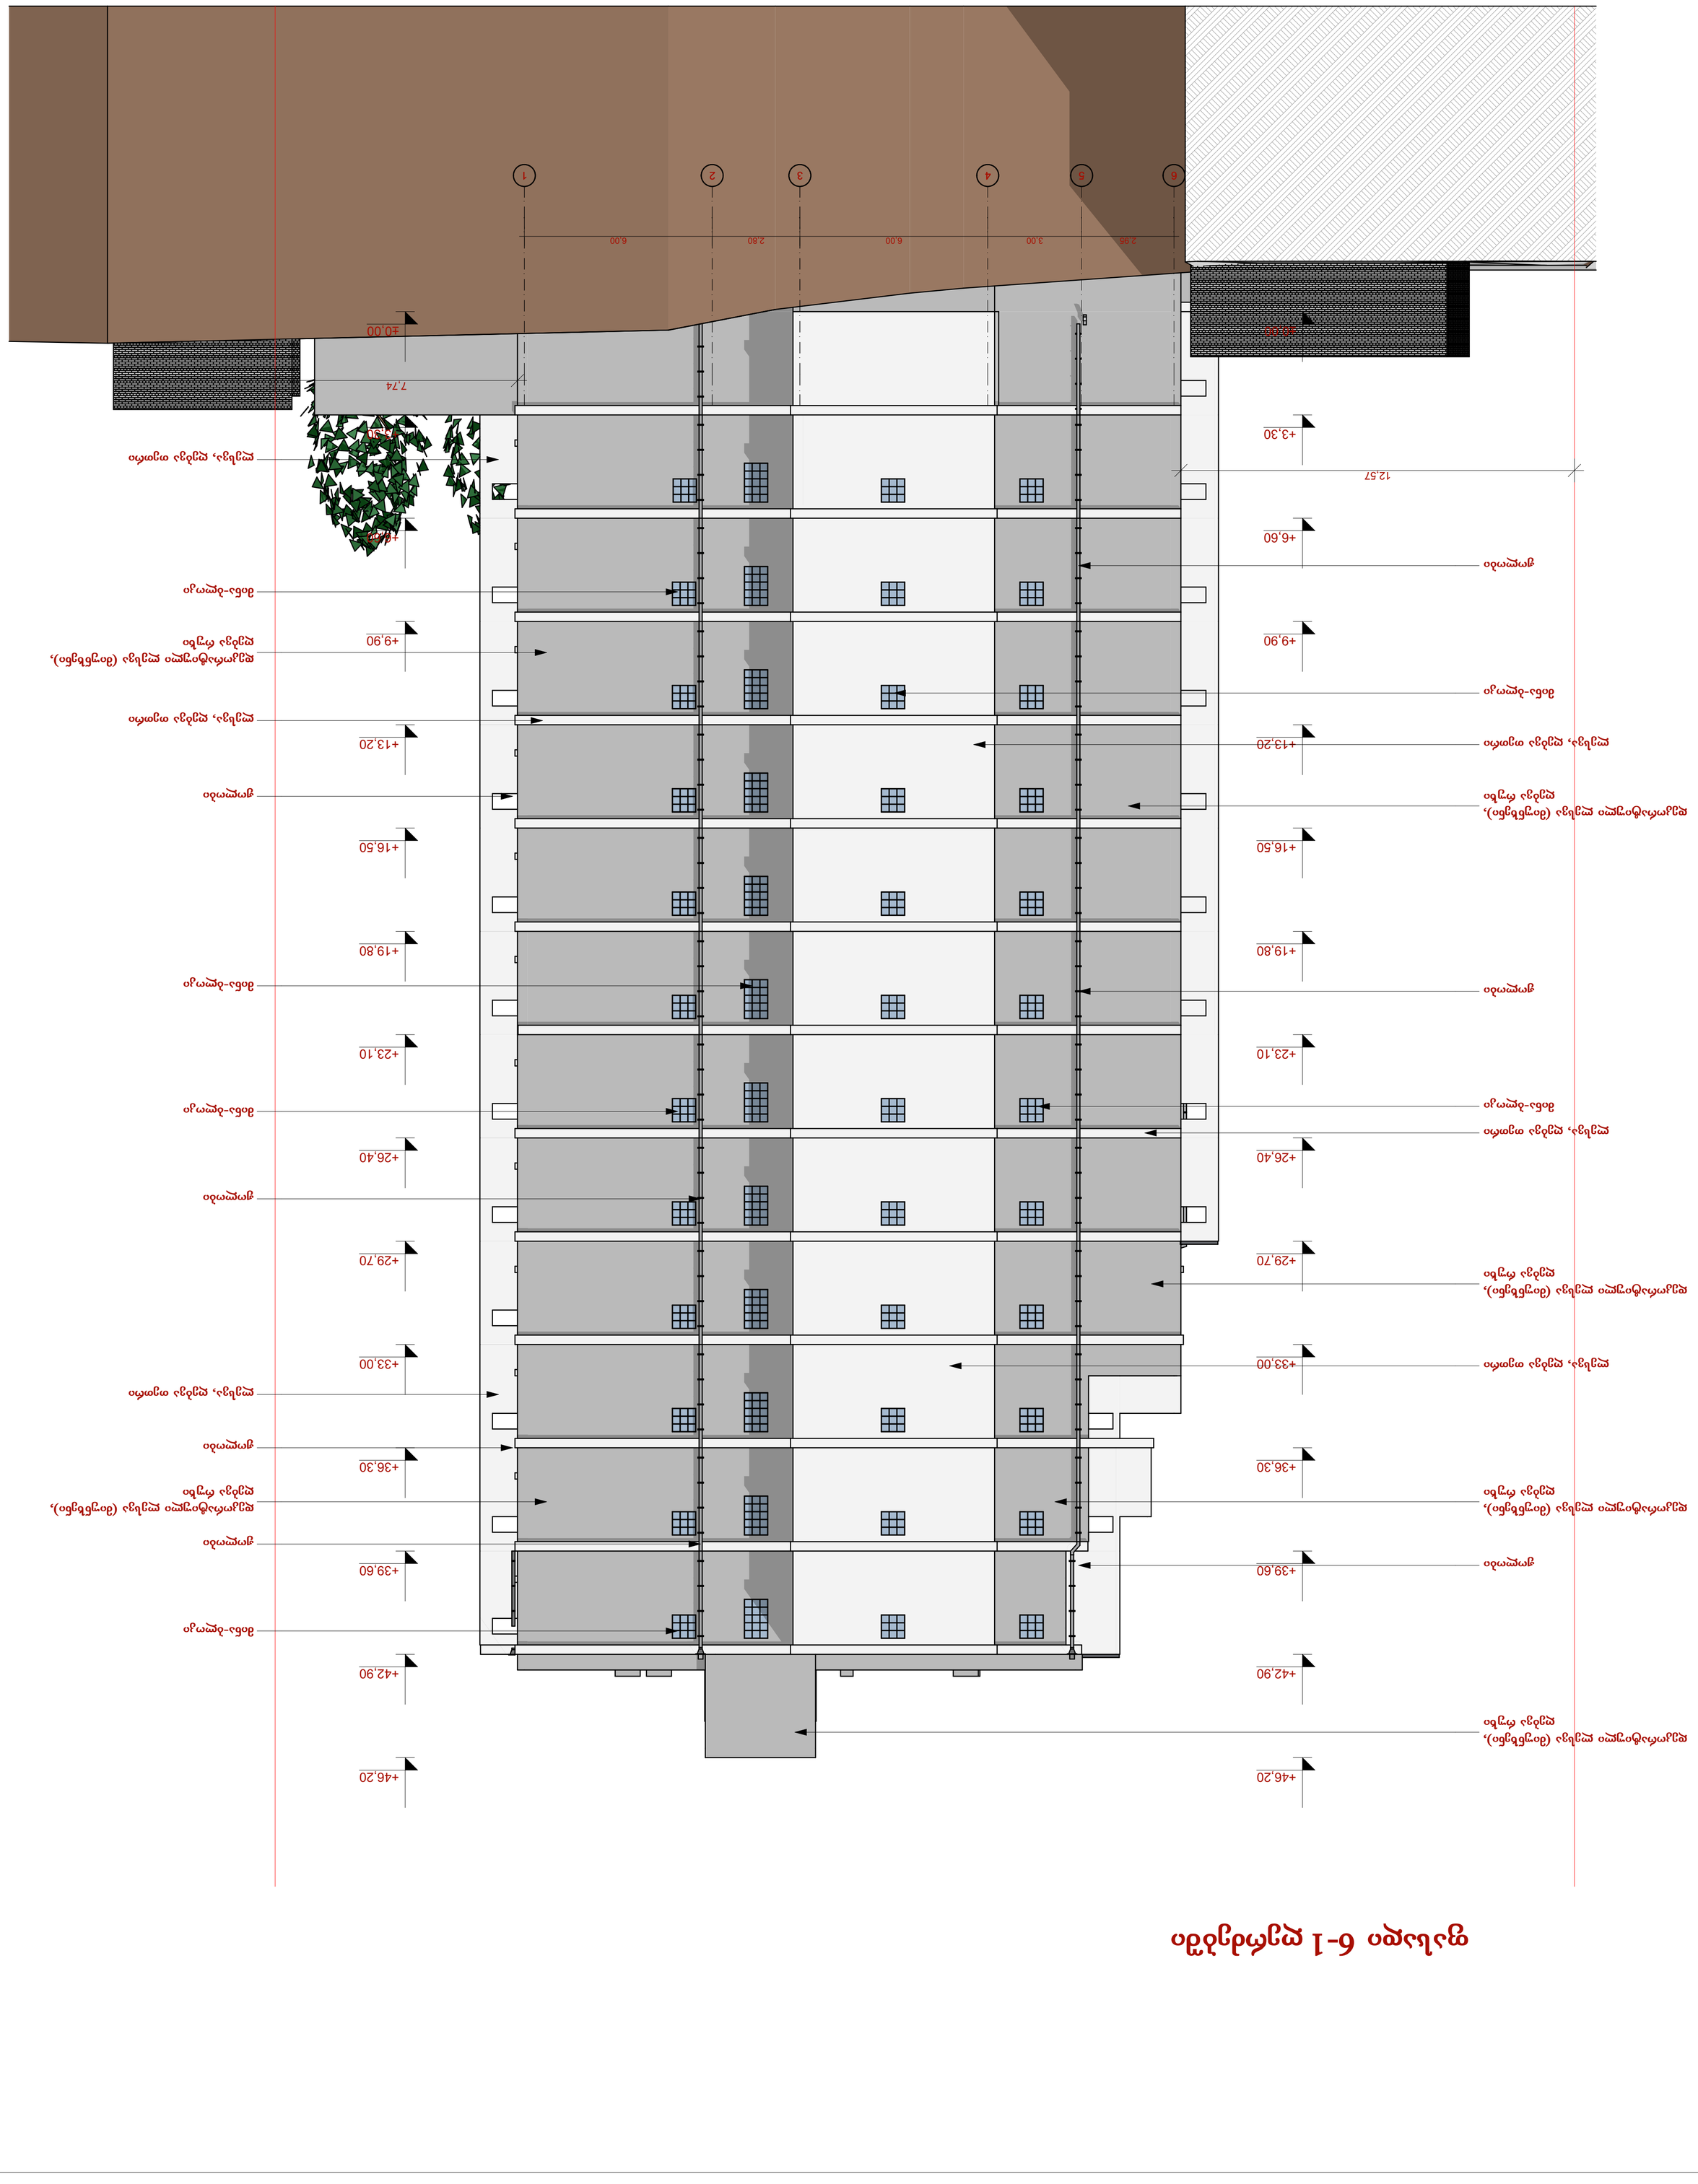

GSPublisherEngine 0.0.100.100

შენიშვნები: ექსპლიკაცია: პირობითი აღნიშვნები: პროექტის სახელწოდება: მრავალბინიანი საცხოვრებელი სახლი
ქ.თბილისი, დასახლება აეროდრომი, ქუჩა IV, 13
(ნაკვ. 4/25)

არქიტექტურული ნაწილი
(კორექტირება)
ნახაზი:

ფასადი 6-1

ფურცელი: 04.3 (38)

მასშტაბი: 1:100 ფორმატი: A3

11.02.2016

AB5
შ. პ. ს. ეი ბი 5, არაყიშვილის ქ. 14, 0179 თბილისი

დირექტორი: დ. ლოსაბერიძე
არქიტექტორი: დ. ჭკუასელი
არქიტექტორი: დ. ლოსაბერიძე

დამკვეთი:

შ.პ.ს. ბაუ სტარი

6 5 4 3 2 1

±0,00

+3,30

+6,60

+9,90

+13,20

+16,50

+19,80

+23,10

+26,40

+29,70

+33,00

+36,30

+39,60

+42,90

+46,20

±0,00

+3,30

+6,60

+9,90

+13,20

+16,50

+19,80

+23,10

+26,40

+29,70

+33,00

+36,30

+39,60

+42,90

+46,20

7,74

12,57

2,95 3,00 6,00 2,80 6,00

დეკორატიული ლესვა (მიუნხენი),
ღებვა რუხი

ლესვა, ღებვა თეთრი

მინა-ბლოკი

ლესვა, ღებვა თეთრი

დეკორატიული ლესვა (მიუნხენი),
ღებვა რუხი

ლესვა, ღებვა თეთრი

დეკორატიული ლესვა (მიუნხენი),
ღებვა რუხი

მინა-ბლოკი

ლესვა, ღებვა თეთრი

დეკორატიული ლესვა (მიუნხენი),
ღებვა რუხი

მინა-ბლოკი

ლესვა, ღებვა თეთრი

დეკორატიული ლესვა (მიუნხენი),
ღებვა რუხი

მინა-ბლოკი

ლესვა, ღებვა თეთრი

მინა-ბლოკი

ჟოლობი

ჟოლობი

ჟოლობი

ჟოლობი

ჟოლობი

ჟოლობი

ჟოლობი

დეკორატიული ლესვა (მიუნხენი),
ღებვა რუხი

მინა-ბლოკი

ფასადი 6-1 ღერძებში

ფასადი ა-დ ღერძებში

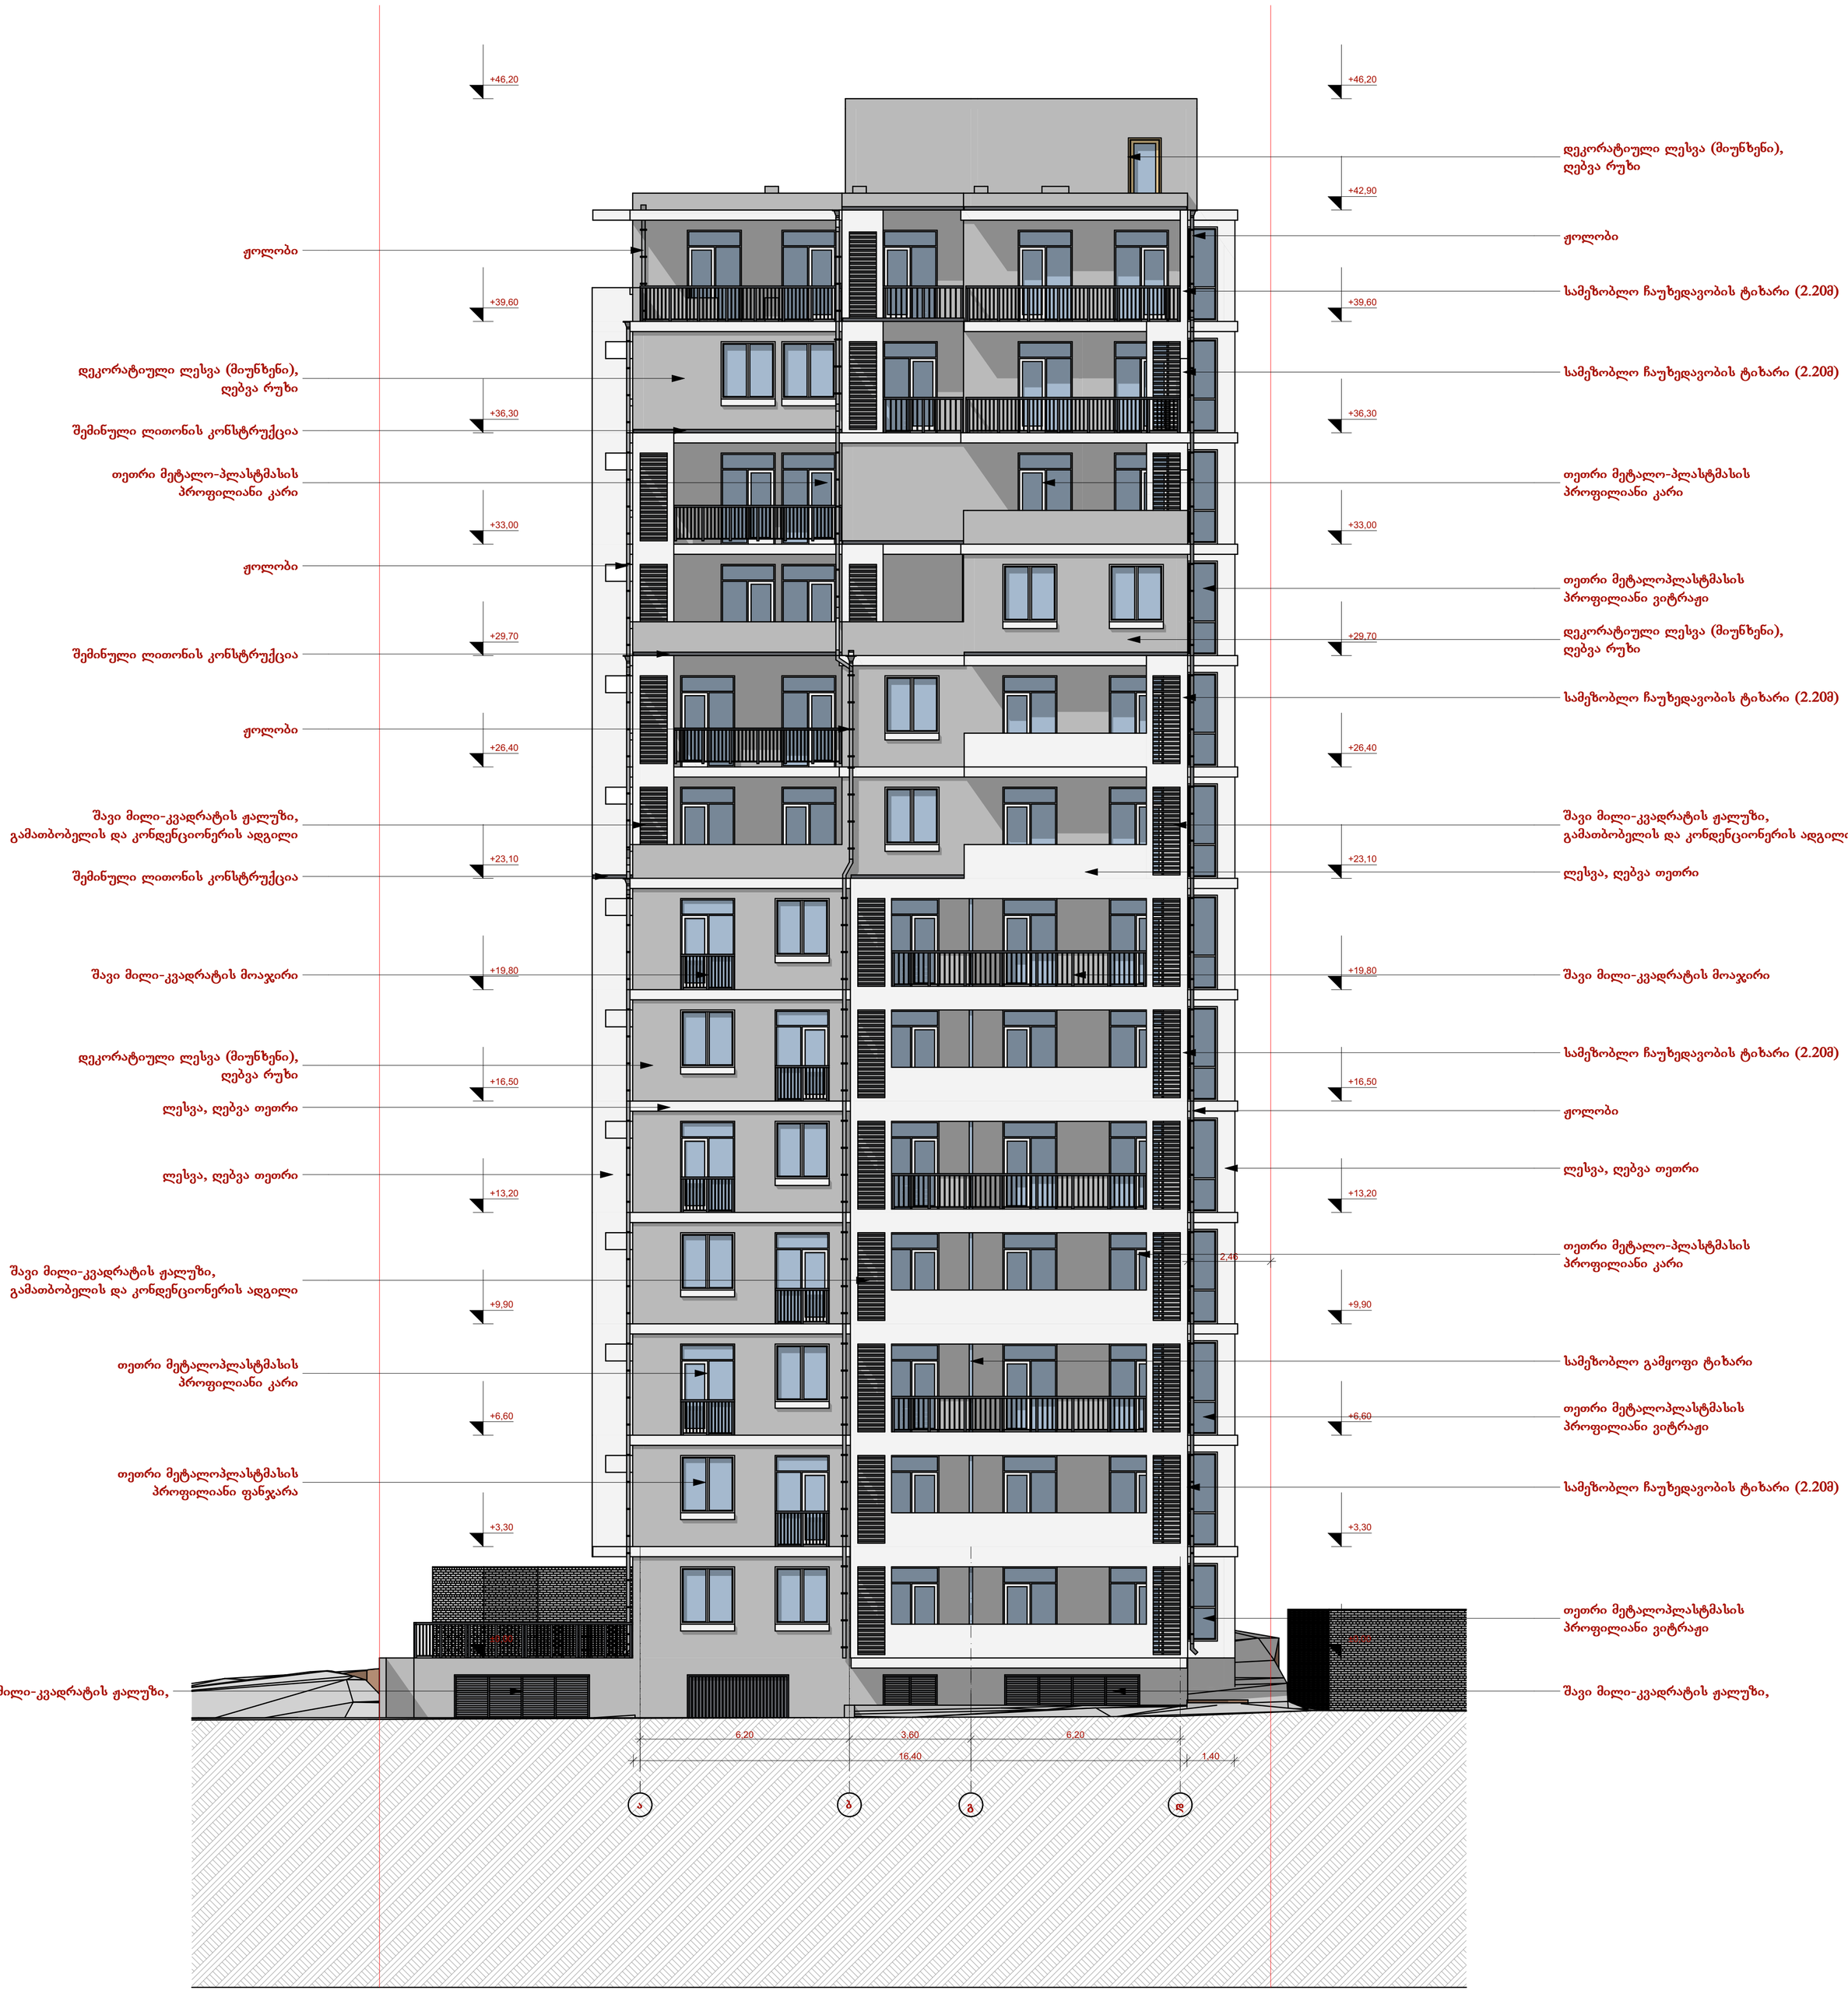

შენიშვნები:	ექსპლიკაცია:	პირობითი აღნიშვნები:	AB5 შ. პ. ს. ეი ბი 5, არაგვისპირელის ქ. 14, 0179 თბილისი დირექტორი: დ. ლოსაბერიძე არქიტექტორი: დ. ჭკუასელი არქიტექტორი: დ. ლოსაბერიძე დამკვეთი: შ.პ.ს. ბაუ სტარი	პროექტის საზელწოდება: მრავალბინიანი საცხოვრებელი სახლი ქ.თბილისი, დასახლება ავლაბრის, ქუჩა IV, 13 (ნაკვ. 4/25) არქიტექტურული ნაწილი (კორექტირება) ნახაზი: ფასადი ა-დ ფურცელი: 04.4 (38) მასშტაბი: 1:100 ფორმატი: A3 11.02.2016