ჭრილი 1-1

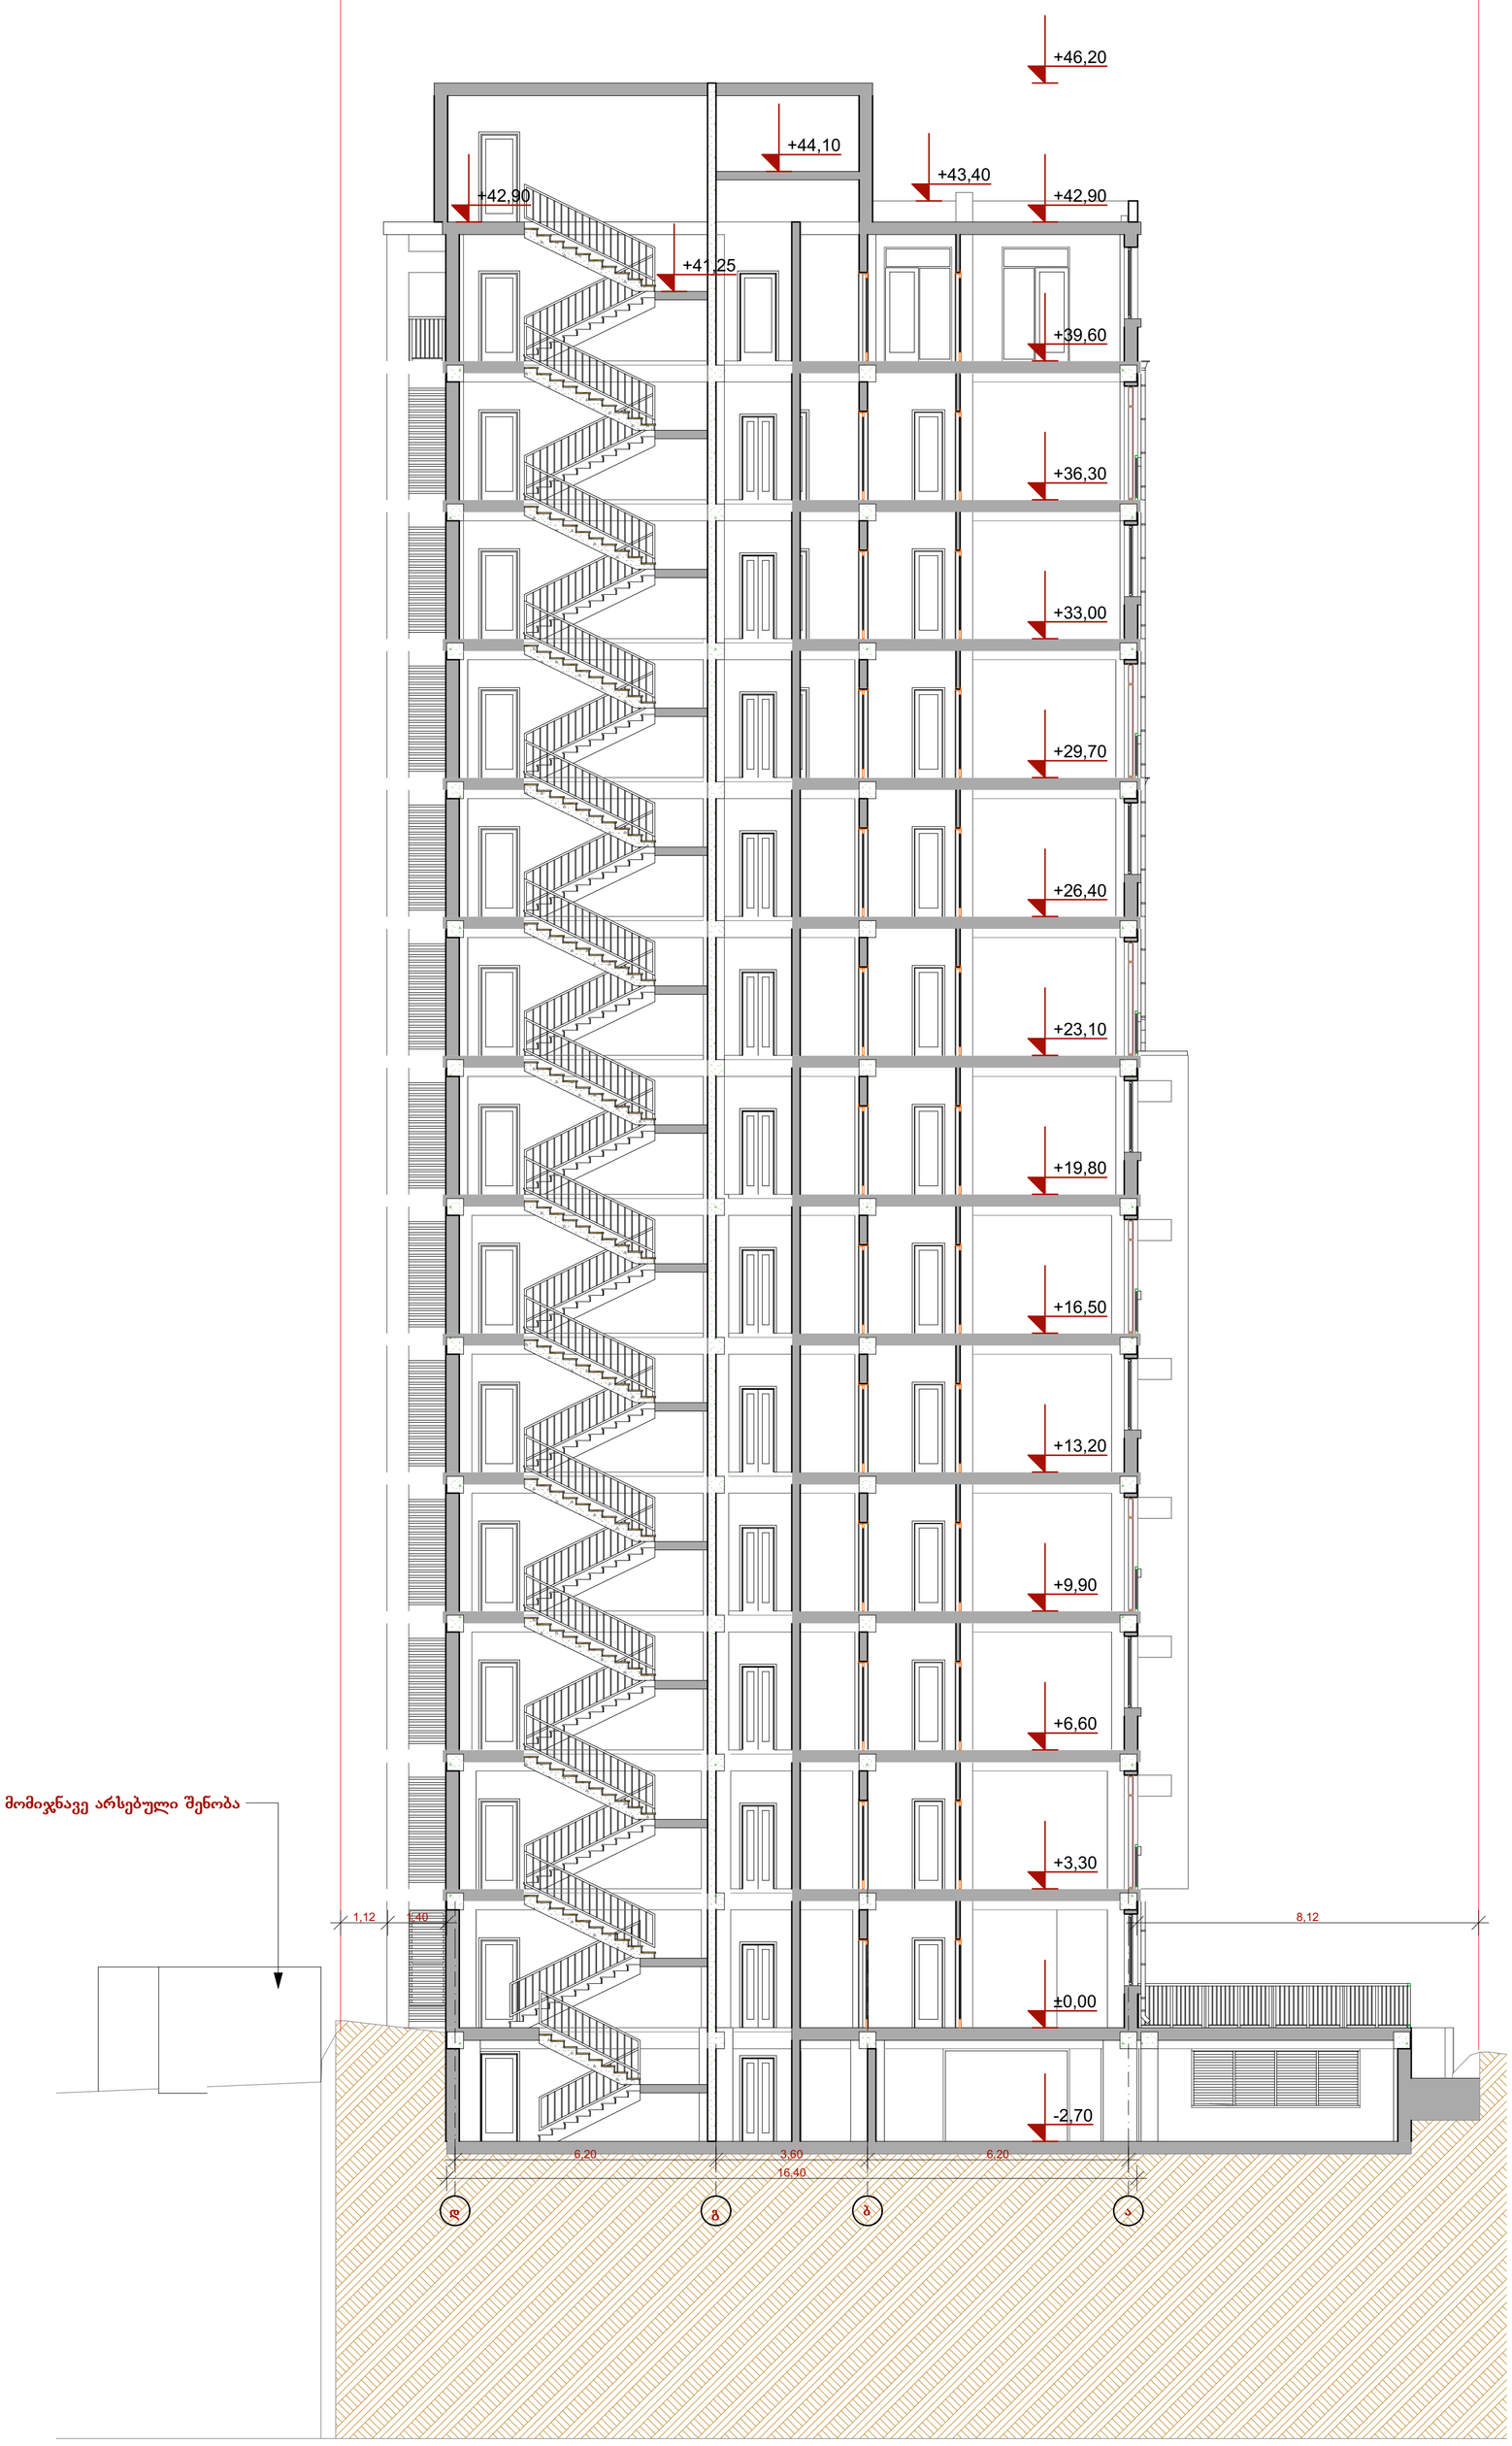

შენიშვნები:

ექსპლიკაცია:

პირობითი აღნიშვნები:

წითელი ხაზი

AB5

შ. პ. ს. ეი ბი 5, არაგვისპირის ქ. 14, 0179 თბილისი

დირექტორი: დ. ლოსაბერიძე

არქიტექტორი: დ. ჭკუასელი

არქიტექტორი: დ. ლოსაბერიძე

დამკვეთი:

შ.პ.ს. ბაუ სტარი

პროექტის სახელწოდება:
მრავალბინიანი საცხოვრებელი სახლი
ქ.თბილისი, დასახლება აეროდრომი, ჭუჭა IV, 13
(ნ.კვ. 4/25)

არქიტექტურული ნაწილი
(კორექტირება)

ნახაზი:
ჭრილი 1-1

ფურცელი: 03.1 (38)

მასშტაბი: 1:100 ფორმატი: A3

11.02.2016

ჭრილი 2-2

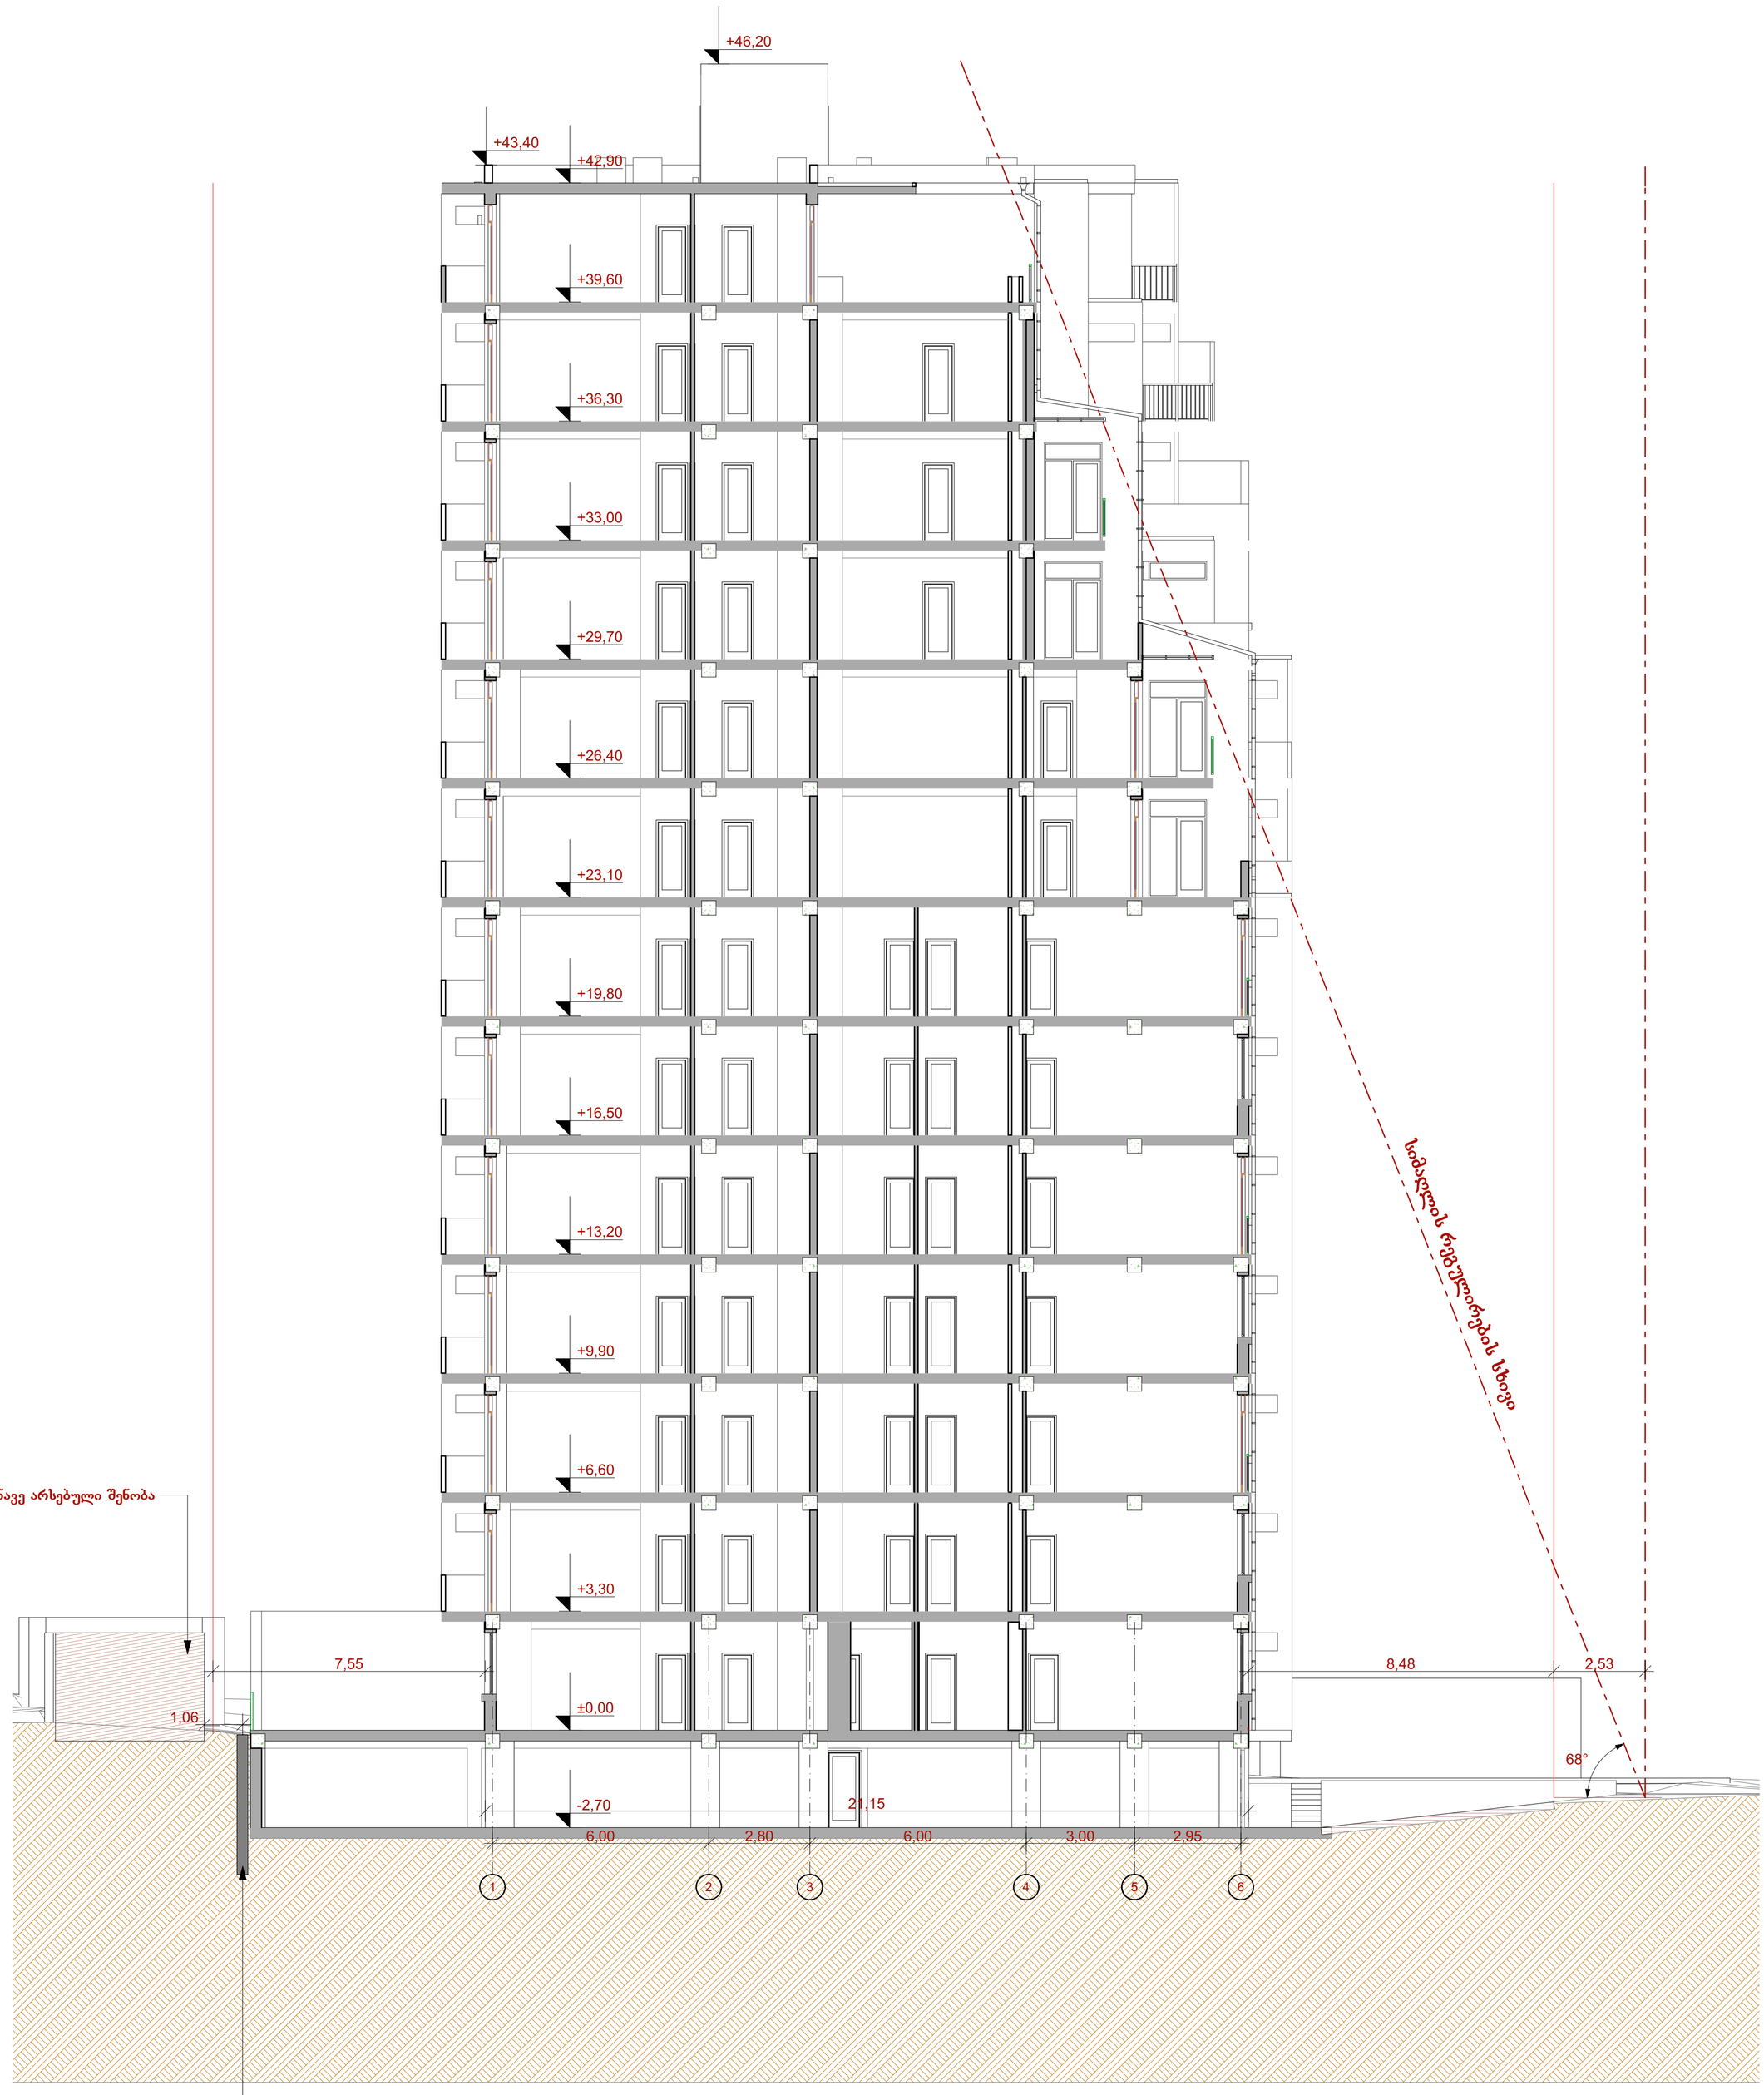

შენიშვნები:	ექსპლიკაცია:	პირობითი აღნიშვნები:	AB5	პროექტის საზელწოდება:
		წითელი ხაზის პროექცია სიმაღლის რეგულირების ხაზი	შ. პ. ს. ეი ბი 5, არაგვისპირის ქ. 14, 0179 თბილისი დირექტორი: დ. ლოსაბერიძე არქიტექტორი: დ. ჭკუასელი არქიტექტორი: დ. ლოსაბერიძე დამკვეთი: შ.პ.ს. ბაუ სტარი	მრავალბინიანი საცხოვრებელი სახლი ქ.თბილისი, დასახლება აეროდრომი, ქუჩა IV, 13 (ნაკვ. 4/25) არქიტექტურული ნაწილი (კორექტირება) ნახაზი: ჭრილი 2-2 ფურცელი: 03.2 (38) მასშტაბი: 1:100 ფორმატი: A3 11.02.2016

ჭრილი 3-3

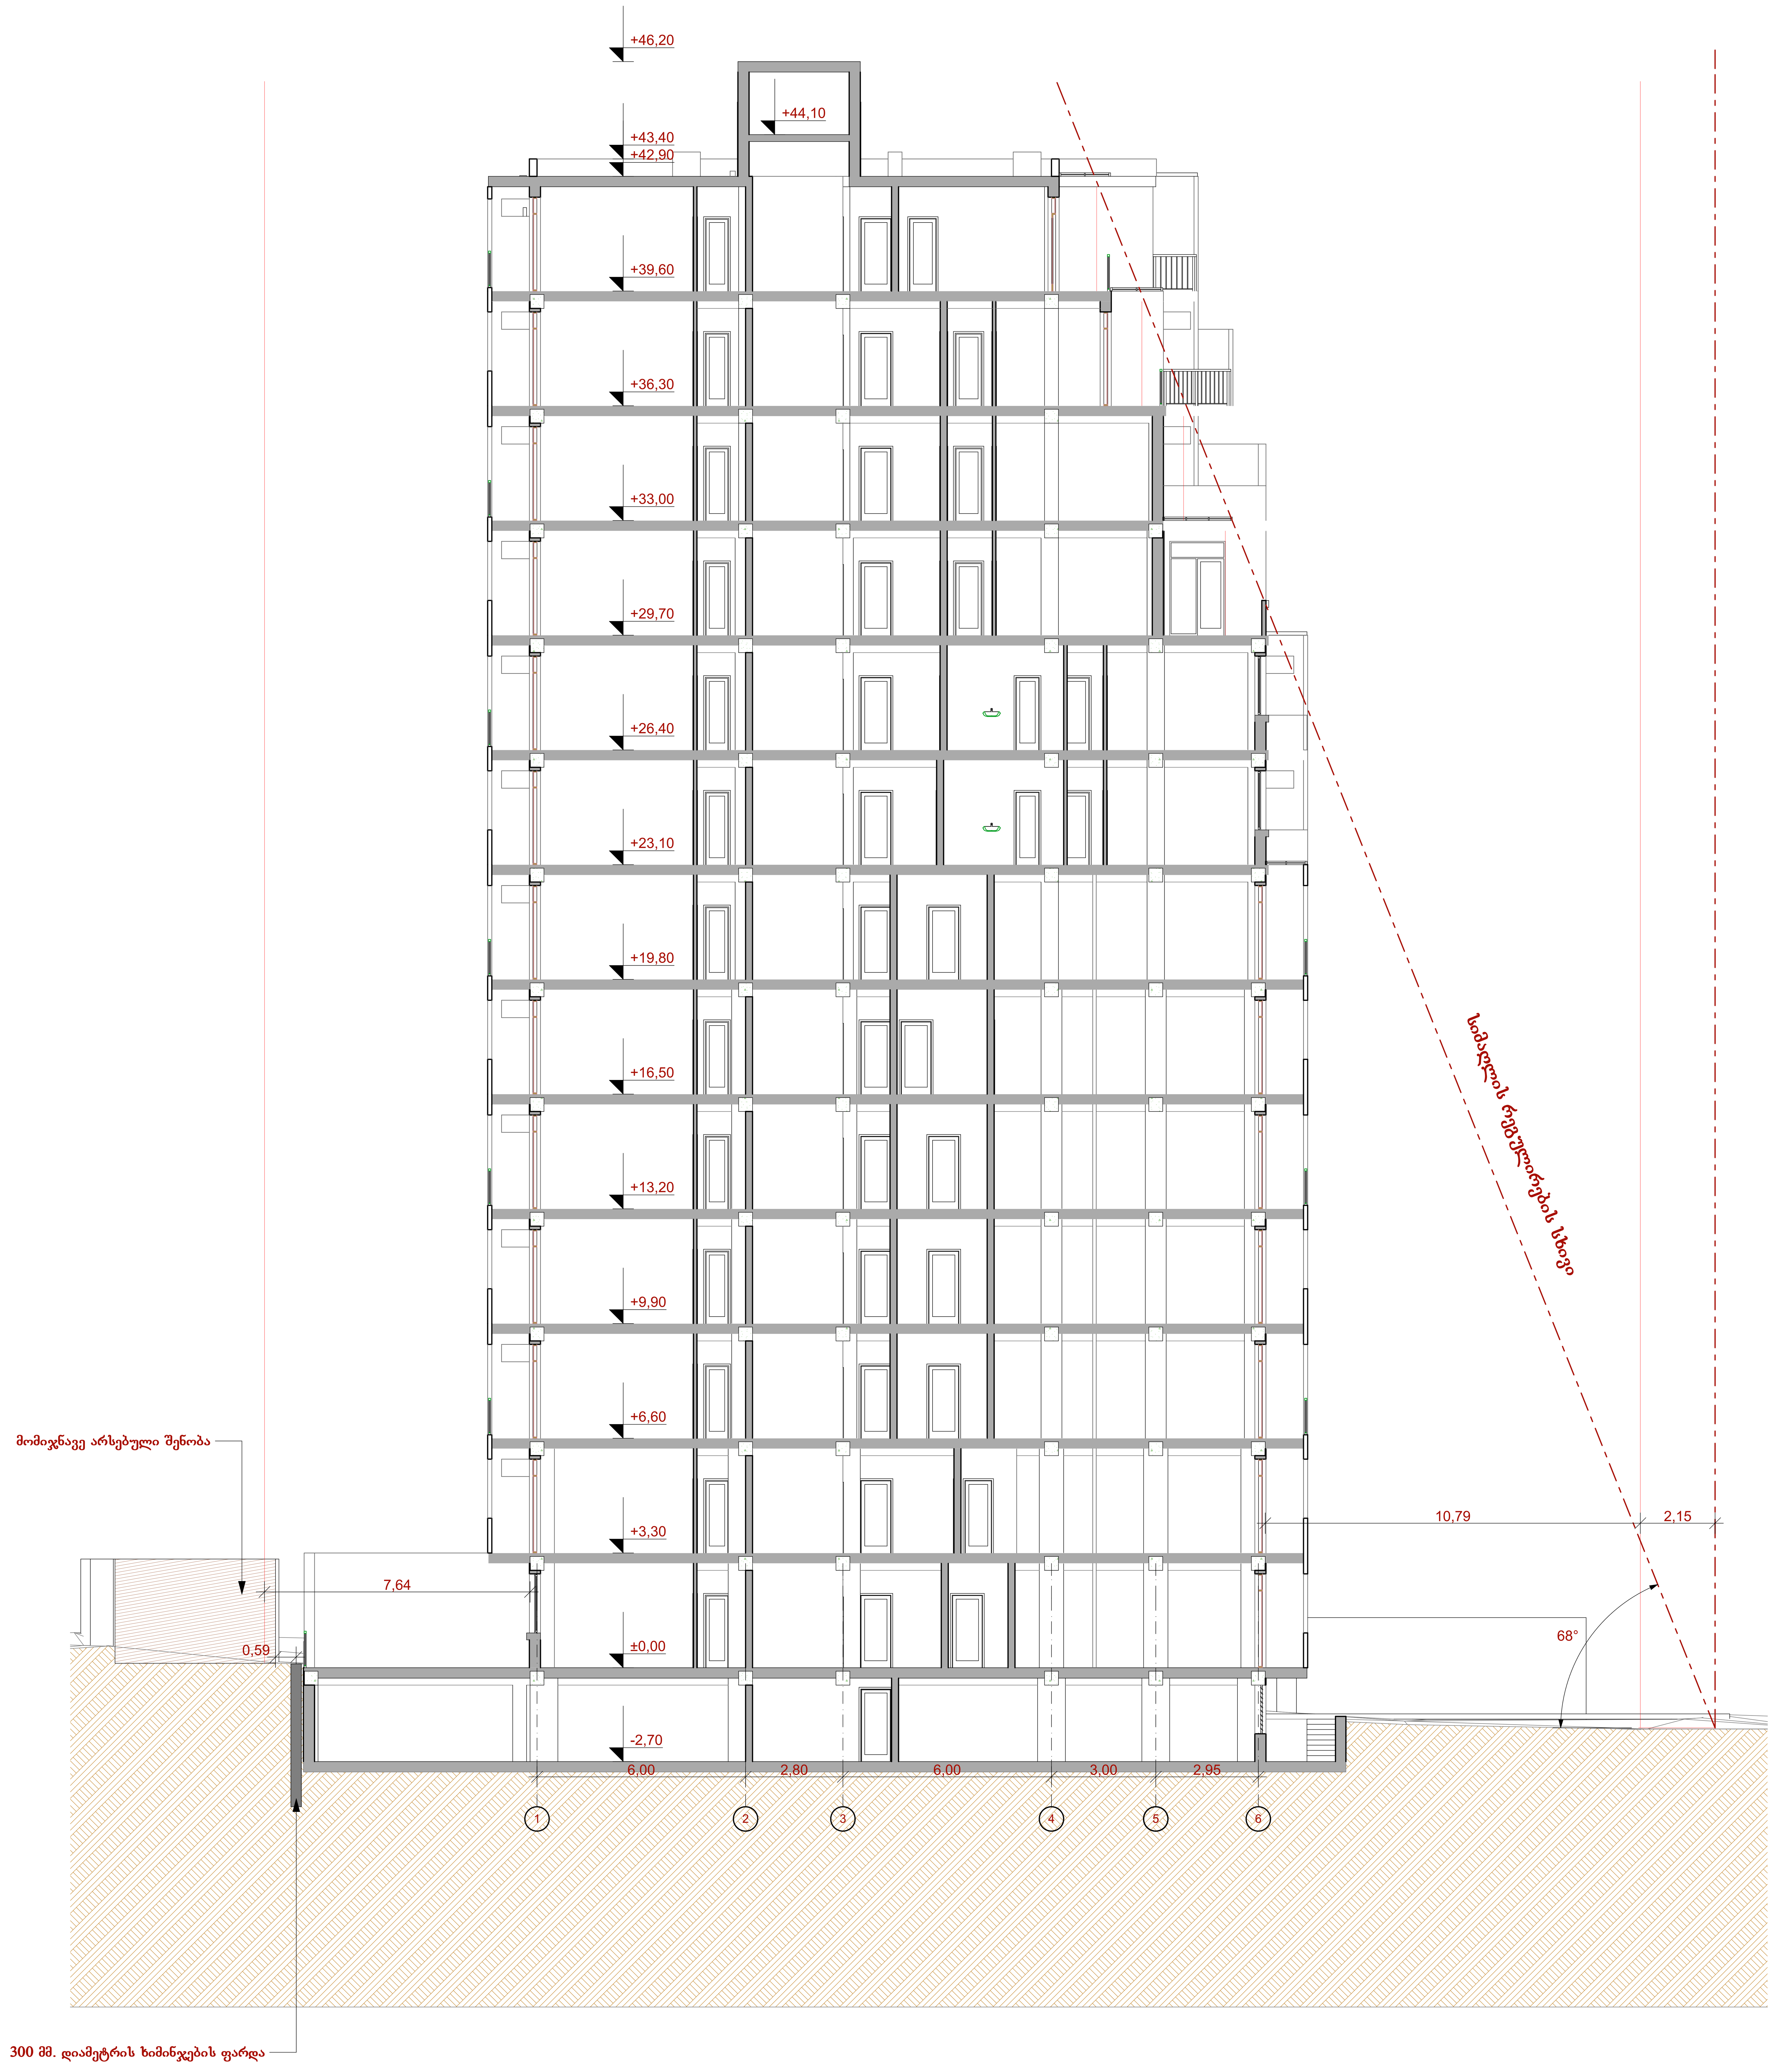

შენიშვნები:	ექსპლიკაცია:	პირობითი აღნიშვნები:	AB5	პროექტის სახელწოდება:
		წითელი ხაზის პროექცია	შ. პ. ს. ეი ბი 5, არაყიშვილის ქ. 14, 0179 თბილისი	მრავალბინიანი საცხოვრებელი სახლი
		სიმაღლის რეგულირების ხაზი	დირექტორი: დ. ლოსაბერიძე	ქ.თბილისი, დასახლება აეროდრომი, ქუჩა IV, 13 (ნაკვ. 4/25)
			არქიტექტორი: დ. ჭკუასელი	არქიტექტურული ნაწილი (კორექტირება)
			არქიტექტორი: დ. ლოსაბერიძე	ნახაზი: ჭრილი 3-3
			დამკვეთი:	ფურცელი: 03.3 (38)
			შ.პ.ს. ბაუ სტარი	მასშტაბი: 1:100 ფორმატი: A3
				11.02.2016

ჭრილი 4-4

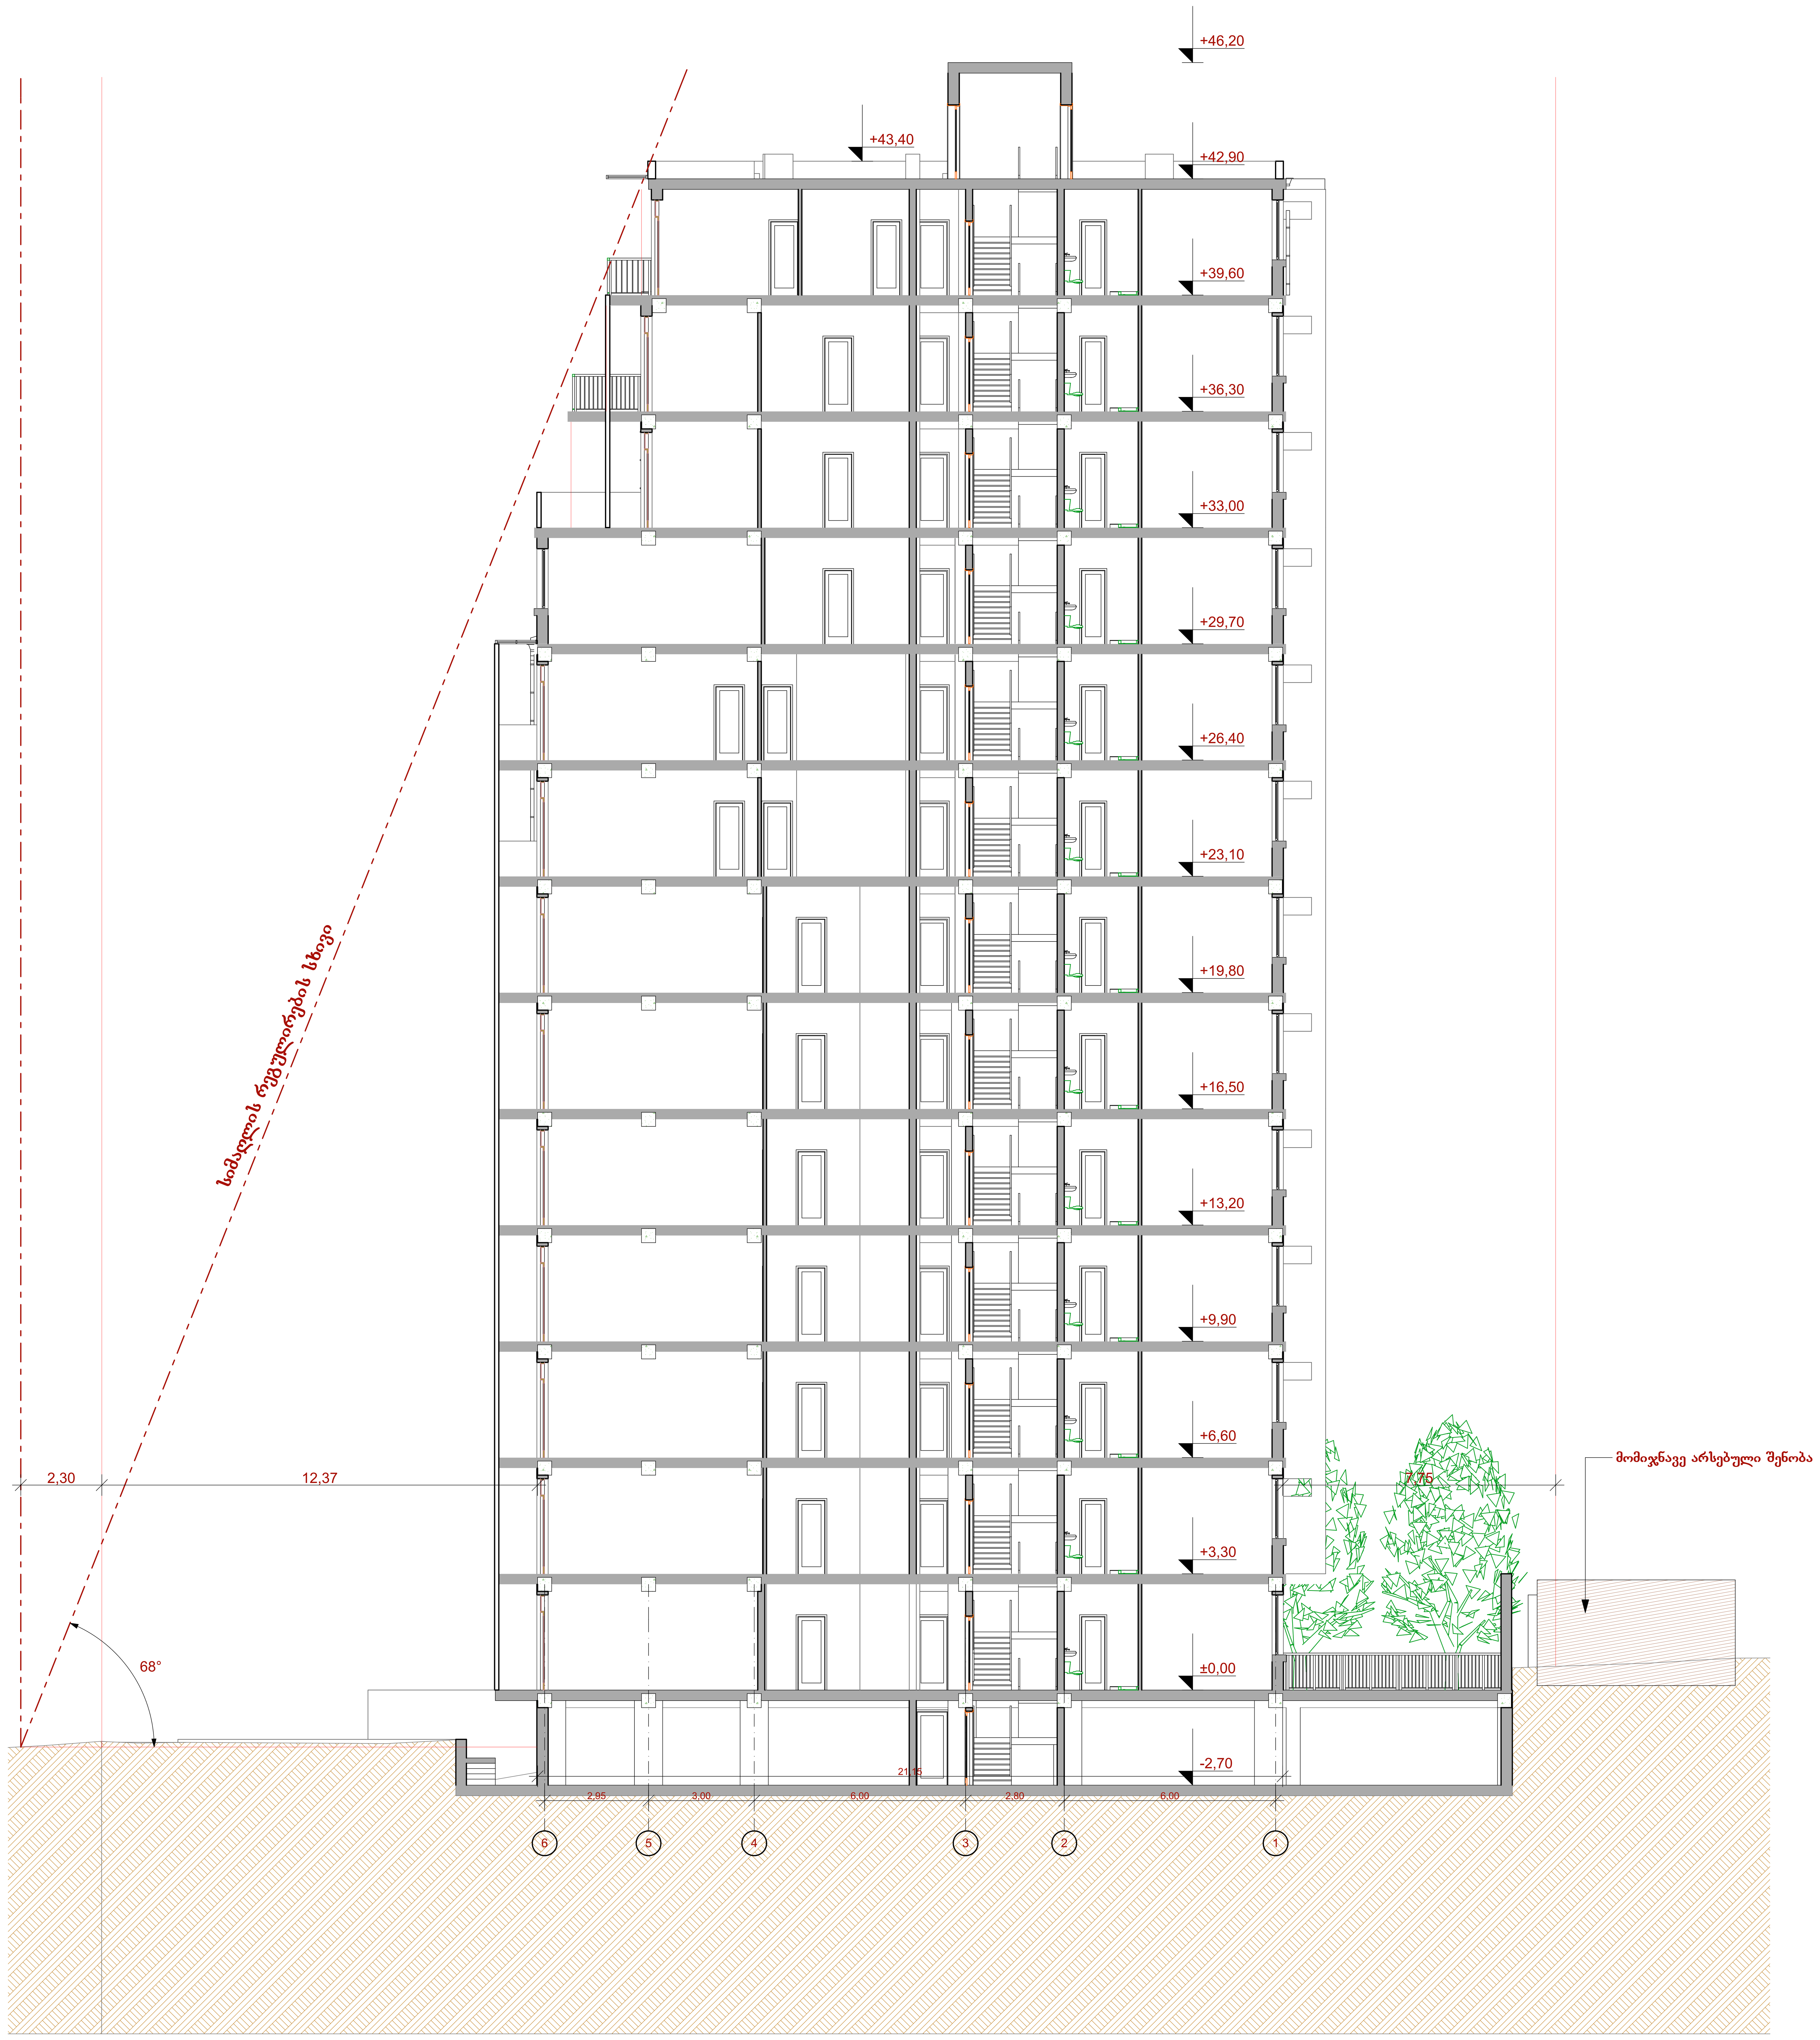

შენიშვნები:	ექსპლიკაცია:	პირობითი აღნიშვნები:	AB5	პროექტის სახელწოდება:
		წითელი ხაზის პროექცია	შ. პ. ს. ეი ბი 5, არაყიშვილის ქ. 14, 0179 თბილისი	მრავალბინიანი საცხოვრებელი სახლი
		სიმაღლის რეგულირების ხაზი	დირექტორი: დ. ლოსაბერიძე	ქ.თბილისი, დასახლება აეროდრომი, ქუჩა IV, 13 (ნაკვ. 4/25)
			არქიტექტორი: დ. ჭკუასელი	არქიტექტურული ნაწილი (კორექტირება)
			არქიტექტორი: დ. ლოსაბერიძე	ნახაზი: ჭრილი 4-4
			დამკვეთი:	ფურცელი: 03.4 (38)
			შ.პ.ს. ბაუ სტარი	მასშტაბი: 1:100 ფორმატი: A3
				11.02.2016

ჭრილი 5-5

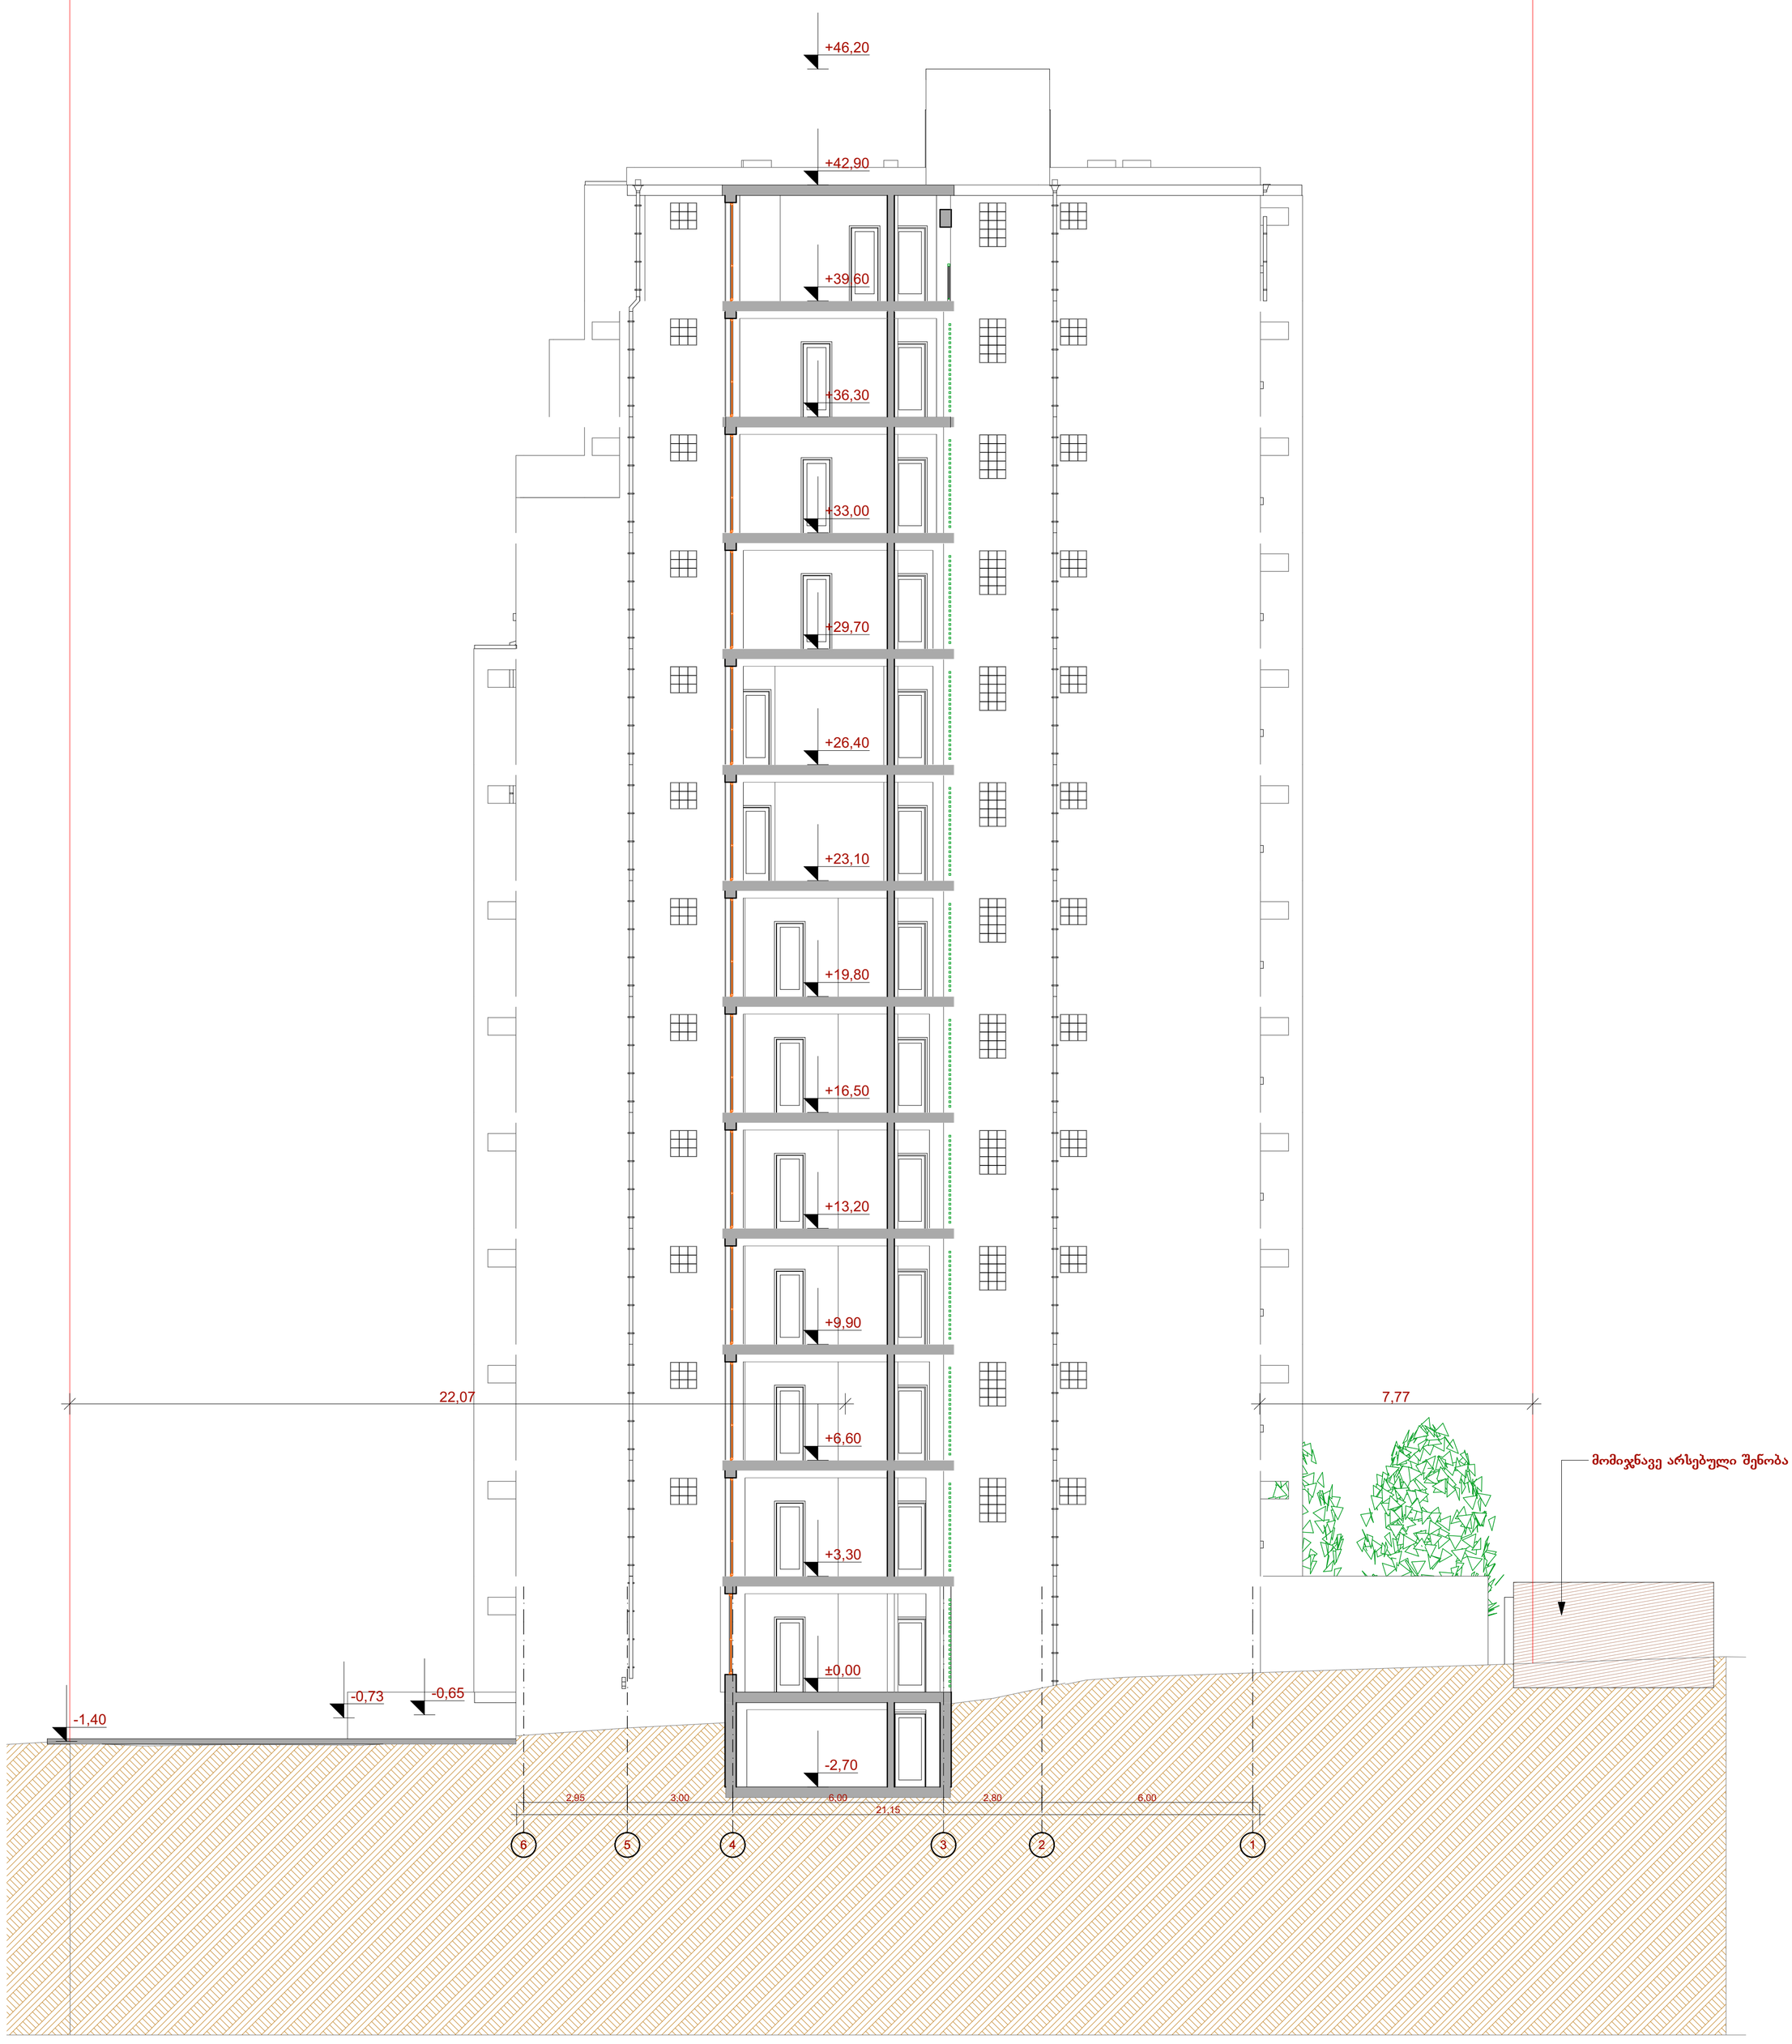

შენიშვნები:	ექსპლიკაცია:	პირობითი აღნიშვნები: წითელი ხაზის პროექცია	AB5 შ. პ. ს. ეი ბი 5, არაგვისპირელის ქ. 14, 0179 თბილისი დირექტორი: დ. ლოსაბერიძე არქიტექტორი: დ. ჭკუასელი არქიტექტორი: დ. ლოსაბერიძე დამკვეთი: შ.პ.ს. ბაუ სტარი

პროექტის სახელწოდება:
მრავალბინიანი საცხოვრებელი სახლი
ქ.თბილისი, დასახლება ავლაბრის, ქუჩა IV, 13
(ნაკვ. 4/25)

არქიტექტურული ნაწილი
(კორექტირება)
ნახაზი:
ჭრილი 5-5

ფურცელი: A.03.5 (38)

მასშტაბი: 1:100 ფორმატი: A3

11.02.2016