მაღალი წნევით დაპრესილი ლამინატი და ლითონის დეკორატიული ელემენტისგან შემდგარი კედელი ჩაუხედაობის პრინციპის დასაცავად
დონის სიმაღლე 2.28
(იხ. კვანძი N1)

საკადასტრო საზღვარი

საკადასტრო საზღვარი

+23.6
7 Story

+20.3
6 Story

+17.0
5 Story

+13.7
4 Story

+10.4
3 Story

+7.1
2 Story

+3.8
1 Story

±0.0
0 Ground Floor

-3.2
-1 Story

-6.6
-2 Story

-9.5
-3 Story

2200

6,650 | 6,600 | 6,600 | 6,500 | 6,700 | 6,600 | 6,500 | 6,650

1 2 3 4 5 6 7 8 9

ფორმატი	მასშტაბი	ფურცლის სახელი
A-1		
მასშტაბი	1:100	
თარიღი	2014	
სპეციალობა	ფურცლები	ფურცლების
არქ.		

პირობითი აღნიშვნები

საკადასტრო საზღვარი

ჭრილი 1-1

მშენებელი:


პროექტის სახელწოდება

მრავალბინიანი საცხოვრებელი სახლის ქ.თბილისში წნელის ჩიხის ქ.№ 43-ში

	მარი	ხელმოწერა
დირექტორი	ვასაძის	
არქიტექტორი	მოსავლიშვილი	

მისამართი

საქართველო ქ. თბილისი, ვაჟა-ფშაველას გამზ. №60, ჯ. ფარიანის ქ. №16, ბ. 22

შპს "თანამედროვე საინჟინრო კონცეპტი"

ტელ: (995 32) 221 3185

მაღალი წნევით დაპრესილი ლამინატი და ლითონის დეკორატიული ელემენტისგან შემდგარი კედელი ჩაუხედაობის პრინციპის დასაცავად ლობის სიმაღლე 2.20 (იხ. ძვანძი N1)

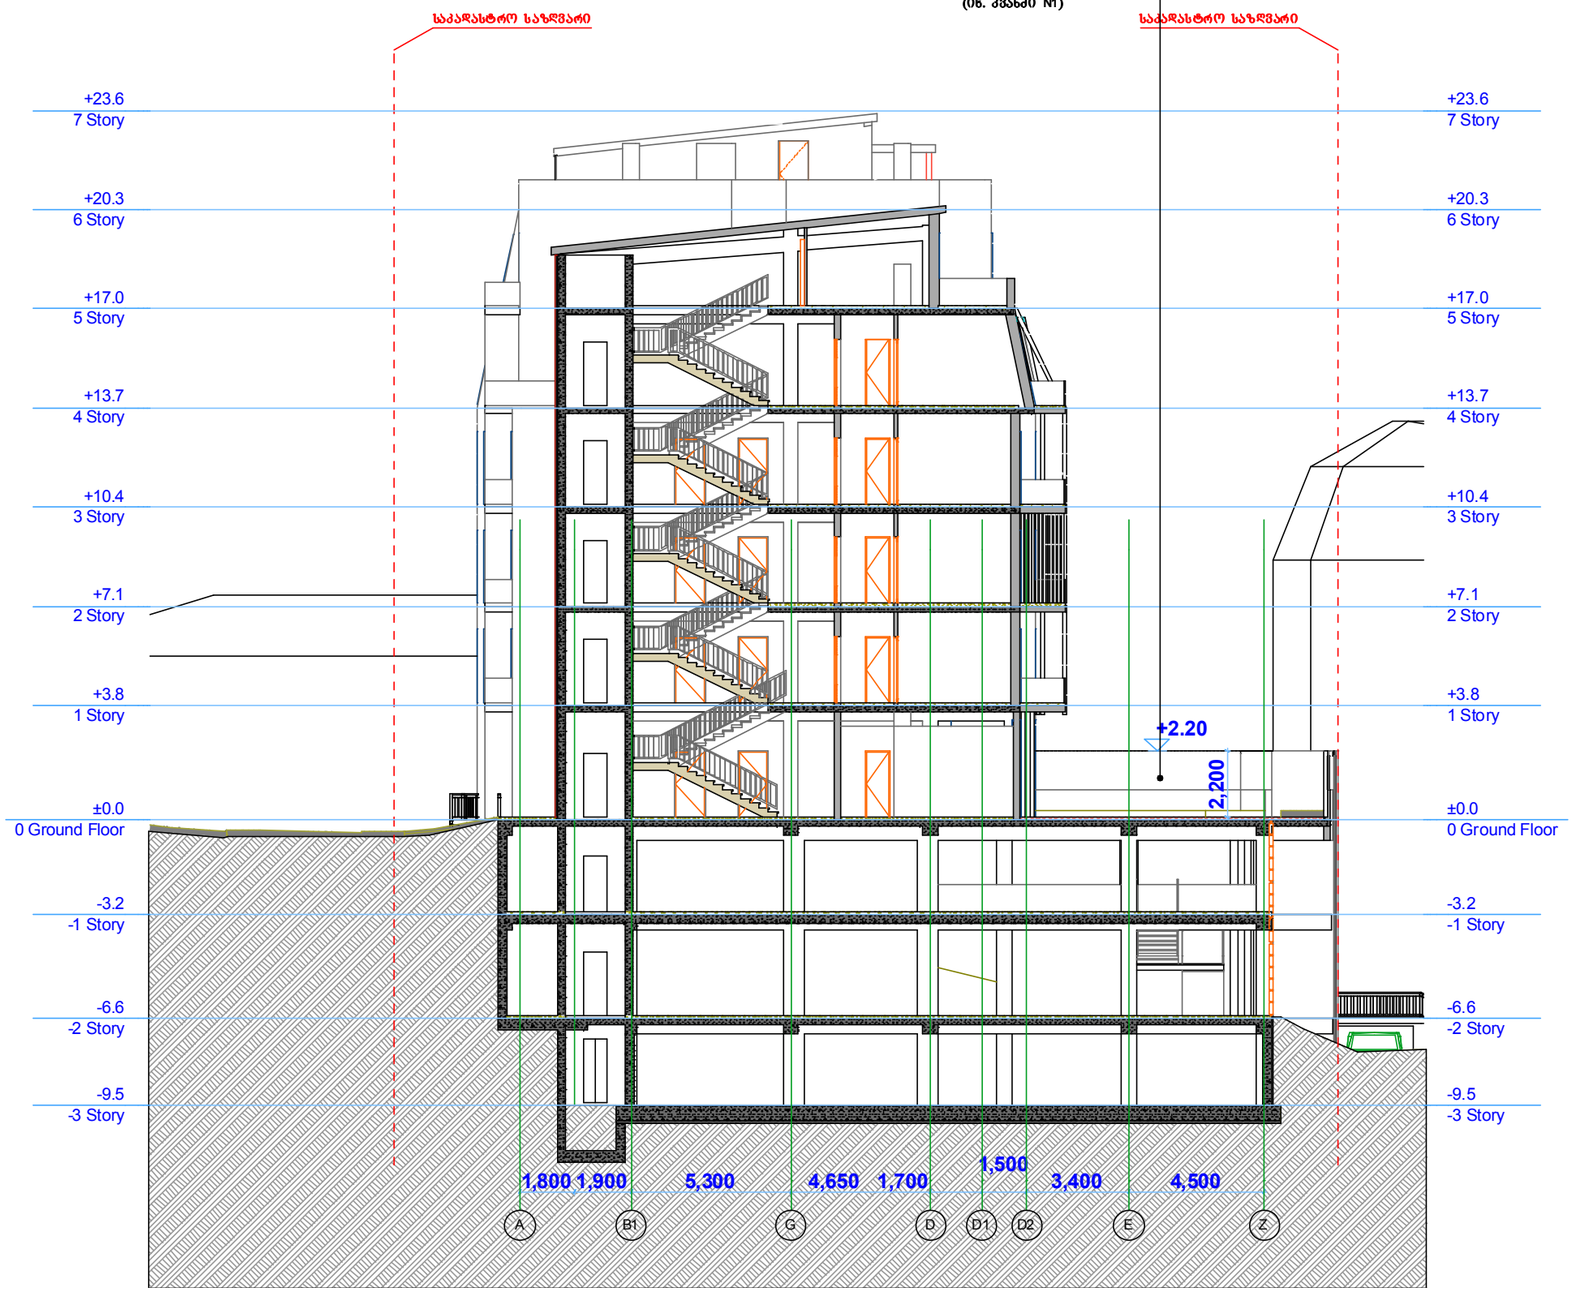

ფორმატი A-1	მასშტაბი	ფაილის სახელი
მასშტაბი	1:100	
თარიღი	2014	
სპეციალობა	ფურცელი	ფურცლების
პრ.		

პირობითი აღნიშვნები

საკადასტრო საზღვარი

ჭრილი 2-2

შენიშვნები:

სართულის ნიველირებულ ზედაპირთან მიმართებაში ლობის სიმაღლე (მოთვალისწინებულია 10სმ)

პროექტის სახელწოდება

მრავალბინიანი საცხოვრებელი სახლი ქ.თბილისში ნ.წნეტი ჩხეიძის ქ.№ 43-ში

	გვარი	ხელმოწერა
დირექტორი	ვასაძინ	
პროექტირი	მოსავლიშვილი	

მისამართი

საქართველო ქ. თბილისი, ვაჟა-ფშაველას გამზირი №60, ჯ. მოროსანის ქ. №16, ბ. 22

შპს "თანამედროვე საინჟინრო კონცეპტი"

ტელ:(995-32)221 3185

ზედხედი

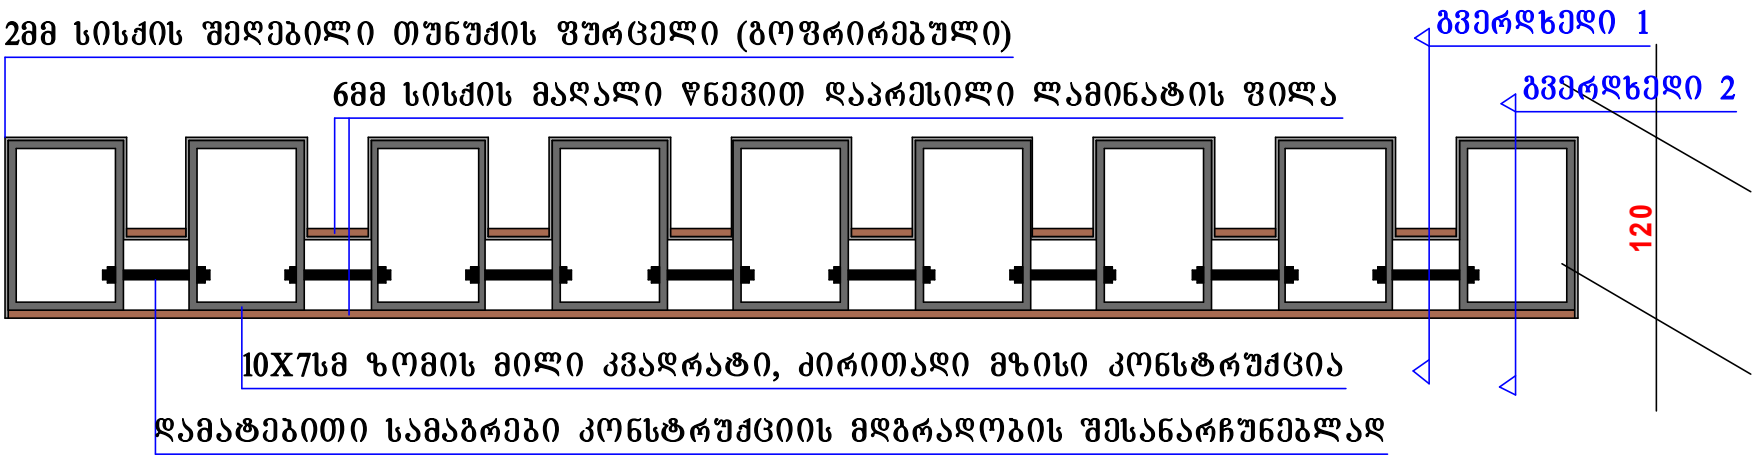

გვერდხედი 2

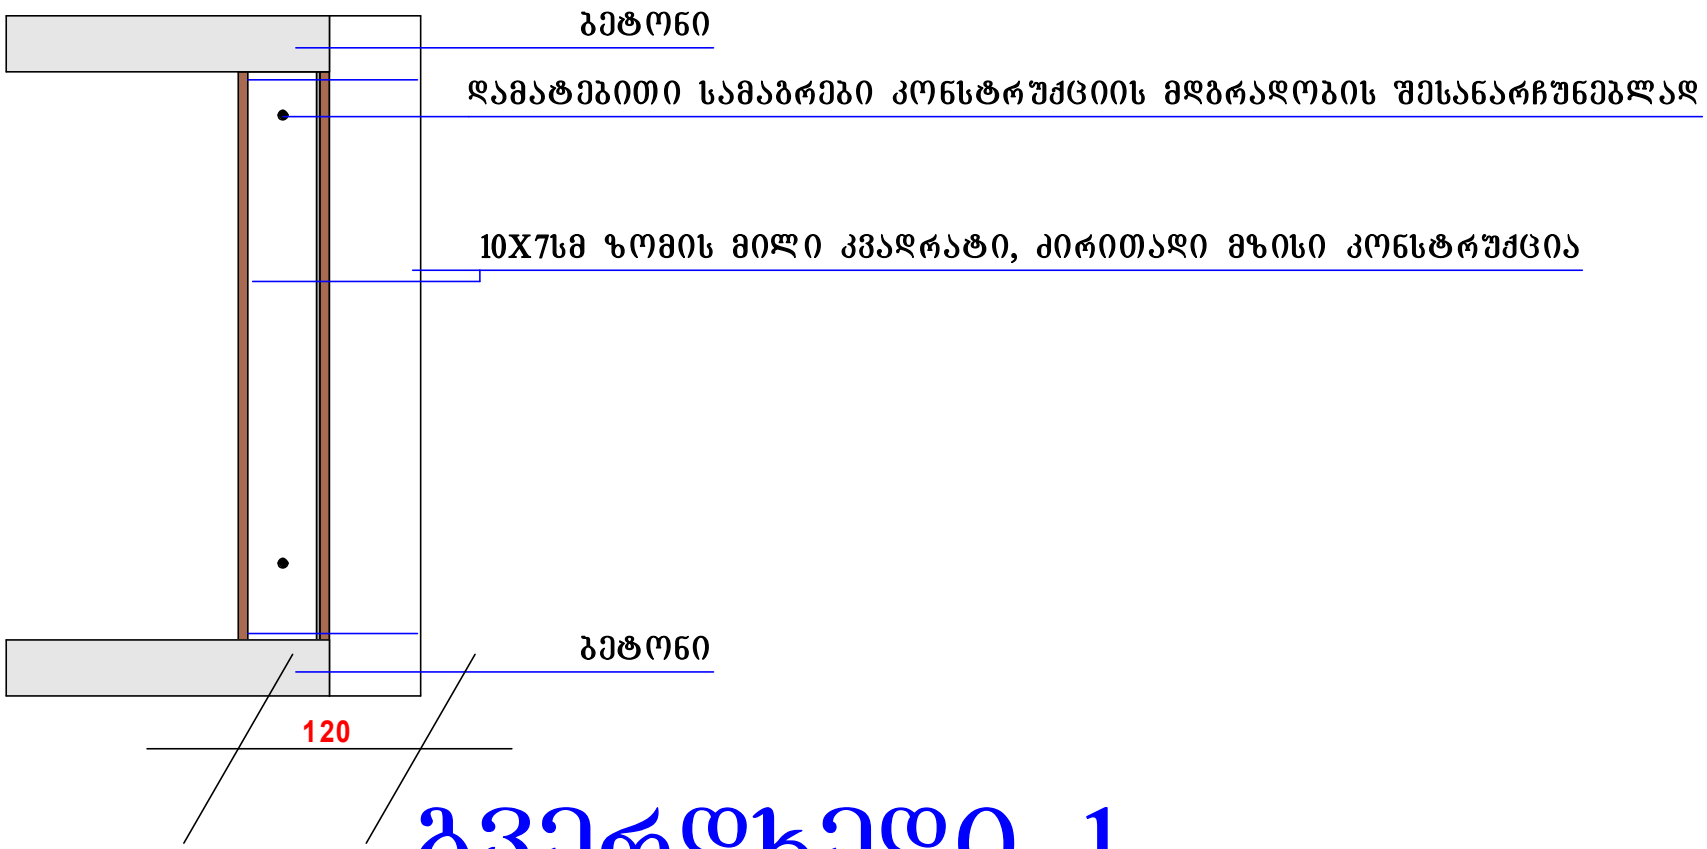

გვერდხედი 1

