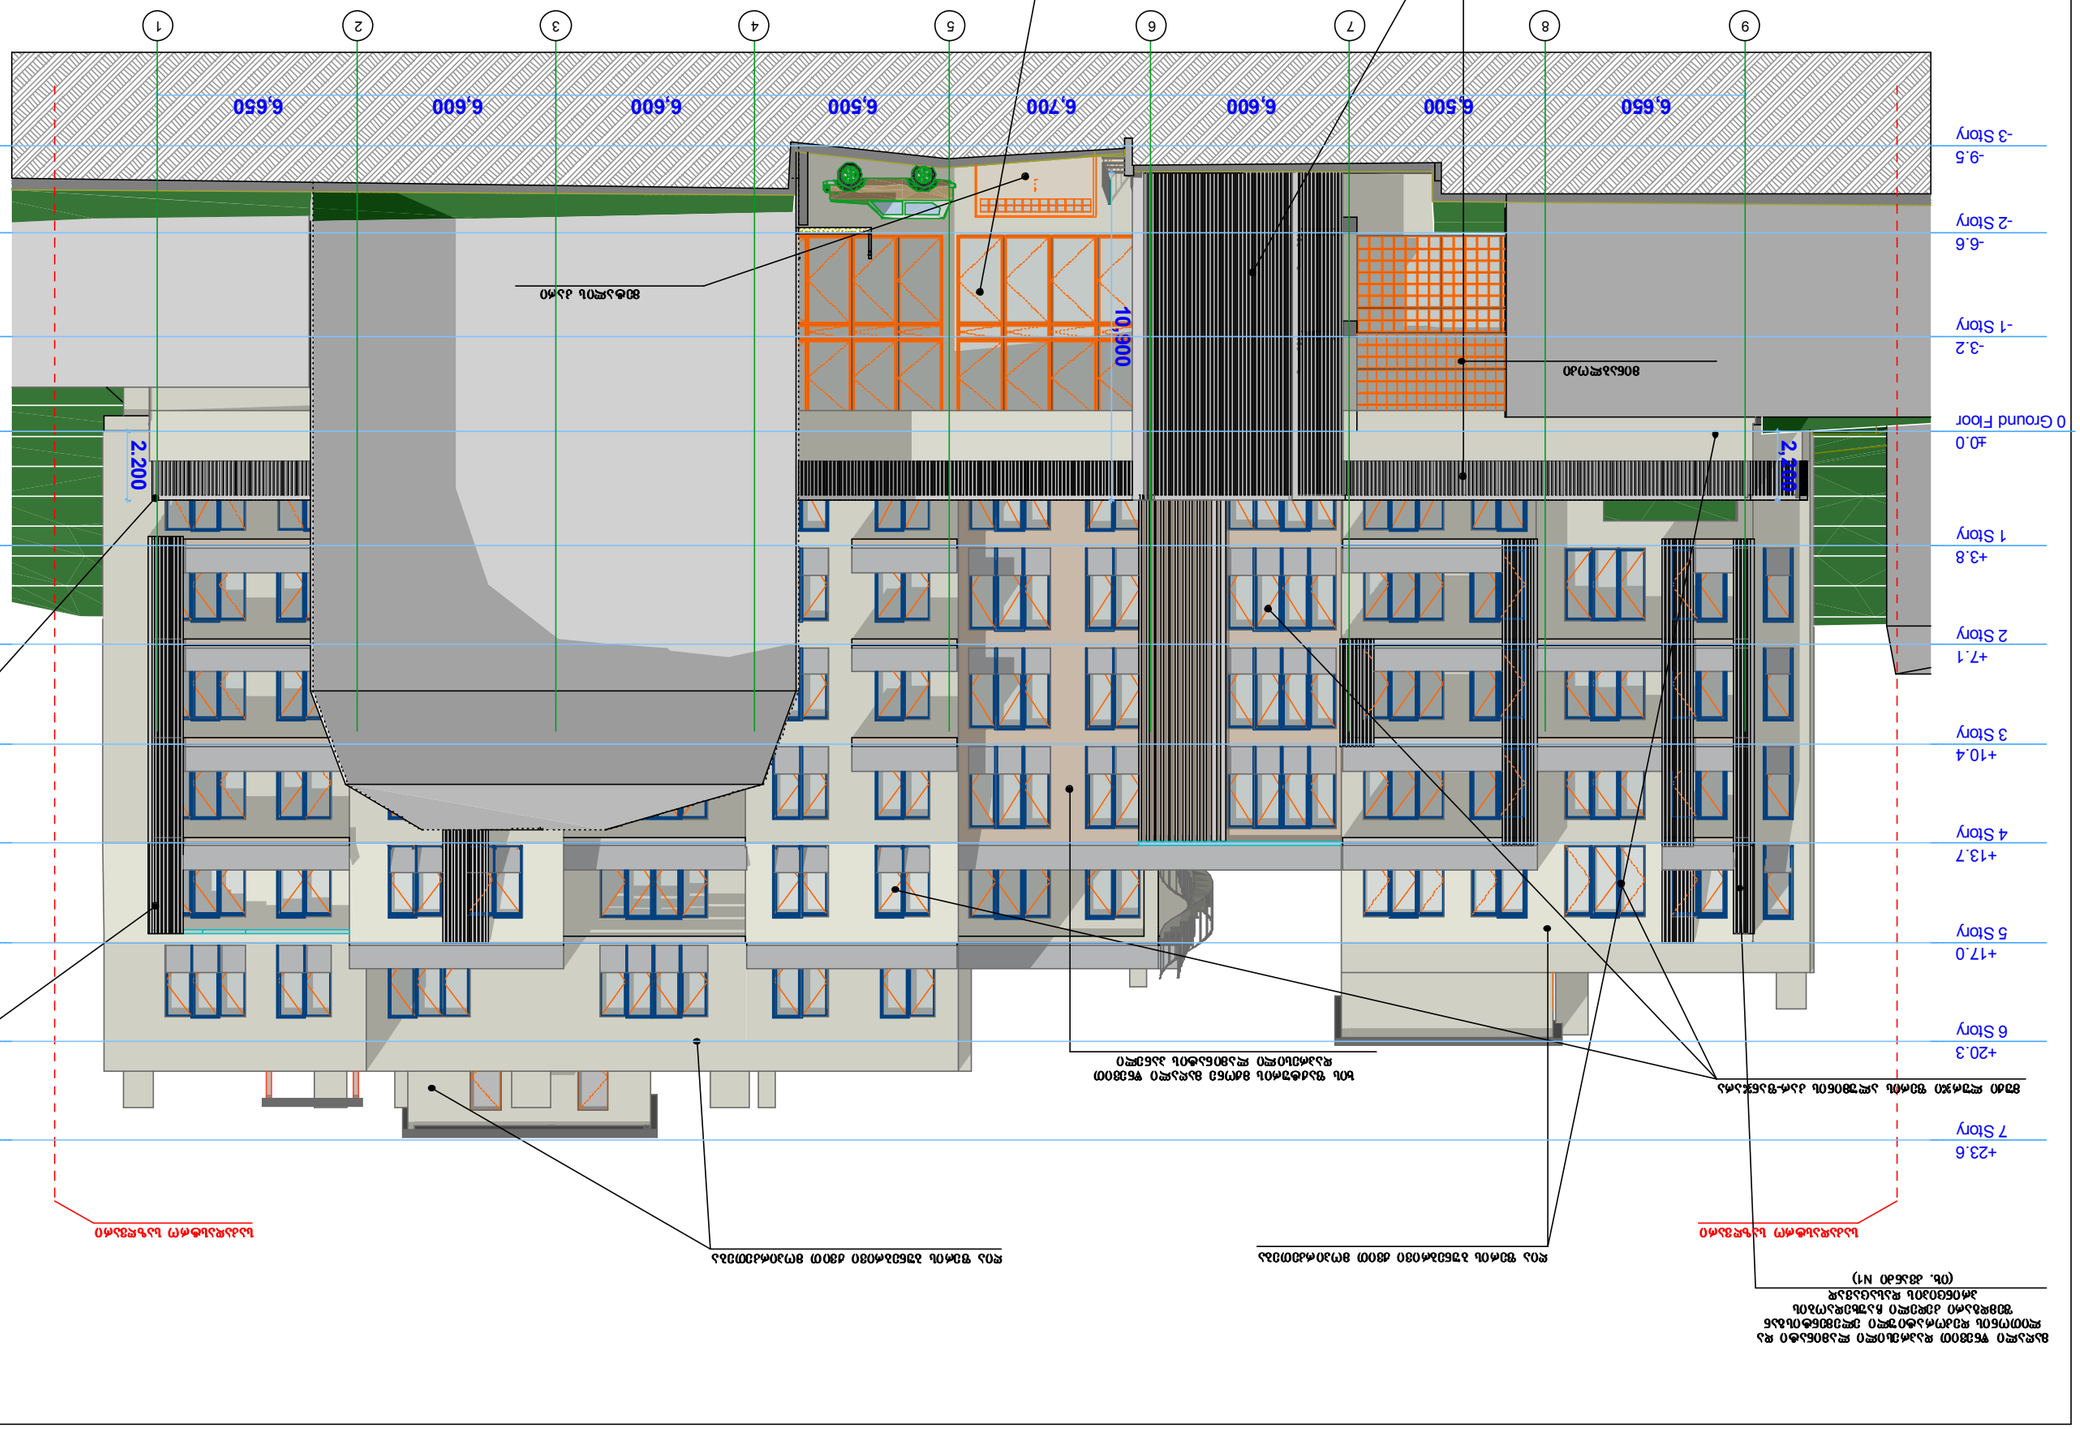
1
2
3
4
5
6
7
8
9
6,650
6,500
6,700
6,600
6,500
6,600
6,600
6,650
10,900
2,200
2,200
±0.0
0 Ground Floor
-3.2
-1 Story
-6.6
-2 Story
-9.5
-3 Story
+3.8
1 Story
+7.1
2 Story
+10.4
3 Story
+13.7
4 Story
+17.0
5 Story
+20.3
6 Story
+23.6
7 Story

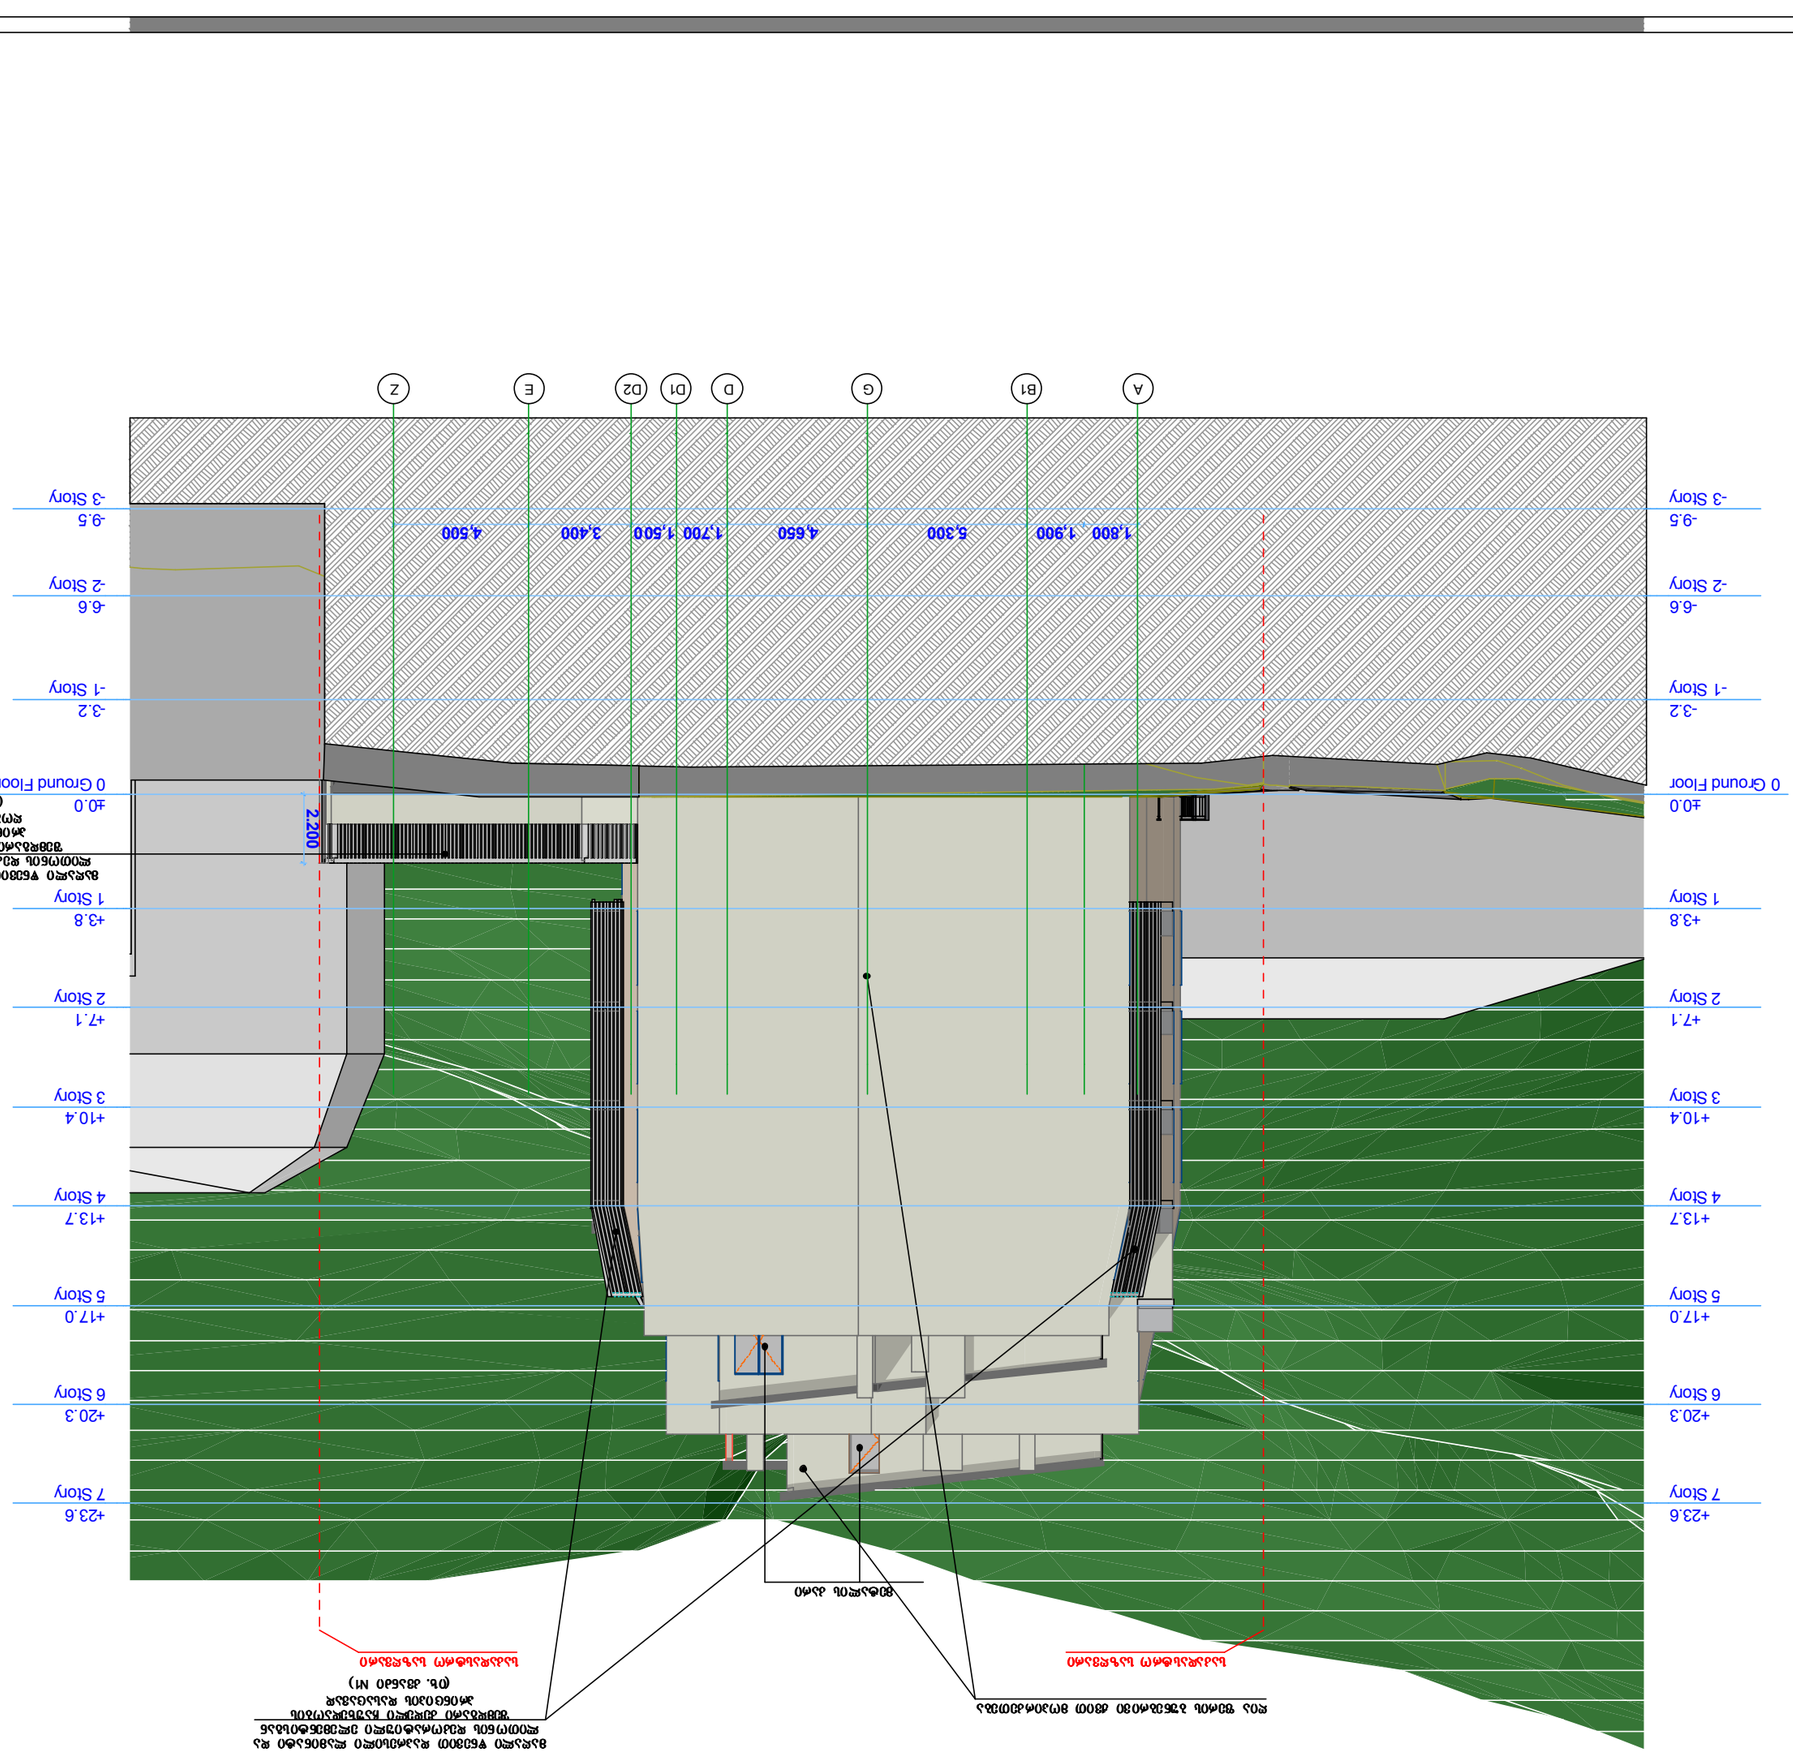
A
B1
G
D
D1
D2
E
Z
1,800
1,900
5,300
4,650
1,700
1,500
3,400
4,500
-9.5
-3 Story
-6.6
-2 Story
-3.2
-1 Story
±0.0
0 Ground Floor
+3.8
1 Story
+7.1
2 Story
+10.4
3 Story
+13.7
4 Story
+17.0
5 Story
+20.3
6 Story
+23.6
7 Story
2,200

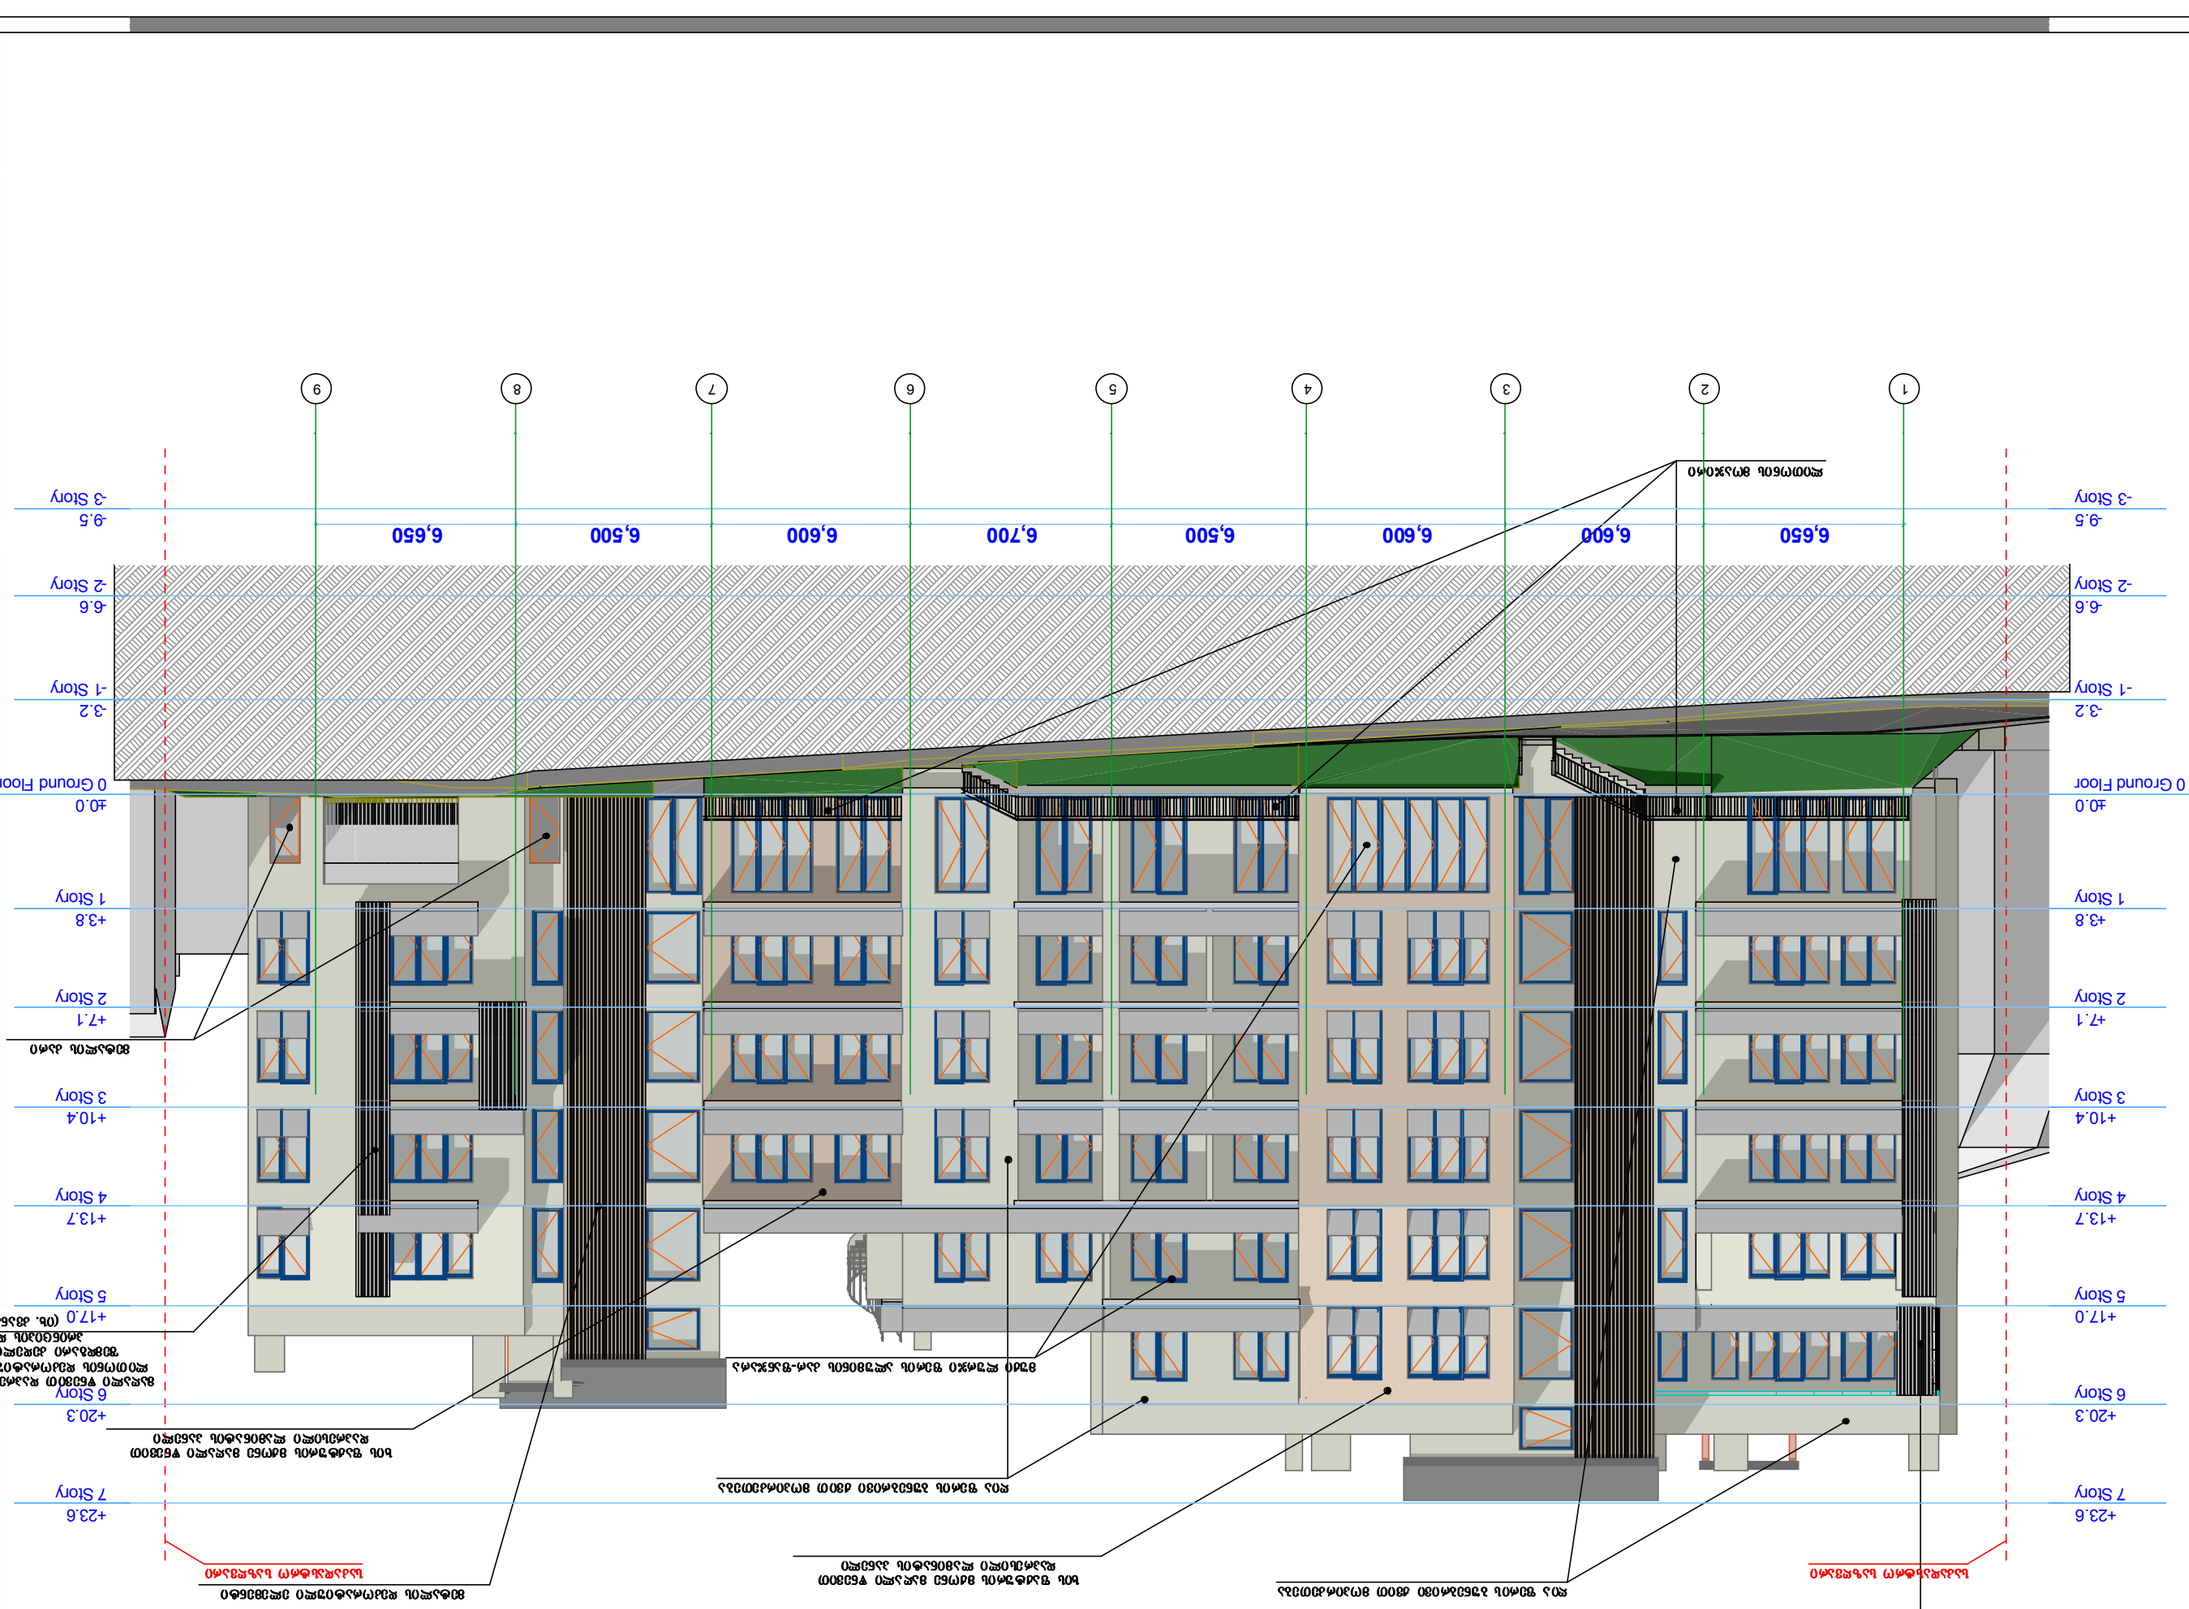










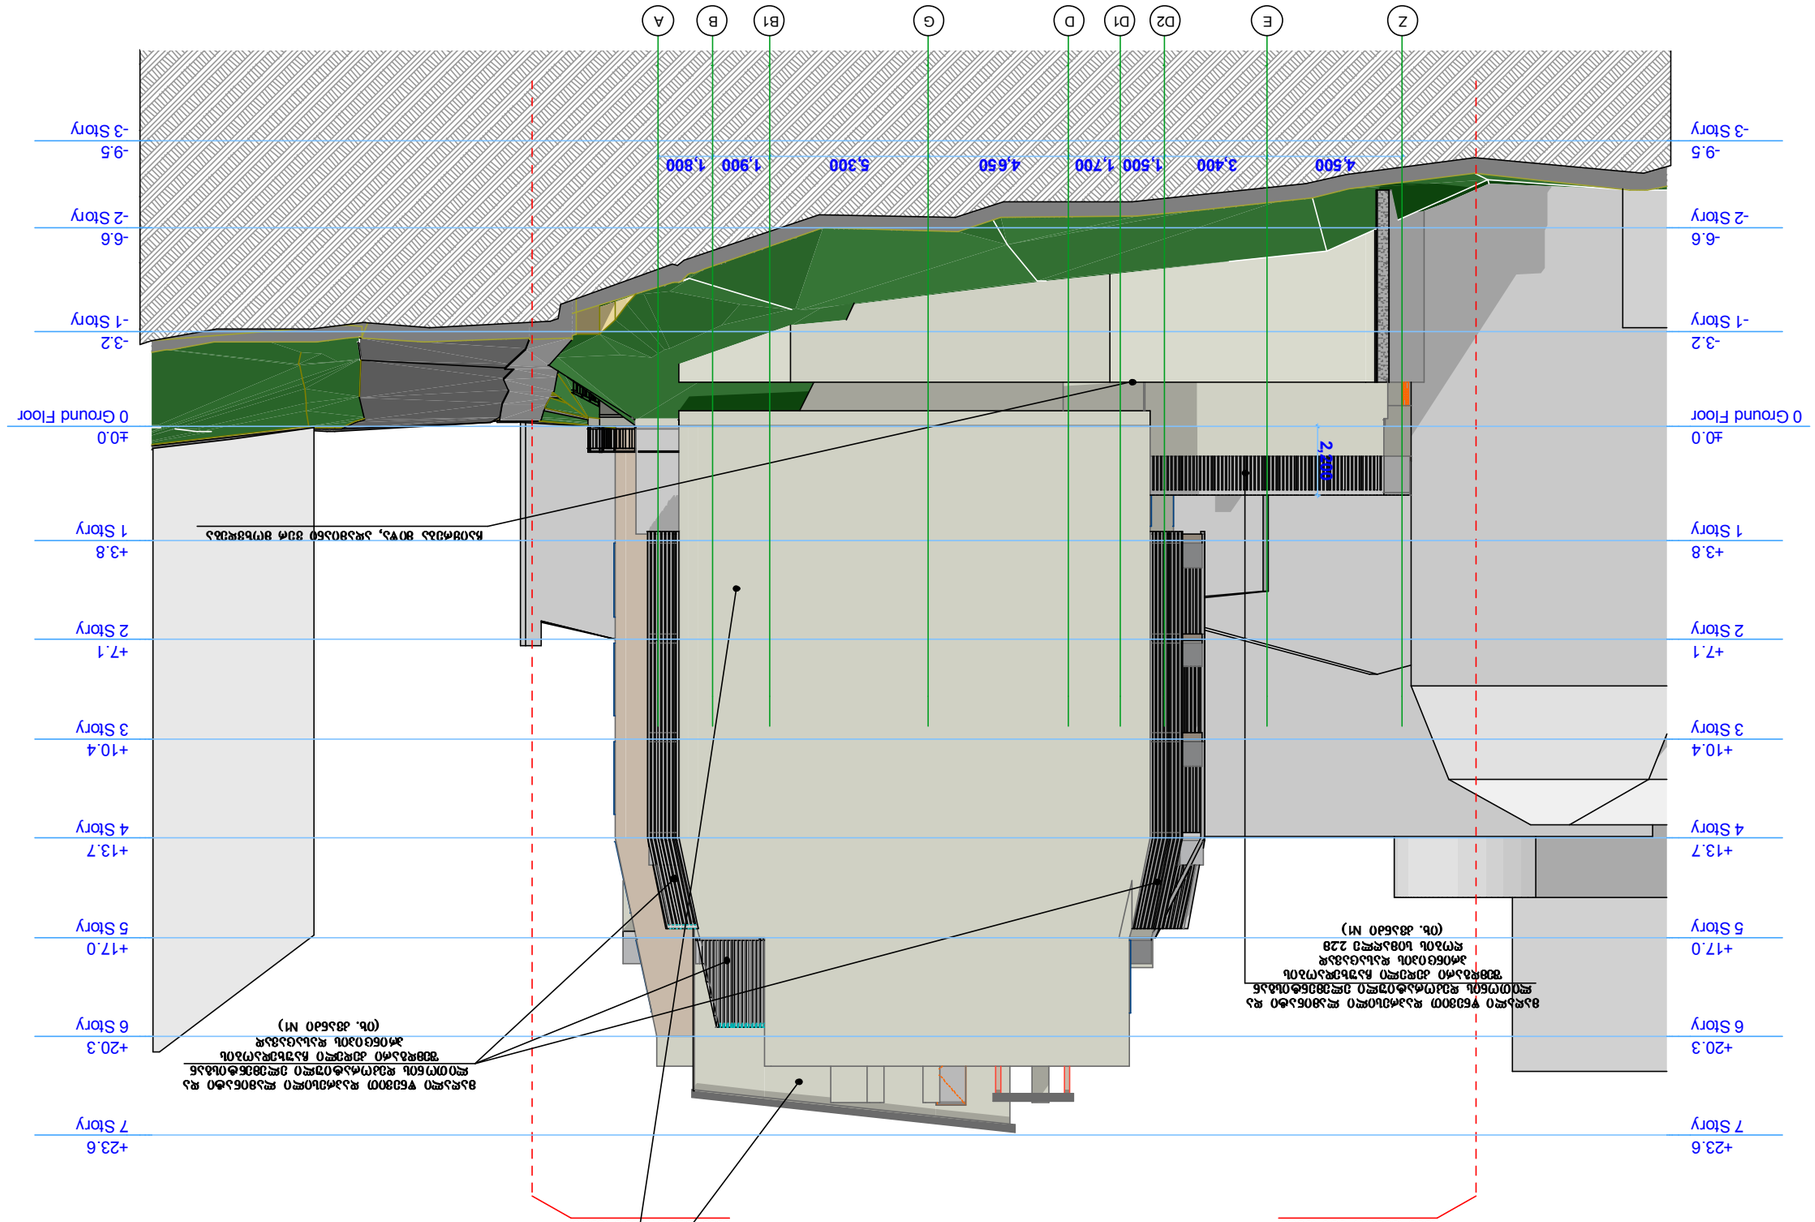














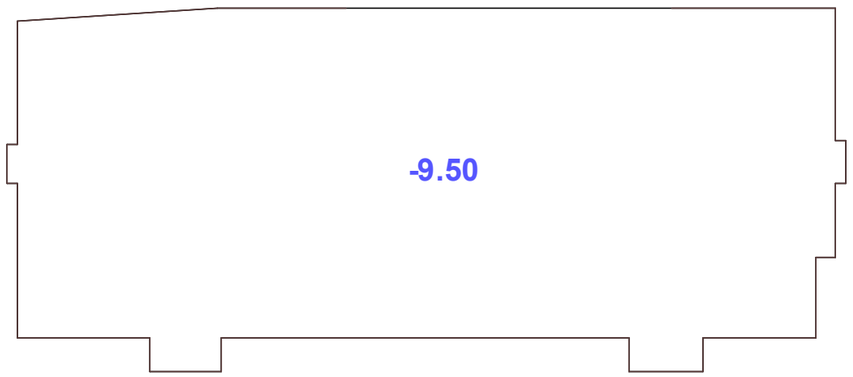

ფასადის მიწით დაფარული ნაწილი

ფასადის მიწით დაუფარავი ნაწილი

	61.8 m^2

H= 61.8/160.68=0.38

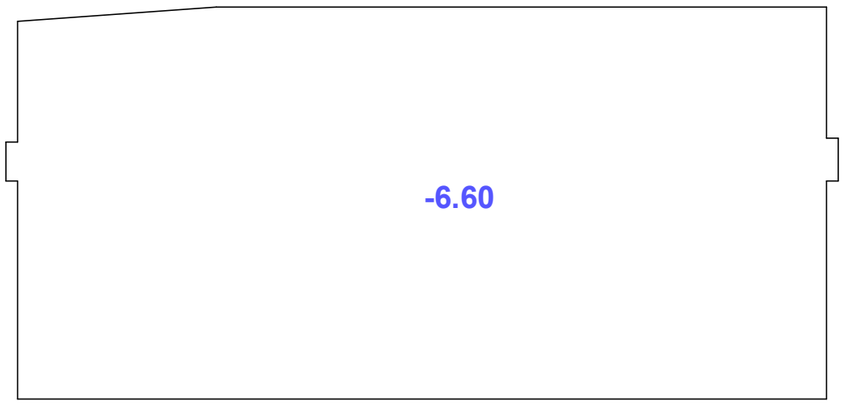

ფასადის მიწით დაფარული ნაწილი	ფასადის მიწით დაუფარავი ნაწილი
	254.3 m²

H= 254.3/160.18=1.58

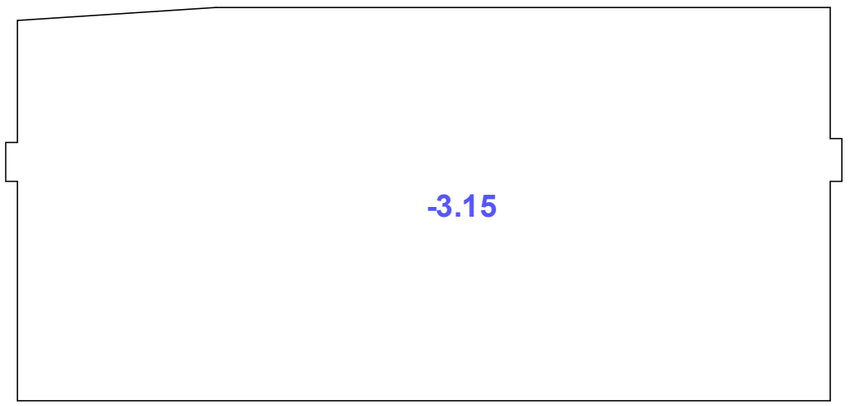

ფასადის მიწით დაფარული ნაწილი	ფასადის მიწით დაუფარავი ნაწილი
	248.2 m^2

H= 248.2/160.18=1.55

ზედხედი

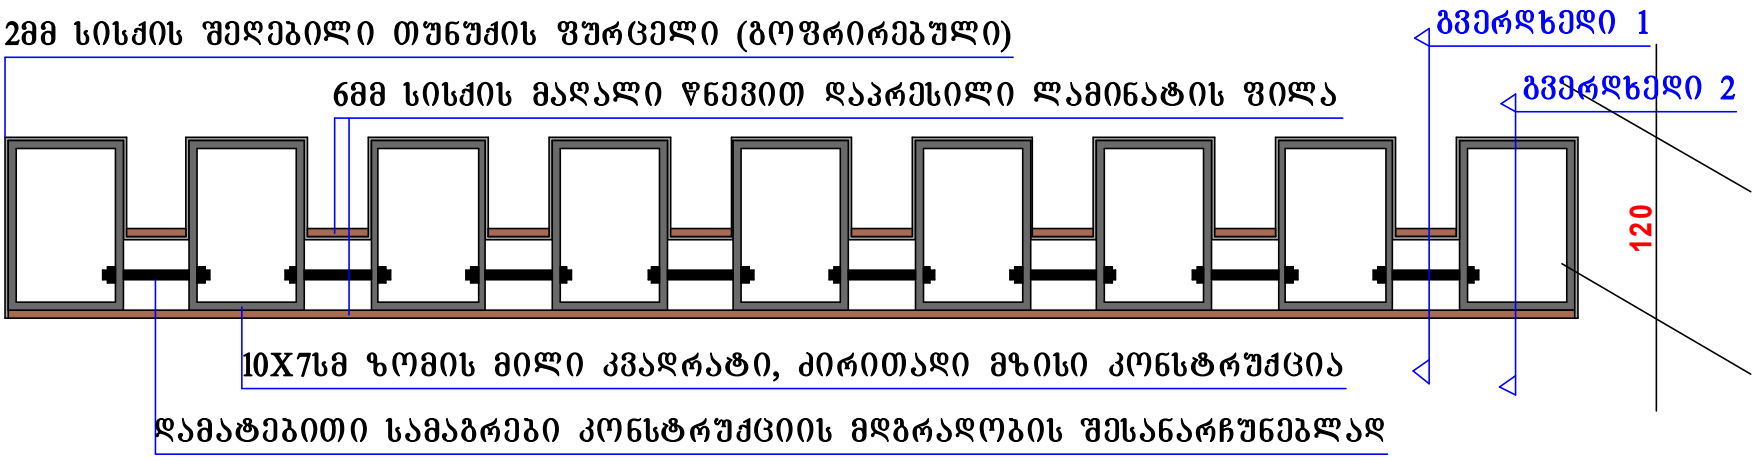

გვერდხედი 2

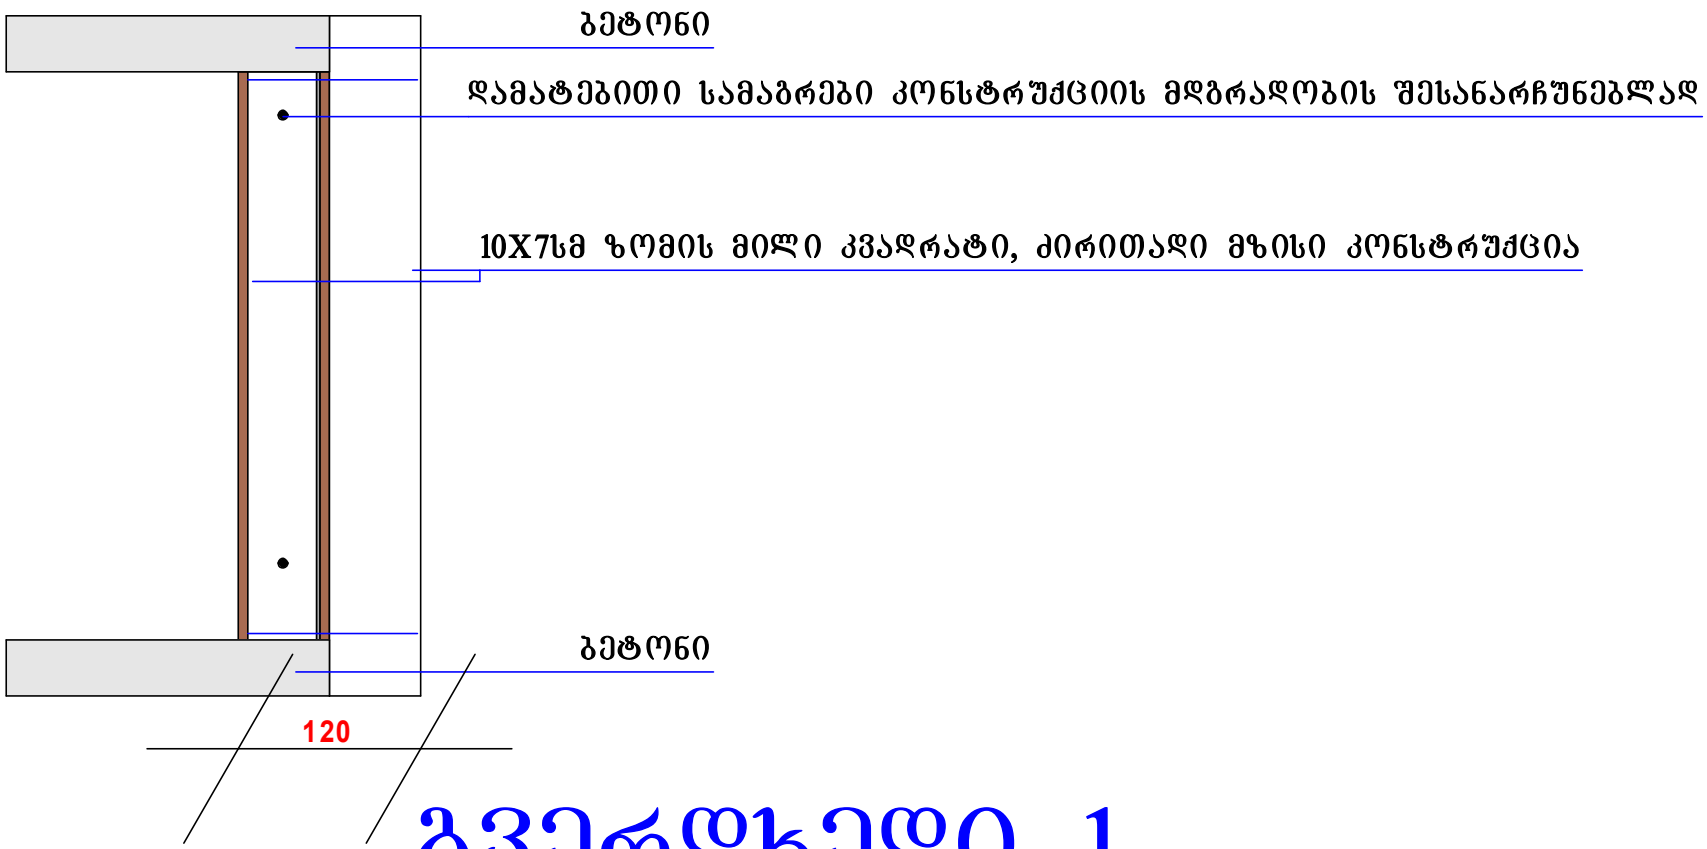

გვერდხედი 1

