
საქართველო
ქ. თბილისის მერიის საჯარო სამართლის იურიდიული პირი
თბილისის არქიტექტურის სამსახური


განყოფილების უფროსი		
მთავარი სპეციალისტი		

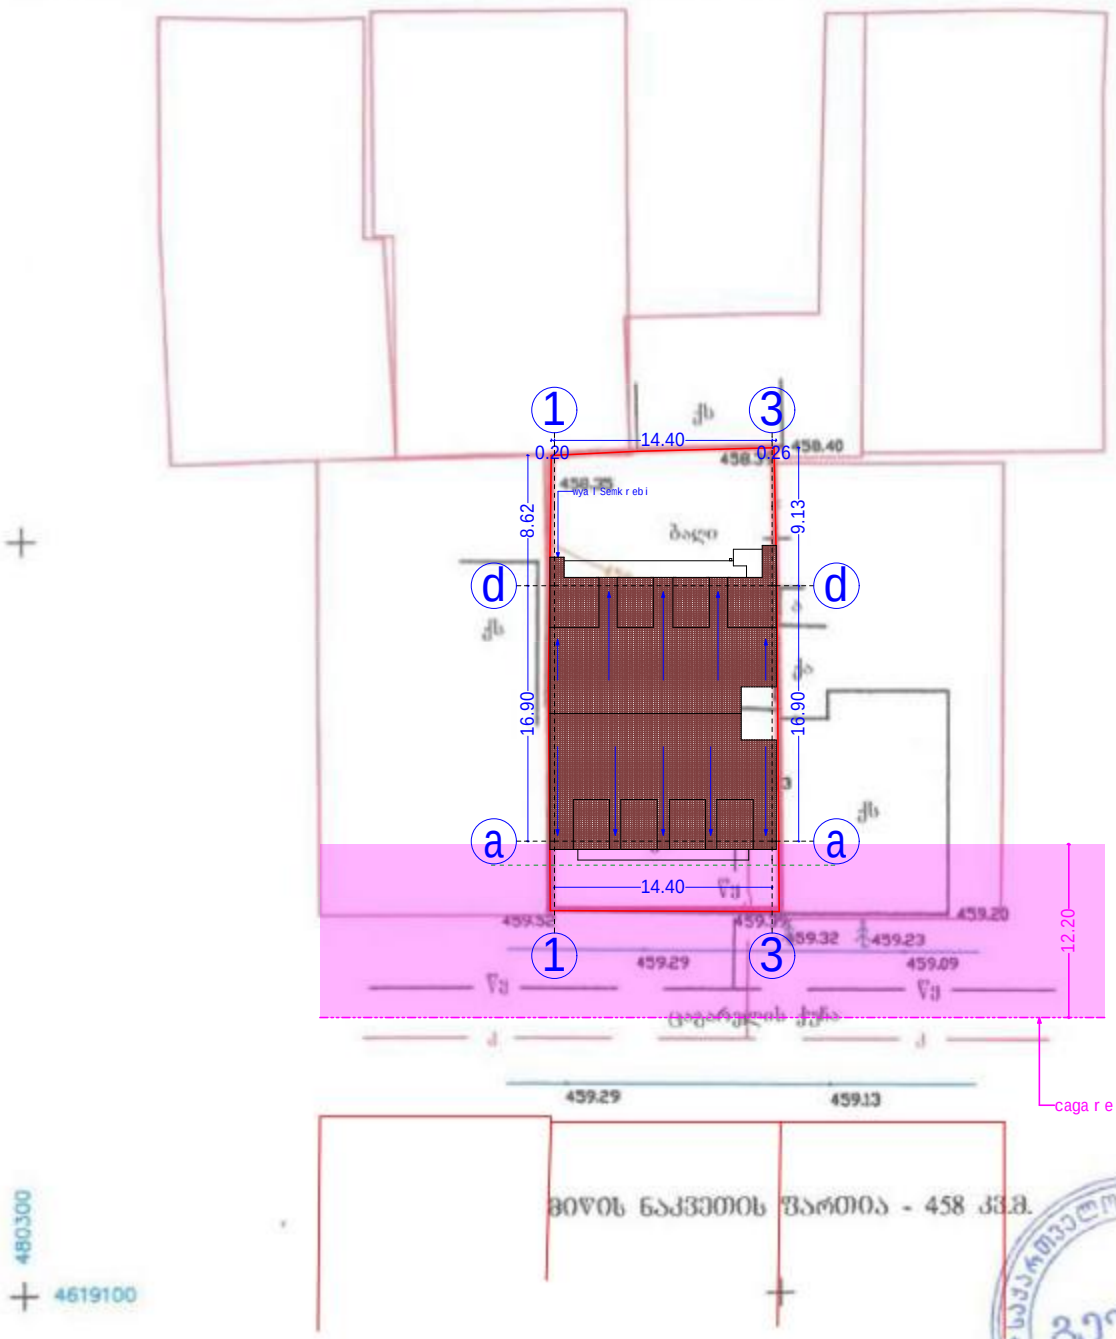

მიწის ნაკვეთის ფართია - 458 კვ.მ.

მისამართი: ცაბარელის ქ. №35

შ.პ.ს. „გეოიდი"		
დირექტორი		თ. მამულაშვილი
შეასრულა		თ. მამულაშვილი
მასშტაბი 1:500	გაიცა:	04.08.2014

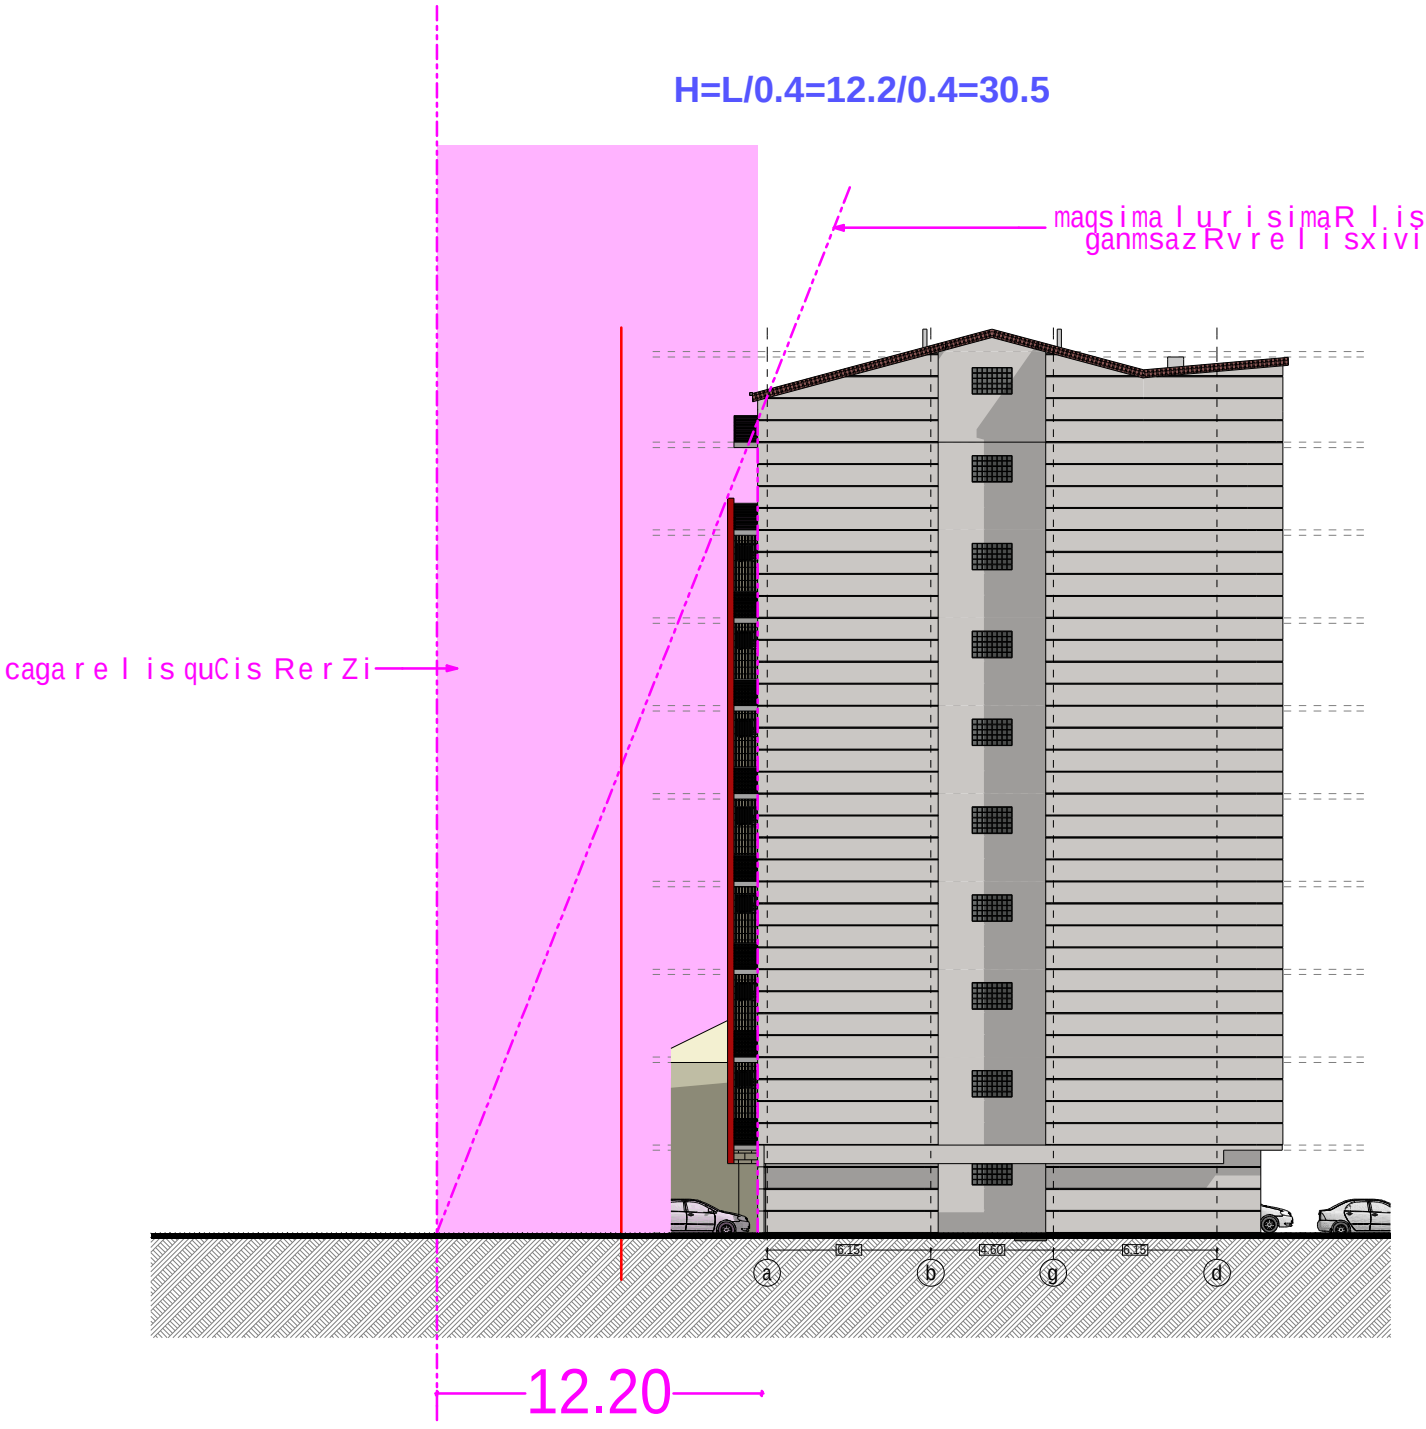
H=L/0.4=12.2/0.4=30.5
magsima l ur i sima R l is
ganmsaz Rvre l i sxivi
caga r e l i s quCis Re r Zi
6.15
3.60
6.15
a
b
g
d
12.20