მრავალბინიანი
საცხოვრებელი სახლი

ქ.თბილისი, გროზნოს ქ., #13

# ჭრილი 1-1 ღერძებში

მასშტაბი 1:100

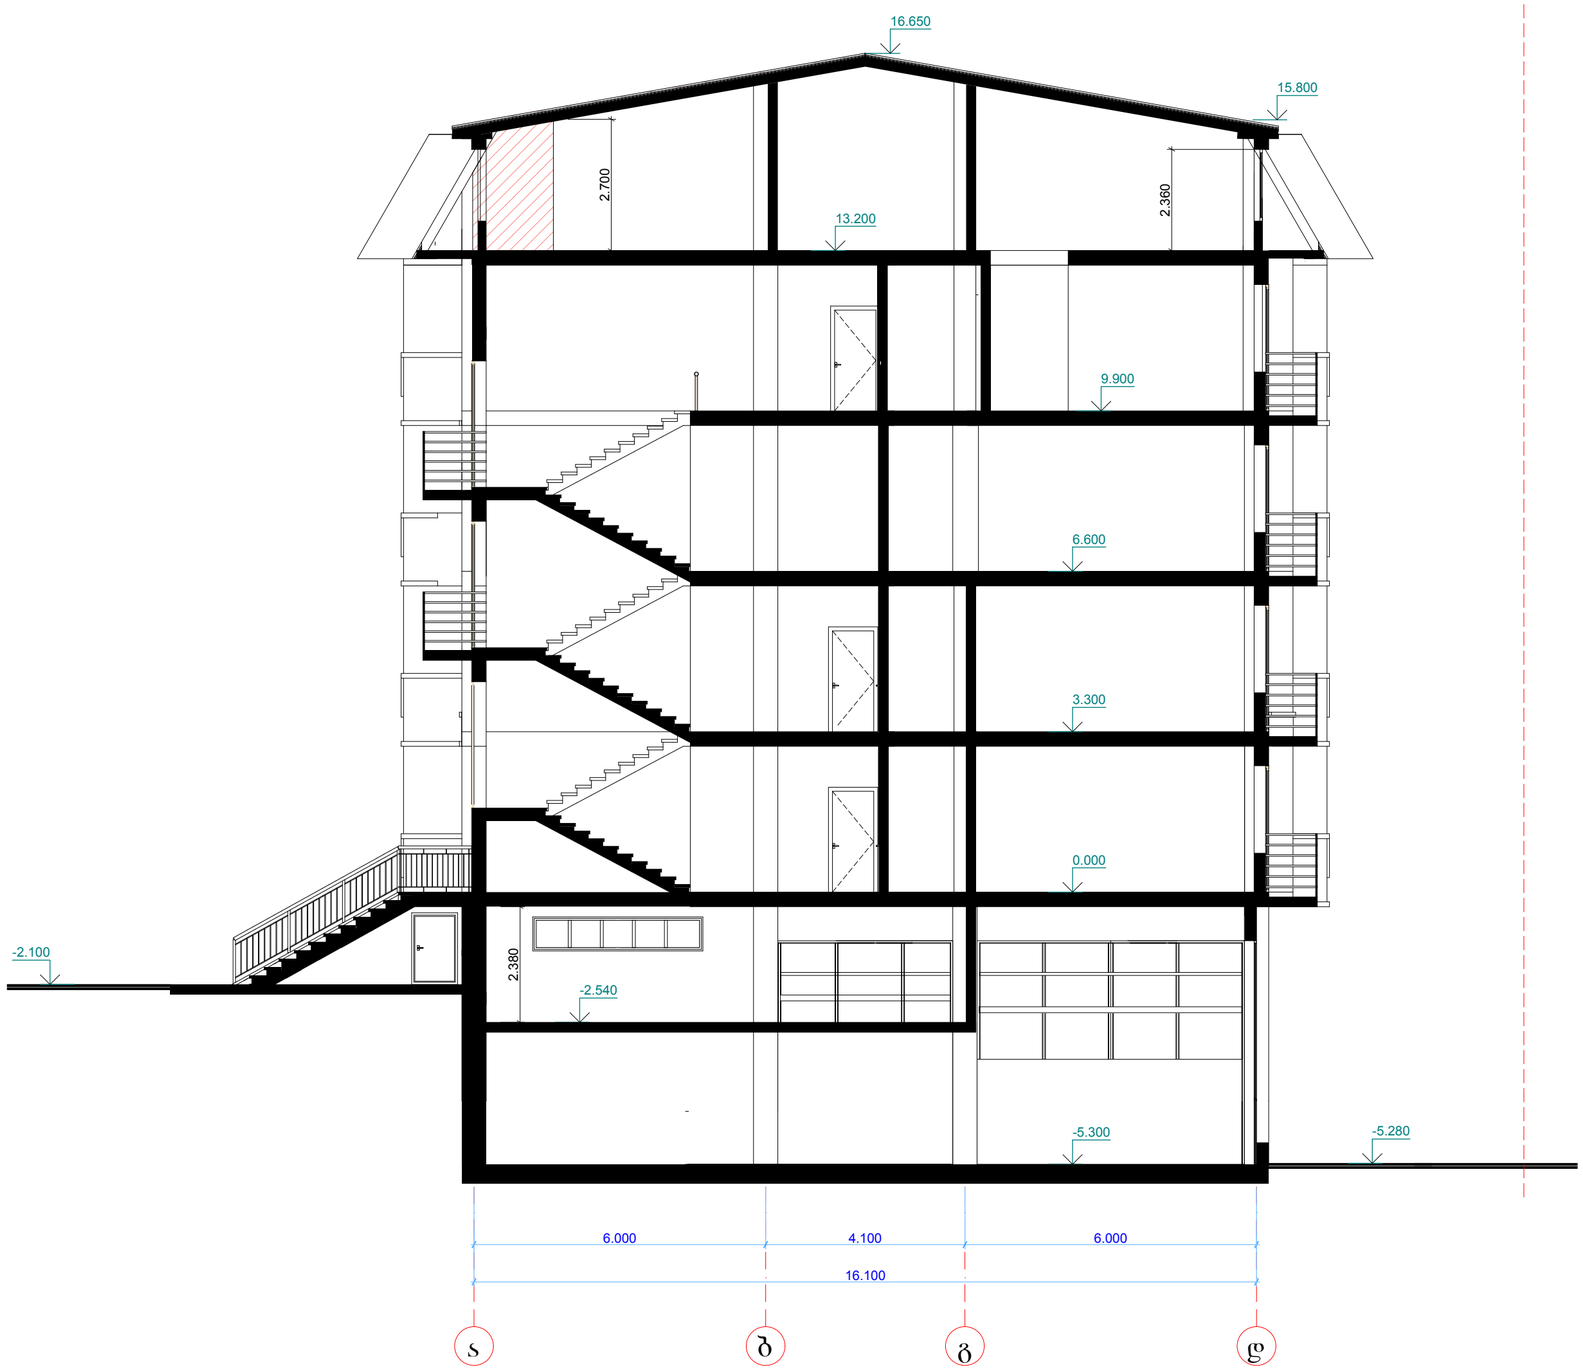


| სტადია | ფურცელი | ფურცლები |
|---|---|---|
| მ | 19 | 27 |

| | | |
|---|---|---|
| დირექტორი | ბ.ჯუგაშვილი | |
| პრ.მთ.არქ | ა.ლობანოვი | |
| | | |
| | | |
| პრ. არქიტ | ა.ლობანოვი | |
| | | |
| | | |
| შესრულა | ა.ლობანოვი | |
| შემოწმა | ბ.ჯუგაშვილი | |
| | | |

ART project

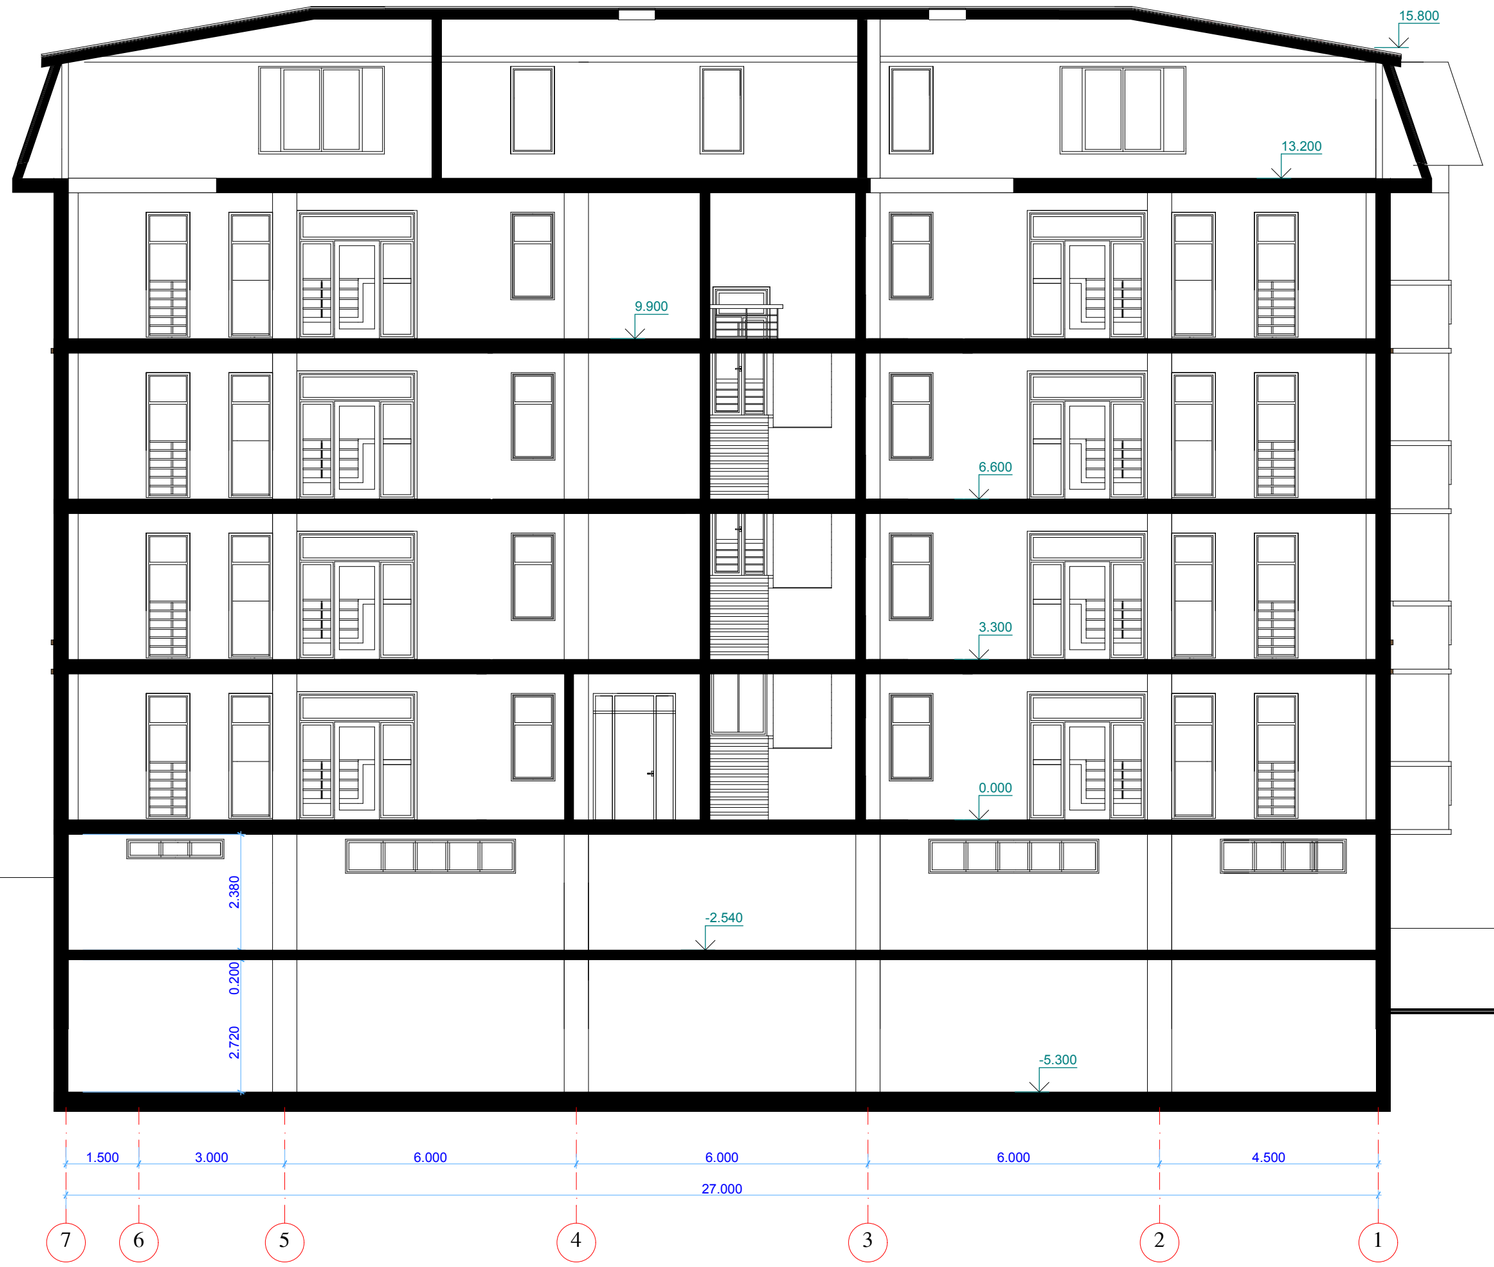

0.000

-5.300

3.300

6.600

9.900

13.200

15.800

-2.540

27.000

1.500 3.000 6.000 6.000 6.000 4.500 2.720 0.200 2.380

ჭრილი 2-2 ღერძებში

ქ.თბილისი, გროზნოს ქ., #13

მრავალბინიანი
საცხოვრებელი სახლი

m

სტადია ფურცელი ფურცლები

შეასრულა

დირექტორი
პრ.მთ.არქ

მასშტაბი 1:100

პრ. ავტორი

ბ.ჯუგაშვილი

შეამოწმა

ა.ლობანოვი

ა.ლობანოვი

ა.ლობანოვი
ბ.ჯუგაშვილი

20 27

7 6 5 4 3 2 1