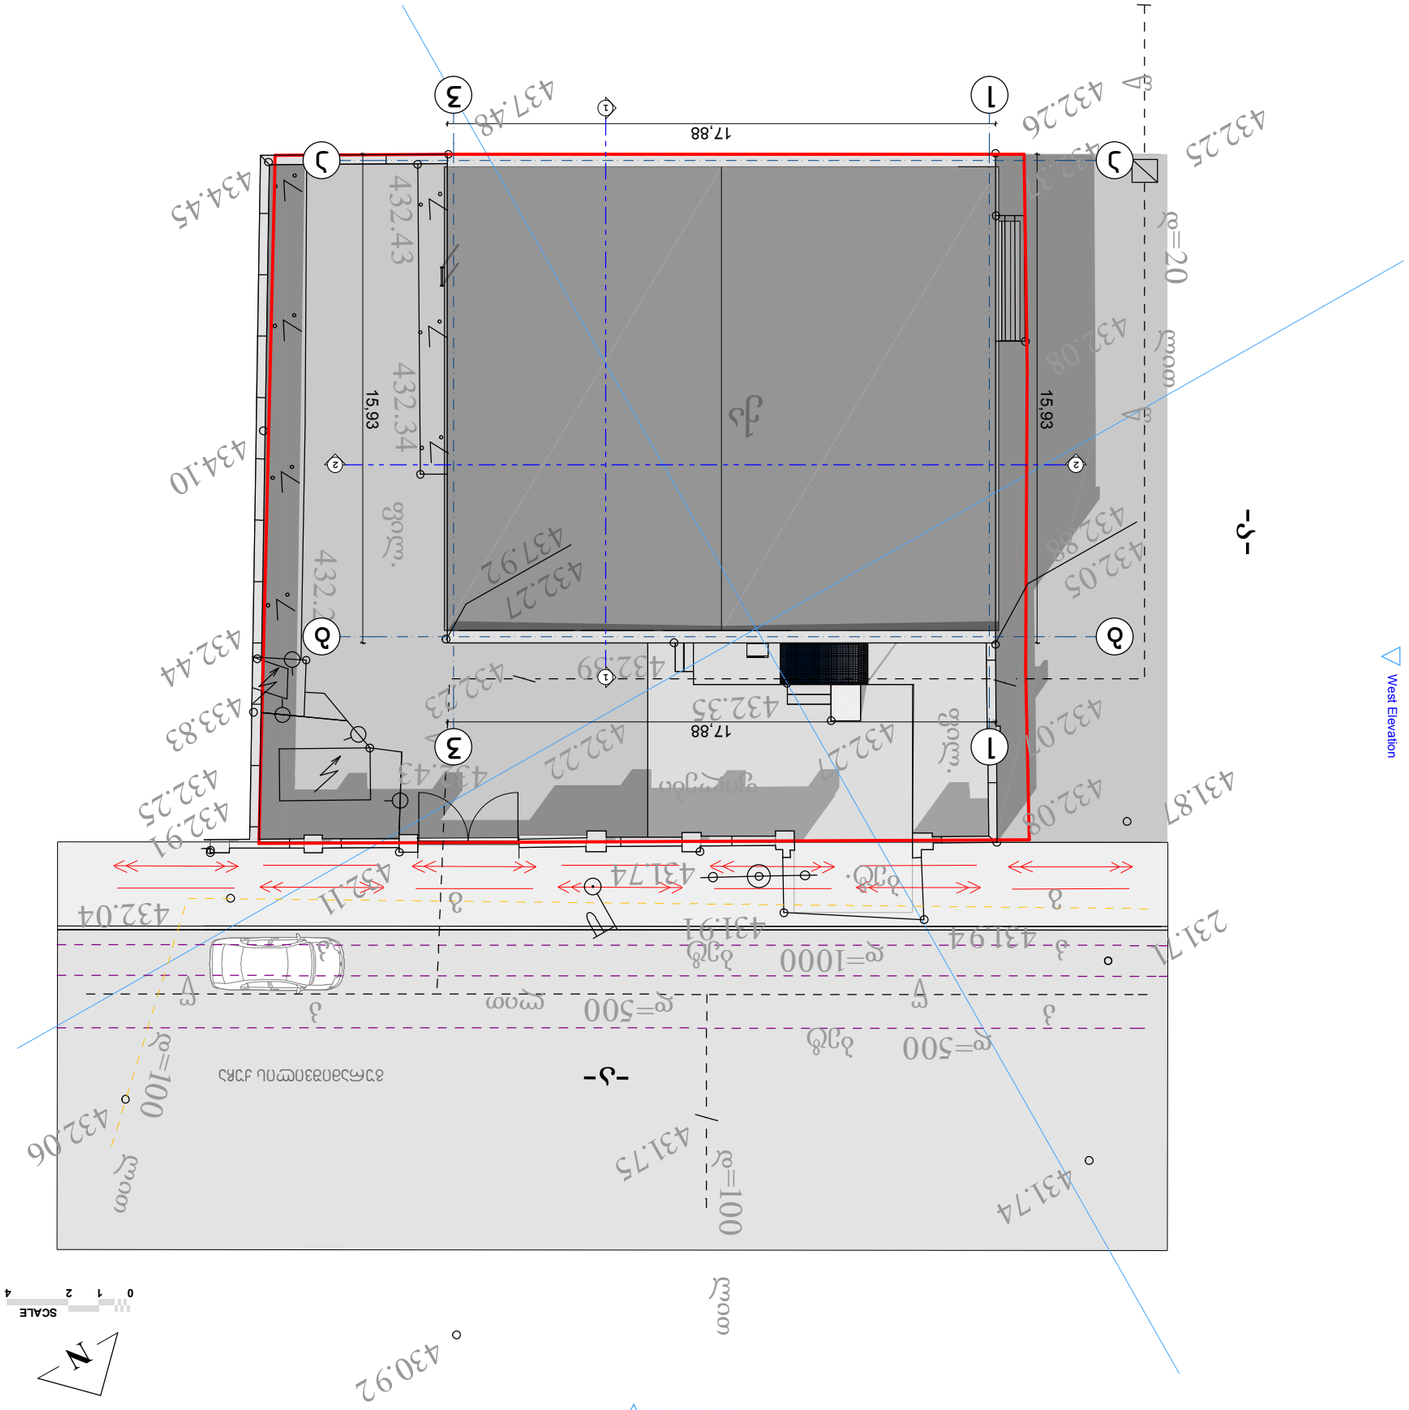











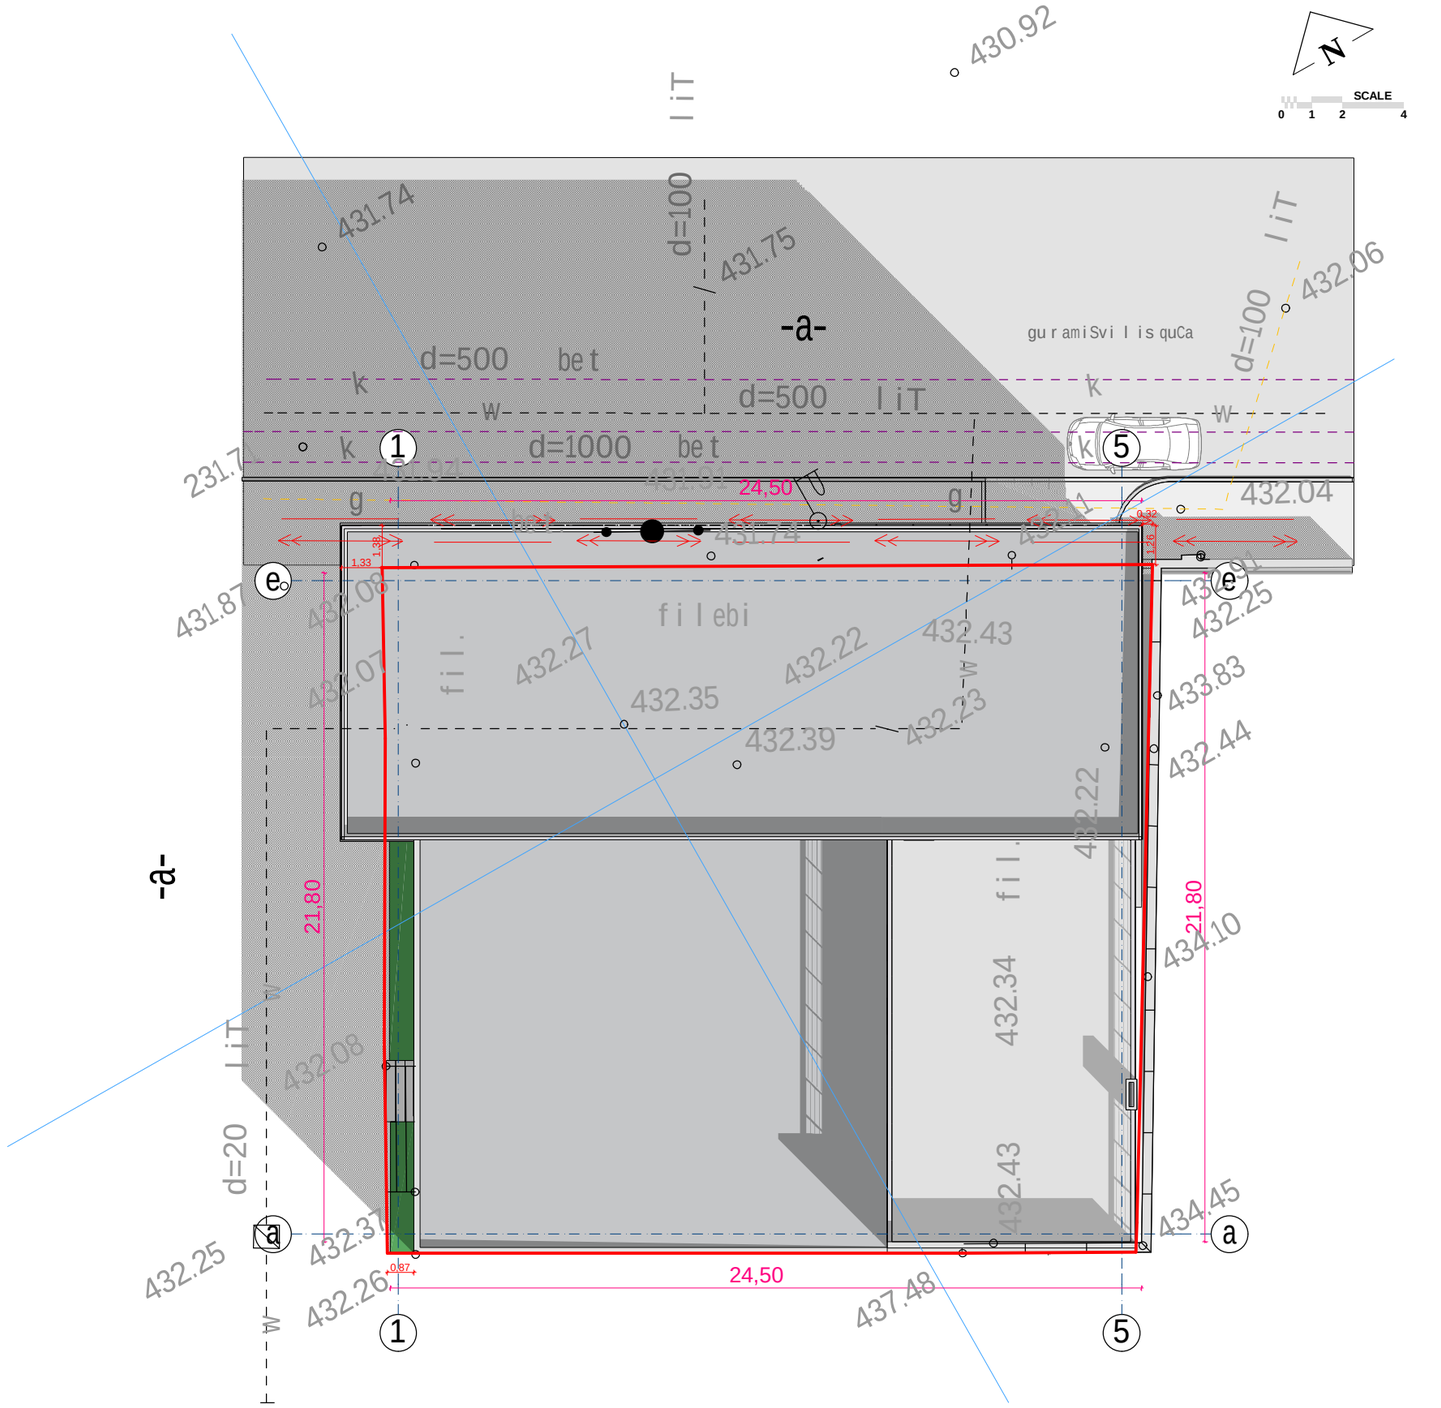

formati A-3	Tbilisi 2015 w.		
	dakveTa #		

eqsplikacia:

pirobiTiniSnebi

1 - WrilisxaziTi

±0,00 - sarTulisniSnuli

±0,00/432.85/ - arqiteqturuliniSnuli

- nakveTisazRvari

SeniSvnebi:

1. naxazze saproeqto Senobisnuli Seesabameba absoluturniSnuls - 432.85
2. naxazze zomebi mocemuliametrebSi
3. naxazisyvelacvliliebamSeneblobisas SeTanxmebuli undaiyosproeqtisavtoriTan

damkveTi	Sps "redi" s/k 200209103	misamarTi: guramiSvilisq #84 (nakveTi 003/003)
direqtori	T.SalamberiZe	
el-fosta	clinicredi@mail.com	tel.: 2 65 11 21

SeTanxmebuli damkveTTan	xelmowera

proeqtis saxelwodeba

farTo profilis saavadmyofo

	Sps "redi" s/k 200209103		
Tanamdeboba	gvari	xelmowera	TariRi
direqtori	T.SalamberiZe		
proeqtisavtori	d.maruaSvili		
daamuSava	d.maruaSvili		
masStabi	1:200	gengegma 1:200 (saproeqto)	
TariRi	25.11.15		
stadia		furclebi	furceli
proeqti		-	a- --

saqarTvelo
q. Tbilisis meria
ssip Tbilisis arqiteqturis samsaxuri

q.Tbilisi, gldani-naZaladevis raioni, guramiSvilis gamziri #84

S.p.s. "redi"_ s sakuTrebaSi arsebuli 555 kv.m. arasasoflo-sameurneo miwis nakveTis

samsaxuris ufrosi /----------/

koreqtirebis gegma

safuZveli: q. Tbilisis meriis ssip qonebis marTvis saagentos werili # q.Tbilisis mTavrobis #20-32-704. 10.11.2008 wlis dadgenileba.

situaciuri sqema | maStabi: 1:2000

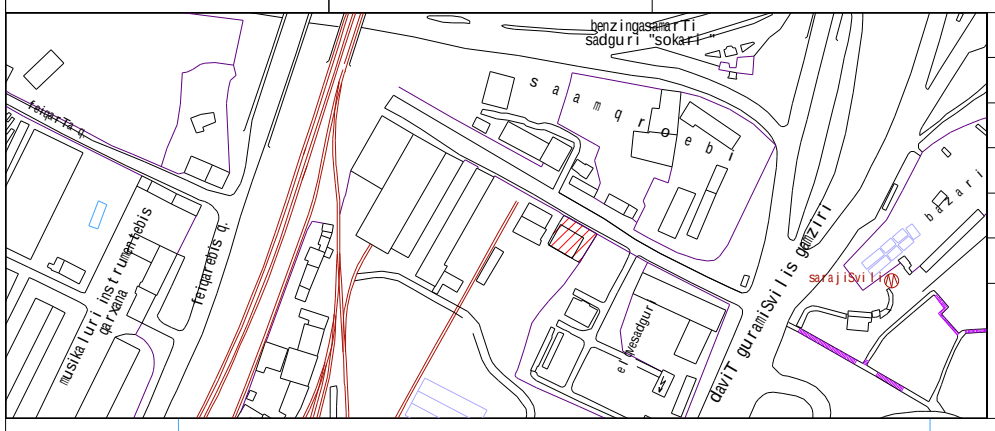

qalaqgegmarebis ganyofileba		
ganyofilebis ufrosi		
mTavari specialisti		
sainvesticio ganyofileba		
ganyofilebis ufrosi		
mTavari specialisti		
miwis nakveTis funqcia da qalaqmSeneblobiTi pirobebis parametrebi		

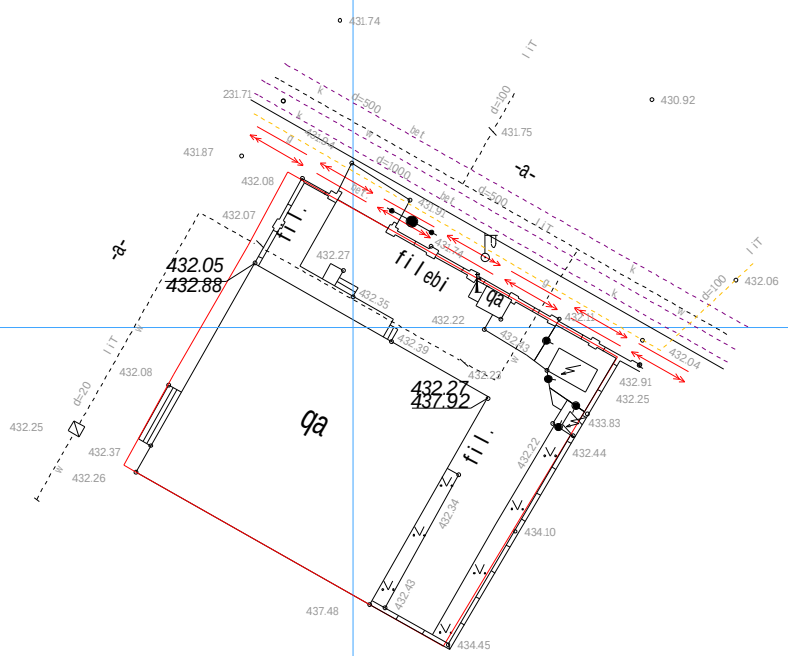

WGS 1984 -is koordinatTa sistemis UTM proeqcia

qs sacx. Senoba
qa arasacx. Senoba
farduli
mSenebare Senoba
satransfor.
jixuri
xeebi
gare ganaTeba

xis Robe
Robe
qvis kedeli
kedeli
flate
rkinigza
sareTvalyureo Webi
el. gadamceni xazi

w wyalgayvaniloba
g gazi
k kanalizacia
san saniaRvre
kg kavSirgabmuloba
Tg el. qselebi
gaTvoba

SeniSvna: 1) ———— nakveTis sazRvari (Tu igi aris naxazze) miTiTebulia damkveTis mier
2) miwis samuSaoebis Sesrulebisas SeatyobineT komunikaciis warmomadgenlebs

Sps "kirkitaZe da kompania"
pekini q. #27/10 t: 37 46 49 mob: 8 99 56 22 76, faqsi: 37 23 00
LTD "kirkitadze & company"
Pekini str. N 27/10 tel: 37 46 49 mob: 8 99 56 22 76, fax: 37 23 00
www. kirkitadze.ge kirkitadze@mail.ru

direqtori:		kirkitaZe r.
azoma:		basilaZe m. wiklauri g.
daxaza:		ziraqaSvili T.
damkveTi:		SalamberiZe T.
maStabi: 1:500		10.06.2013w.