
სიმაღლის სქემა

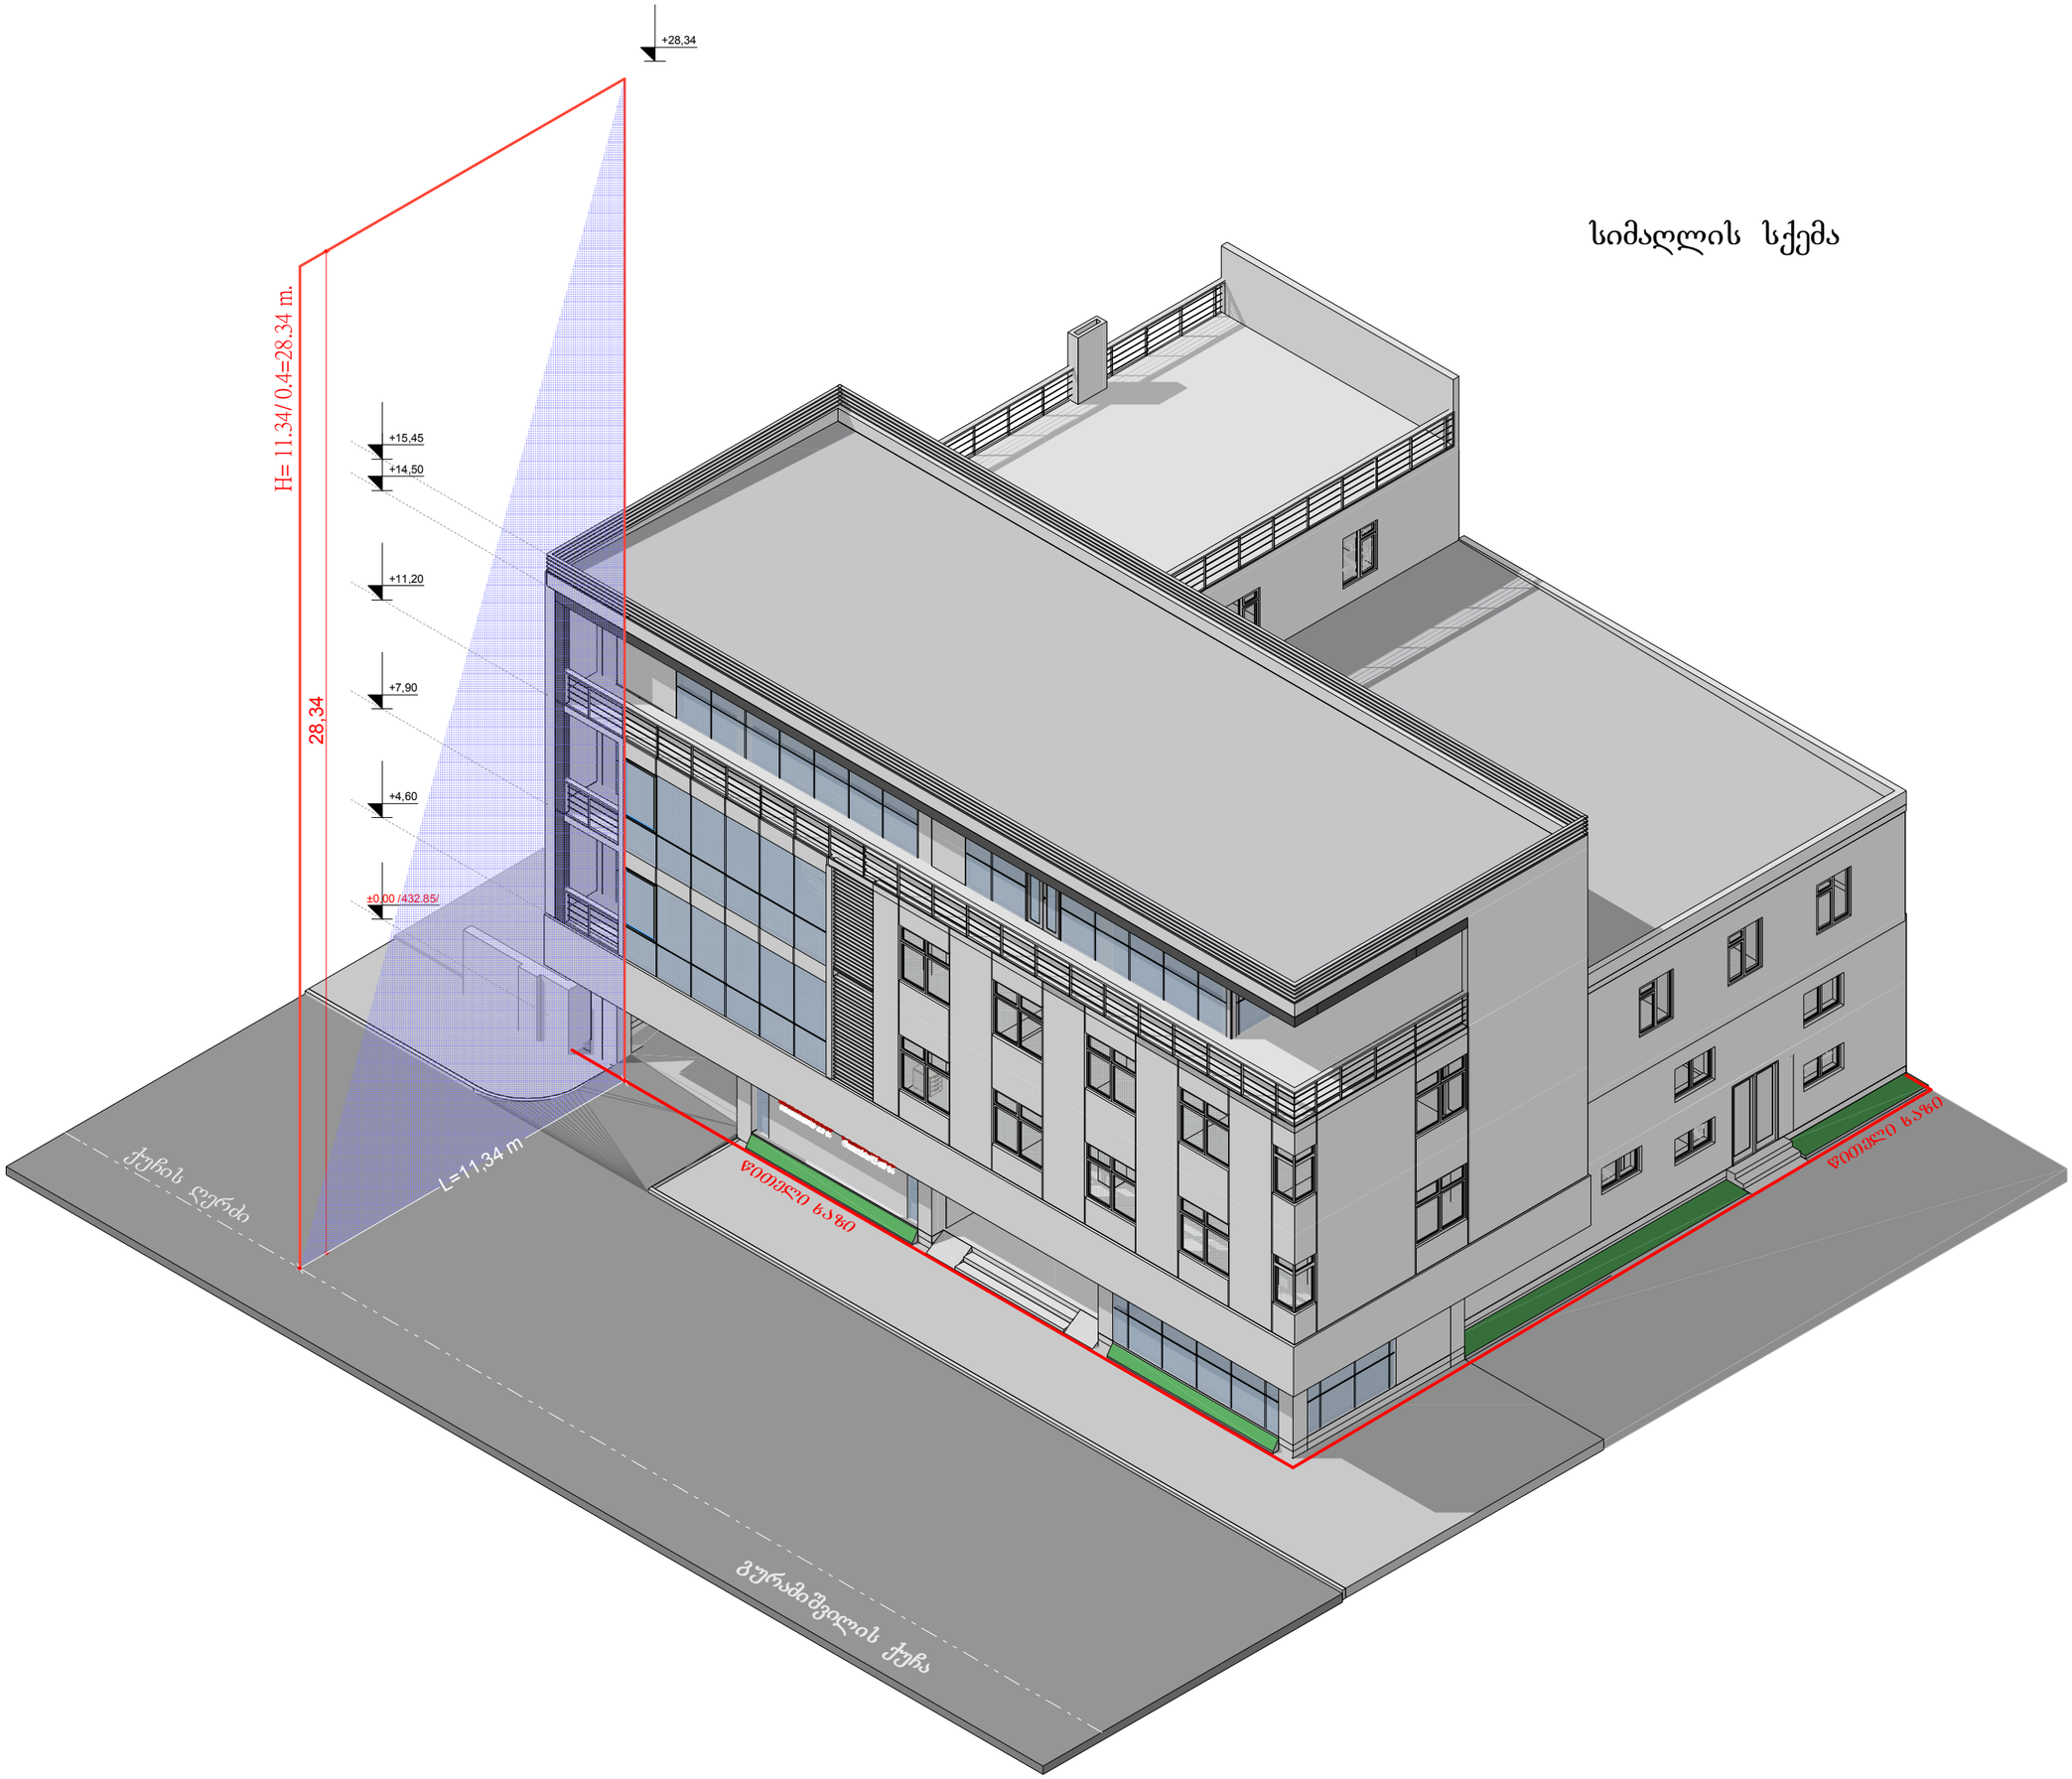

simaRlis sqema

