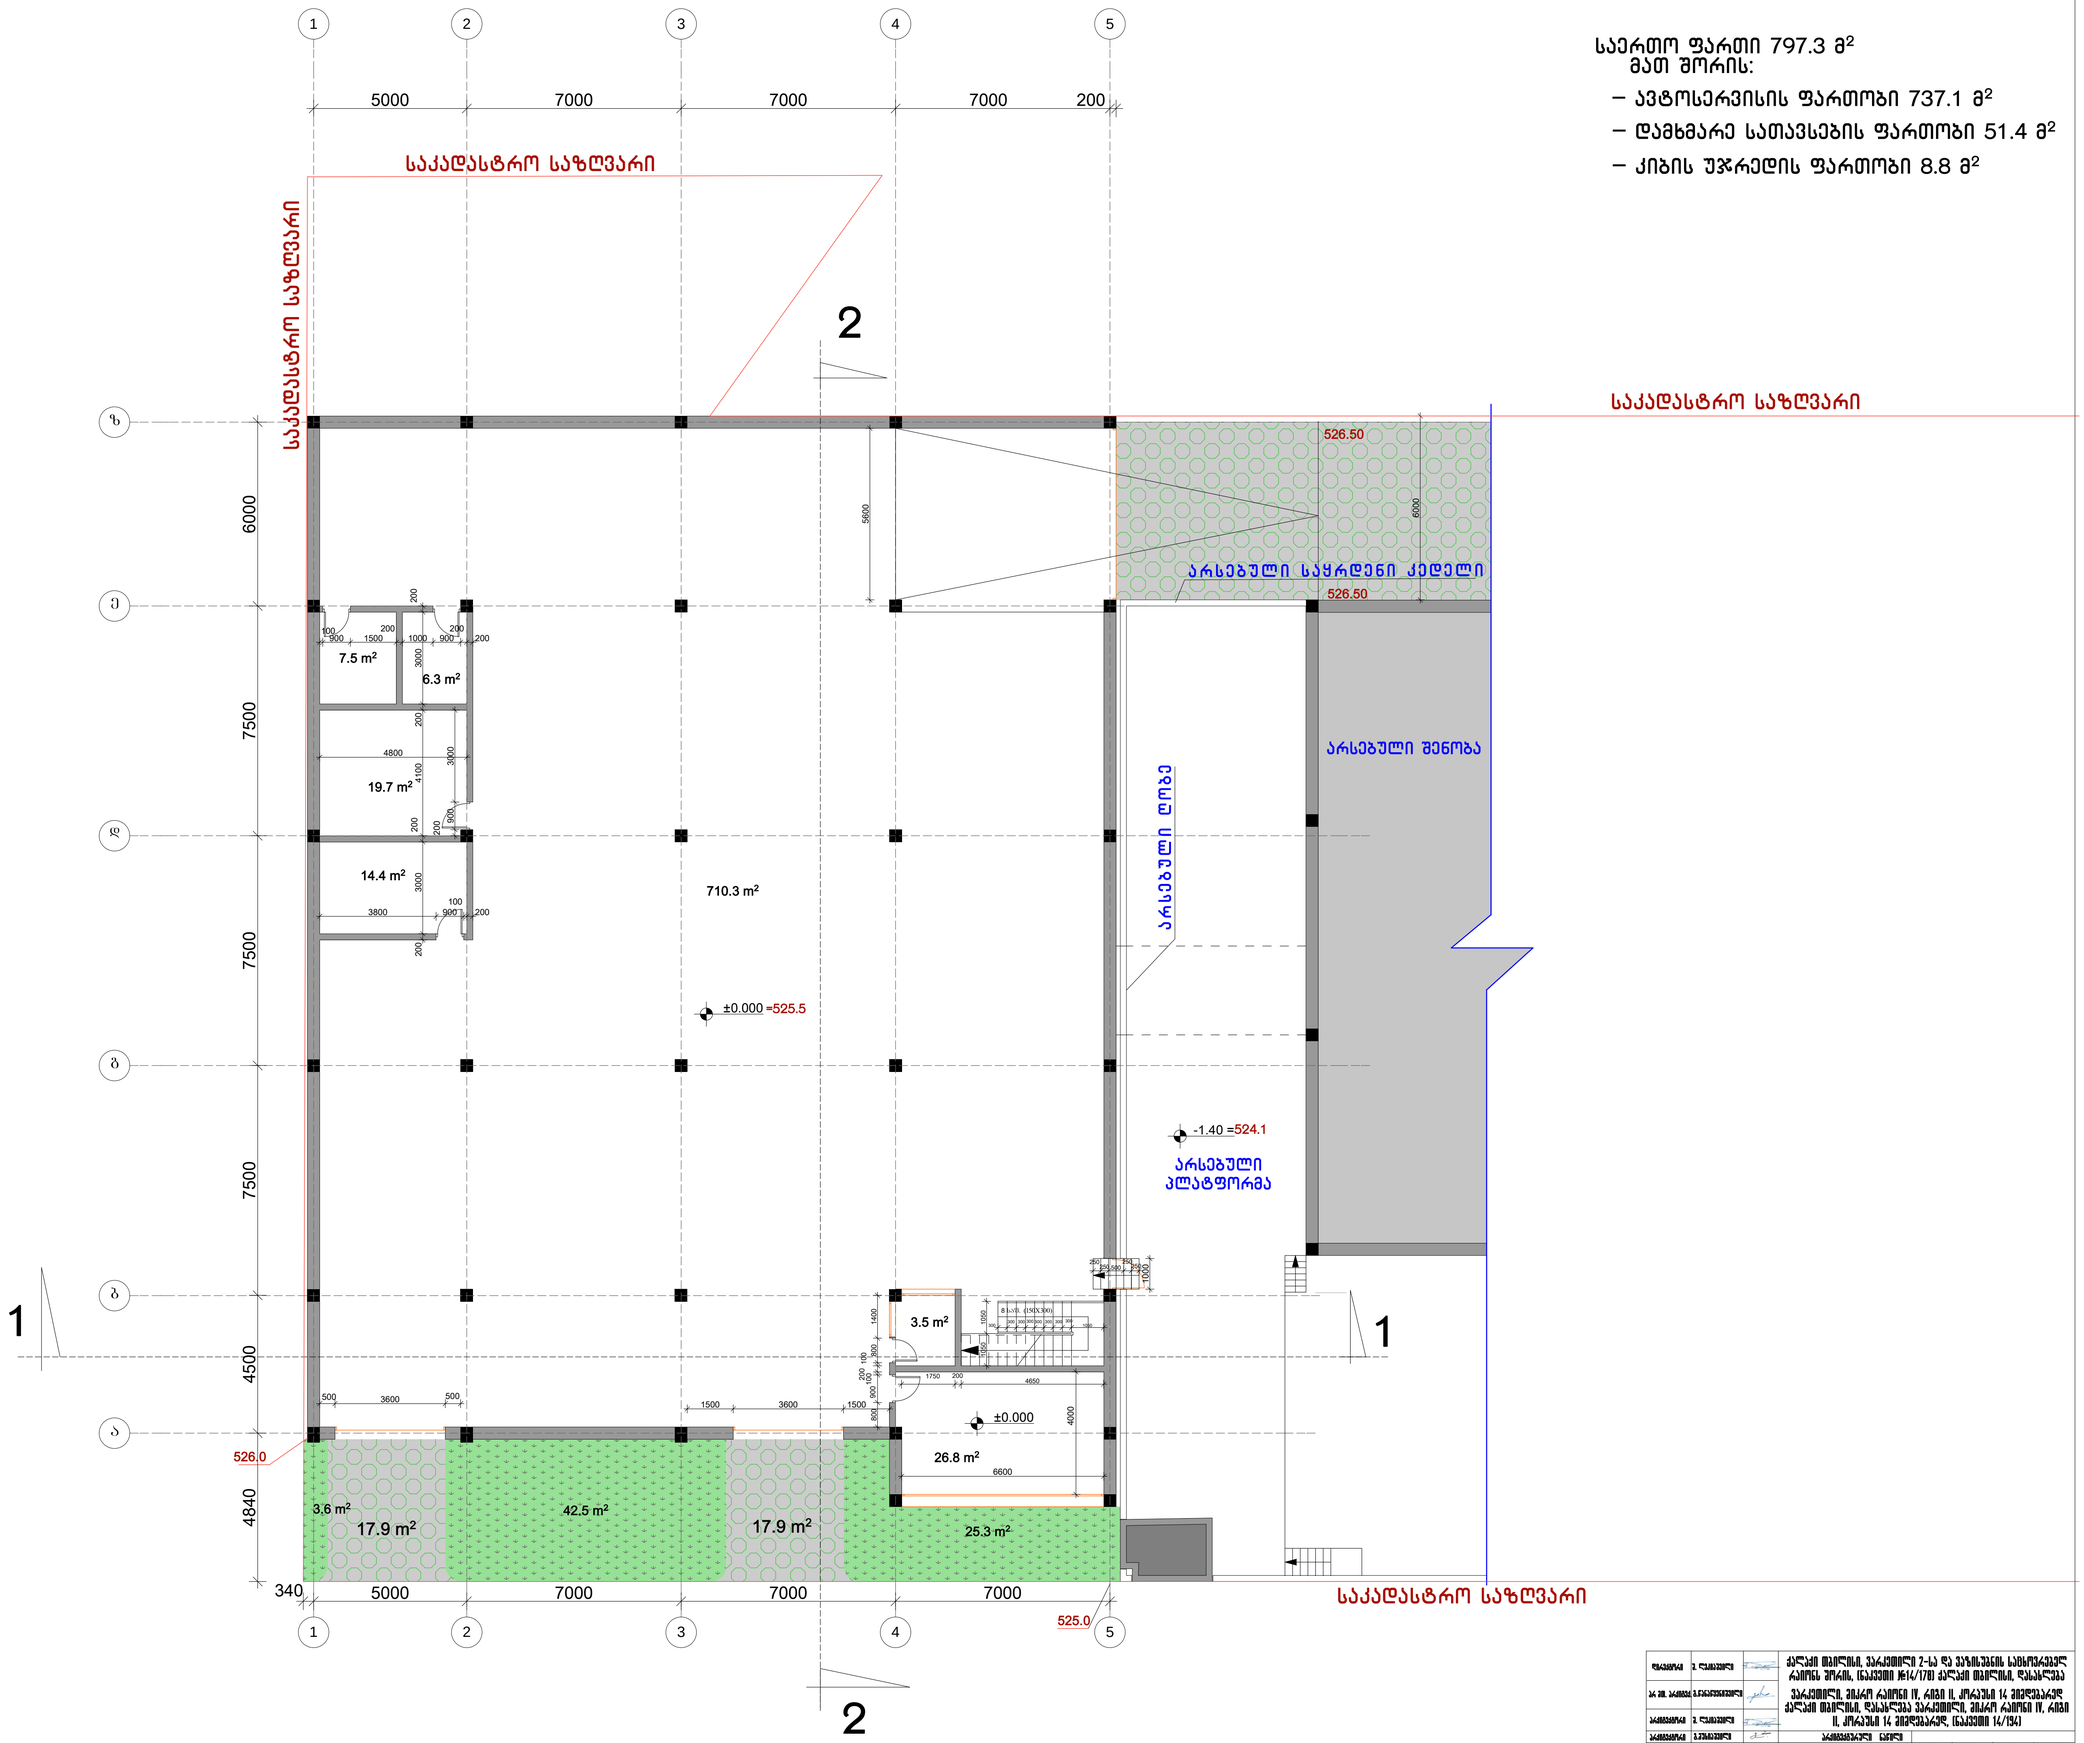

ფარკეტოკი	2. ლეკიაშვილი		ქალაქი თბილისი, ვარკეთილი 2-ს და ვაზისუბნის სამხოვრებელ რაიონს შორის, ნაკვეთი №14/178) ქალაქი თბილისი, დასახლება ვარკეთილი, მიკრო რაიონი IV, რიგი II, კორაუსი 14 მიმდებარედ ქალაქი თბილისი, დასახლება ვარკეთილი, მიკრო რაიონი IV, რიგი II, კორაუსი 14 მიმდებარედ, ნაკვეთი 14/1341
ა.ა. მ. არქიტ	3. ნარკვეთილი		
არქიტ	2. ლეკიაშვილი		
არქიტ	3. ეშხიაშვილი		არქიტ ეშხიაშვილი ნაწილი
			I სართულის გეგმა
			სტადია: მ; ფურცი: ა-2; ფ-ბი: 18; მასშტაბი: 1:100
ეშხიაშვილ	3. ნარკვეთილი		შ.პ.ს. "იქს ვაი ზეტ არქიტექტს"

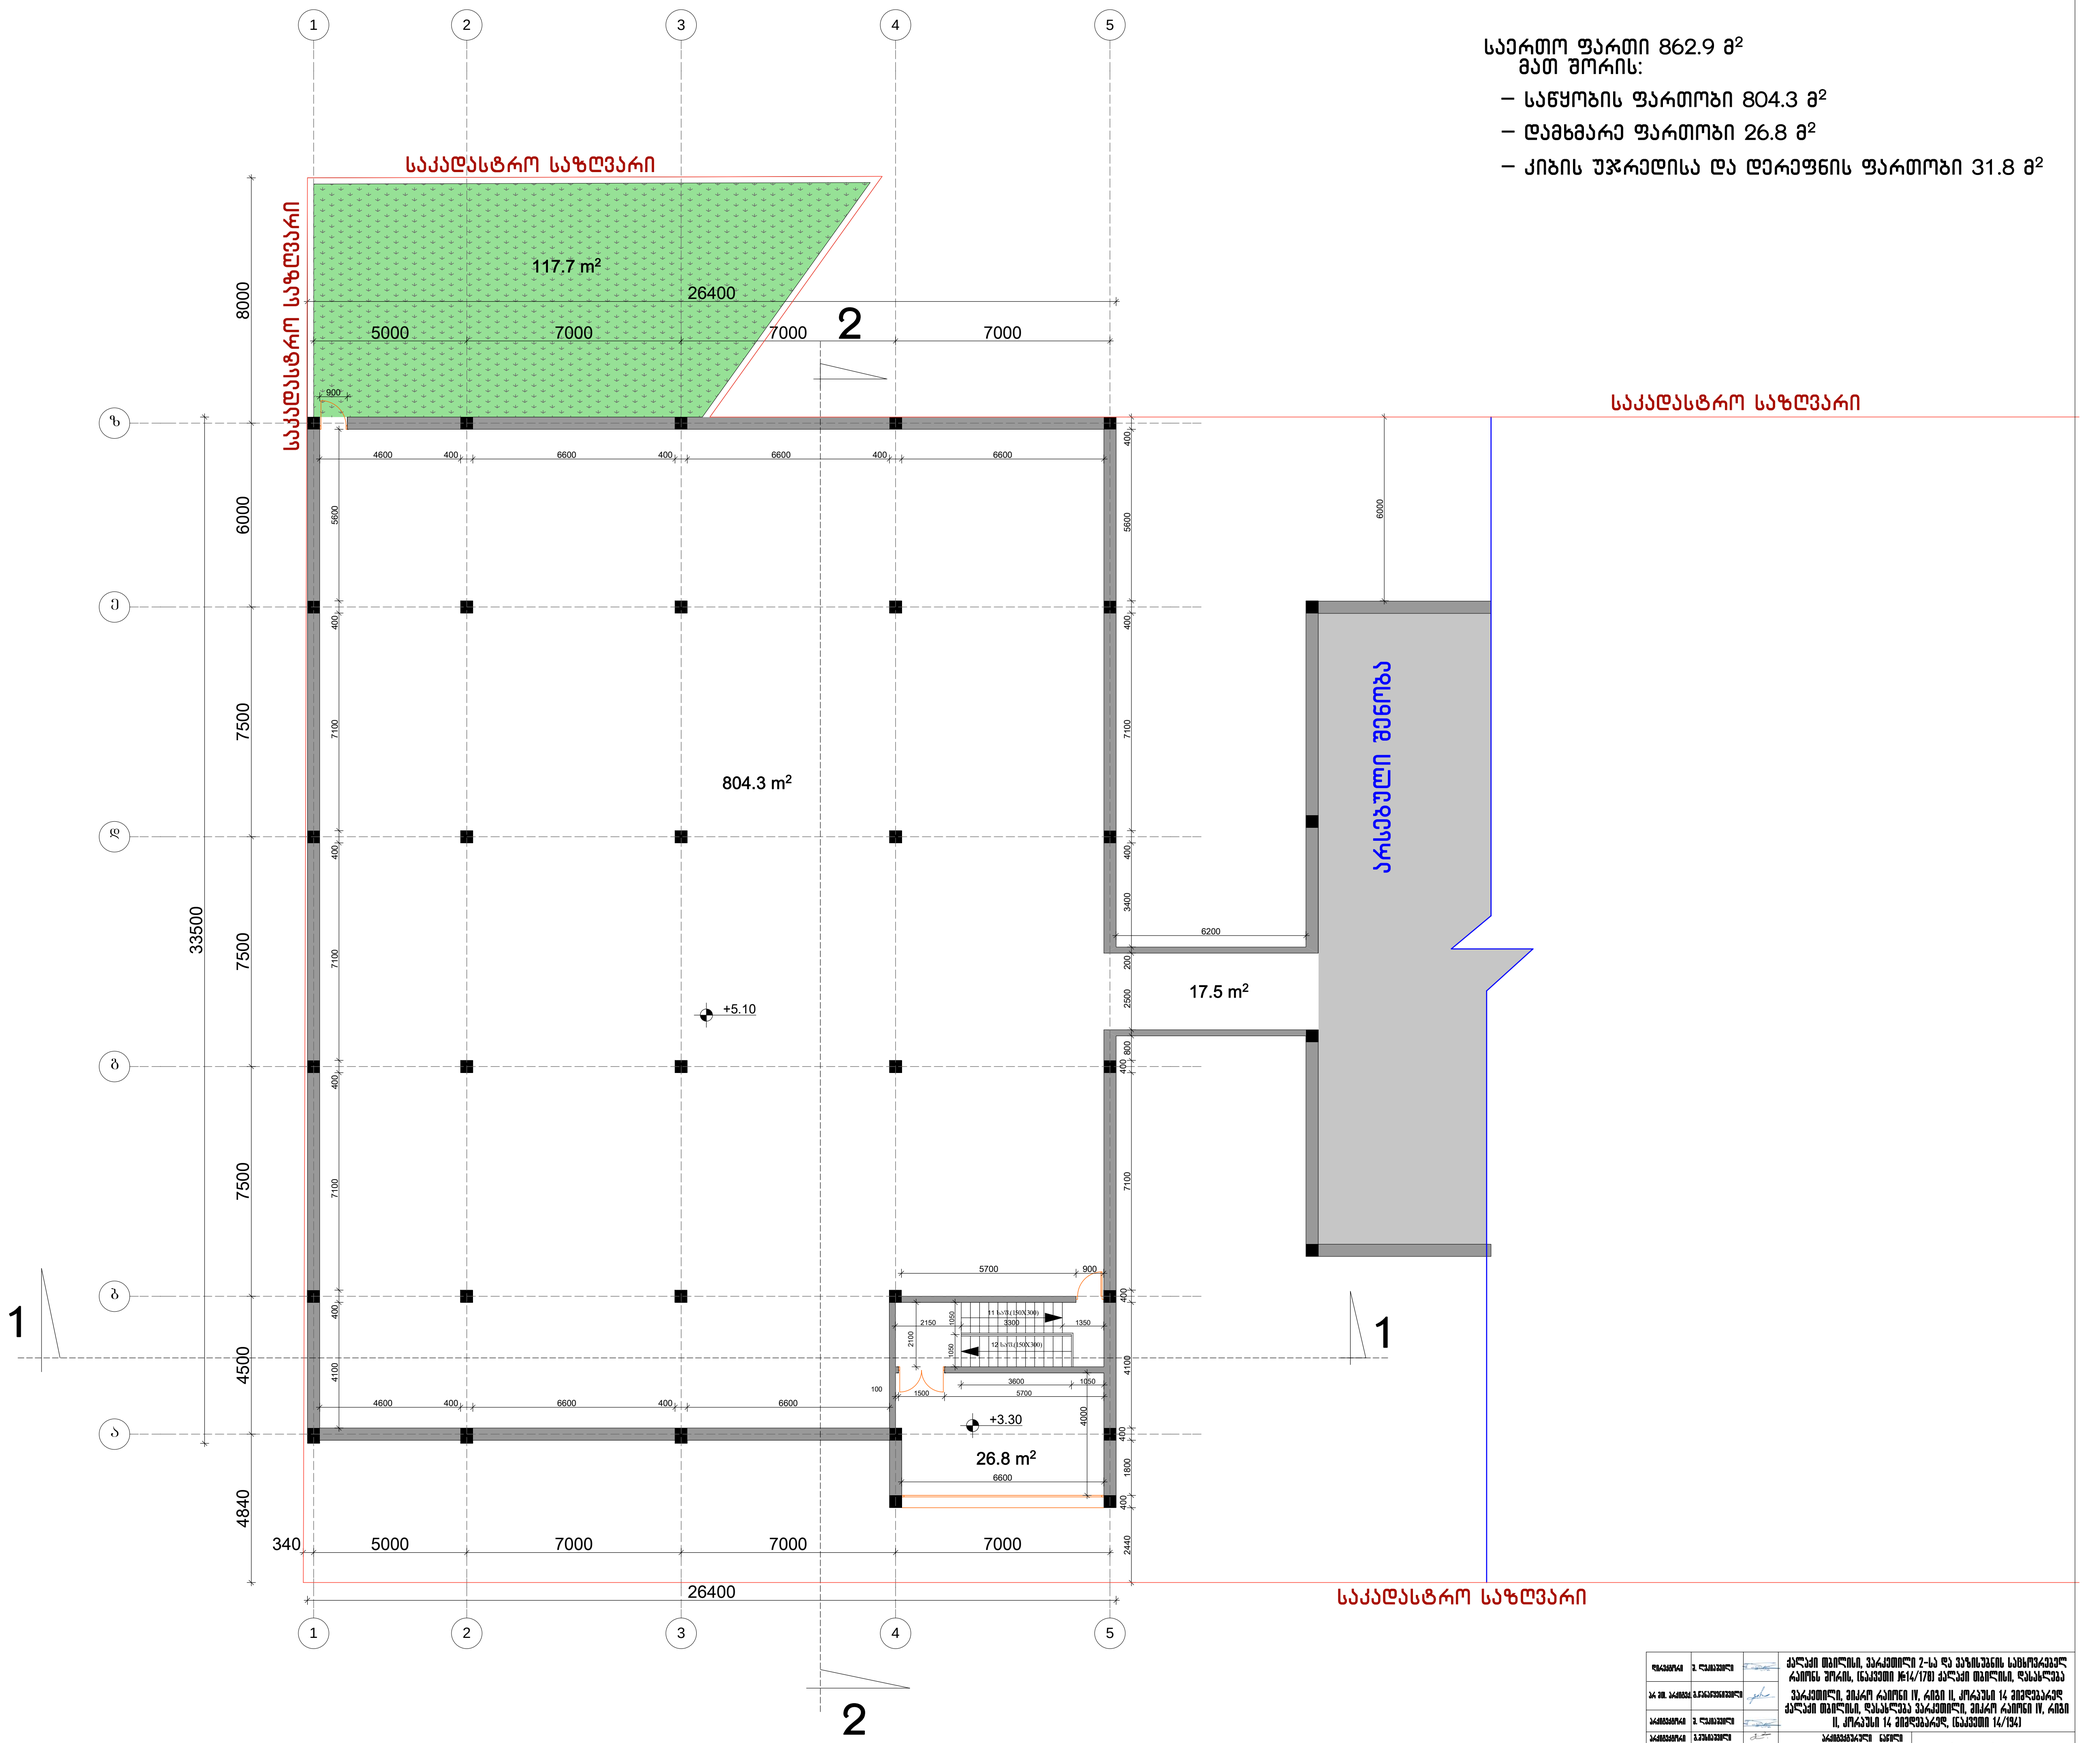

			ქალაქი თბილისი, ვარაქთილი 2-ს ფეზისანის სახლიჩიანელ რაიონს შორის, ნაკვეთი №14/178) ქალაქი თბილისი, დასახლება ვარაქთილი, ამაღლ რაიონი IV, რიგი II, კორპუსი 14 ამიღებელი ქალაქი თბილისი, დასახლება ვარაქთილი, ამაღლ რაიონი IV, რიგი II, კორპუსი 14 ამიღებელი, ნაკვეთი 14/1341				
			II სართულის გეგმა				

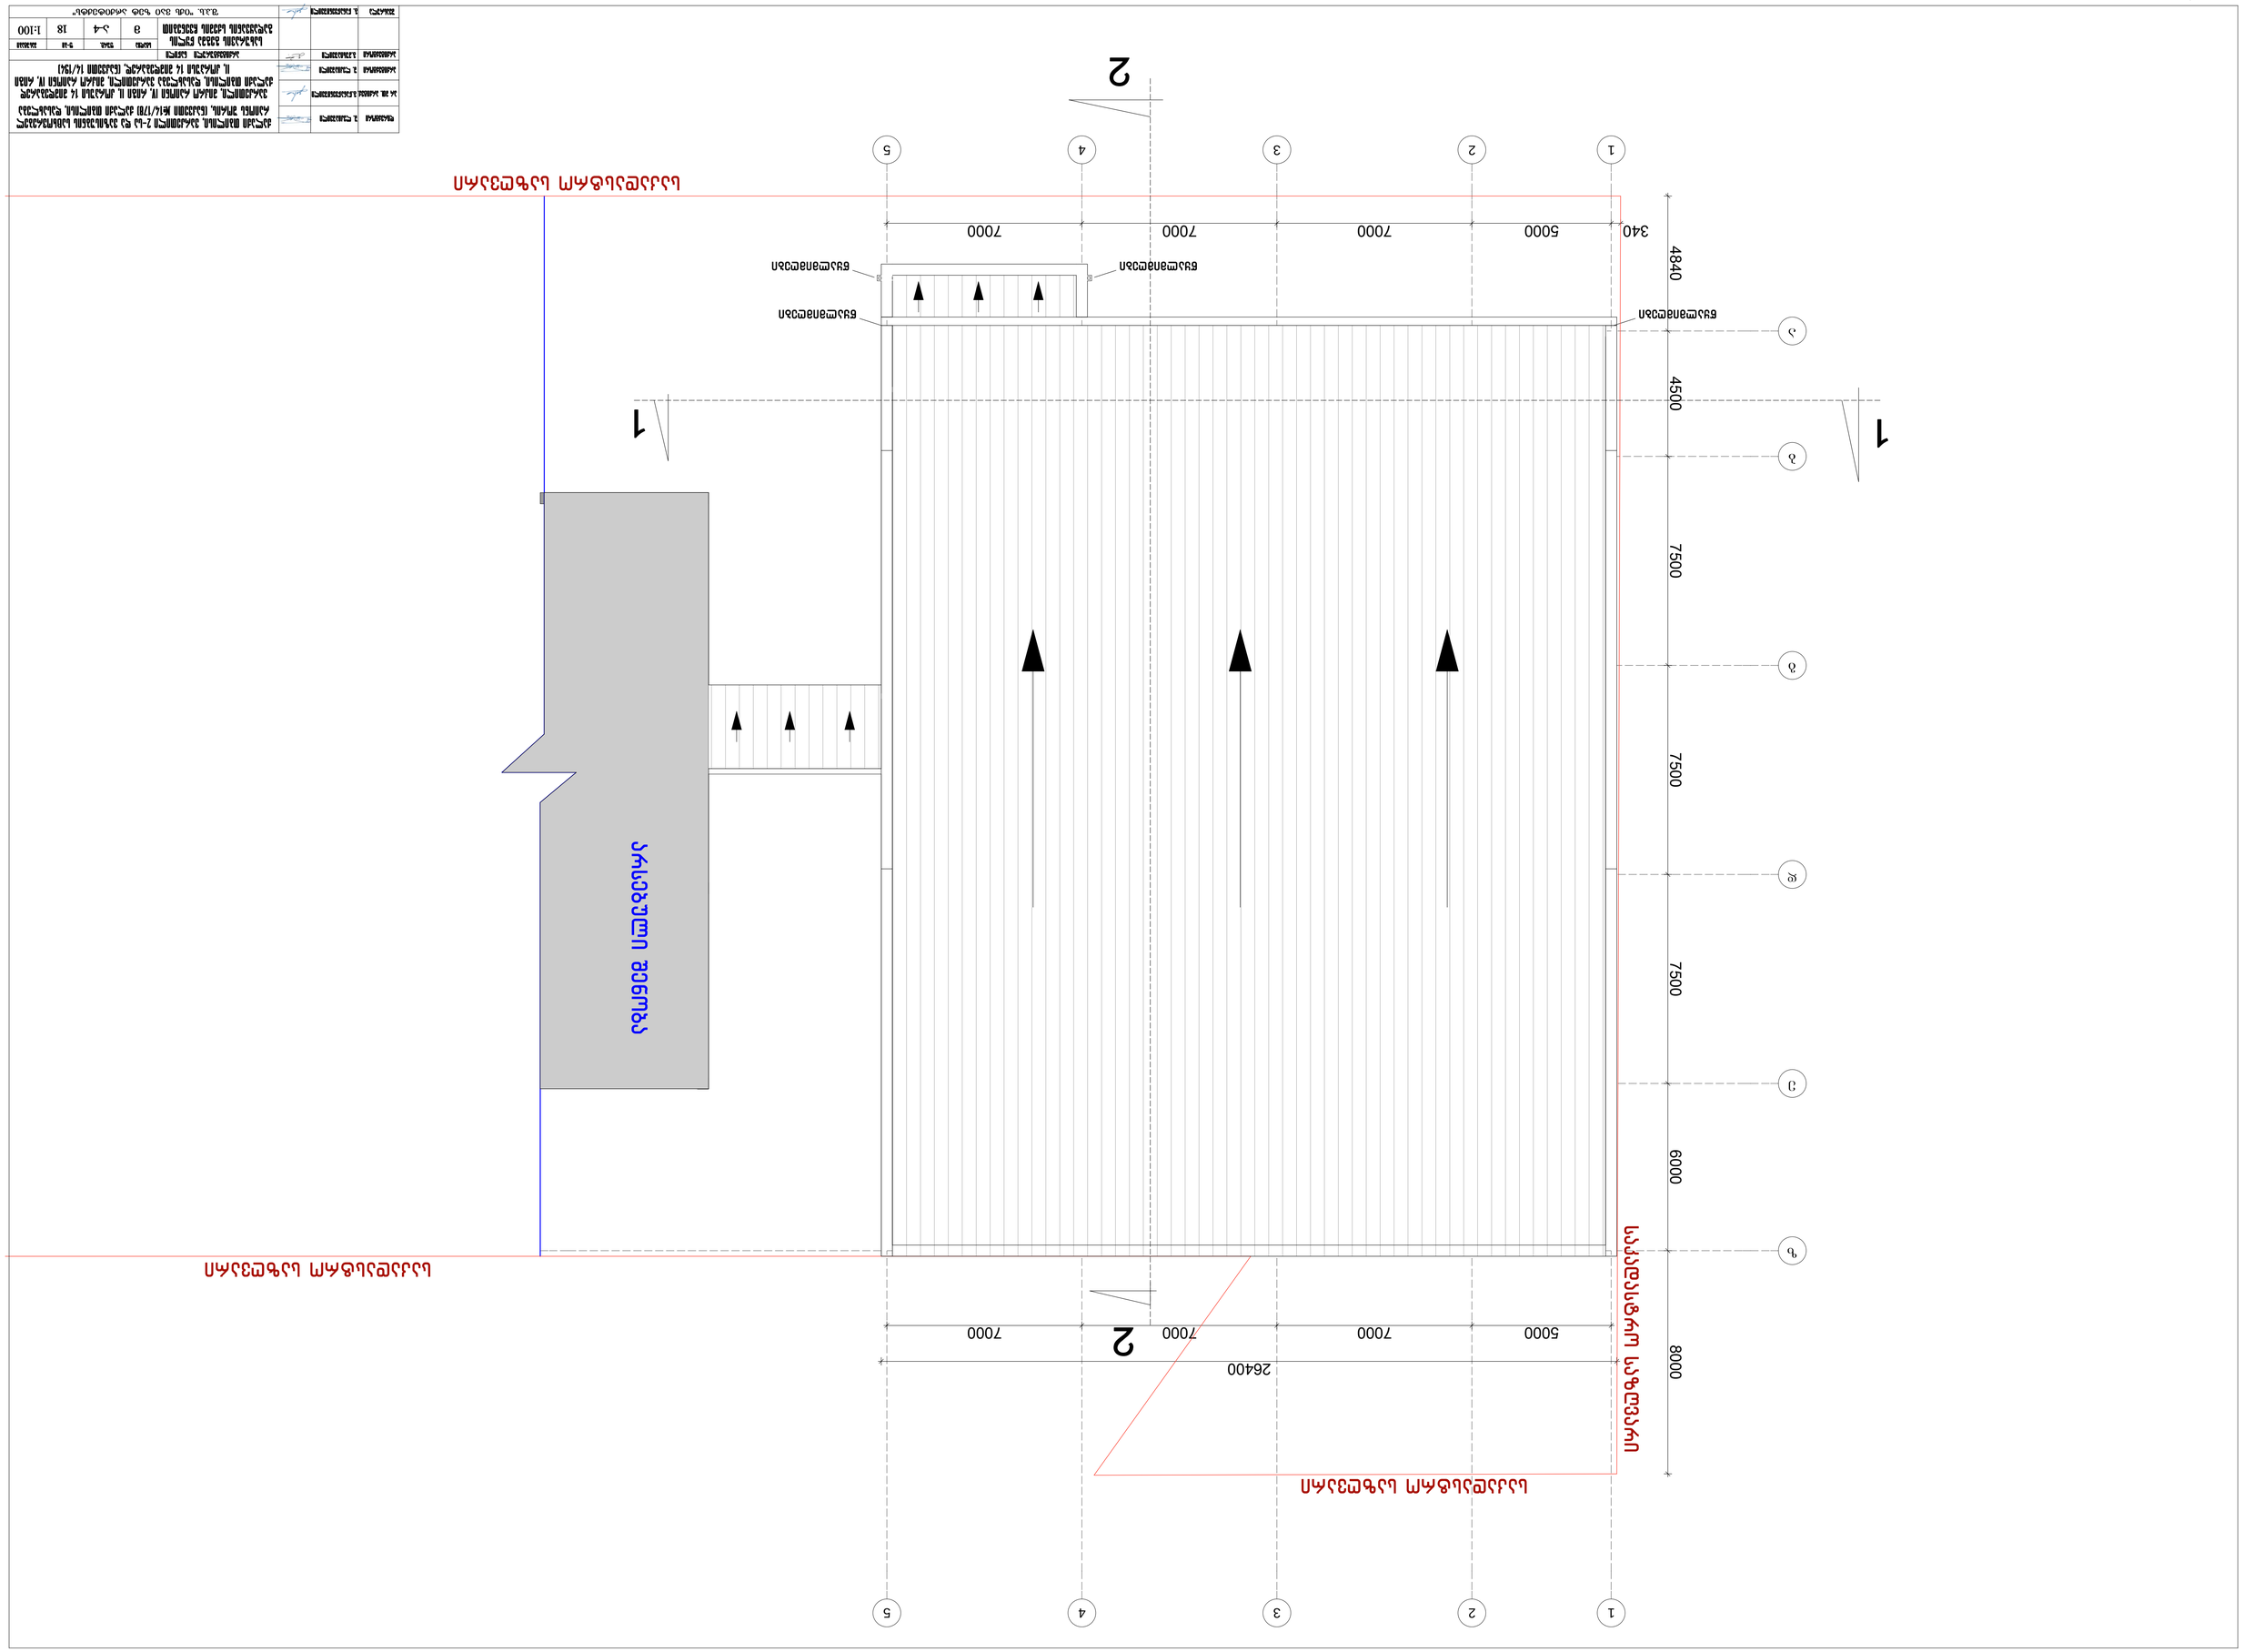

1
2
5
4
3
2
1
340
5000
7000
7000
7000
4840
4500
7500
7500
7500
6000
8000
26400

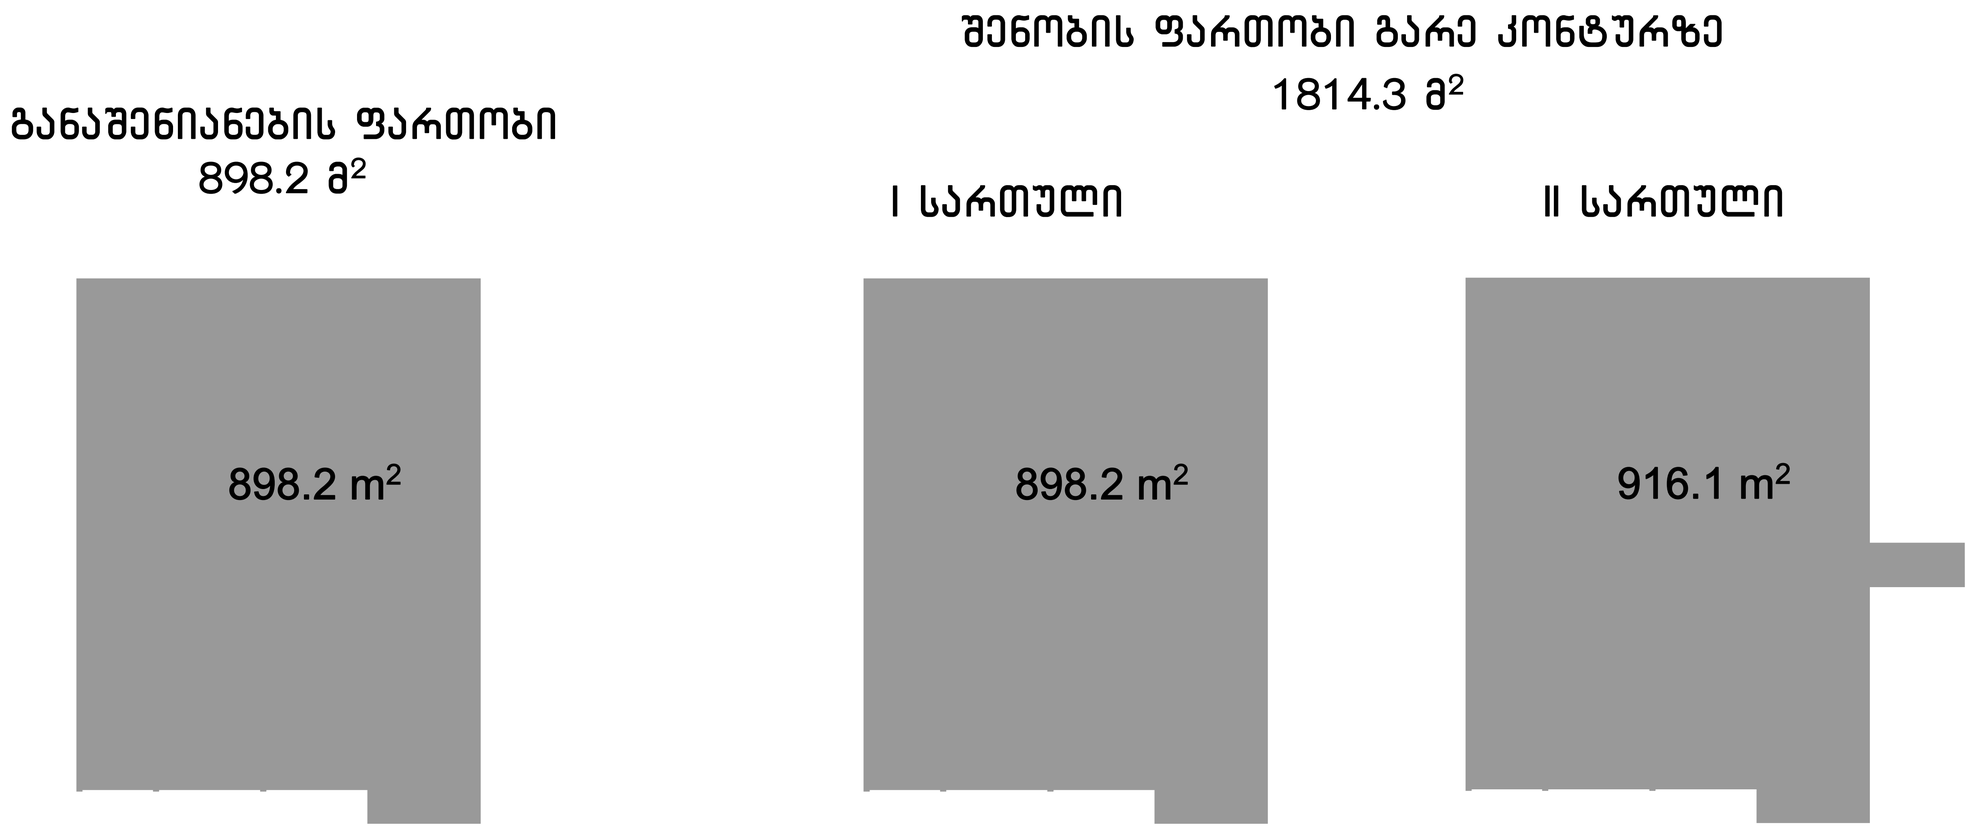

ფრაგმენტი	ბ. ლამაშვილი		ქალაქი თბილისი, ვარკეთილი 2-ს და ვაზისუბნის სამხოვრებელ რაიონს შორის, ნაკვეთი №14/178) ქალაქი თბილისი, ღასახლება
არ.მ. არმბეკ	ბ.ნანაშვილიშვილი		ვარკეთილი, მიკრო რაიონი IV, რიგი II, კორაუსი 14 მიმღებარედ ქალაქი თბილისი, ღასახლება ვარკეთილი, მიკრო რაიონი IV, რიგი II, კორაუსი 14 მიმღებარედ, ნაკვეთი 14/194)
არმბეკ	ბ. ლამაშვილი		
არმბეკ	ბ.ბუბიშვილი		ბრმბეკ ბუბიშვილი ნანიშვ
			ქრმკვა მოვანებისა და ბენობის ბარე კონტურზე ფართობების ნუსხა
			ეტაპი: მ; ფაპ.: ა-5-5; ფ-ბ: 18; მ.ბ.: 1:200
ბუბიშვილ	ბ. ნანაშვილიშვილი		შ.პ.ს. "იქს ჰაი ზეტ არქიტექტს"