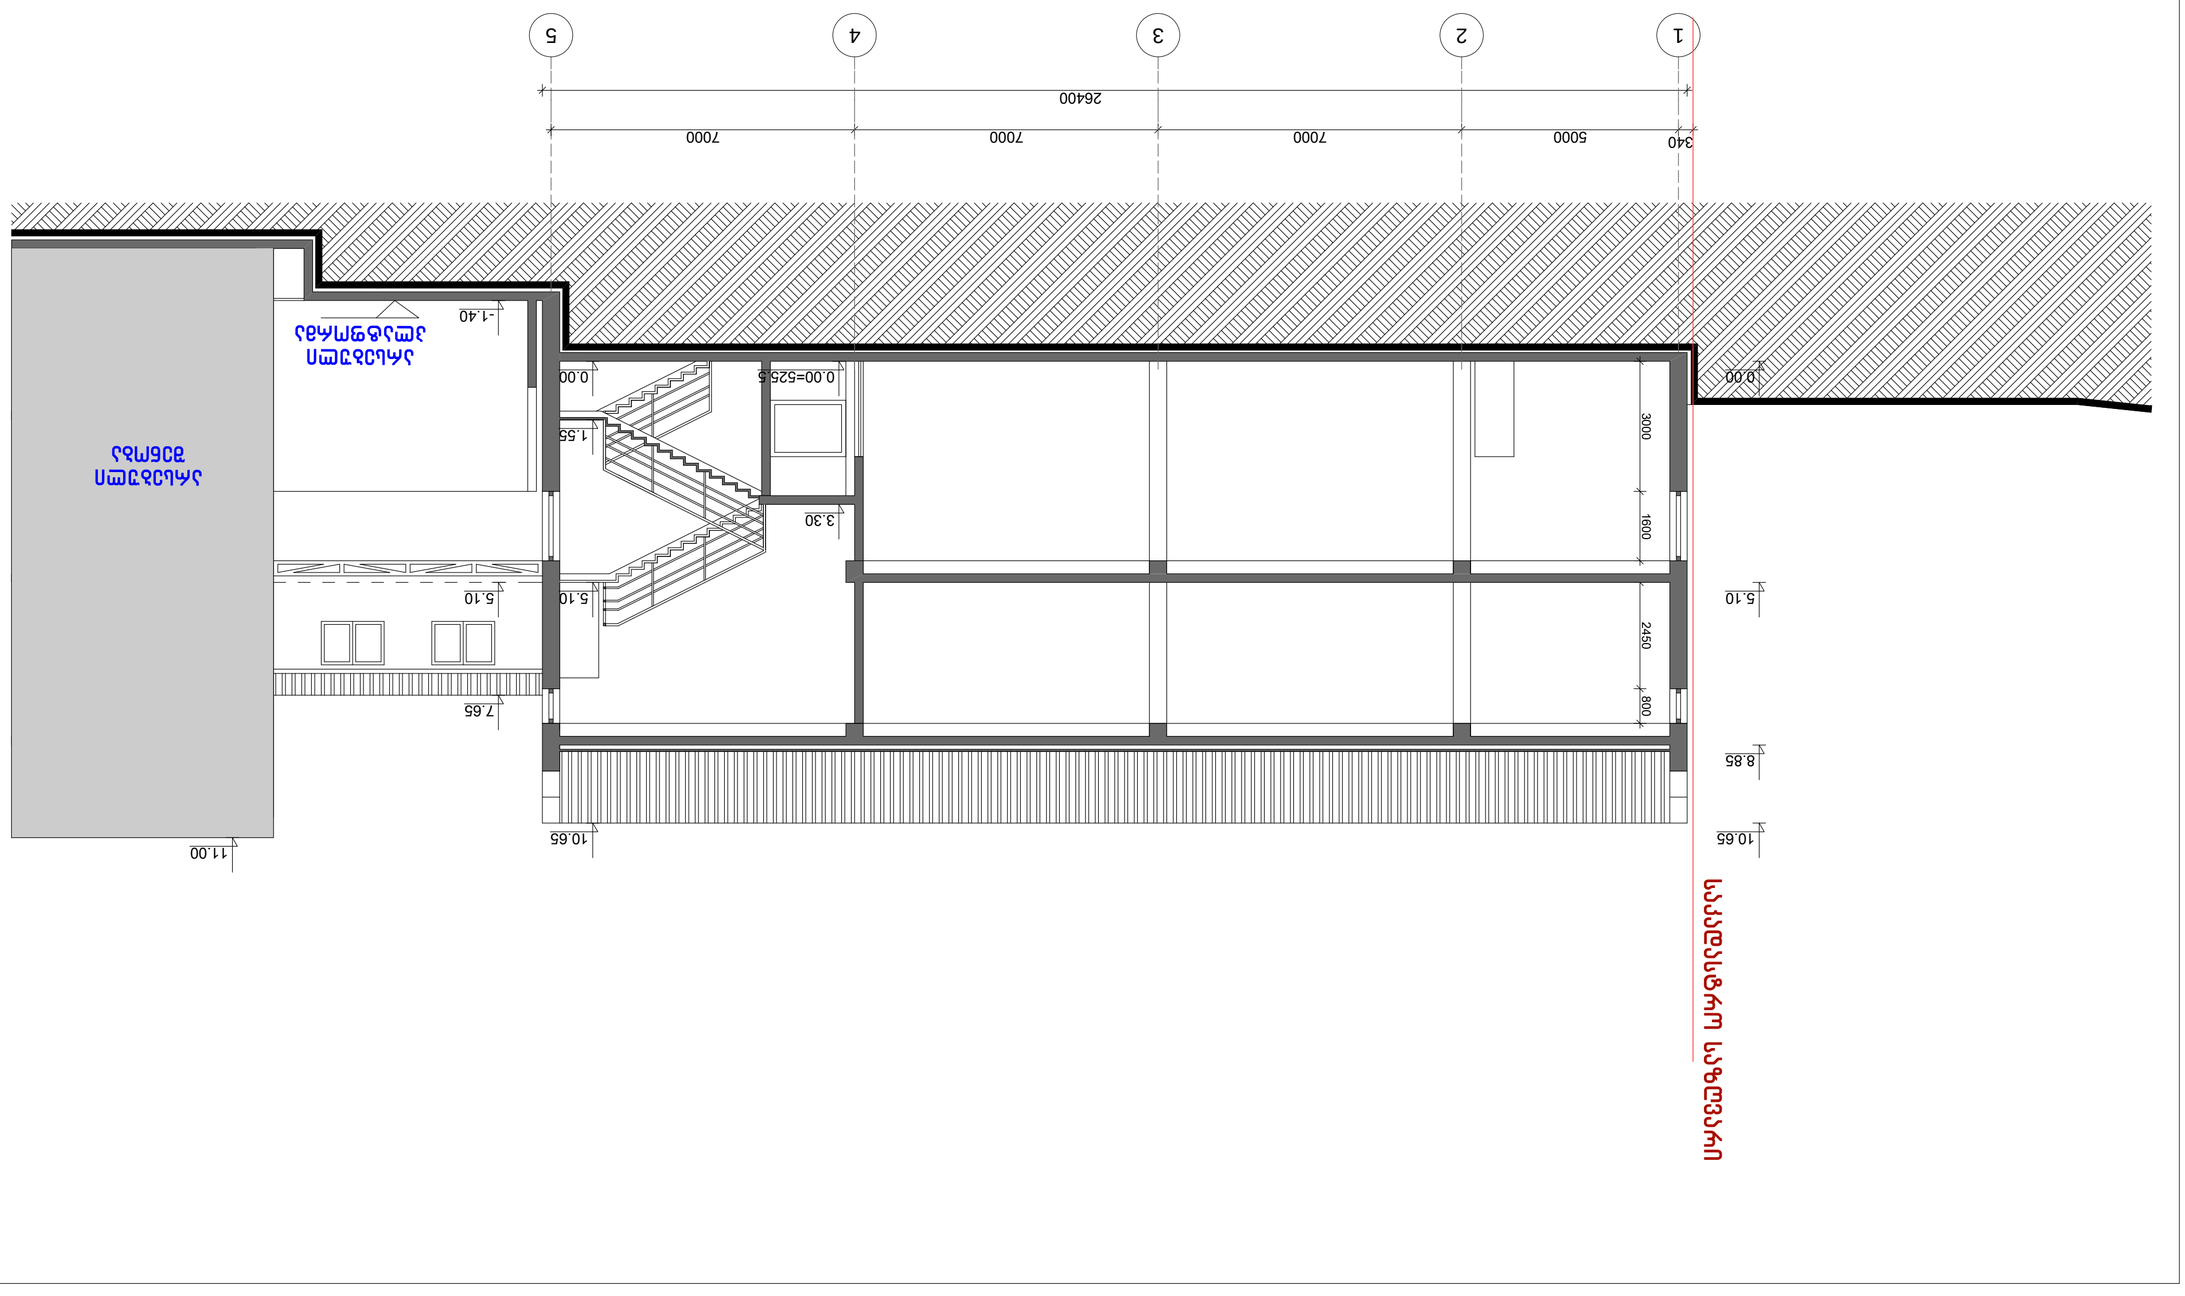

1
2
3
4
5
340
5000
7000
7000
7000
26400
0.00
0.00=525.5
1.55
3.30
5.10
7.65
10.65
11.00
-1.40
3000
1600
2450
800
5.10
8.85
10.65
საკვლევი ტერიტორიის საზღვარი
არსებული შენობა
ესკიზური პროექტი

