
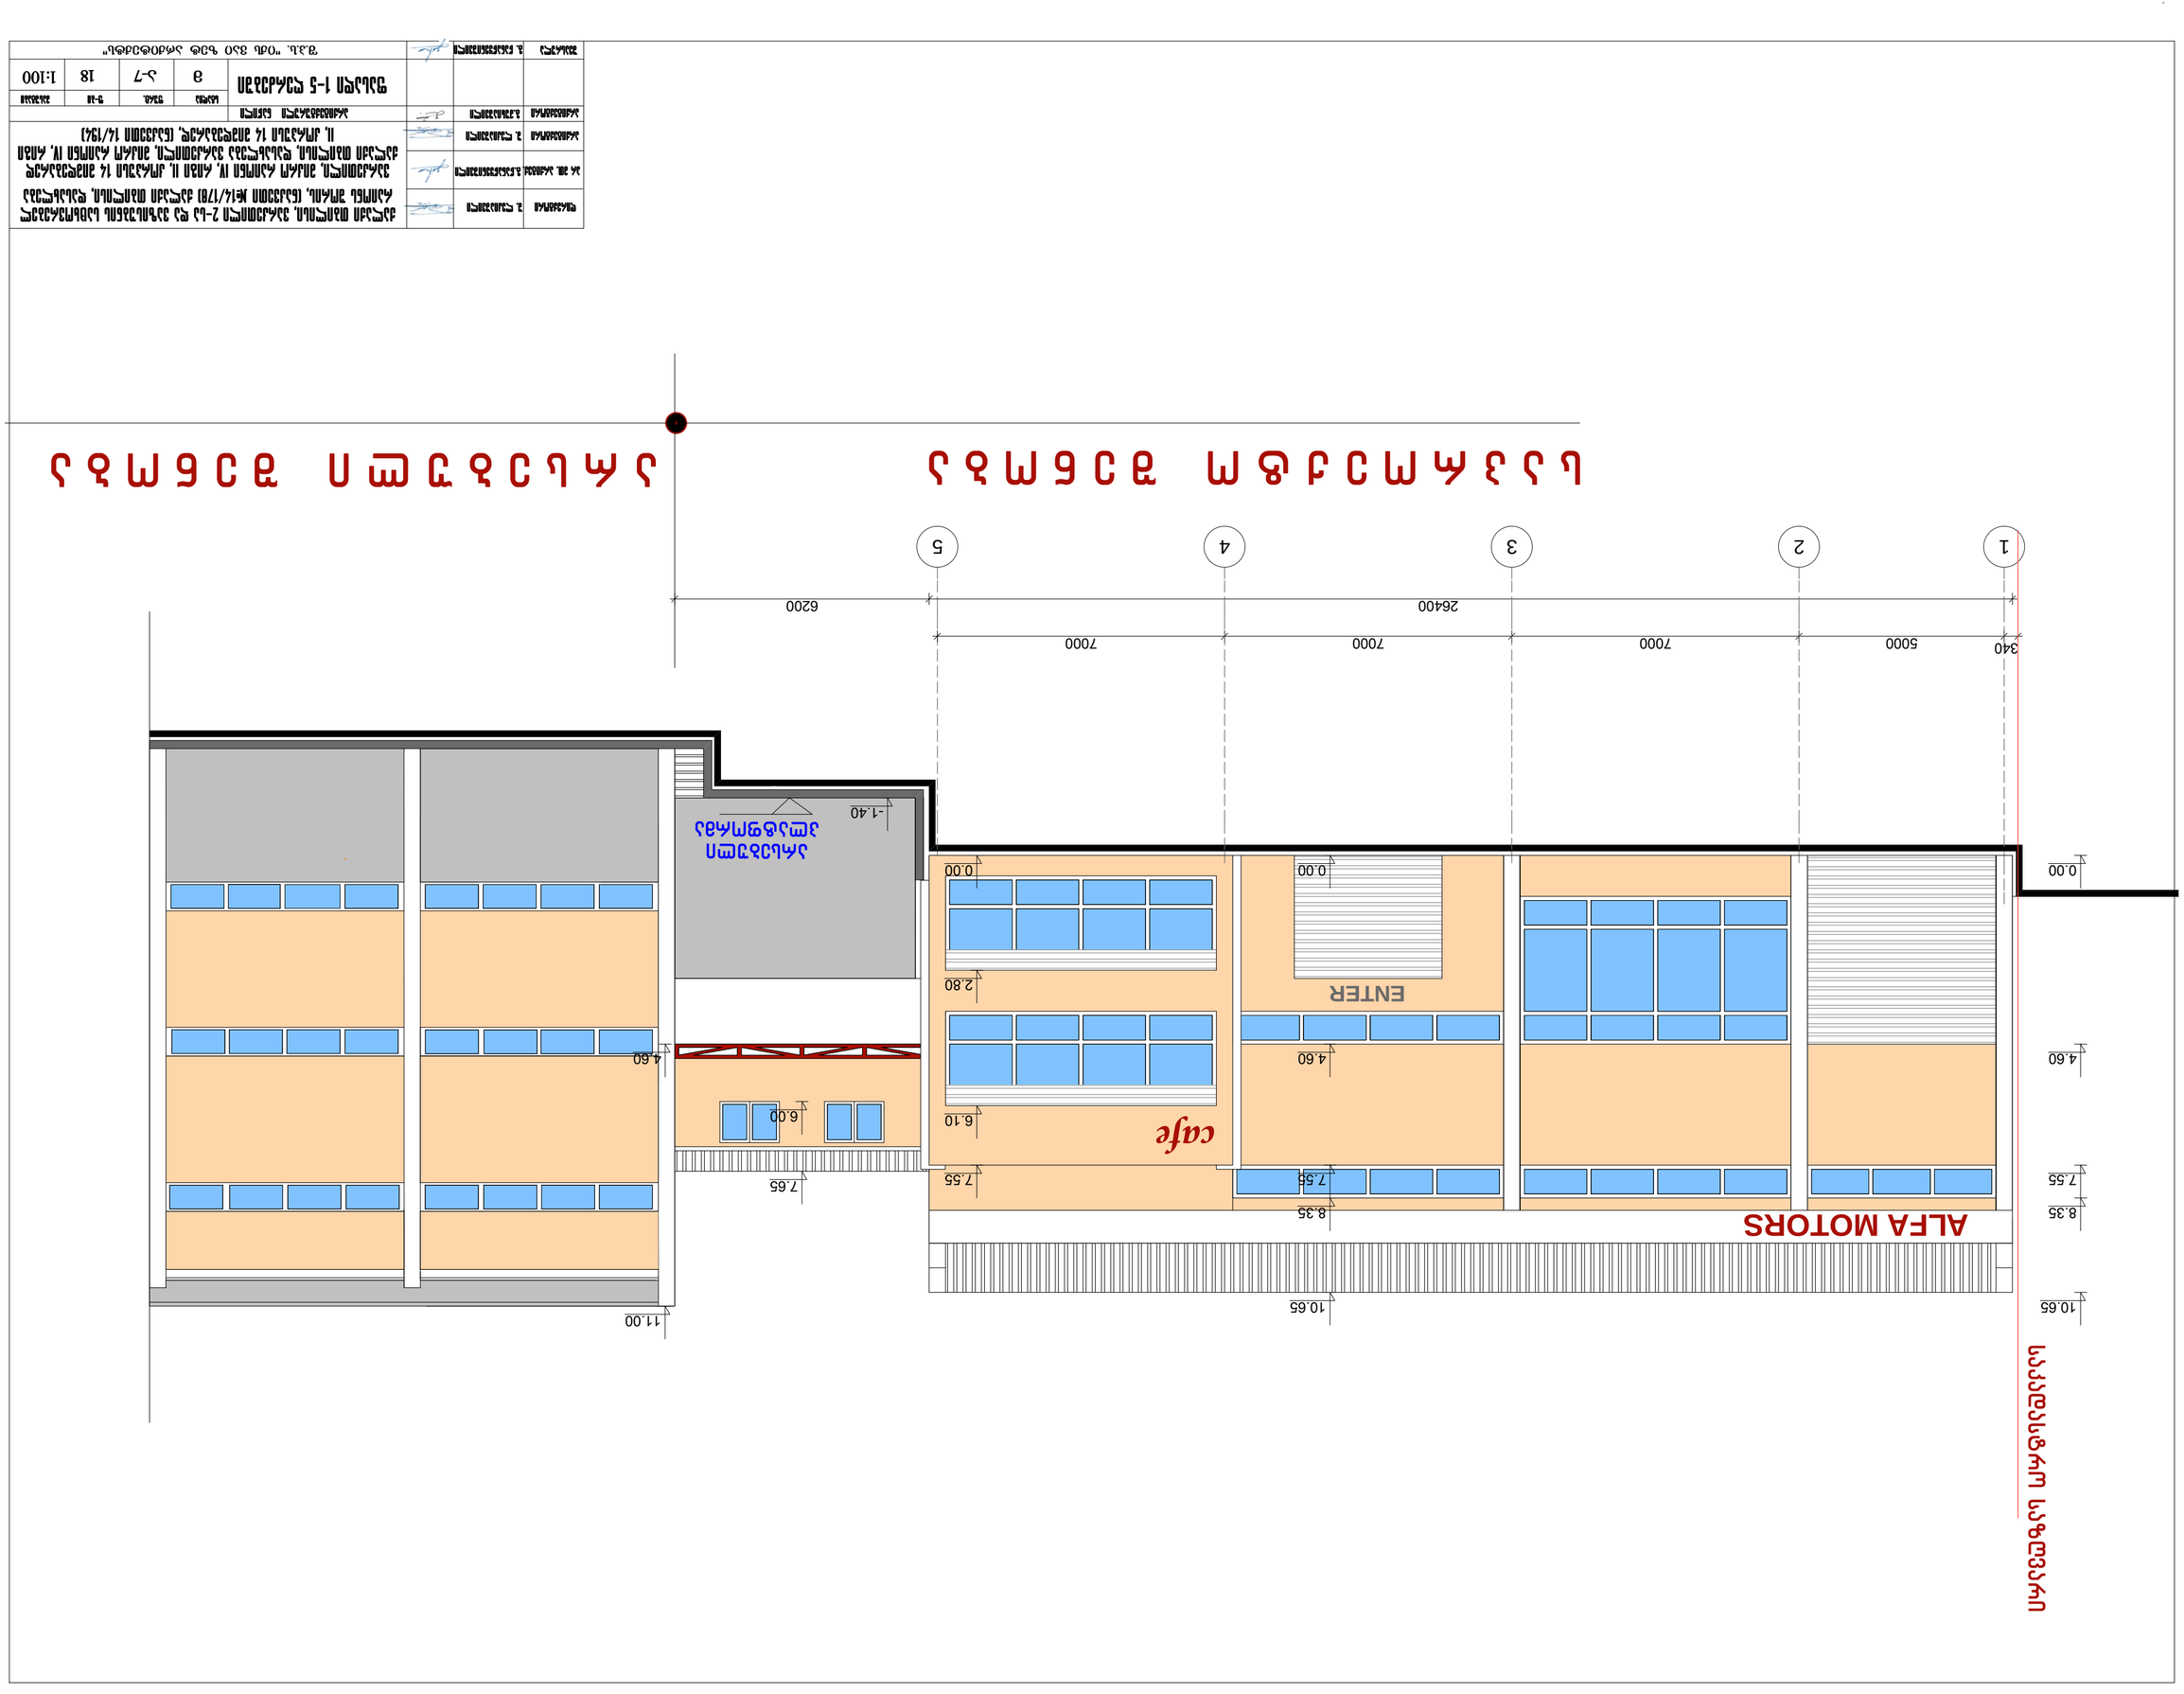





შემსრულებელი	ი. ლაზარაშვილი						
ხელმძღვანელი	ნ. ჩანტურია						

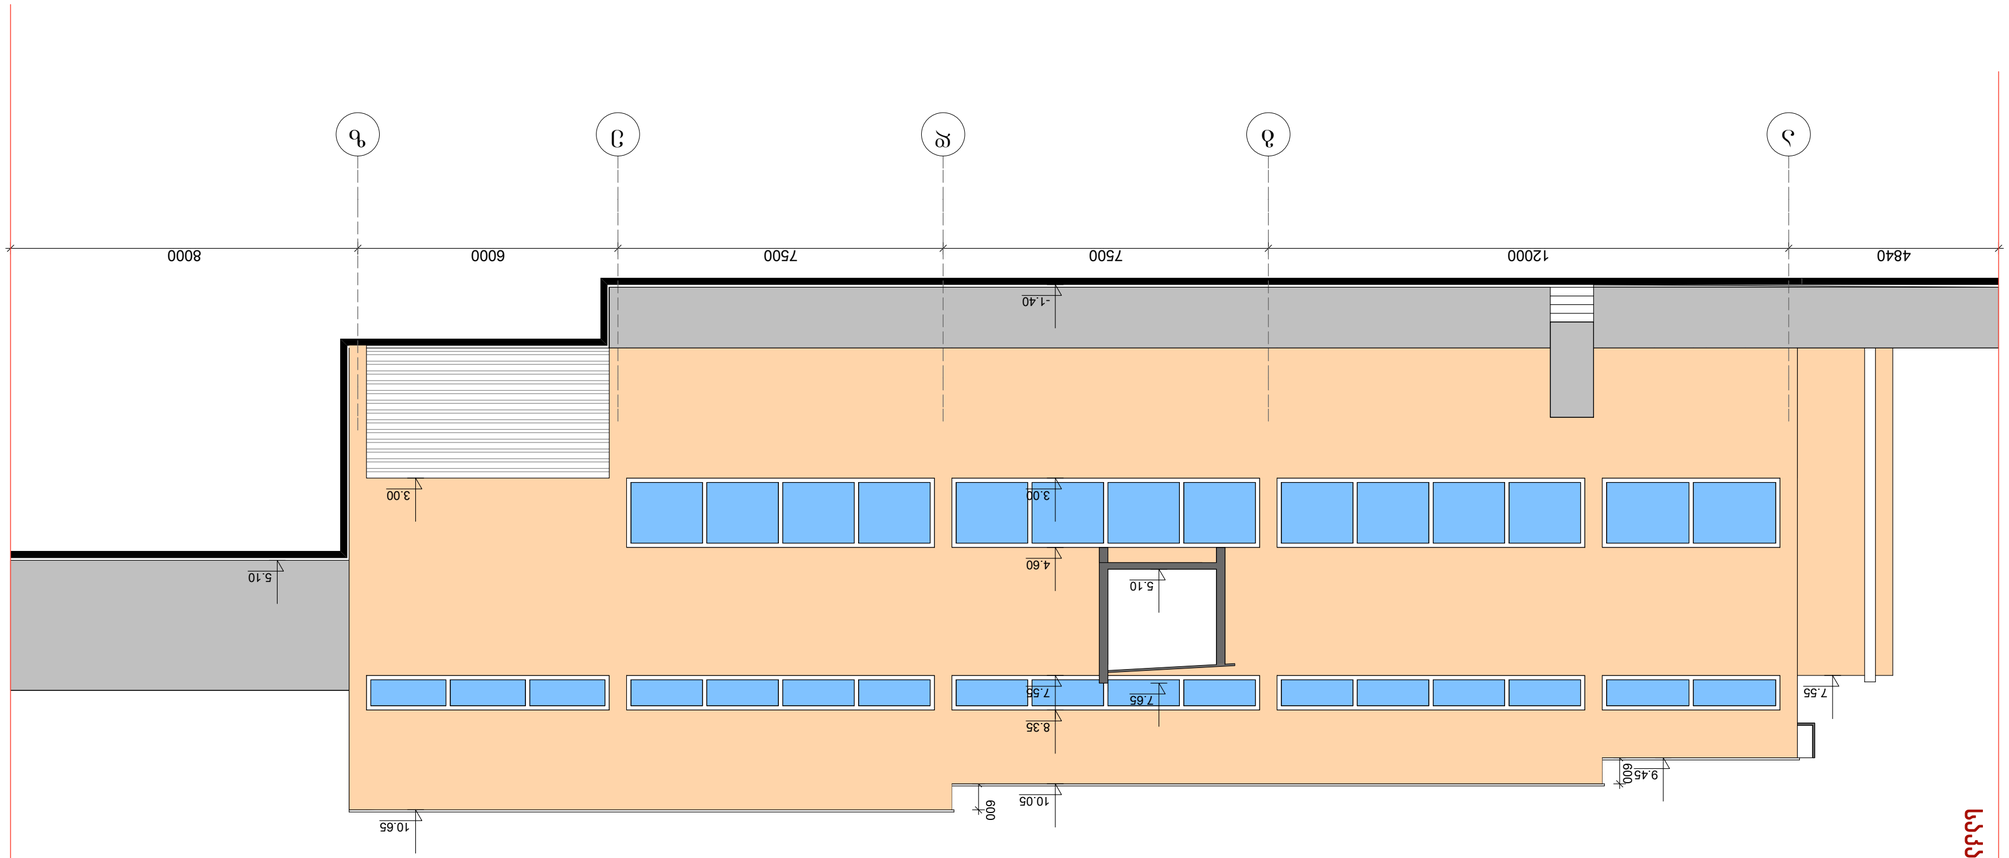

სპეციალური საფეხმავლო

შემსრულებელი	ა. ლაზარაშვილი		
პროექტის ხელმძღვანელი	ა. ჯანიაშვილი		
პროექტის ხელმძღვანელი	ნ. ჩიტ

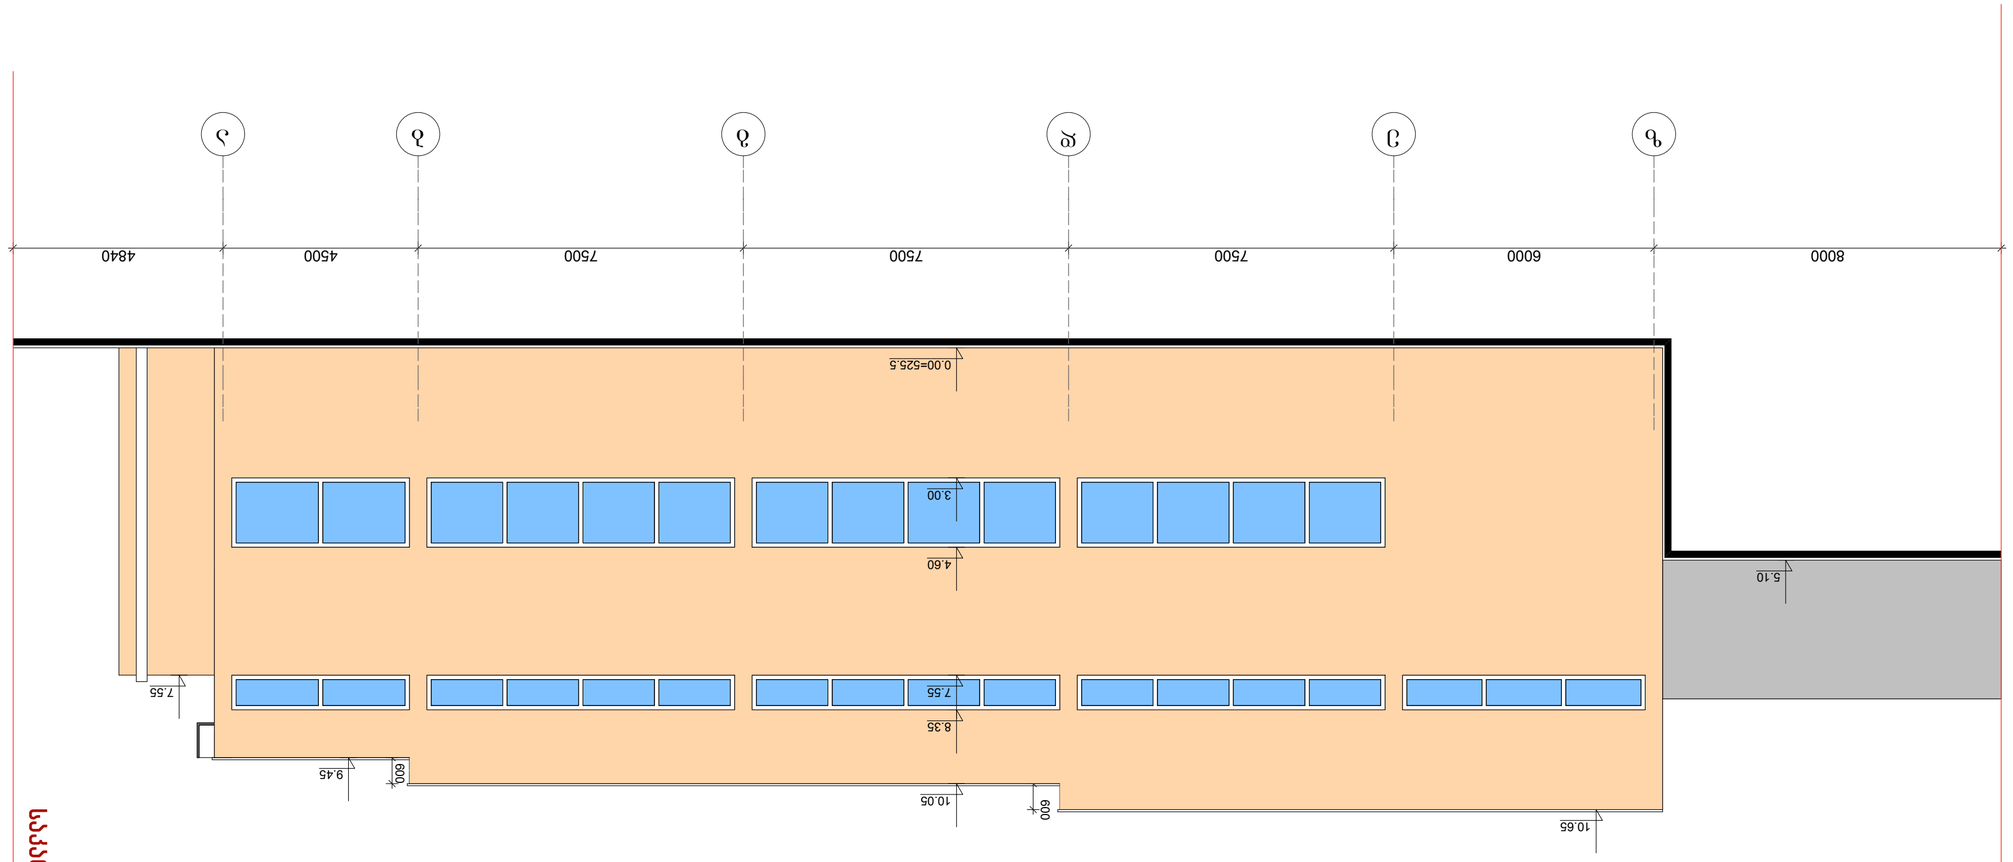
8000
6000
7500
7500
7500
4500
4840
ბ
გ
დ
ე
ვ
ზ
თ
0.00=525.5
4.60
3.00
5.10
7.55
8.35
9.45
600
10.05
600
10.65
საავტომობილო საგზაო

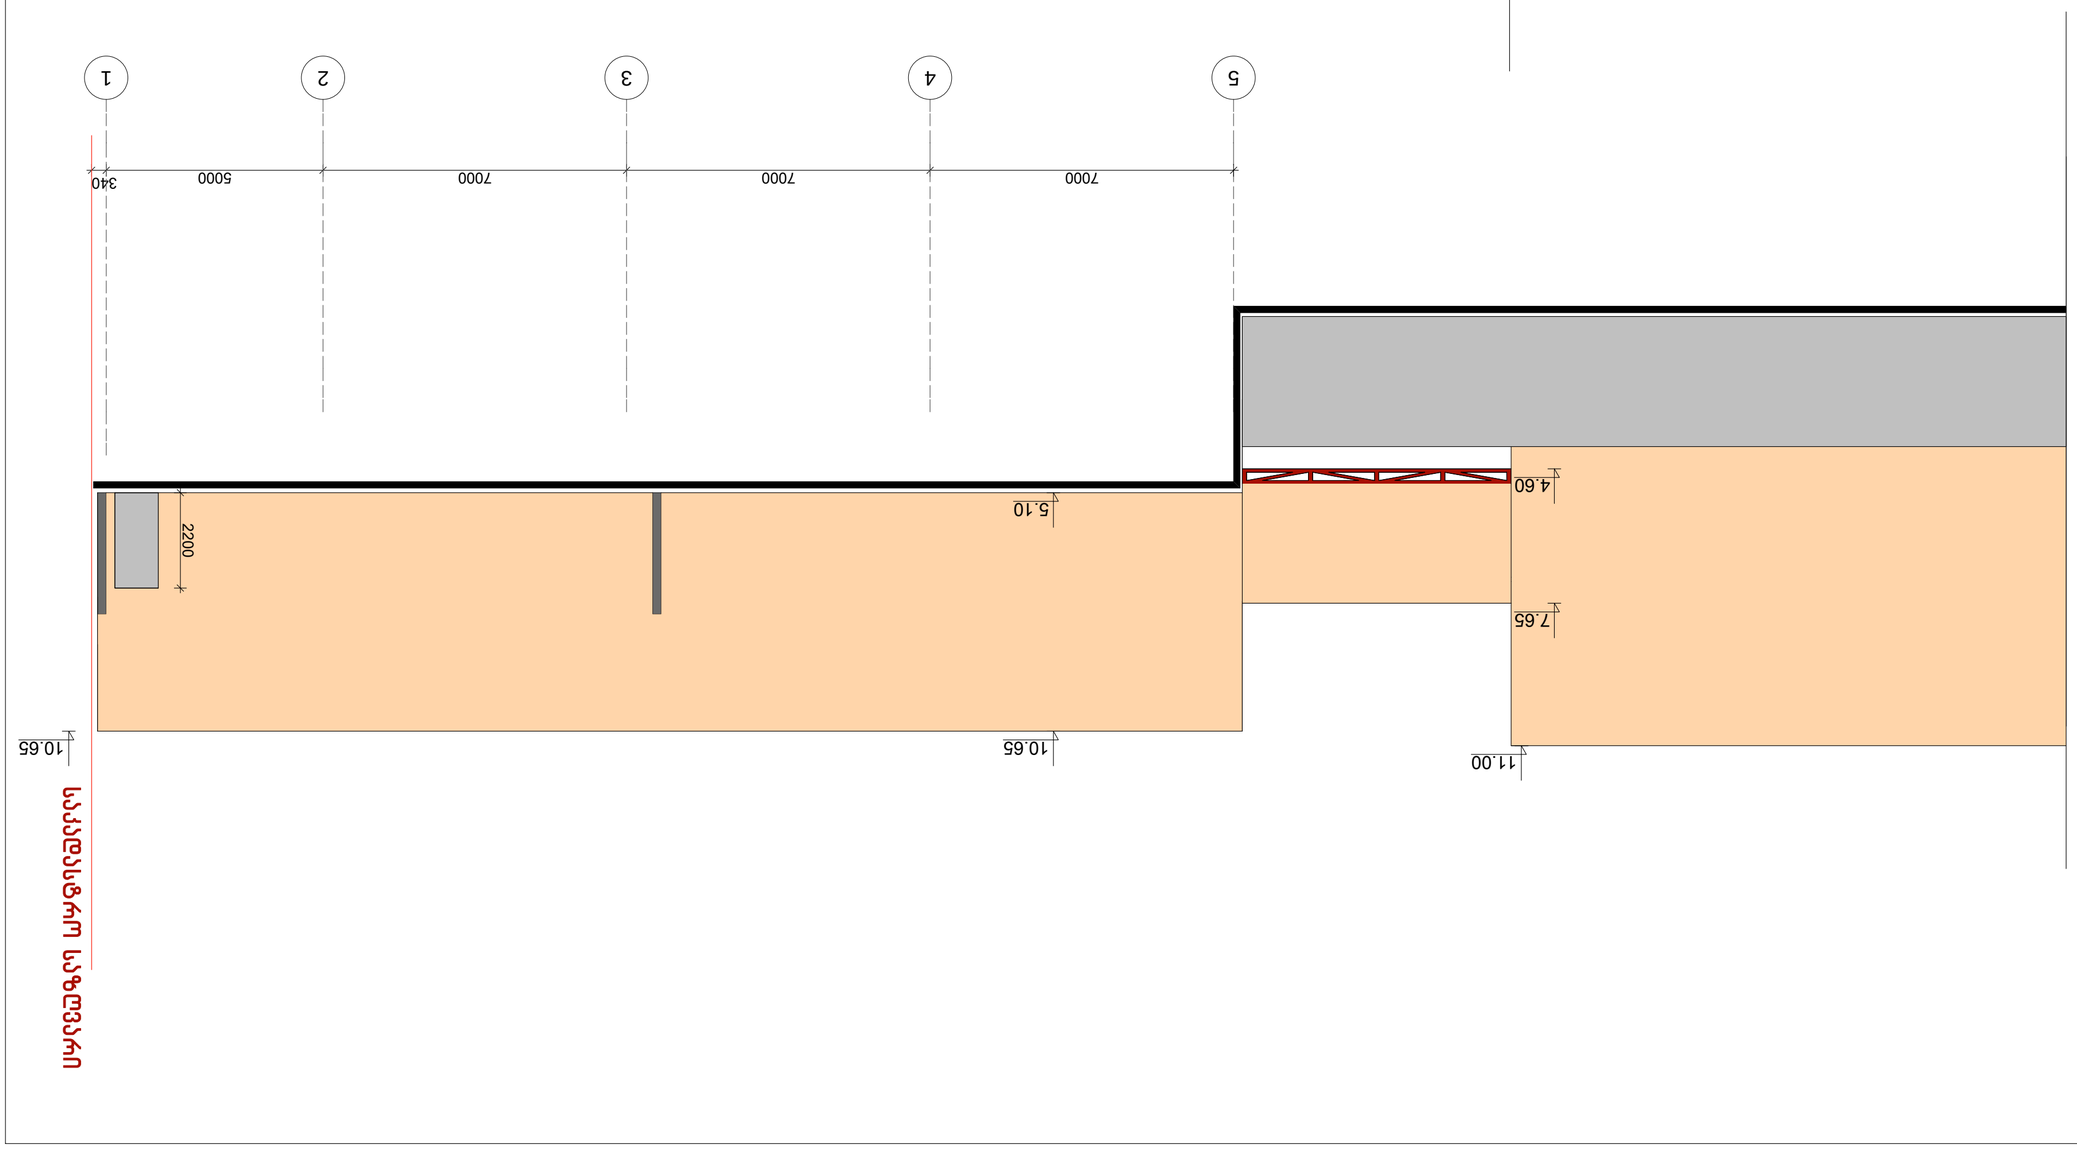

შპს „ბიზნეს ჯგუფი“			
არქიტექტორი			
კონსტრუქციული ნაწილის მთავარი ინჟინერი			
ელექტრული ნაწილის მთავარი ინჟინერი			
სანტექნიკური ნაწილის მთავარი ინჟინერი			
ავტორის ზედამხედველობა			

ქ. თბილისი, ვაკის რაიონი, ზ. ჭავჭავაძის გამზირის მე-14/17(0) კვარტალის მიმდებარედ საკადასტრო ნაკვეთზე (ნაკვეთის საკადასტრო კოდი 01.17.08.014.) მრავალბინიანი საცხოვრებელი სახლის მშენებლობის პროექტის ავტორის ზედამხედველობის ფარგლებში ნაწილი II, ეტაპი 1 (ნაკვეთის საკადასტრო კოდი 01.17.08.014.194)
