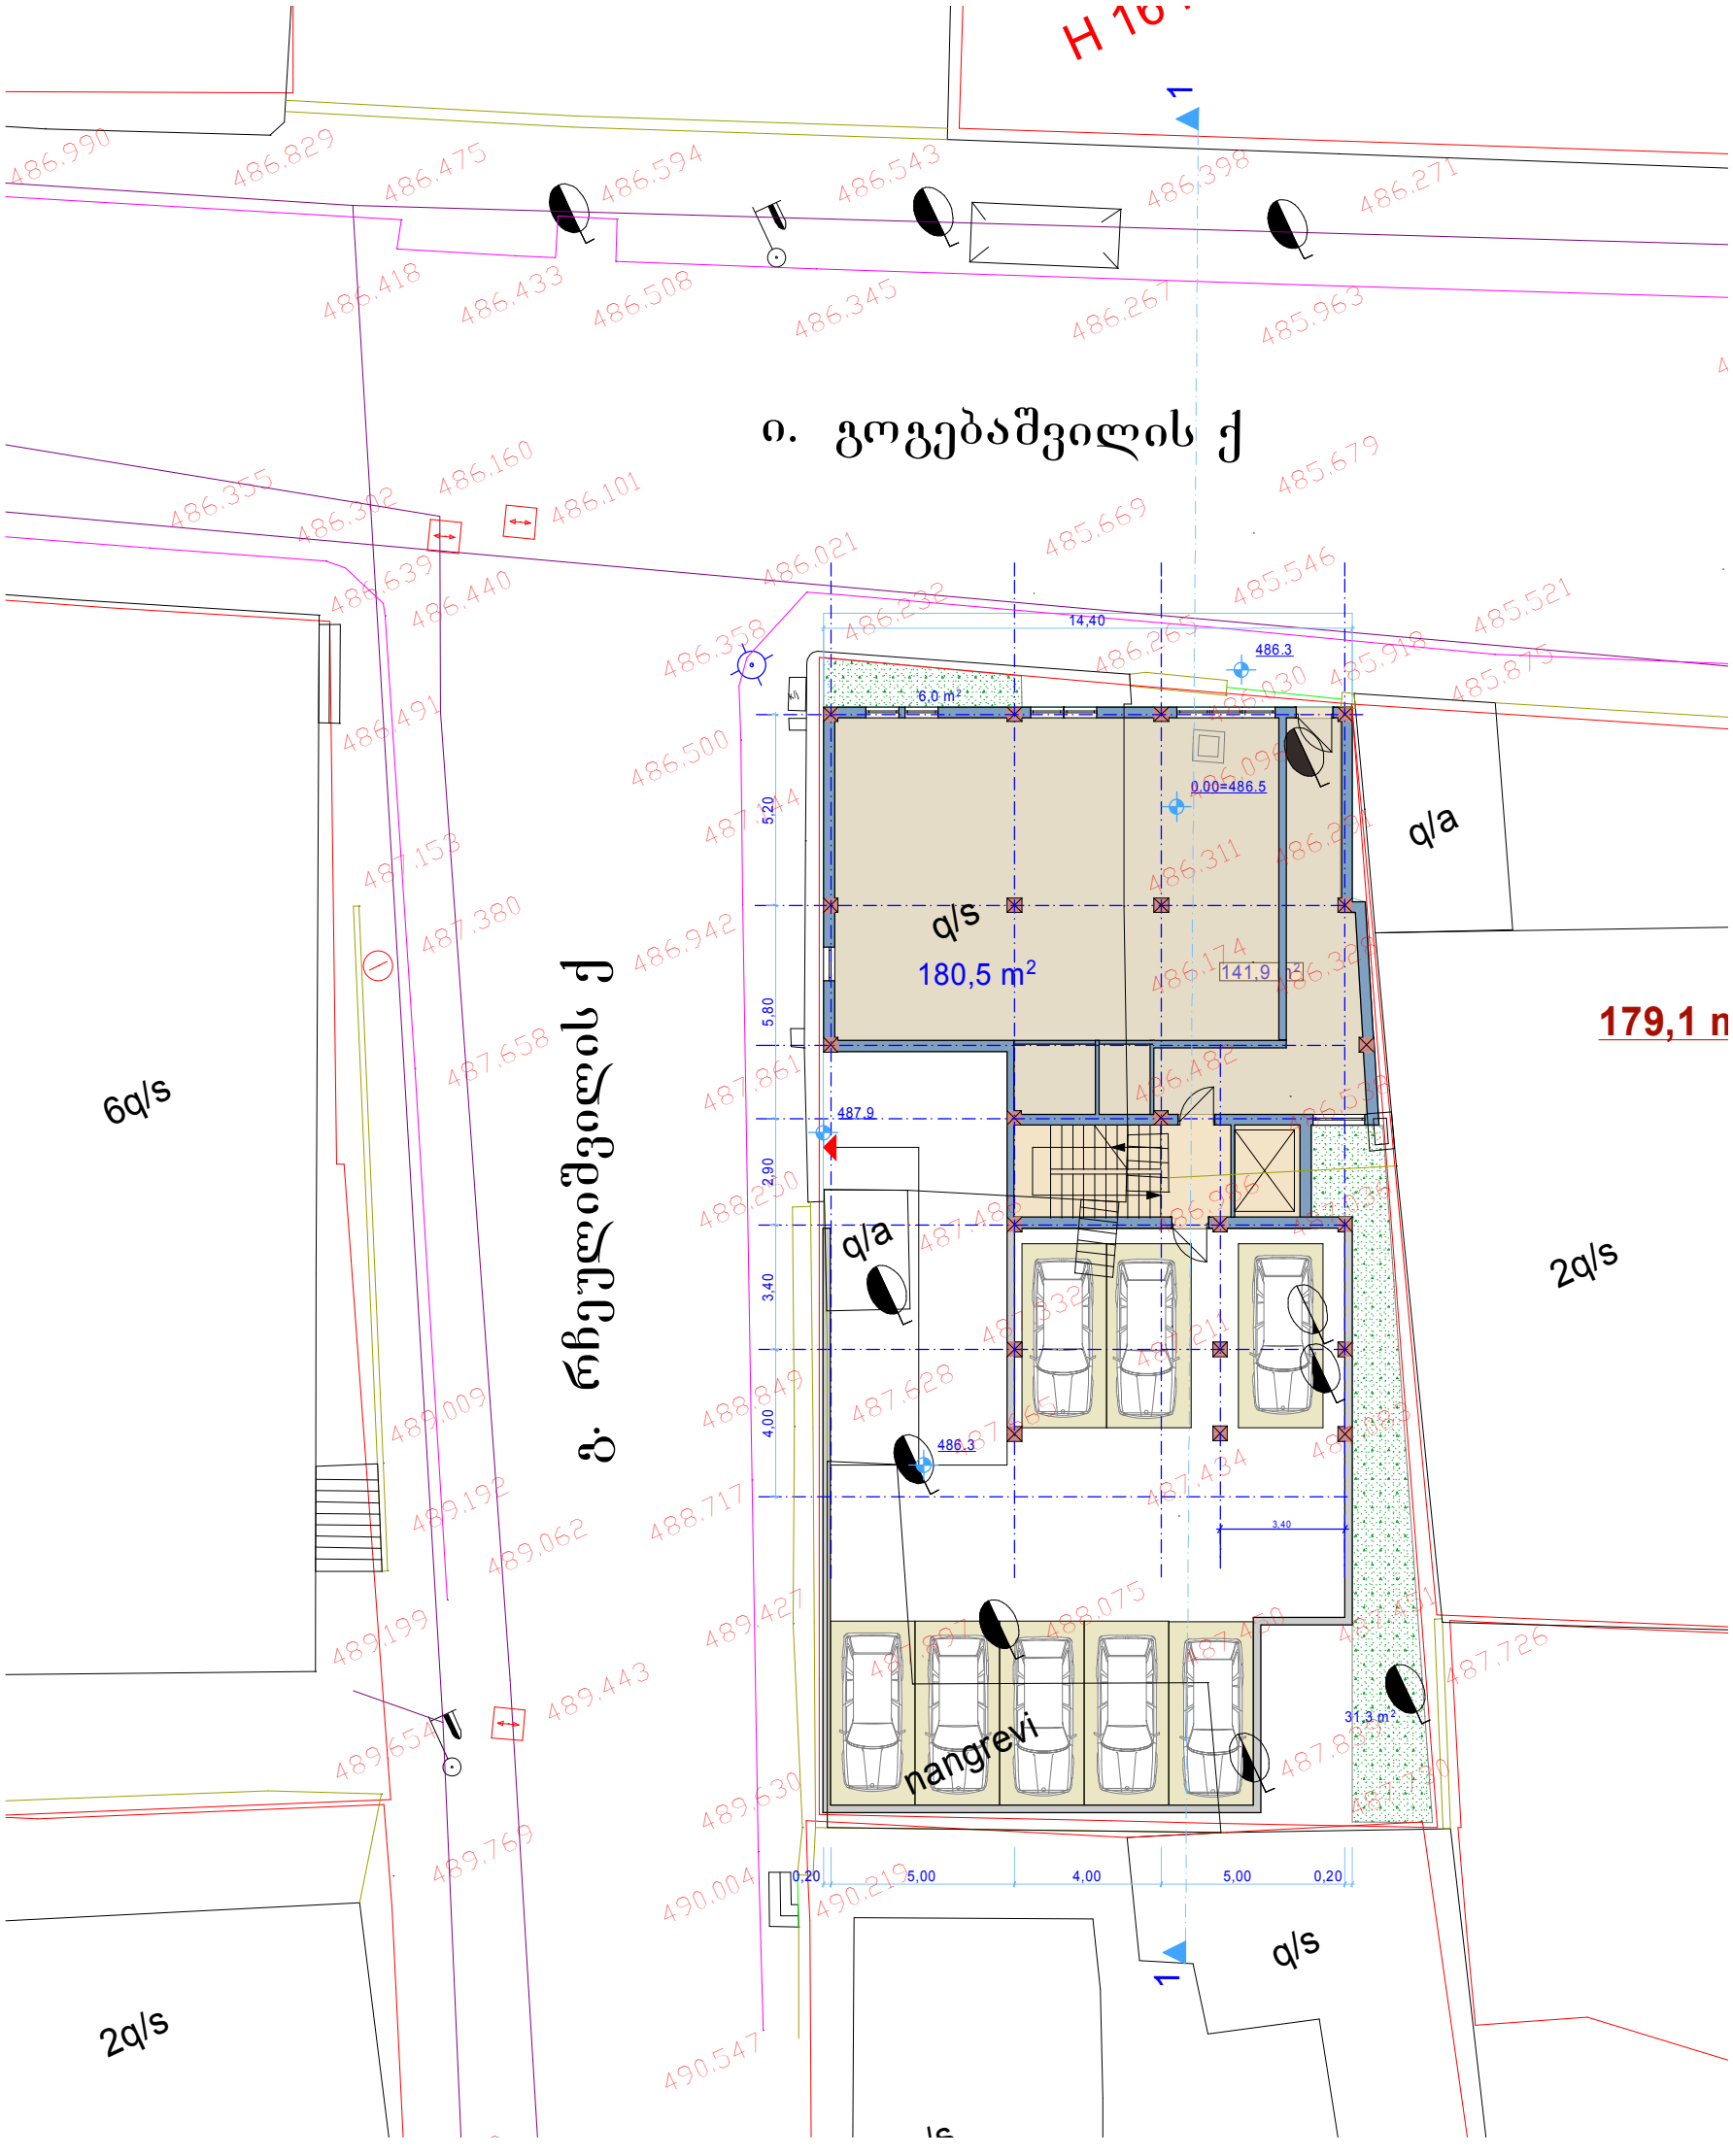

ი. გოგებაშვილის ქ
ვ. რჩეულიშვილის ქ
6q/s
2q/s
q/s
q/a
180,5 m²
141,9 m²
179,1 m
nangrevi
14,40
6,0 m²
0,00=486,5
486,3
487,9
31,3 m²
5,20
5,80
2,90
3,40
4,00
0,20
5,00
4,00
5,00
0,20

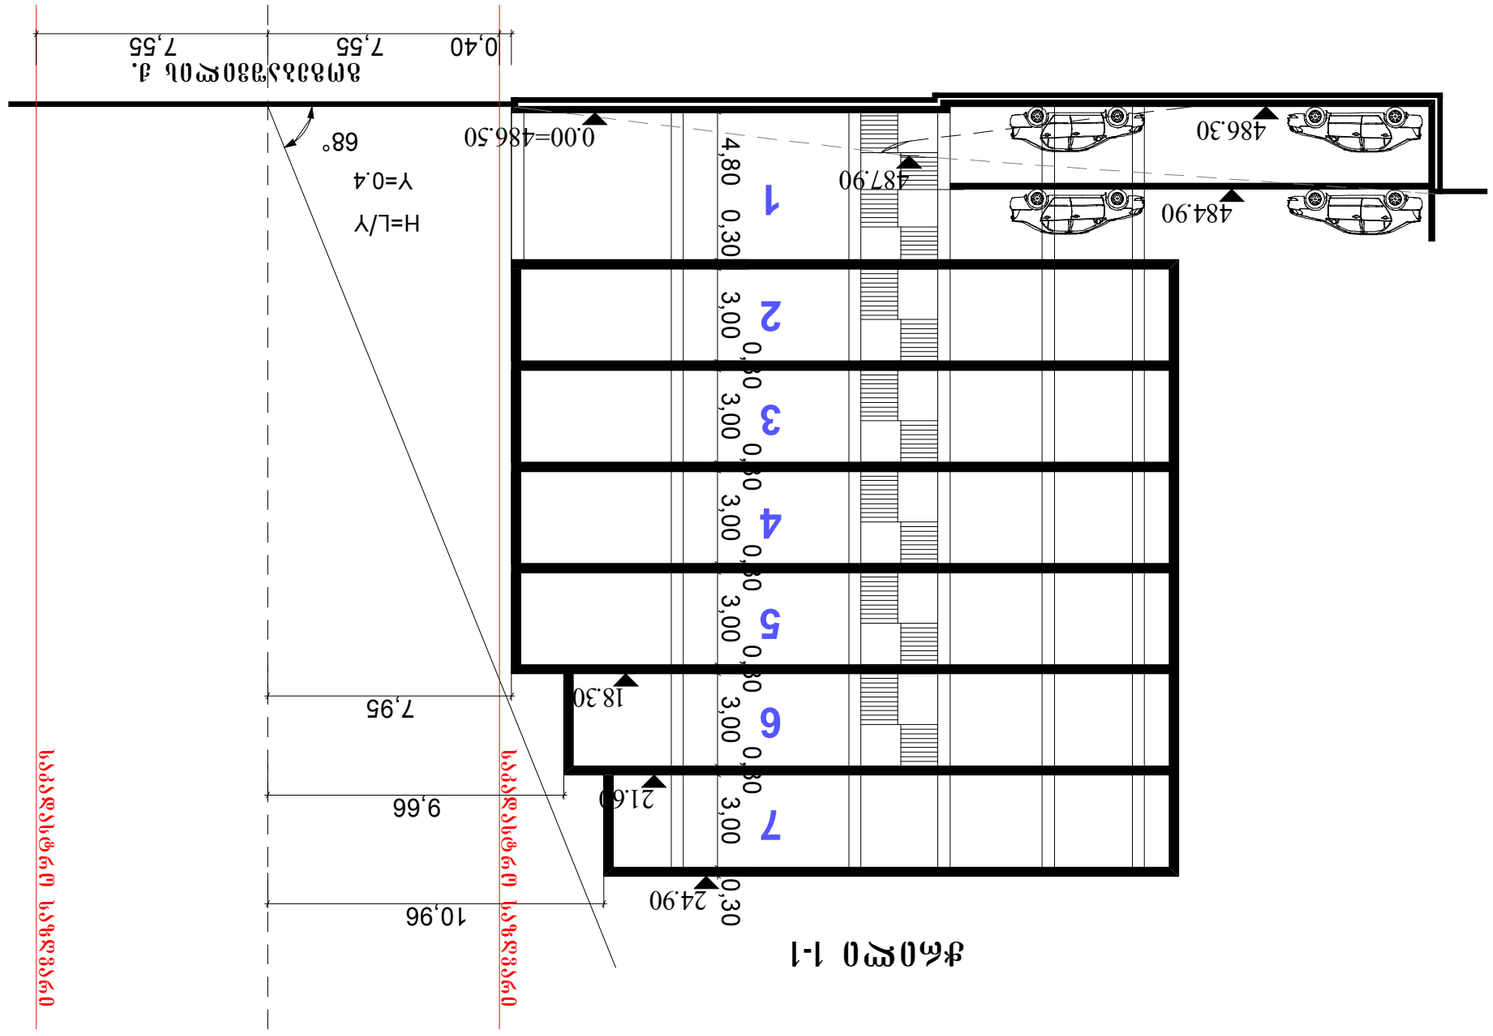

0,40
7,55
7,55
0.00=486.50
487.90
486.30
484.90
68°
Y=0.4
H=L/Y
4,80
0,30
3,00
0,30
3,00
0,30
3,00
0,30
3,00
0,30
3,00
0,30
3,00
0,30
1
2
3
4
5
6
7
18.30
21.60
24.90
7,95
9,66
10,96