











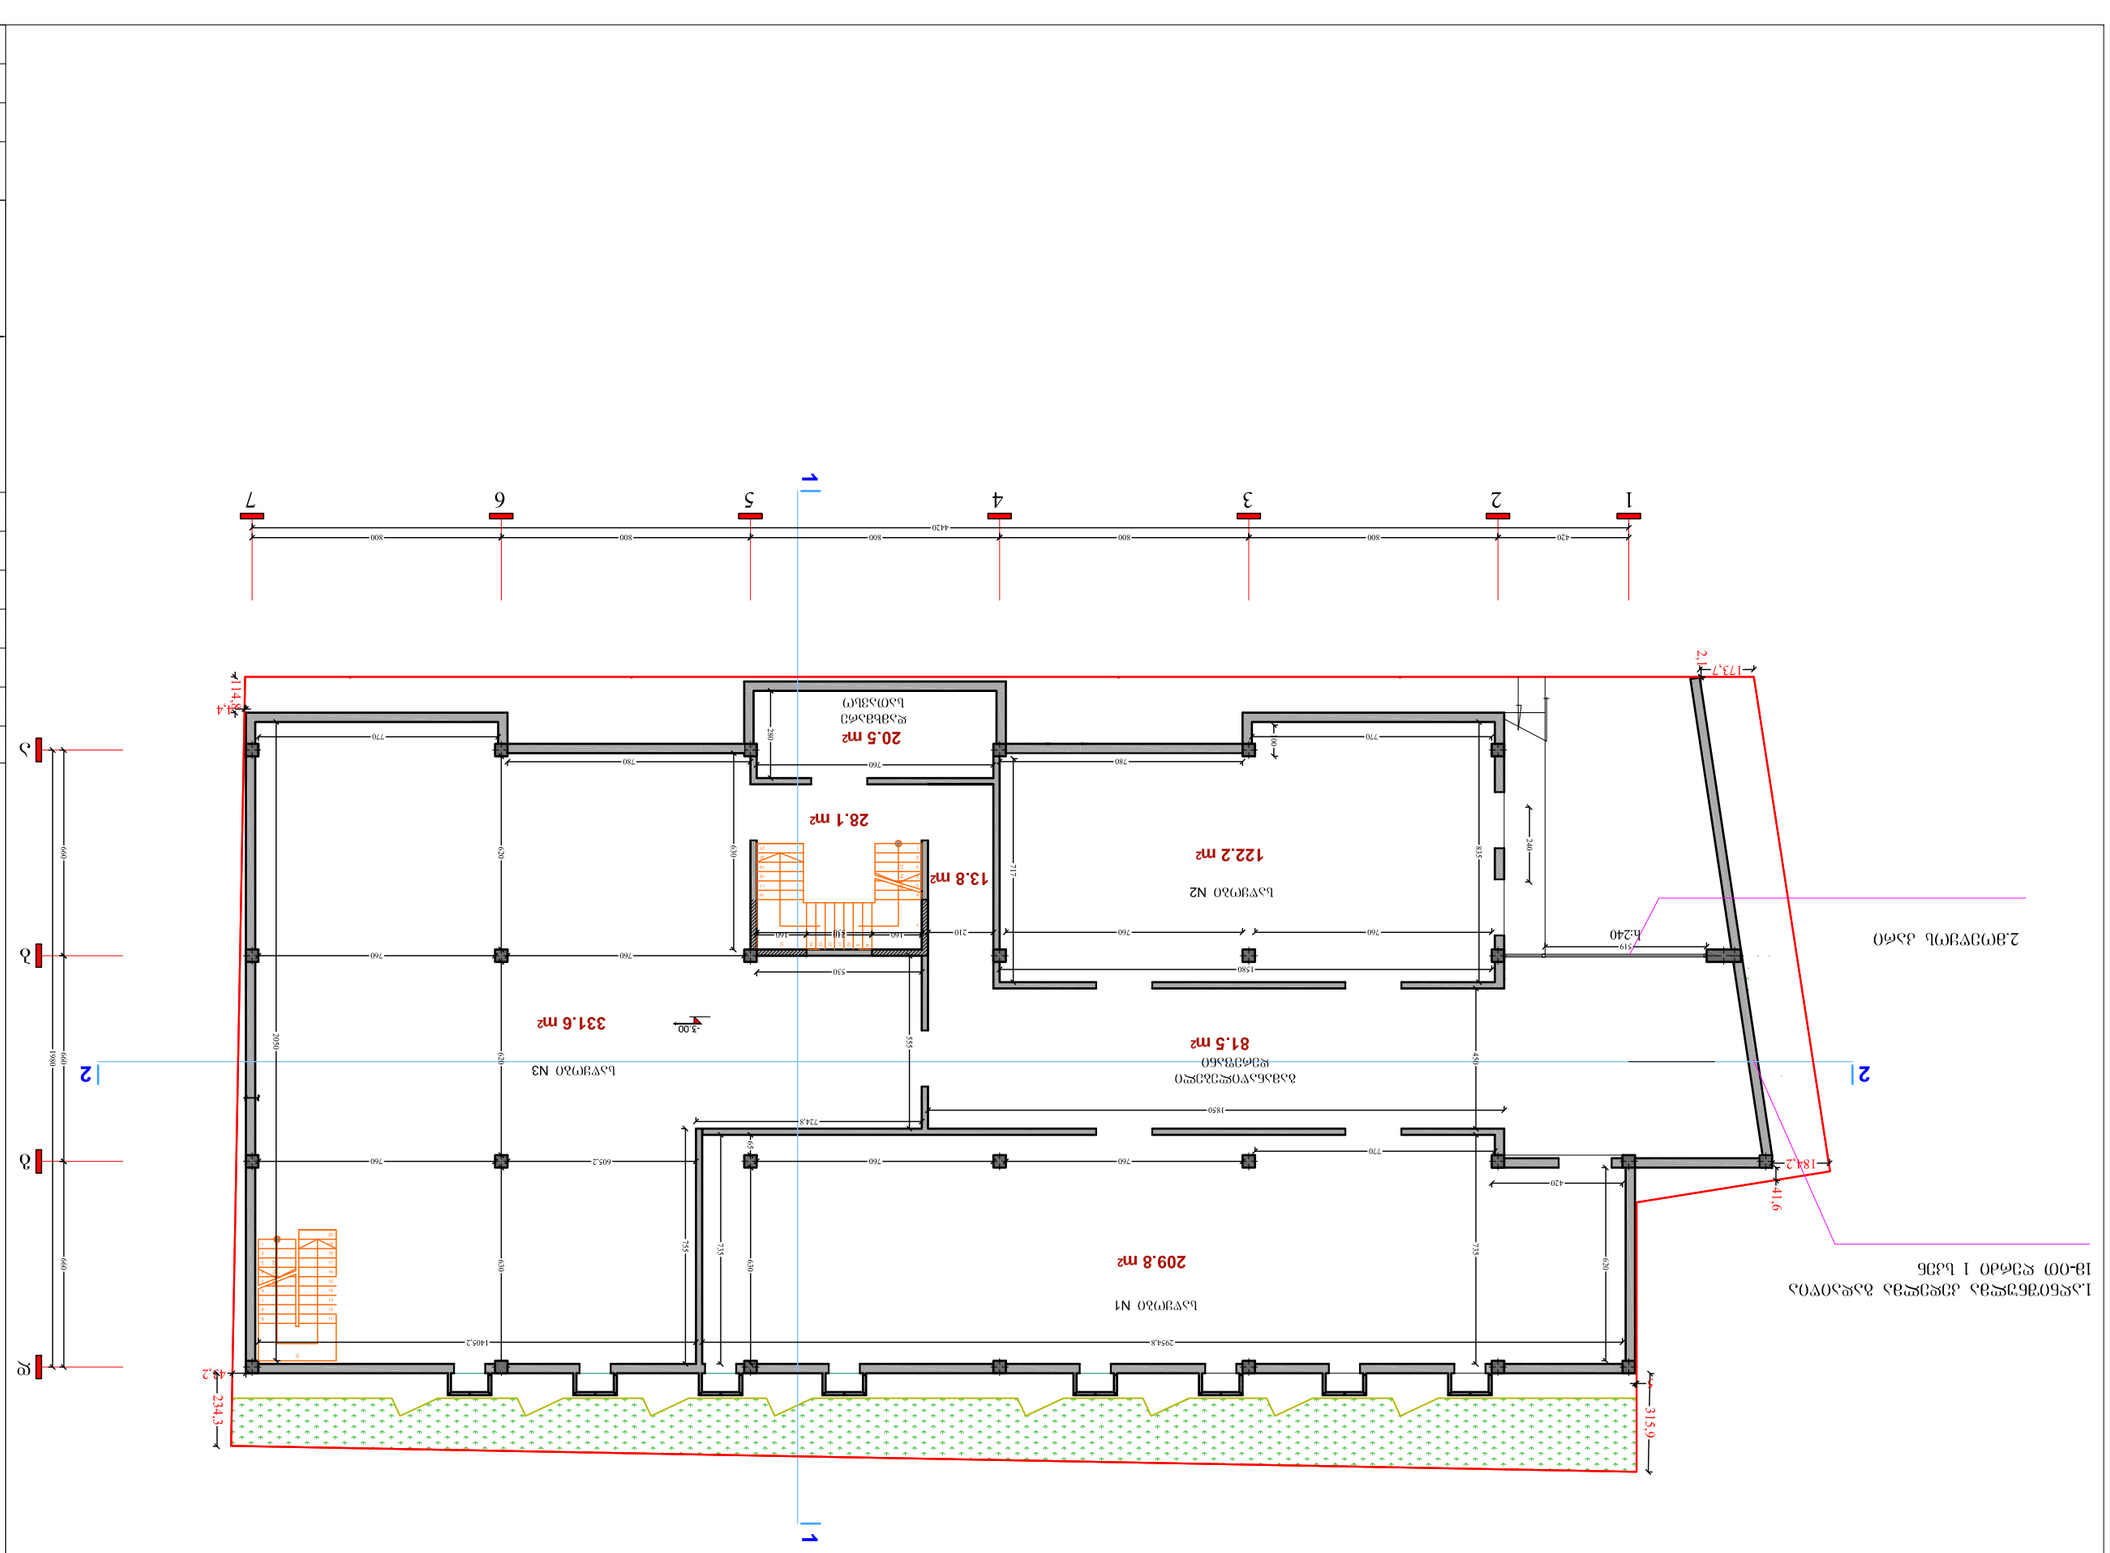

I სართულის გეგმა

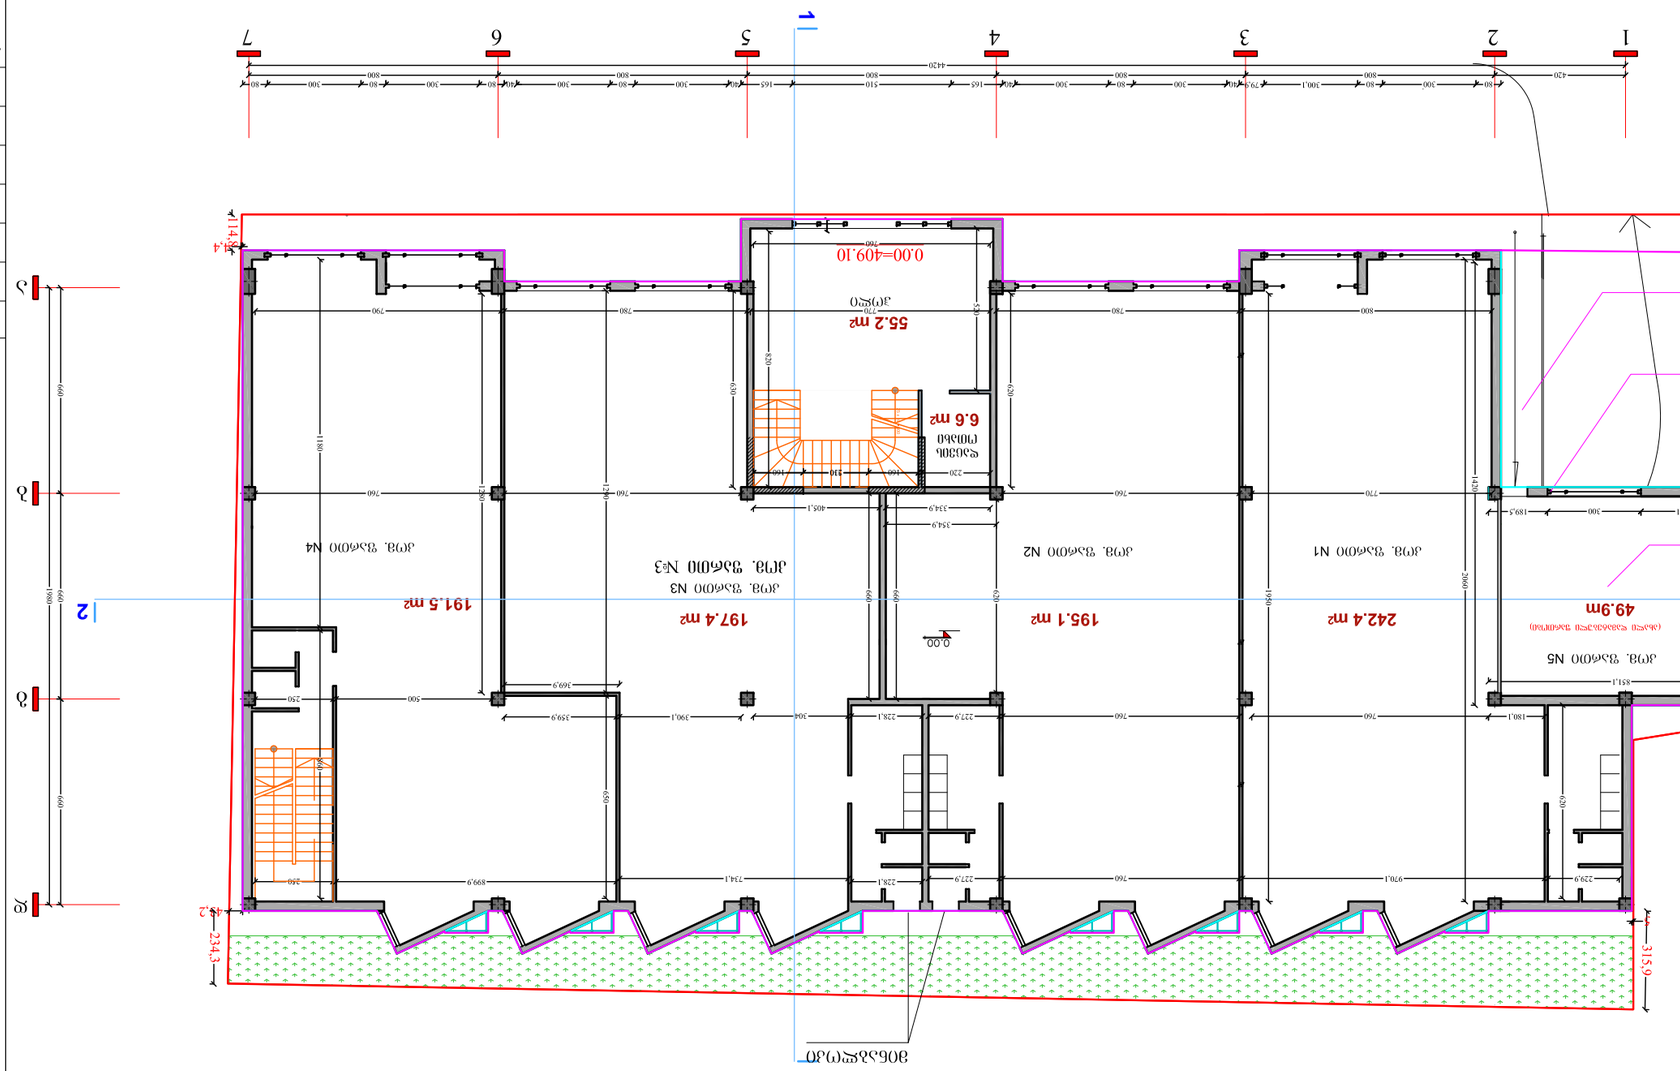
1
2
3
4
5
6
7
1
2
3
4
5
6
7
0.00=409.10
55.2 m²
ვაკუმის ტიპის
6.6 m²
0.00
ბეტონის ბორდიური
ასფალტის საფარი
ბეტონის ბორდიური
ასფალტის საფარი
ბეტონის ბორდიური
ასფალტის საფარი









































III სართულის გეგმა

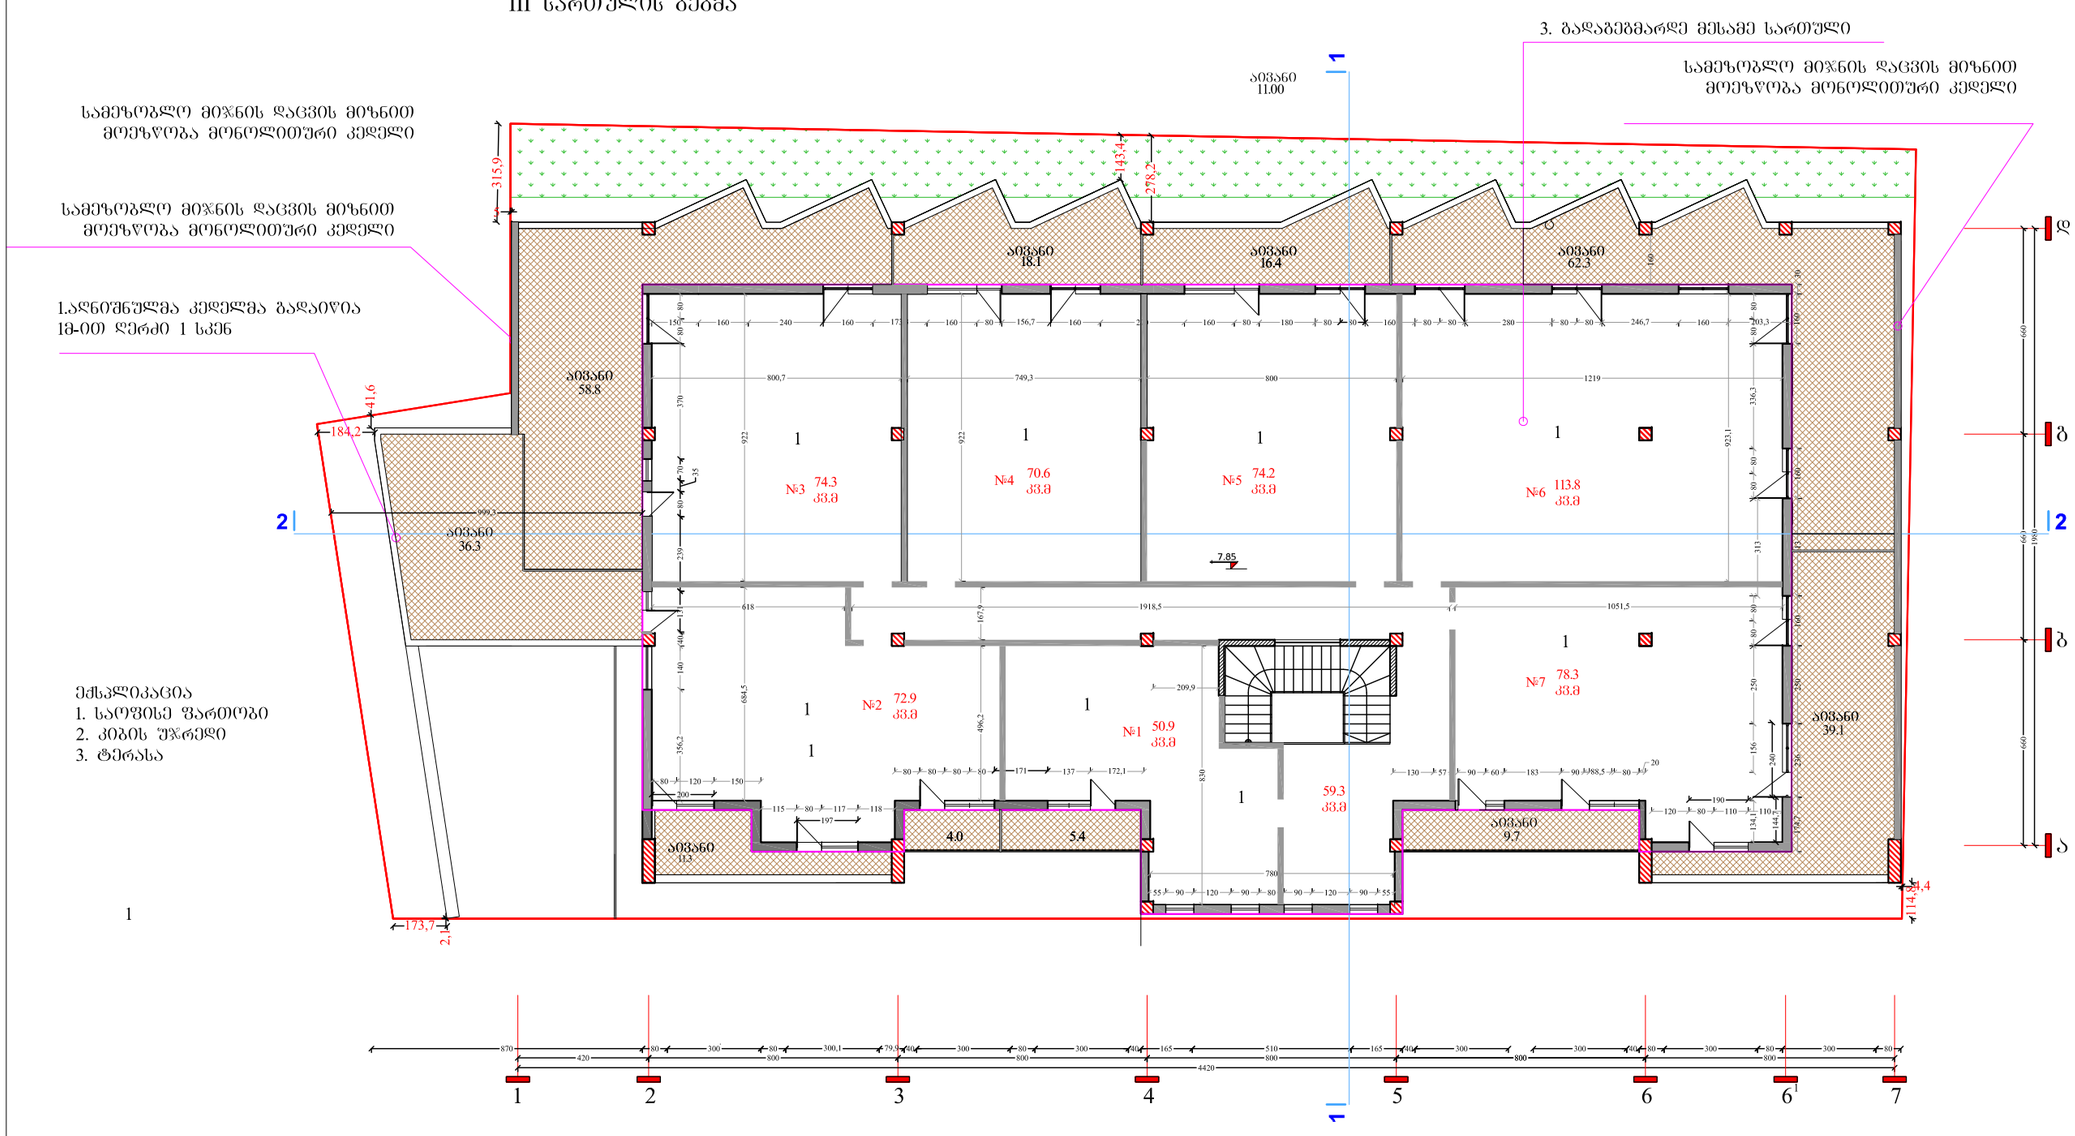

საპროექტო შენდი		
დირექტორი		
არქიტექტორი	შ. დემეტრაშვილი	
შეასრულა	ი. ნხენკელი	
კონსტრუქტორი	შ. მდინარაძე	

პროექტი

ბიზნეს ცენტრი დიდუბე
2008

III სართულის გეგმა

მასშტაბი	ფორმატი
1:200	A3
ფაილის სავე	მშშა პროექტი
პროექტის ნომერი	001
ეტაპი	DWG

სახურავის გეგმა

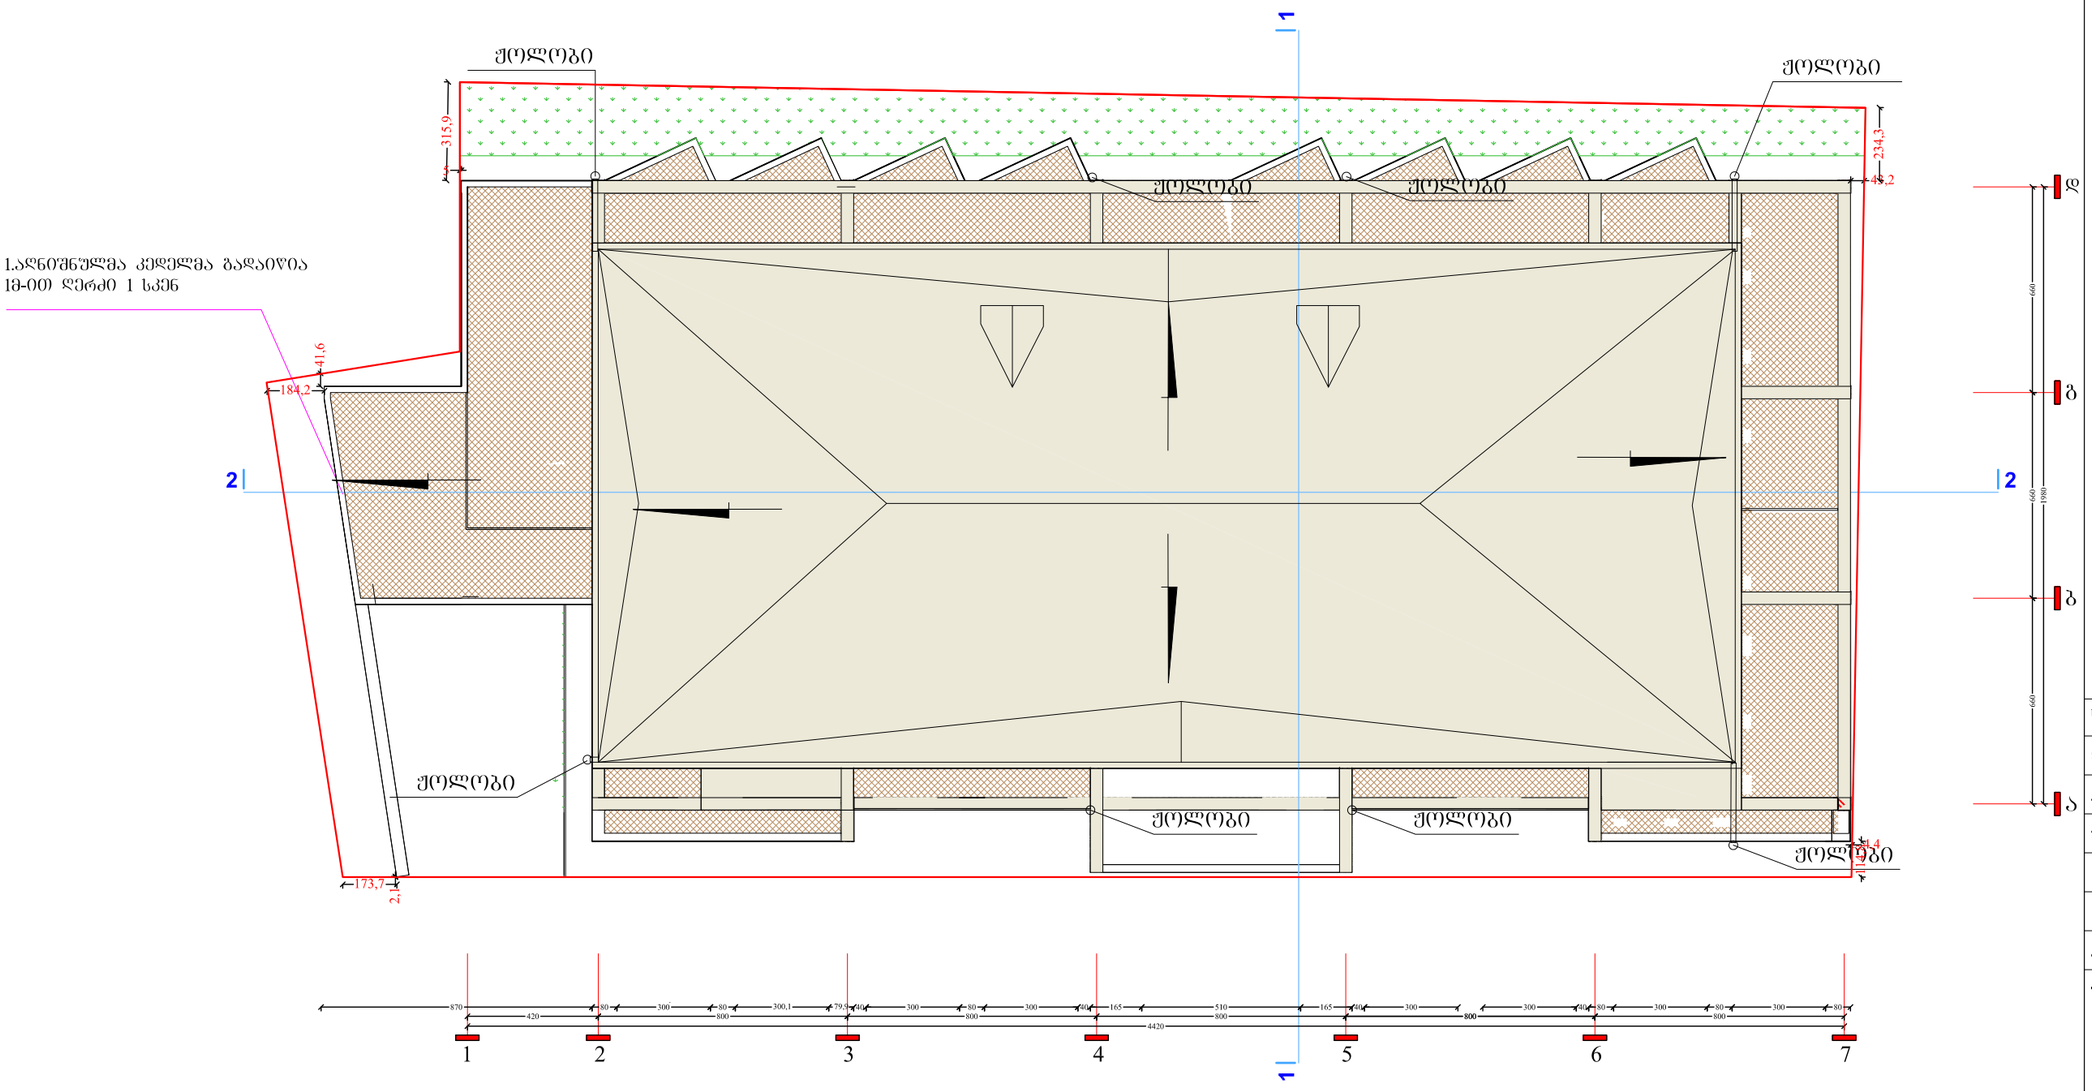

საპროექტო ბუნდი		
დირექტორი		
არქიტექტორი	შ. დემეტრაშვილი	
შეასრულა	ი. ჩხენკელი	
კონსტრუქტორი	შ. მდინარაძე	

პროექტი

ბიზნეს ცენტრი დიდუბე
2008

სახურავის გეგმა

მასშტაბი	ფორმატი
1:200	A3
ფაილის სახე	მუშა პროექტი
პროექტის ნომერი	001
ეტაპი	DWG