ავტოსადგომის გეგმა
-3.100 ნიშნულზე

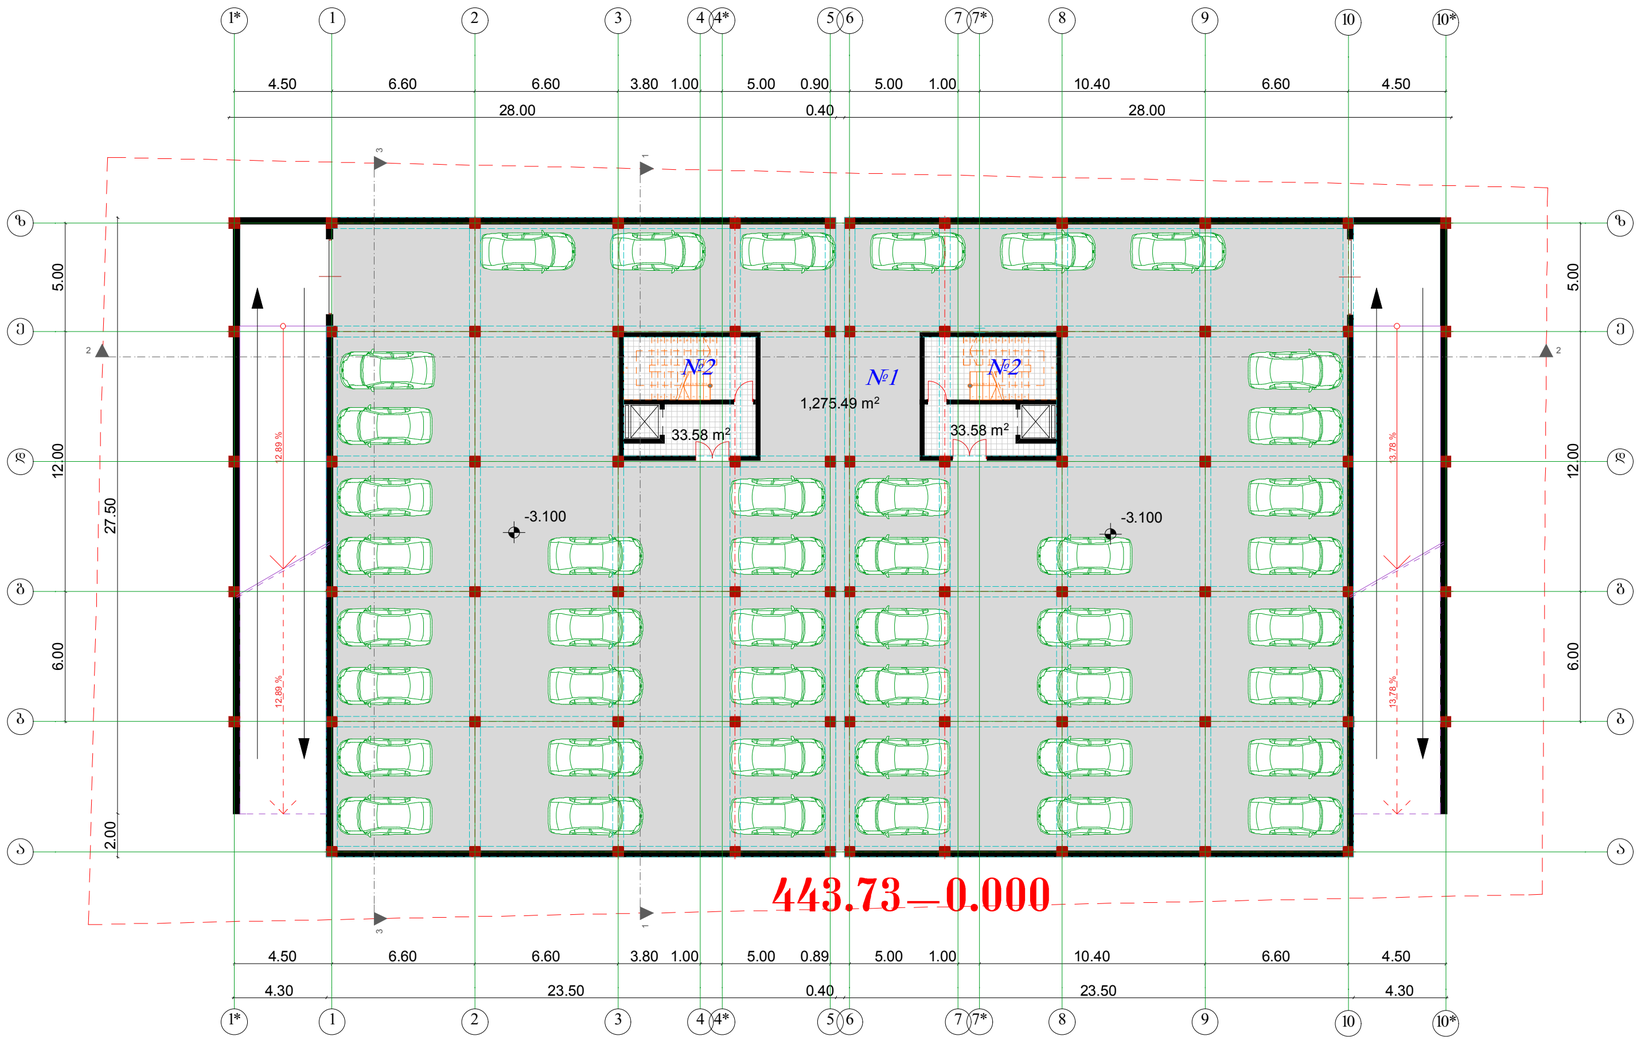

ფორმატი A-0	თბილისი 2014 წ. დაკვეთა №	
ექსპლიკაცია		

ავტოსადგომის გეგმა
-3.100 ნიშნულზე

პირობითი ნიშნები		
№1	ავტოსაგომის ფართი	1275.49 მ²
№2	კიბის უჯრედის ფართი	67.16 მ²
ავტოსადგომის რაოდენობა		44
განაშენიანების ფართი		1555.54 მ²

დამკვეთი

პროდიუს ინვესტი

შეთანხმებულია დამკვეთთან

პროექტის სახელწოდება

მრავალბინიანი საცხოვრებელი სახლი

შ.პ.ს. „Cube-X"
საქართველო, თბილისი,
ზანდუკელის ქ. №11-ის
ტელ: 574 11 11 06

დამფუძნებელი	ლ.ჭვანია		
არქიტექტორი	ზ.ეიგაური		
არქიტექტორი	დ.ხიზანიშეილი		
არქიტექტორი	ლ. ჭვანია		
მასშტაბი	1:100		
თარიღი			
სტადია		ფურცლები	ფურცელი
პროექტი			

გეგმა 0.000 ნიშნულზე

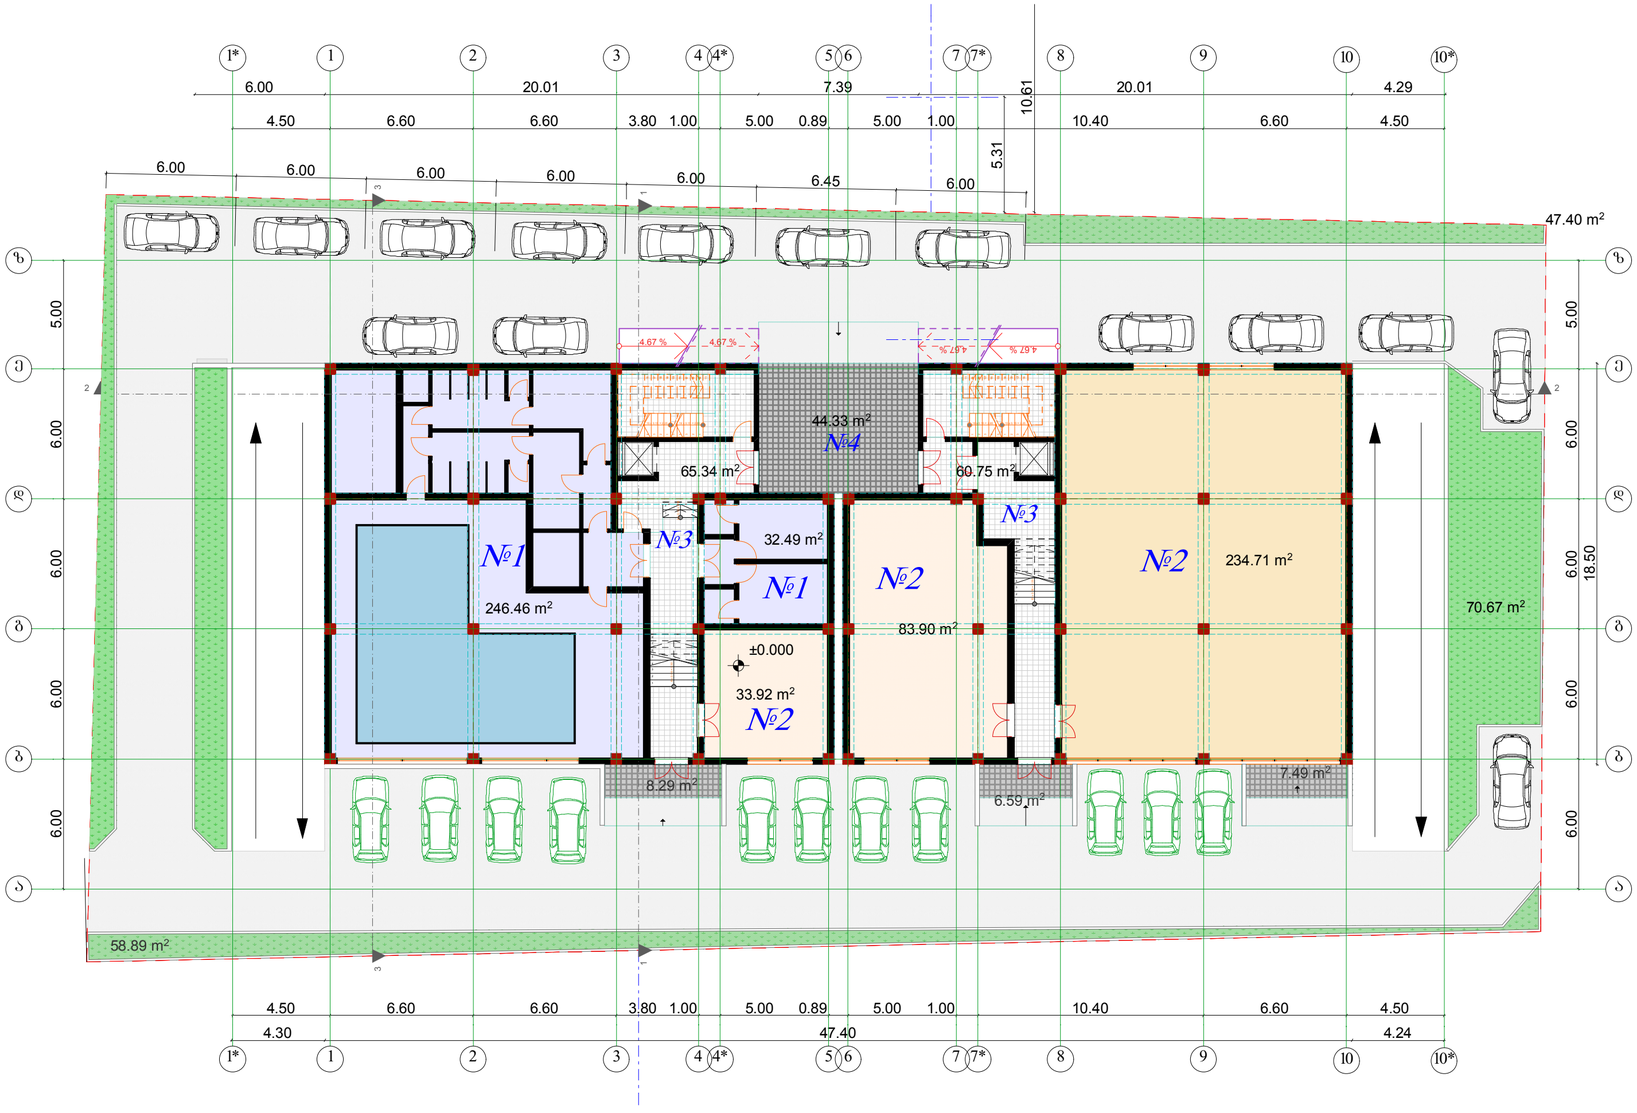

ფორმატი A-0	თბილისი 2014 წ. დაკვეთა №	

ექსპლიკაცია

გეგმა 0.000 ნიშნულზე

პირობითი ნიშნები

№1	კომერციული ფართი	352.53 მ²
№2	კიბის უჯრედის ფართი	126.09 მ²
№3	საცურაო კომპლექსის ფართი	278.95 მ²
№4	საზაფხულო ფართი	44.33 მ²
კ-1 ფართი		1136.39 მ²
კ-2 ფართი		827.58 მ²
ღია აეტოსადგომების რაოდენობა		25

დამკვეთი

პროდოუს ინფსტი

შეთანხმებულია დამკვეთთან

პროექტის სახელწოდება

მრავალბინიანი საცხოვრებელი სახლი

შ.პ.ს. „Cube-X"
საქართველო, თბილისი,
ზანდუკელის ქ. №11-ის
ტელ: 574 11 11 06

დამფუძნებელი	ლ.ქვანია		
არქიტექტორი	ზ.ეიგაური		
არქიტექტორი	დ.ხიზანიშვილი		
არქიტექტორი	ლ. ქვანია		
მასშტაბი	1:100		
თარიღი			
სტადია		ფურცლები	ფურცელი
პროექტი			

სართულის გეგმა +5.100 ნიშნულზე
მ. 1:100

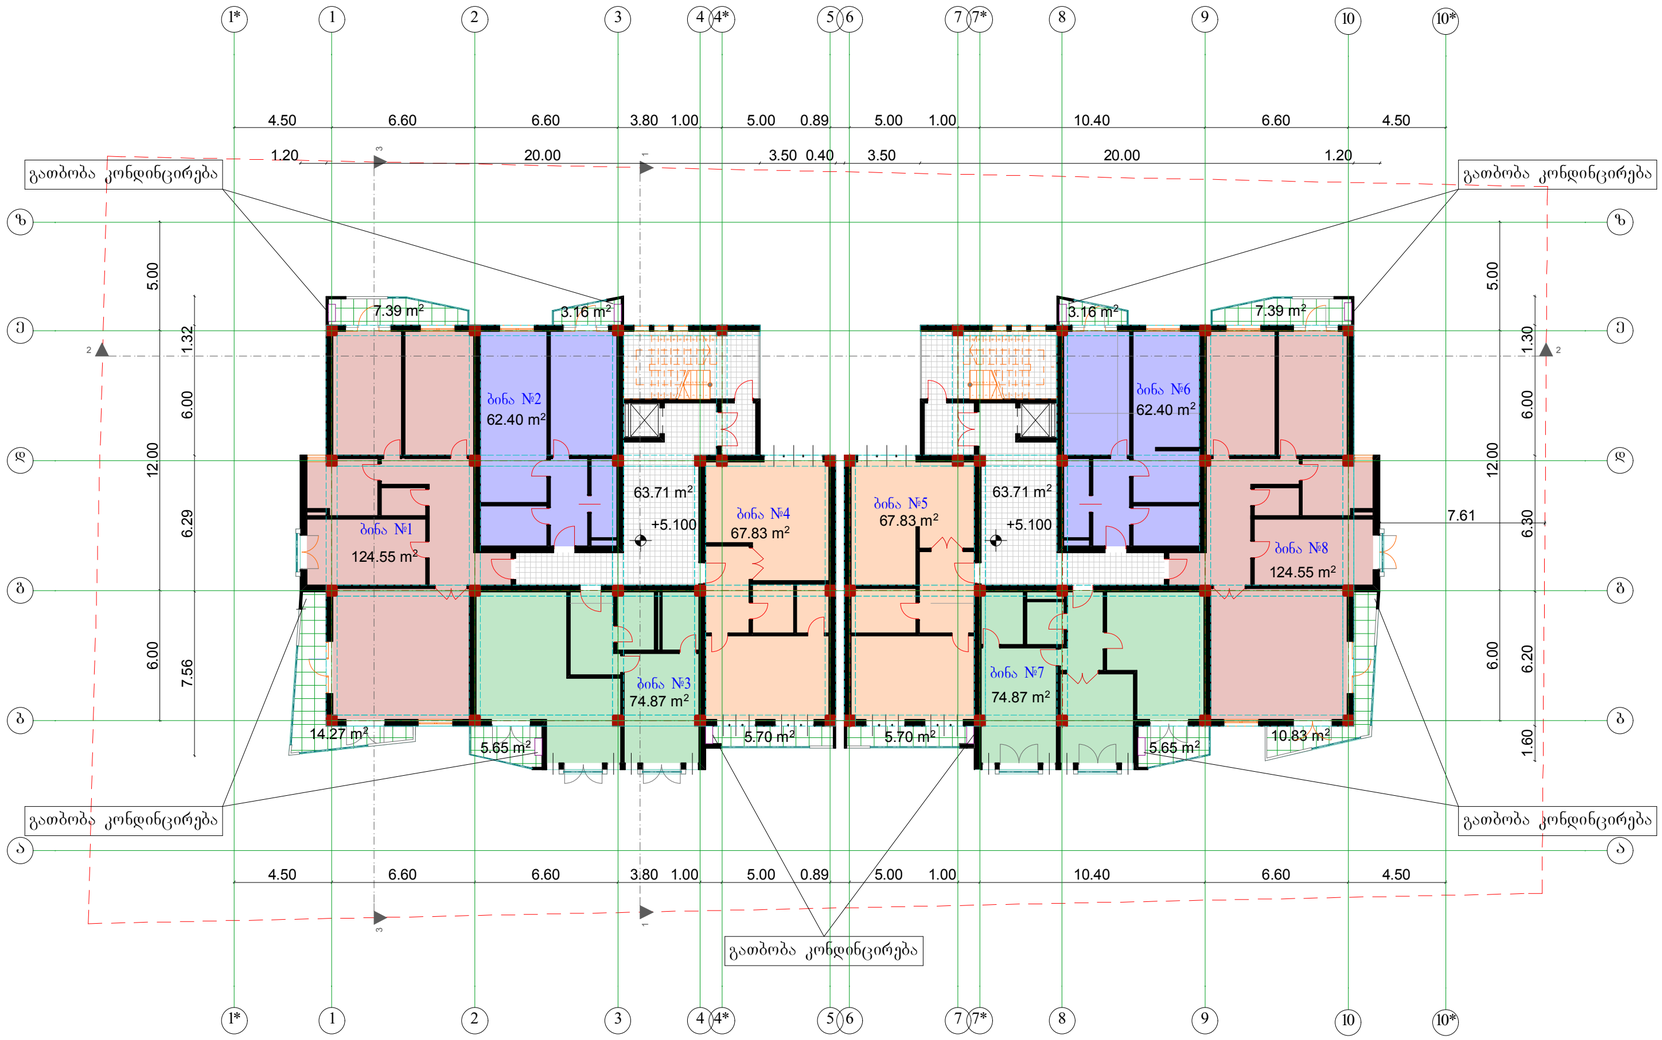

ფორმატი A-0	თბილისი 2014 წ. დაკვეთა №	
ექსპლიკაცია		

სართულის გეგმა +5.100 ნიშნულზე
მ. 1:100

პირობითი ნიშნები		
№1	ბინა	124.55 მ²
საზ.ფართი		21,66 მ²
№2	ბინა	62.40 მ²
საზ.ფართი		3.26 მ²
№3	ბინა	74.87 მ²
საზ.ფართი		5.65 მ²
№4	ბინა	67.83 მ²
საზ.ფართი		5.70 მ²
№5	ბინა	67.83 მ²
საზ.ფართი		5.70 მ²
№6	ბინა	62.40 მ²
საზ.ფართი		3.26 მ²
№7	ბინა	74.87 მ²
საზ.ფართი		5.65 მ²
№8	ბინა	124.55 მ²
საზ.ფართი		18.22 მ²
სადარბაზოს ფართი		127.42 მ²
კ-2 ფართი		*872.96 მ²*

დამკვეთი

პროდოუს ინფსტი

შეთანხმებულია დამკვეთთან

პროექტის სახელწოდება

მრავალბინიანი საცხოვრებელი სახლი

შ.პ.ს. „Cube-X„
საქართველო. თბილისი.
ზანდუკელის ქ. №11-ის
ტელ: 574 11 11 06

დამფუძნებელი	ლ.ქვანია		
არქიტექტორი	ზ.ეიფაური		
არქიტექტორი	დ.ხიზანიშვილი		
არქიტექტორი	ლ. ქვანია		
მასშტაბი	1:100		
თარიღი			
სტადია		ფურცლები	ფურცელი
პროექტი			

სართულის გეგმა +8.200 ნიშნულზე
მ. 1:100

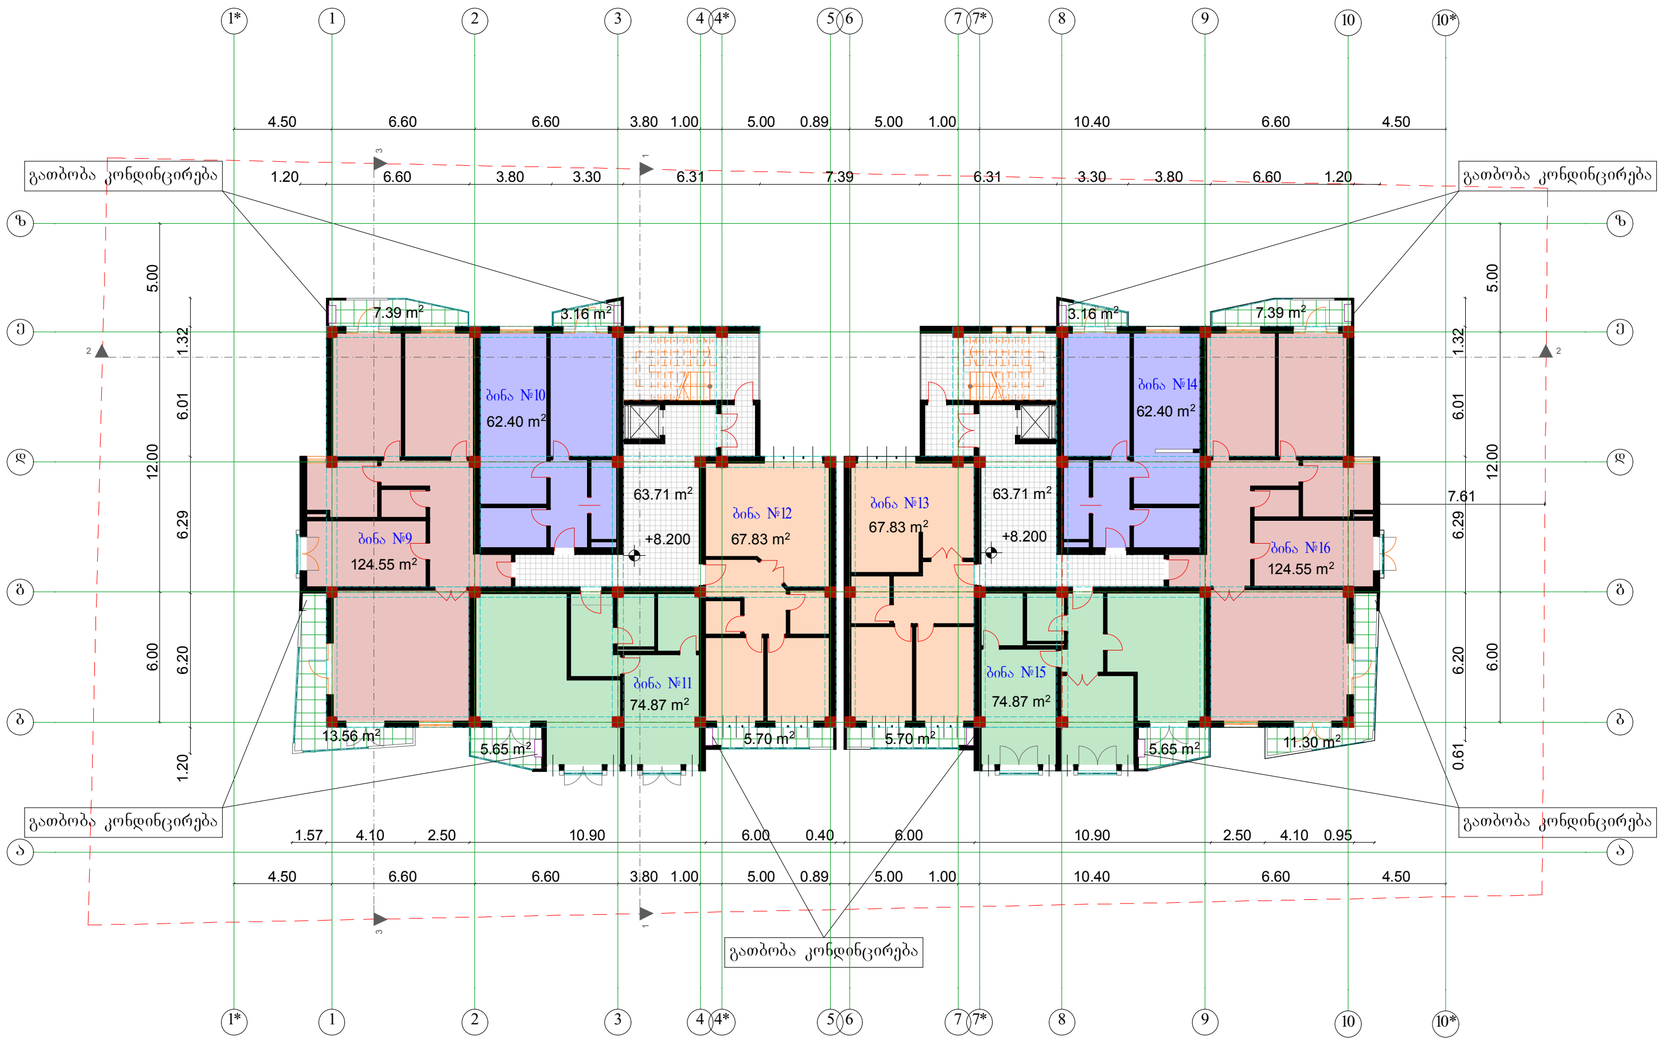

ფორმატი A-0	თბილისი 2014 წ. ღაქვეთა №	

ექსპლიკაცია

სართულის გეგმა +8.200 ნიშნულზე მ. 1:100

პირობითი ნიშნები

№9	ბინა	124.55 მ²
საზ.ფართი		20,95მ²
№10	ბინა	62.40 მ²
საზ.ფართი		3.26 მ²
№11	ბინა	74.87 მ²
საზ.ფართი		5.65 მ²
№12	ბინა	67.83 მ²
საზ.ფართი		5.70 მ²
№13	ბინა	67.83 მ²
საზ.ფართი		5.70 მ²
№14	ბინა	62.40 მ²
საზ.ფართი		3.26 მ²
№15	ბინა	74.87 მ²
საზ.ფართი		5.65 მ²
№16	ბინა	124.55 მ²
საზ.ფართი		18.69 მ²

სადარბაზოს ფართი 127.42 მ²

კ-2 ფართი 872.96 მ²

დამკვეთი

პროექტის ორგანიზაცია

შეთანხმებულია დამკვეთთან

პროექტის სახელწოდება

მრავალბინიანი საცხოვრებელი სახლი

შ.პ.ს. „Cube-X„
საქართველო, თბილისი,
ზანდუკელის ქ. №11-ის
ტელ: 574 11 11 06

დამფუძნებელი	ლ.ქვანია		
არქიტექტორი	ზ.ციცური		
არქიტექტორი	დ.ხიზანიშვილი		
არქიტექტორი	ლ. ქვანია		
მასშტაბი	1:100		
თარიღი			
სტადია		ფურცლები	ფურცელი
პროექტი			

სართულის გეგმა +11.300 ნიშნულზე
მ. 1:100

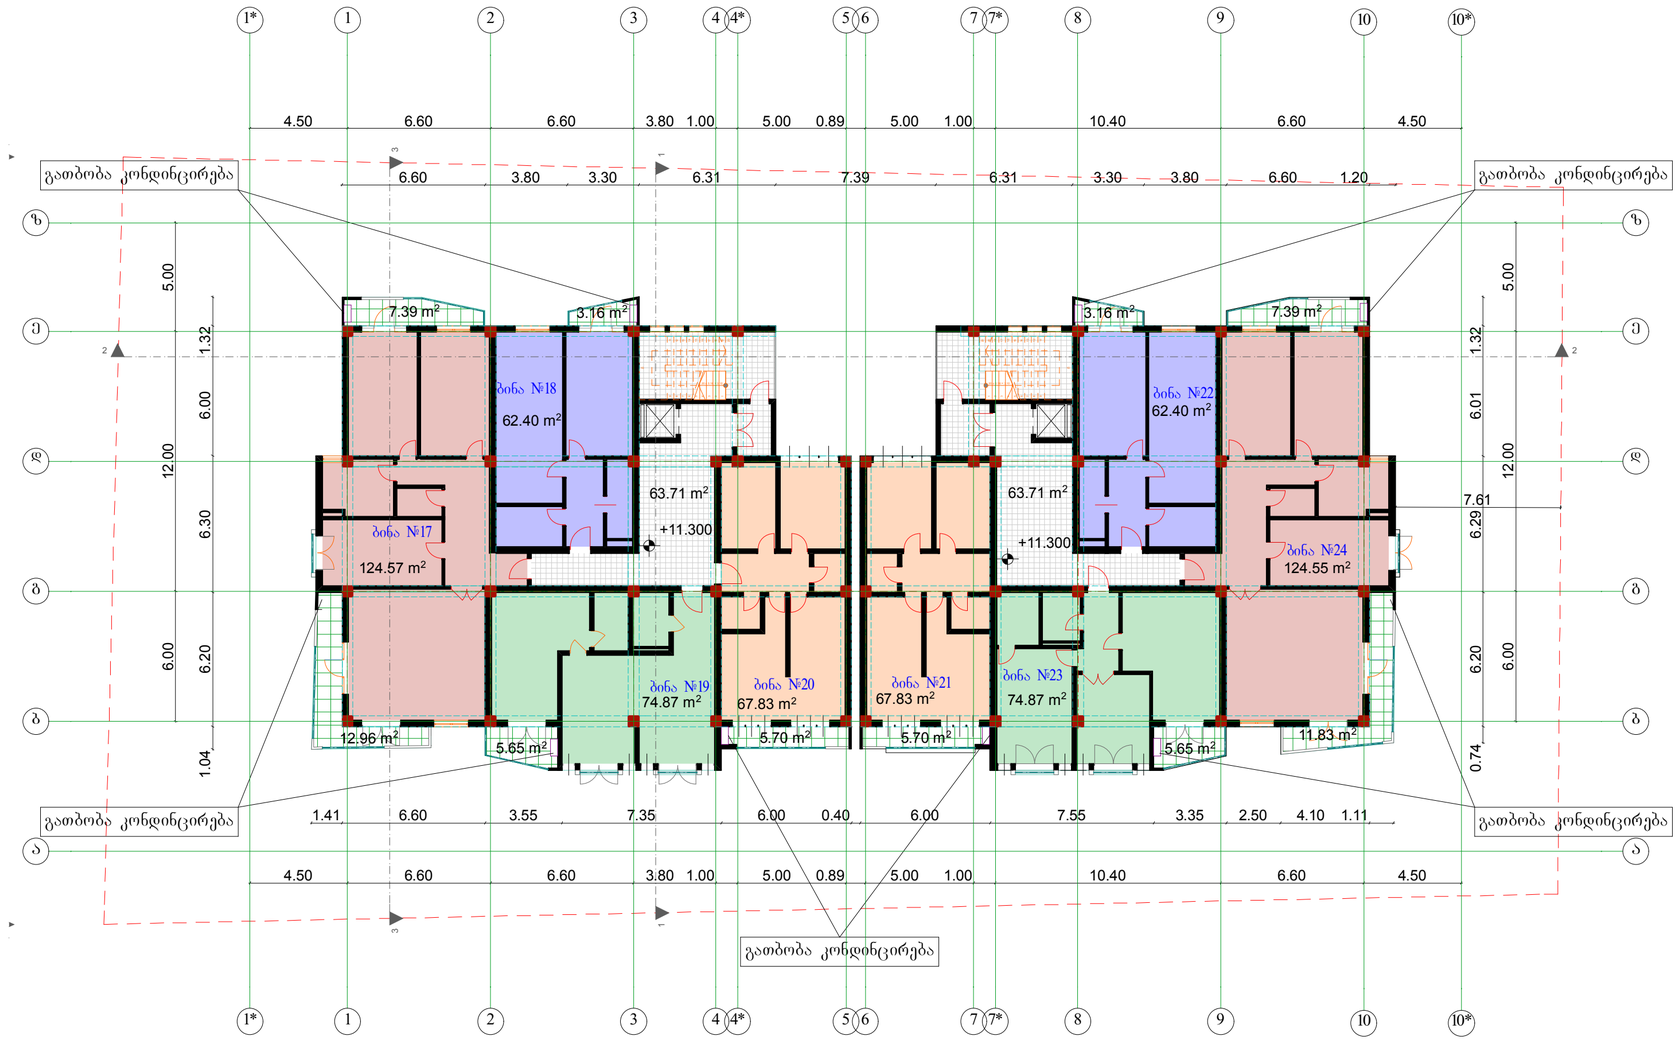

ფორმატი A-0	თბილისი 2014 წ. დაკვეთა №	
ექსპლიკაცია		

სართულის გეგმა +11.300 ნიშნულზე
მ. 1:100

პირობითი ნიშნები		
№17	ბინა	124.55 მ²
საზ.ფართი		20,35 მ²
№18	ბინა	62.40 მ²
საზ.ფართი		3.26 მ²
№19	ბინა	74.87 მ²
საზ.ფართი		5.65 მ²
№20	ბინა	67.83 მ²
საზ.ფართი		5.70 მ²
№21	ბინა	67.83 მ²
საზ.ფართი		5.70 მ²
№22	ბინა	62.40 მ²
საზ.ფართი		3.26 მ²
№23	ბინა	74.87 მ²
საზ.ფართი		8.91 მ²
№24	ბინა	124.55 მ²
საზ.ფართი		19.22 მ²
სადარბაზოს ფართი		127.42 მ²
კ-2 ფართი		872.96 მ²

დამკვეთი	
პროდიუს ინვესტი	
შეთანხმებულია დამკვეთთან	
პროექტის სახელწოდება	
მრავალბინიანი საცხოვრებელი სახლი	

შ.პ.ს. „Cube-X„
საქართველო, თბილისი,
ზანდუკელის ქ. №11-ის
ტელ: 574 11 11 06

დამფუძნებელი	ლ.ჯვანია		
არქიტექტორი	ზ.ეიგაური		
არქიტექტორი	დ.ხიზანიშვილი		
არქიტექტორი	ლ. ჯვანია		
მასშტაბი	1:100		
თარიღი			
სტადია		ფურცლები	ფურცელი
პროექტი			

სართულის გეგმა +14.400 ნიშნულზე
მ. 1:100

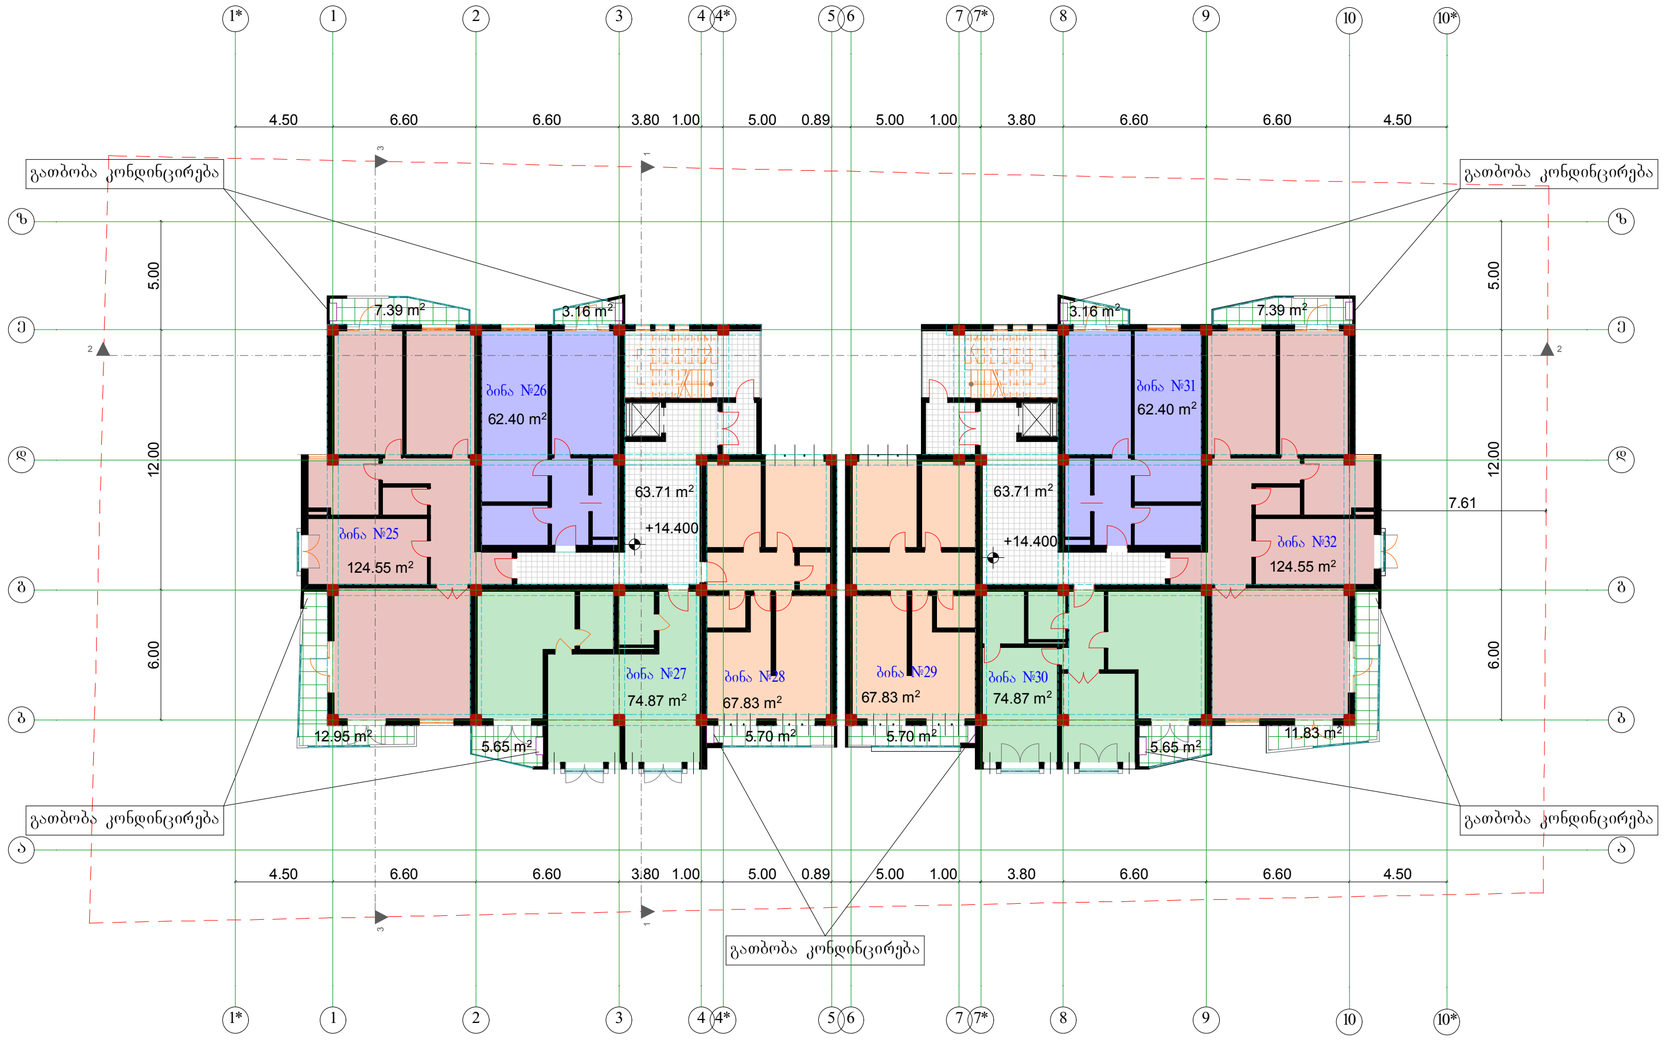

ფორმატი A-0	თბილისი 2014 წ. დაკვეთა №	
ექსპლიკაცია		

სართულის გეგმა
+14.400 ნიშნულზე
მ. 1:100

პირობითი ნიშნები

№25	ბინა	124.55 მ²
საზ.ფართი		20,35 მ²
№26	ბინა	62.40 მ²
საზ.ფართი		3.26 მ²
№27	ბინა	74.87 მ²
საზ.ფართი		5.65 მ²
№28	ბინა	67.83 მ²
საზ.ფართი		5.70 მ²
№29	ბინა	67.83 მ²
საზ.ფართი		5.70 მ²
№30	ბინა	62.40 მ²
საზ.ფართი		3.26 მ²
№31	ბინა	74.87 მ²
საზ.ფართი		8.91 მ²
№32	ბინა	124.55 მ²
საზ.ფართი		19.22 მ²
სადარბაზოს ფართი		127.42 მ²
კ-2 ფართი		872.96 მ²

დამკვეთი

პროდოეს ინფსტი

შეთანხმებულია დამკვეთთან

პროექტის სახელწოდება

მრავალბინიანი საცხოვრებელი სახლი

შ.პ.ს. „Cube-X"
საქართველო, თბილისი,
ზანდუკელის ქ. №11-ის
ტელ: 574 11 11 06

დამფუძნებელი	ლ.ქვანია		
არქიტექტორი	ზ.ეფაური		
არქიტექტორი	დ.ხიზანიშვილი		
არქიტექტორი	ლ. ქვანია		
მასშტაბი	1:100		
თარიღი			
სტადია		ფურცლები	ფურცელი
პროექტი			

სართულის გეგმა +17.500 ნიშნულზე
მ. 1:100

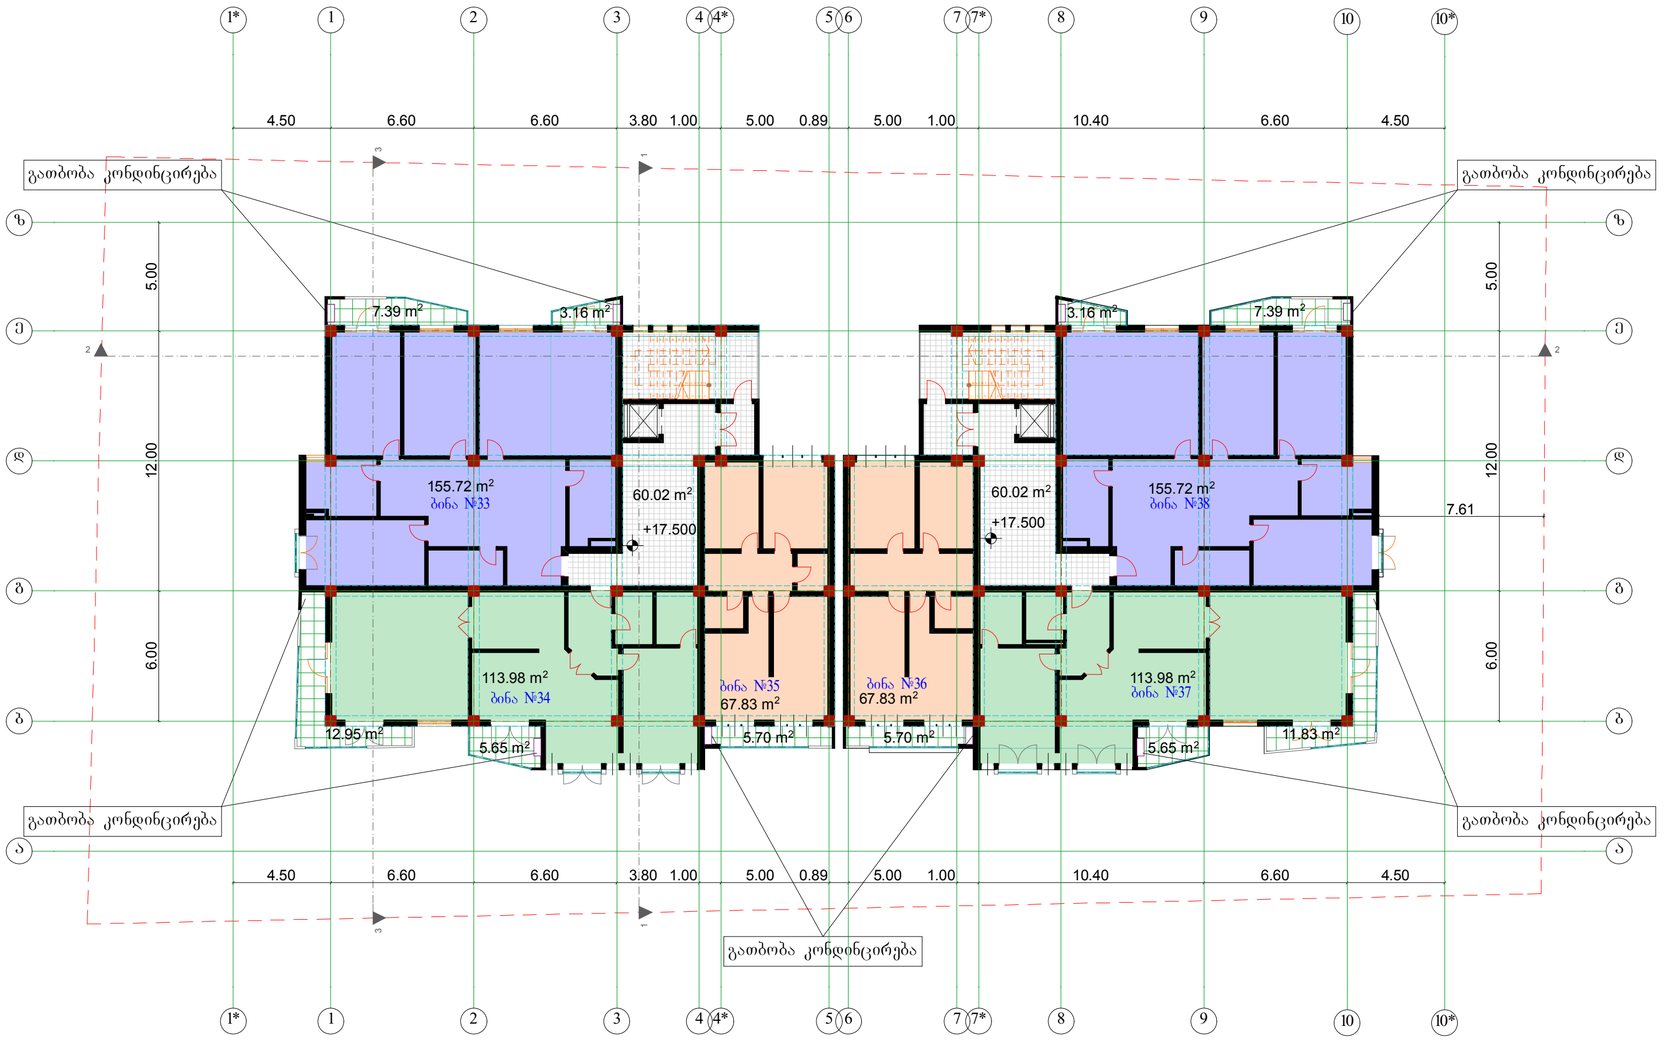

ფორმატი A-0 | თბილისი 2014 წ. | ღაქვეთა №

ექსპლიკაცია

სართულის გეგმა +17.500 ნიშნულზე მ. 1:100

პირობითი ნიშნები

№33	ბინა	155.72 მ²
	საზ.ფართი	10.55 მ²
№34	ბინა	113.98 მ²
	საზ.ფართი	18.60 მ²
№35	ბინა	67.83 მ²
	საზ.ფართი	5.70 მ²
№36	ბინა	67.83 მ²
	საზ.ფართი	5.70 მ²
№37	ბინა	113.98 მ²
	საზ.ფართი	17.48 მ²
№38	ბინა	155.72 მ²
	საზ.ფართი	10.55 მ²

სადარბაზოს ფართი 120.04 მ²

კ-2 ფართი 842.96 მ²

დამკვეთი

პროექტის ავტორი

შეთანხმებულია დამკვეთთან

პროექტის სახელწოდება

მრავალბინიანი საცხოვრებელი სახლი

შპს „Cube-X“
საქართველო, თბილისი,
ზანდუკელის კ. №11-ის
ტელ: 574 11 11 06

დამფუძნებელი	ლ.ქვანია		
არქიტექტორი	ზ.ციცაური		
არქიტექტორი	დ.ხიზანიშვილი		
არქიტექტორი	ლ. ქვანია		
მასშტაბი	1:100		
თარიღი			
სტადია		ფურცლები	ფურცელი
პროექტი			

სართულის გეგმა +20.600 ნიშნულზე
მ. 1:100



ფორმატი A-0	თბილისი 2014 წ. დაკვეთა №	

ექსპლიკაცია

სართულის გეგმა
+20.600 ნიშნულზე
მ. 1:100

პირობითი ნიშნები

№39	ბინა	156.28 მ²
საზ.ფართი		10.55 მ²
№40	ბინა	120.44 მ²
საზ.ფართი		12.37 მ²
№41	ბინა	156.28 მ²
საზ.ფართი		10.55 მ²
№42	ბინა	120.44 მ²
საზ.ფართი		12.37 მ²

სადარბაზოს ფართი 129.00 მ²

კ-2 ფართი *738.92 მ²*

დამკვეთი

პროდოვს ინვესტი

შეთანხმებულია დამკვეთთან

პროექტის სახელწოდება

მრავალბინიანი საცხოვრებელი სახლი

შ.პ.ს. „Cube-X„
საქართველო, თბილისი,
ზანდუკელის ქ. №11-ის
ტელ: 574 11 11 06

დამფუძნებელი	ლ.ჟვანია		
არქიტექტორი	ზ.ვიგაური		
არქიტექტორი	დ.ხიზანიშვილი		
არქიტექტორი	ლ. ჟვანია		
მასშტაბი	1:100		
თარიღი			
სტადია		ფურცლები	ფურცელი
პროექტი			

სართულის გეგმა +23.700 ნიშნულზე
მ. 1:100

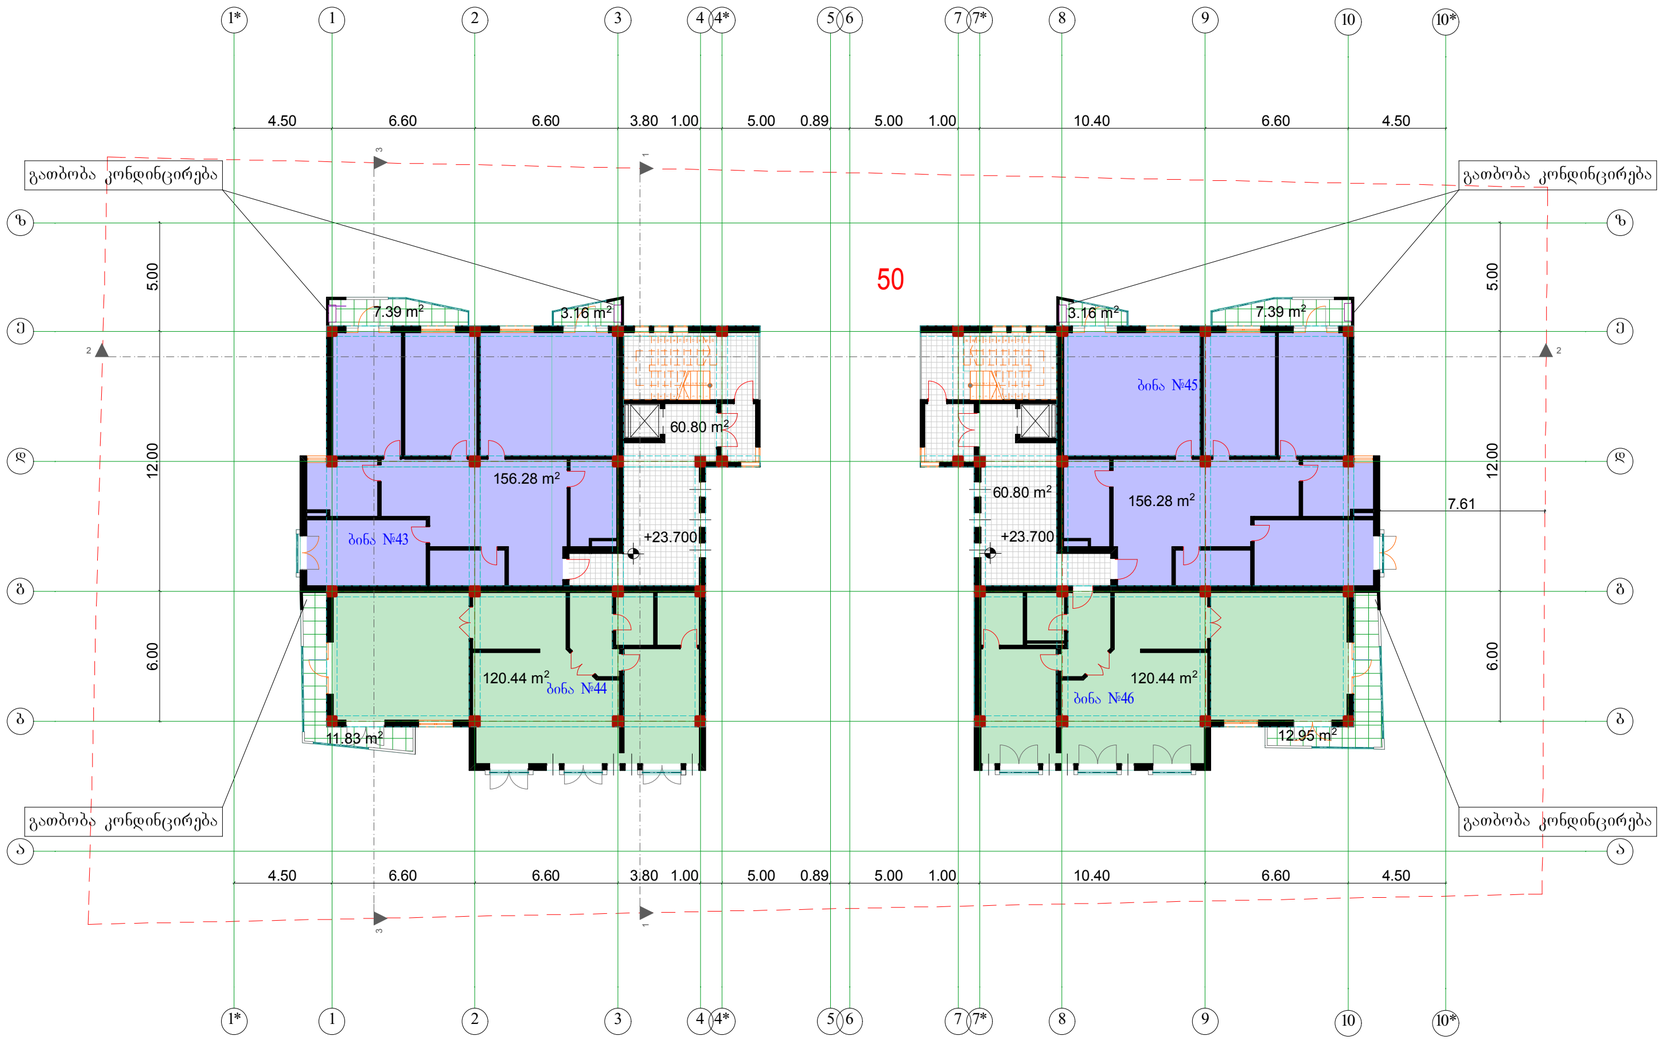

ფორმატი A-0	თბილისი 2014 წ. ღაქვეთა №
ექსპლიკაცია	

სართულის გეგმა +23.700 ნიშნულზე მ. 1:100

პირობითი ნიშნები		
№43	ბინა	156.28 მ²
საზ.ფართი		10.55 მ²
№44	ბინა	120.44 მ²
საზ.ფართი		11.83 მ²
№45	ბინა	156.28 მ²
საზ.ფართი		10.55 მ²
№46	ბინა	120.44 მ²
საზ.ფართი		12.95 მ²
სადარბაზოს ფართი		129.00 მ²
კ-2 ფართი		*738.92 მ²*

დამკვეთი	
პროექტის ორგანიზაცია	
შეთანხმებულია დამკვეთთან	
პროექტის სახელწოდება	მრავალბინიანი საცხოვრებელი სახლი

შპს „Cube-X„
საქართველო, თბილისი, ზანდუკელის ქ. N11-ის
ტელ: 574 11 11 06

დამფუძნებელი	ლ.ქვანია		
არქიტექტორი	ზ.ციცაური		
არქიტექტორი	დ.ხიზანიშვილი		
არქიტექტორი	ლ. ქვანია		
მასშტაბი	1:100		
თარიღი			
სტადია		ფურცლები	ფურცელი
პროექტი			

სართულის გეგმა +26.800 ნიშნულზე
მ. 1:100

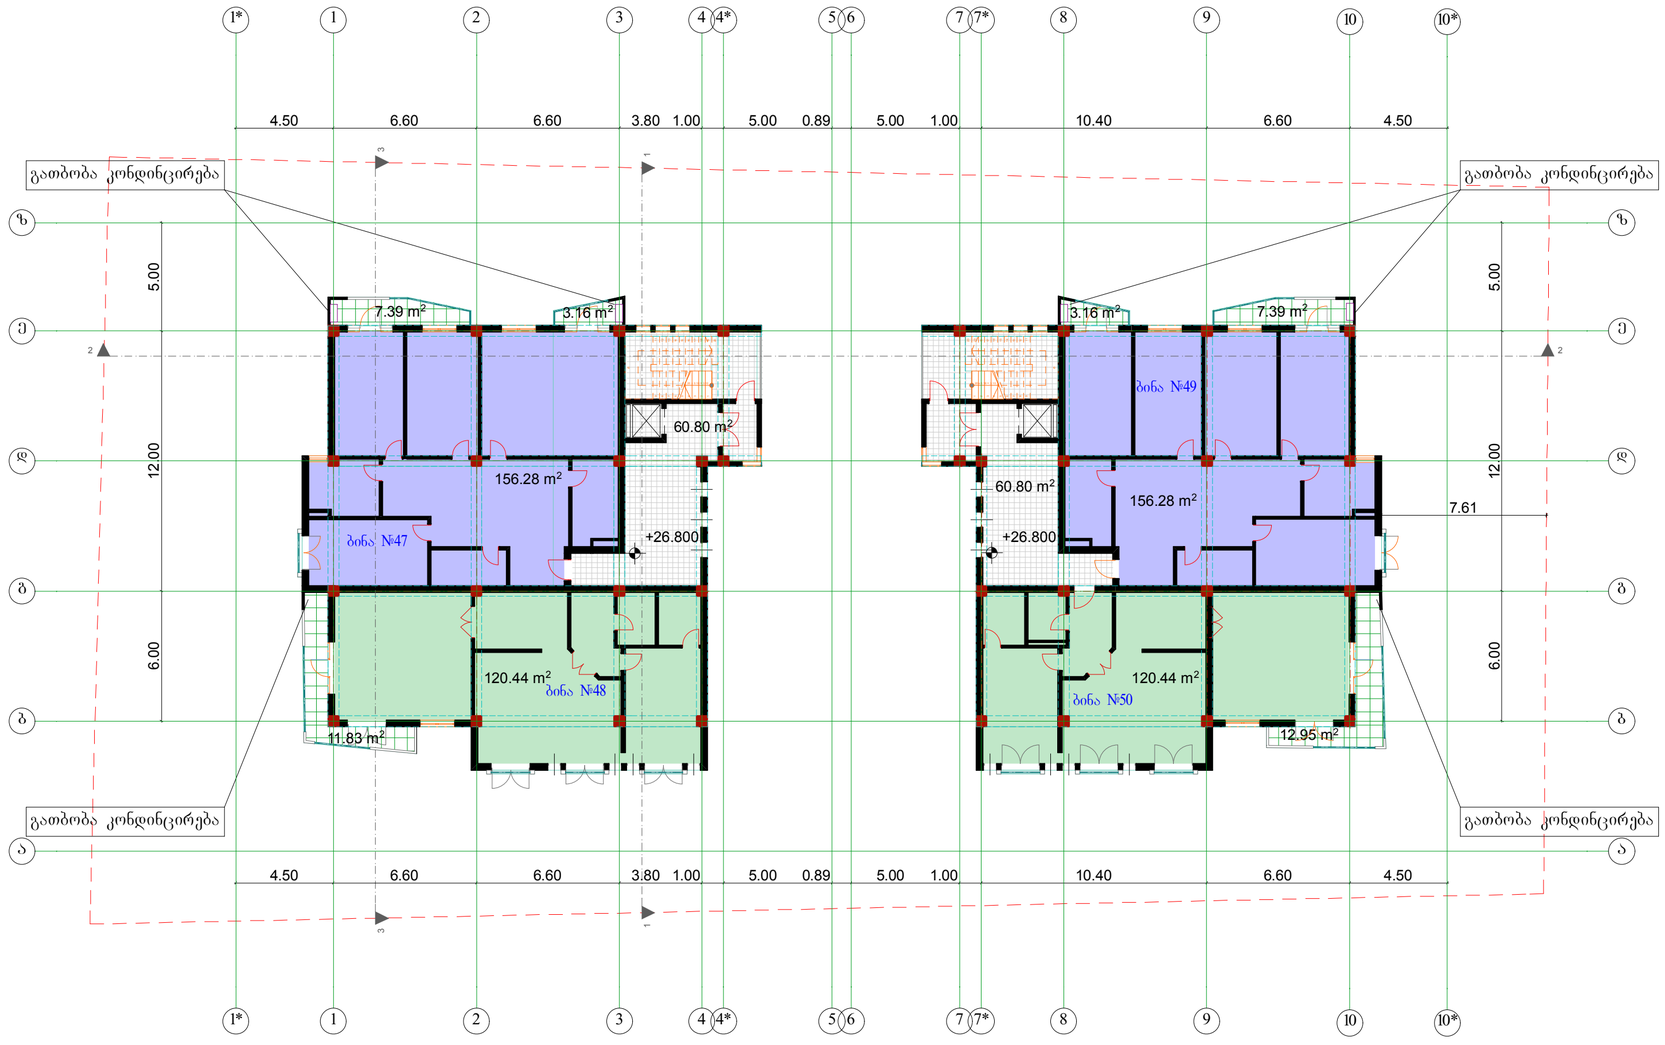

ფორმატი A-0	თბილისი 2014 წ. დაკვეთა №	
ექსპლიკაცია		

სართულის გეგმა +26.800 ნიშნულზე
მ. 1:100

პირობითი ნიშნები		
№47	ბინა	156.28 მ²
საზ.ფართი		10.55 მ²
№48	ბინა	120.44 მ²
საზ.ფართი		11.83 მ²
№49	ბინა	156.28 მ²
საზ.ფართი		10.55 მ²
№50	ბინა	120.44 მ²
საზ.ფართი		12.95 მ²

სადარბაზოს ფართი	129.00 მ²
კ-2 ფართი	738.92 მ²

დამკვეთი

პროდოეს ინვესტი

შეთანხმებულია დამკვეთთან

პროექტის სახელწოდება

მრავალბინიანი საცხოვრებელი სახლი

შ.პ.ს. „Cube-X„
საქართველო, თბილისი,
ზანდუკელის ქ. №11-ის
ტელ: 574 11 11 06

დამფუძნებელი	ლ.ქვანია		
არქიტექტორი	ზ.ეიგაური		
არქიტექტორი	დ.ხიზანიშვილი		
არქიტექტორი	ლ. ქვანია		
მასშტაბი	1:100		
თარიღი			
სტადია		ფურცლები	ფურცელი
პროექტი			

სართულის გეგმა +29.900 ნიშნულზე
მ. 1:100



ფორმატი A-0	თბილისი 2014 წ. დაკვეთა №	
ექსპლიკაცია		

სართულის გეგმა +29.900 ნიშნულზე მ. 1:100

პირობითი ნიშნები

№51	ბინა	156.28 მ²
საზ.ფართი		10.55 მ²
№52	ბინა	112.12 მ²
საზ.ფართი		20.22 მ²
№53	ბინა	156.28 მ²
საზ.ფართი		10.55 მ²
№54	ბინა	112.12 მ²
საზ.ფართი		22.64 მ²

სადარბაზოს ფართი	121.60 მ²
კ-2 ფართი	721.22 მ²

დამკვეთი

პროდოუს ინვესტი

შეთანხმებულია დამკვეთთან

პროექტის სახელწოდება

მრავალბინიანი საცხოვრებელი სახლი

შ.პ.ს. „Cube-X"
საქართველო, თბილისი,
ზანდუკელის ქ. №11-ის
ტელ: 574 11 11 06

დამფუძნებელი	ლ.ქვანია		
არქიტექტორი	ზ.ბიგაური		
არქიტექტორი	დ.ხიზანიშვილი		
არქიტექტორი	ლ. ქვანია		
მასშტაბი	1:100		
თარიღი			
სტადია		ფურცლები	ფურცელი
პროექტი			

სართულის გეგმა +33.000 ნიშნულზე
მ. 1:100

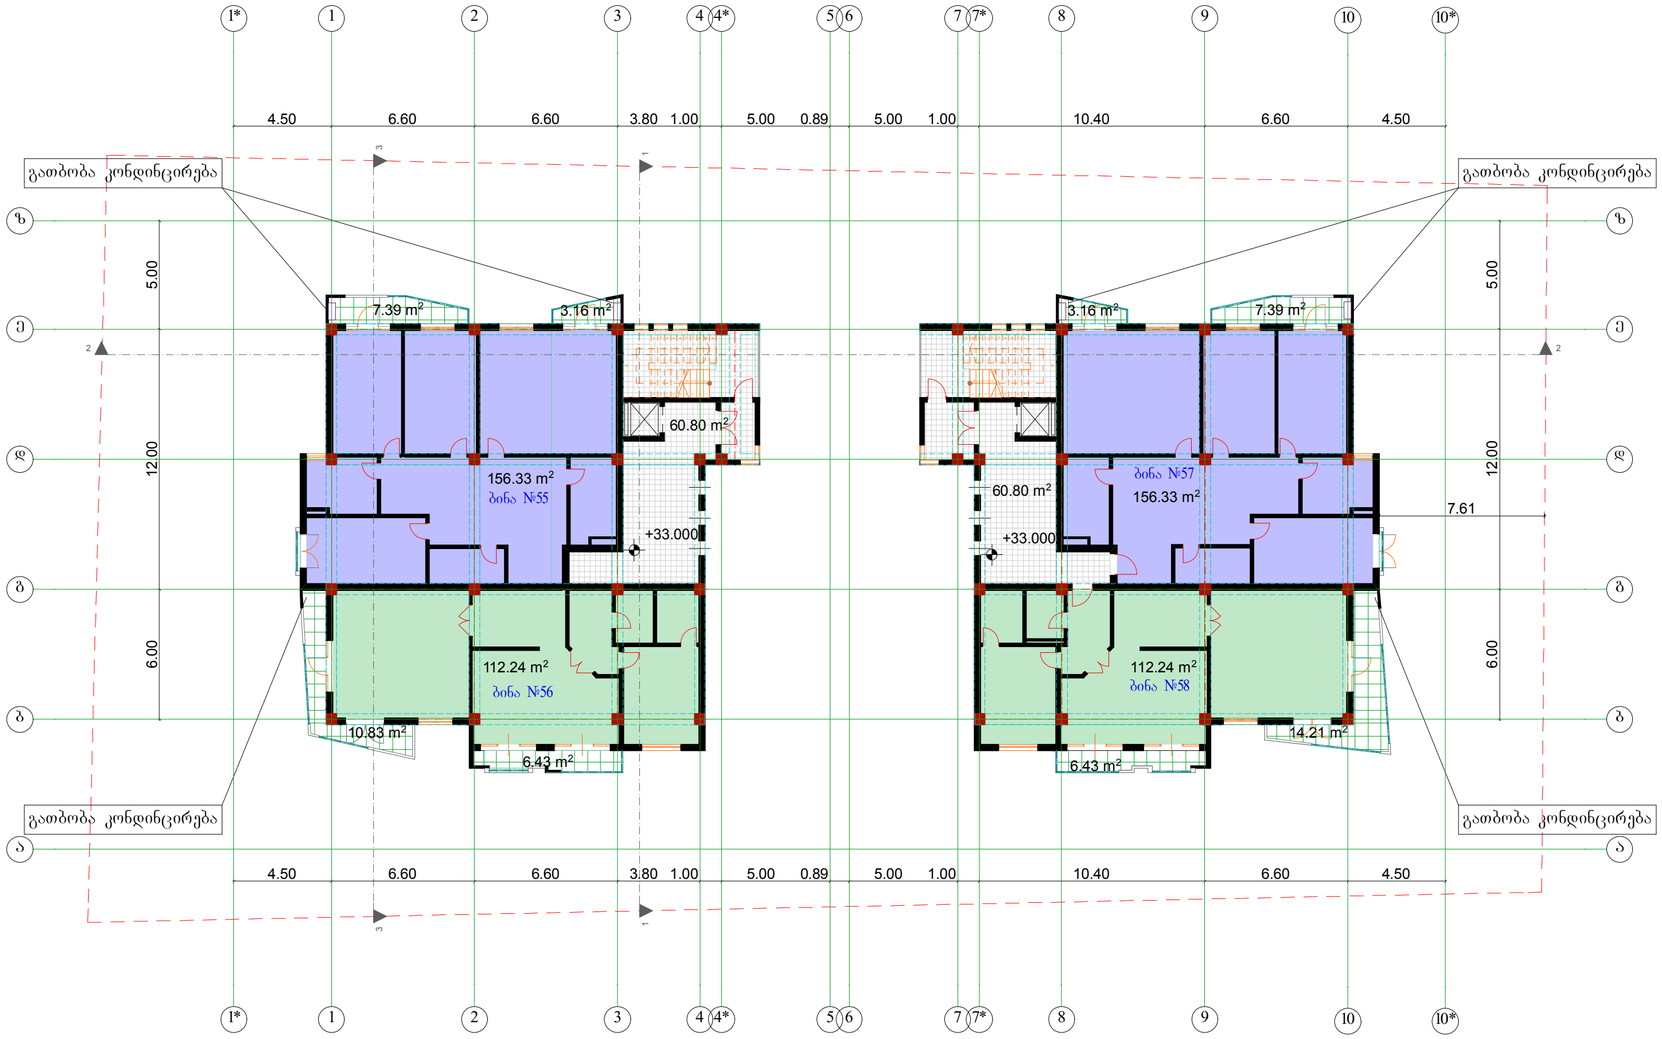

ფორმატი A-0	თბილისი 2014 წ. დაკვეთა №

ექსპლიკაცია

სართულის გეგმა +33.000 ნიშნულზე მ. 1:100

პირობითი ნიშნები

№55	ბინა	156.33 მ²
საზ.ფართი		10.55 მ²
№56	ბინა	112.24 მ²
საზ.ფართი		17.26 მ²
№57	ბინა	156.33 მ²
საზ.ფართი		10.55 მ²
№58	ბინა	112.24 მ²
საზ.ფართი		20.64 მ²

სადარბაზოს ფართი 120.16 მ²

კ-2 ფართი 721.22 მ²

დამკვეთი

პროექტის ობიექტი

შეთანხმებულია დამკვეთთან

პროექტის სახელწოდება

მრავალბინიანი საცხოვრებელი სახლი

შ.პ.ს. „Cube-X„
საქართველო, თბილისი,
ზანდუკელის ქ. №11-ის
ტელ: 574 11 11 06

დამპროექტებელი	ლ.ქვანია		
არქიტექტორი	ზ.ციციური		
არქიტექტორი	დ.ხიზანიშვილი		
არქიტექტორი	ლ. ქვანია		
მასშტაბი	1:100		
თარიღი			
სტადია		ფურცლები	ფურცელი
პროექტი			

სართულის გეგმა +36.100 ნიშნულზე
მ. 1:100

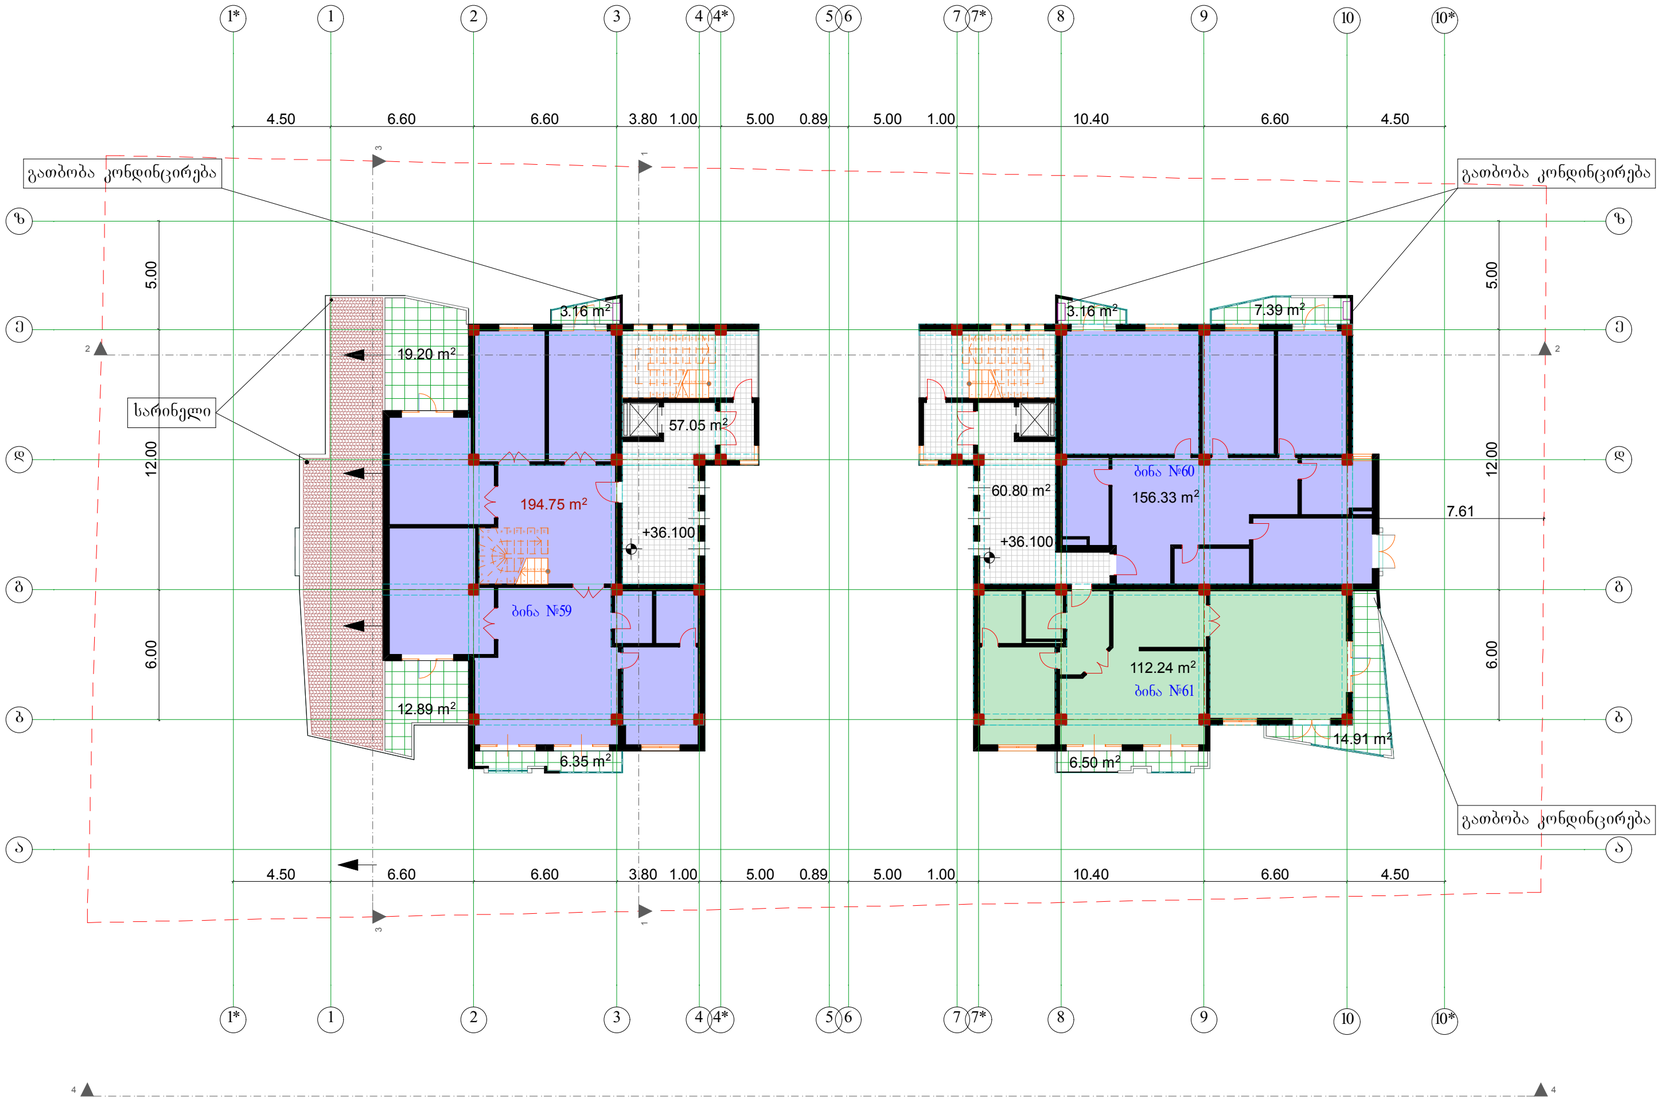

ფორმატი A-0	თბილისი 2014 წ. დაკვეთა №	

ექსპლიკაცია

სართულის გეგმა +36.100 ნიშნულზე
მ. 1:100

პირობითი ნიშნები

№59	ბინა	194.75 მ²
საზ.ფართი		41.60
№60	ბინა	156.33 მ²
საზ.ფართი		10.55
№61	ბინა	112.24 მ²
საზ.ფართი		21.41

სადარბაზოს ფართი	117.85 მ²
კ-2 ფართი	637.23 მ²

დამკვეთი

პროდოუს ინვესტი

შეთანხმებულია დამკვეთთან

პროექტის სახელწოდება

მრავალბინიანი საცხოვრებელი სახლი

შ.პ.ს. „Cube-X"
საქართველო, თბილისი,
ზანდუკელის ქ. №11-ის
ტელ: 574 11 11 06

დამფუძნებელი	ლ.ქვანია		
არქიტექტორი	ზ.ვიგაური		
არქიტექტორი	დ.ხიზანიშვილი		
არქიტექტორი	ლ. ქვანია		
მასშტაბი	1:100		
თარიღი			
სტადია		ფურცლები	ფურცელი
პროექტი			

სართულის გეგმა +39.200 ნიშნულზე
მ. 1:100



ფორმატი A-0	თბილისი 2014 წ. დაკვეთა №	

ექსპლიკაცია

სართულის გეგმა
+39.200 ნიშნულზე
მ. 1:100

პირობითი ნიშნები

№59	ბინა	68.56 მ²
საზ.ფართი		30.51
№62	ბინა	155.62 მ²
საზ.ფართი		10.55
№63	ბინა	99.76 მ²
საზ.ფართი		28.24

სადარბაზოს
ფართი 121.19 მ²

კ-2 ფართი 495.53 მ²

დამკვეთი

პროდიუს ინვესტი

შეთანხმებულია დამკვეთთან

პროექტის სახელწოდება

მრავალბინიანი საცხოვრებელი სახლი

შ.პ.ს. „Cube-X„
საქართველო, თბილისი,
ზანდუკელის ქ. №11-ის
ტელ: 574 11 11 06

დამფუძნებელი	ლ.ქვანია		
არქიტექტორი	ზ.ვიგაური		
არქიტექტორი	დ.ხიზანიშვილი		
არქიტექტორი	ლ. ქვანია		
მასშტაბი	1:100		
თარიღი			
სტადია		ფურცლები	ფურცელი
პროექტი			

სართულის გეგმა +42.300 ნიშნულზე
მ. 1:100

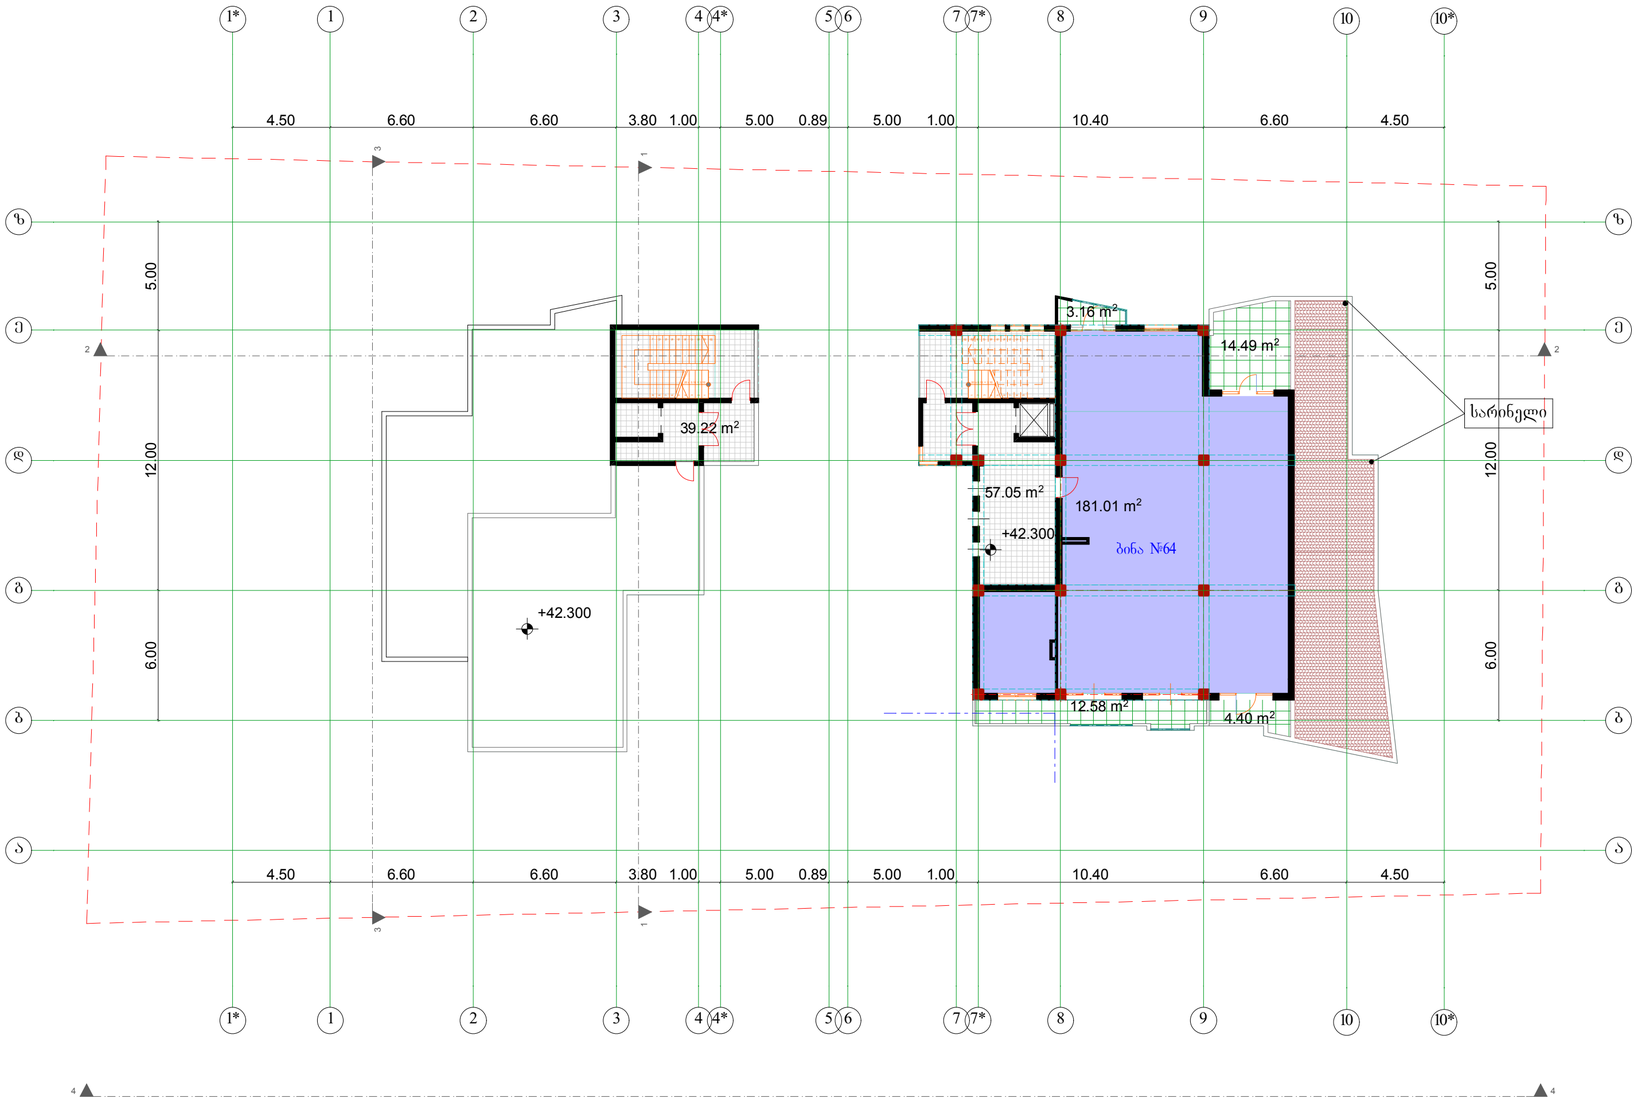

ფორმატი A-0	თბილისი 2014 წ. დაკვეთა №	
ექსპლიკაცია		

სართულის გეგმა
+42.300 ნიშნულზე
მ. 1:100

პირობითი ნიშნები

№64	ბინა	181.01 მ²
საზ.ფართი		34.63

სადარბაზოს ფართი	96.27 მ²
კ-2 ფართი	261.52 მ²

დამკვეთი

პროდიუს ინვესტი

შეთანხმებულია დამკვეთთან

პროექტის სახელწოდება

მრავალბინიანი საცხოვრებელი სახლი

შ.პ.ს. „Cube-X„
საქართველო, თბილისი,
ზანდუკელის ქ. №11-ის
ტელ: 574 11 11 06

დამფუძნებელი	ლ.ჟვანია		
არქიტექტორი	ზ.ეიგაური		
არქიტექტორი	დ.ხიზანიშვილი		
არქიტექტორი	ლ. ჟვანია		
მასშტაბი	1:100		
თარიღი			
სტადია		ფურცლები	ფურცელი
პროექტი			

სართულის გეგმა +45.400 ნიშნულზე
მ. 1:100

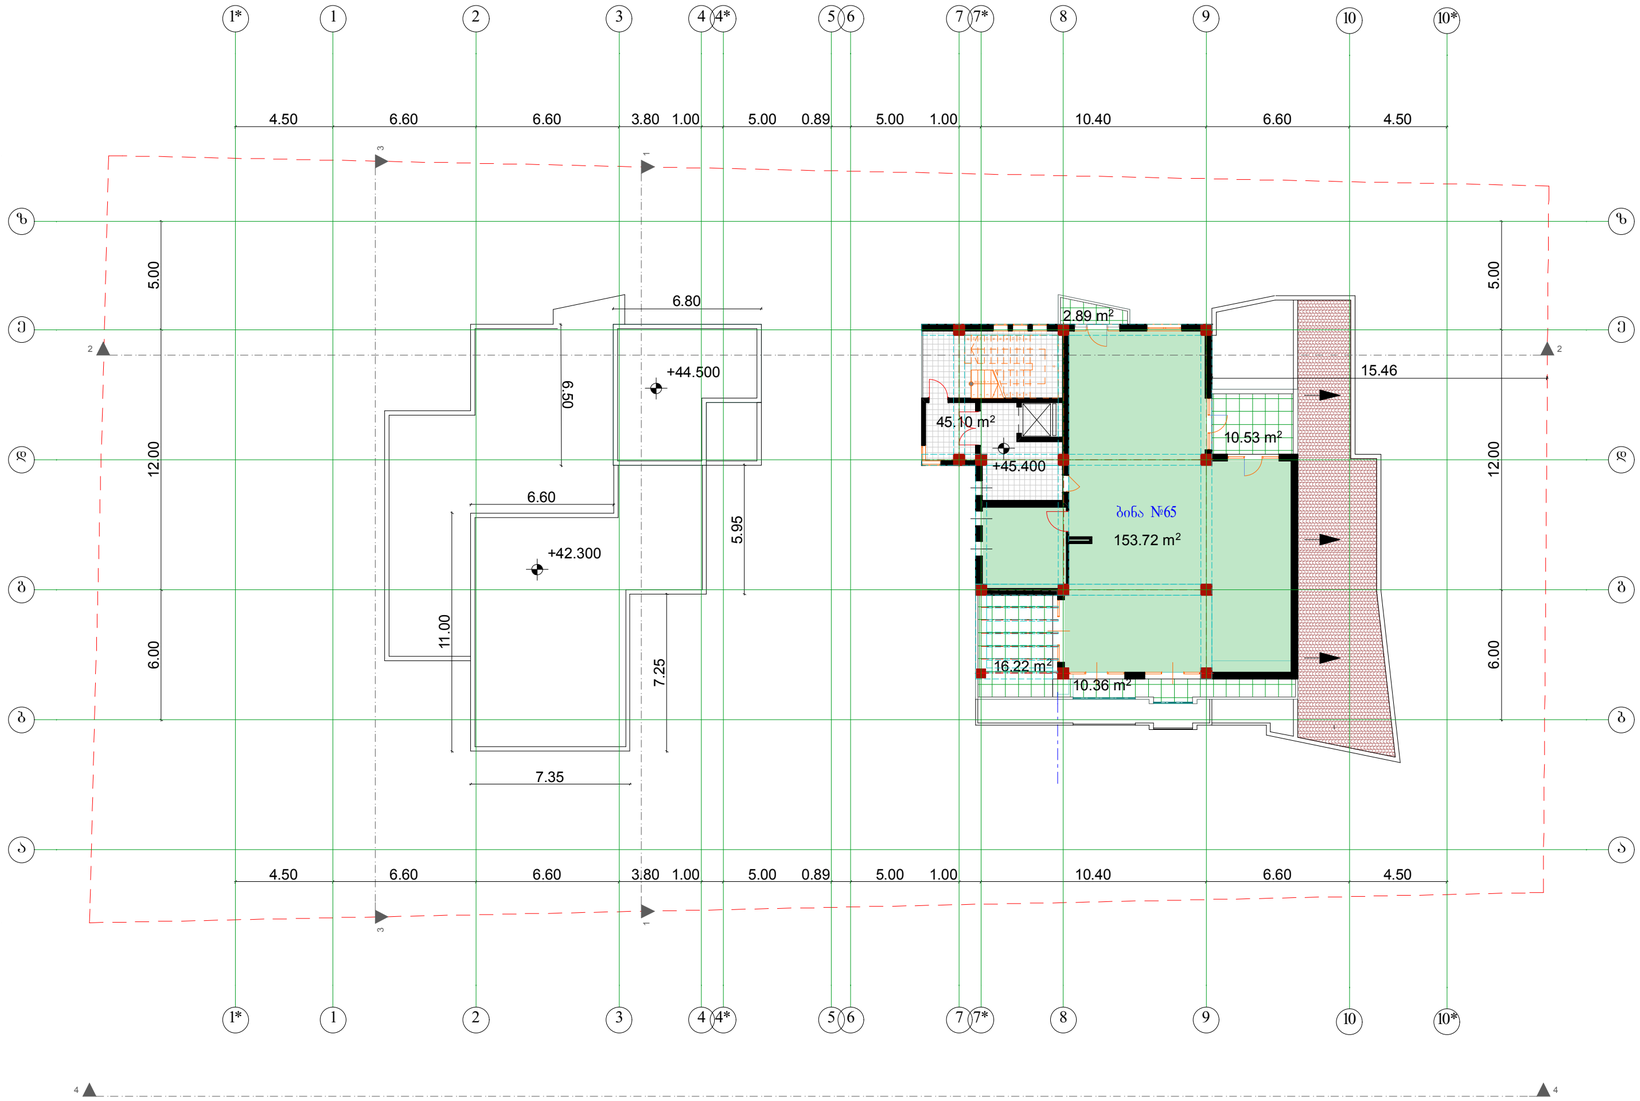

ფორმატი A-0	თბილისი 2014 წ. დაკვეთა №	

ექსპლიკაცია

სართულის გეგმა
+39.200 ნიშნულზე
მ. 1:100

პირობითი ნიშნები

№65	ბინა	153.72 მ²
საზ.ფართი		40.00

სადარბაზოს
ფართი 45.10 მ²

კ-2 ფართი 220.93 მ²

დამკვეთი

პროდიუს ინფსტი

შეთანხმებულია დამკვეთთან

პროექტის სახელწოდება

მრავალბინიანი საცხოვრებელი სახლი

შ.პ.ს. „Cube-X„
საქართველო, თბილისი,
ზანდუკელის ქ. №11-ის
ტელ: 574 11 11 06

დამფუძნებელი	ლ.ქვანია		
არქიტექტორი	ზ.ეფაური		
არქიტექტორი	დ.ხიზანიშვილი		
არქიტექტორი	ლ. ქვანია		
მასშტაბი	1:100		
თარიღი			
სტადია		ფურცლები	ფურცელი
პროექტი			

სართულის გეგმა +48.500 ნიშნულზე
მ. 1:100

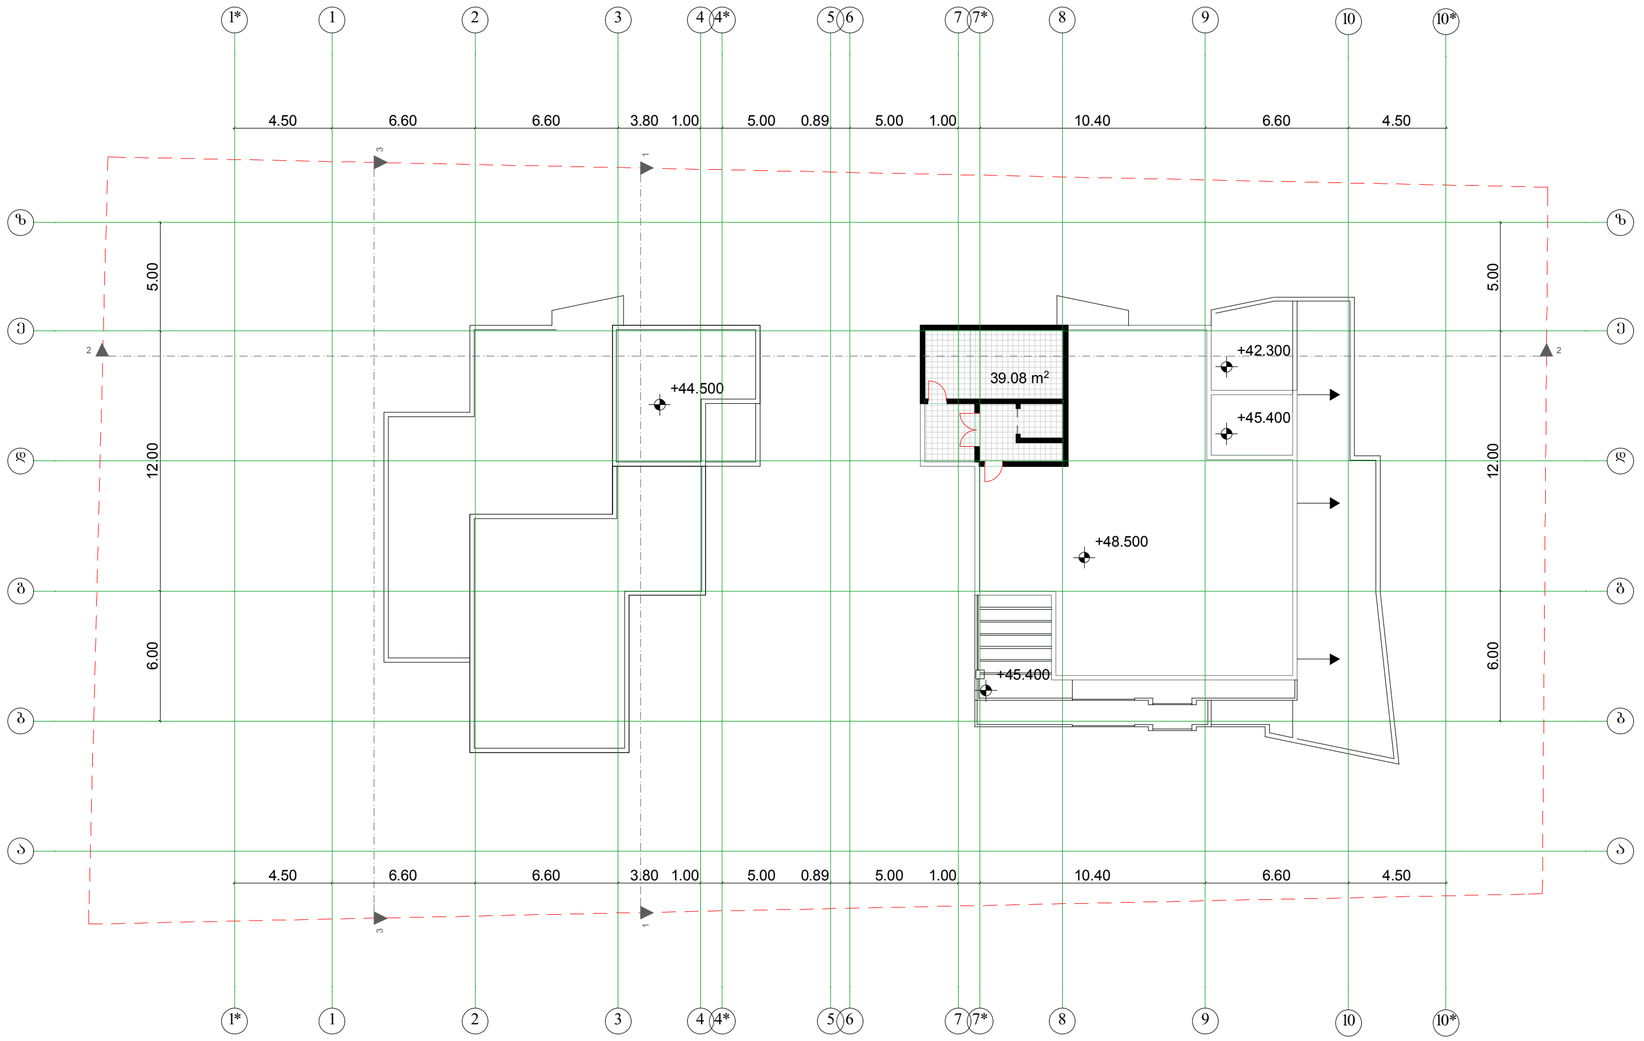

ფორმატი A-0	თბილისი 2014 წ.	
	ღია კვეთა №	

ექსპლიკაცია

სართულის გეგმა +48.500 ნიშნულზე მ. 1:100

პირობითი ნიშნები

სადარბაზოს ფართი	39.08 მ²
კ-2 ფართი	*738.92 მ²*

დამკვეთი

პროექტის ხელმძღვანელი

შეთანხმებულია დამკვეთთან

პროექტის სახელწოდება

მრავალბინიანი საცხოვრებელი სახლი

შ.პ.ს. „Cube-X„
საქართველო. თბილისი.
ზანდუკელის ქ. №11-ის
ტელ: 574 11 11 06

დამფუძნებელი	ლ.ქვანია		
არქიტექტორი	ზ.ეფიაური		
არქიტექტორი	დ.ხიზანიშვილი		
არქიტექტორი	ლ. ქვანია		
მასშტაბი	1:100		
თარიღი			
სტადია		ფურცლები	ფურცელი
პროექტი			

სართულის გეგმა +51.600 ნიშნულზე
მ. 1:100

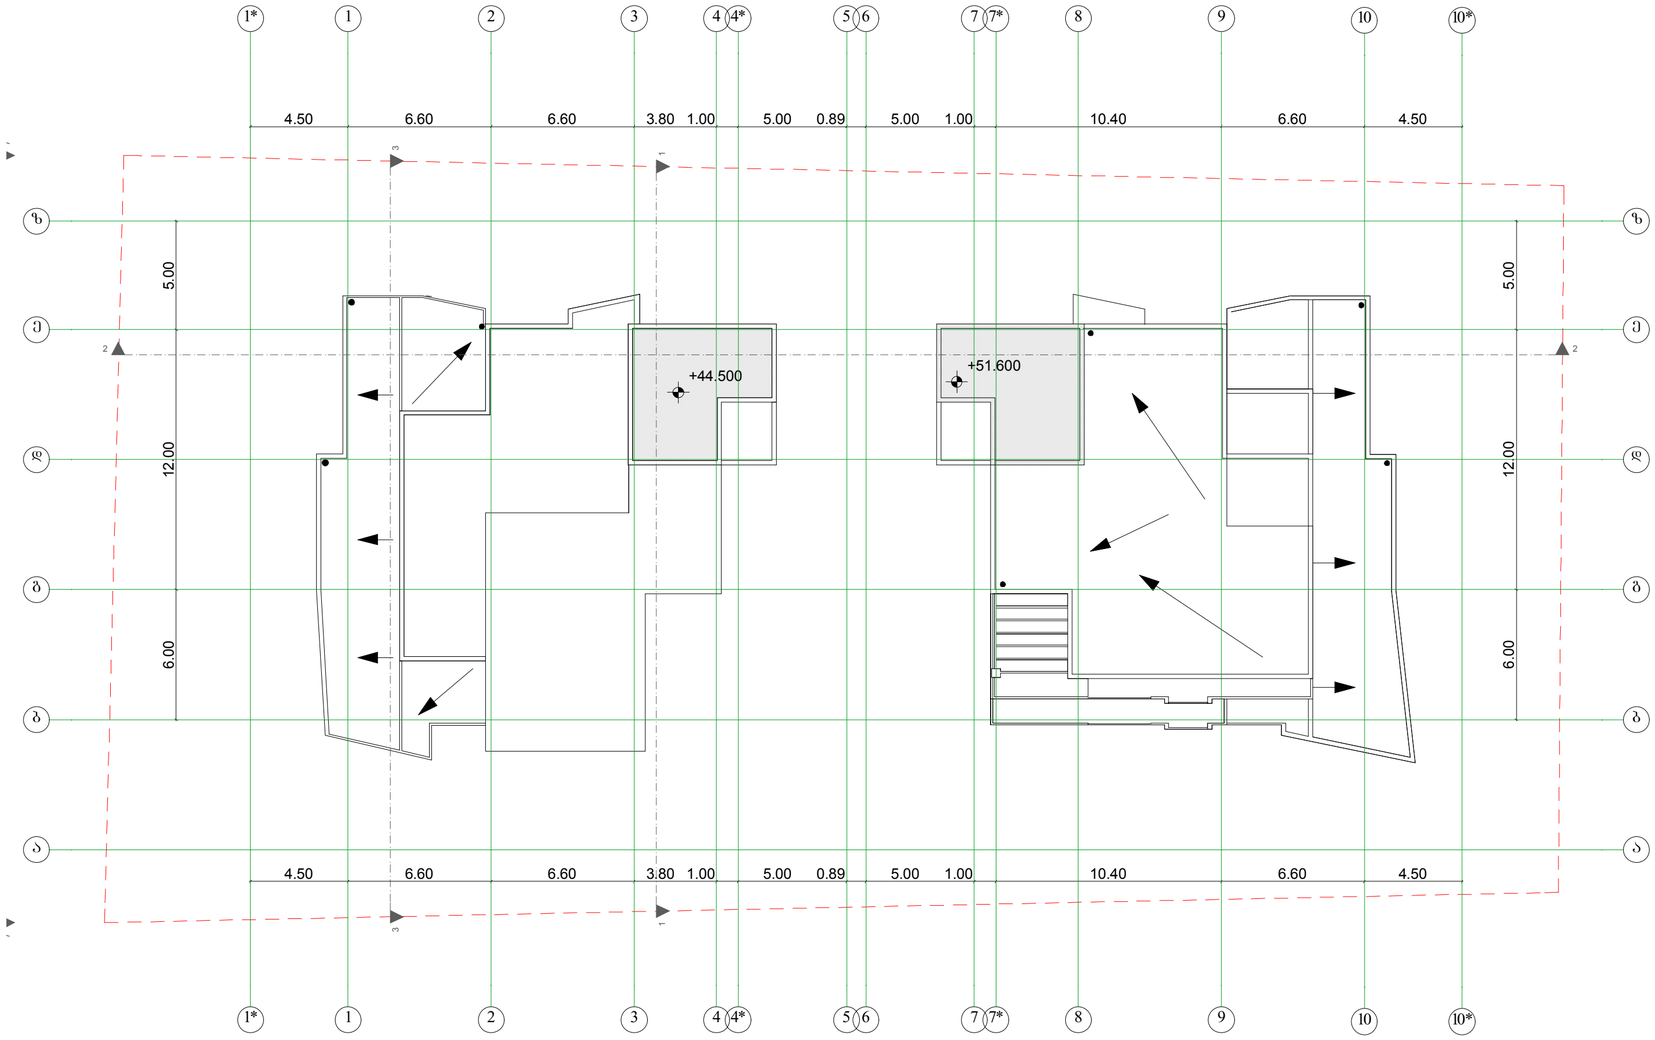

ფორმატი A-0	თბილისი 2014 წ. დაკვეთა №	

ექსპლიკაცია

სართულის გეგმა
+51.600 ნიშნულზე
მ. 1:100

პირობითი ნიშნები

დამკვეთი

პროდიუს ინვესტი

შეთანხმებულია დამკვეთთან

პროექტის სახელწოდება

მრავალბინიანი საცხოვრებელი სახლი

შ.პ.ს. „Cube-X„
საქართველო. თბილისი.
ზანდუკელის ქ. №11-ის
ტელ: 574 11 11 06

დამფუძნებელი	ლ.ჭვანია		
არქიტექტორი	ზ.ეიგაური		
არქიტექტორი	დ.ხიზანიშეილი		
არქიტექტორი	ლ. ჭვანია		
მასშტაბი	1:100		
თარიღი			
სტადია		ფურცლები	ფურცელი
პროექტი			