ფასადი I მ. 1:200

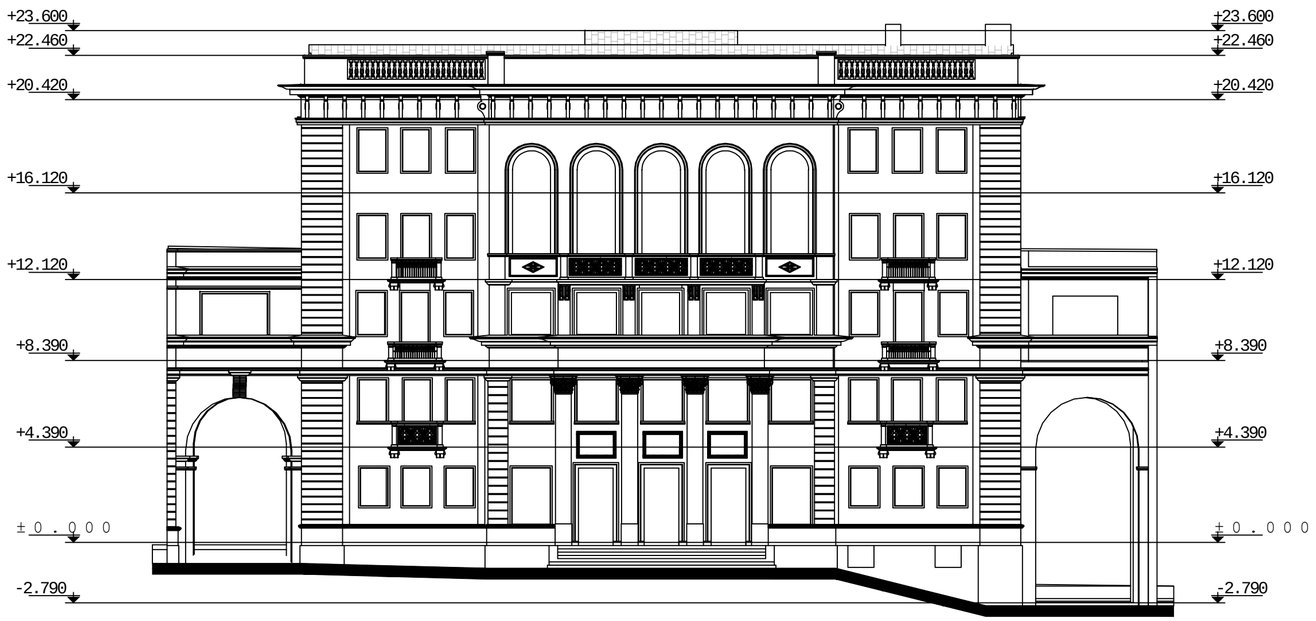

ფასადი II მ. 1:200

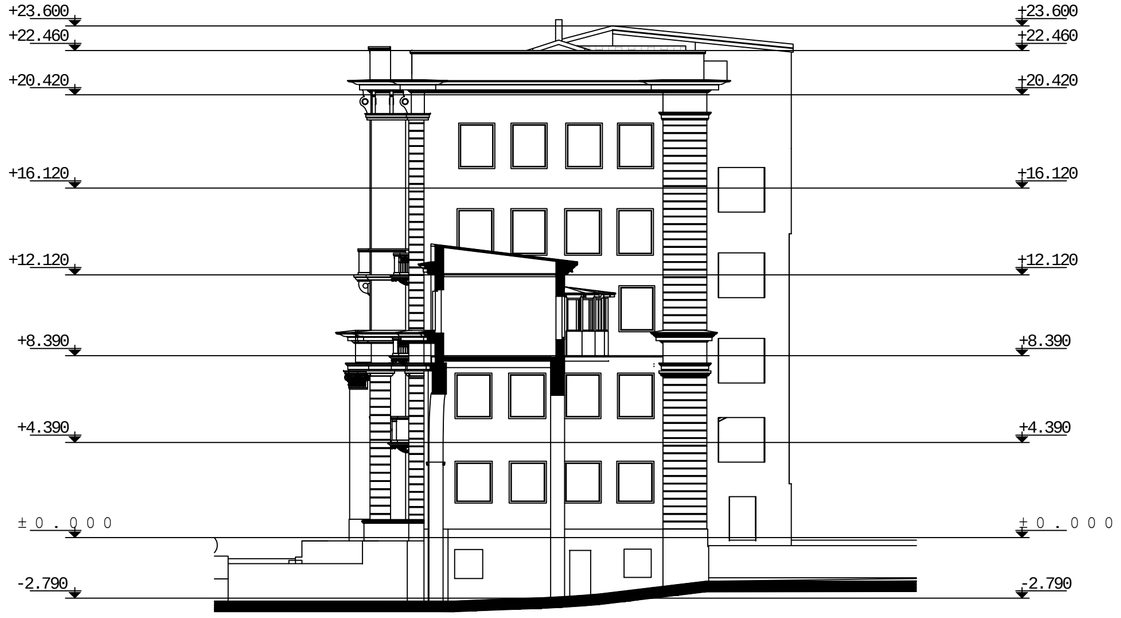

ARCHITECTURE
NEO-A
CONSULTING

საკონსულტაციო ბიუროს		
ინდივიდუალის	მესაკუთრეობის	
ასოციაცია	მესაკუთრეობის	
ასოციაცია	სააქციო საზოგადოების	
შპს/აფილიაცია		

რევიზია		
თარიღი	ნომერი	აღწერა

პროექტის


ნახაზის

არქიტექტურული ნაწილის ნახაზი

ფასადი I
ფასადი II

მასშტაბი	ფორმატი	თარიღი
1:200	A2	5.02.2012

ობიექტი	პროექტის რაოდენობა
პროექტის ნომერი	11.13
შენიშვნა	DWG

შენობის ნომერი
ა-048

ფასადი III მ. 1:200



ფასადი IV მ. 1:200

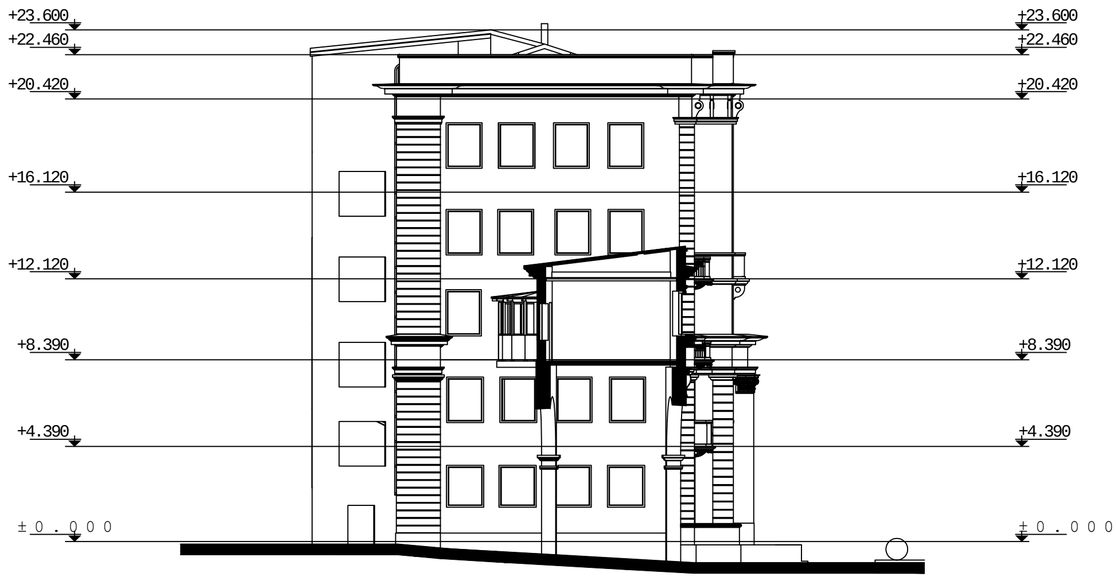

ARCHITECTURE
NEO-A
CONSULTING

საკონსულტაციო ბიურო		

ცვლილება

თარიღი	ნომერი	აღწერა

პროექტის


ნახაზი

არქიტექტურული ნაწილის ნახაზი

ფასადი III
ფასადი IV

მასშტაბი	ფორმატი	თარიღი
1:200	A2	5.02.2012

ფაილი	პროექტის რაბაჯობება
პროექტის ნომერი	11.13
შენიშვნა	DWG

შენობის ნომერი: ა-049

ფასადი „1-10“ ღერძებს შორის მ. 1:100

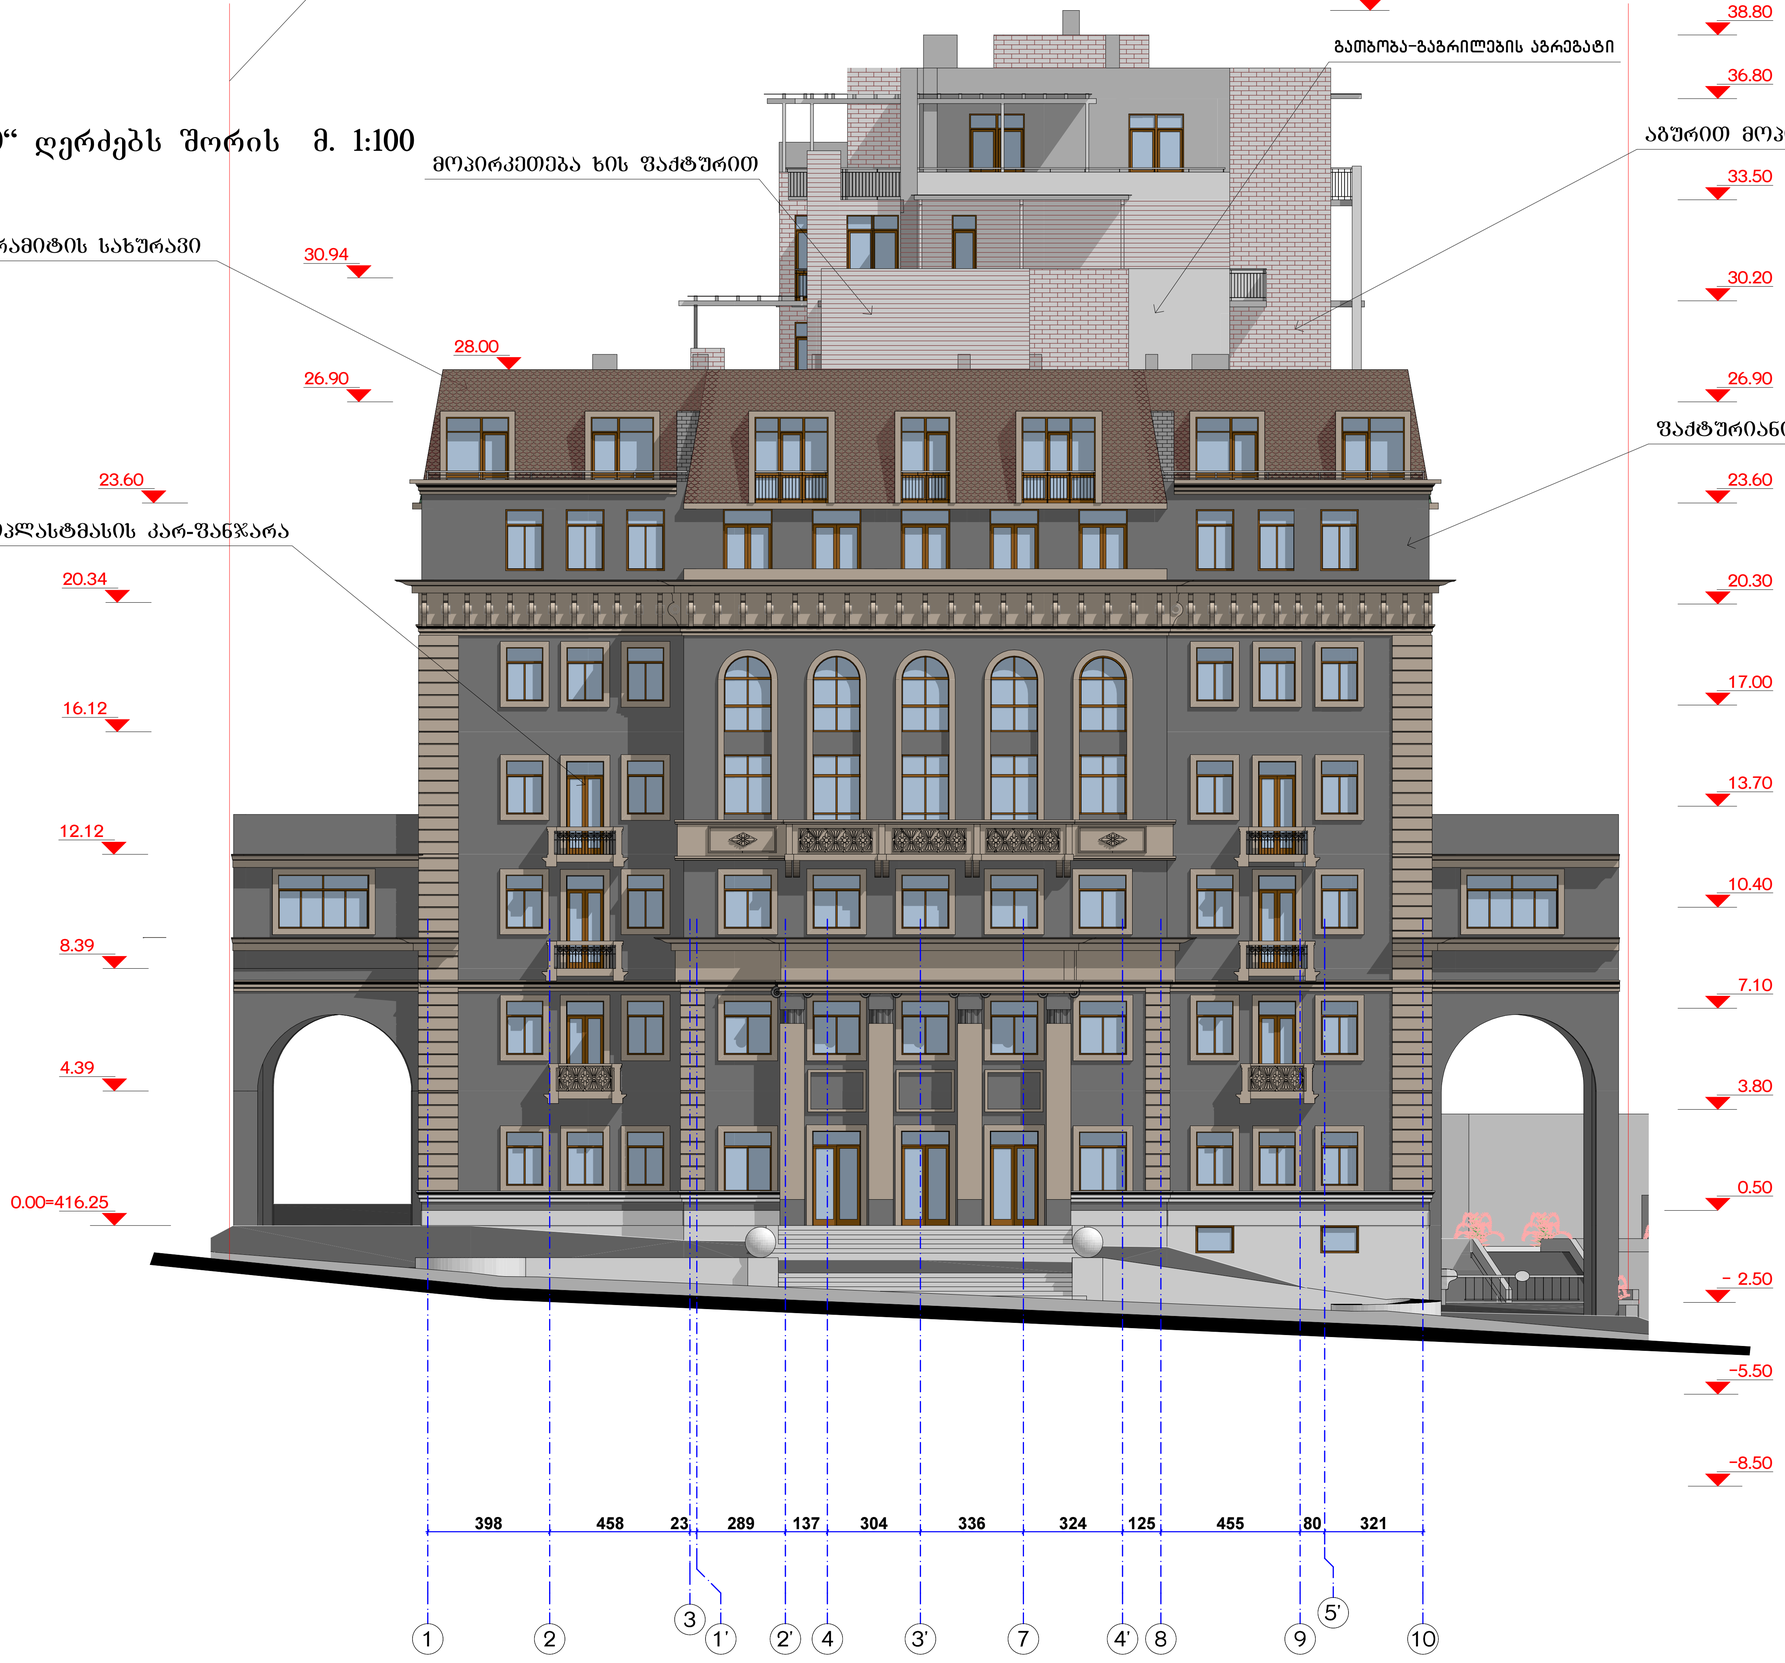

მრავალფუნქციური შენობა

კოსტავას ქუჩა №65 -ში

ფასადი „1-10“ ღერძებს შორის მ 1:100

"ARDU" Ltd

შპს. "არდუ"

• არქიტექტურა
• დიზაინი
• პანაშის მოწყობა

ცვლილების	ხარისხ. ტექნიკ.	ხელმოწერა
შეკრძალული	მ. ბერიშვილი	
პროექტირების	მ. ბერიშვილი	
ავტორიანი	მ. ბერიშვილი	
შემსრულა	მ. ხუციშვილი	

შიანის	შეკვეთის №	შ. რაიონირება

მრავალფუნქციური შენობა

კოსტავას ქუჩა №65 -ში

ფასადი „10-1“ ღერძებს შორის მ. 1:100

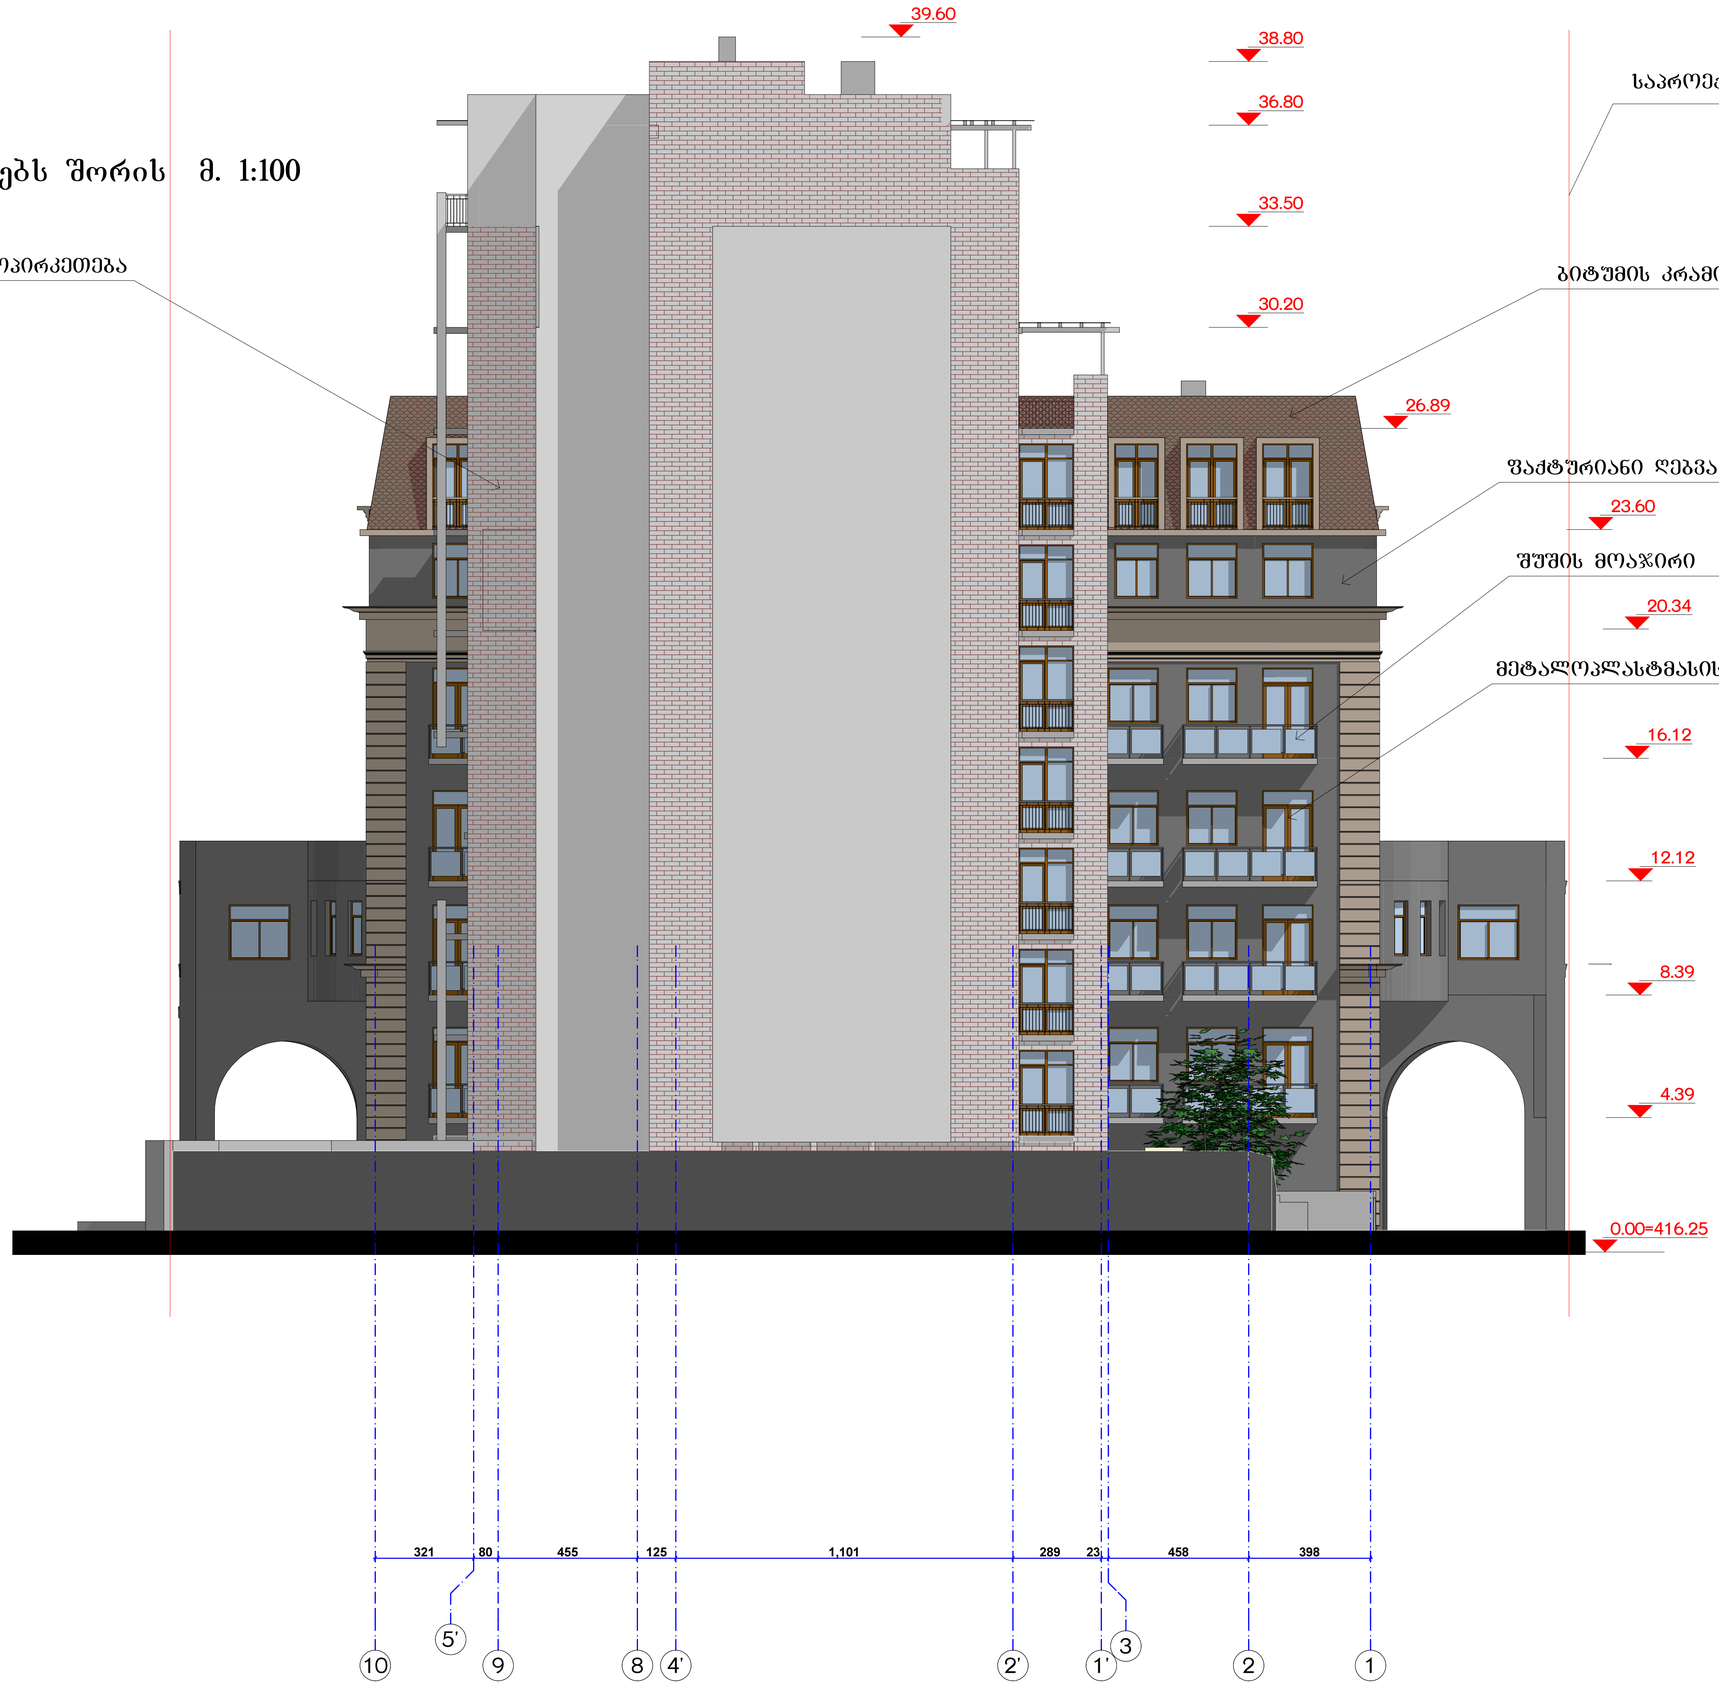

ფასადი „10-1“ ღერძებს შორის მ 1:100

"ARDU" Ltd

შ.პ.ს. "არდუ"

• არქიტექტურა
• დიზაინი
• პროექტი მრენება

შესრულებულია	სახელი, გვარი	ხელმოწერა
ხელმძღვანელი	მ. ბოსტანაშვილი	
არქიტექტორი	მ. ბოსტანაშვილი	
პროექტი	მ. ბოსტანაშვილი	
	მ. ხუციშვილი	
შემსრულა	მ. ხუციშვილი	

შიანარი	შეცვლის №	შ. რაციონალია

მრავალფუნქციური შენობა

კოსტავას ქუჩა №65 -ში

ფასადი „ა-ზ“ ღერძებს შორის მ. 1:100



ფასადი „ა-ზ“ ღერძებს შორის მ 1:100

შპს "არდუ"

"ARDU" Ltd

• არქიტექტურა
• დიზაინი
• პროექტი შრომა

შესრულებია	სახელი, გვარი	ხელმოწერა
დამკვეთი	მ. ბერიშვილი	
არქიტექტორი	მ. ბერიშვილი	
	მ. ბერიშვილი	
პროფესიონალი	მ. ხიდეშელი	
	მ. ხიდეშელი	
შემსრულებელი	მ. ხიდეშელი	

შენიშვნები	ფურცლის №	მ. რაოდენობა

ფასადი „ზ-ა“ ღერძებს შორის მ. 1:100

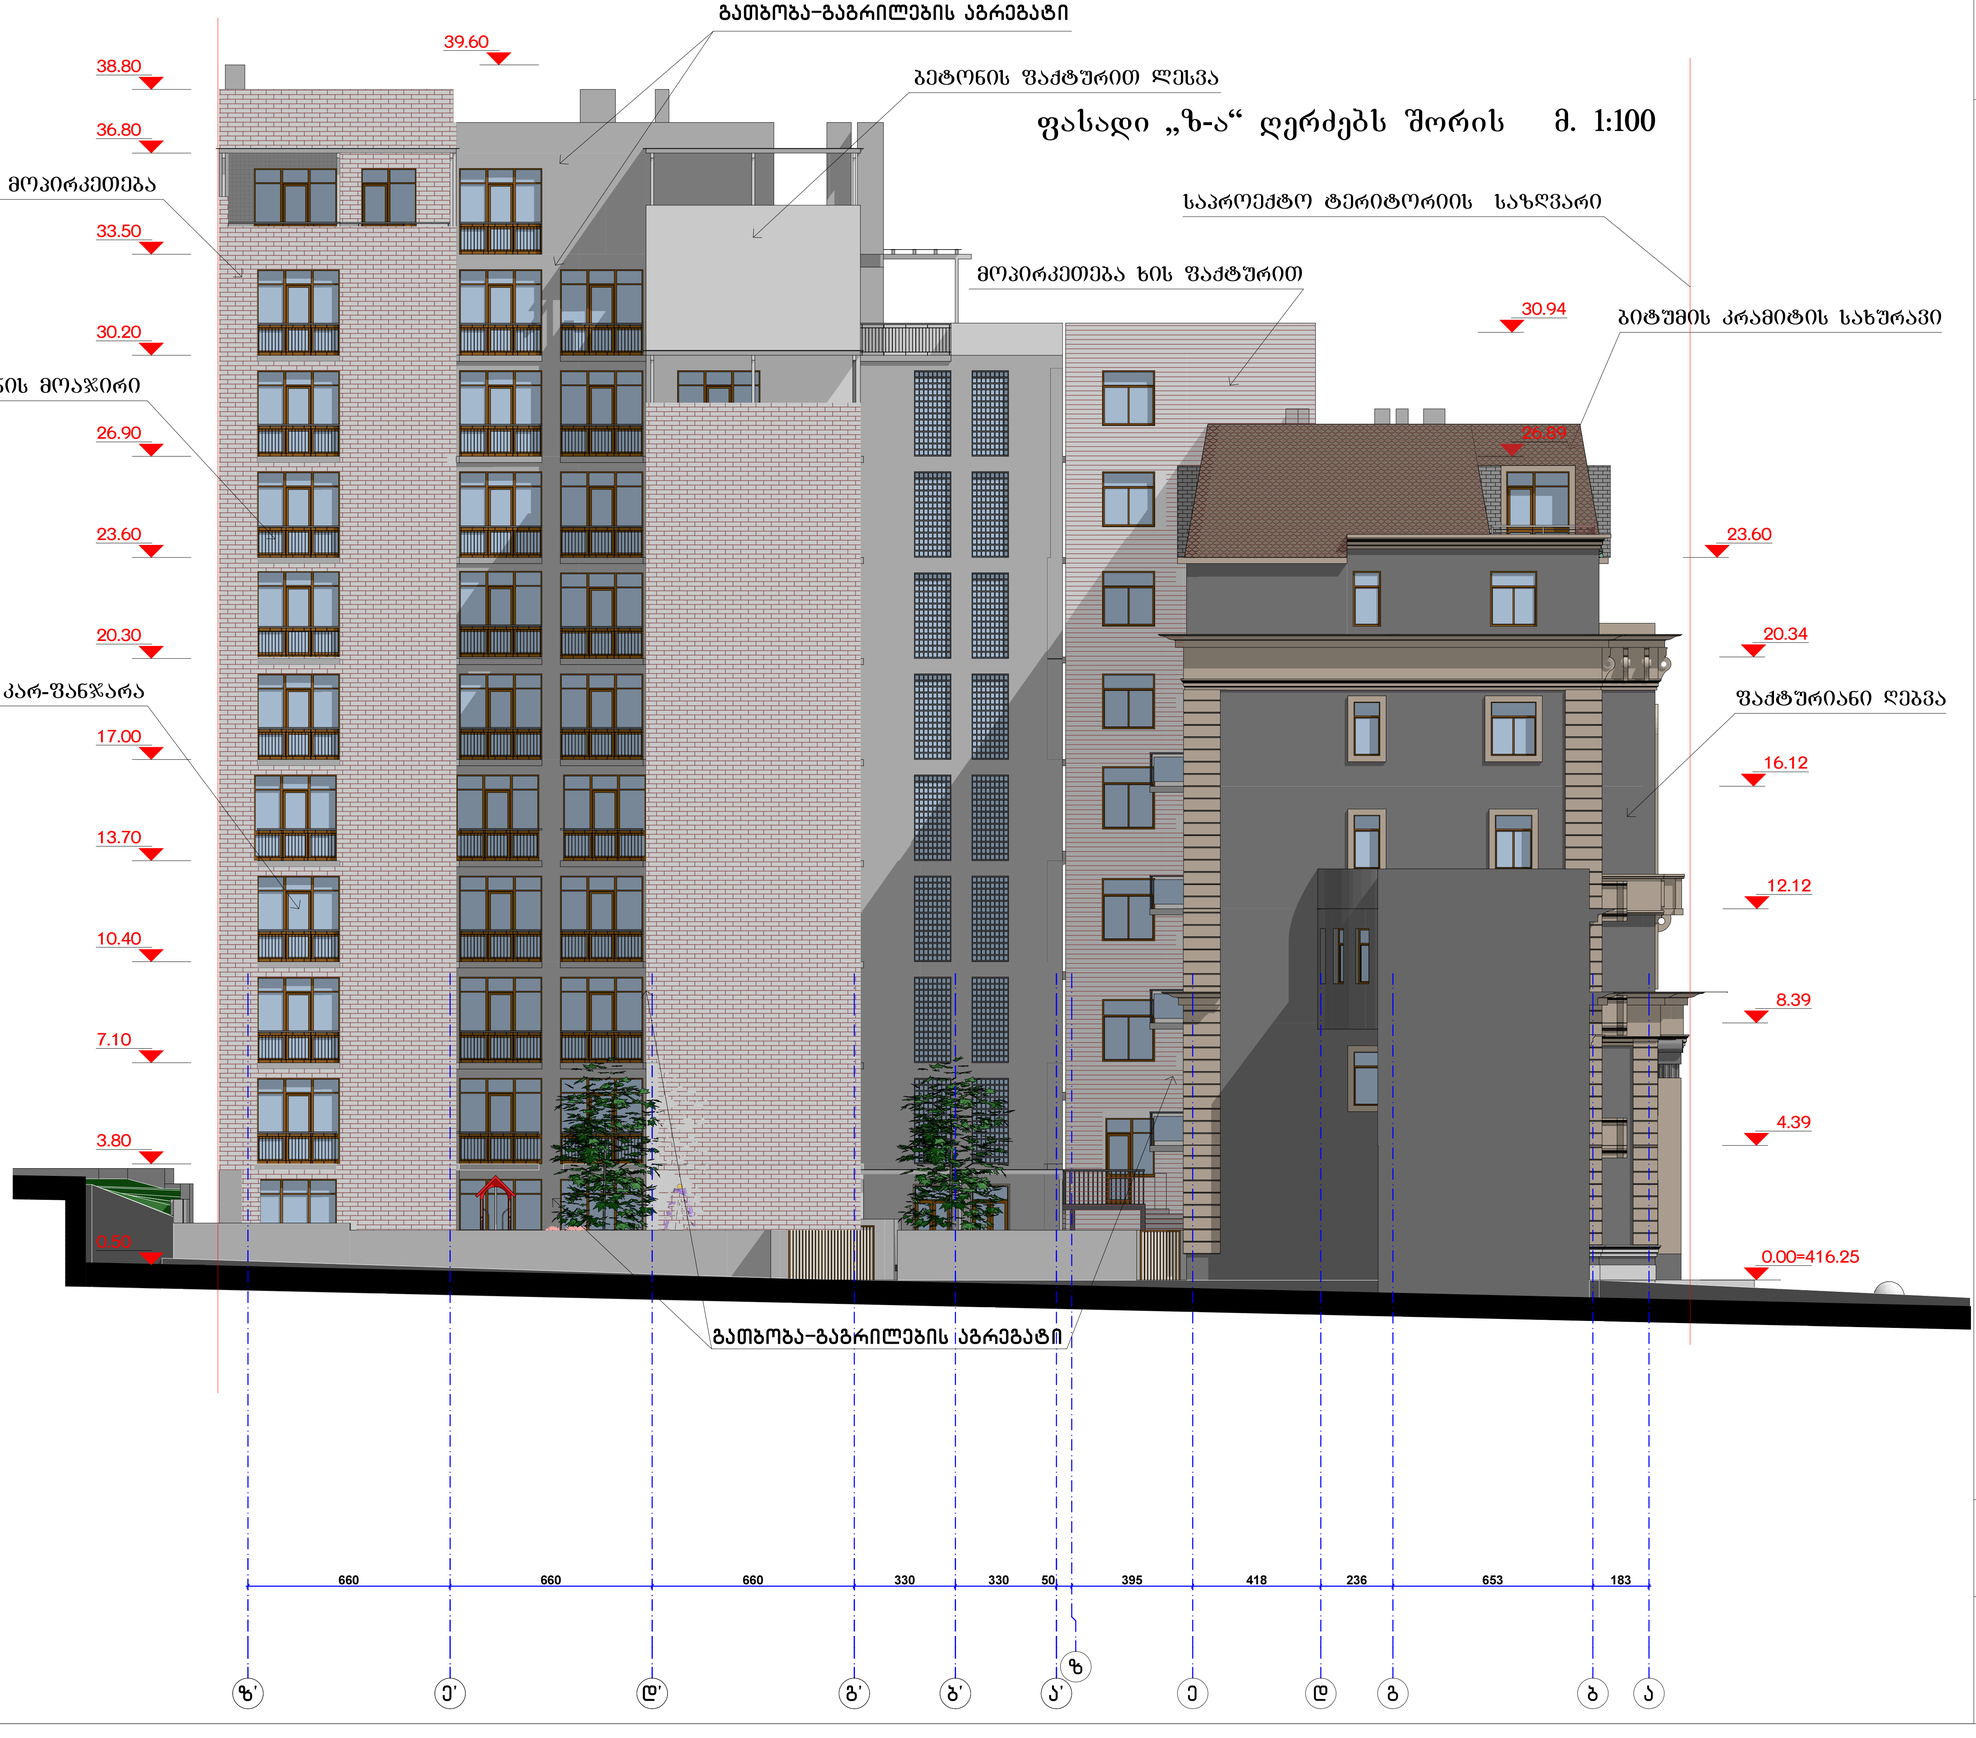

მრავალფუნქციური შენობა

კოსტავას ქუჩა №65 -ში

ფასადი „ზ-ა“ ღერძებს შორის მ 1:100

"ARDU" Ltd

მპს. "არდუ"

• არქიტექტურა
• დიზაინი
• მშენებლობის მონიტორინგი

მონაწილეობა	სახელი, გვარი	ხელმოწერა
ხელმძღვანელი	მ. ბოკუჩავა	
პროექტირების	მ. ბოკუჩავა	
არქიტექტორი	მ. ბოკუჩავა	
	მ. ხუციშვილი	
შემსრულა	მ. ხუციშვილი	

მონაწილე	შენობის №	მ. რაოდენობა