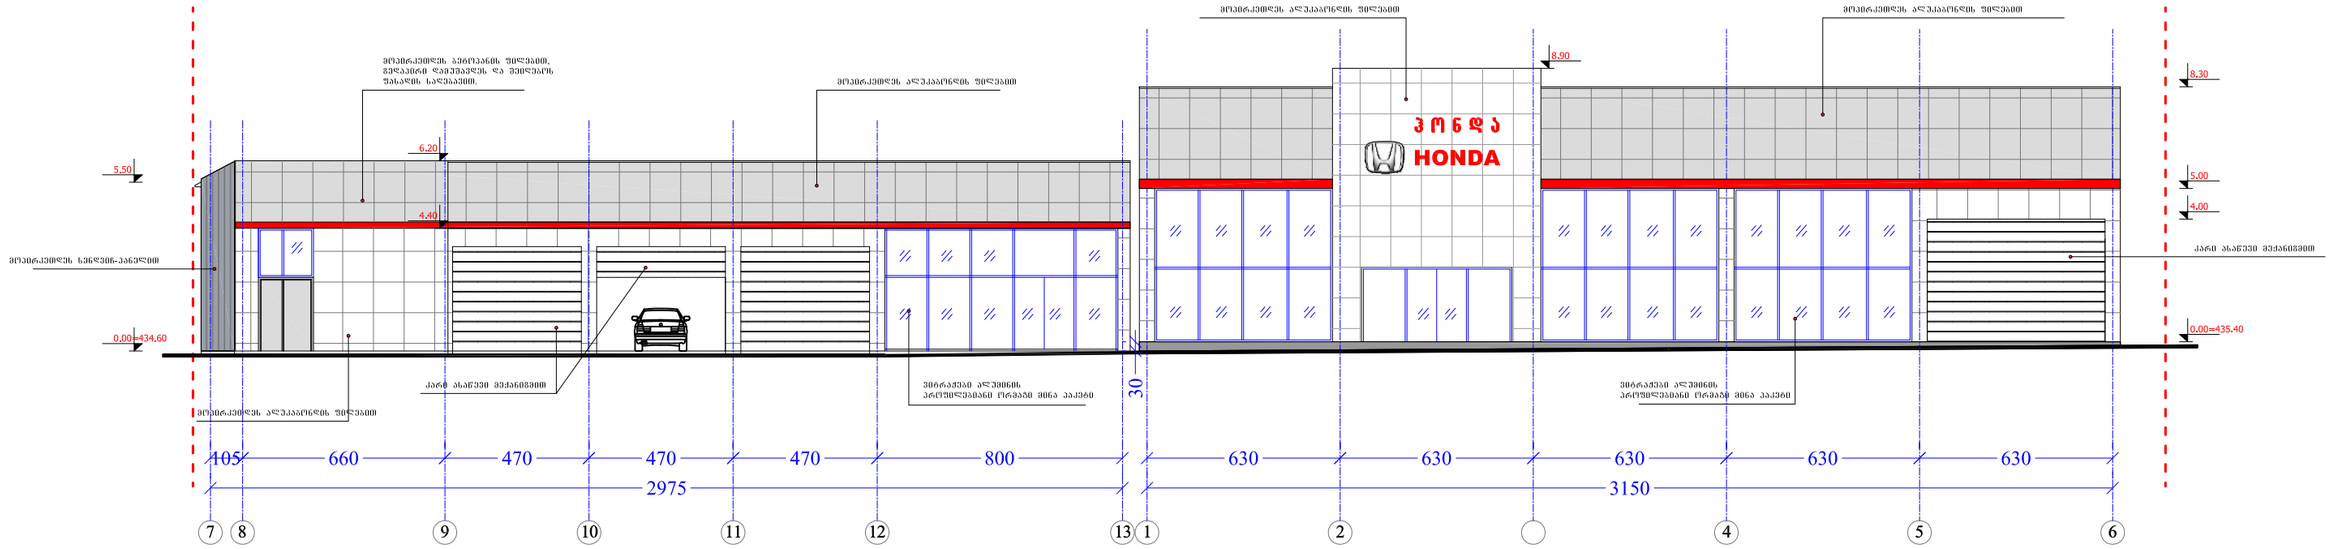

შ.პ.ს. პროექტი			"ჰონდას" ავტოსალონისა და ავტოსერვისის შენობის პროფქტი			
დირექტორი		ქ.ჯალანდაძე	ფასადი 7-6 ღერძებში	მ.1:100		12.02.2016
არქიტექტორი		ჳ. ხოსიაური		სტადია	ფურცი.	რაოდ.
ჯონსტრუქტორი		დ. ჳელიძე				
დაამუშავა		ჳ. ხოსიაური		პროექტი	ა-9	ა-14

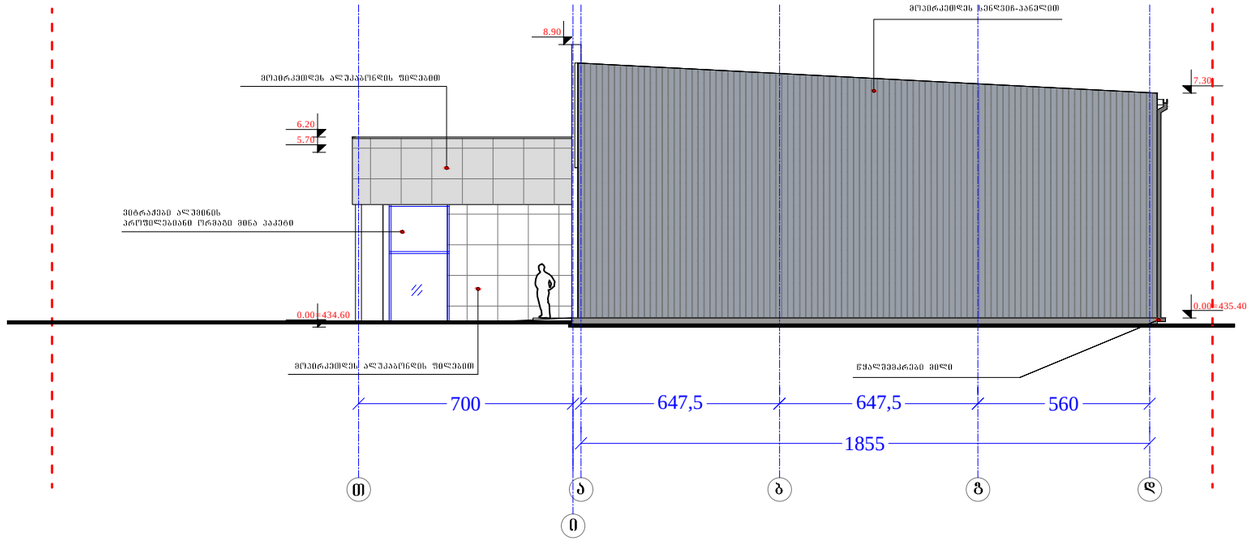

შ.პ.ს. პროექტი			"ჰონდას" ავტოსალონისა და ავტოსერვისის შენობის პროფქტი			
დირექტორი		ქ.ჯალანდაძე	ფასადი ე-დ ღერძებში	მ.1:100		12.02.2016
არქიტექტორი		ჯ. ხოსიაური		სტადია	ფურცა.	რაოდ.
კონსტრუქტორი		დ. ჯელიძე				
დაამუშავა		ჯ. ხოსიაური		პროექტი	ა-9	ა-14

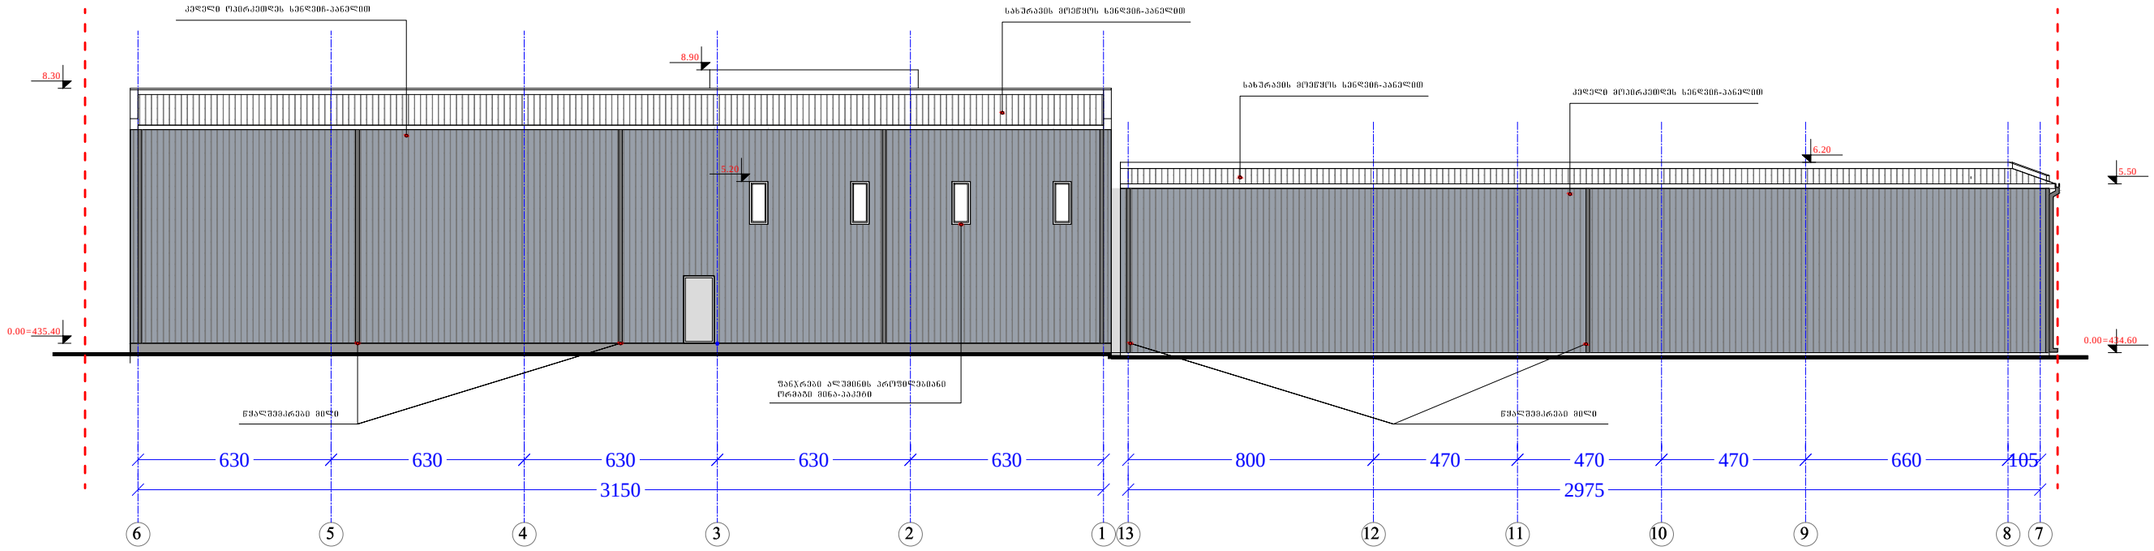

შ.პ.ს. პროექტი			"ჭონდას" ავტოსალონისა და ავტოსერვისის შენობის პროექტი		
დირექტორი		ქ.ჯალაღანია	ფასადი 6-7 ღერძებში	მ.1:100	08.01.2016
არქიტექტორი		ჯ. ხოსიაური		სტადია	ფურც.	ფურც.
კონსტრუქტორი		დ. ჯელიძე		პროექტი	ა-9	ა-14
დაამუშავა		ჯ. ხოსიაური				


