არსებული შენობა

კოსტავას ქუჩა №65 -ში

ფასადი I

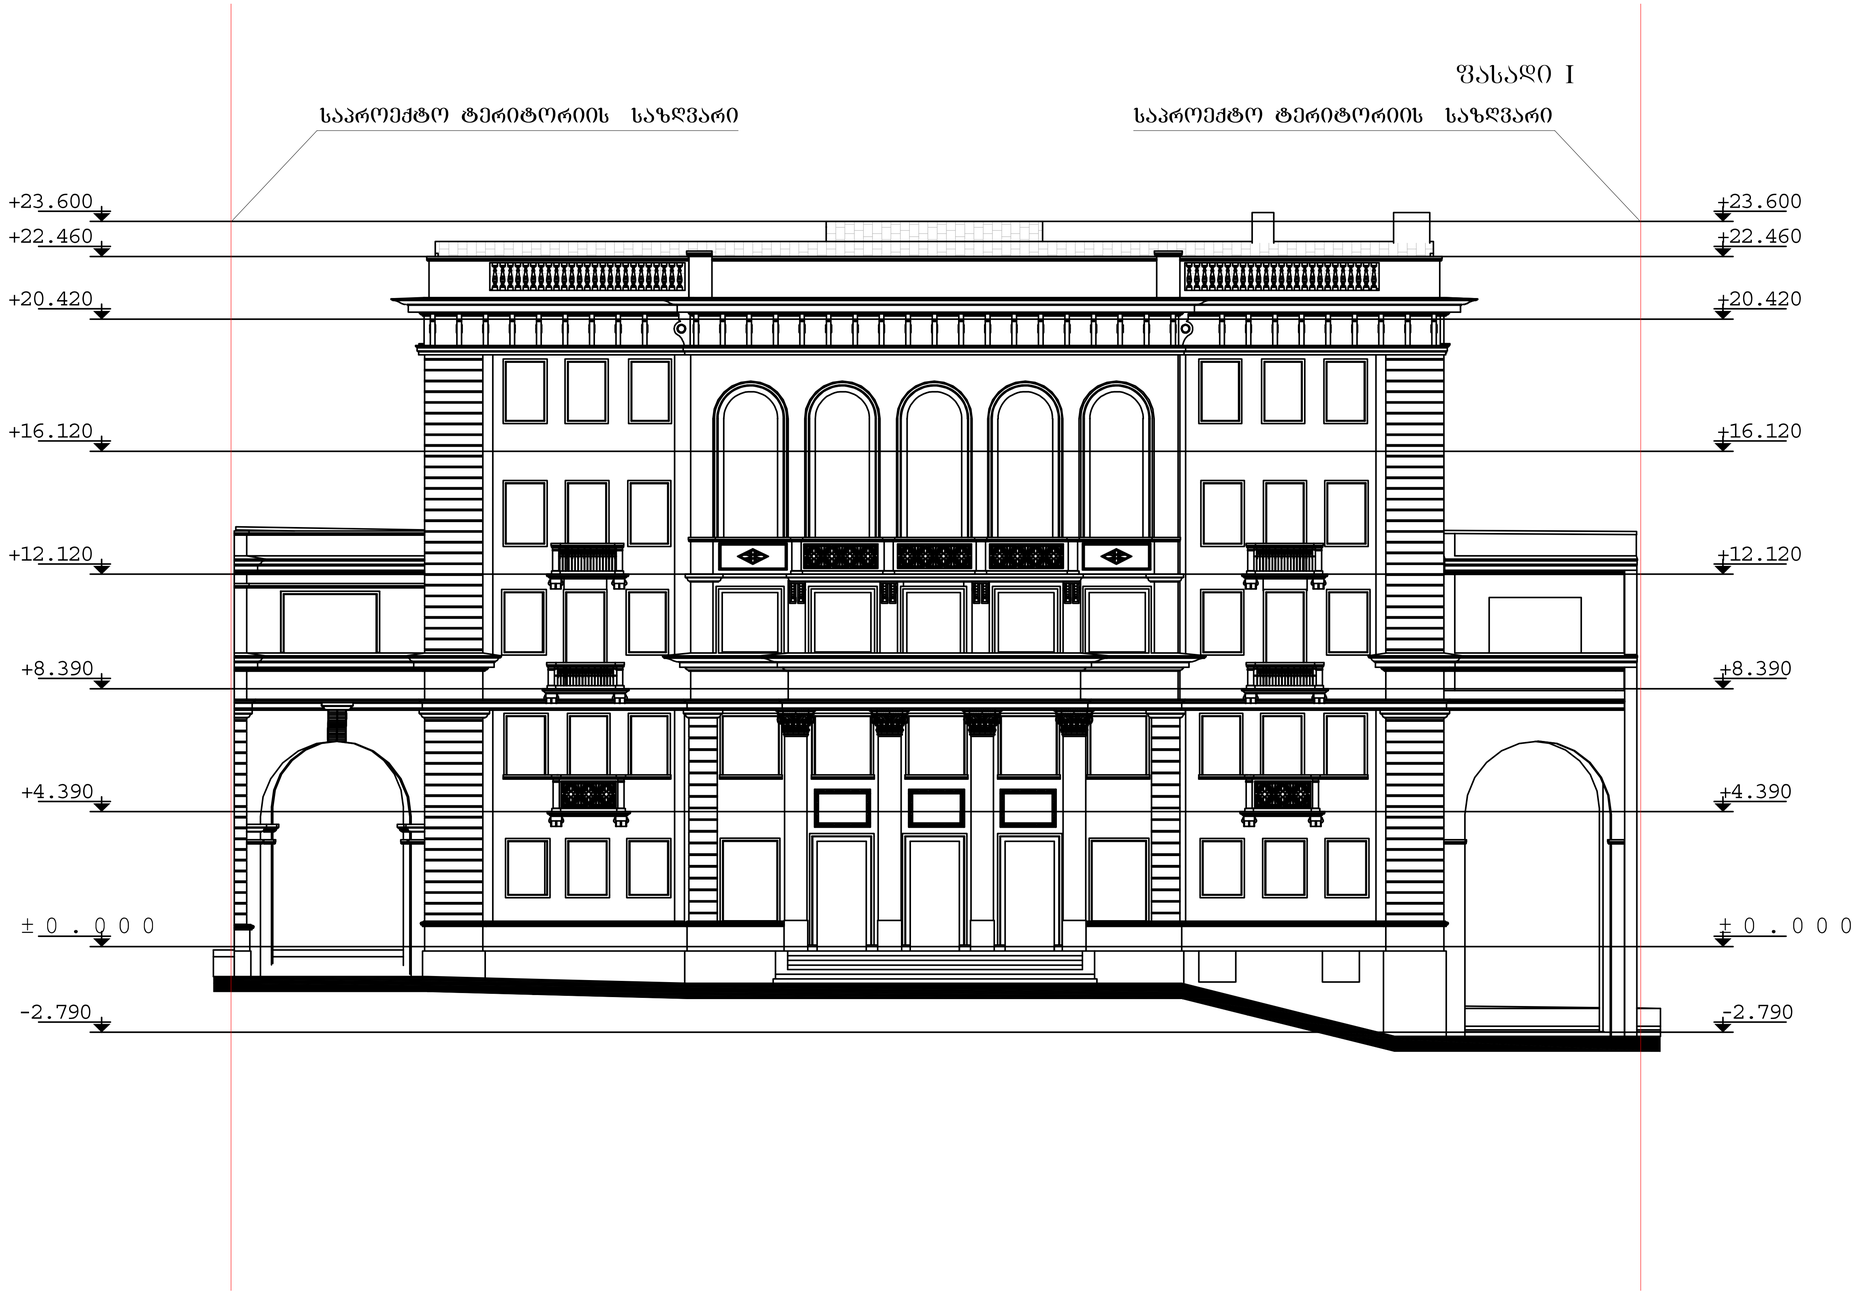

ფასადი „1-10“ ღერძების მონაკვეთი მ 1:100

შპს "არდუ"

"ARDU" Ltd

- არქიტექტურა
- დიზაინი
- პანაკის მონტაჟი

მასპინძელია	სახელი, გვარი	ხელმოწერა
ხელმძღვანელი	მ. ბერსენაძე	
პროექტირების	მ. ბერსენაძე	
ავტორები	მ. ბერსენაძე	
	მ. ხერხეულიძე	
შემსრულა	მ. ხერხეულიძე	

მასშტაბი	შეკვეთის №	შ. რაოდენობა

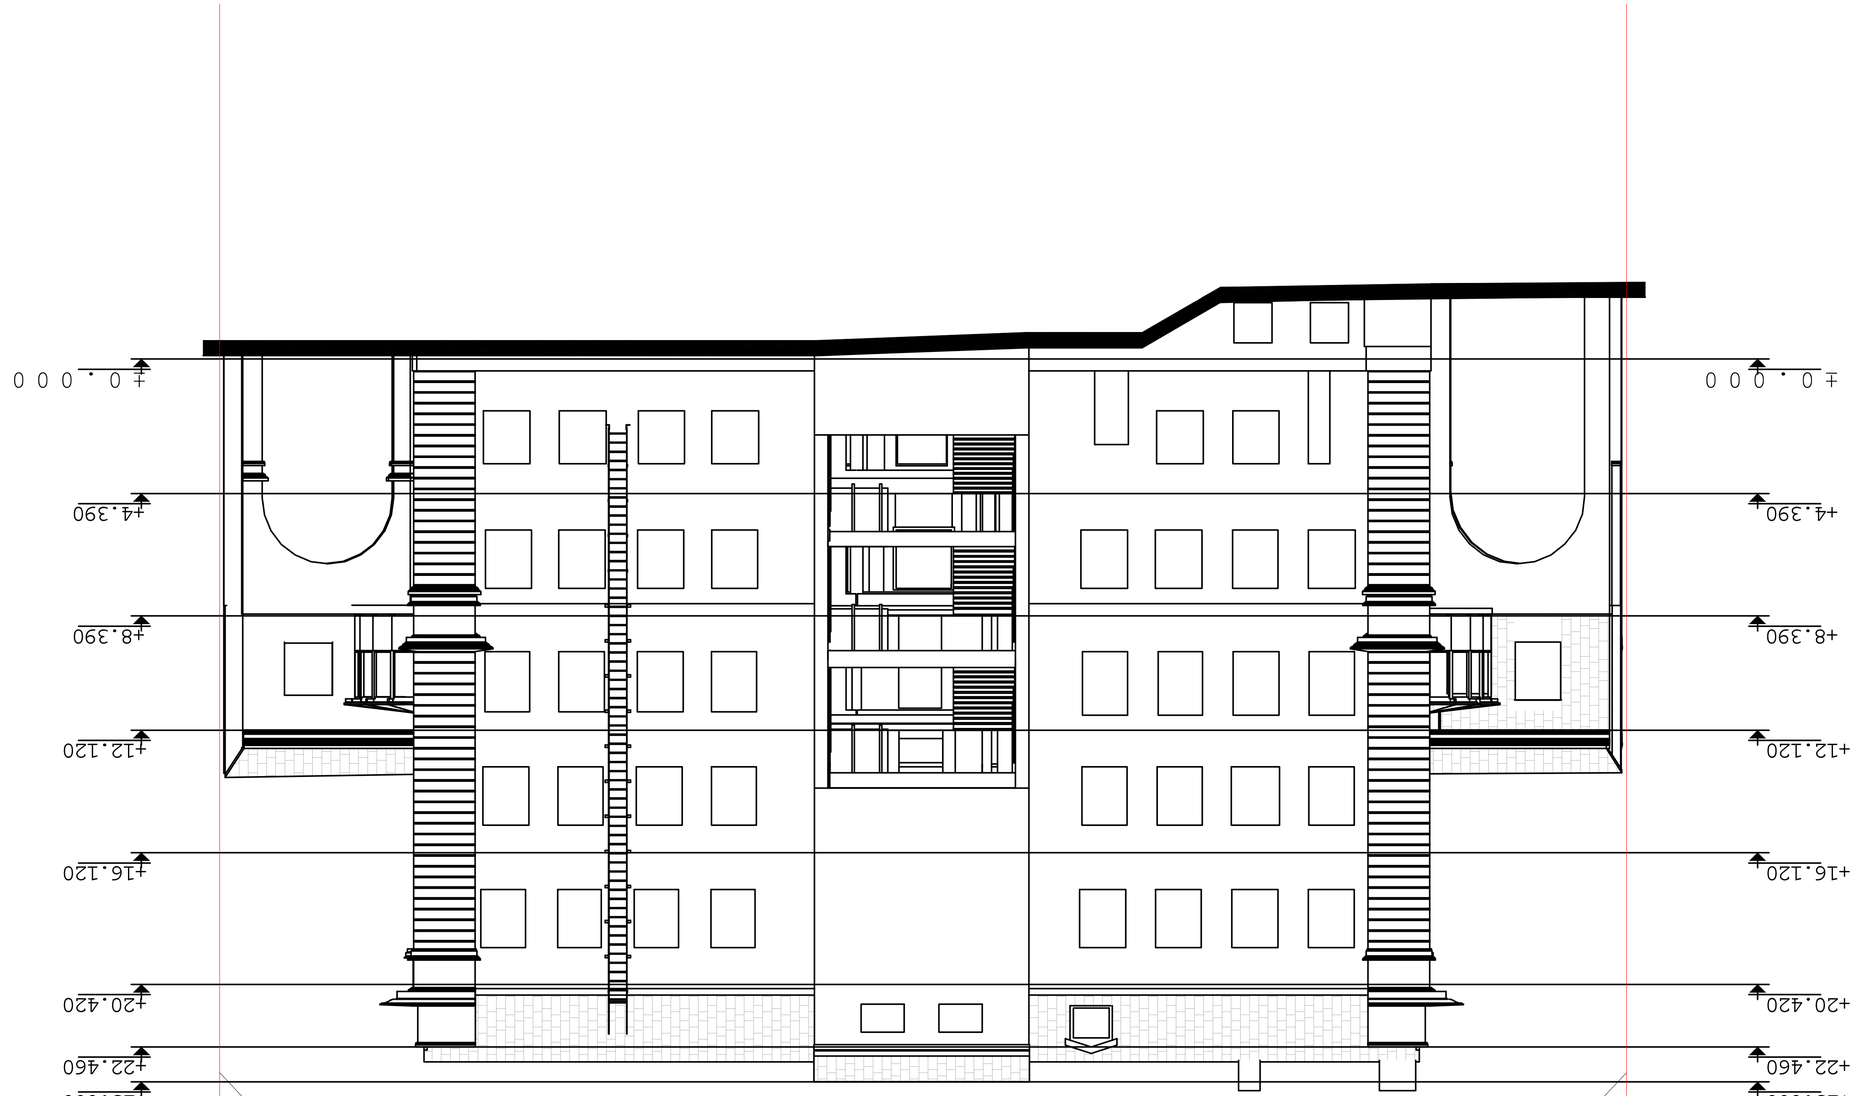

ասֆալտբետոնե մայթ
ասֆալտբետոնե մայթ









საპროექტო ტერიტორიის საზღვარი

ფასადი II

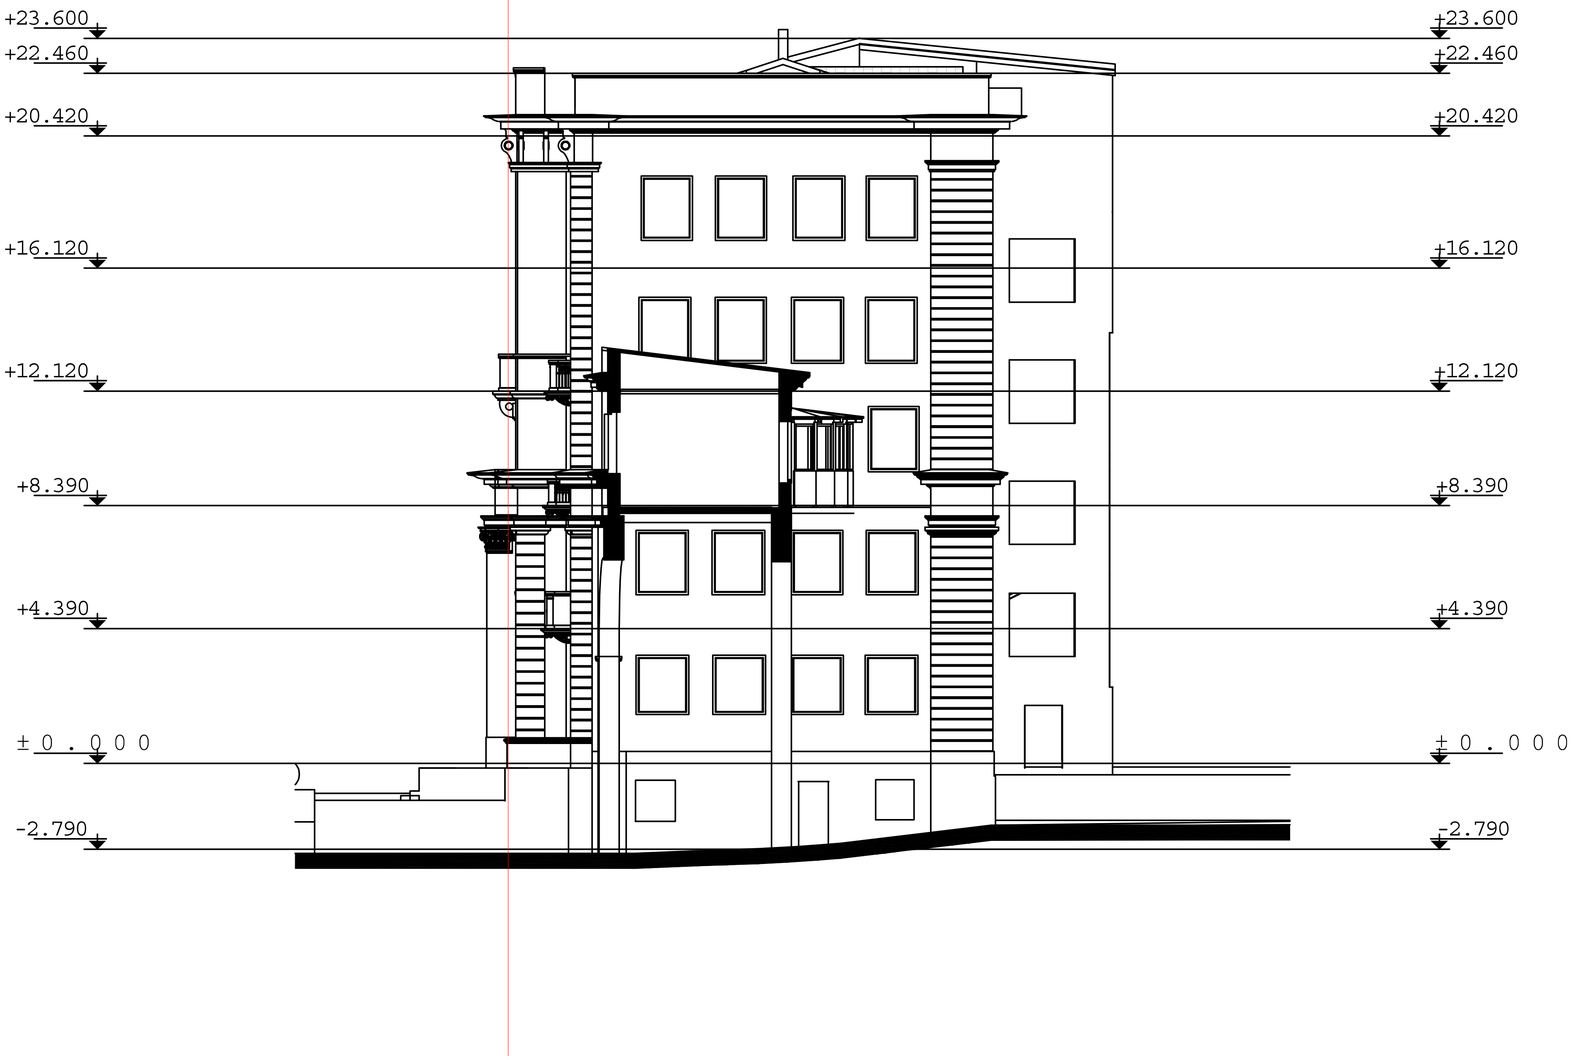

არსებული შენობა

კოსტავას ქუჩა №65 -ში

ფასადი „ა-ბ" ღერძების შორის მ 1:100

"ARDU" Ltd

მ.პ.ს. "არდუ"

• არქიტექტურა
• დიზაინი
• მშენები მონაცემთა

მასტამპლომბა	სახელი, გვარი	ხელმოწერა
დმრავლობრივი	მ. ბერიშვილი	
პროექტირების	მ. ბერიშვილი	
	მ. ბერიშვილი	
პროფილები	მ. ხერხეულიძე	
შესრულება	მ. ხერხეულიძე	

მასტაბი	ფურცლის №	ფ. რაოდენობა

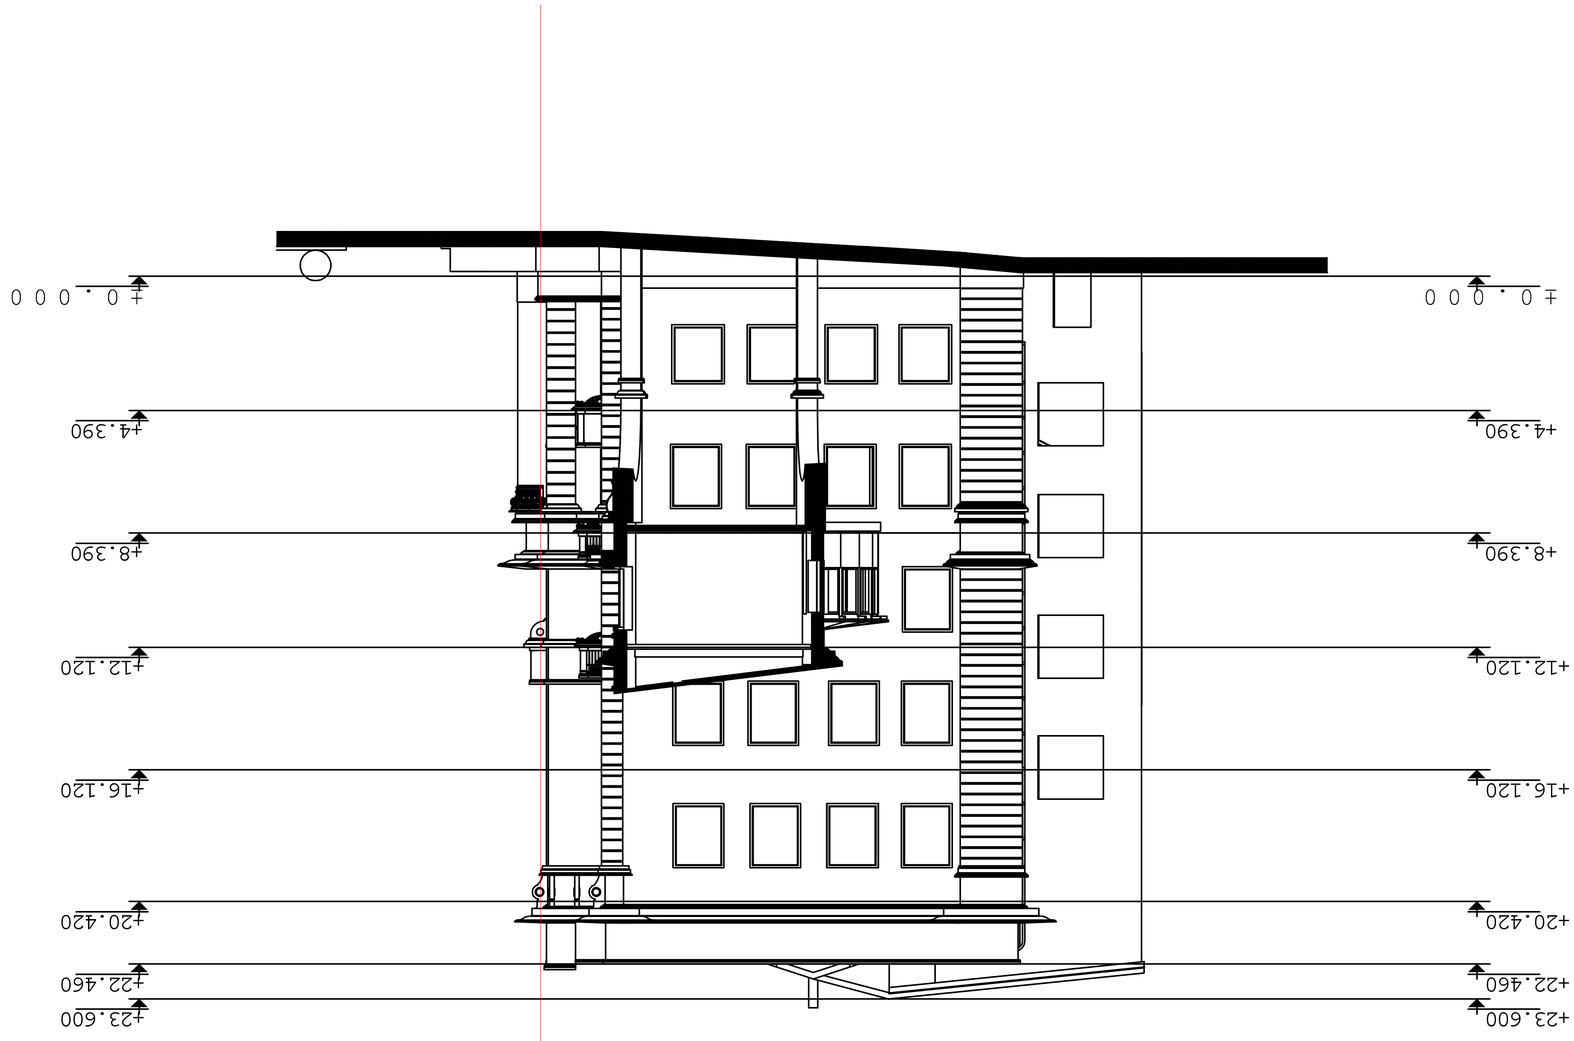





































ფასადი „1-10“ ღერძებს შორის მ. 1:100

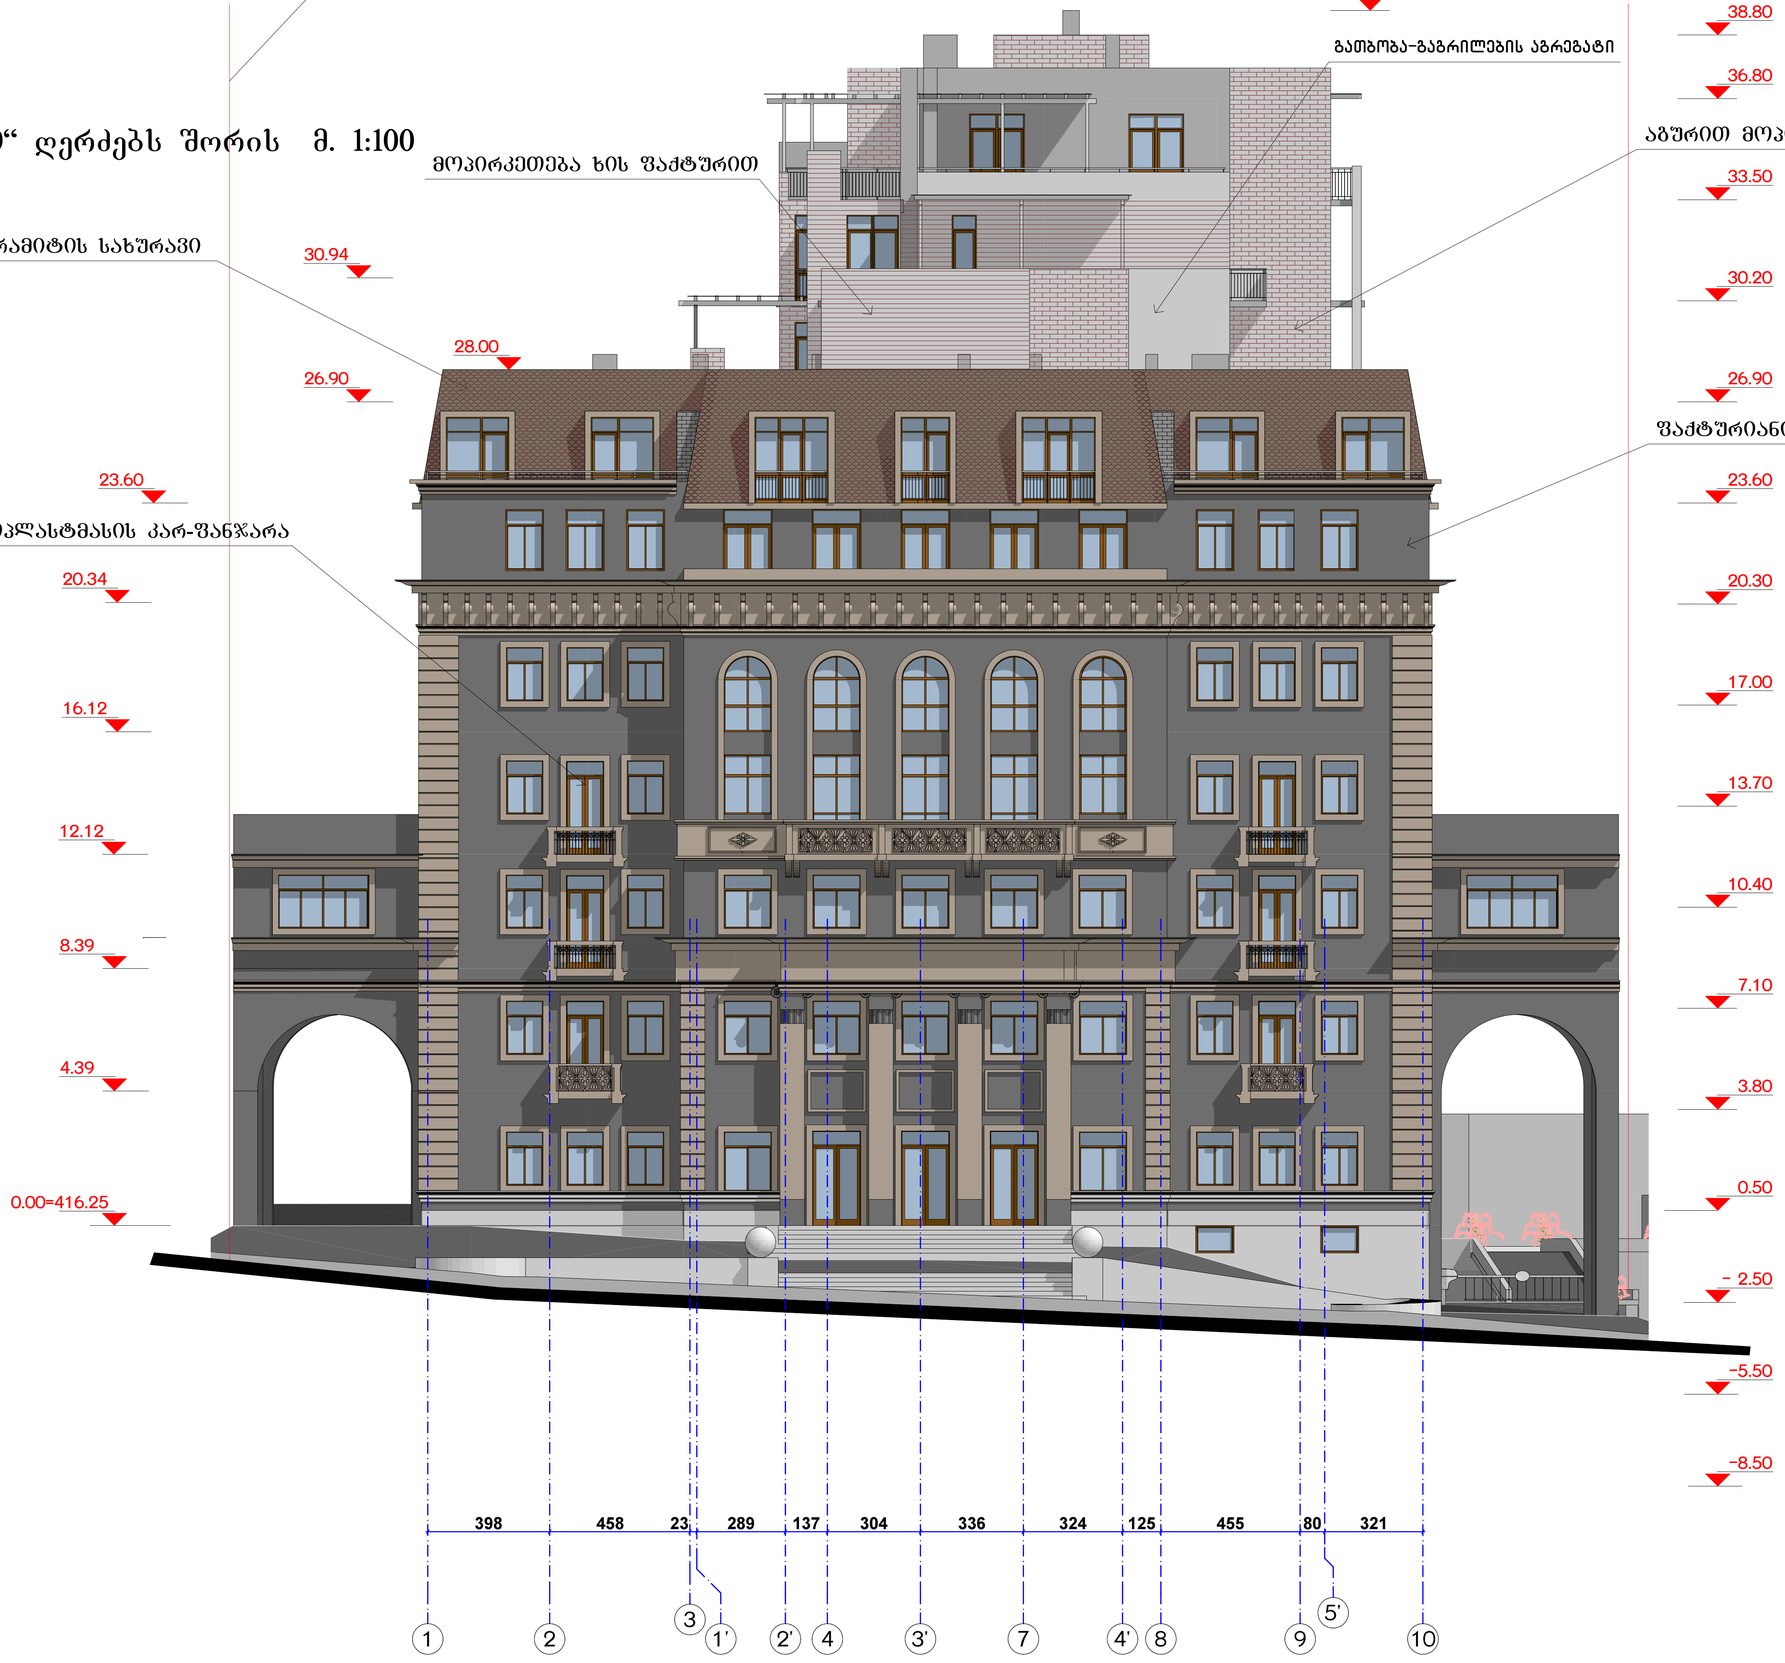

მრავალფუნქციური შენობა

კოსტავას ქუჩა №65 -ში

ფასადი „1-10“ ღერძებს შორის მ 1:100

"ARDU" Ltd

შ.პ.ს. "არდუ"

• არქიტექტურა
• დიზაინი
• პროექტის მართვა

შემსრულებელი	ხახელი, გვარი	ხელმოწერა
ხელმძღვანელი	მ. ბერიშვილი	
პროექტირების	მ. ბერიშვილი	
არქიტექტორი	მ. ბერიშვილი	
კონსტრუქციები	მ. ხუციშვილი	
შესრულება	მ. ხუციშვილი	

ობიექტი	შეკვეთის №	შ. რეგისტრაცია

მრავალფუნქციური შენობა

კოსტავას ქუჩა №65 -ში

ფასადი „10-1“ ღერძებს შორის მ. 1:100

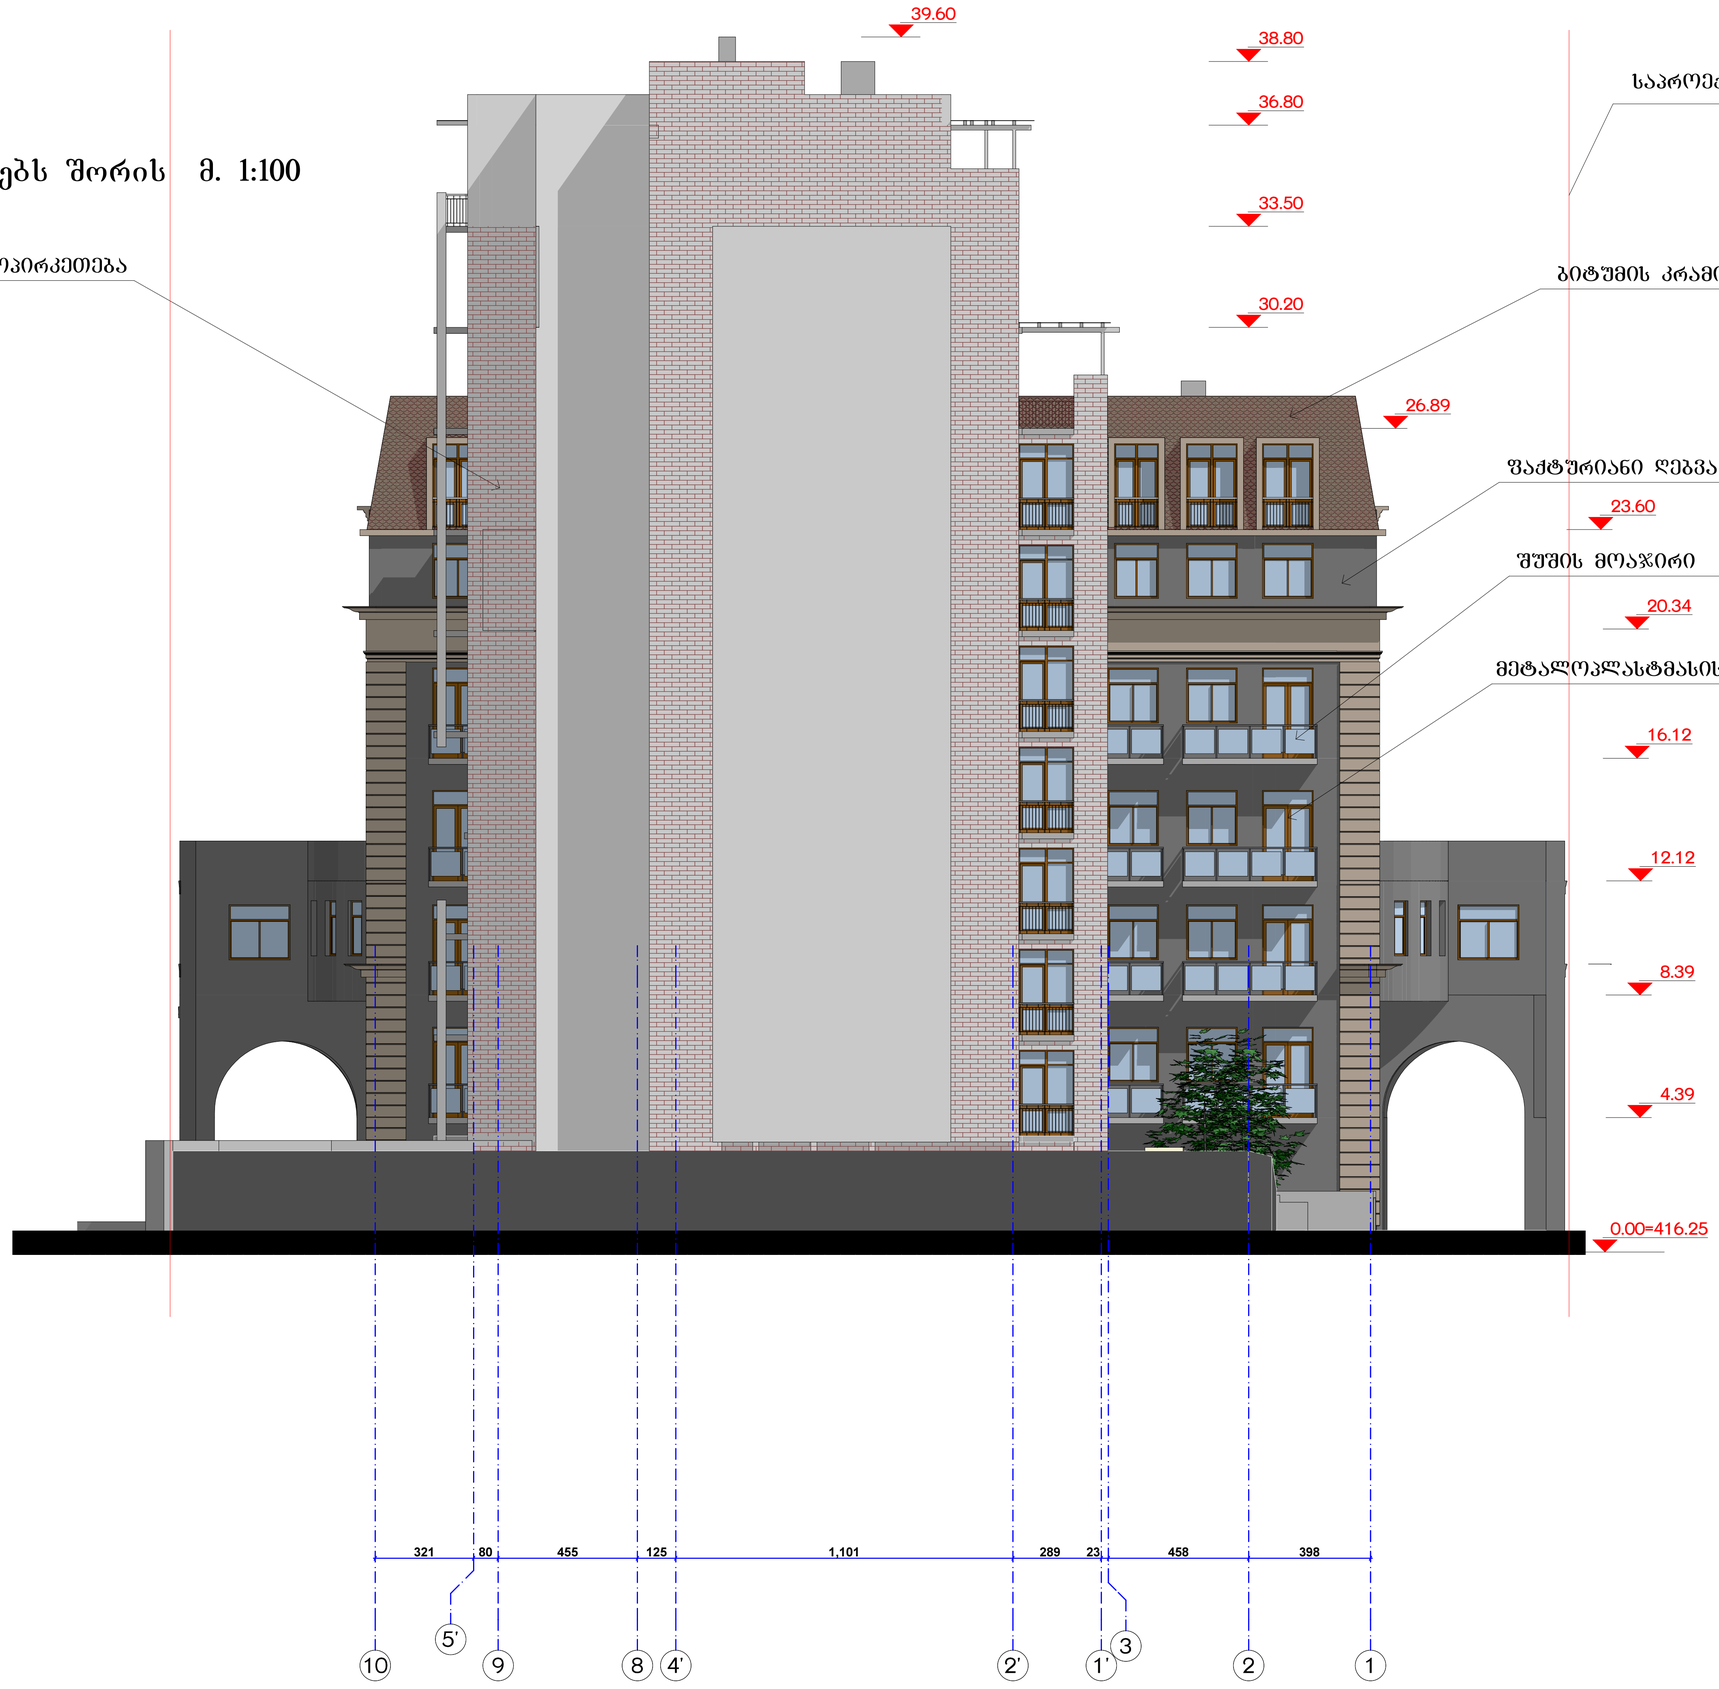

ფასადი „10-1“ ღერძებს შორის მ 1:100

"ARDU" Ltd

შ.პ.ს. "არდუ"

• არქიტექტურა
• დიზაინი
• პროექტი მრენება

შესრულებულია	სახელი, გვარი	ხელმოწერა
ხელმძღვანელი	მ. ბოსტანაშვილი	
არქიტექტორი	მ. ბოსტანაშვილი	
პროექტი	მ. ბოსტანაშვილი	
	მ. ხუციშვილი	
შემსრულა	მ. ხუციშვილი	

შიანარი	შეცვლის №	შ. რაციონალია

მრავალფუნქციური შენობა

კოსტავას ქუჩა №65 -ში

ფასადი „ა-ზ“ ღერძებს შორის მ. 1:100



ფასადი „ა-ზ“ ღერძებს შორის მ 1:100

შპს "არდუ"

"ARDU" Ltd

• არქიტექტურა
• დიზაინი
• პროექტის მენეჯმენტი

შესრულებია	სახელი, გვარი	ხელმოწერა
დამკვეთი	მ. ბერიშვილი	
პრინციპარქიტექტ.	მ. ბერიშვილი	
პროექტის	მ. ბერიშვილი	
	მ. ხუციშვილი	
შემსრულებელი	მ. ხუციშვილი	

მასშტაბი	ფურცლის №	ფ. რაოდენობა

ფასადი „ზ-ა“ ღერძებს შორის მ. 1:100

გათბობა-გაგრილების აგრეგატი

ბეტონის შაქტურით ლესვა

საპროექტო ტერიტორიის საზღვარი

მოპირკეთება ხის შაქტურით

ბიტუმის კრამიტის სახურავი

აგურით მოპირკეთება

ლითონის მოაჯირი

მეტალოპლასტმასის კარ-შანჯარა

შაქტურიანი ღებვა

39.60
38.80
36.80
33.50
30.94
30.20
26.90
26.89
23.60
23.60
20.34
20.30
17.00
16.12
13.70
12.12
10.40
8.39
7.10
4.39
3.80
0.50
0.00=416.25

660 660 660 330 330 50 395 418 236 653 183

ზ' ე' დ' გ' ბ' ა' ზ ე დ გ ბ ა

გათბობა-გაგრილების აგრეგატი

მრავალფუნქციური შენობა

კოსტავას ქუჩა №65 -ში

ფასადი „ზ-ა“ ღერძებს შორის მ 1:100

შპს. "არდუ"

"ARDU" Ltd

• არქიტექტურა
• დიზაინი
• პროექტი მრჩეველი

შესრულებია	სახელი, გვარი	ხელმოწერა
ხელმძღვანელი	მ. ბოკუჩავა	
პროექტირების	მ. ბოკუჩავა	
არქიტექტორი	მ. ბოკუჩავა	
	მ. ხუციშვილი	
შემსრულა	მ. ხუციშვილი	

შესრულის	შეთანხმების №	მ. რაიონებია