-II სართული
მ. - 1:100

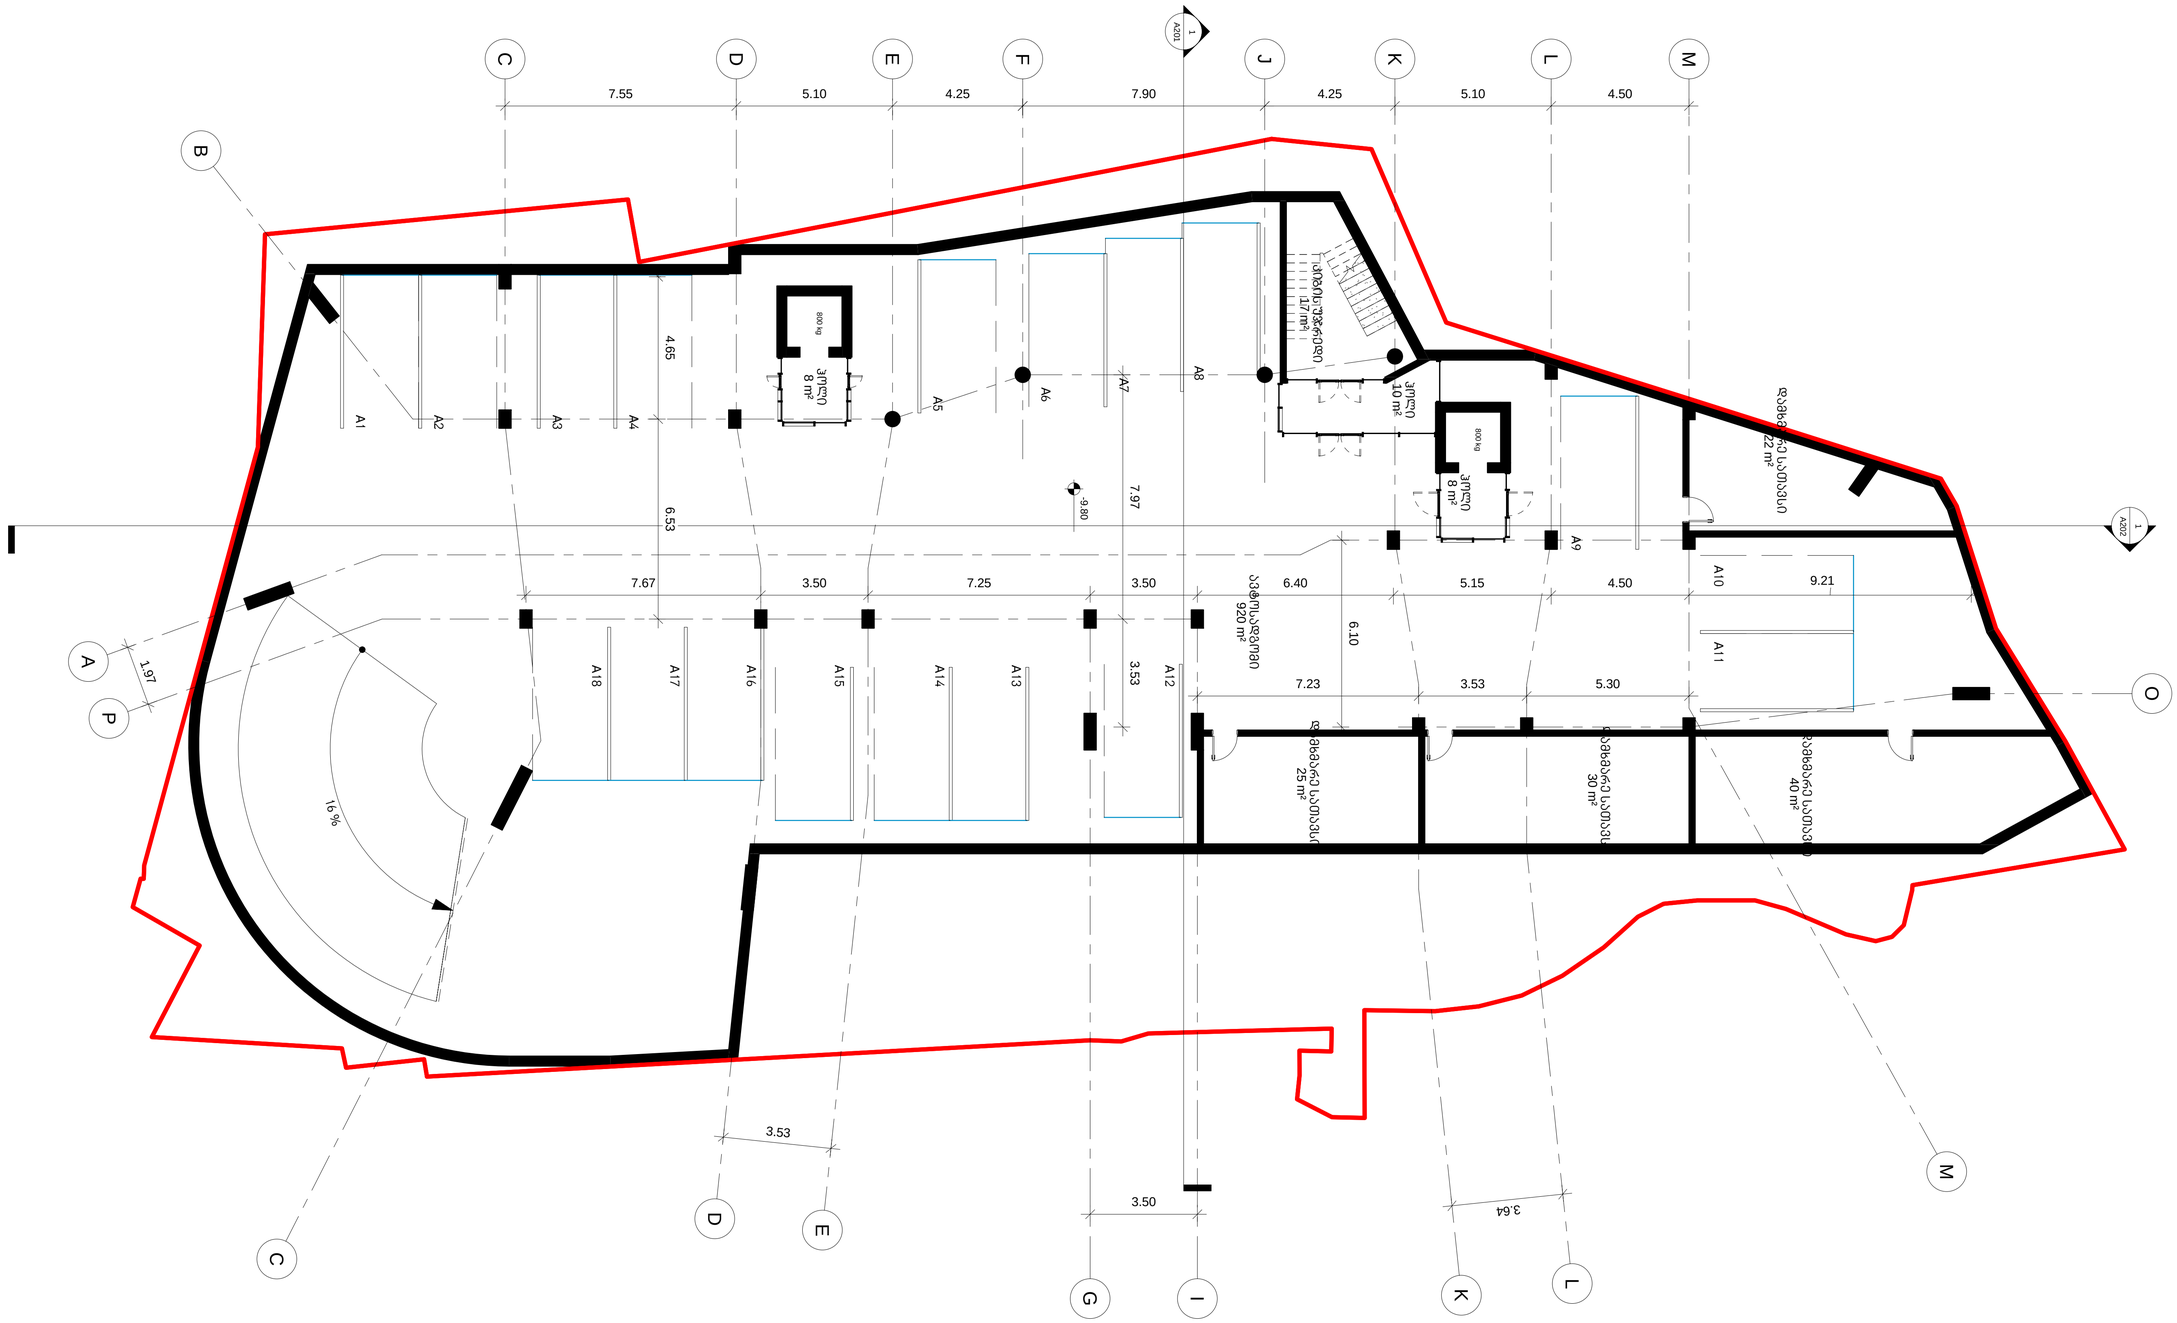

საცხოვრებელი -	სადარბაზო -44 კვ.მ	დამხმარე -119 კვ.მ
საზაფხულო -	პარკინგი -920 კვ.მ	სულ - 1083 კვ.მ

Dimensions to be verified on side.
This drawing should not be scaled.
Any discrepancies should be referred to the Architect prior to work being put in hand.

This drawing is the property of Khmaladze Architects, and the drawing is issued on the condition that it is not copied, reproduced, retained or disclosed to any unauthorized person, either wholly or in part without the consent in writing of Khmaladze Architects.

Khmaladze Architects
Tbilisi, D. Uznadze Str. #91a
E-mail: giorgi@khmaladze.ge

Architects
ხმალაძე არქიტექტორები
თბილისი ზნაურის ჩიხი
E-mail: Giorgi@khmaladze.ge

Title: -II სართულის გეგმა ნიშნულზე -9.80	Proj. # 025	Date 25-Feb-19 20:15:53	Scale 1 : 100	Format A1
	Author Giorgi Khmaladze	By Demer Jobadze	Number A101	
Client: ამხანაგობა გერგეთი რეზიდენს	Project Name: გერგეთი რეზიდენს	Signed		
	Project Address: თბილისი, გერგეთის გამზირი №7ე	Revit Project Dir. C:\Users\Khmaladze\3D_2018\702_1-Wallett_Khvadera\Revised.rvt		

-I სართული
მ. - 1:100

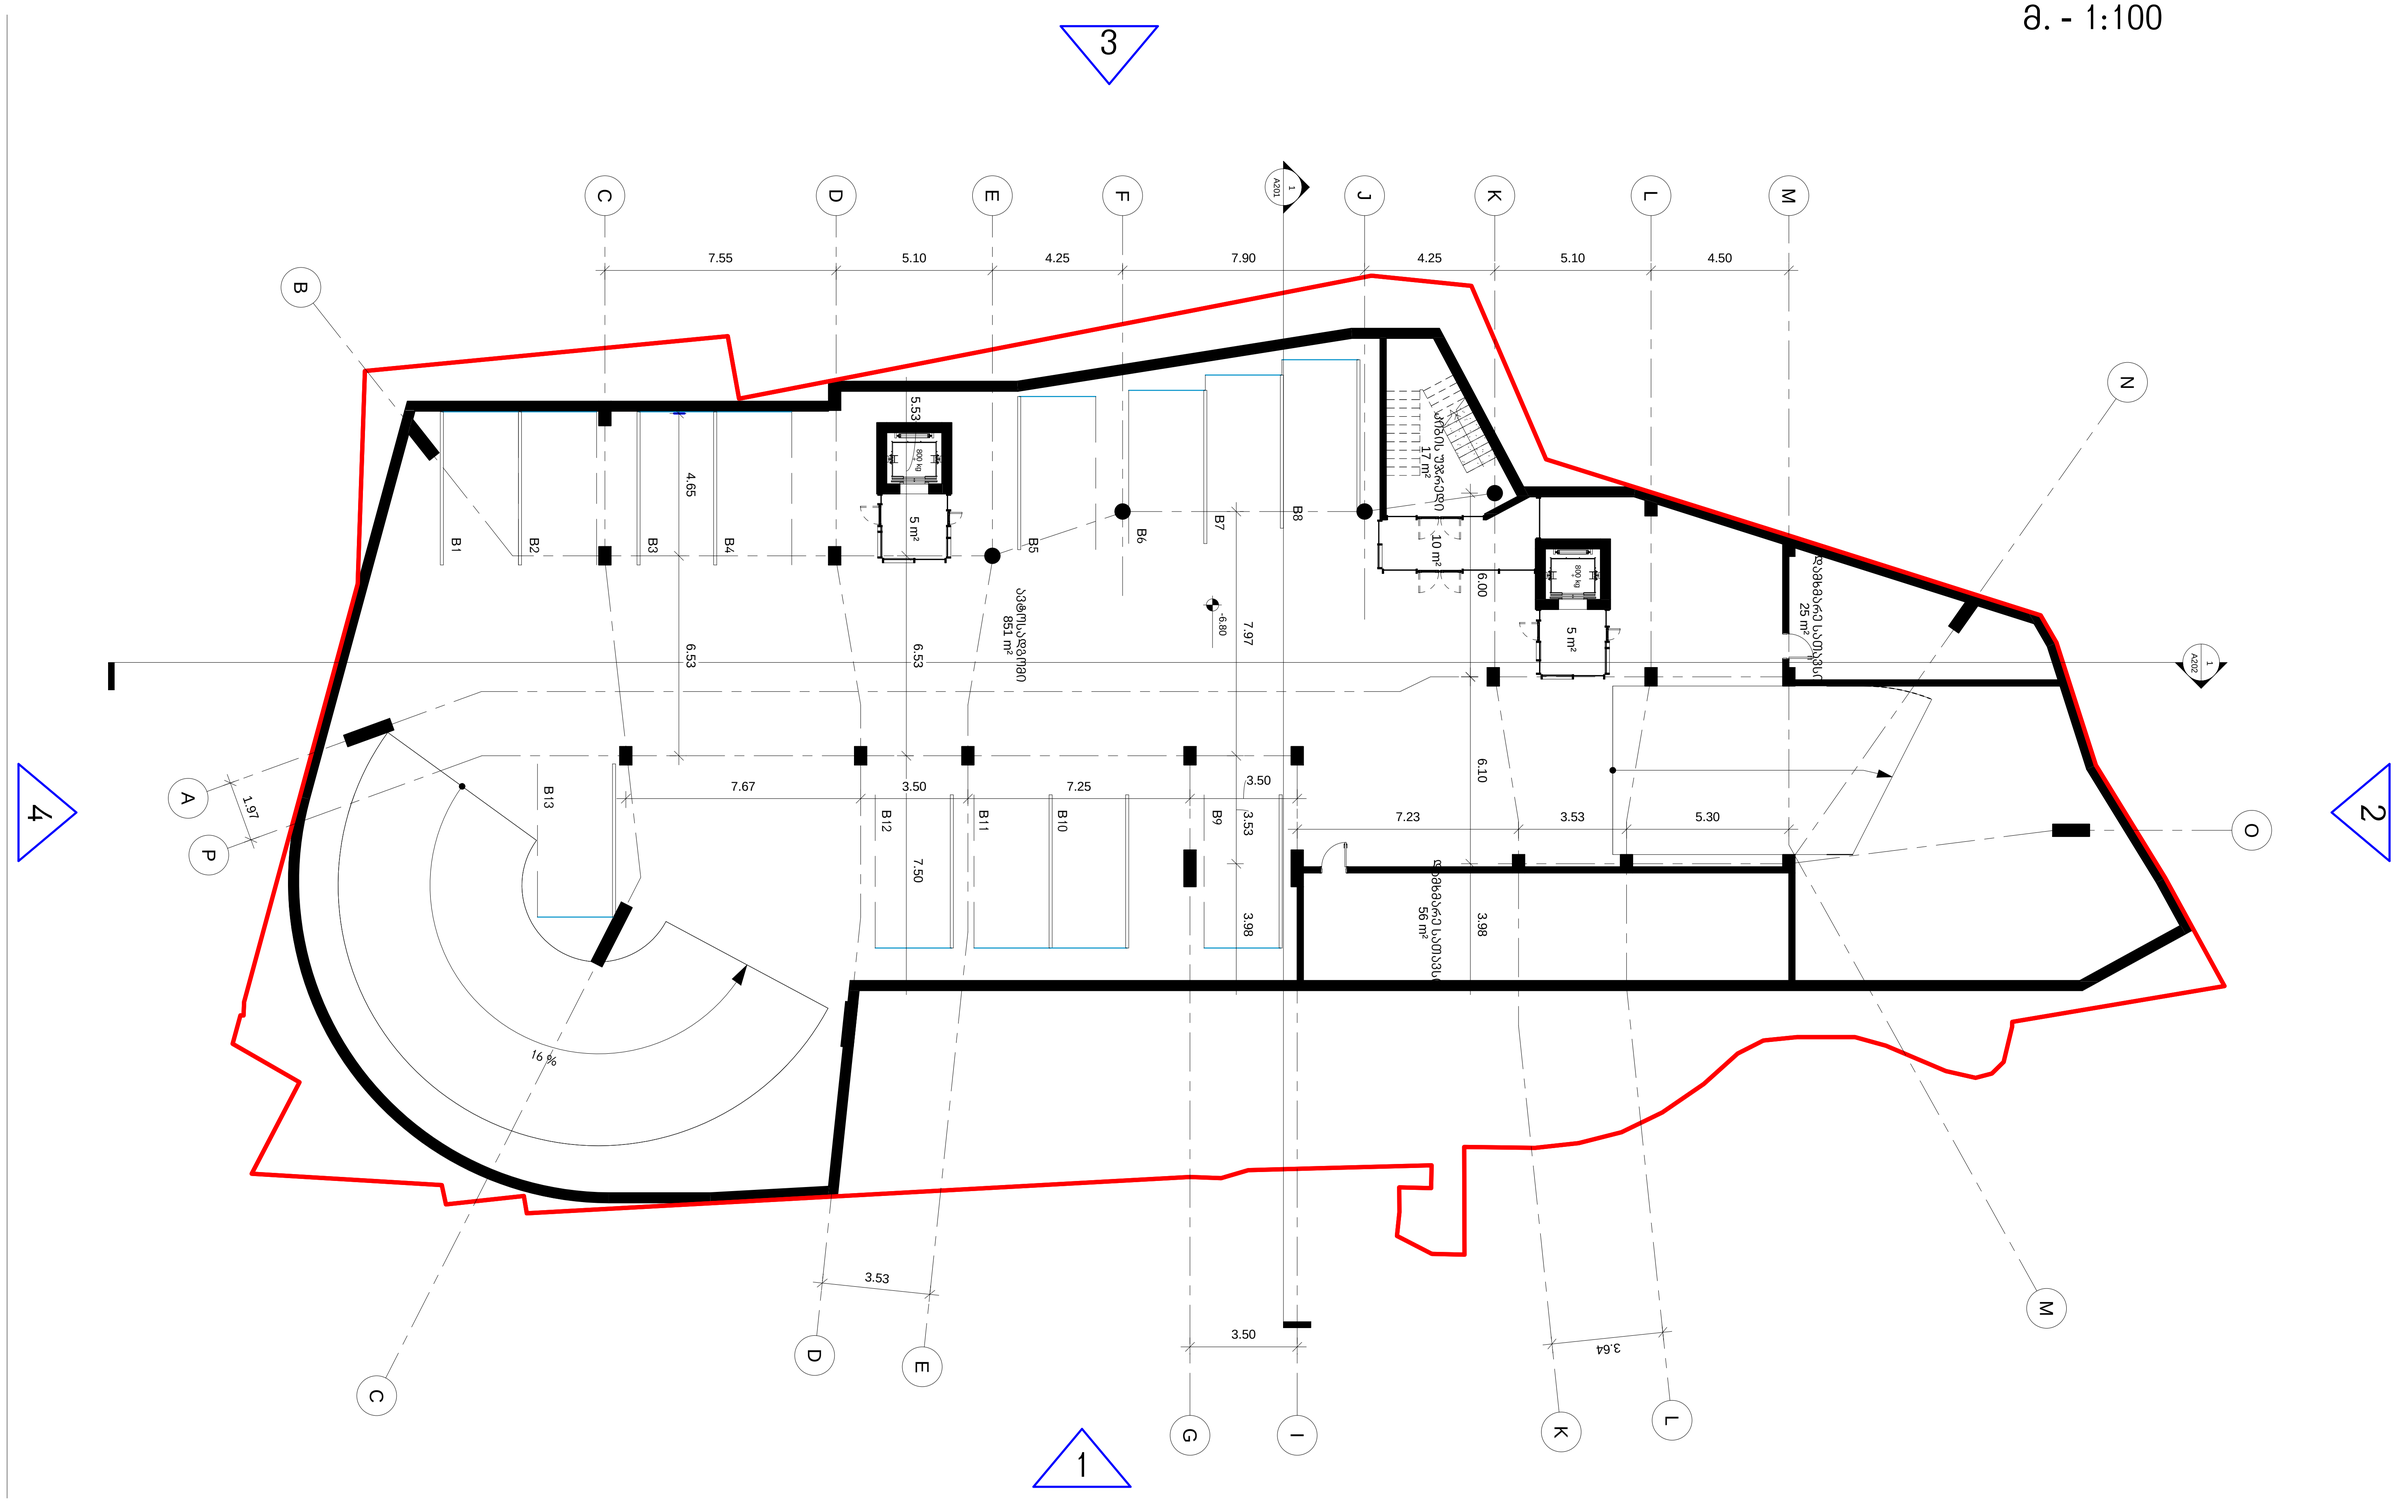

საცხოვრებელი -	სადარბაზო - 37 კვ.მ	დამხმარე - 82 კვ.მ
საზაფხულო -	პარკინგი -852 კვ.მ	სულ -971 კვ.მ

Dimensions to be verified on side.
This drawing should not be scaled.
Any discrepancies should be referred to the Architect prior to work being put in hand.

This drawing is the property of Khmaladze Architects, and the drawing is issued on the condition that it is not copied, reproduced, retained or disclosed to any unauthorized person, either wholly or in part without the consent in writing of Khmaladze Architects.

Khmaladze Architects
Tbilisi, D. Uznadze Str. #91a
E-mail: giorgi@khmaladze.ge

Architects
ხმალაძე არქიტექტორები
თბილისი ზნაძის 91ა
E-mail: Giorgi@khmaladze.ge

Client
ამხანაგობა გერგეთი რეზიდენს

Title
-I სართულის გეგმა ნიშნულზე -6.80

Project Name
გერგეთი რეზიდენს

Project Address
თბილისი, გერგეთის გამზირის N#7ა

Proj. #	Date	Scale	Format
025	23-Feb-24 20:16:02	1 : 100	A1

Author	By	Number
Giorgi Khmaladze	Dimitri Jobadze	A102

Signed

Revit Project Dir.
C:\Users\Archisketch25_2016\702_1-realestk_khvadiani\Personal\1.rvt

0 სართული
მ. - 1:100

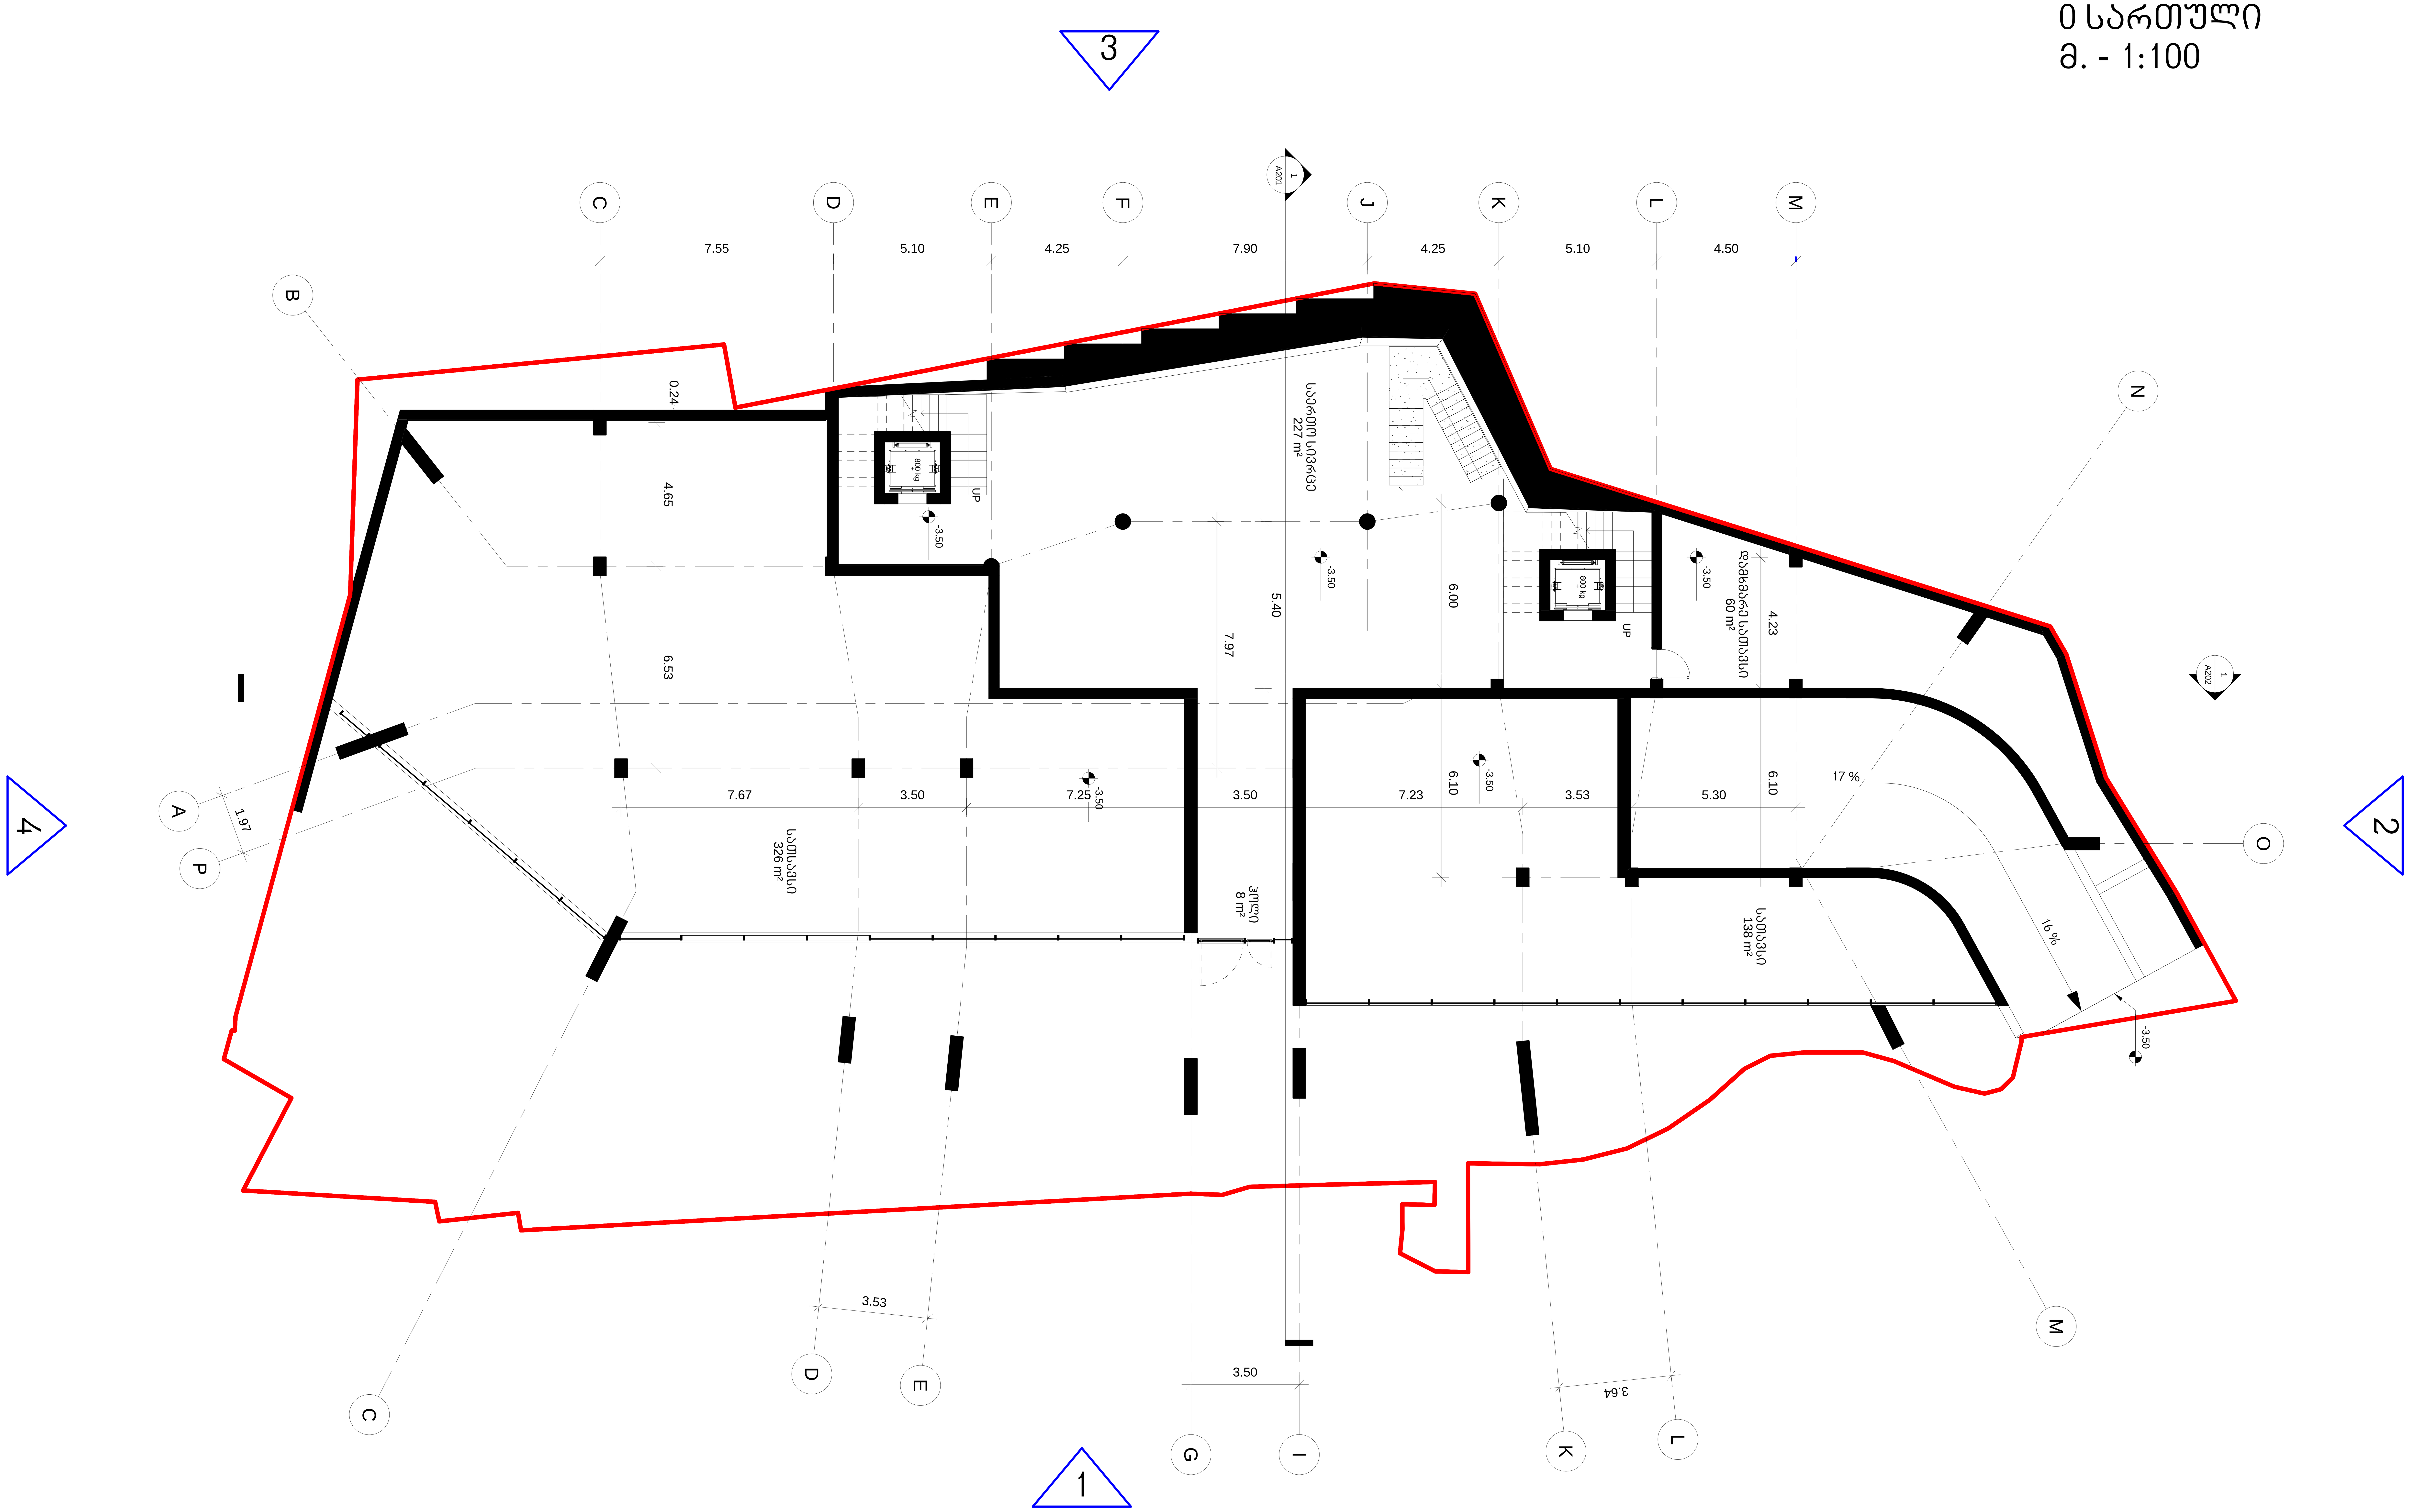

საცხოვრებელი -	სადარბაზო - 235 კვ.მ	დამხმარე - 524 კვ.მ
საზაფხულო -	პარკინგი - კვ.მ	სულ - 760კვ.მ

Dimensions to be verified on side.
This drawing should not be scaled.
Any discrepancies should be referred to the Architect prior to work being put in hand.

This drawing is the property of Khmaladze Architects, and the drawing is issued on the condition that it is not copied, reproduced, retained or disclosed to any unauthorized person, either wholly or in part without the consent in writing of Khmaladze Architects.

Khmaladze Architects
Tbilisi, D. Uznadze Str. #91a
E-mail: giorgi@khmaladze.ge

Architects: ხმალაძე არქიტექტორები, თბილისი უზნაძის 91ა, E-mail: Giorgi@Khmaladze.ge	Title: 0 სართულის გეგმა ნიშნულზე -3.50	Proj. #: 025	Date: 23-Feb-16 20:16:04	Scale: 1 : 100	Format: A1
		Author: Giorgi Khmaladze	By: Dimitri Jobadze	Number: A103	
Client: ამხანაგობა გერგეთი რეზიდენს	Projact Name: გერგეთი რეზიდენს	Signed			
	Projact Address: თბილისი, გერგეთის გასასვლელი №7ა	Revit Projact Dir.: C:\Users\4\Desktop\025_20161702_L - asatvirti_shualeduri(Recovery).rvt			

I სართული
მ. - 1:100

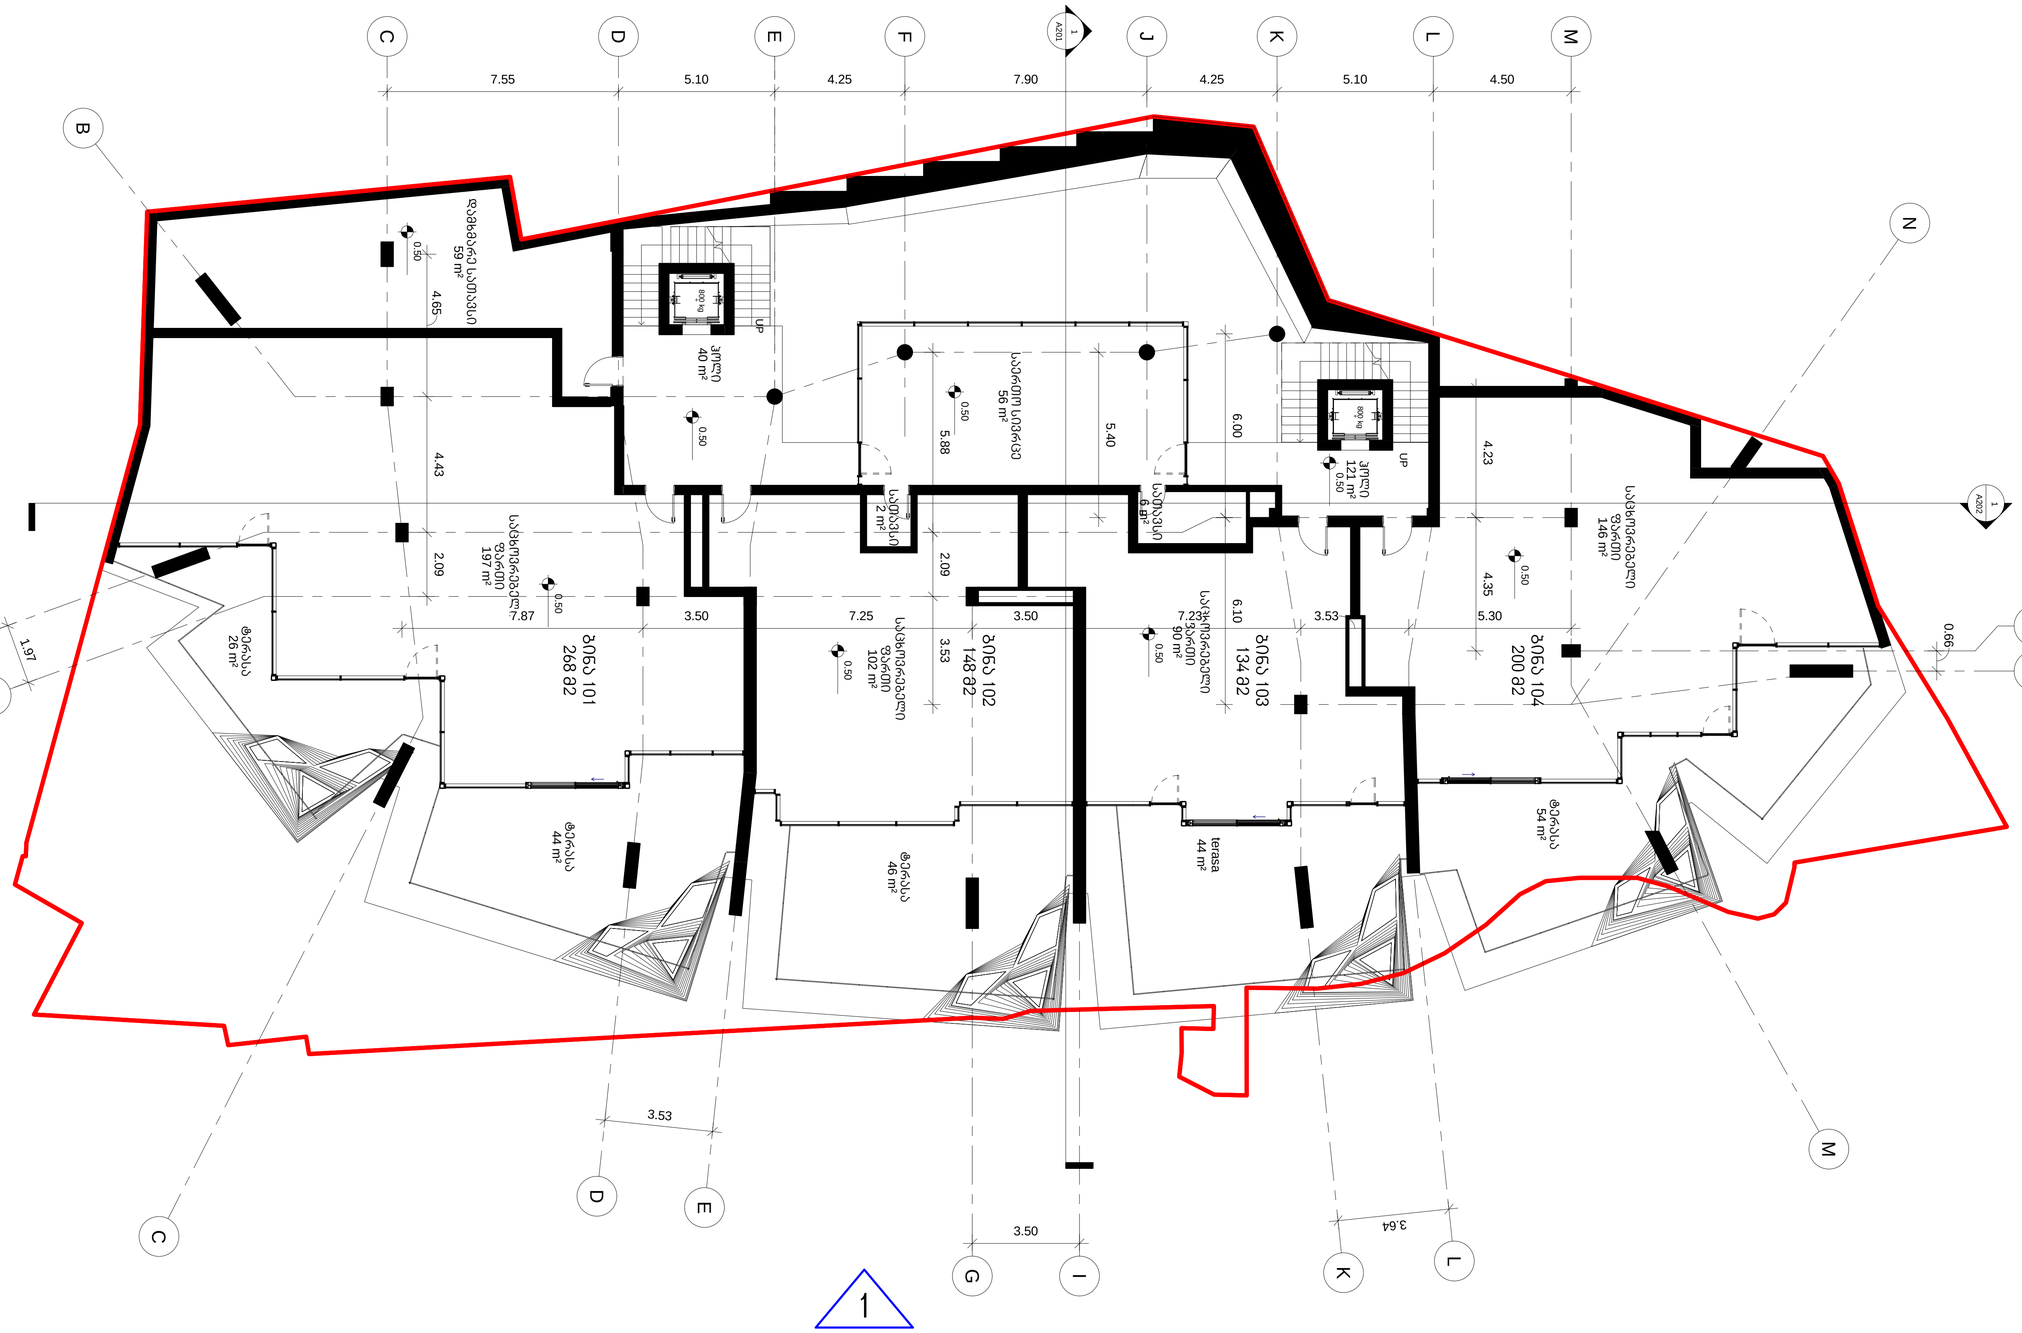

საცხოვრებელი - 535 კვ.მ	სადარბაზო - 122 კვ.მ	დამხმარე - 67 კვ.მ
საზაფხულო - 214 კვ.მ	პარკინგი -	სულ - 938 კვ.მ

Dimensions to be verified on side.
This drawing should not be scaled.
Any discrepancies should be referred to the Architect prior to work being put in hand.

This drawing is the property of Khmaladze Architects, and the drawing is issued on the condition that it is not copied, reproduced, retained or disclosed to any unauthorized person, either wholly or in part without the consent in writing of Khmaladze Architects.

Khmaladze Architects
Tbilisi, D. Uznadze Str. #91a
E-mail: giorgi@khmaladze.ge

Architects
ხმალაძე არქიტექტორები
თბილისი უზნაძის 91ა
E-mail: Giorgi@Khmaladze.ge

Client
ამხანაგობა გერგეთი რეზიდენს

Title
I სართულის გეგმა ნიშნულზე 0.50

Project Name
გერგეთი რეზიდენს

Project Address
თბილისი, გერგეთის გამზირი №7ა

Proj. #	Date	Scale	Format
025	23-Feb-18 10:16:15	1 : 100	A1

Author	By	Number
Giorgi Khmaladze	Dimitri Jobadze	A104

Signed

Revit Project Dir.
C:\Users\Dimitri\Desktop\025_20161702_s-arabeli_chuabidze\Recovered.rvt

II სართული
მ. - 1:100

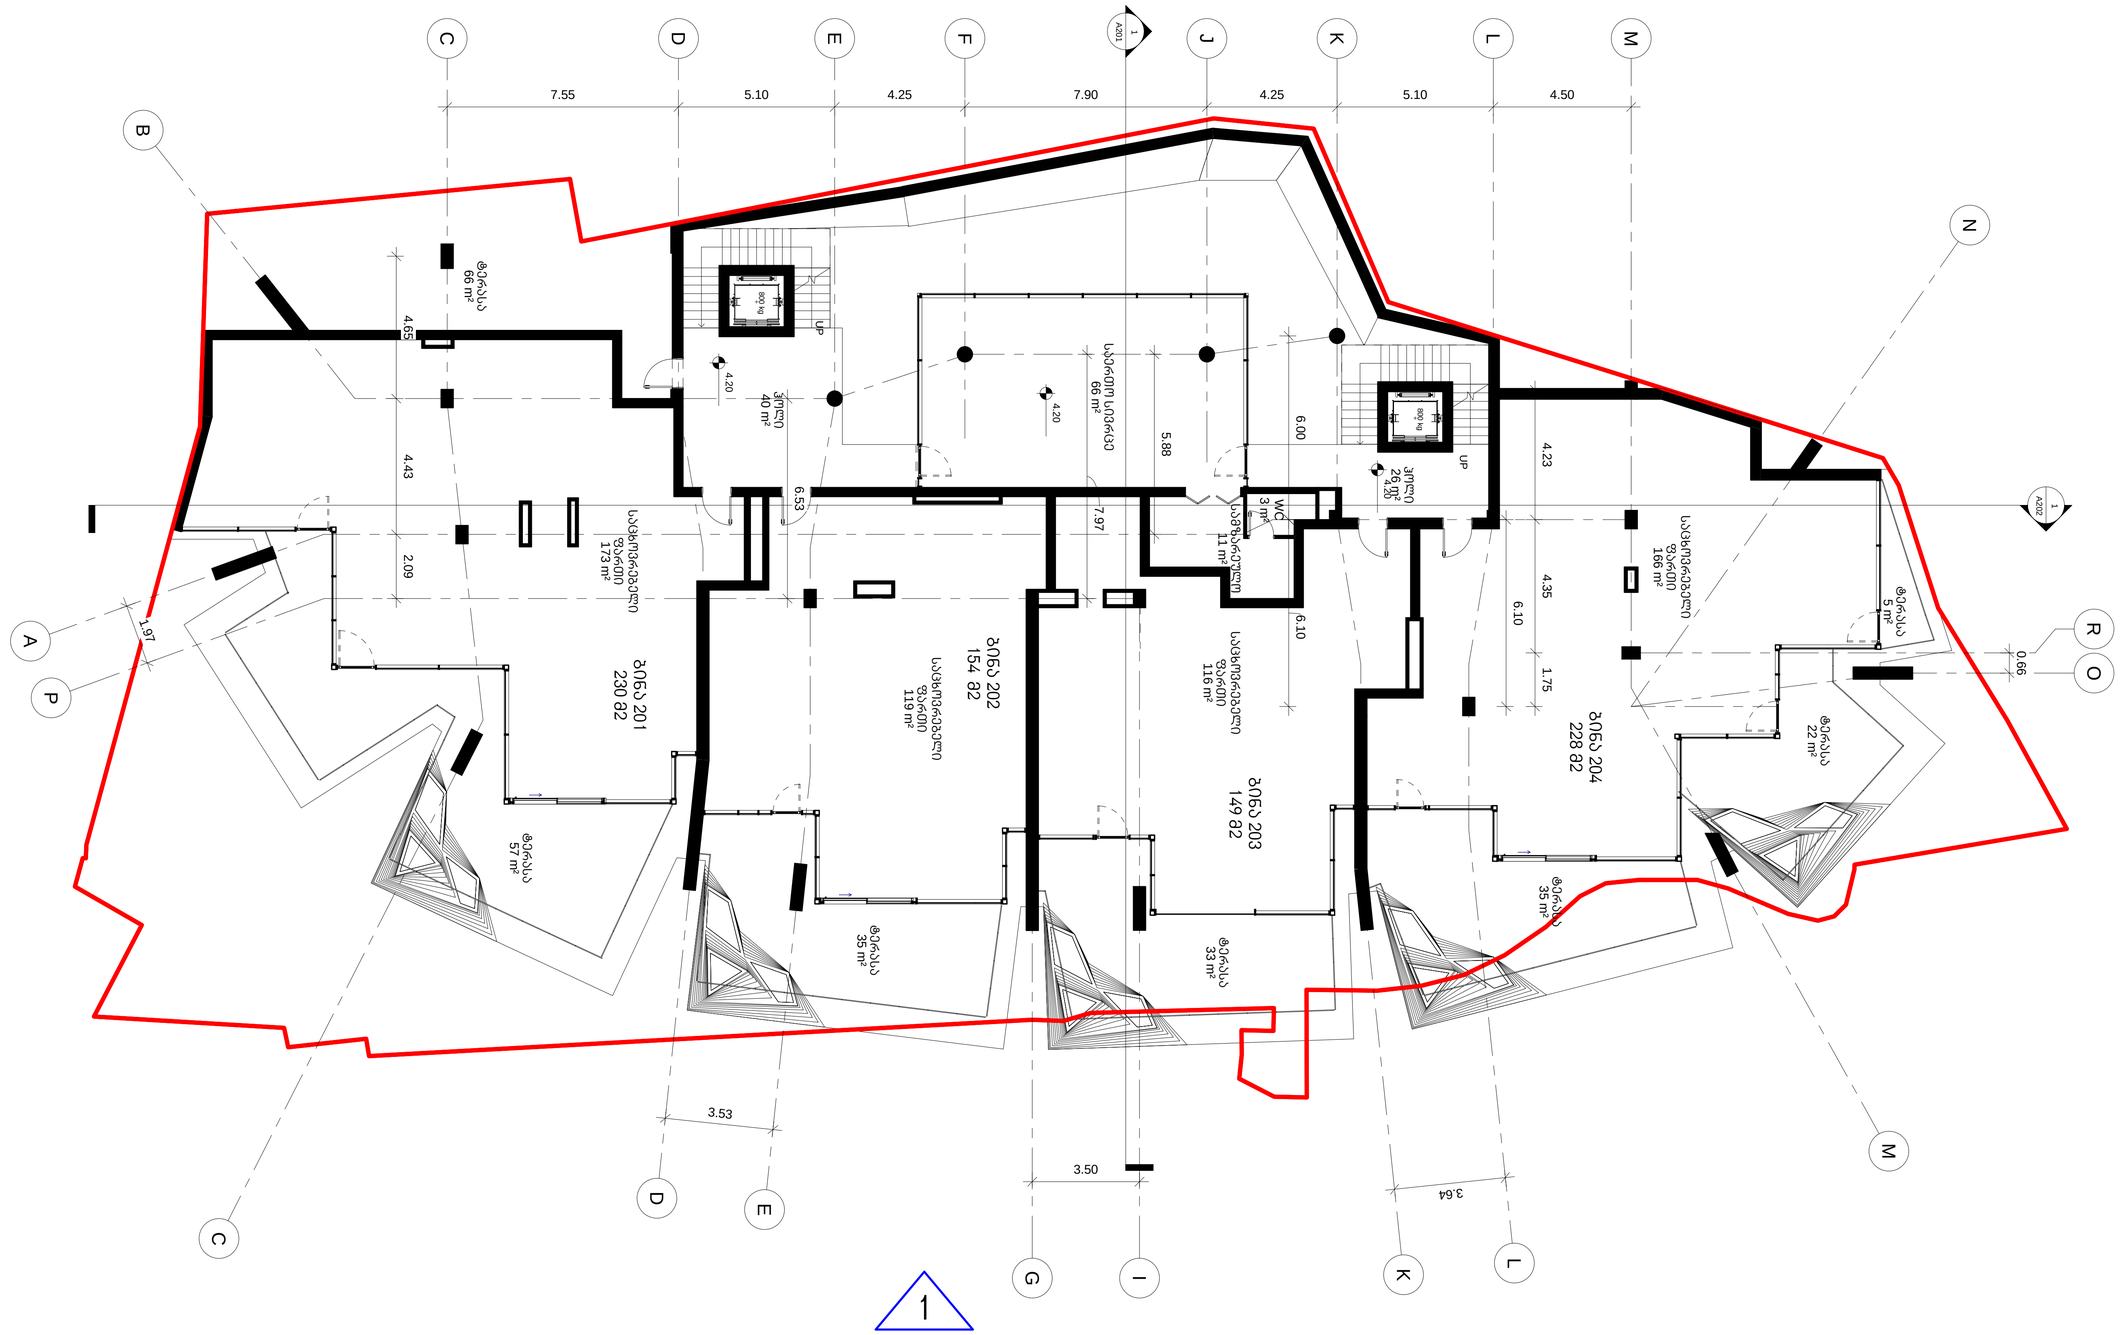

საცხოვრებელი - 575 კვ.მ	სადარბაზო - 132 კვ.მ	დამხმარე - 13 კვ.მ
საზაფხულო - 251 კვ.მ	პარკინგი -	სულ - 971 კვ.მ

Dimensions to be verified on side.
This drawing should not be scaled.
Any discrepancies should be referred to the Architect prior to work being put in hand.

This drawing is the property of Khmaladze Architects, and the drawing is issued on the condition that it is not copied, reproduced, retained or disclosed to any unauthorized person, either wholly or in part without the consent in writing of Khmaladze Architects.

Khmaladze Architects
Tbilisi, D. Uznadze Str. #91a
E-mail: giorgi@khmaladze.ge

Architects
ხმალაძე არქიტექტორები
თბილისი უზნაძის 91ა
E-mail: Giorgi@Khmaladze.ge

Title: II სართულის გეგმა ნიშნულზე 4.20

Proj. # 025 | Date 23-Feb-16 10:16:16 | Scale 1 : 100 | Format A1

Author: Giorgi Khmaladze | By: Dimitri Jobadze | Number: A105

Client: ამხანაგობა გერგეტი რეზიდენს

Project Name: გერგეტი რეზიდენს

Signed

Project Address: თბილისი, გარგეტის გამზირი N70

Revit Project Dir.: C:\Users\Dimitri\OneDrive\2016\702_1-student_shuaidaru\Recovery1.rvt

Architects
ბაქარაძე არქიტექტორები
ABAKARIDZE ARCHITECTS

Client
შპს „ბაქარაძის არქიტექტორები“
LTD "Abakaridze Architects"

Project Address
ქ. თბილისი, ბაქარაძის ქუჩა №13
13 Abakaridze str., Tbilisi, Georgia

Project Name
ნაკვეთის კომპლექსური განაშენიანების პროექტი
Land Development Project

Author
ალექსანდრე ხმალაძე
Aleksandre Khmaladze
E-mail: georgi@khmaladze.ge

Author
ალექსანდრე ხმალაძე
Aleksandre Khmaladze
E-mail: georgi@khmaladze.ge

Dimensions to be verified on side.
Any discrepancies should be reported to the Architect prior to work being put in hand.

This drawing is the property of Khmaladze Architects, and the drawing is issued on the condition that it is not copied, reproduced, retained or disclosed to any unauthorized person, either wholly or in part without the consent in writing of Khmaladze Architects.

Title	Proj. #	Date
III სართულის გეგმა 3.90	025	23-feb-26
	Author	Check
	ალ. ხმალაძე	ალ. ხმალაძე
Project Name	Signed	
ნაკვეთის კომპლექსური განაშენიანების პროექტი	A106	
Project Address	Revit Project Dir.	
ქ. თბილისი, ბაქარაძის ქუჩა №13	ალ. ხმალაძე/aleksandre.khmaladze@gmail.com	

Scale	Format
1 : 100	A1

Number

III სართულის გეგმა
3. - 1:100

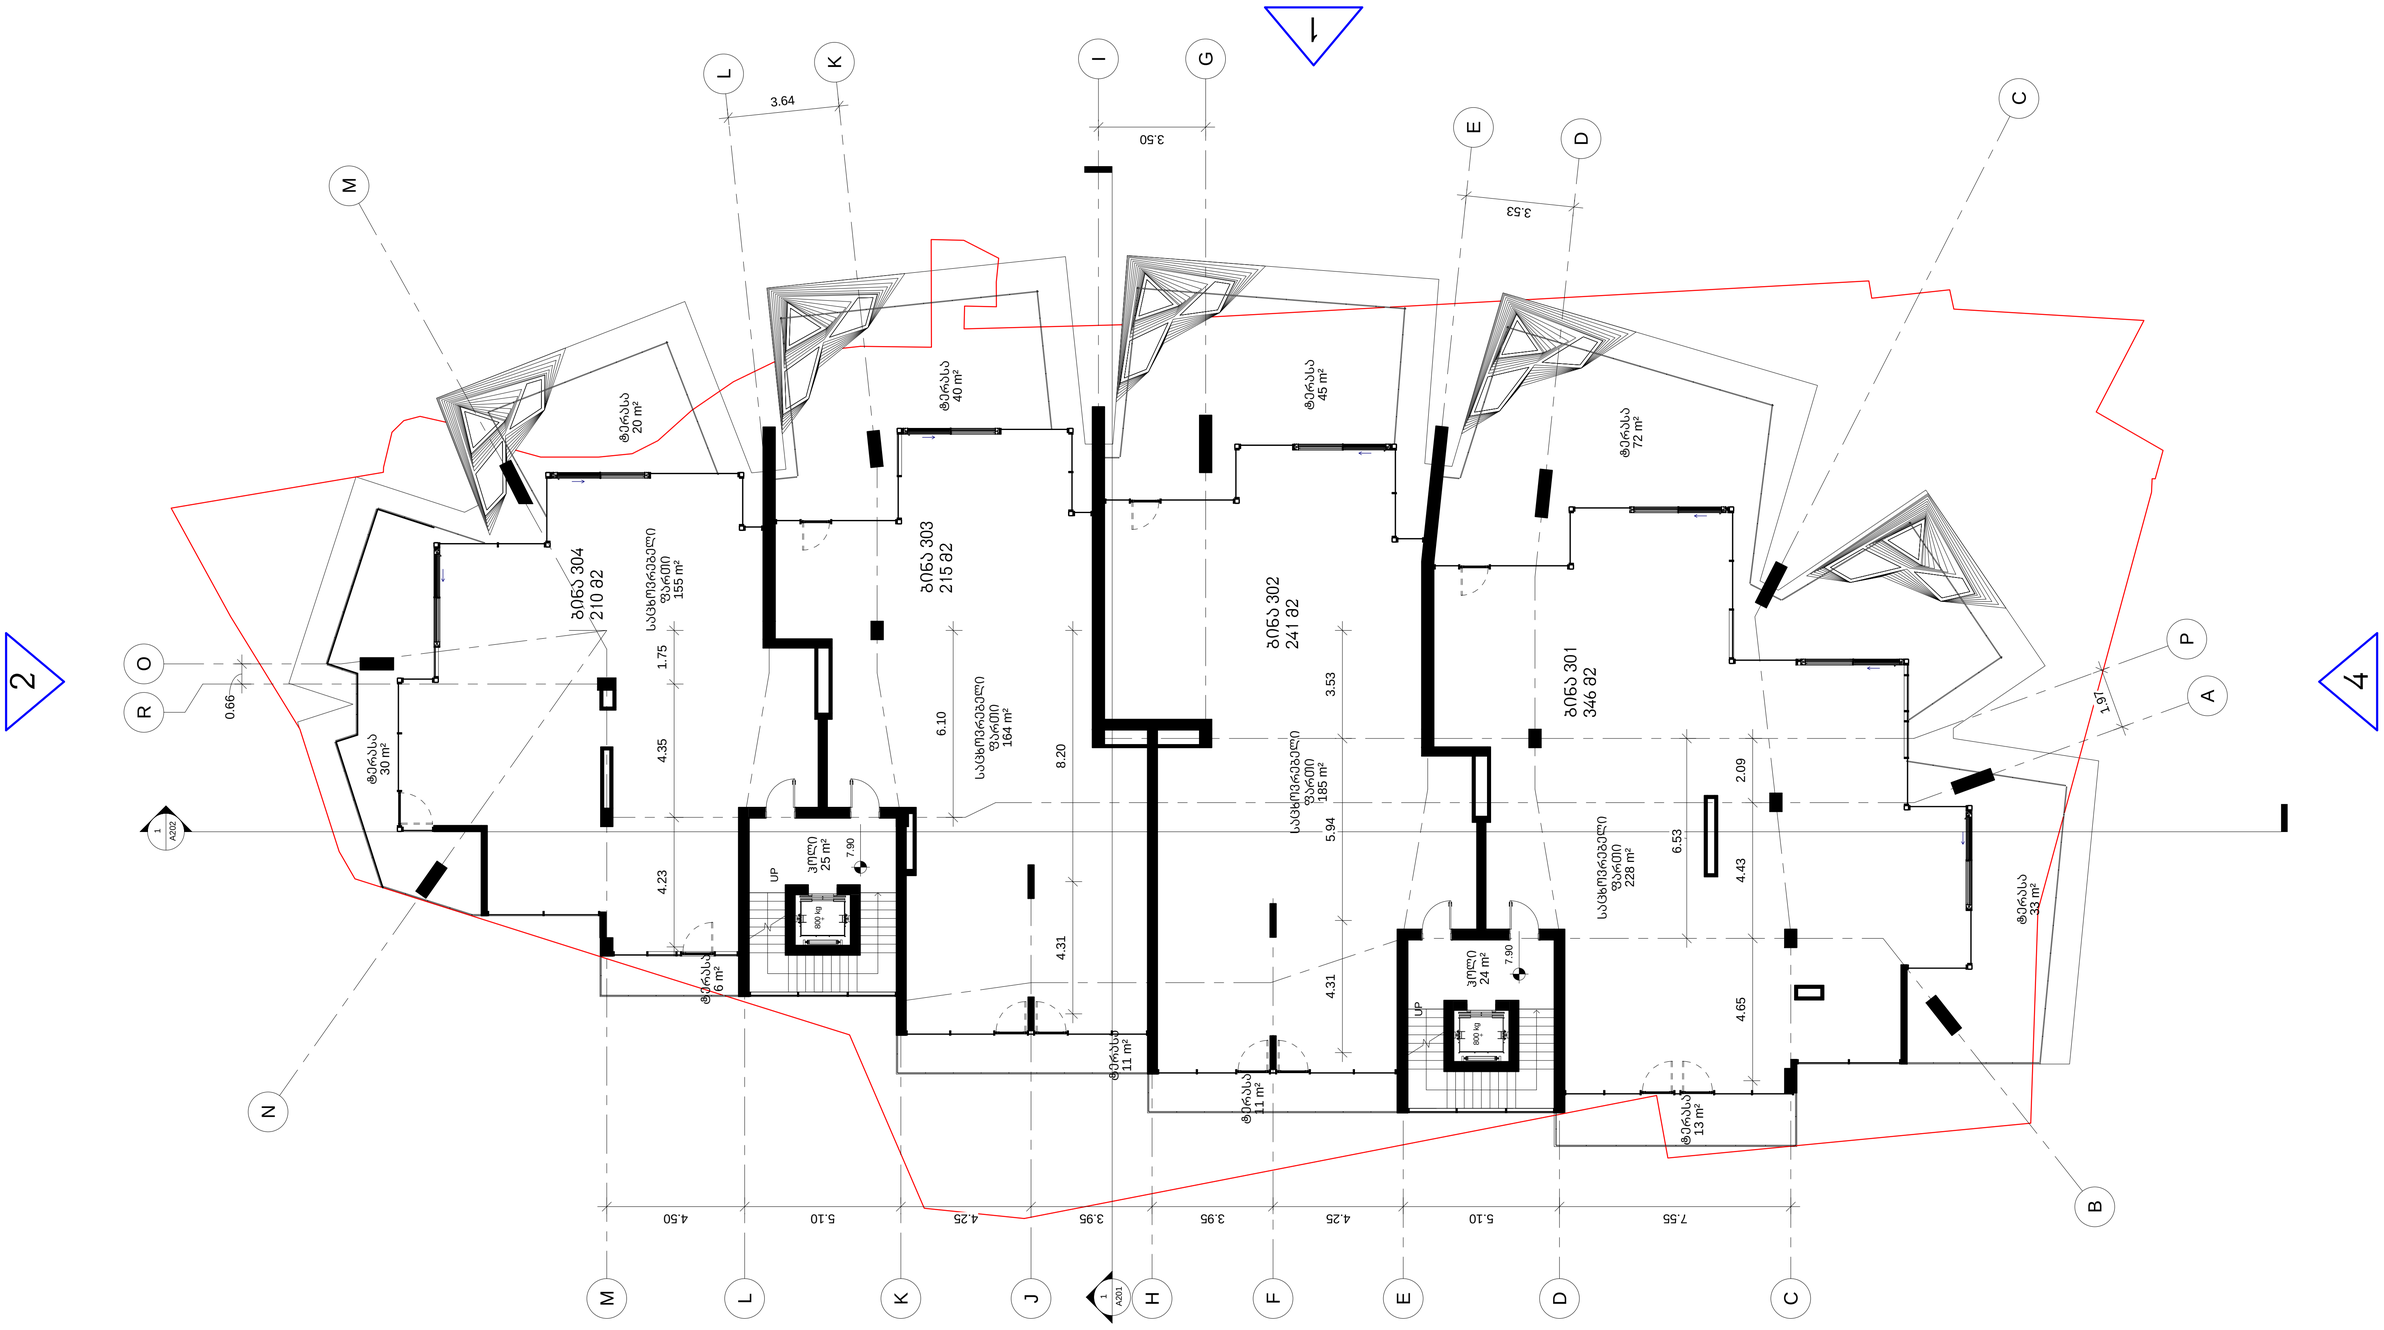

IV სართული
მ. - 1:100



საცხოვრებელი - 694 კვ.მ

სადარბაზო - 50 კვ.მ

დამხმარე -

საზაფხულო - 252 კვ.მ

პარკინგი -

სულ - 996 კვ.მ

Dimensions to be verified on side.
This drawing should not be scaled.
Any discrepancies should be referred to the Architect prior to work being put in hand.

This drawing is the property of Khmaladze Architects, and the drawing is issued on the condition that it is not copied, reproduced, retained or disclosed to any unauthorized person, either wholly or in part without the consent in writing of Khmaladze Architects.

Khmaladze Architects
Tbilisi, D. Uznadze Str. #91a
E-mail: giorgi@khmaladze.ge

Architects
ხმალაძე
არქიტექტორები
თბილისი უზნაძის 91ა
E-mail: Giorgi@Khmaladze.ge

Title	Proj. # 025	Date 23-Feb-16 20:16:28	Scale 1 : 100	Format A1
IV სართულის გეგმა ნიშნულზე 11.6	Author Giorgi Khmaladze	By Dimitri Jobadze	Number A107	
Client: ამხანაგობა გერგეთი რეზიდენს	Projact Name: გერგეთი რეზიდენს	Signed		
	Projact Address: თბილისი, გერგეთის გასასვლელი №7ა	Revit Projact Dir. C:\Users\4\Desktop\025_20161702_L - asatvirti_shualeduri(Recovery).rvt		

V სართული
მ. - 1:100



საცხოვრებელი - 656 კვ.მ	სადარბაზო - 50 კვ.მ	დამხმარე -
საზაფხულო - 247 კვ.მ	პარკინგი -	სულ - 953 კვ.მ

Dimensions to be verified on side.
This drawing should not be scaled.
Any discrepancies should be referred to the Architect prior to work being put in hand.

This drawing is the property of Khmaladze Architects, and the drawing is issued on the condition that it is not copied, reproduced, retained or disclosed to any unauthorized person, either wholly or in part without the consent in writing of Khmaladze Architects.

Khmaladze Architects
Tbilisi, D. Uznadze Str. #91a
E-mail: giorgi@khmaladze.ge

Architects
ხმალაძე
არქიტექტორები
თბილისი უზნაძის 91ა
E-mail: Giorgi@Khmaladze.ge

Field	Value
Title	V სართულის გეგმა ნიშნულზე 15.30
Client	ამხანაგობა გერგეთი რეზიდენს
Projact Name	გერგეთი რეზიდენს
Projact Address	თბილისი, გერგეთის გასასვლელი №7ა
Proj. #	025
Date	23-Feb-16 20:16:29
Scale	1 : 100
Format	A1
Author	Giorgi Khmaladze
By	Dimitri Jobadze
Signed	
Number	A108
Revit Projact Dir.	C:\Users\4\Desktop\025_20161702_L - asatvirti_shualeduri(Recovery).rvt

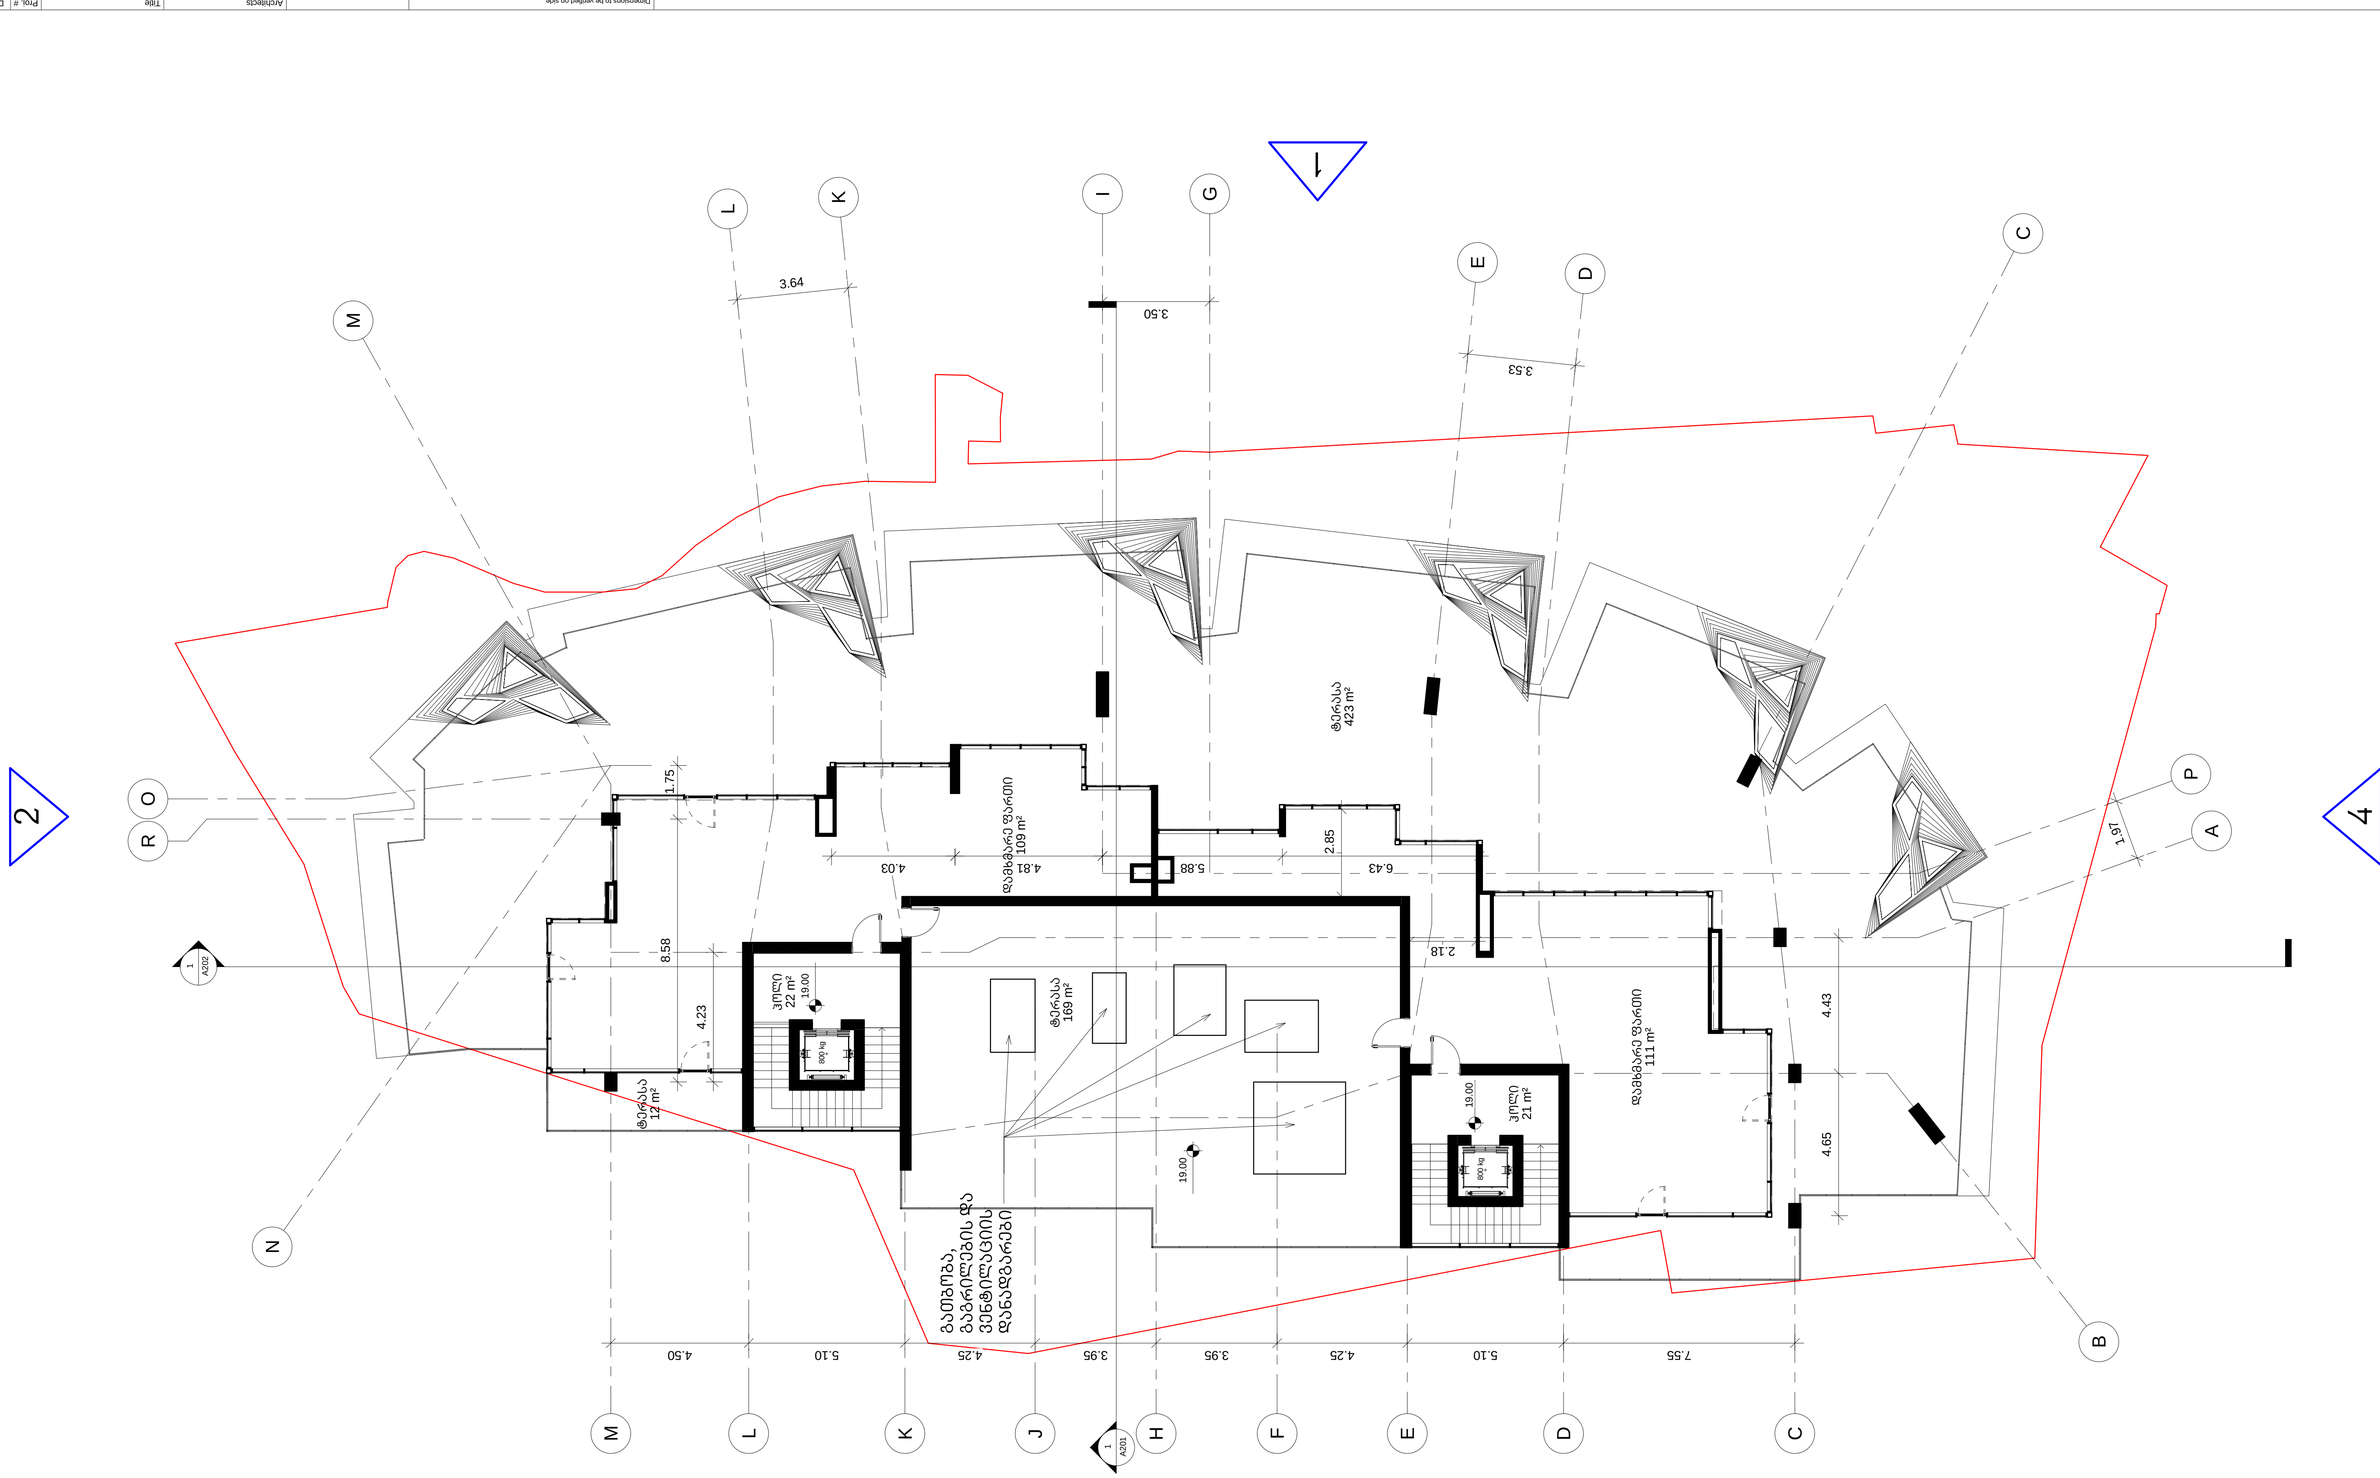

VI სანაპირო
ა. - 1:100

ტოპოგრაფიული - 605 კ.მ	ნაგებობის - 44 კ.მ	ნაგებობის - 220კ.მ	
ნაგებობის - 648 კ.მ	ნაგებობის -	ნაგებობის - 864 კ.მ	

Dimensions to be verified on side.
Any discrepancies should be referred to the Architect prior to work being put in hand.

This drawing is the property of Khmaladze Architects, and the drawing is issued on the condition that it is not copied, reproduced, retained or disclosed to any unauthorized person, either wholly or in part without the consent in writing of Khmaladze Architects.

Khmaladze Architects
Tbilisi, D. Uznadze Str. #91a
E-mail: goga@khmaladze.ge

Architects	ხმალაძეების არქიტექტორები
ტელეფონი: 3 7 6 5 4 0 , 9 1 3	
E-mail: j.gogi@khmaladze.ge	
Client	პროექტის დამკვეთი
Project Name	პროექტის დასახელება
Signed	ხელმოწერილია
Project Address	პროექტირების ადგილის მისამართი
N/A	N/A
Revit Project Dir.	C:\Users\khmaladze\2020\2020-2...\Revit\...\...Ramps\Ramps_Ramps_Ramps.rvt

Title	Proj. #	Date	Scale	Format
VI სანაპირო ზონა 19.00 ნაგებობა	025	23-Feb-18 10:16:31	1 : 100	A1
Author	By	Check	Number	
Khmaladze	Khmaladze	Khmaladze	A109	

გადახურვა
მ. - 1:100

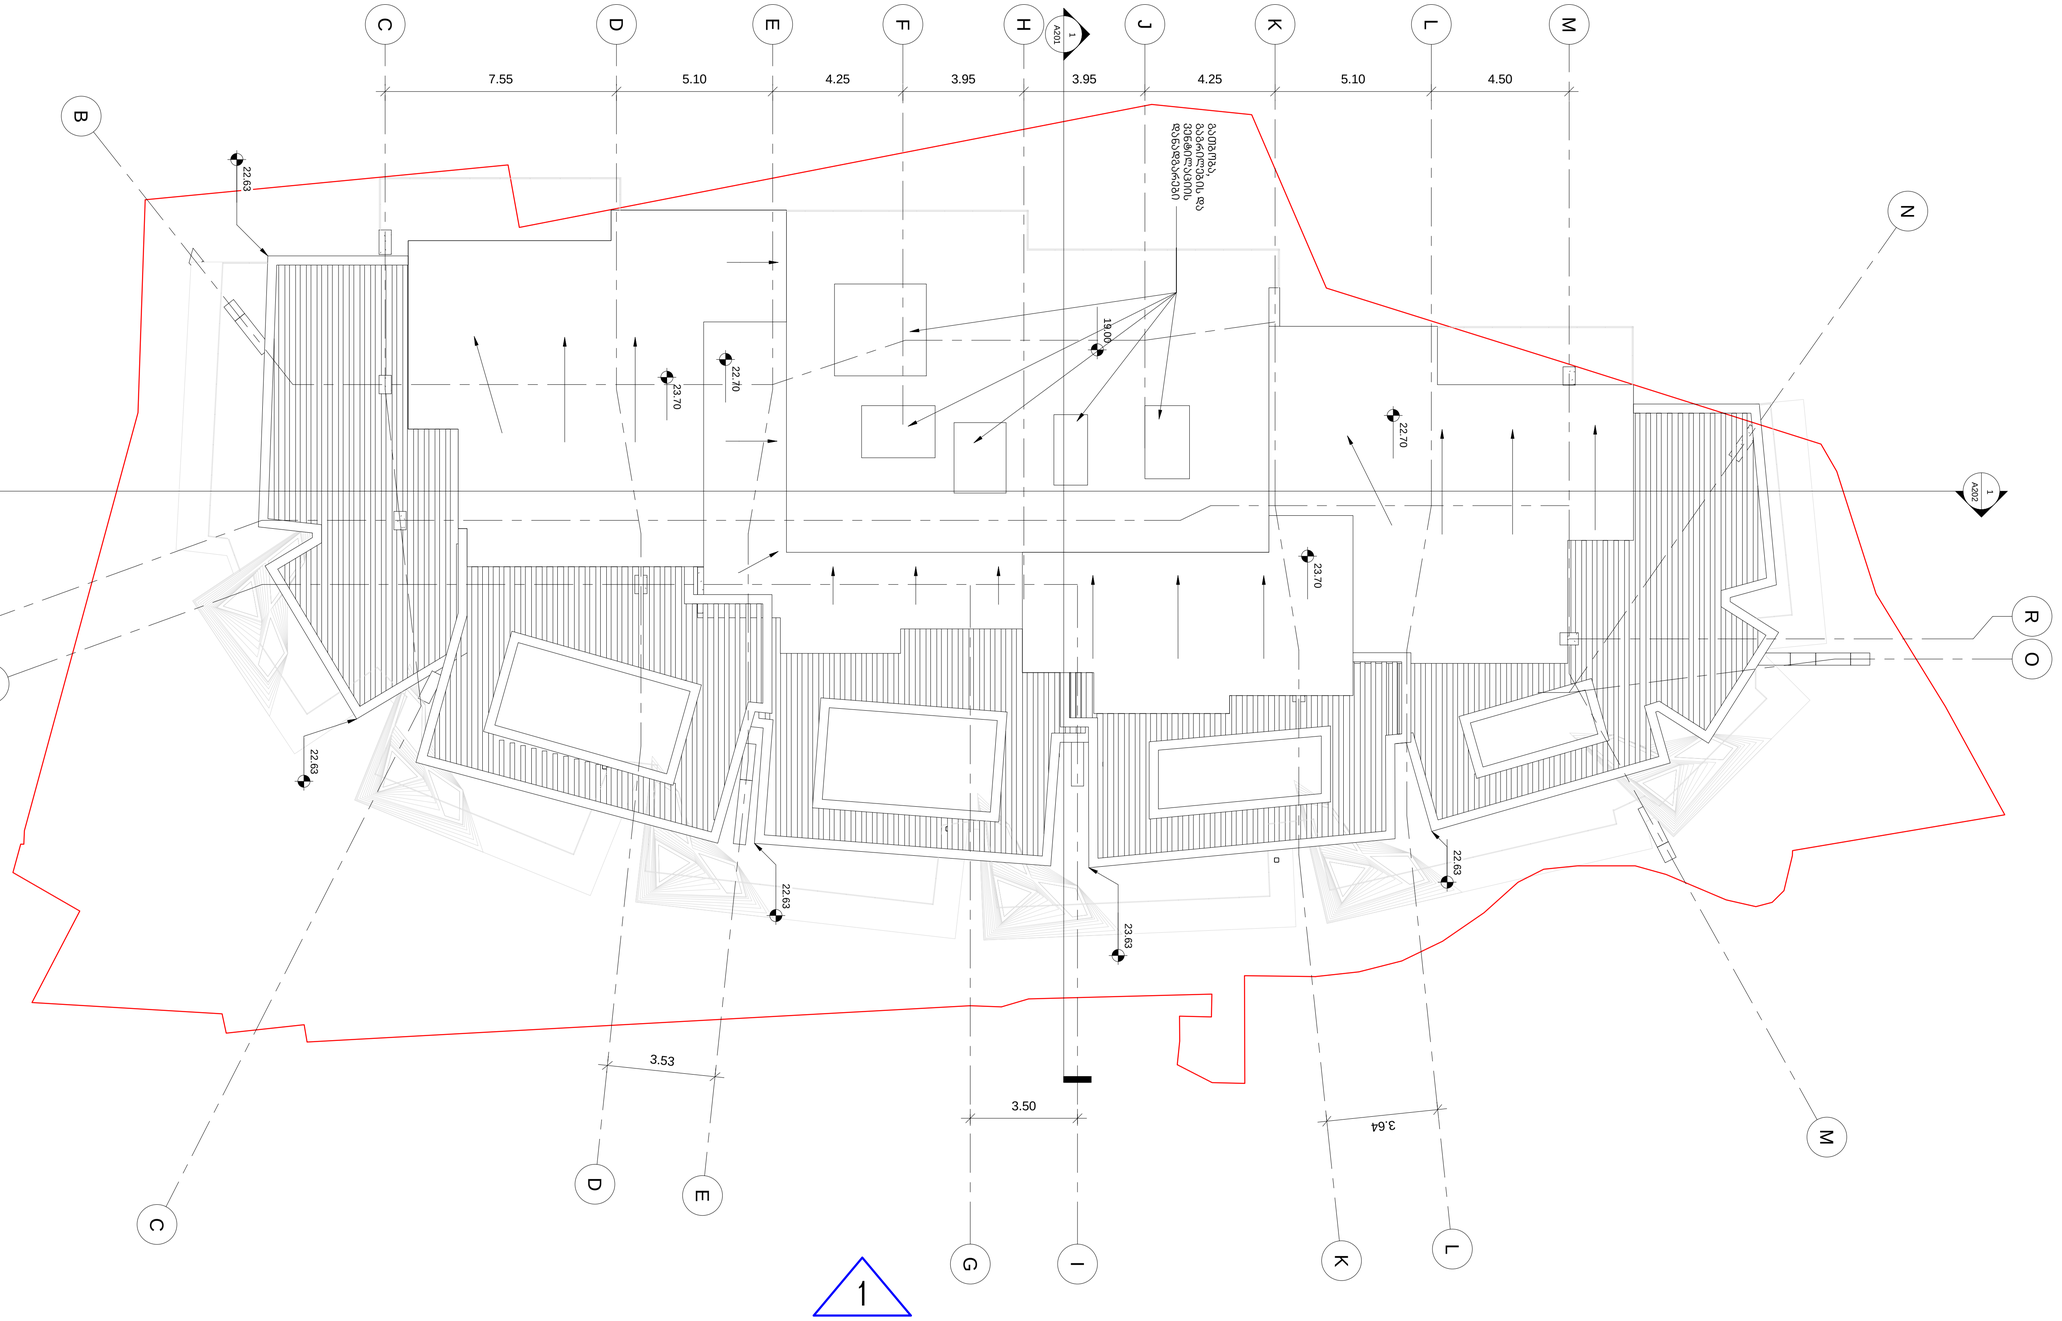

Dimensions to be verified on side.
This drawing should not be scaled.
Any discrepancies should be referred to the Architect prior to work being put in hand.

This drawing is the property of Khmaladze Architects, and the drawing is issued on the condition that it is not copied, reproduced, retained or disclosed to any unauthorized person, either wholly or in part without the consent in writing of Khmaladze Architects.

Khmaladze Architects
Tbilisi, D. Uznadze Str. #91a
E-mail: giorgi@khmaladze.ge

Architects
ხმალაძე არქიტექტორები
(მცირედი) უზნაძის 91ა
E-mail: Giorgi@Khmaladze.ge

Client
ამხანაგობა გერგეთი რეზიდენს

Title
საბურავის გეგმა ნიშნულზე 22.2

Project Name
გერგეთი რეზიდენს

Project Address
მცხეთის, გერგეთის გაზაფხული №75

Proj. #	Date	Scale	Format
025	23-Feb-18 20:16:32	1 : 100	A1

Author	By	Number
Giorgi Khmaladze	Dimitri Jobadze	A110

Signed

Revit Project Dir.
C:\Users\Dimitri\Desktop\025_20161702_s-arakeli_chuabkov\Recovered.rvt

კ1 კროკი
მ. - 1:100

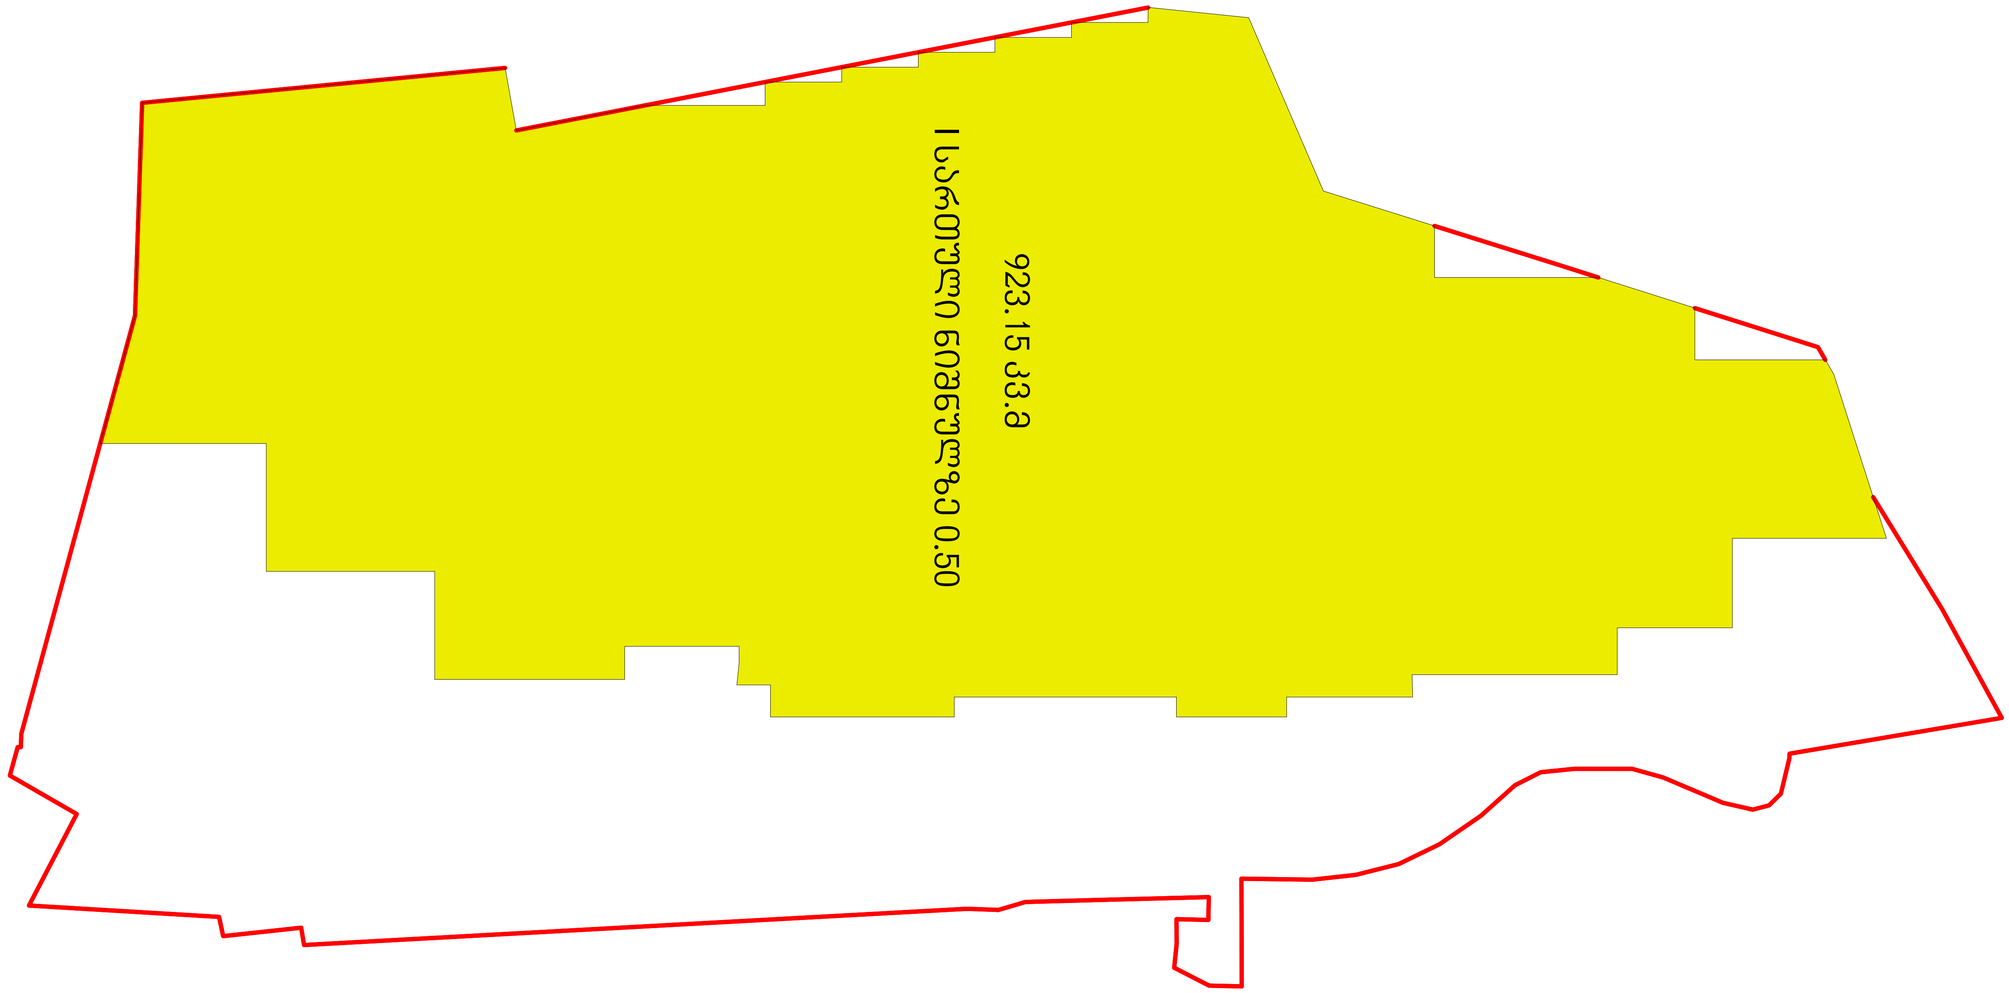

კ1 - ის ფართი 923.15

კ1 =923.15/1436=0.6

Dimensions to be verified on side.
This drawing should not be scaled.
Any discrepancies should be referred to the Architect prior to work being put in hand.

This drawing is the property of Khmaladze Architects, and the drawing is issued on the condition that it is not copied, reproduced, retained or disclosed to any unauthorized person, either wholly or in part without the consent in writing of Khmaladze Architects.

Khmaladze Architects
Tbilisi, D. Uznadze Str. #91a
E-mail: giorgi@khmaladze.ge

Architects
ხმალაძე არქიტექტორები
მისამართი: თბილისი, ზ.ნაჭყებიას ქ.#91ა
E-mail: Giorgi@khmaladze.ge

Title: კ1 კროკი

Proj. #	Date	Scale	Format
025	23-Feb-24 20:16:32	1 : 100	A1

Author	By	Number
Giorgi Khmaladze	Dimitri Jobadze	A111

Client: ამხანაგობა გერგეთი რეზიდენს

Project Name: გერგეთი რეზიდენს

Signed

Project Address: მისამართი, გერგეთის გაზაფხულის ჩიხი

Revit Project Dir.
C:\Users\Khmaladze05_2016\3D_1-models_khmaladze\Revised.rvt

H(saS)=268.4/149.6=1.79

0 სართულის განშლა ნიშნულზე -3.50

სართული არის მიწისძვეშა რადგან ნაკლებია 1.8მ - ზე არ შედის კ2 კოეფიციენტში

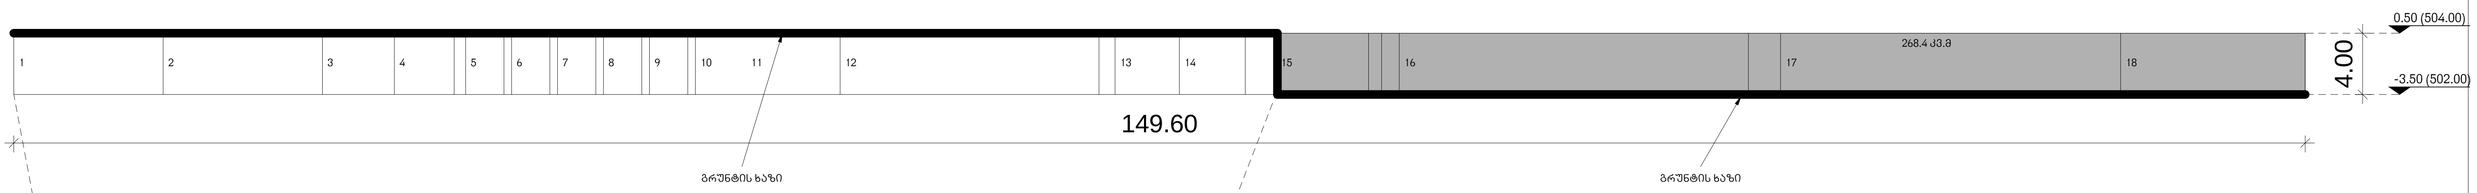

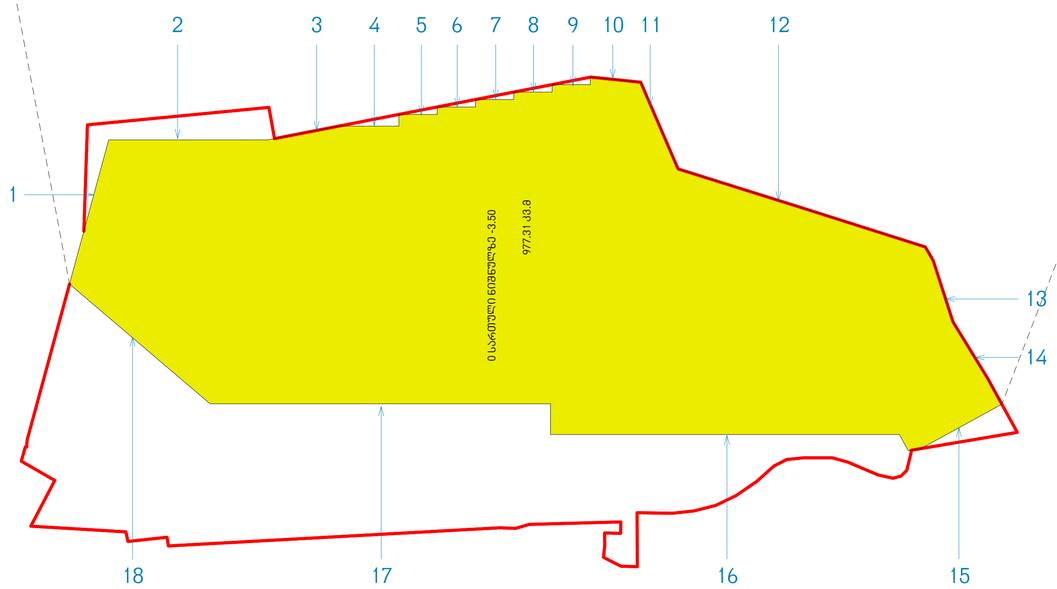

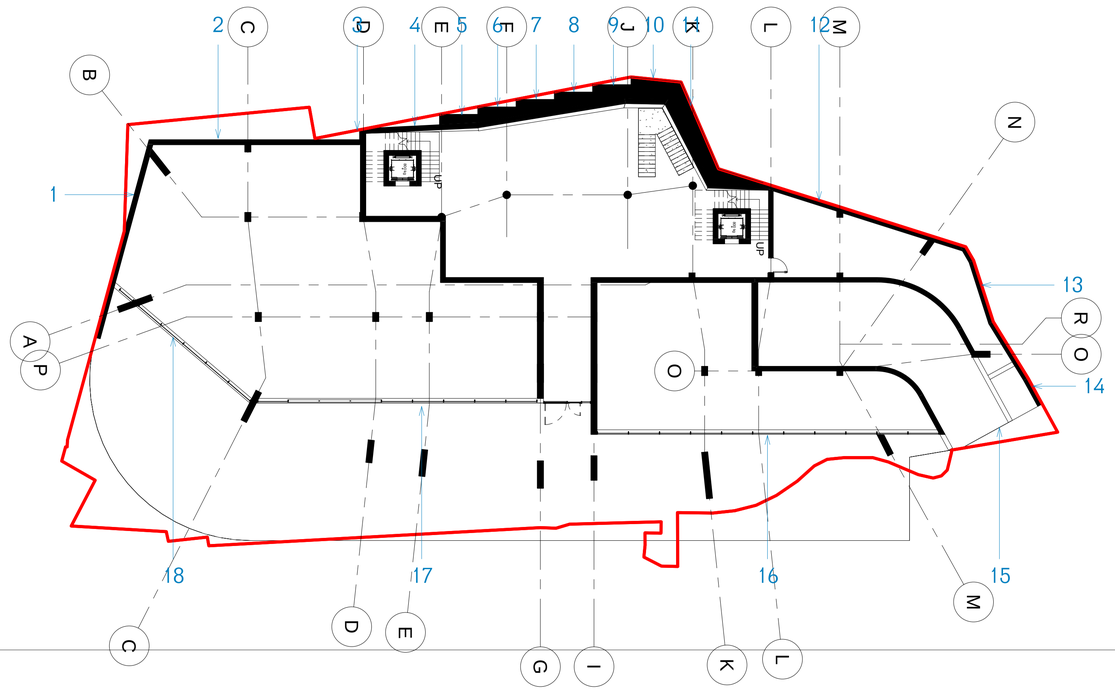

Dimensions to be verified on side.
This drawing should not be scaled.
Any discrepancies should be referred to the Architect prior to work being put in hand.

This drawing is the property of Khmaladze Architects, and the drawing is issued on the condition that it is not copied, reproduced, retained or disclosed to any unauthorized person, either wholly or in part without the consent in writing of Khmaladze Architects.

Khmaladze Architects
Tbilisi, D. Uznadze Str. #91a
E-mail: giorgi@khmaladze.ge

Architects
ხმალაძე არქიტექტორები
თბილისი უზნაძის 91ა
E-mail: Giorgi@Khmaladze.ge

Client
ამხანაგობა გერგეტი რეზიდენს

Title
0 ა2

Project Name
გერგეტი რეზიდენს

Project Address
თბილისი, გამგებლის გამზ.ვერტყლი N70

Proj. #	Date	Scale	Format
025	23-Feb-16 10:16:40	1 : 200	A1

Author	By	Number
Giorgi Khmaladze	Dimitri Jobadze	A115

Signed

Revit Project Dir.
C:\Users\Dimitri\OD_2016\702_1-student_shuidaduri\Recovery1.rvt

კ2 კროკი
მ. - 1:200

H(saS)=285.4/161.35=1.77

I სართულის ბანდუს ნიშნულზე 0.50

სართული არის მიწისქვეშა რაოდენ ნაკლებია 1.88 - ზე არ შეიძლება კ2 კორპუსებში

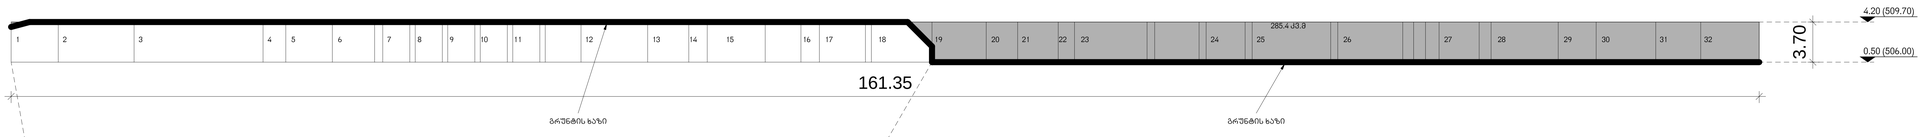



I სართული

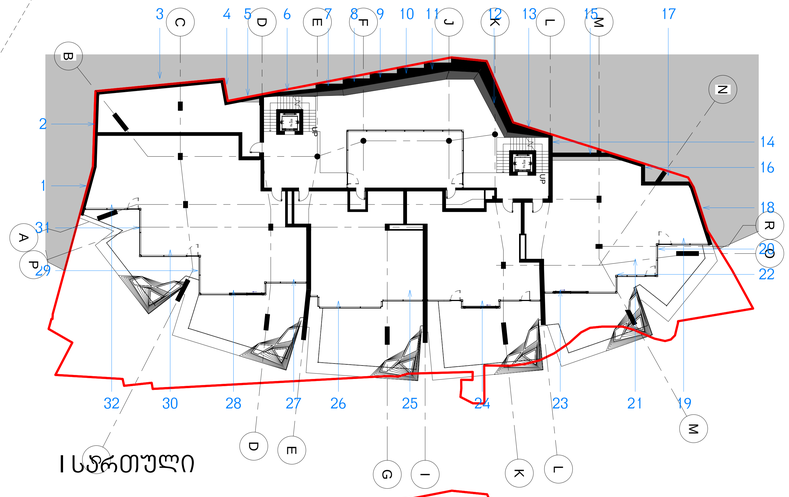

I სართული

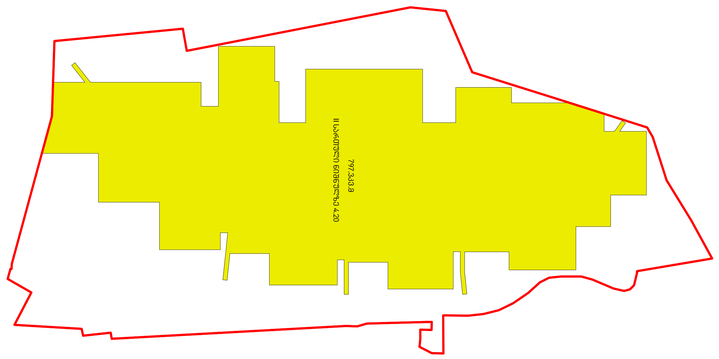

II სართული

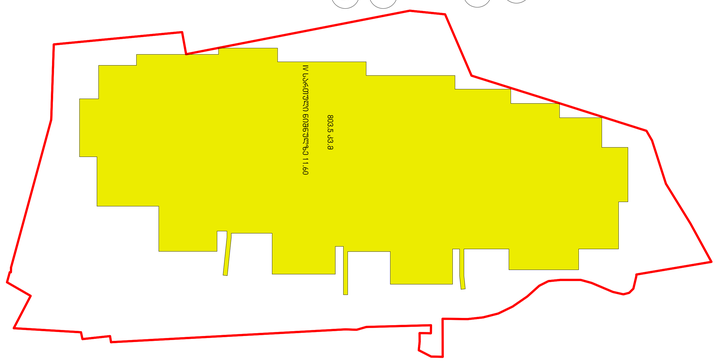

IV სართული

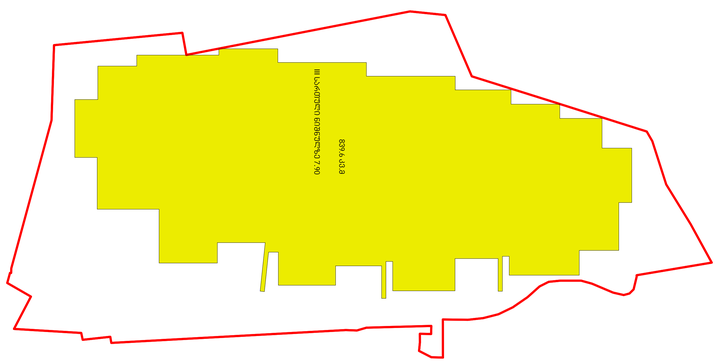

III სართული

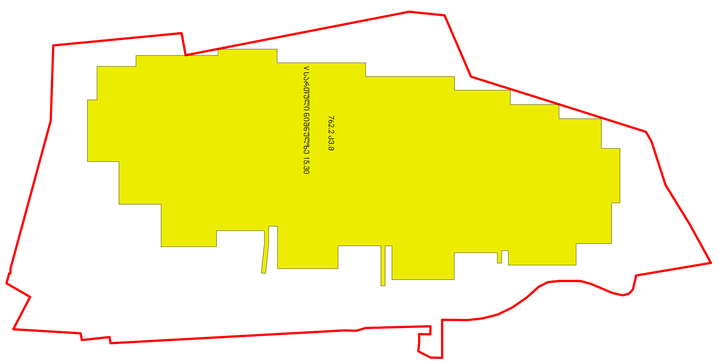

V სართული

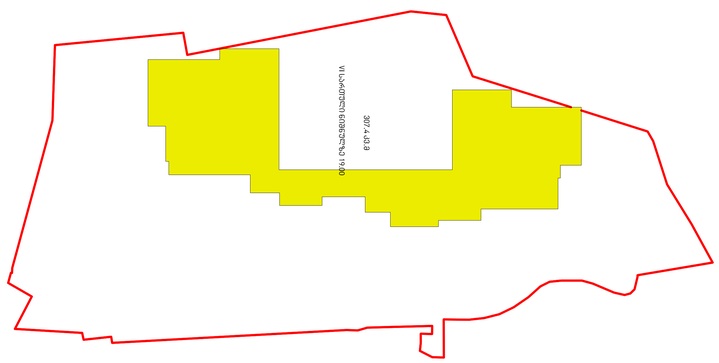

VI სართული

კ2 - ის ფართი 797.3+839.6+803.5+762.2+307.4=3510

კ2 =3510/1436=2.4

Dimensions to be verified on side.
This drawing should not be scaled.
Any discrepancies should be referred to the Architect prior to work being put in hand.

This drawing is the property of Khmaladze Architects, and the drawing is issued on the condition that it is not copied, reproduced, retained or disclosed to any unauthorized person, either wholly or in part without the consent in writing of Khmaladze Architects.

Khmaladze Architects
Tbilisi, D. Uznadze Str. #91a
E-mail: giorgi@khmaladze.ge

Architects: ხმალაძე არქიტექტორები
Title: კ2 კროკი
Proj. #: 025
Date: 22-Feb-24 10:48:54
Scale: 1 : 200
Format: A1
Author: Giorgi Khmaladze
By: Giorgi Jobadze
Number: A112
Client: ამხანაგობა გვრებეთი რეზიდენსს
Project Name: გვრებეთი რეზიდენსი
Signed
Project Address: მცხეთის მუნიციპალიტეტი, სოფელ ჯვრის მიმდ.
Revit Project Dir.: C:\Users\Administrator\Desktop\კ2 - ახალი_რაოდენობებით.rvt

კვ კროკი
მ. - 1:100

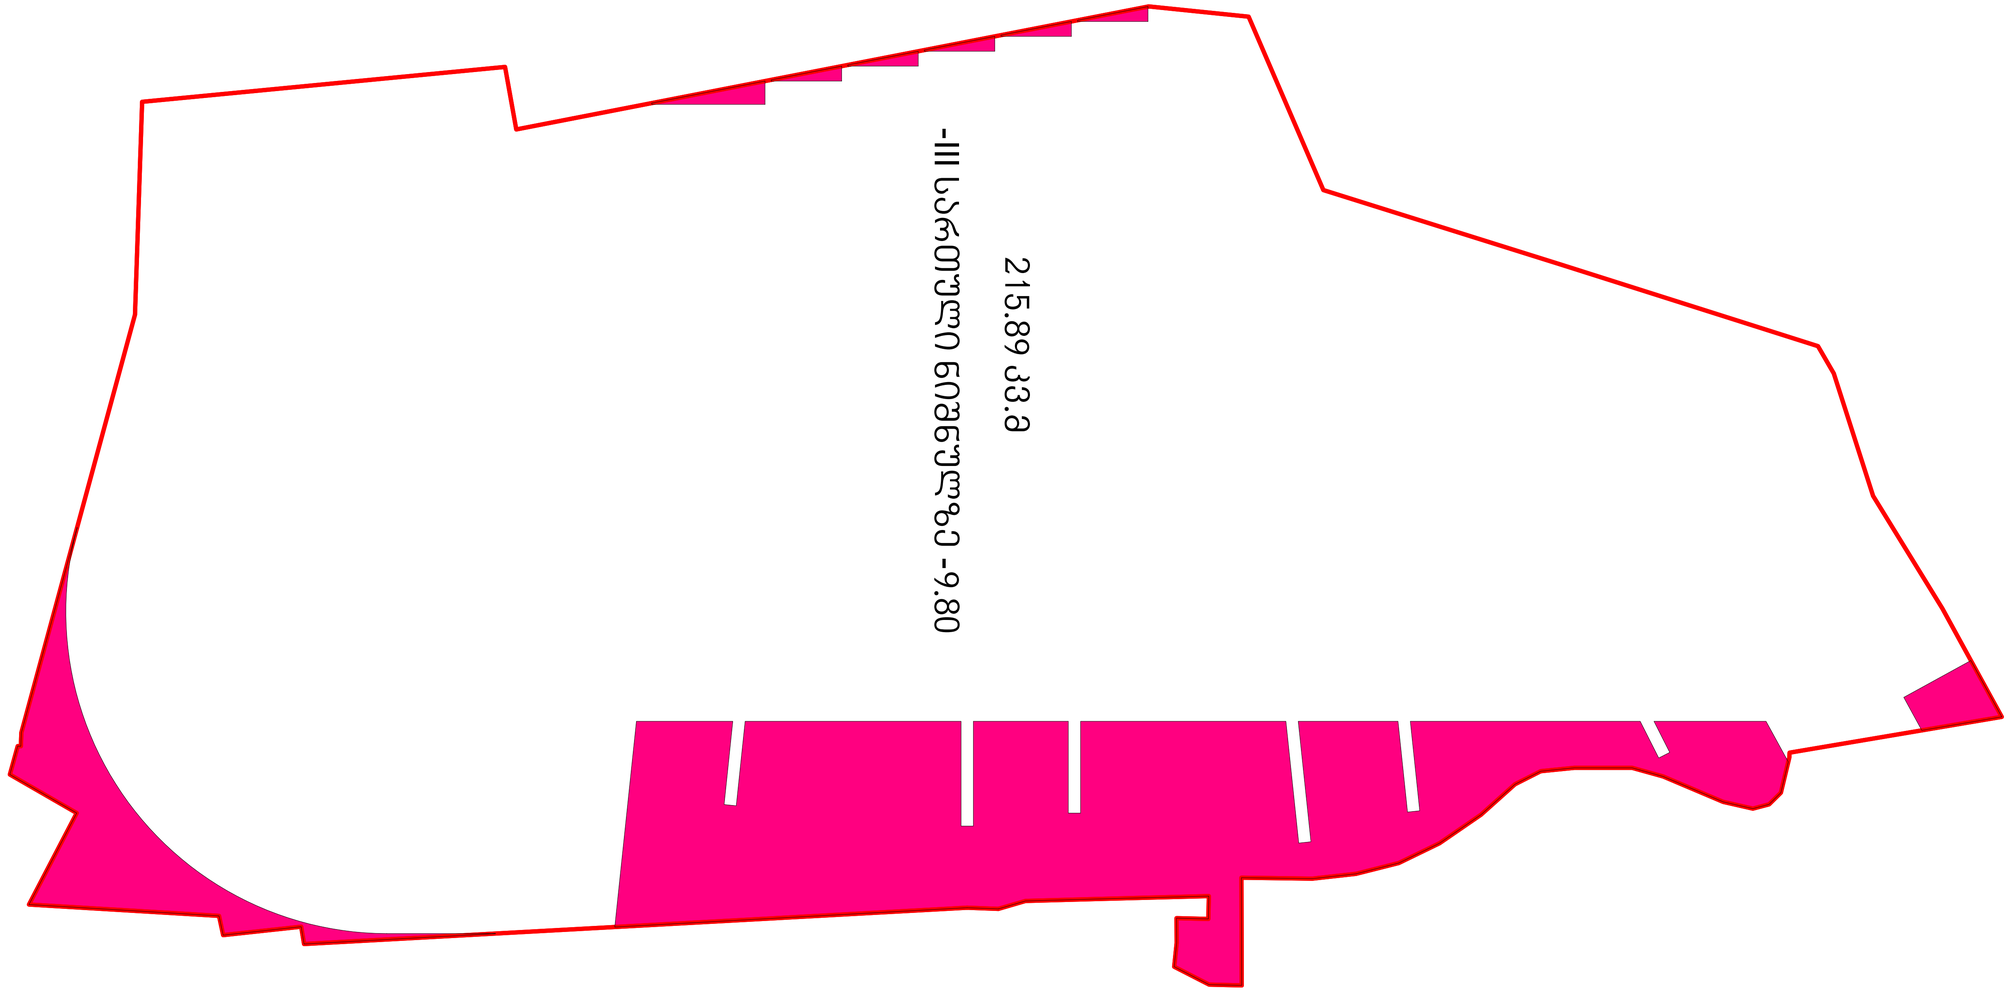

კვ - ის ფართი 215.9

კვ =215.9/1436=0.2

Dimensions to be verified on side.
This drawing should not be scaled.
Any discrepancies should be referred to the Architect prior to work being put in hand.

This drawing is the property of Khmaladze Architects, and the drawing is issued on the condition that it is not copied, reproduced, retained or disclosed to any unauthorized person, either wholly or in part without the consent in writing of Khmaladze Architects.

Khmaladze Architects
Tbilisi, D. Uznadze Str. #91a
E-mail: giorgi@khmaladze.ge

Architects
ხმალაძე არქიტექტორები
თბილისი უზნაძის 91ა
E-mail: Giorgi@khmaladze.ge

Client
ამხანაგობა გერგეთი რეზიდენს

Title
კვ კროკი

Proj. # 025
Date 23-Feb-17 10:18:42
Scale 1 : 100
Format A1
Author Giorgi Khmaladze
By Dimitri Jokhadze
Number A113

Projact Name
გერგეთი რეზიდენს

Signed

Projact Address
თბილისი, გერგეთის გაკაშვილის №7ა

Revit Projact Dir.
C:\Users\Khmaladze2020_2016\702_1 - eugeni_chubabria\Desktop\1.rvt

განაშენიანება კროკი
მ. - 1:100

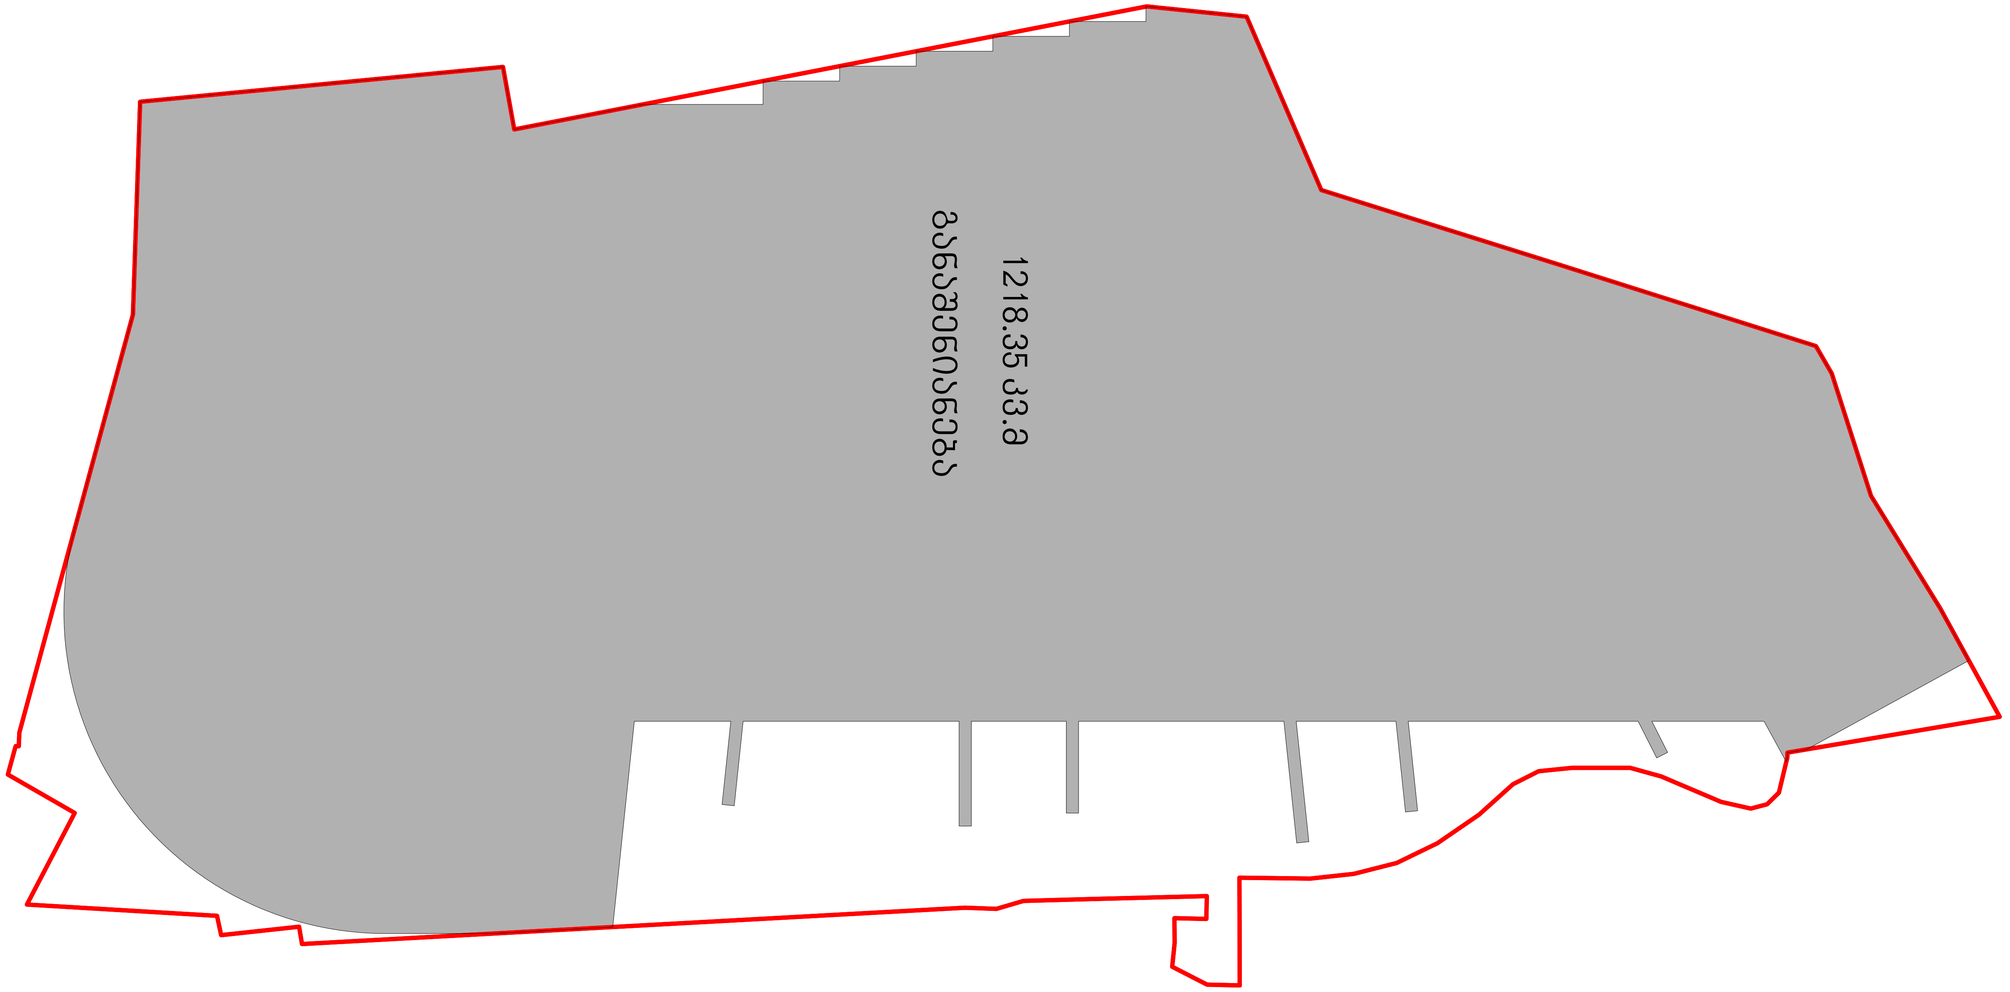

Dimensions to be verified on side.
This drawing should not be scaled.
Any discrepancies should be referred to the Architect prior to work being put in hand.

This drawing is the property of Khmaladze Architects, and the drawing is issued on the condition that it is not copied, reproduced, retained or disclosed to any unauthorized person, either wholly or in part without the consent in writing of Khmaladze Architects.

Khmaladze Architects
Tbilisi, D. Uznadze Str. #91a
E-mail: giorgi@khmaladze.ge

Architects: ხმალაძე არქიტექტორები (მთელნი შვიდნი ერ.) E-mail: Giorgi@Khmaladze.ge	Title: განაშენიანება კროკი	Proj. # 025	Date 23-Feb-18 20:18:43	Scale 1 : 100 / Format A1
		Author Giorgi Khmaladze	By Dimitri Jobadze	Number A114
Client: ამხანაგობა გერგეთი რეზიდენს	Project Name: გერგეთი რეზიდენს	Signed		
	Project Address: მთელნი, გერგეთის გაგანაძის ქუჩა №7ა	Revit Project Dir. C:\Users\Khmaladze\25_2016\702_t.-asatvis_shualedvi\Recovery\1.rvt		