
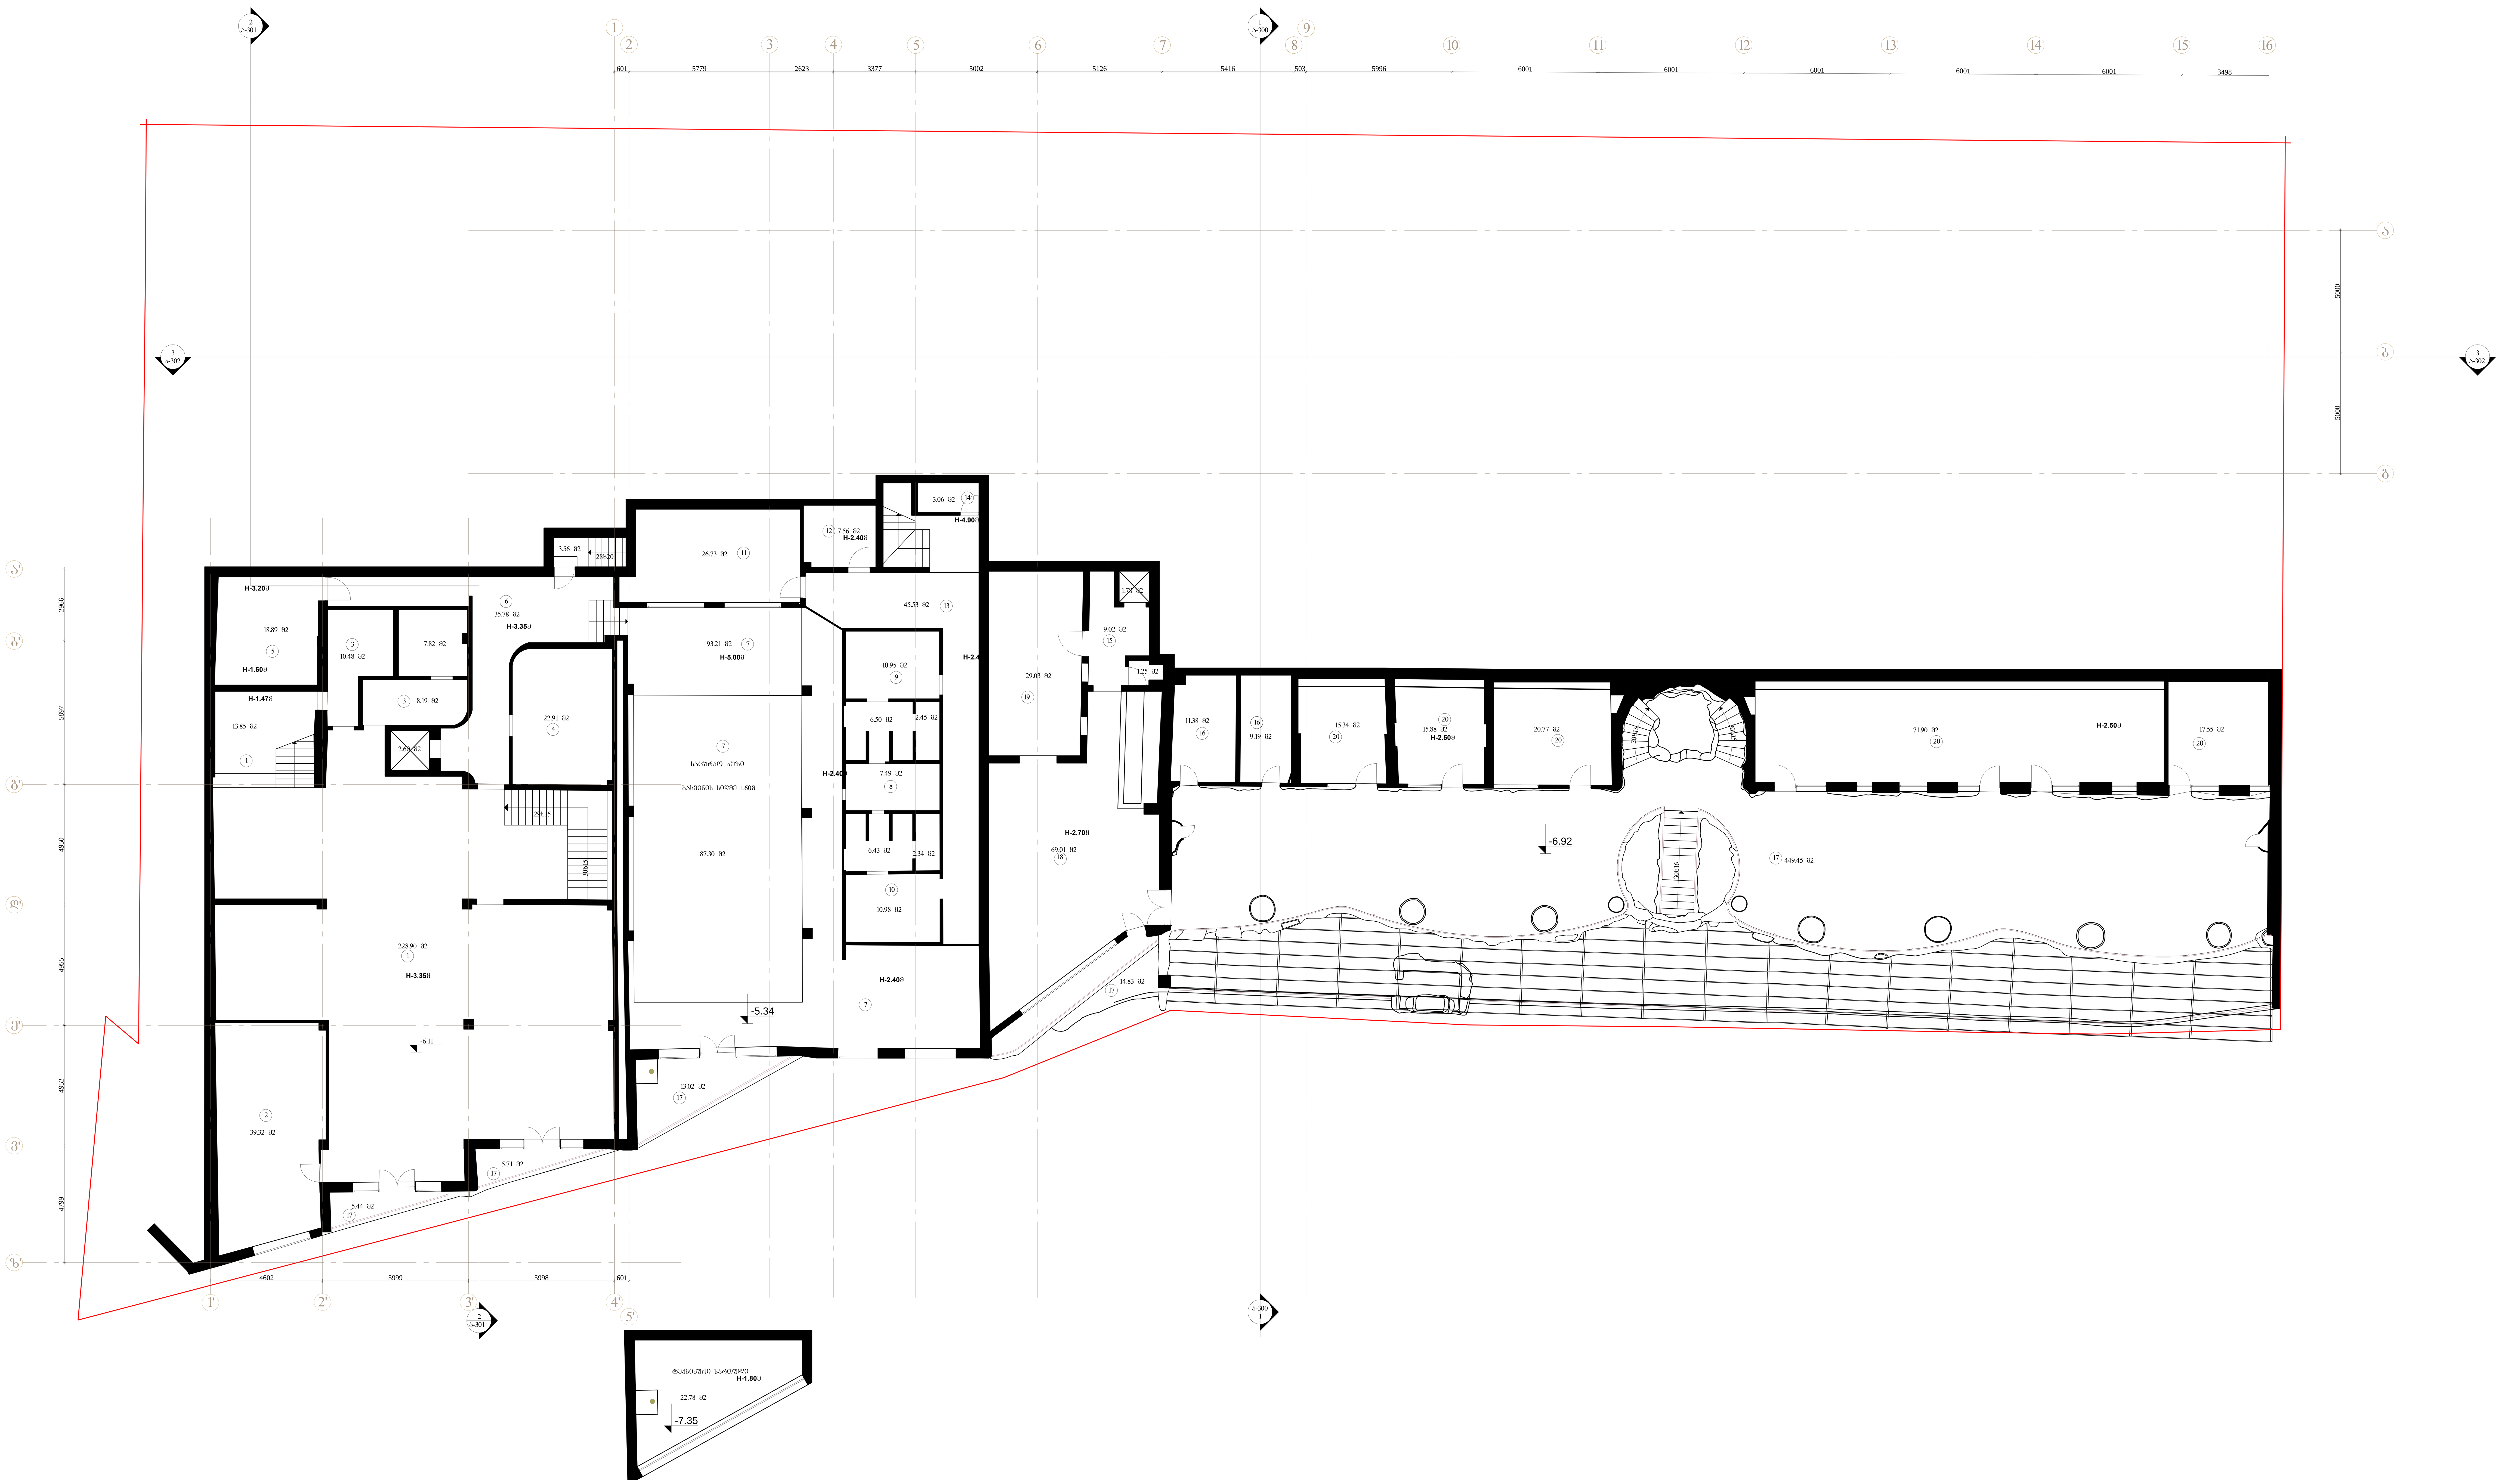

დამკვეთი: შ.პ.ს. "ჰოტელი კრუიზი"

მისამართი: ქ. თბილისი ბელიაშვილის ქ. №81

ობიექტი: მრავალფუნქციური კომერციული ობიექტი

სტადია: ესკიზური პროექტი

ფურცლის დასახელება: არსებული გეგმა ნიშნულზე -6.920

მასშტაბი:	ფორმატი:
1:100	A0

თანამდებობა	სახელი, გვარი	ხელმოწერა
პრ. ხელმძღვან.	თ. კვანჭილიანი	
პრ. მთ. არქიტექ.	თ. კვანჭილიანი	
არქიტექტორი	გ. მოლაშვილი	
შემსრულე	გ. მოლაშვილი	

თარიღი	ფურცლის №	ფურც. რაოდ.
25/02/2016	ა-41	

109° architect


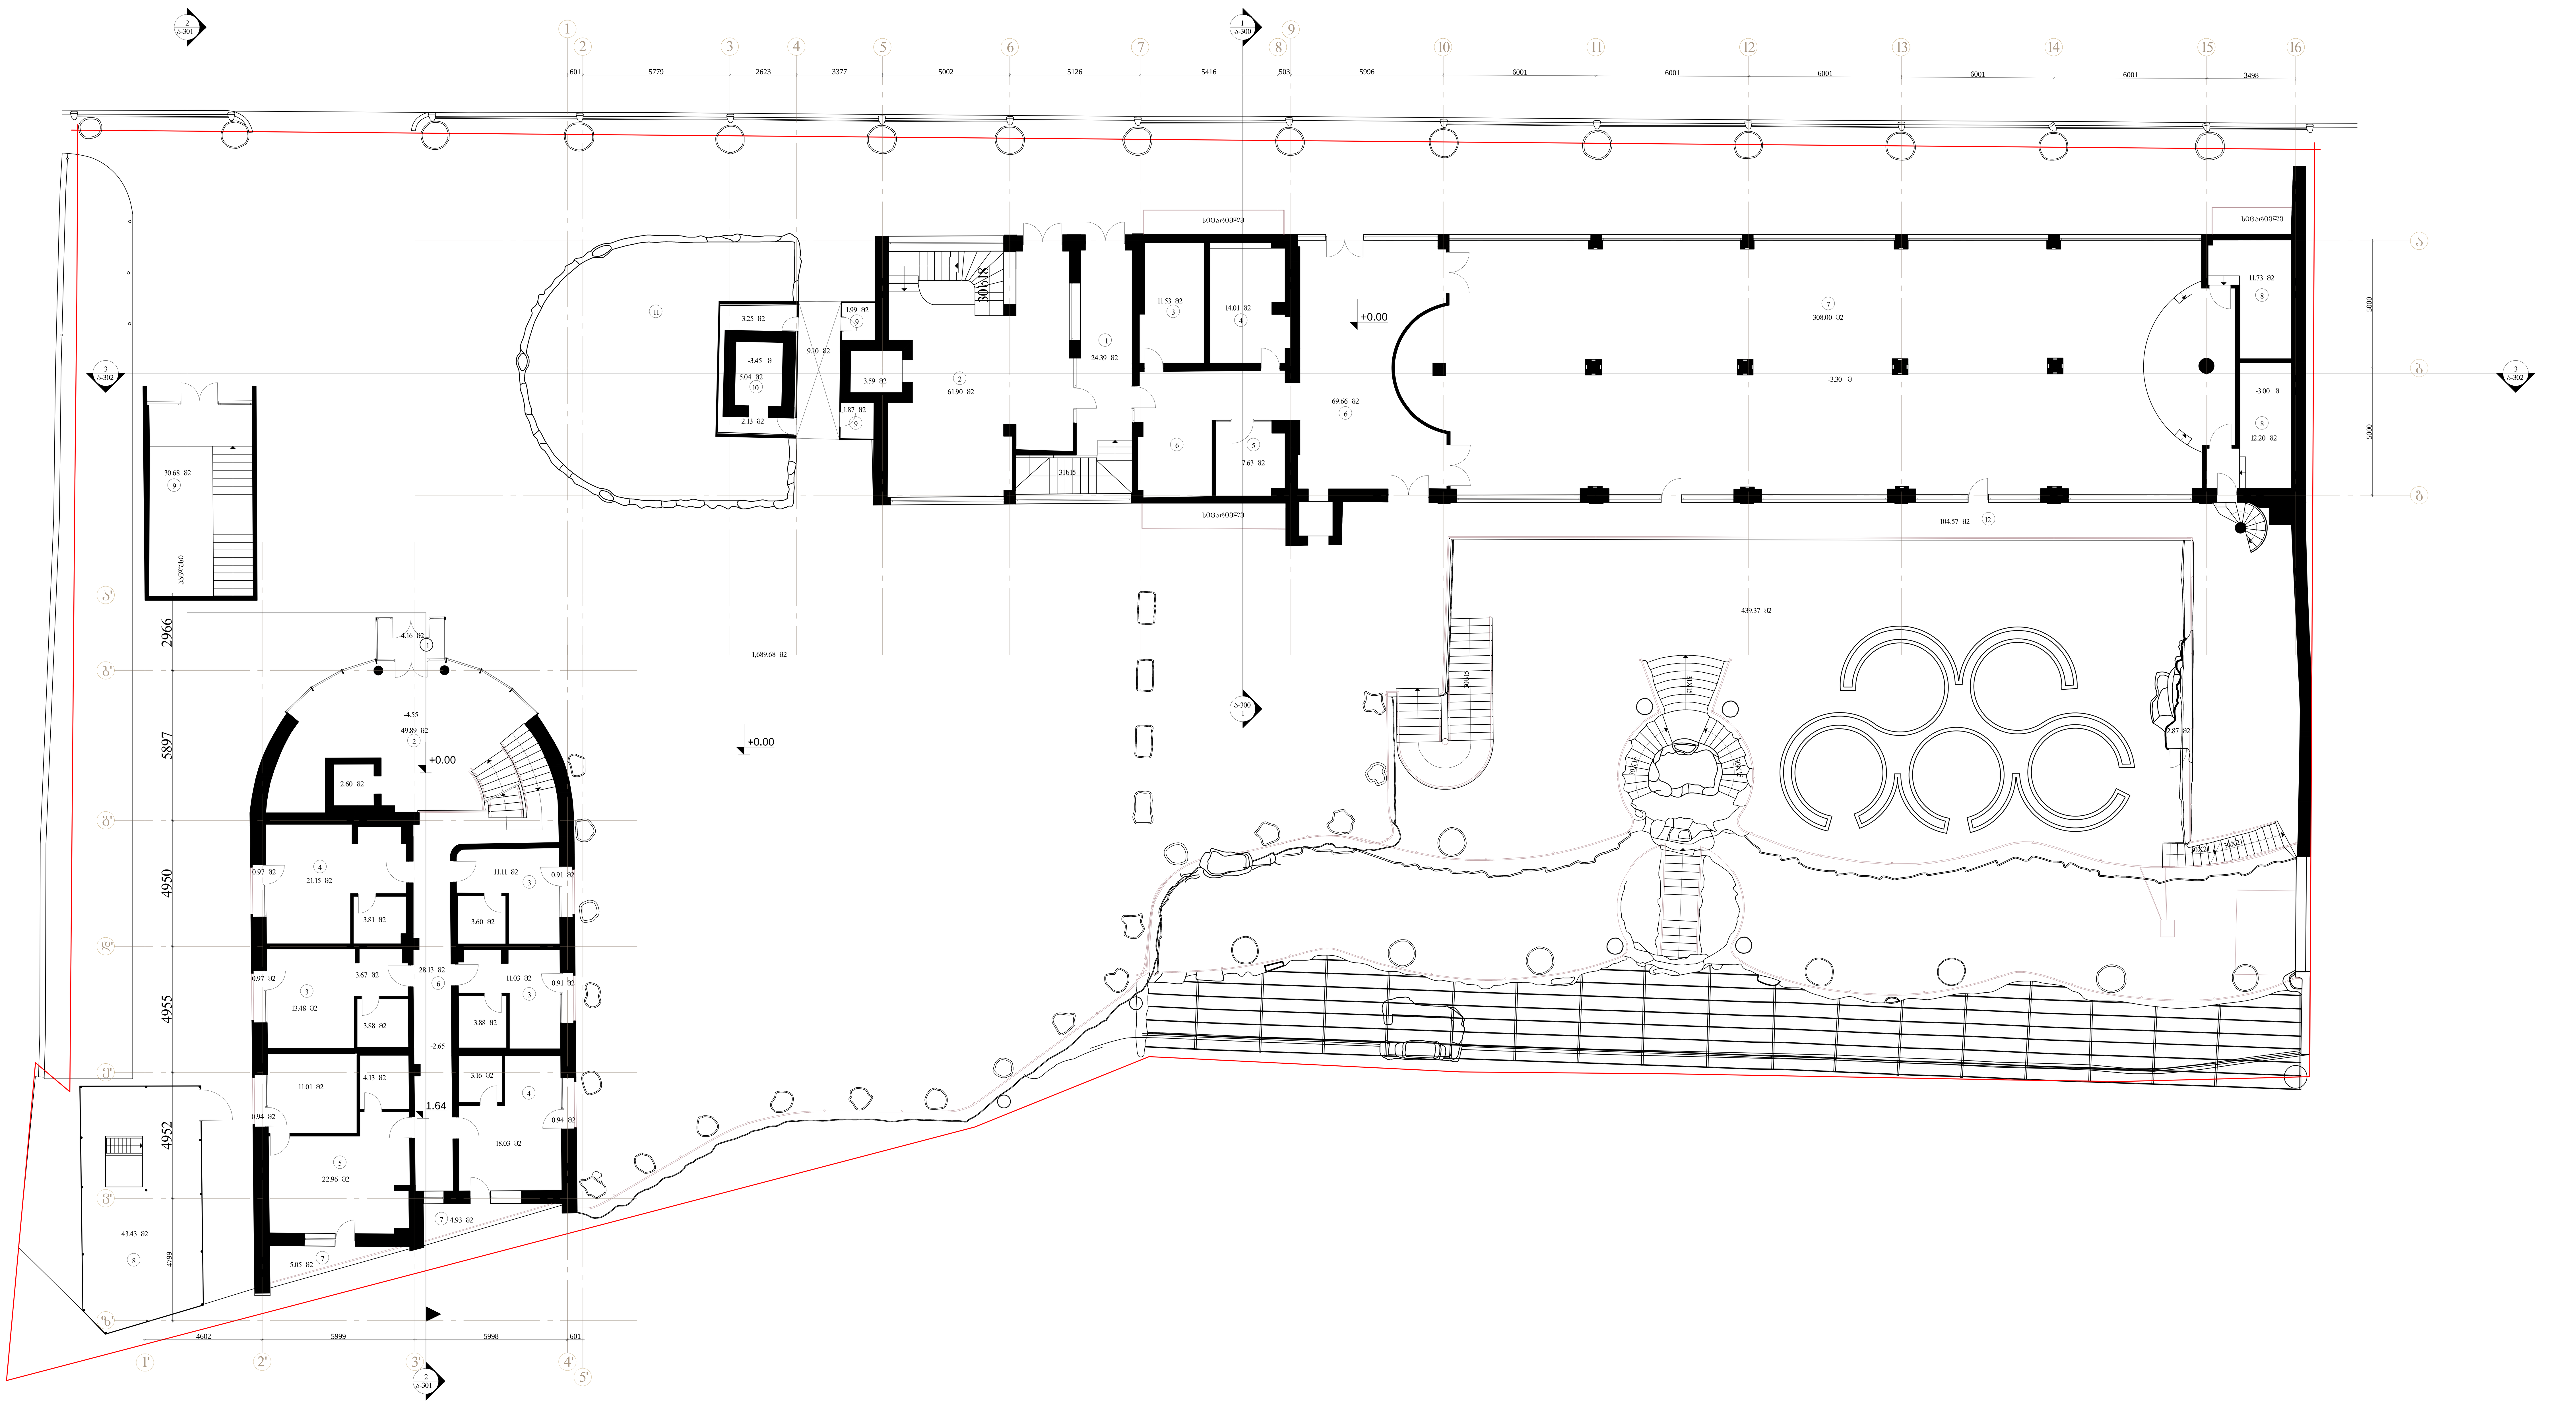

N

შენიშვნა:

დამკვეთი: შ.პ.ს. "ჰოტელი კრუიზი"	
მისამართი: ქ. თბილისი ბელიაშვილის ქ. №81	
ობიექტი: მრავალფუნქციური კომერციული ობიექტი	
სტადია: ესკიზური პროექტი	
ფურცლის დასახელება: არსებული გეგმა ნიშნულზე ± 0.000	
მასშტაბი: 1:100	ფურცელი: A0

თანამდებობა	სახელი.გვარი	ხელმოწერა
პრ.ხელმძღვან.	თ. ჯვანტალიანი	
პრ. მთ. არქიტექ.	თ. ჯვანტალიანი	
არქიტექტორი	მ. მაღლაკელიძე	
შეასრულა	მ. მაღლაკელიძე	

თარიღი	ფურცლის №	ფურც. რაოდ.
25/02/ 2016	ა-43	

109°
architect
თენგიზ აბულაძის ქ.21

თბილისი, აბულაძის ქ. 21 ტ:(995 32) 25 31 88 / 25 19 04

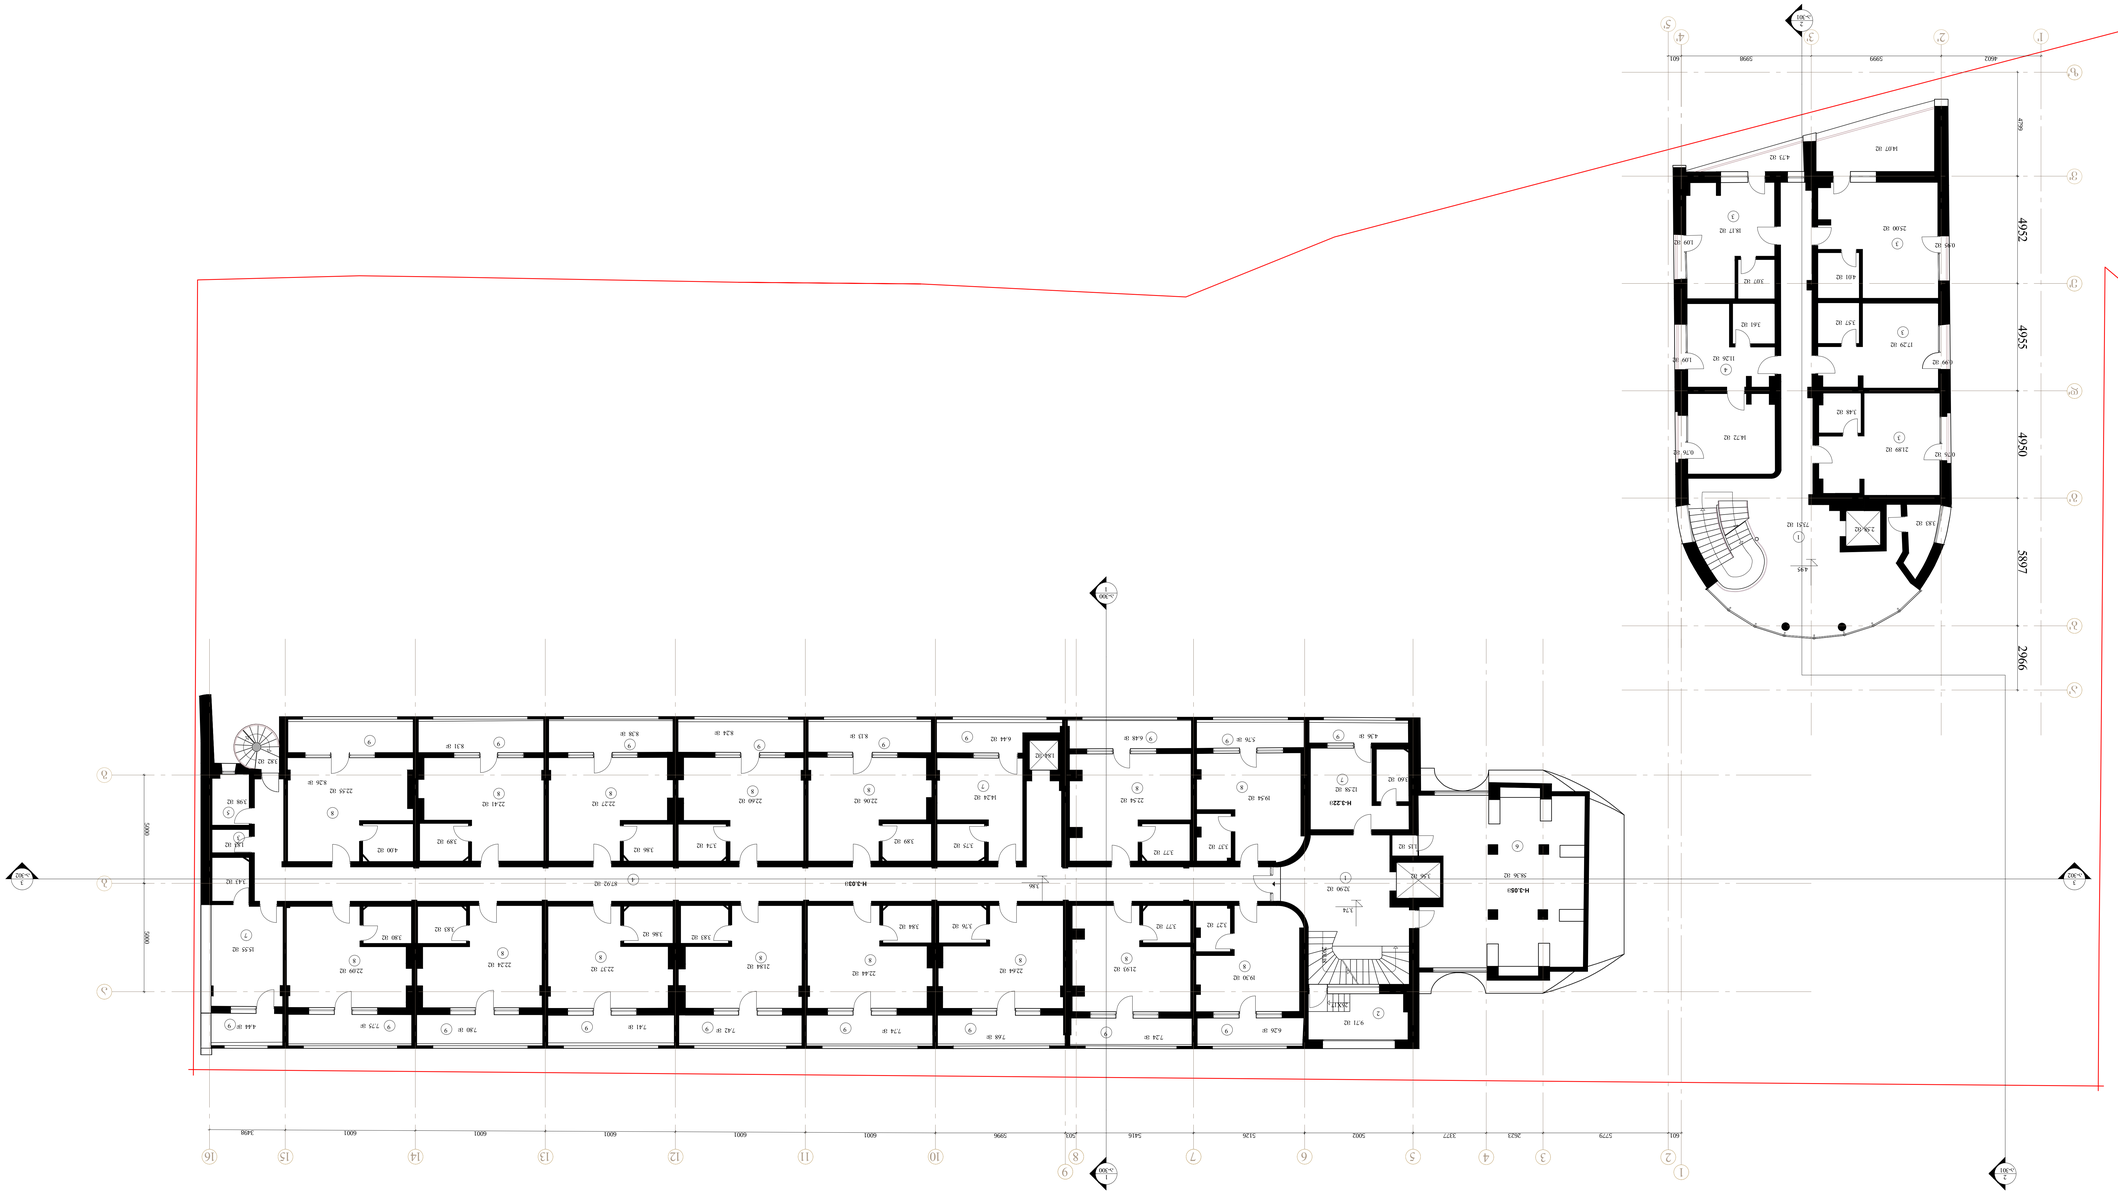
1:100
1 2 3 4 5 6 7 8 9 10 11 12 13 14 15 16

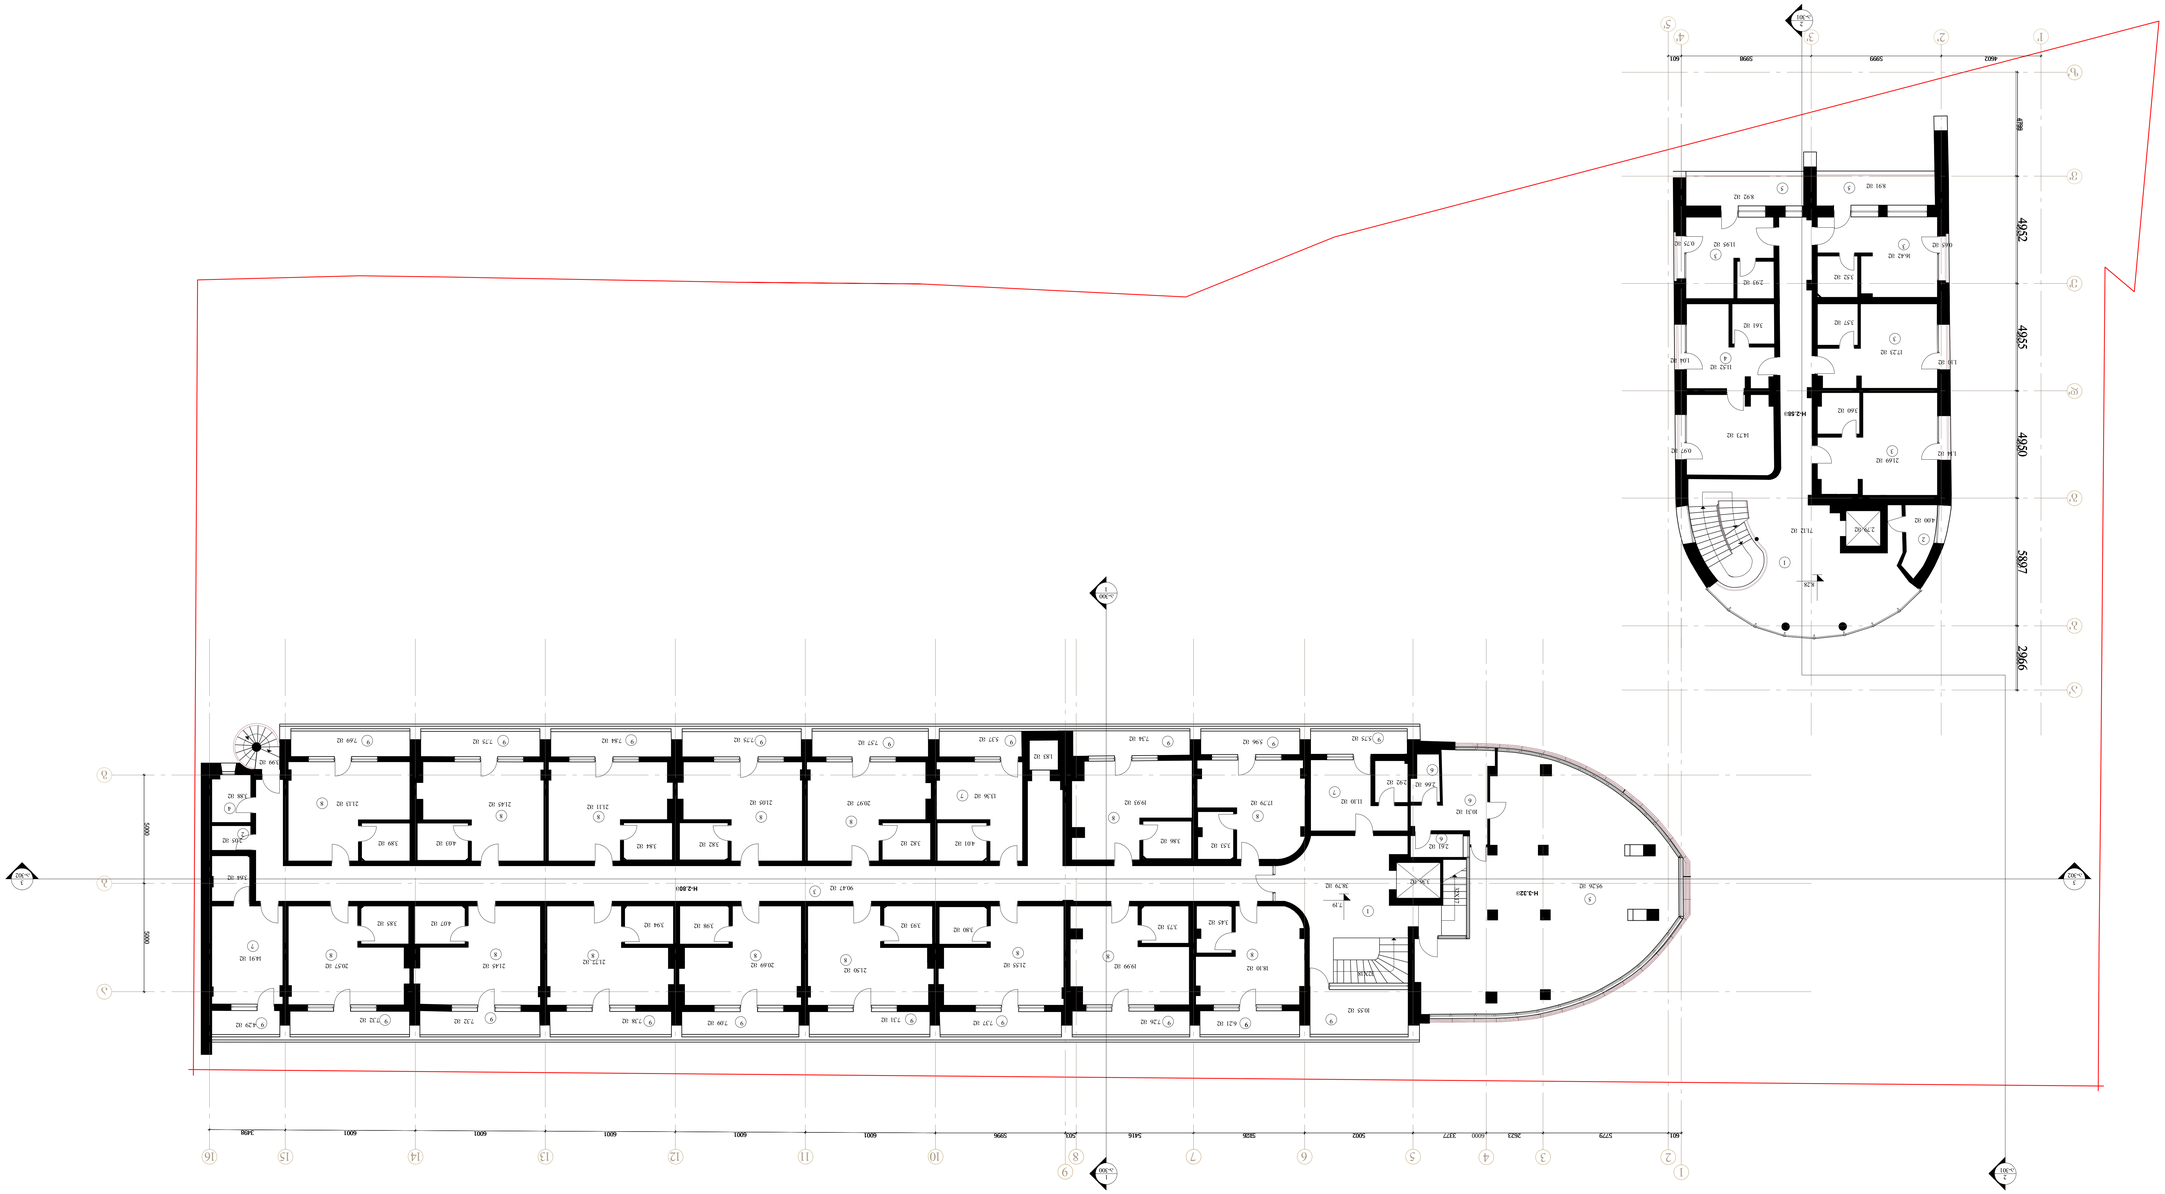
1
2
3
4
5
6
7
8
9
10
11
12
13
14
15
16
601
5729
2823
4000
3327
5002
5828
5416
5001
5996
6001
6001
6001
6001
6001
6001
6001
3458
2966
4965
4952
4950
5897
5000
5000
H-2.801
H-2.328
H-2.880
H-2.880
H-2.880

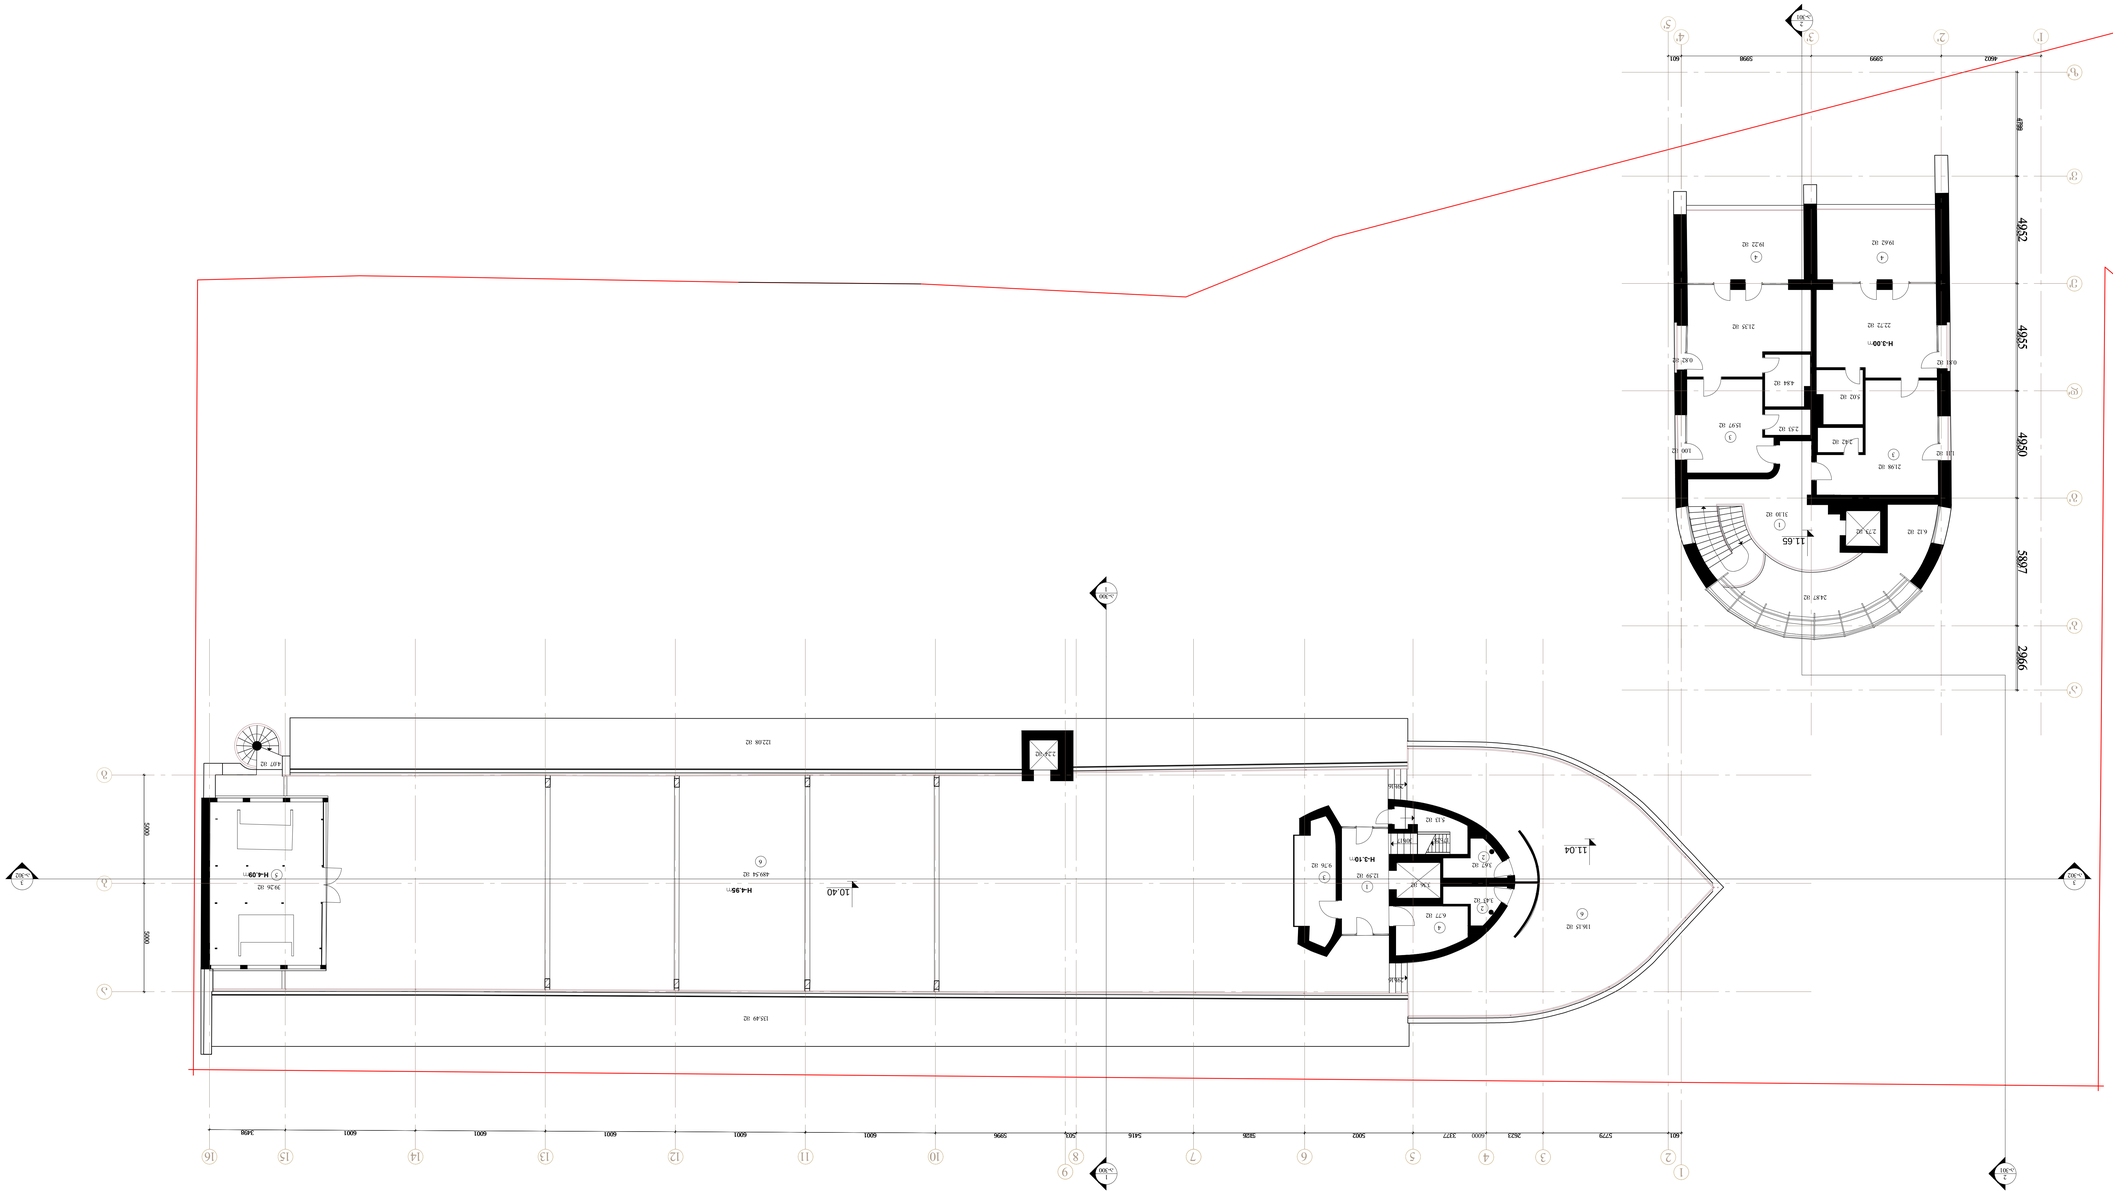
A-301
A-302
A-303
A-304
1 : 100
1 : 100
1 : 100

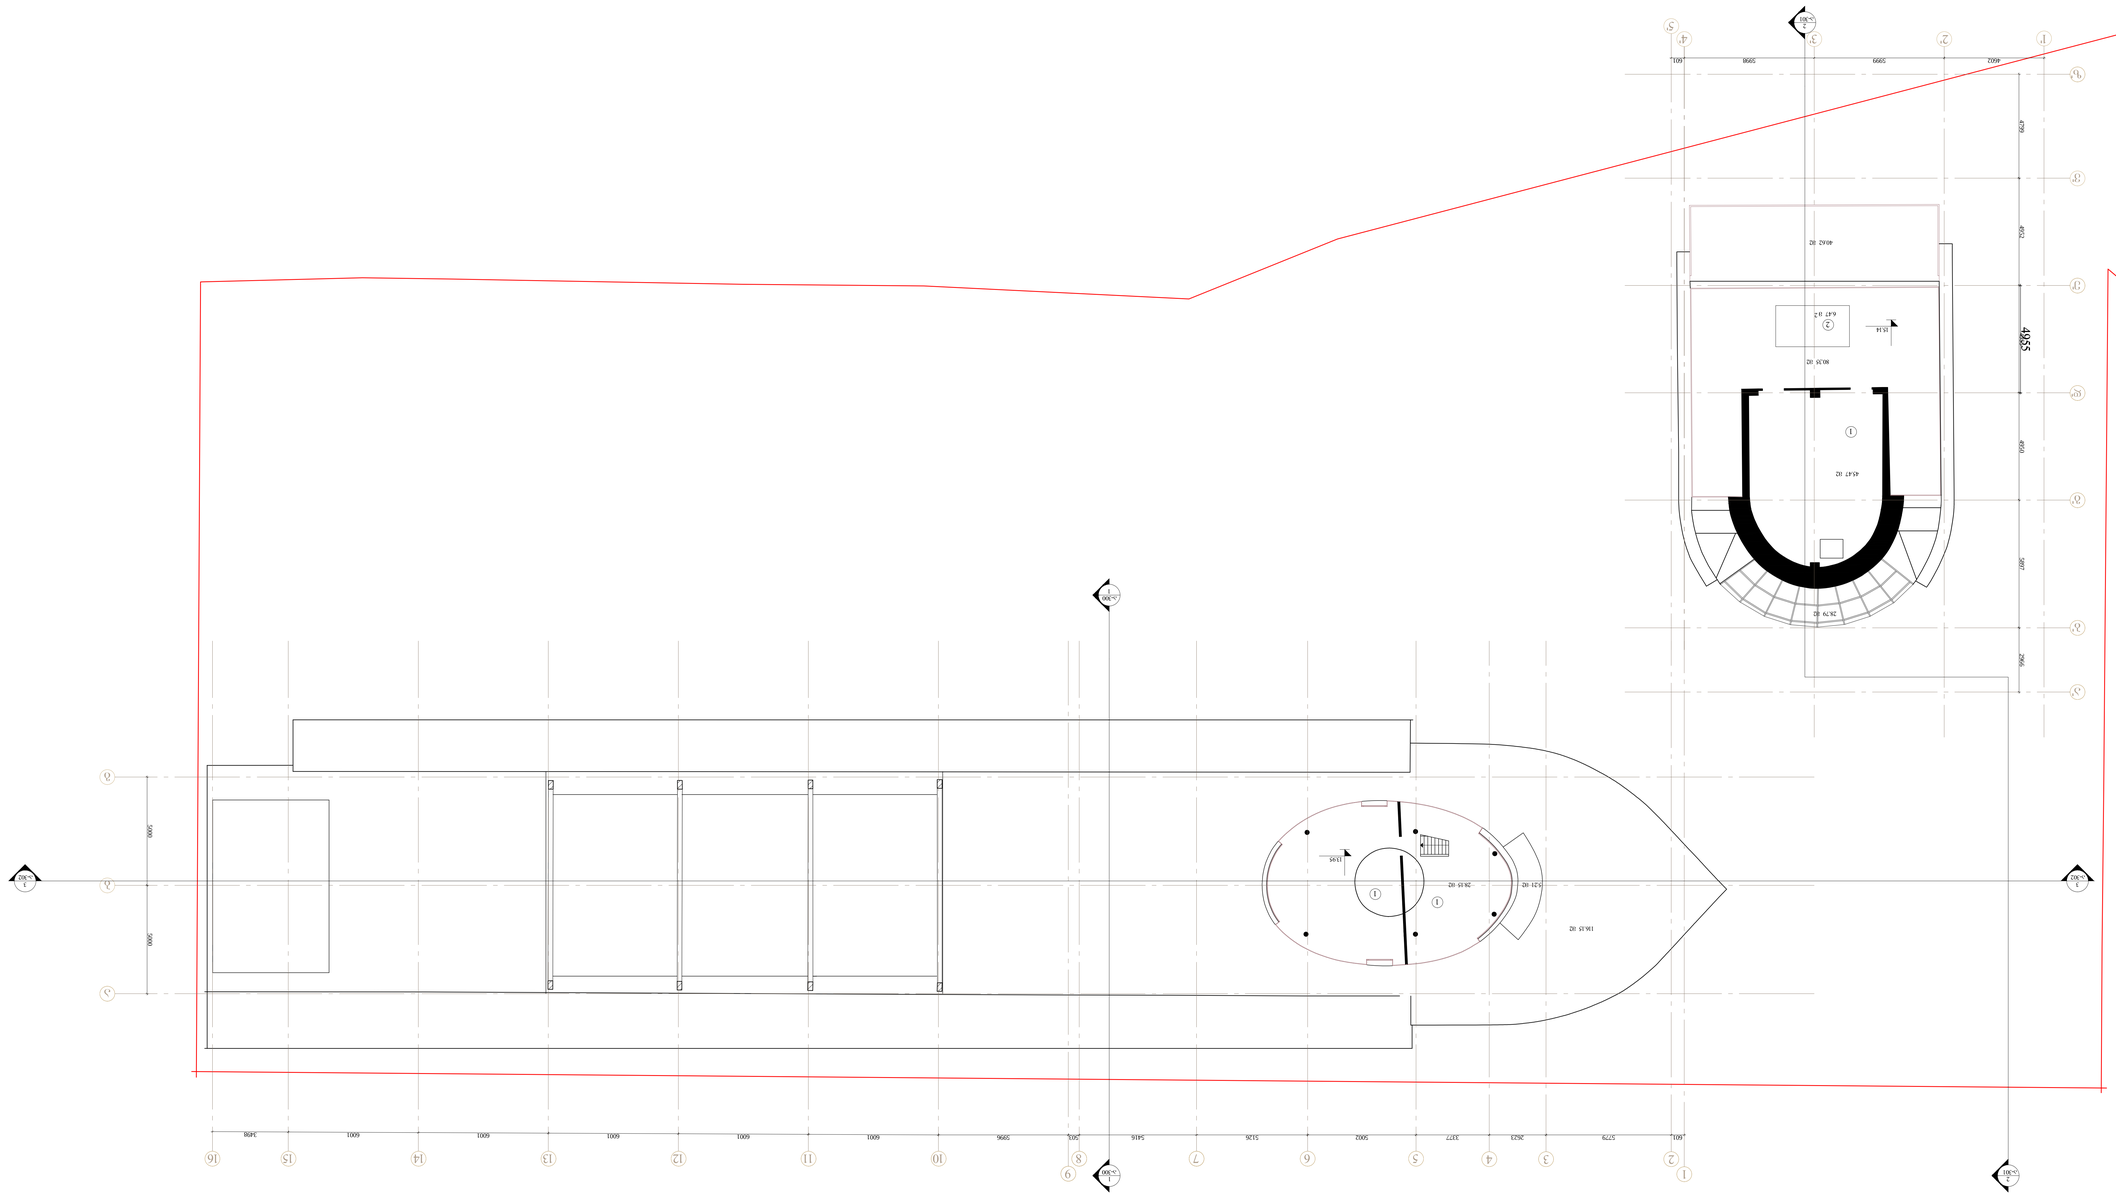
A-300
A-301
A-302
A-303
1
2
3
4
5
6
7
8
9
10
11
12
13
14
15
16
A
B
C
D
E
F
G
H
J
K
601
5729
2523
3377
5002
5126
5416
303
5996
6001
6001
6001
6001
6001
6001
6001
3458
4605
4500
4500
4500

109











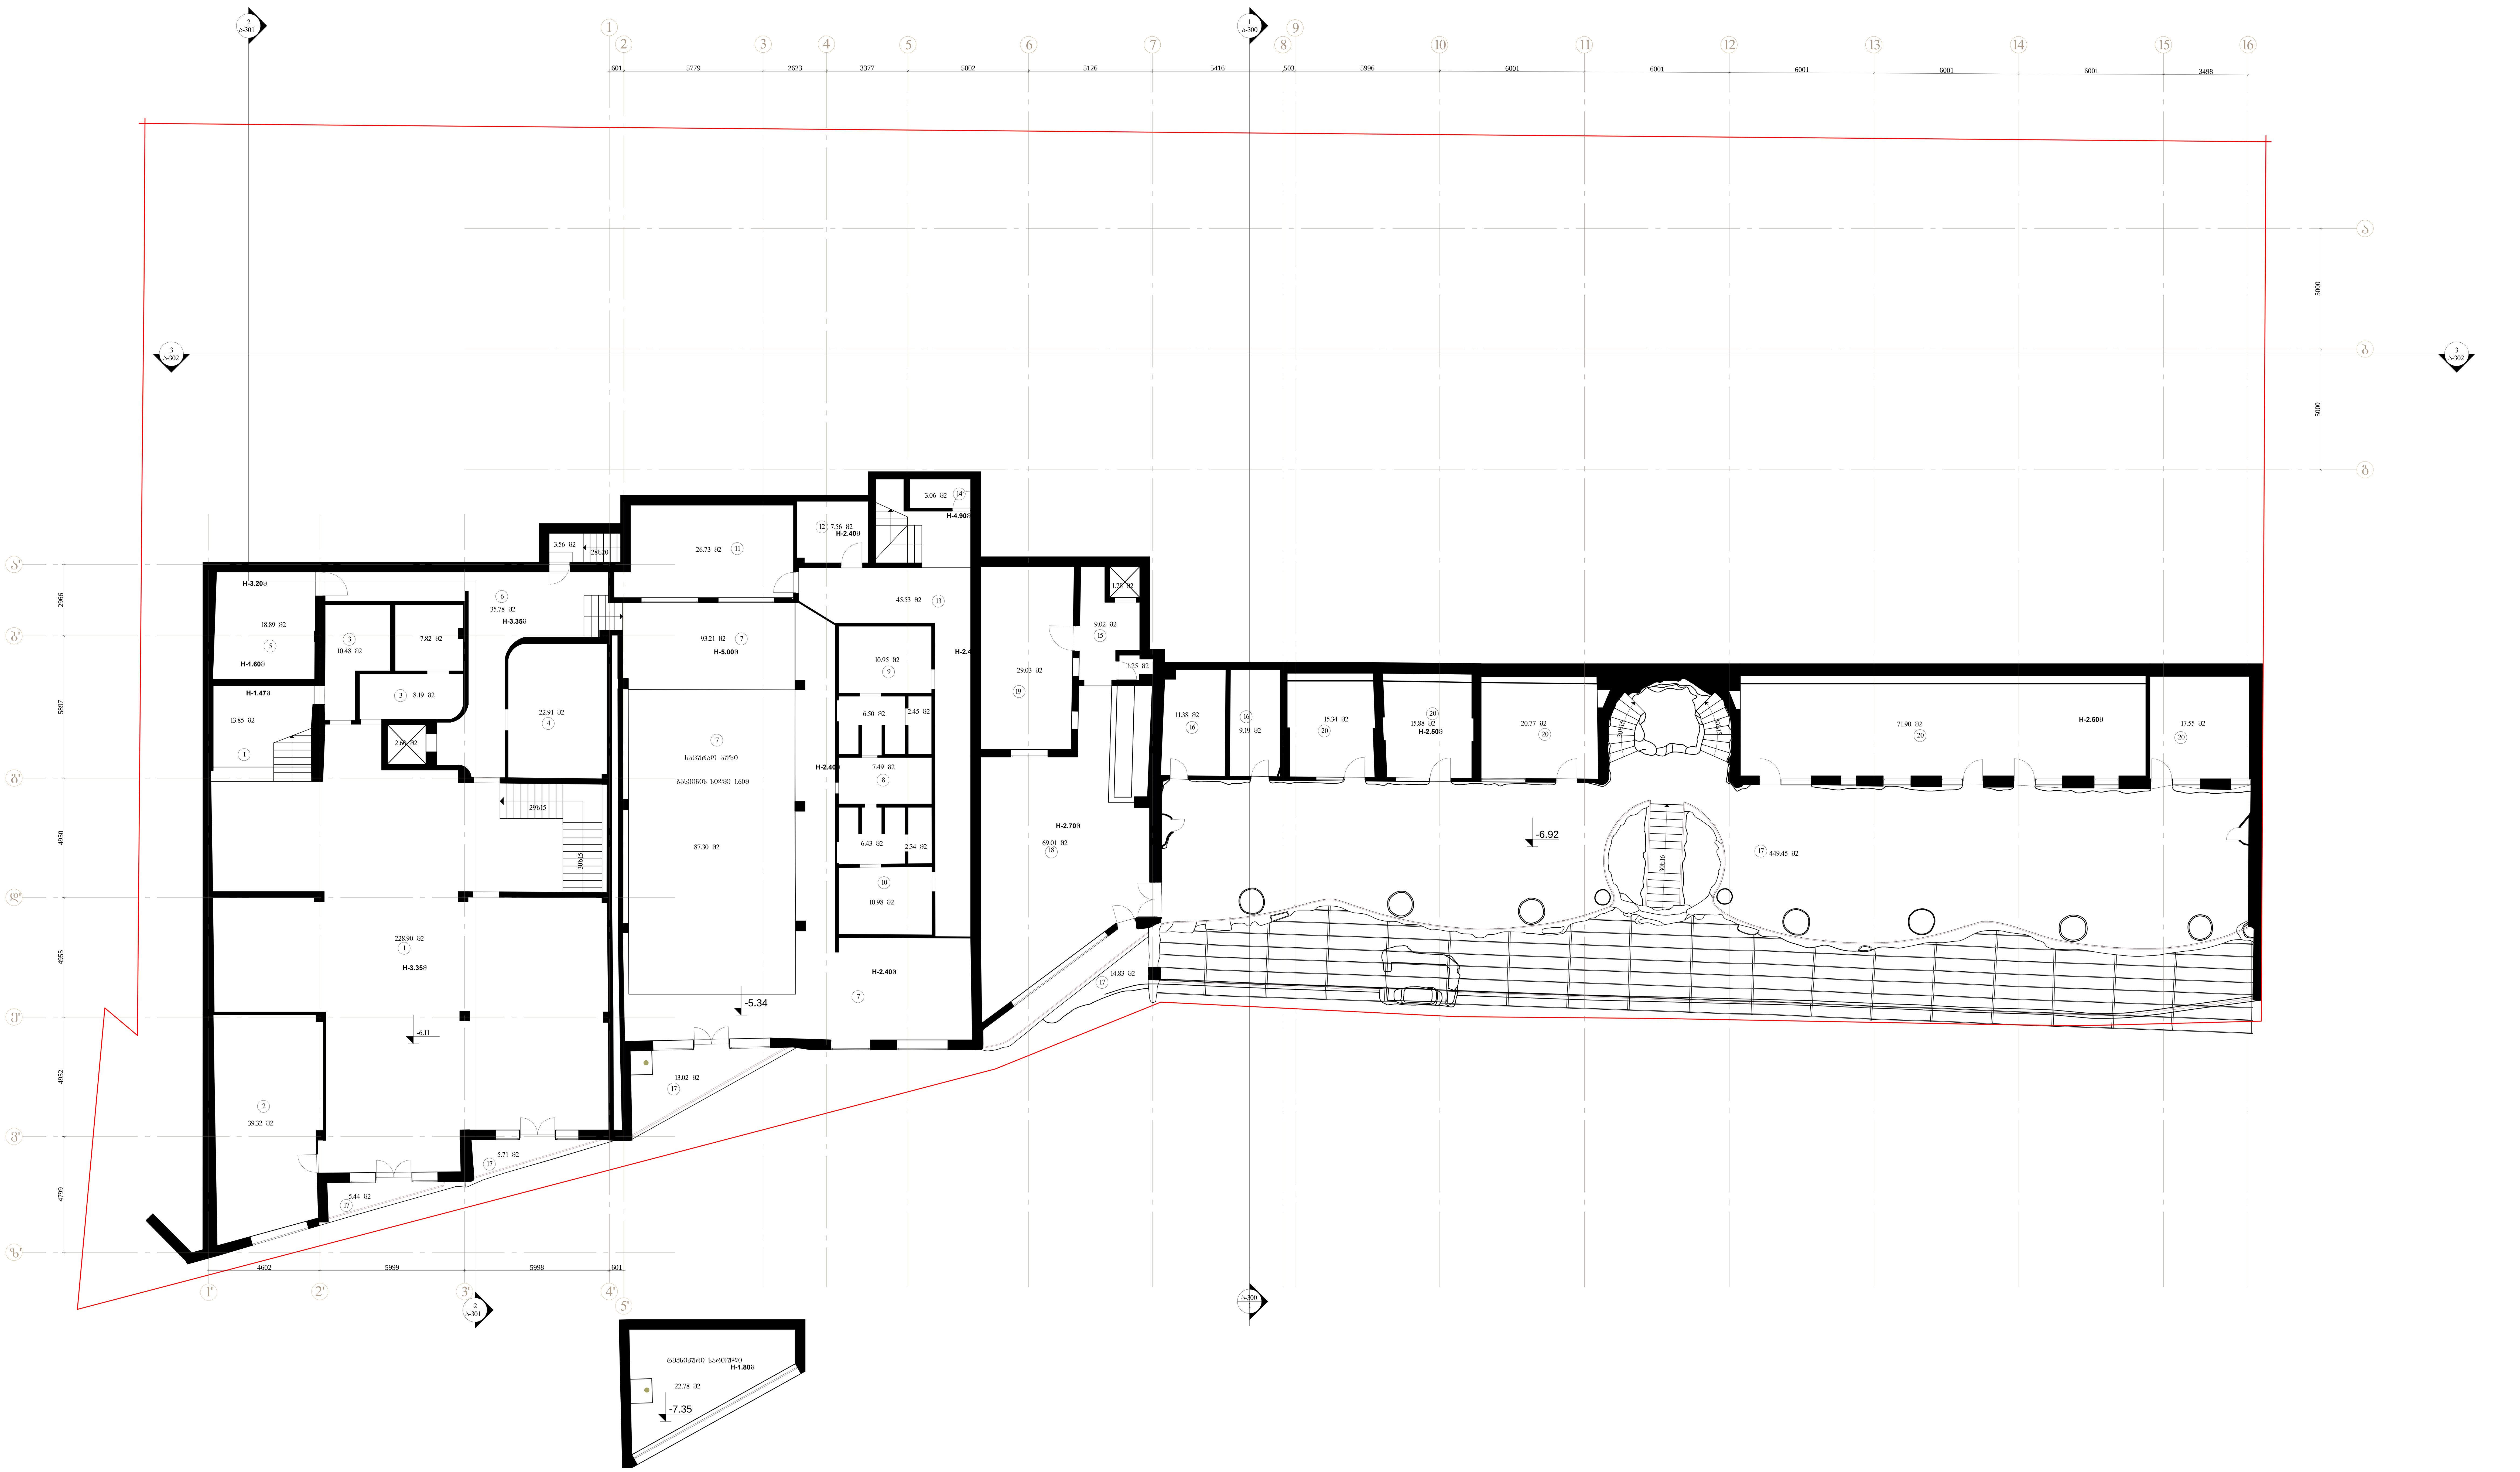

დამკვეთი: შ.პ.ს. "ჰოტელი კრუიზი"
მისამართი: ქ. თბილისი ბელიაშვილის ქ. №81
ობიექტი: მრავალფუნქციური კომერციული ობიექტი
სტადია: ესკიზური პროექტი
ფურცლის დასახელება: არსებული გეგმა ნიშნულზე -6.920
მასშტაბი: 1:100
ფორმატი: A0
თანამდებობა | სახელი.გვარი | ხელმოწერა
თარიღი: 25/02/2016
ფურცლის №: ა-41
109° architect


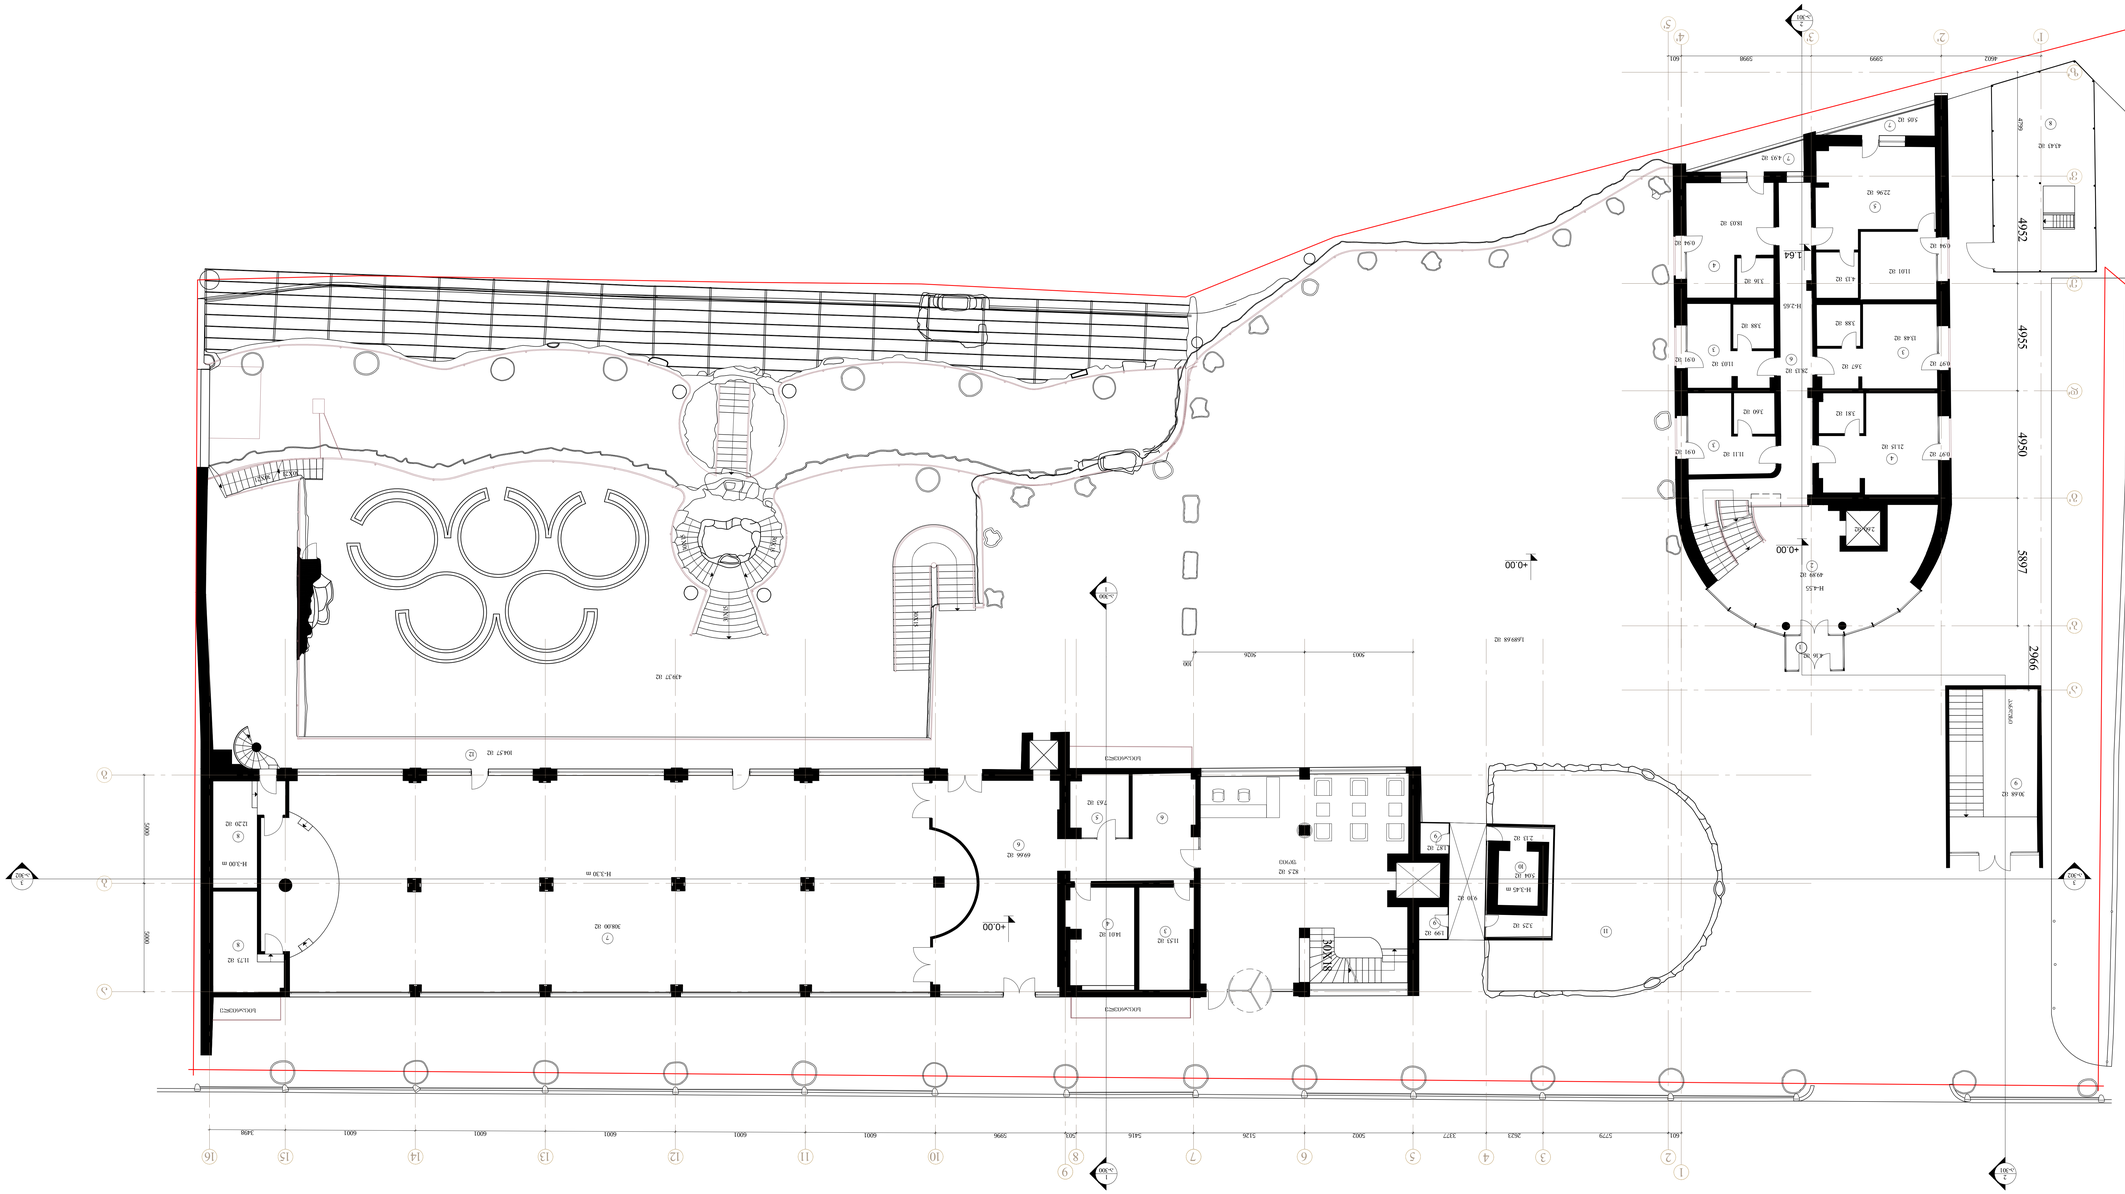
4+0.00
4+0.00
4+0.00

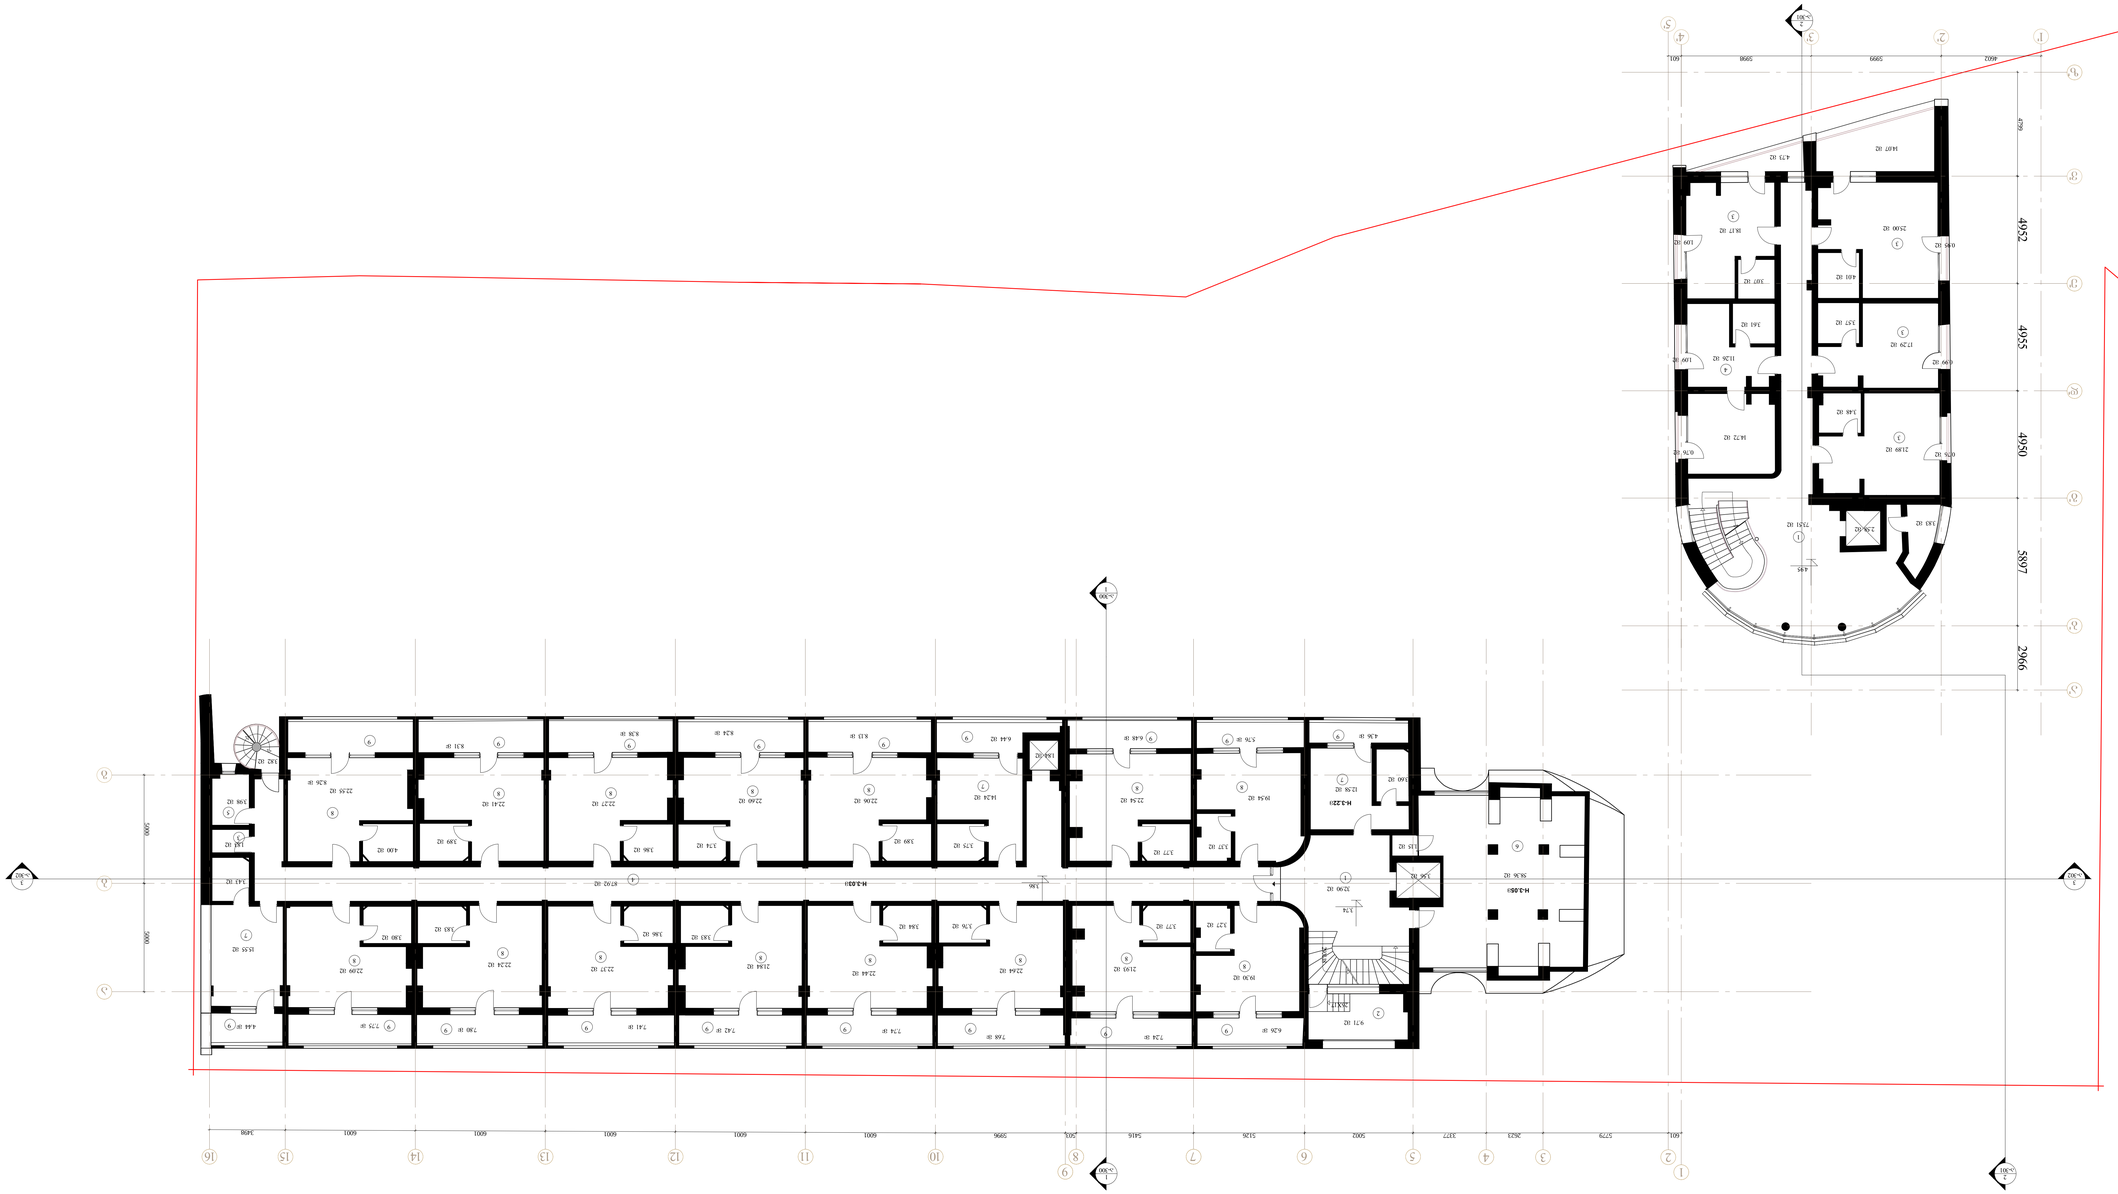
1:100
1 2 3 4 5 6 7 8 9 10 11 12 13 14 15 16
4602
5999
601
4952
4955
4950
5897
2966

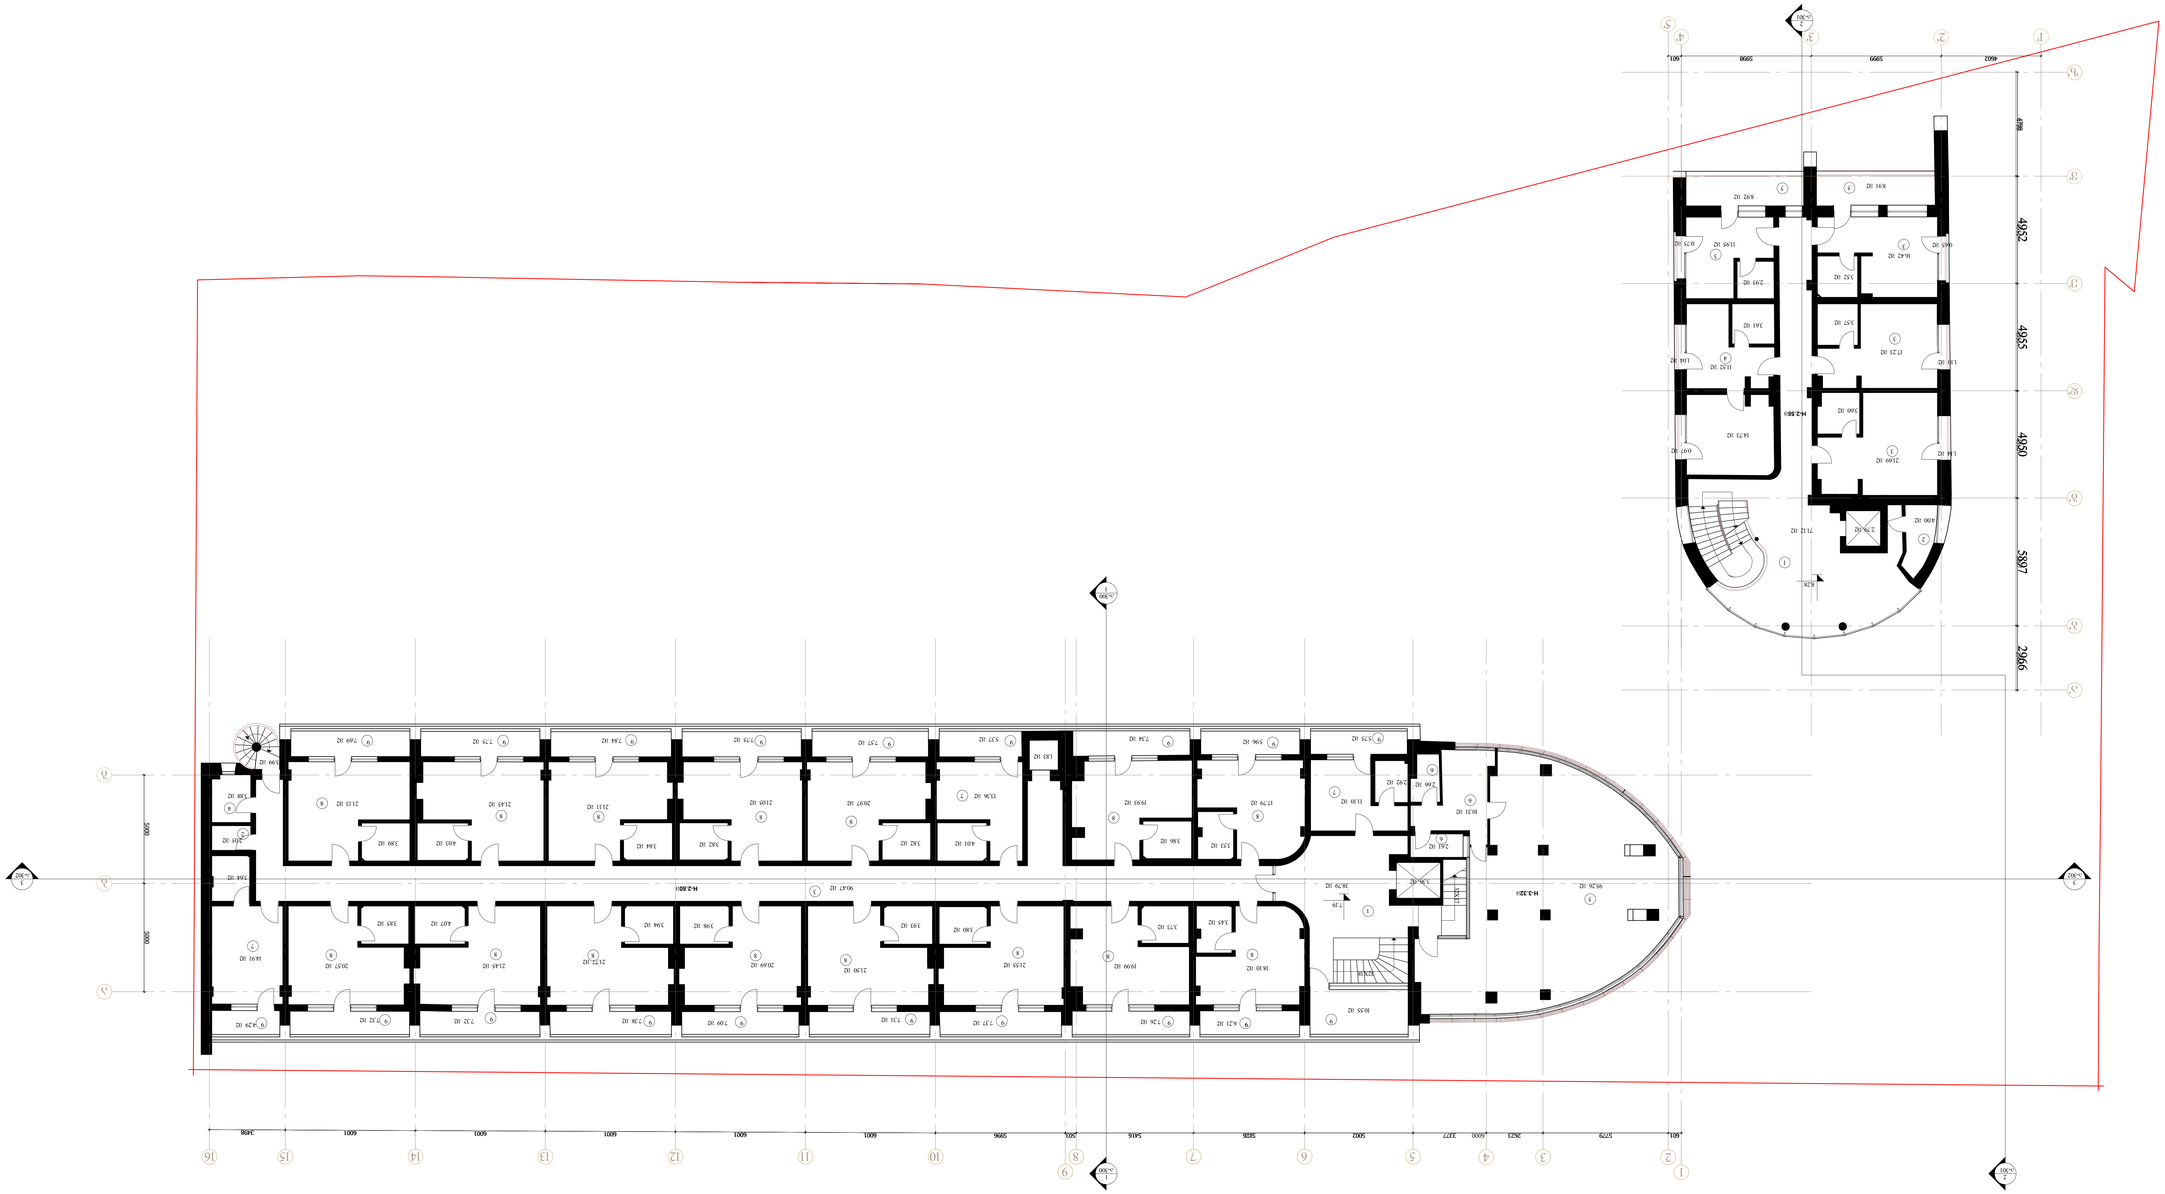
1
2
3
4
5
6
7
8
9
10
11
12
13
14
15
16
601
5729
2823
4000
3327
5002
5828
5416
5001
5996
6001
6001
6001
6001
6001
6001
6001
3458
2966
4965
4952
4950
5897
5000
5000
H-2.801
H-2.328
H-2.880
H-2.880
H-2.880

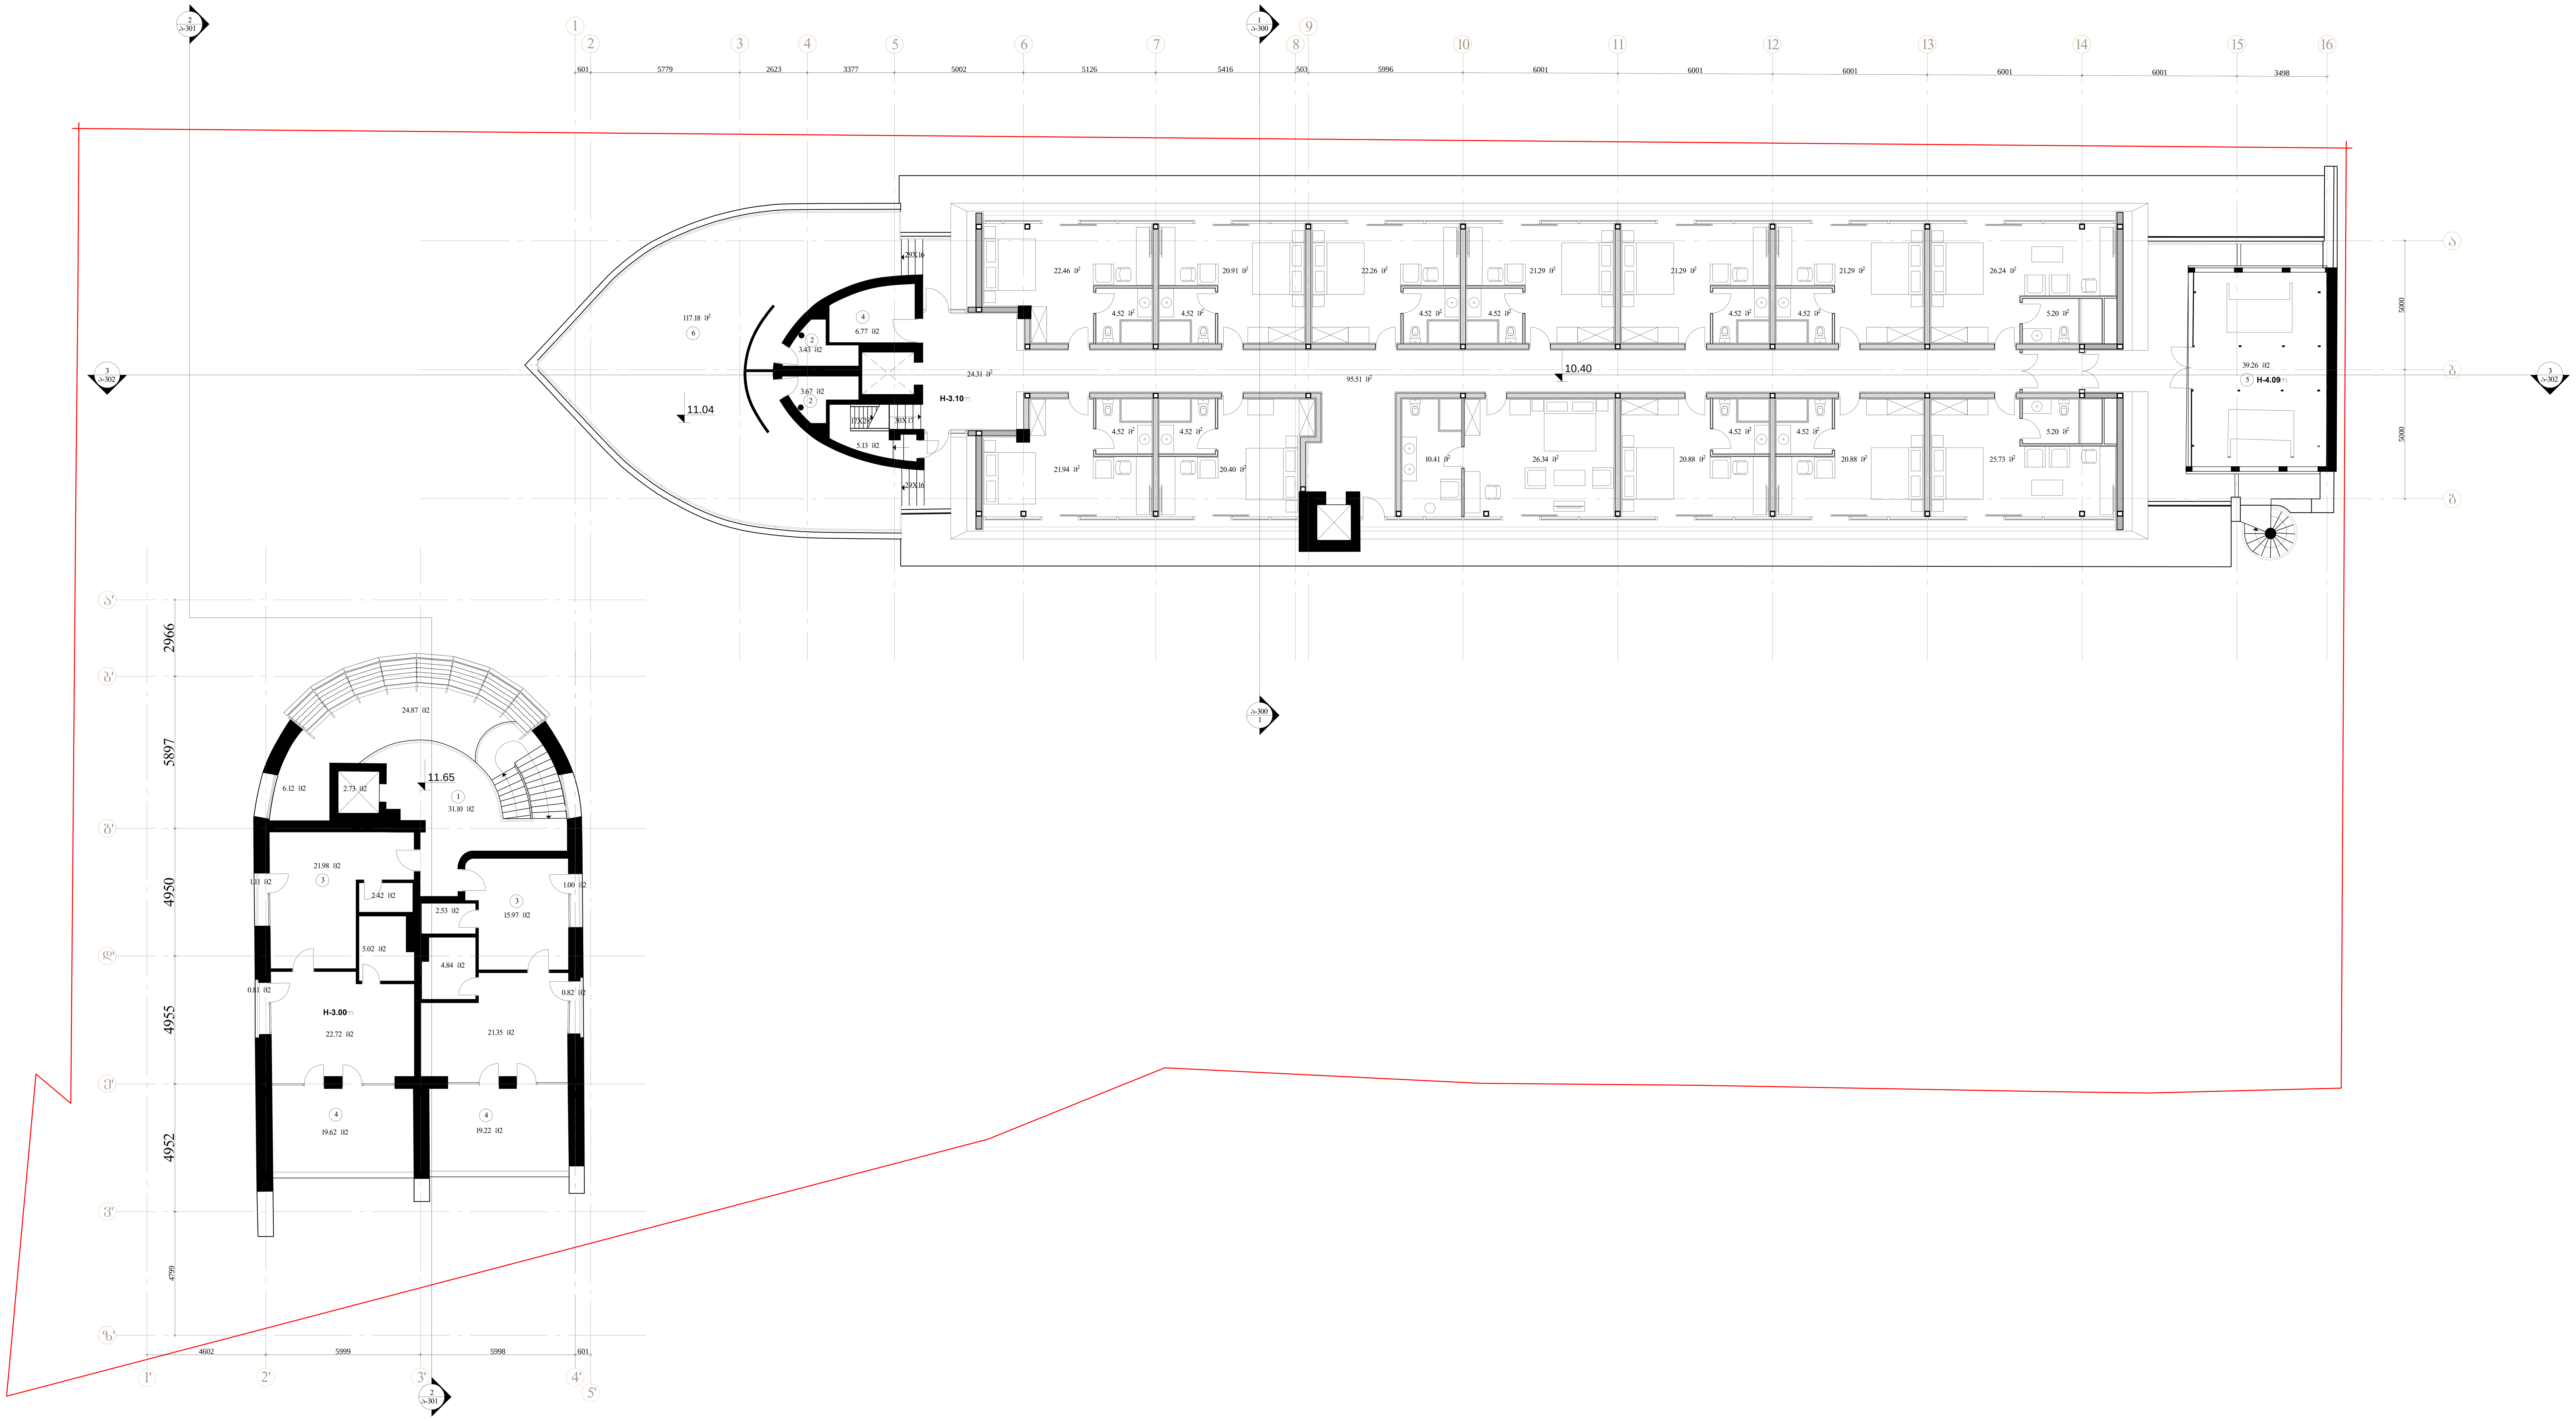

დამკვეთი:	შ.პ.ს. "ჰოტელი კრუიზი"
მისამართი:	ქ. თბილისი ბელიაშვილის ქ. №81
ობიექტი:	მრავალფუნქციური კომერციული ობიექტი
სტადია:	ესკიზური პროექტი
ფურცლის დასახელება:	გეგმა ნიშნულზე + 10.400
მასშტაბი: 1:100	ფორმატი: A0

თანამდებობა	სახელი.გვარი	ხელმოწერა
პრ.ხელმძღვან.	თ. კვანტალიანი	
პრ. მთ. არქიტექ.	თ. კვანტალიანი	
არქიტექტორი	მ. მაღლაკელიძე	
შეასრულა	მ. მაღლაკელიძე	

თარიღი	ფურცლის №	ფურც. რაოდ.
25/02/ 2016	ა-106	

109° architect
თენგიზ აბულაძის ქ.21

თბილისი, აბულაძის ქ. 21 ტ:(995 32) 25 31 88 / 25 19 04

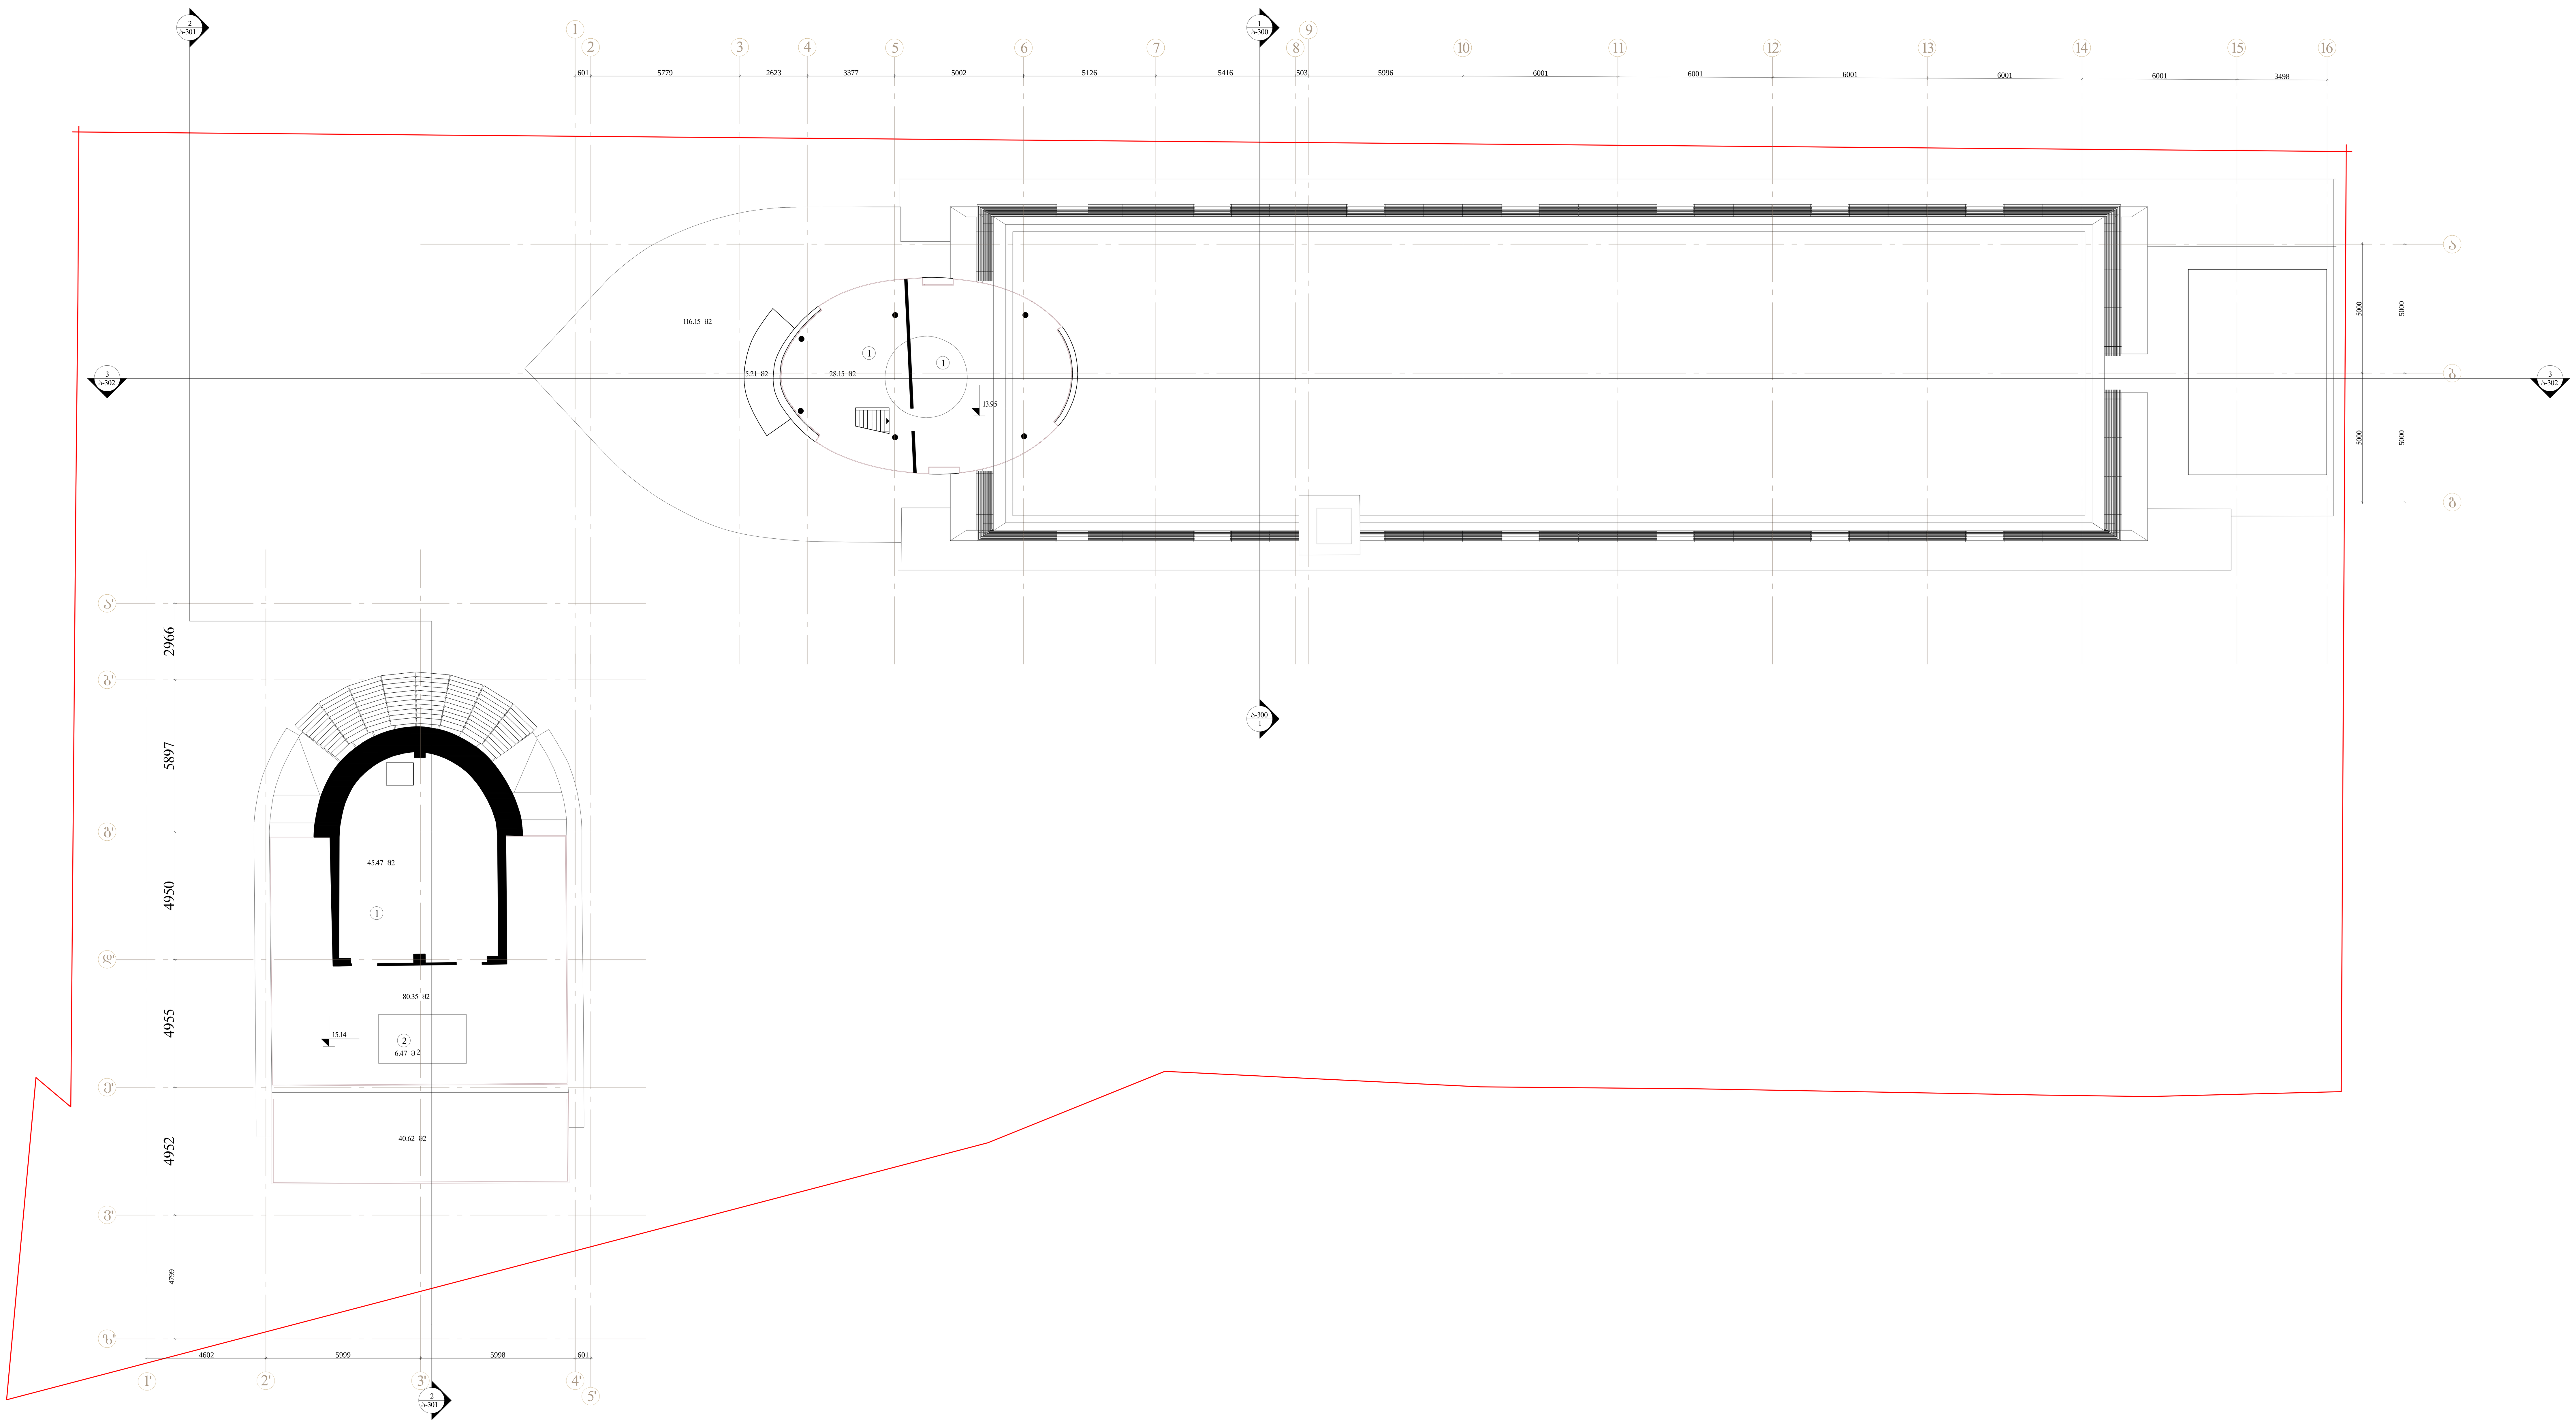

ნიშნები:

დამკვეთი:
შ.პ.ს. "ჰოტელი კრუიზი"

მისამართი:
ქ. თბილისი
ბელიაშვილის ქ. №81

ობიექტი:
მრავალფუნქციური
კომერციული ობიექტი

სტადია:
ესკიზური პროექტი

ფურცლის დასახელება:
გეგმა
ნიშნულზე + 13.950

მასშტაბი:	ფურცელი:
1:100	A0

თანამდებობა	სახელი,გვარი	ხელმოწერა
პრ.ხელმძღვან.	თ. კვანტალიანი	
პრ. მთ. არქიტექ.	თ. კვანტალიანი	
არქიტექტორი	მ. მაღლაკელიძე	
შეასრულა	მ. მაღლაკელიძე	

თარიღი	ფურცლის №	ფურც. რაოდ.
25/02/ 2016	ა-107	

109°
architect
თენგიზ აბულაძის ქ.21

თბილისი, აბულაძის ქ. 21 ტ:(995 32) 25 31 88 / 25 19 04

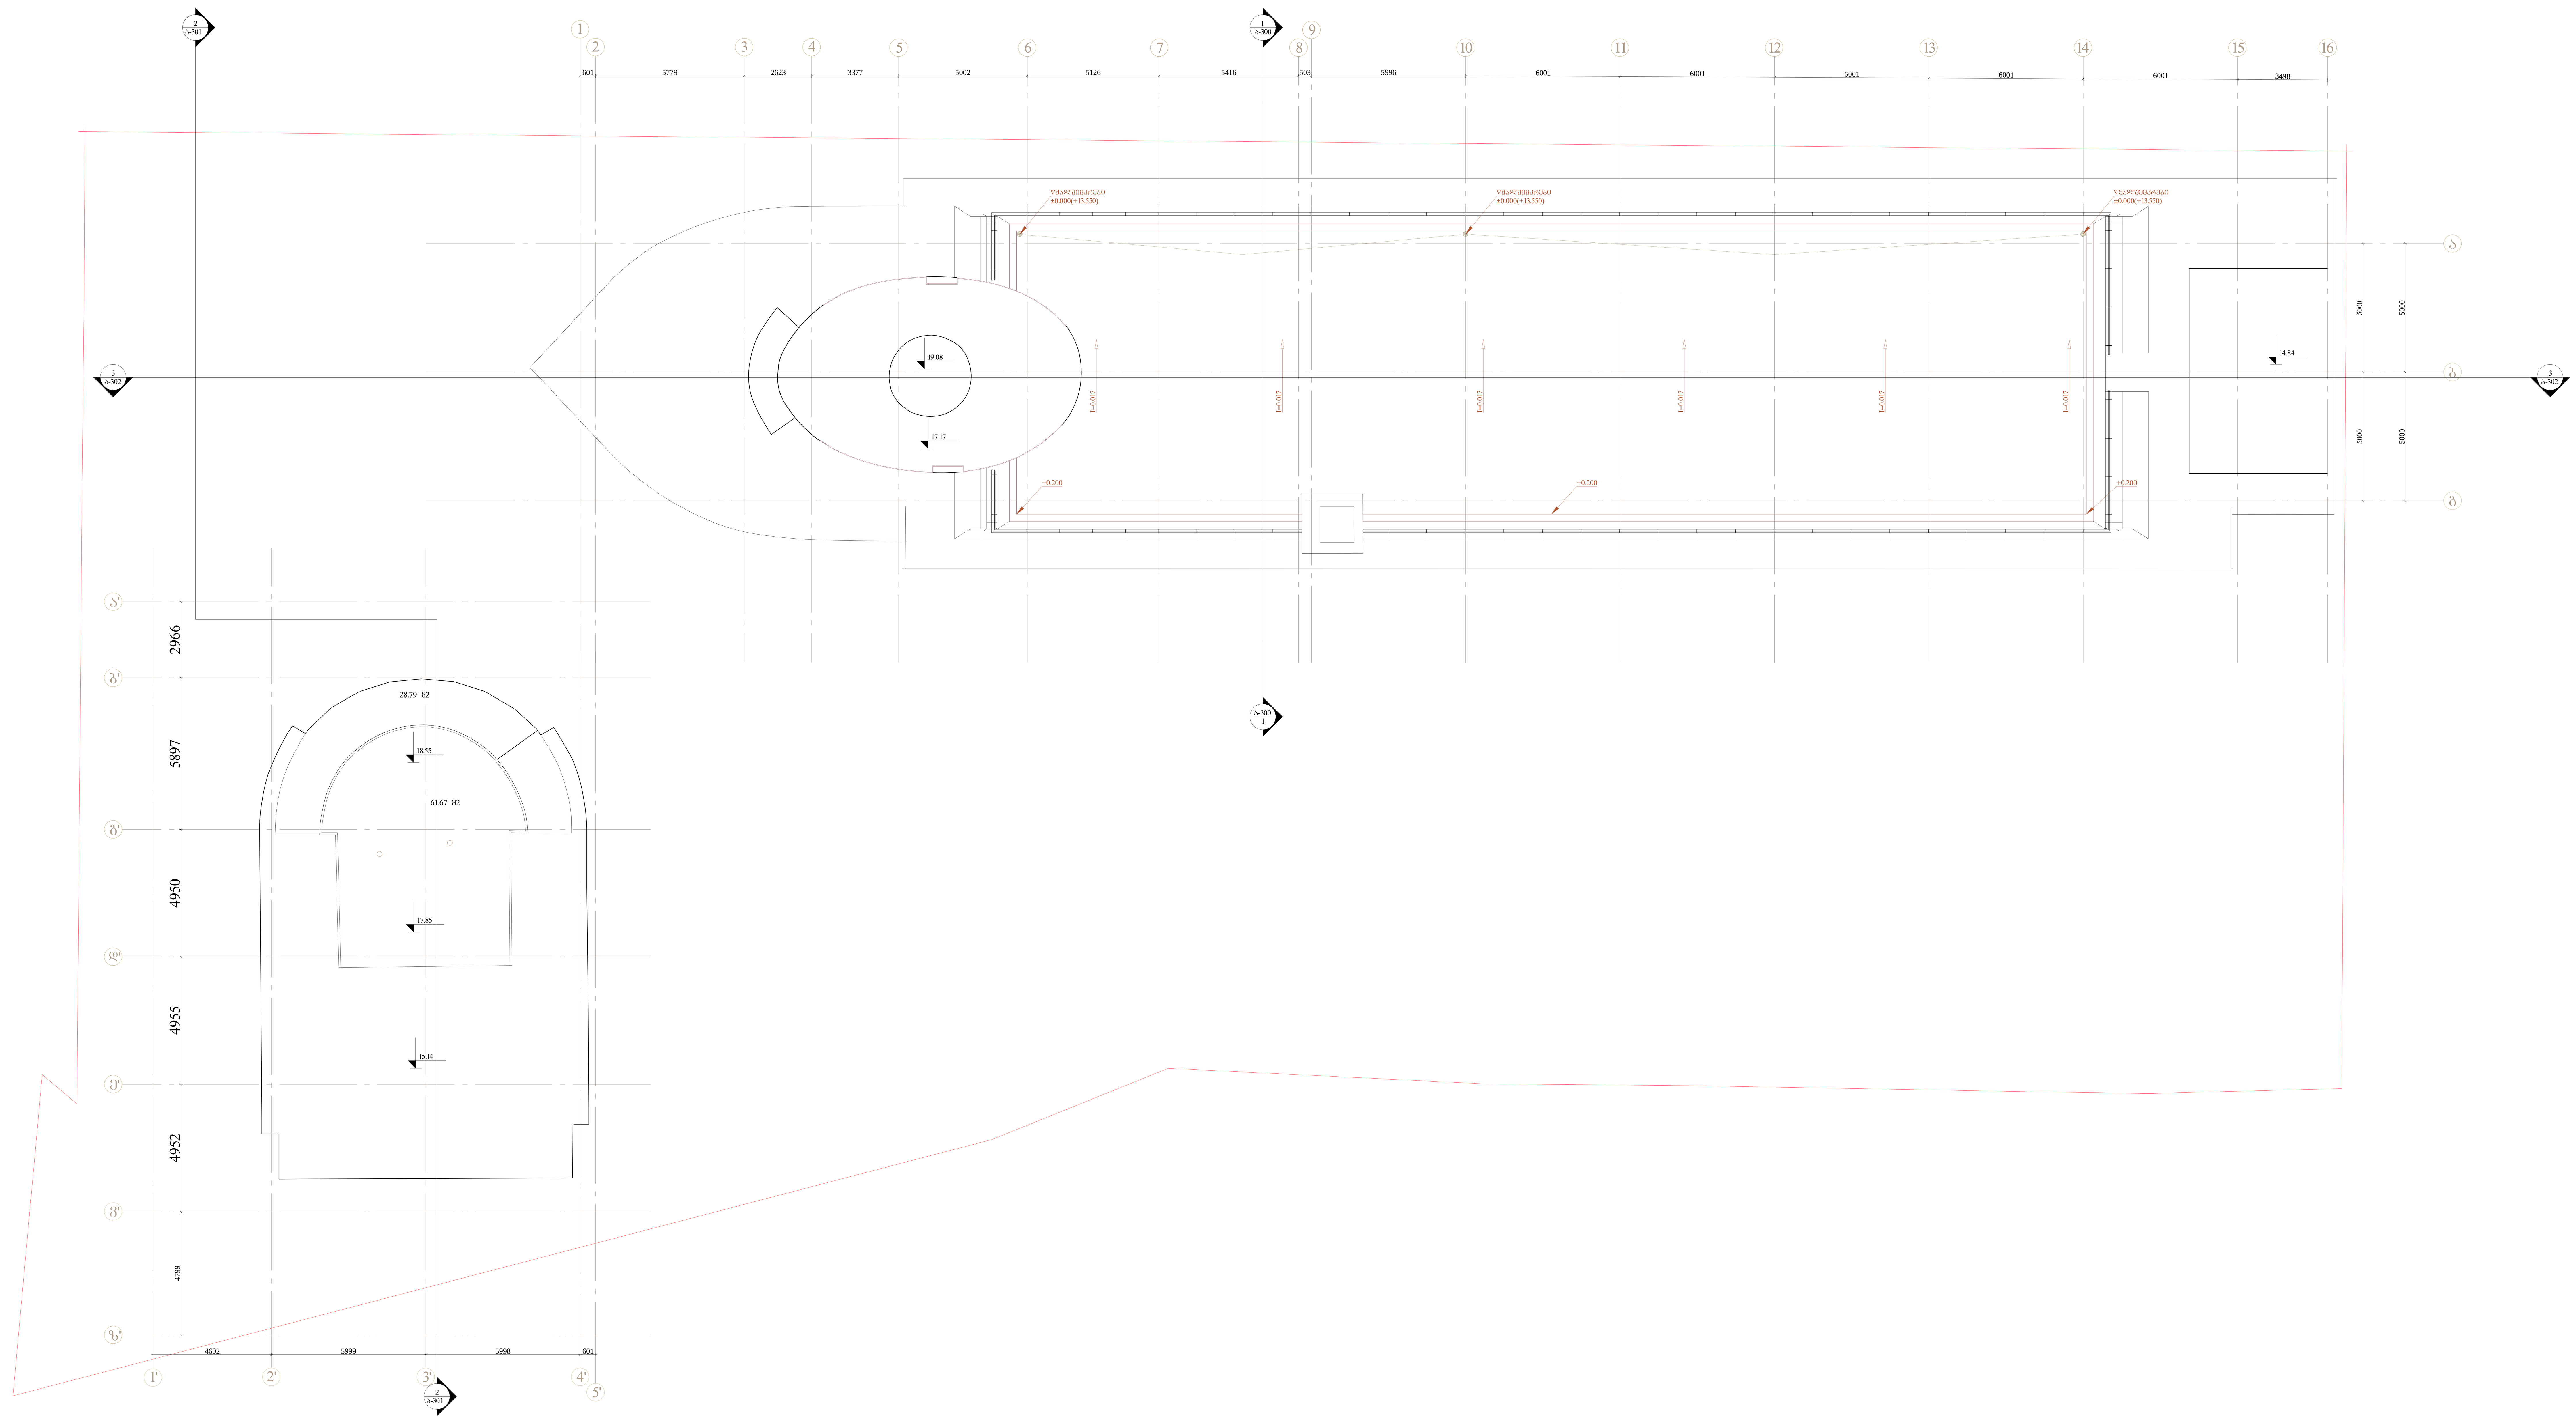

მინიშნება:

დამკვეთი: შ.პ.ს. "ჰოტელი კრუიზი"

მისამართი: ქ. თბილისი ბელიაშვილის ქ. №81

ობიექტი: მრავალფუნქციური კომერციული ობიექტი

სტადია: ესკიზური პროექტი

ფურცლის დასახელება: სახურავის გეგმა

მასშტაბი:	ფურცელი:
1:100	A0

თანამდებობა	სახელი,გვარი	ხელმოწერა
პრ.ხელმძღვან.	თ. კვანტალიანი	
პრ. მთ. არქიტექ.	თ. კვანტალიანი	
არქიტექტორი	მ. მაღლაკელიძე	
შეასრულა	მ. მაღლაკელიძე	

თარიღი	ფურცლის №	ფურც. რაოდ.
25/02/ 2016	ა-108	

109° architect
თენგიზ აბულაძის ქ.21

თბილისი, აბულაძის ქ. 21 ტ:(995 32) 25 31 88 / 25 19 04