ՀԱՅԱՍՏԱՆԻ ՀԱՆՐԱՊԵՏՈՒԹՅԱՆ ԿԱՊԱՆ ՔԱՂԱՔԻ ԿԱՊԱՆԻ ՀԱՄԱՅՆՔԱՊԵՏԱՐԱՆ

Հ Ա Յ Ե Ց Ի

ՀԱՍԱՐԱԿԱԾՐԱԳՐԱՅԻՆ ՊԼԱՆ

1:500

1320X3=3960 ՀՈՂ (ՃԱՆ, ԾՀ ԱՃԵՊՀՈՒՄ)+1200(Ց ՅՊՀՄԱՆ)=5160 ՀՈՂ
ՀՀՈՒ ՍՅՈՒՆԻՔԻ ՄԱՐԶԻ ԿԱՊԱՆ ՀԱՄԱՅՆՔԻ ՀՀՈՒ ՍՅՈՒՆԻՔԻ ՄԱՐԶԻ ԿԱՊԱՆ ՀԱՄԱՅՆՔԻ 2772 (ՀՈՂԱԿԱՏՎԱԾ)=422 ԱՀԱՆՁՆԱՏՈՒՆ ՀՀՈՒ ՍՅՈՒՆԻՔԻ ՄԱՐԶԻ ԿԱՊԱՆ ՀԱՄԱՅՆՔԻ 94 ՀՈՂԱՀԱՏՎԱԾ ՀՀՈՒ ՍՅՈՒՆԻՔԻ ՄԱՐԶԻ ԿԱՊԱՆ ՀԱՄԱՅՆՔԻ 26 ՀՈՂԱՀԱՏՎԱԾ ՀՀՈՒ ՍՅՈՒՆԻՔԻ ՄԱՐԶԻ ԿԱՊԱՆ ՀԱՄԱՅՆՔԻ Ց ՅՊՀՄԱՆԸ ՀՈՂԱՀԱՏՎԱԾՆԵՐԻ ՀՀՈՒ ՍՅՈՒՆԻՔԻ ՄԱՐԶԻ ԿԱՊԱՆ ՀԱՄԱՅՆՔԻ ՀՀՈՒ ՍՅՈՒՆԻՔԻ ՄԱՐԶԻ ԿԱՊԱՆ ՀԱՄԱՅՆՔԻ «ՀՈՂԱՅԻՆ ՕՐԵՆՍԳԻՐՔ» ՓԱԿ-Ի ՀՈՂԱՀԱՏՎԱԾՆԵՐԻ ՀԱՄԱՊԱՏԱՍԽԱՆ ՀՈՂԱՄԱՍԵՐԻ ՀԱՄԱՐ

ՀՀՈՒ ՍՅՈՒՆԻՔԻ ՄԱՐԶԻ ԿԱՊԱՆ ՀԱՄԱՅՆՔԻ ՀՈՂԱՄԱՍԵՐԻ ՍԱՀՄԱՆԱԳԾԱԳԻ

გამწვანებული ფართი-829.4 მ2
მოკირწყლული, გამწვანებული ფართი-2223.1 მ2/50% = 1111.55
კომპანია“ თერრამის“ (**terram.com**)
მიერ გამოშვებული პოლიმერის სტრუქტურა, რომელიც გამოიყენება მუდმივად და სრულიად გამწვანებული ავტოსადგომის შესაქმნელად.

საერთო ფართი-1940.95 მ2/12288 მ2-0.16

საცხოვრებელი კომპლექსი ცოტნე დადიანის ქუჩაზე

ბლოკი E

საცხოვრებელი სახლი

გამწვანება

მოკირწყლული, გამწვანებული ფართ





ქ. თბილისი, ცოტნე დადიანის ქ. №7

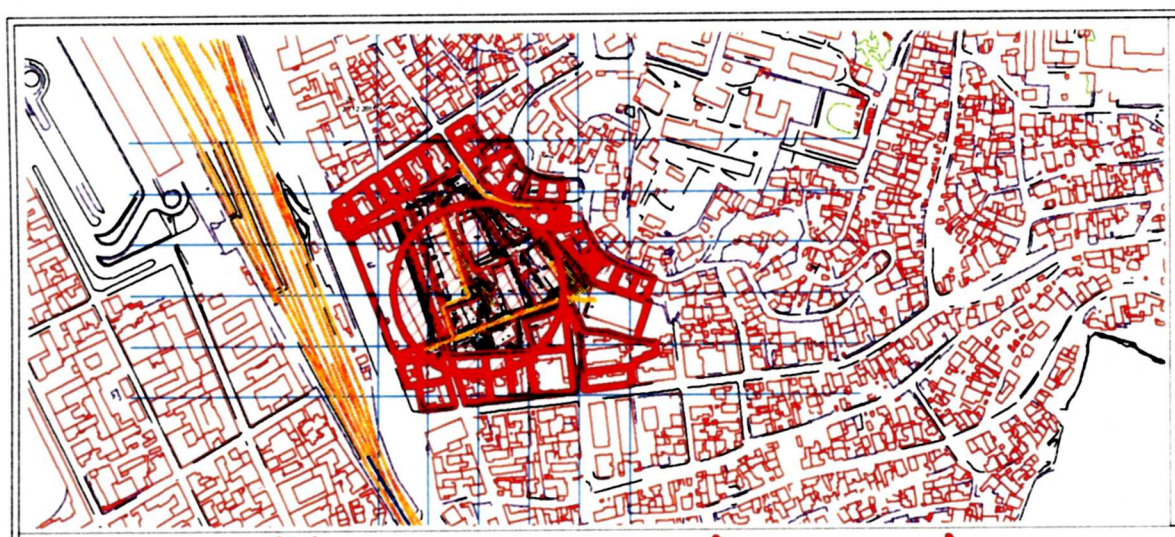

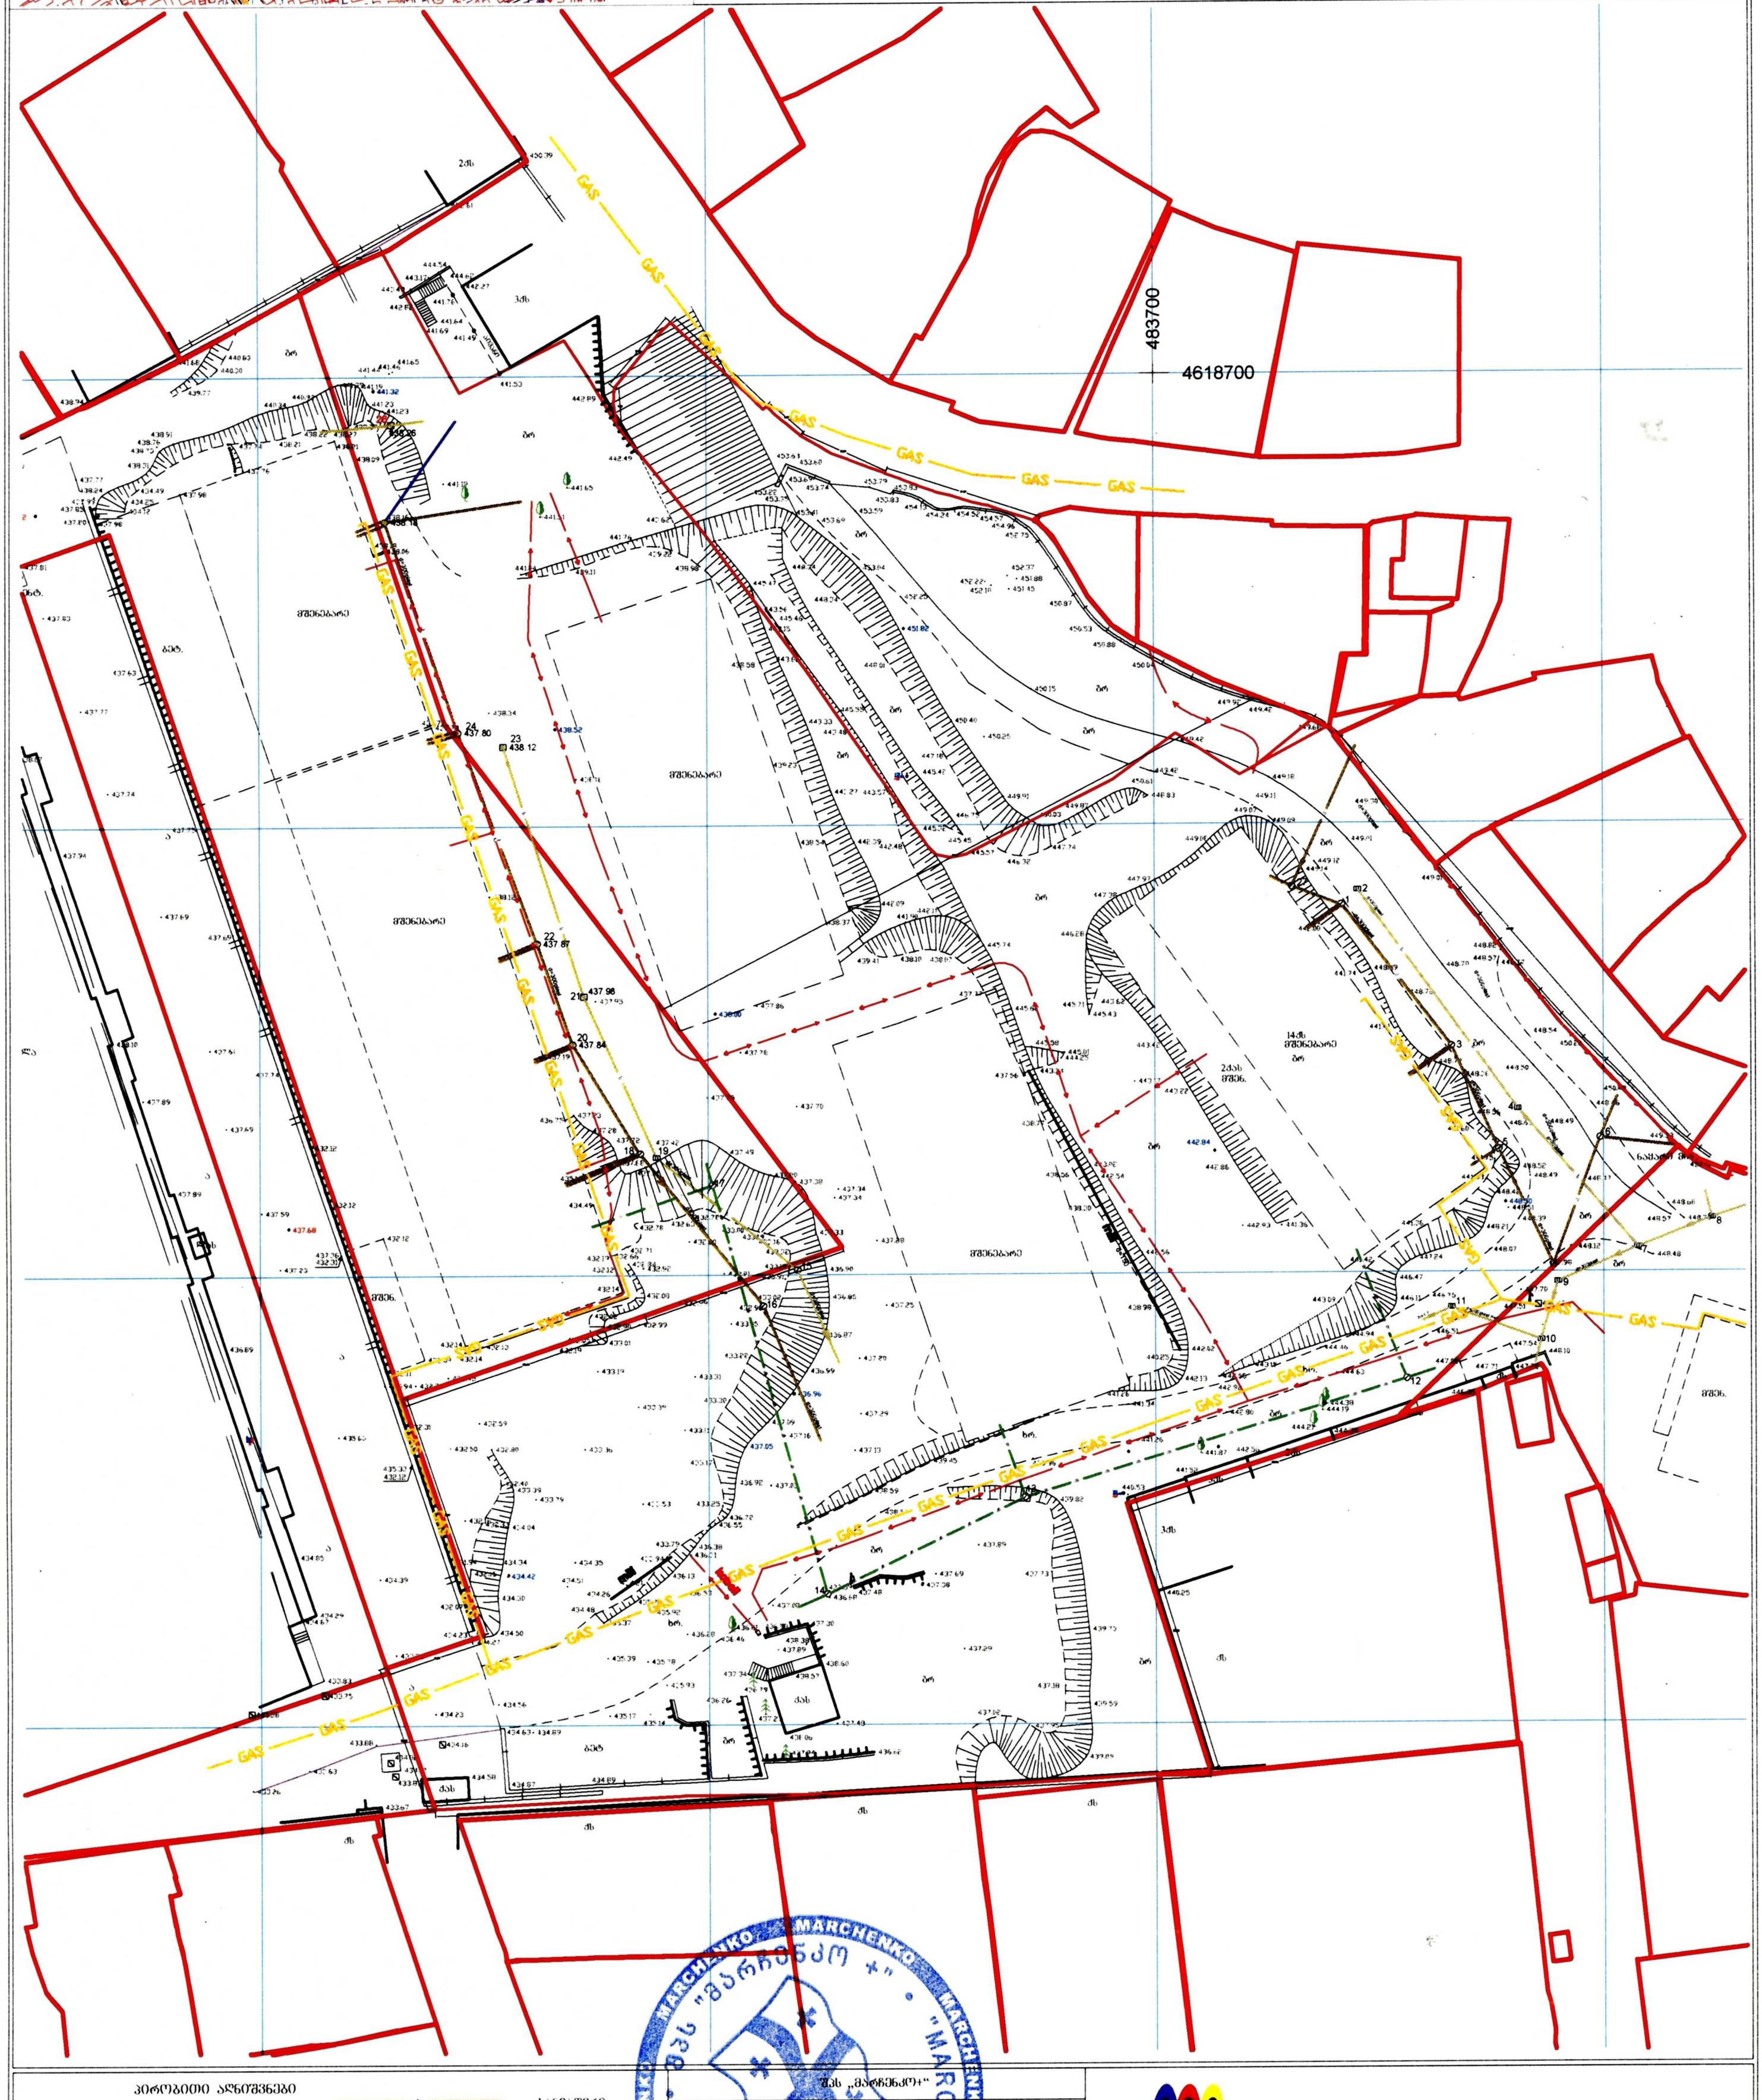

პირობითი აღნიშვნები

ნაძვი	ჭა
ფოთლოვანი ხე	ღობე
განათება	ბუჩქი
ონკანი	
რკინის ბოძი	

სანიაღვრე
წყლის მილი
კავშირგაბმულობა
კანალიზაცია
გაზის მილი
ელ.ქ. კაბელი

შპს „მარჩენკო+"		
D3-115		
შეასრულა		ს. [illegible]
დაამუშავა		თ. [illegible]
დირექტორი		ი. მარჩენკო
1:750		29.06.2015 (18.09.2015)

marchenko ტოპო-გეოდეზიური და საინჟინრო საძიებო სამსახური
ქ. თბილისი, სანაპიროს ქ. №2

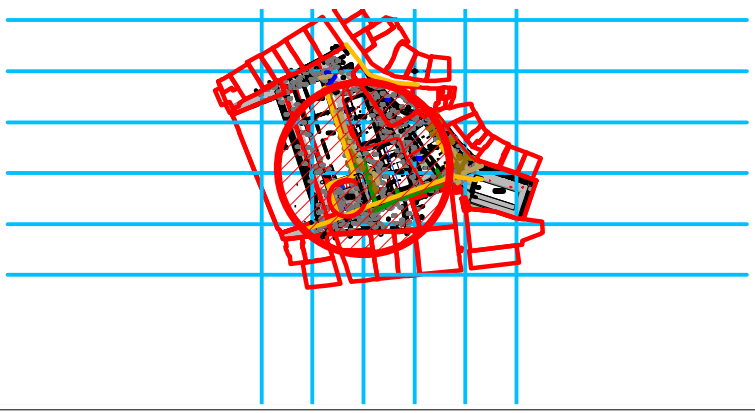

ქ. თბილისი, ცოტნე დადიანის ქ. №7

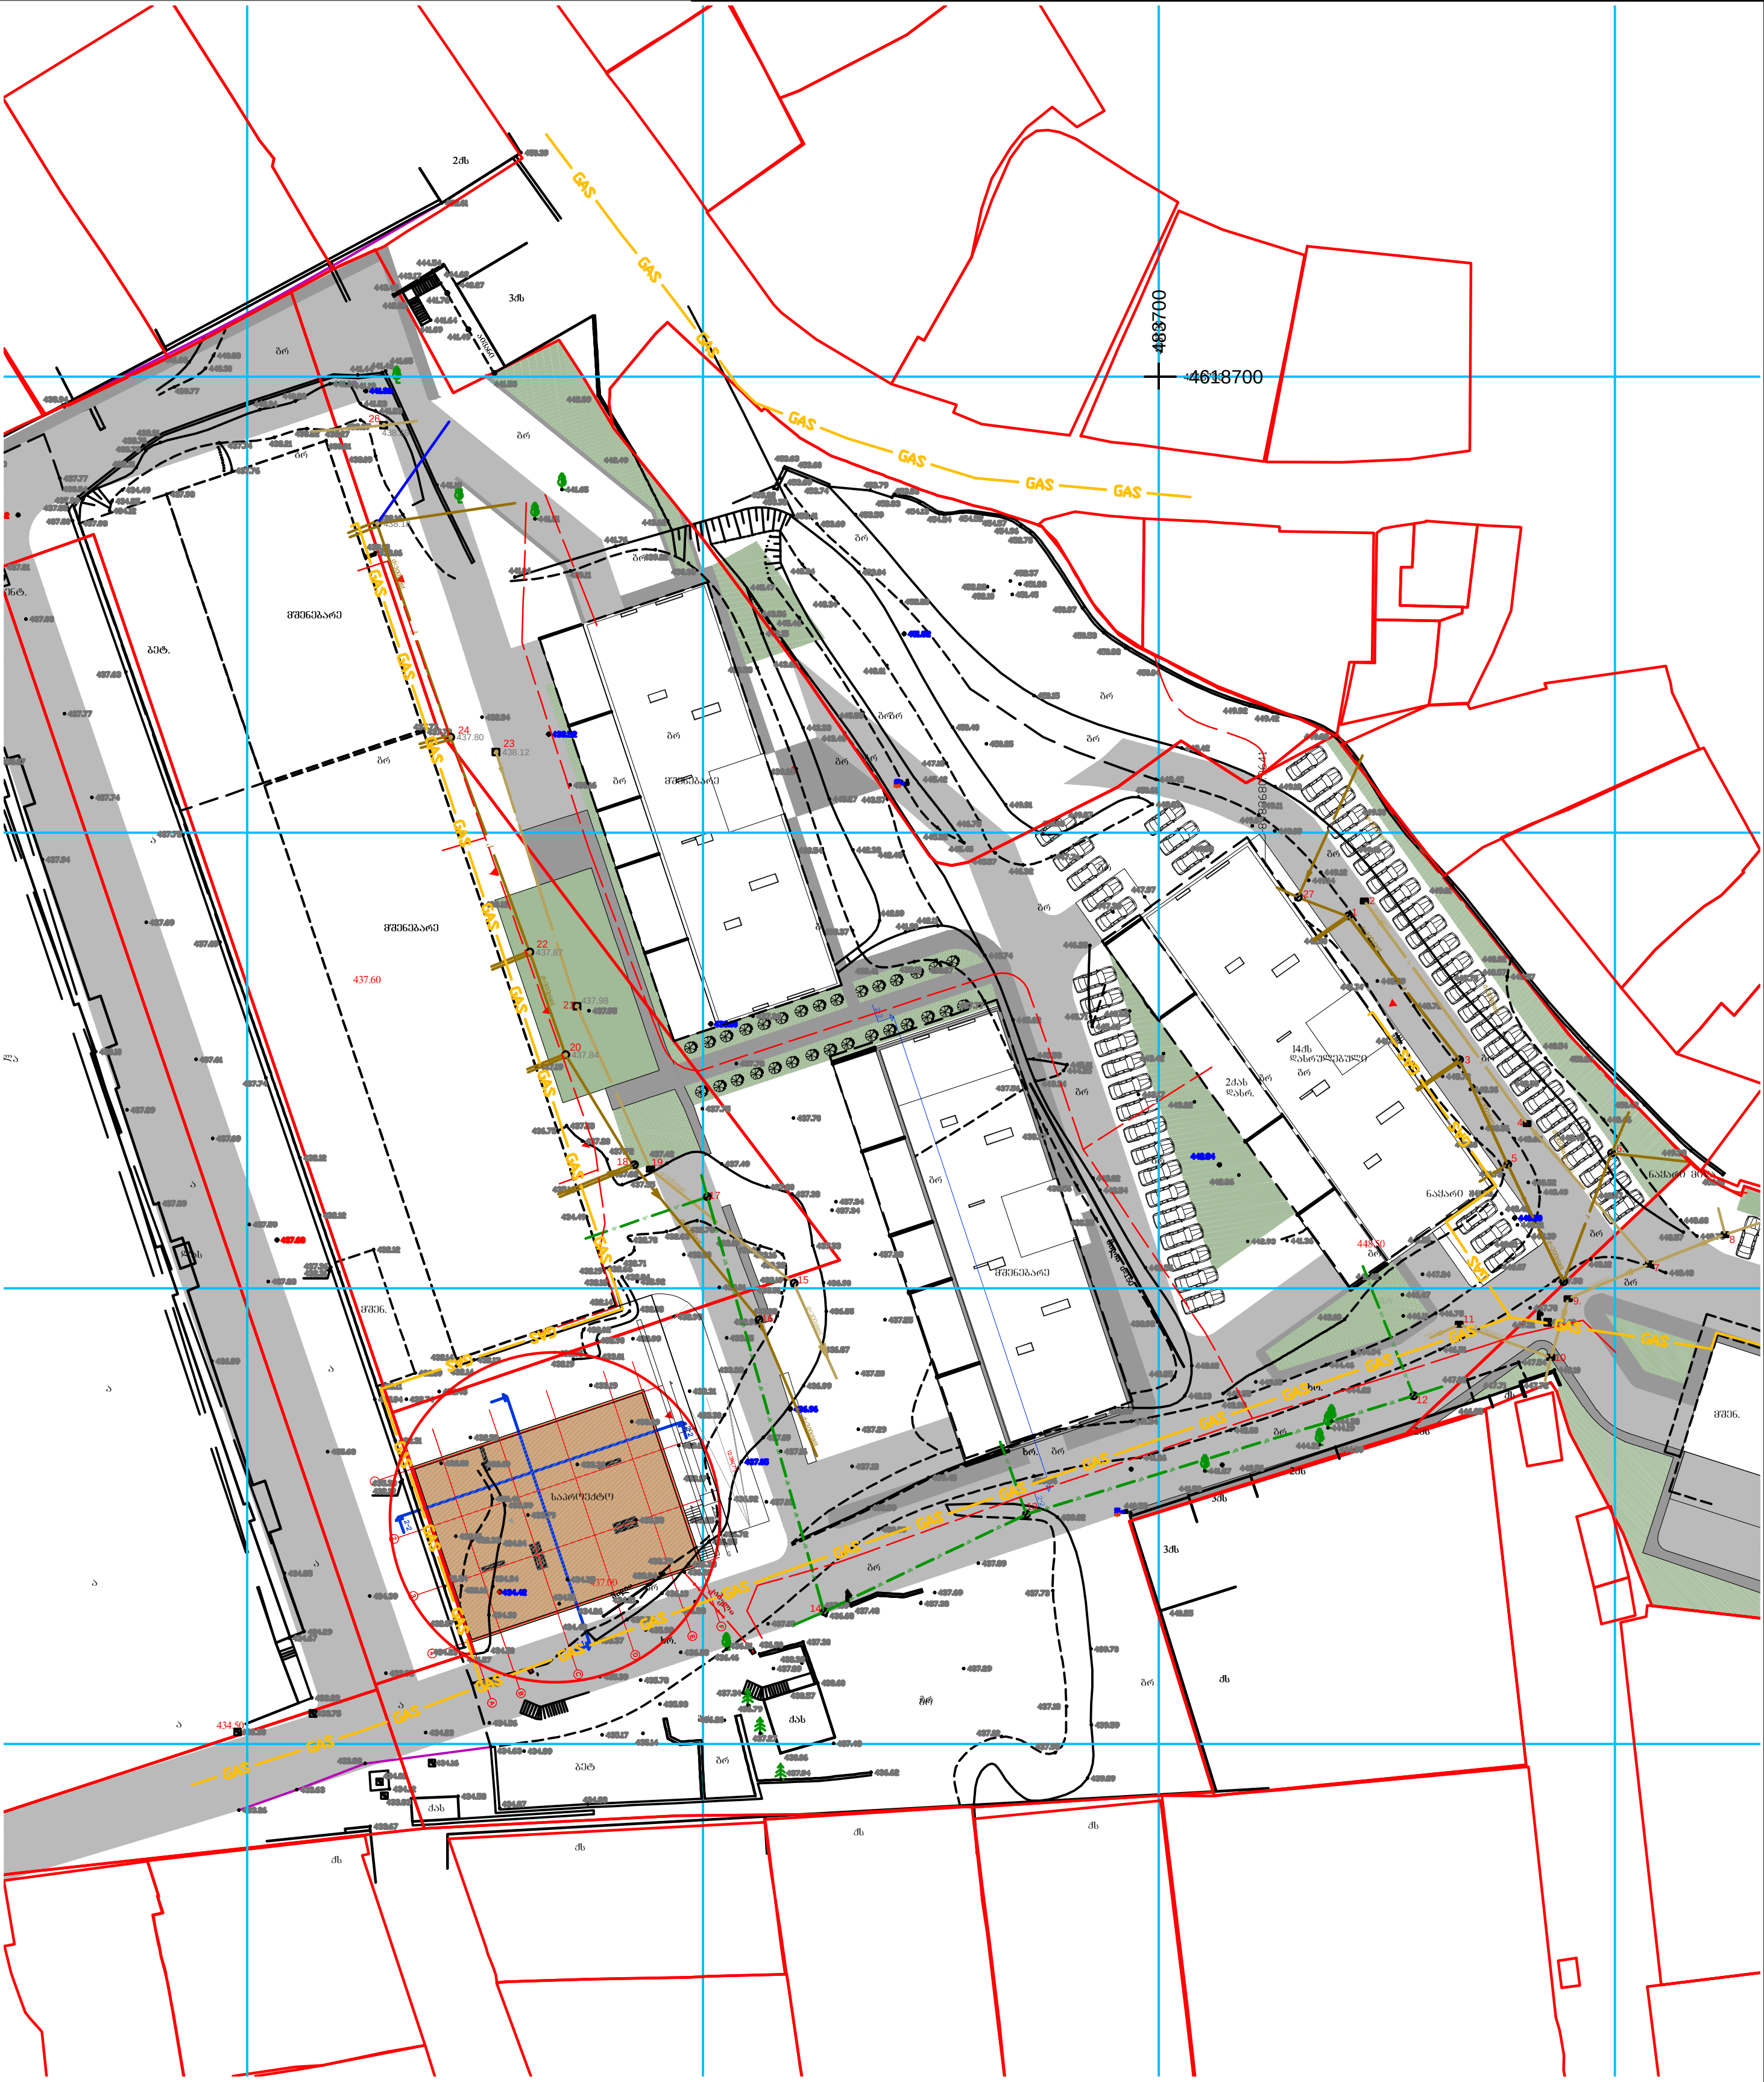

პირობითი აღნიშვნები

ნაძვი	ჭა	სანიაღვრე	
ფოთლოვანი ხე	ღობე	წყლის მილი	
განათება	ბუჩქი	კავშირგაბმულობა	
ონკანი		კანალიზაცია	
რკინის ბოძი		გაზის მილი	
		დ.ძ. კაბელი	

შპს „მარჩენკო+“		
D3-115		
შეასრულა		ს. დონიევი
დაამუშავა		თ. ალთუნაშვილი
დირექტორი		ი. მარჩენკო
1:750		29.06.2015 (18.09.2015)

marchenko ტოპო-გეოდეზიური და საინჟინრო საძიებო სამსახური
ქ. თბილისი, სანაპიროს ქ. №2
Email: ltdmarchenko@bk.ru tel. 595 419 419

შპს „ყაზტრანსგაზ-თბილისი"
ООО "КАЗТРАНСГАЗ-ТБИЛИСИ"

№01-05/145

"28" 01 2016 წ.

შპს „ლიტ ჯეო ინვესტი"-ს
დირექტორს ბატონ ვალერი გელაშვილს
მის: ქ. თბილისი, შეშელიძის ქ. №3
ტელ: 2 62 93 99
2 25 01 23

ბატონო ვალერი,

2016 წლის 20 იანვრის №212 განცხადების პასუხად გაცნობებთ, რომ ქ. თბილისი, ცოტნე დადიანის ქ. №7-ში მდებარე მიწის ნაკვეთზე (ს/კ 01.16.02.038.077) სამუშაოების წარმოება დასაშვებია იმ პირობით, თუ ნაკვეთის მიმდებარედ გამავალი მიწისზედა გაზსადენი არ მოყვება შენიშვნა ნაგებობაში და არ დაზიანდება სამუშაოების წარმოების დროს.

დანართი: 2 ფურცელი.

პატივისცემით,

შპს „ყაზტრანსგაზ-თბილისი"-ს
სპეციალური მმართველი ნინო თურმანიძე

შემსრულებელი:
ლილი ჩალაშვილი, ტელ: 237-39-21


საპროექტო
437.00

ქ. თბილისი, ცოტნე დადიანის ქ. №7

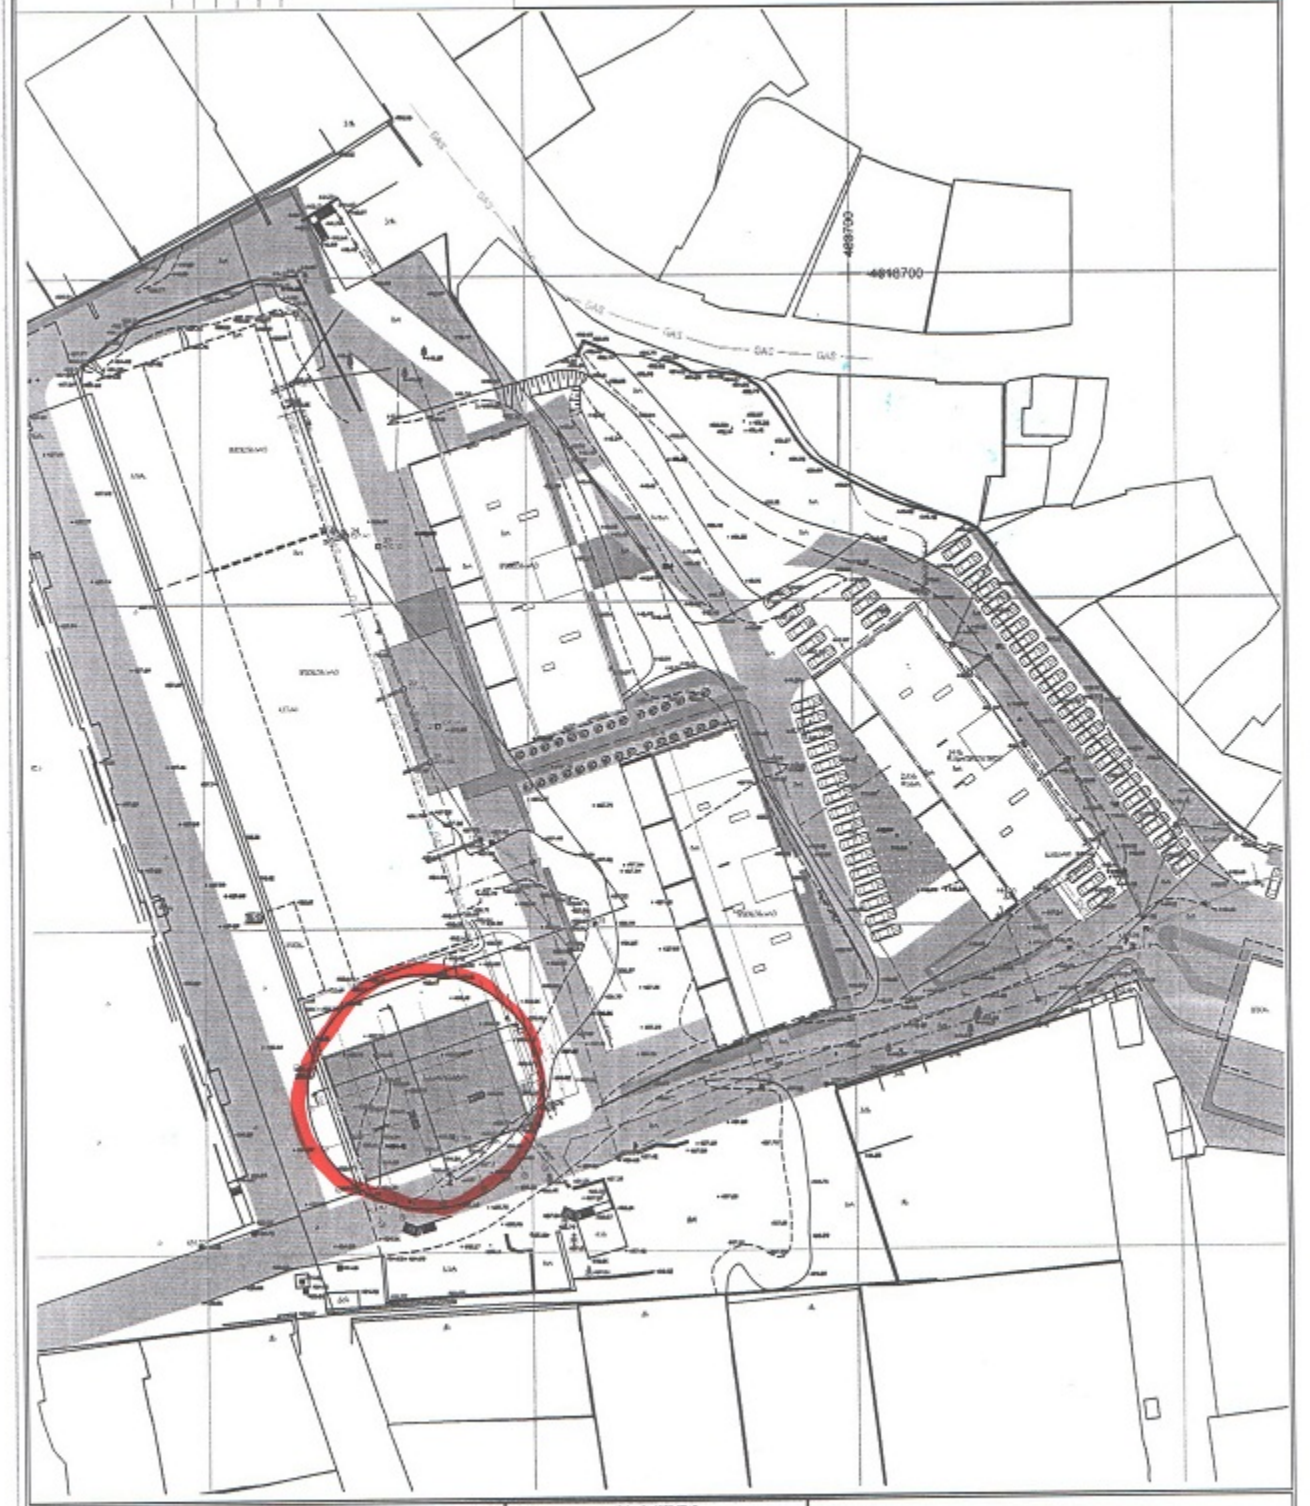

03-115		
1:750		29.06.2015 (18.09.2015)

marchenko