-II სართულის გეგმა -6.60 ნიშნულზე

ტერიტორიის საკადასტრო საზღვარი

შპს "ორბის რესტორანები"	დამკვეთი: შპს "ორბის რესტორანები"		პროექტირების ეტაპი: შენობა	
რესპონდენტი	ხ. ჯორბენაძე		ქ. თბილისი, ჩუღურეთის რაიონი, ზაჰესისის ქ№.	პროექტირების ეტაპი: პროექტი
პრ. ხელმძღვ. არქიტექტორი				
პროექტის ავტორი	ნ. ოდიშა			
ხელმძღვ.	ნ. ოდიშა			ფურც. ჯამ. ფურც.
ხელმძღვ.	ა. ზაზანაშვილი			10

-I სართულის გეგმა -3.30 ნიშნულზე

ტერიტორიის საკადასტრო საზღვარი

1

2

-3.30

646 m²

18 %

1 2 3 4 5 6 7 8 9 10 11 12 13 14 15 16 17 18 19 20

720 720 720 2160

1440 720 720

239

550

ბ ბ ა

6 7 8 9

I სართულის გეგმა 0.00 ნიშნულზე

ტერიტორიის საკადასტრო საზღვარი

განაშენიანების რეგულირების ხაზი (იკვეთება მხოლოდ აივნების ნაწილით იხილეთ გეგმა 0.00 ნიშნულზე)

II სართულის გეგმა 4.50 ნიშნულზე

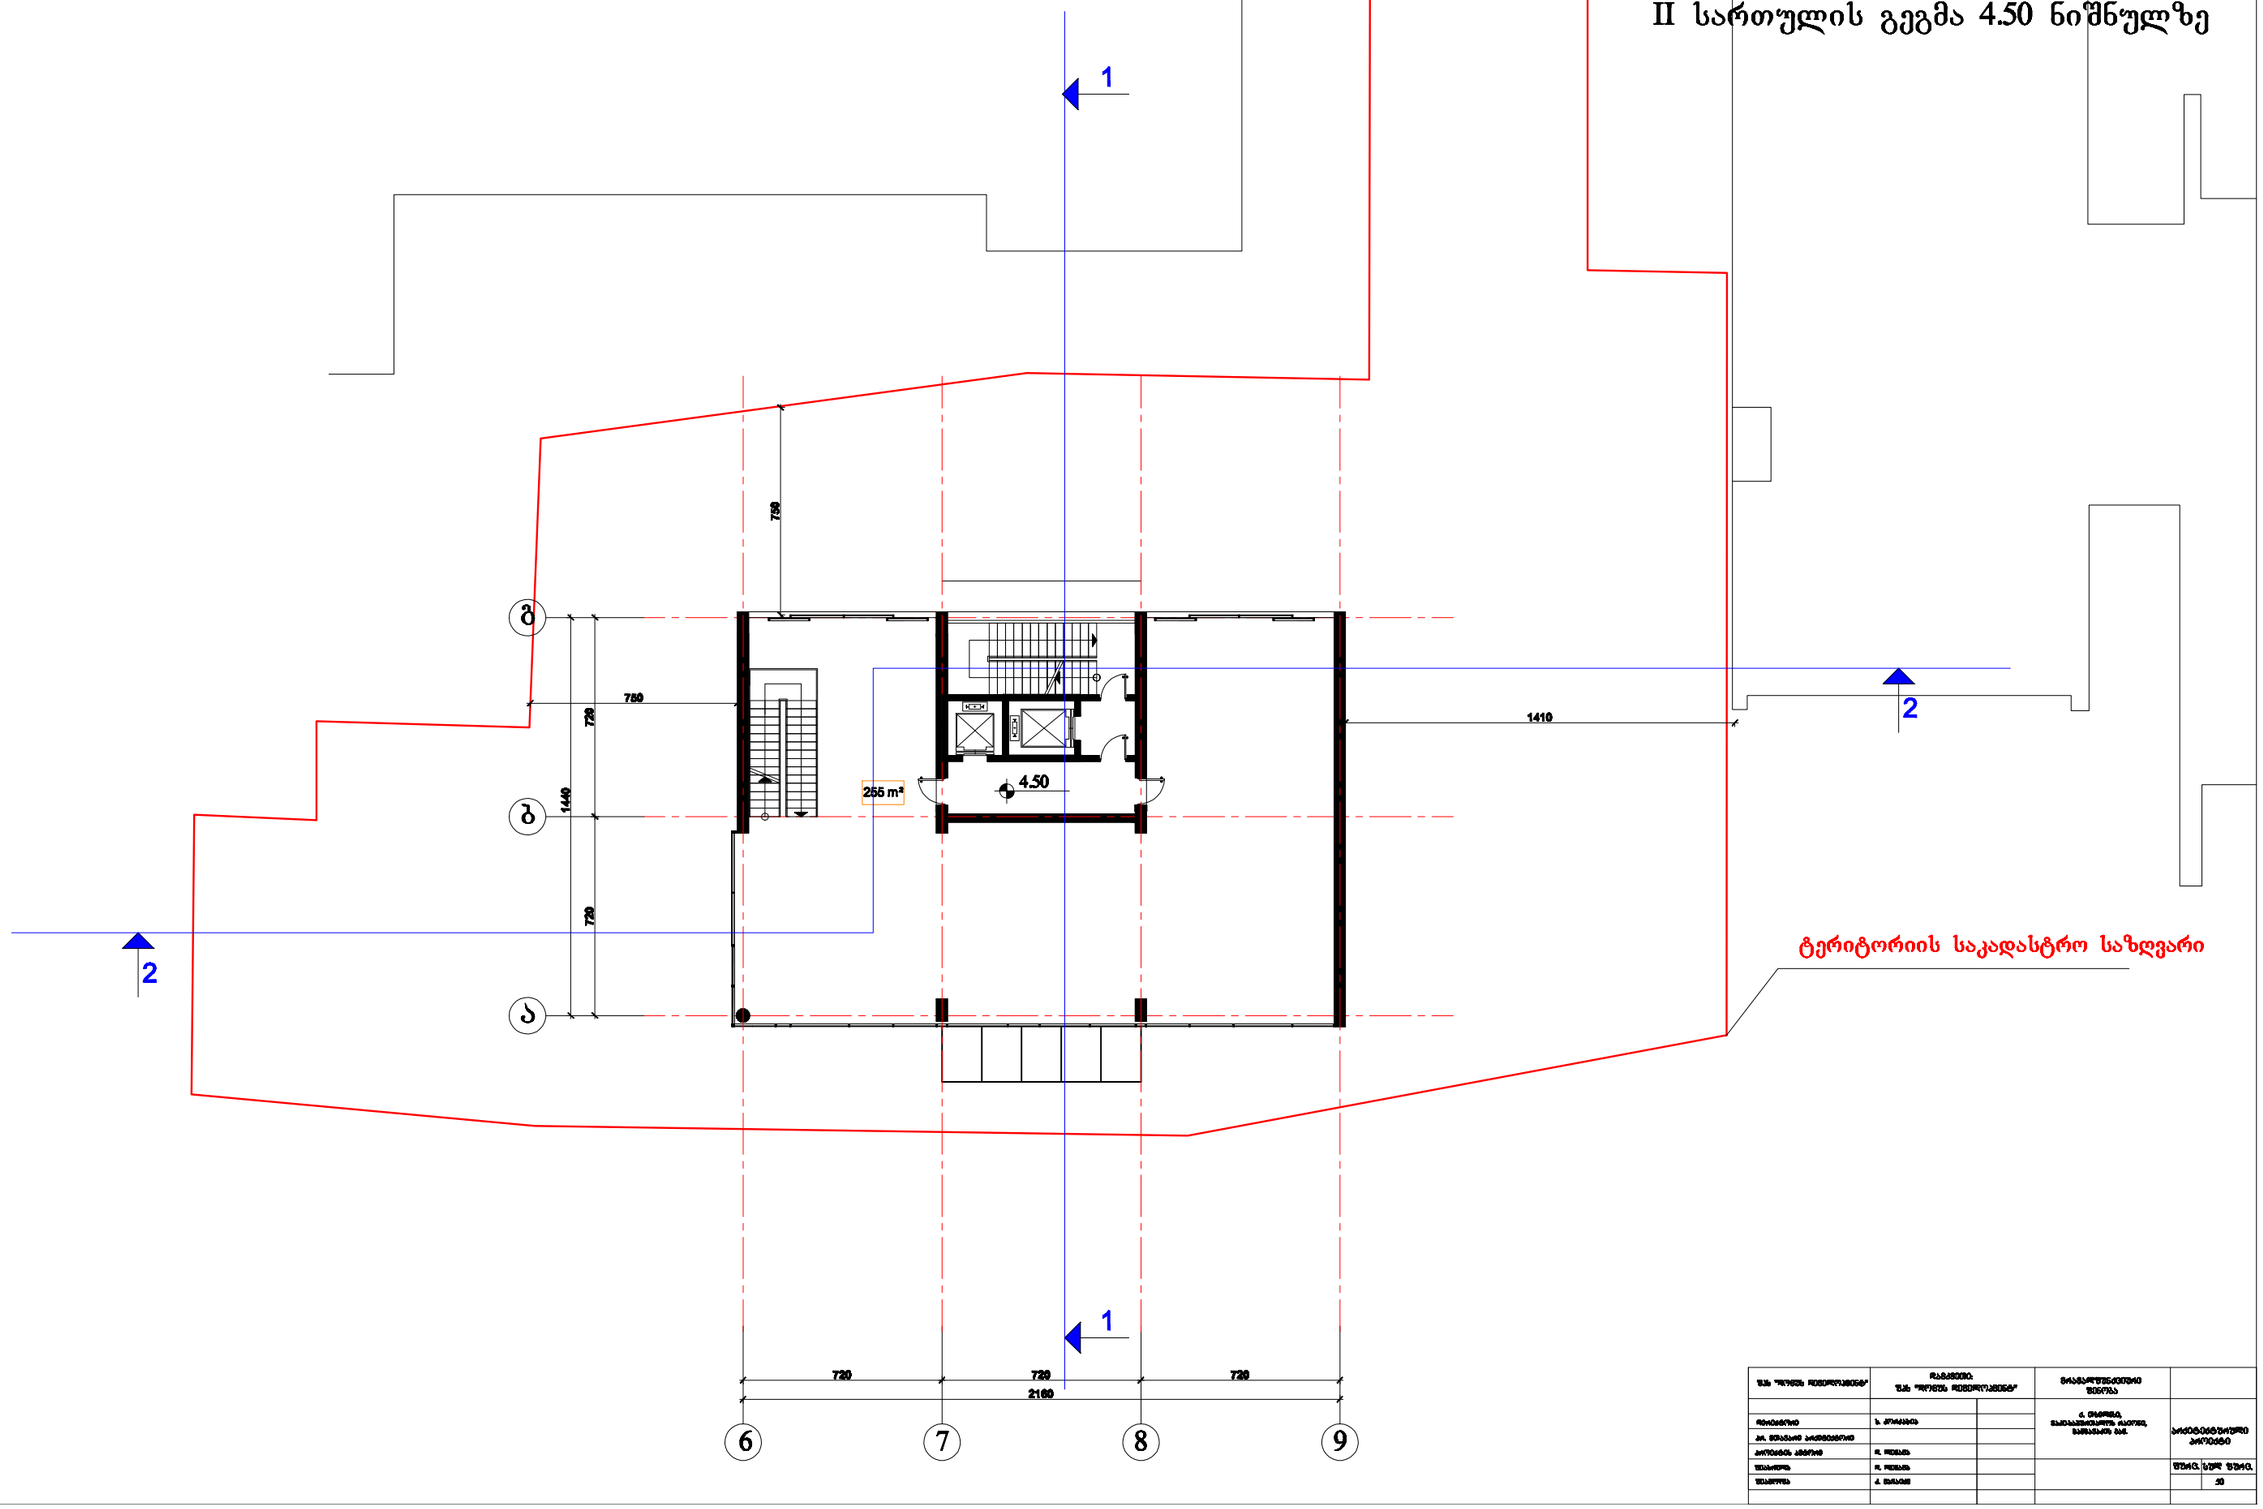

ტერიტორიის საკადასტრო საზღვარი

ხელმძღვანელი	ხ. ჯორჯაძე			
არქ. ნინა/ან პროექტირება				
პროექტის ავტორი	ქ. ონელი			
შემოწმება	ქ. ონელი			ფურც. ჯამ. ფურც.
შემოწმება	ქ. ონელი			10

III სართულის გეგმა 7.80 ნიშნულზე

გათბობის ქვაბების და კონდიციონერების
განთავსების ადგილი

ტერიტორიის საკადასტრო საზღვარი

შემსრულებელი	ხ. ჯოხაძე			
არ. ხუციშვილი				
არქიტექტ. ასისტენტი	ნ. ოდიშარია			
ხელმძღვანელი	ნ. ოდიშარია			
ხელმძღვანელი	ა. ხახანაშვილი			

IV სართულის გეგმა 11.10 ნიშნულზე

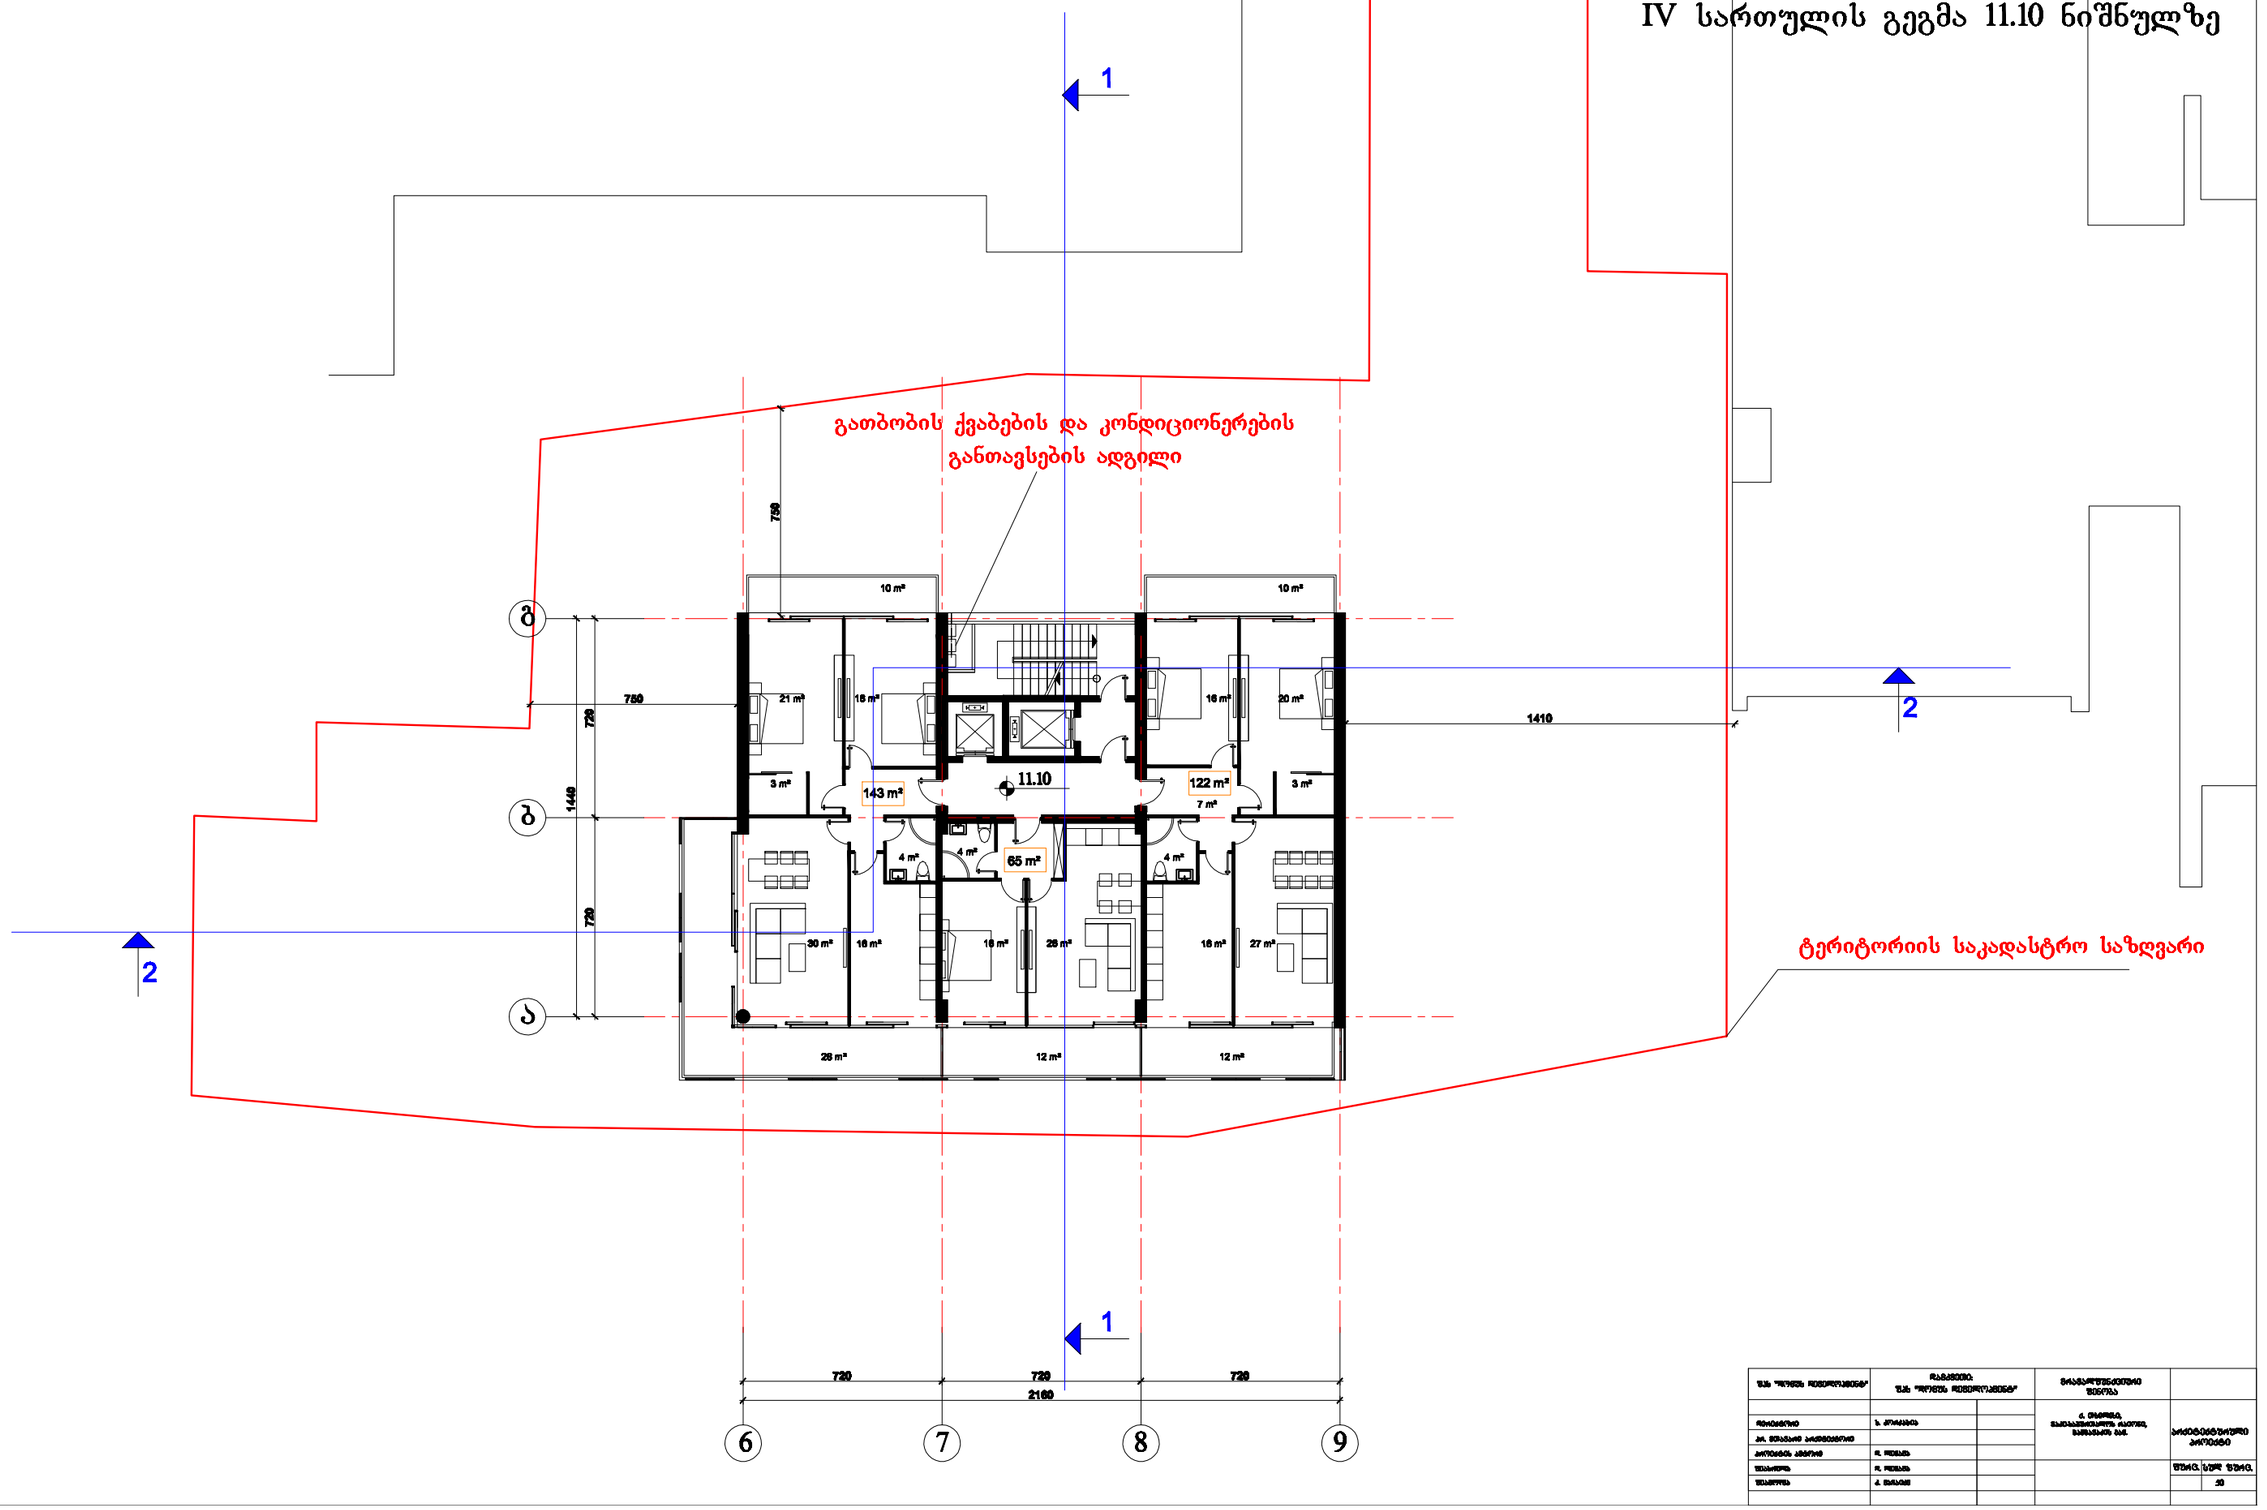

V სართულის გეგმა 14.40 ნიშნულზე

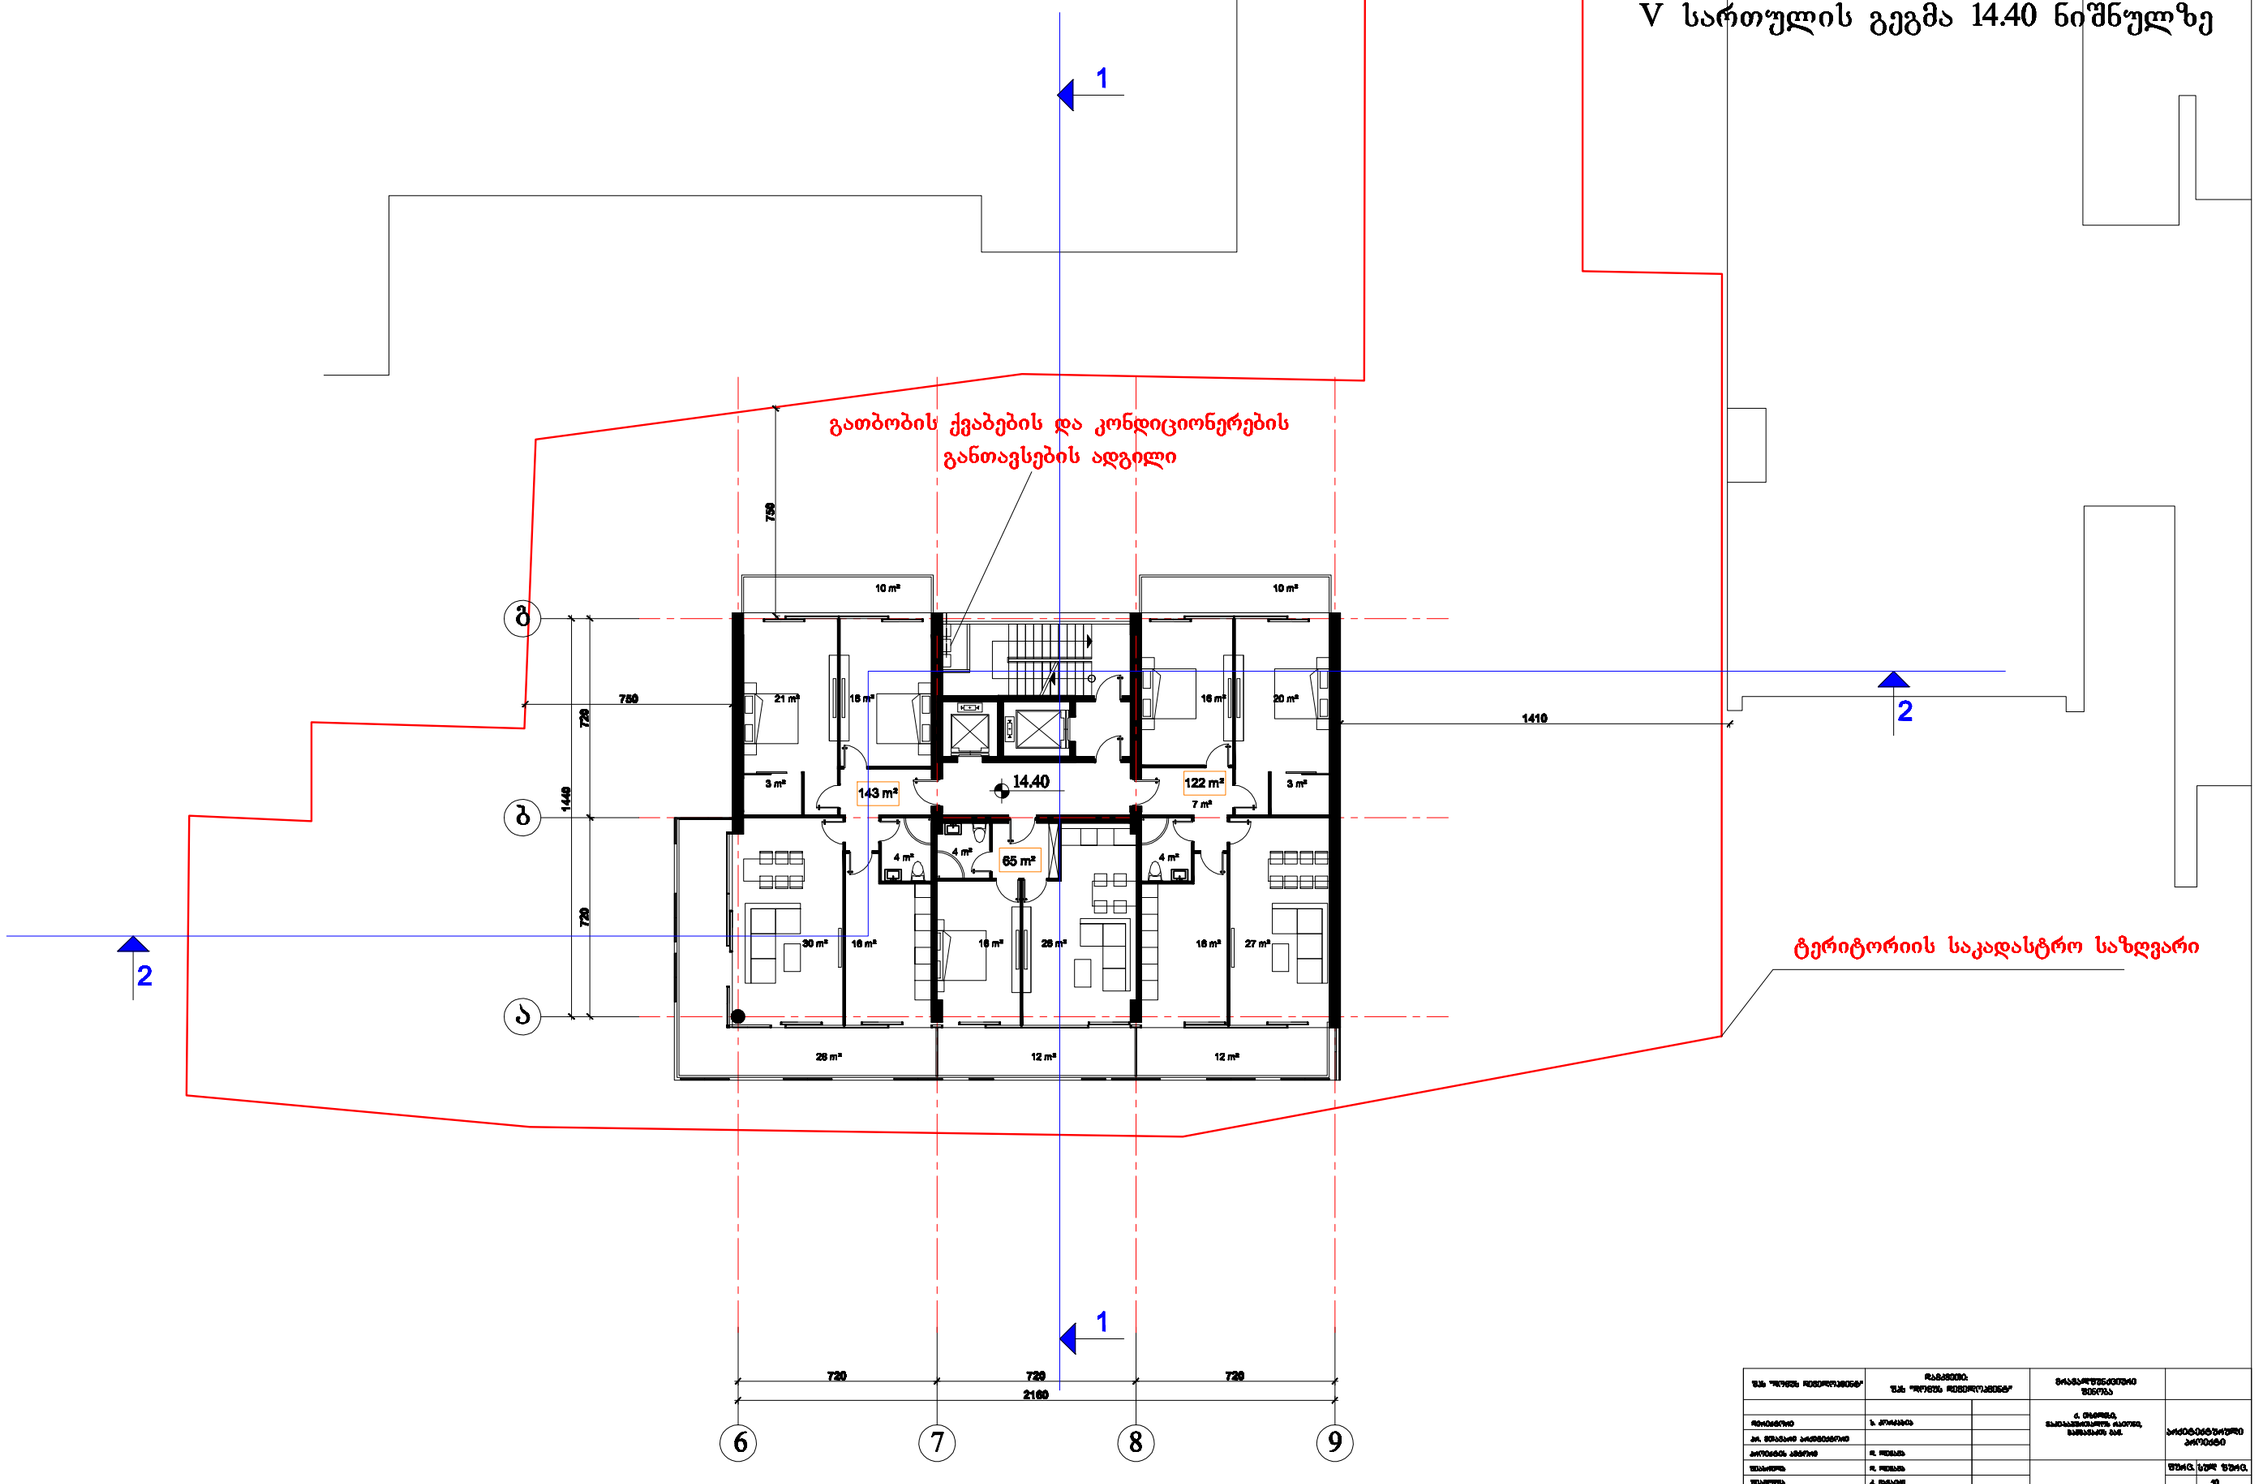

პროექტის ხელმძღვანელი	ხ. ჯოხაძე			
პროექტის ავტორი	ნ. ფიფია			
შემოწმდა	ნ. ფიფია			ფაზა: სამშ. ნომერი: 20
შემოწმდა	ა. ხიხაძე			

VI სართულის გეგმა 17.70 ნიშნულზე

გათბობის ქვაბების და კონდიციონერების
განთავსების ადგილი

ტერიტორიის საკადასტრო საზღვარი

შემსრულებელი	ხ. ჯოხაძე				
არ. ფარალიძე არქიტექტორი					
პროექტის ხელმძღვანელი	ნ. ფილავა				
შემოწმება	ნ. ფილავა				
შემოწმება	ა. ხალაძე				

VII სართულის გეგმა 21.00 ნიშნულზე

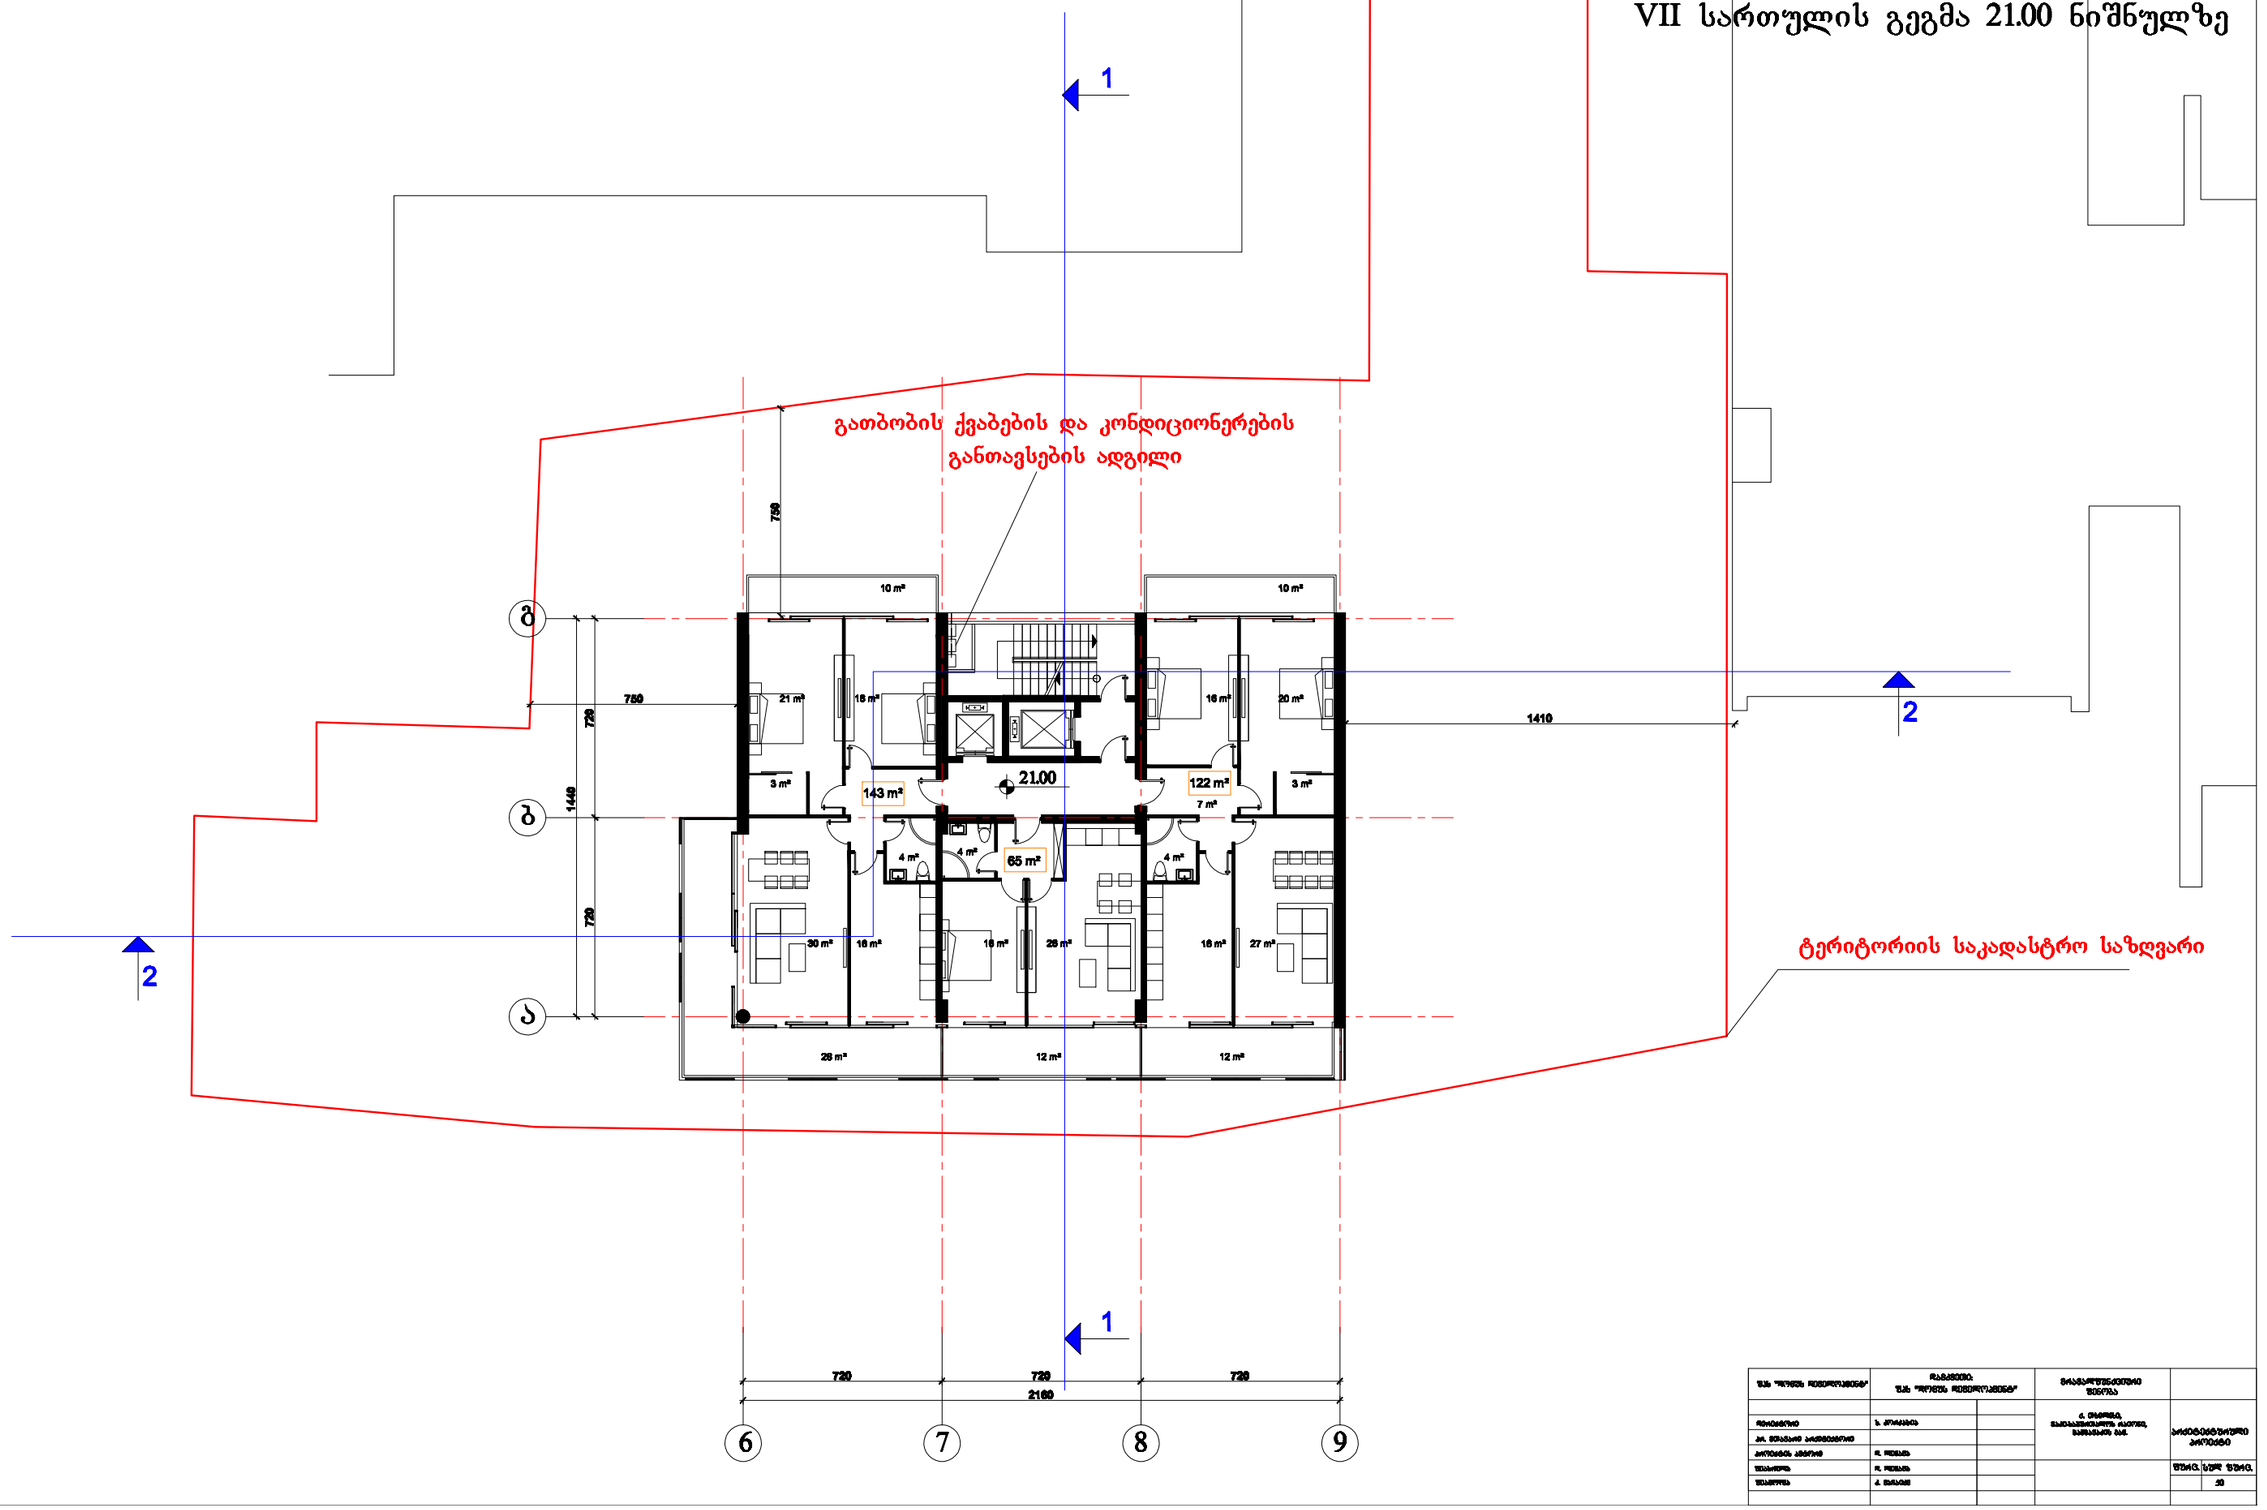

VIII სართულის გეგმა 24.30 ნიშნულზე

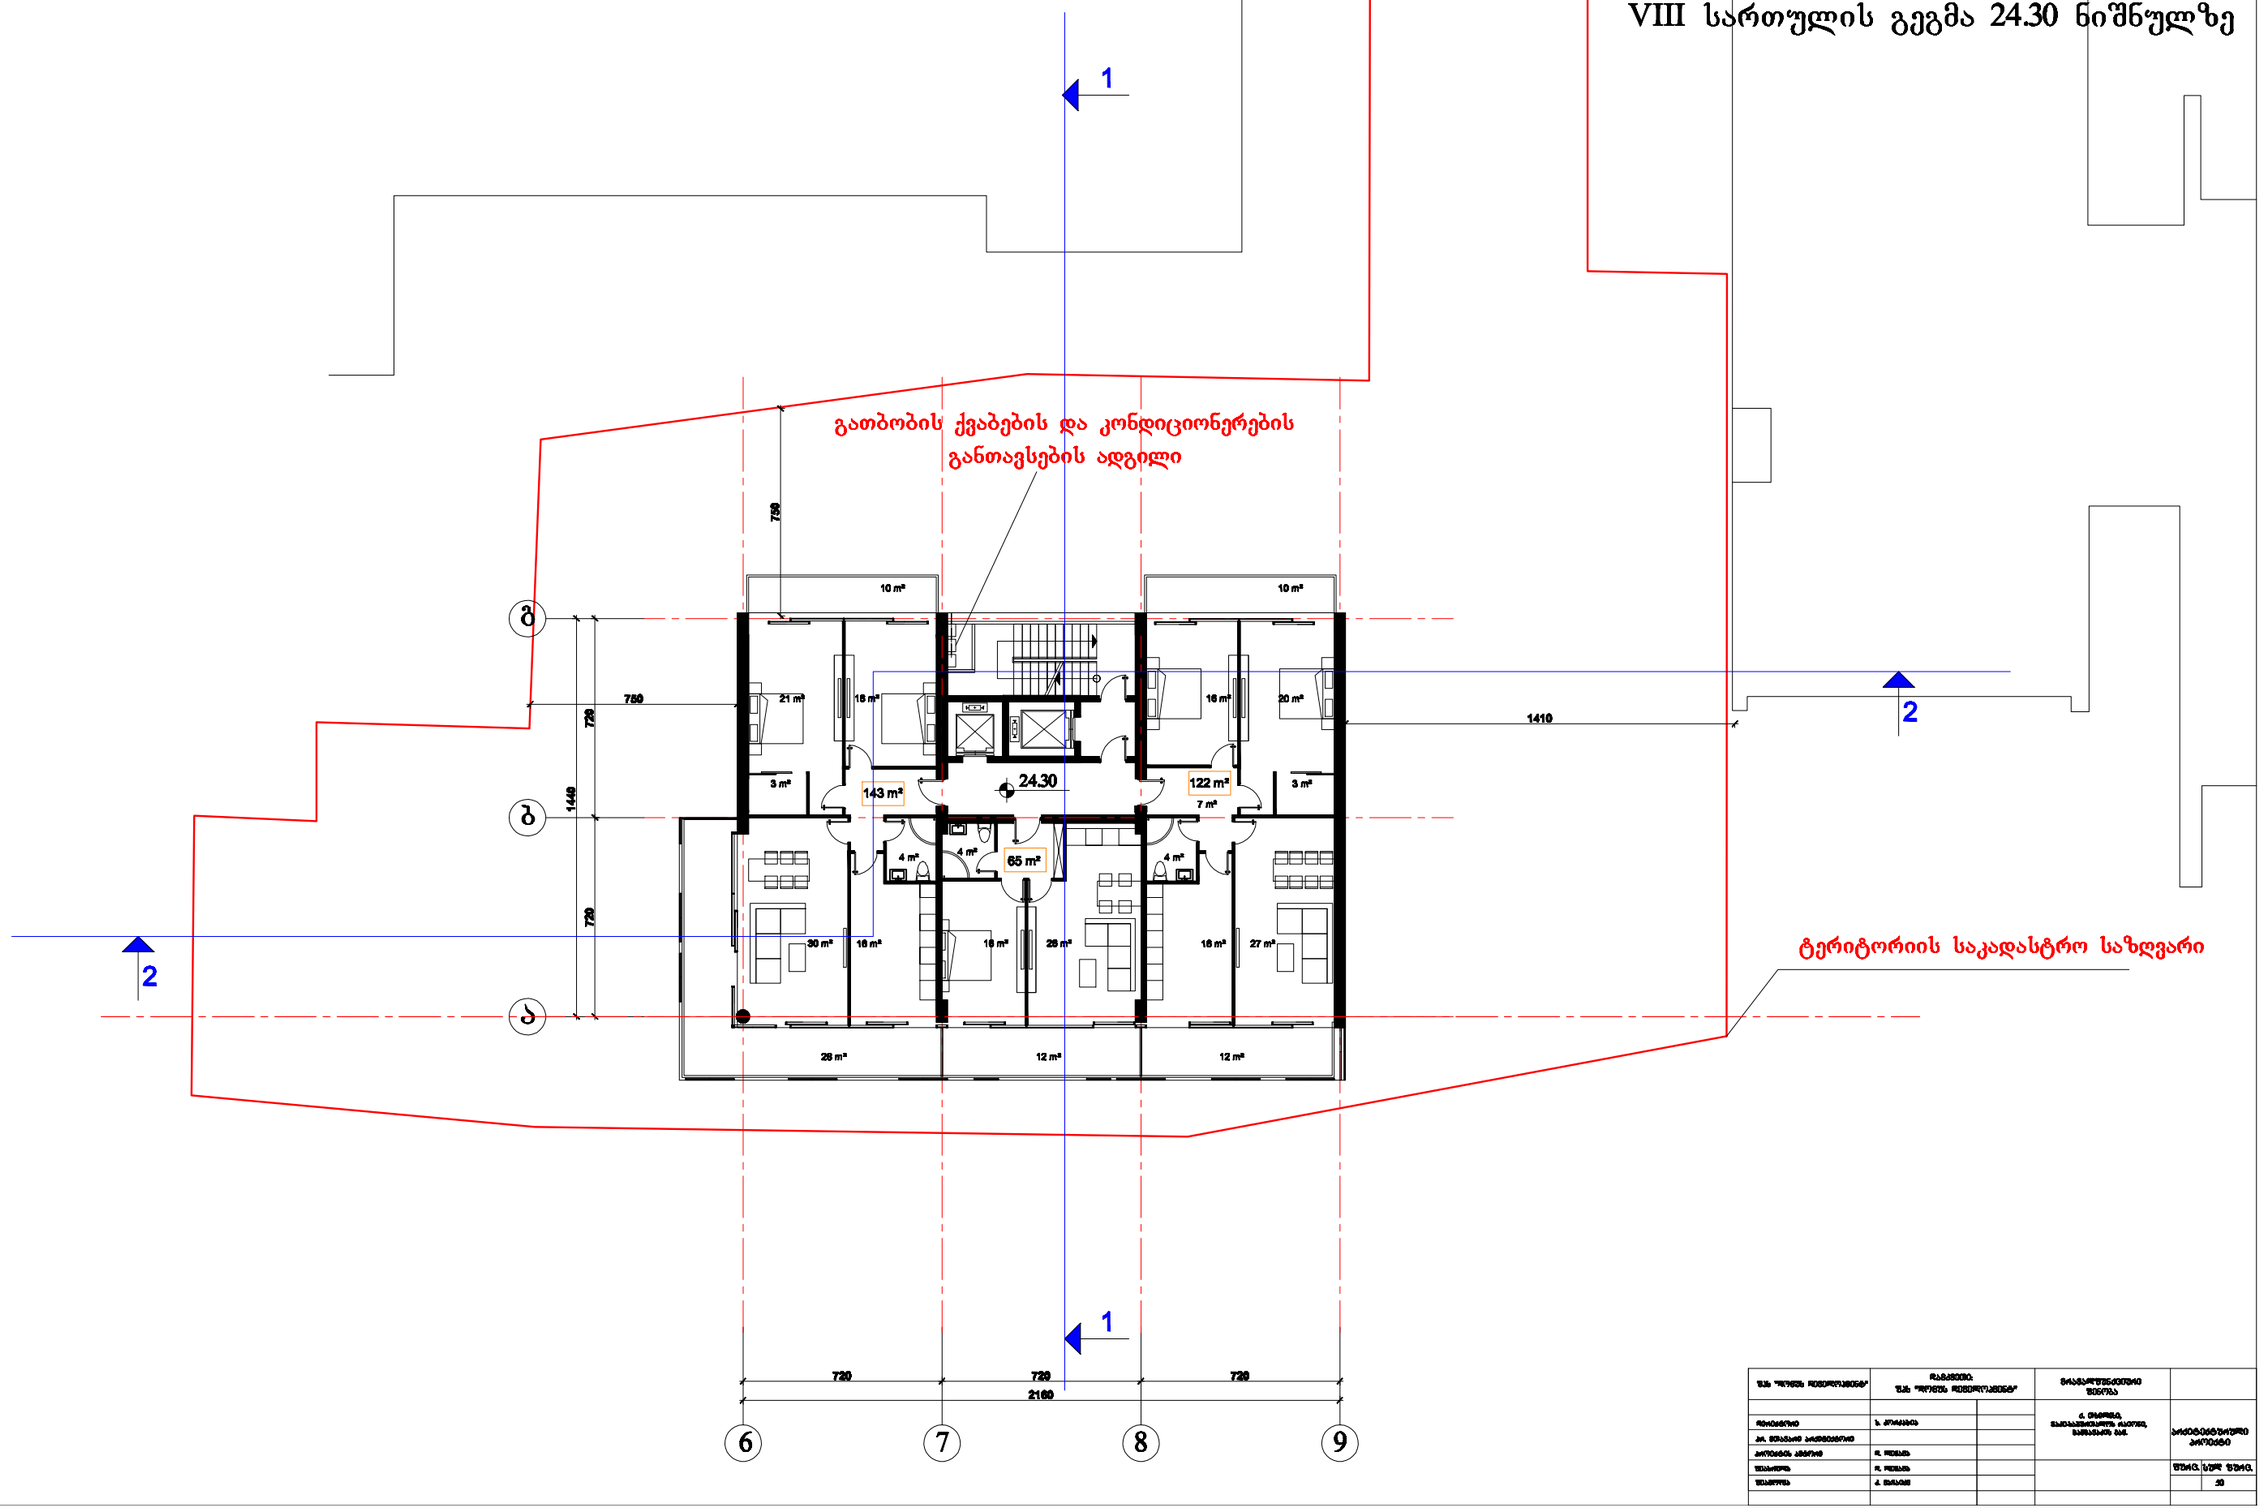

IX სართულის გეგმა 27.60 ნიშნულზე

გათბობის ქვაბების და კონდიციონერების
განთავსების ადგილი

ტერიტორიის საკადასტრო საზღვარი

1

2

1

2

ბ

გ

ა

6

7

8

9

750

720

1440

720

1410

720

720

720

2160

10 m²

10 m²

21 m²

16 m²

16 m²

20 m²

3 m²

143 m²

27.60

122 m²

7 m²

3 m²

4 m²

4 m²

65 m²

4 m²

30 m²

16 m²

16 m²

28 m²

16 m²

27 m²

28 m²

12 m²

12 m²

X სართულის გეგმა 30.90 ნიშნულზე

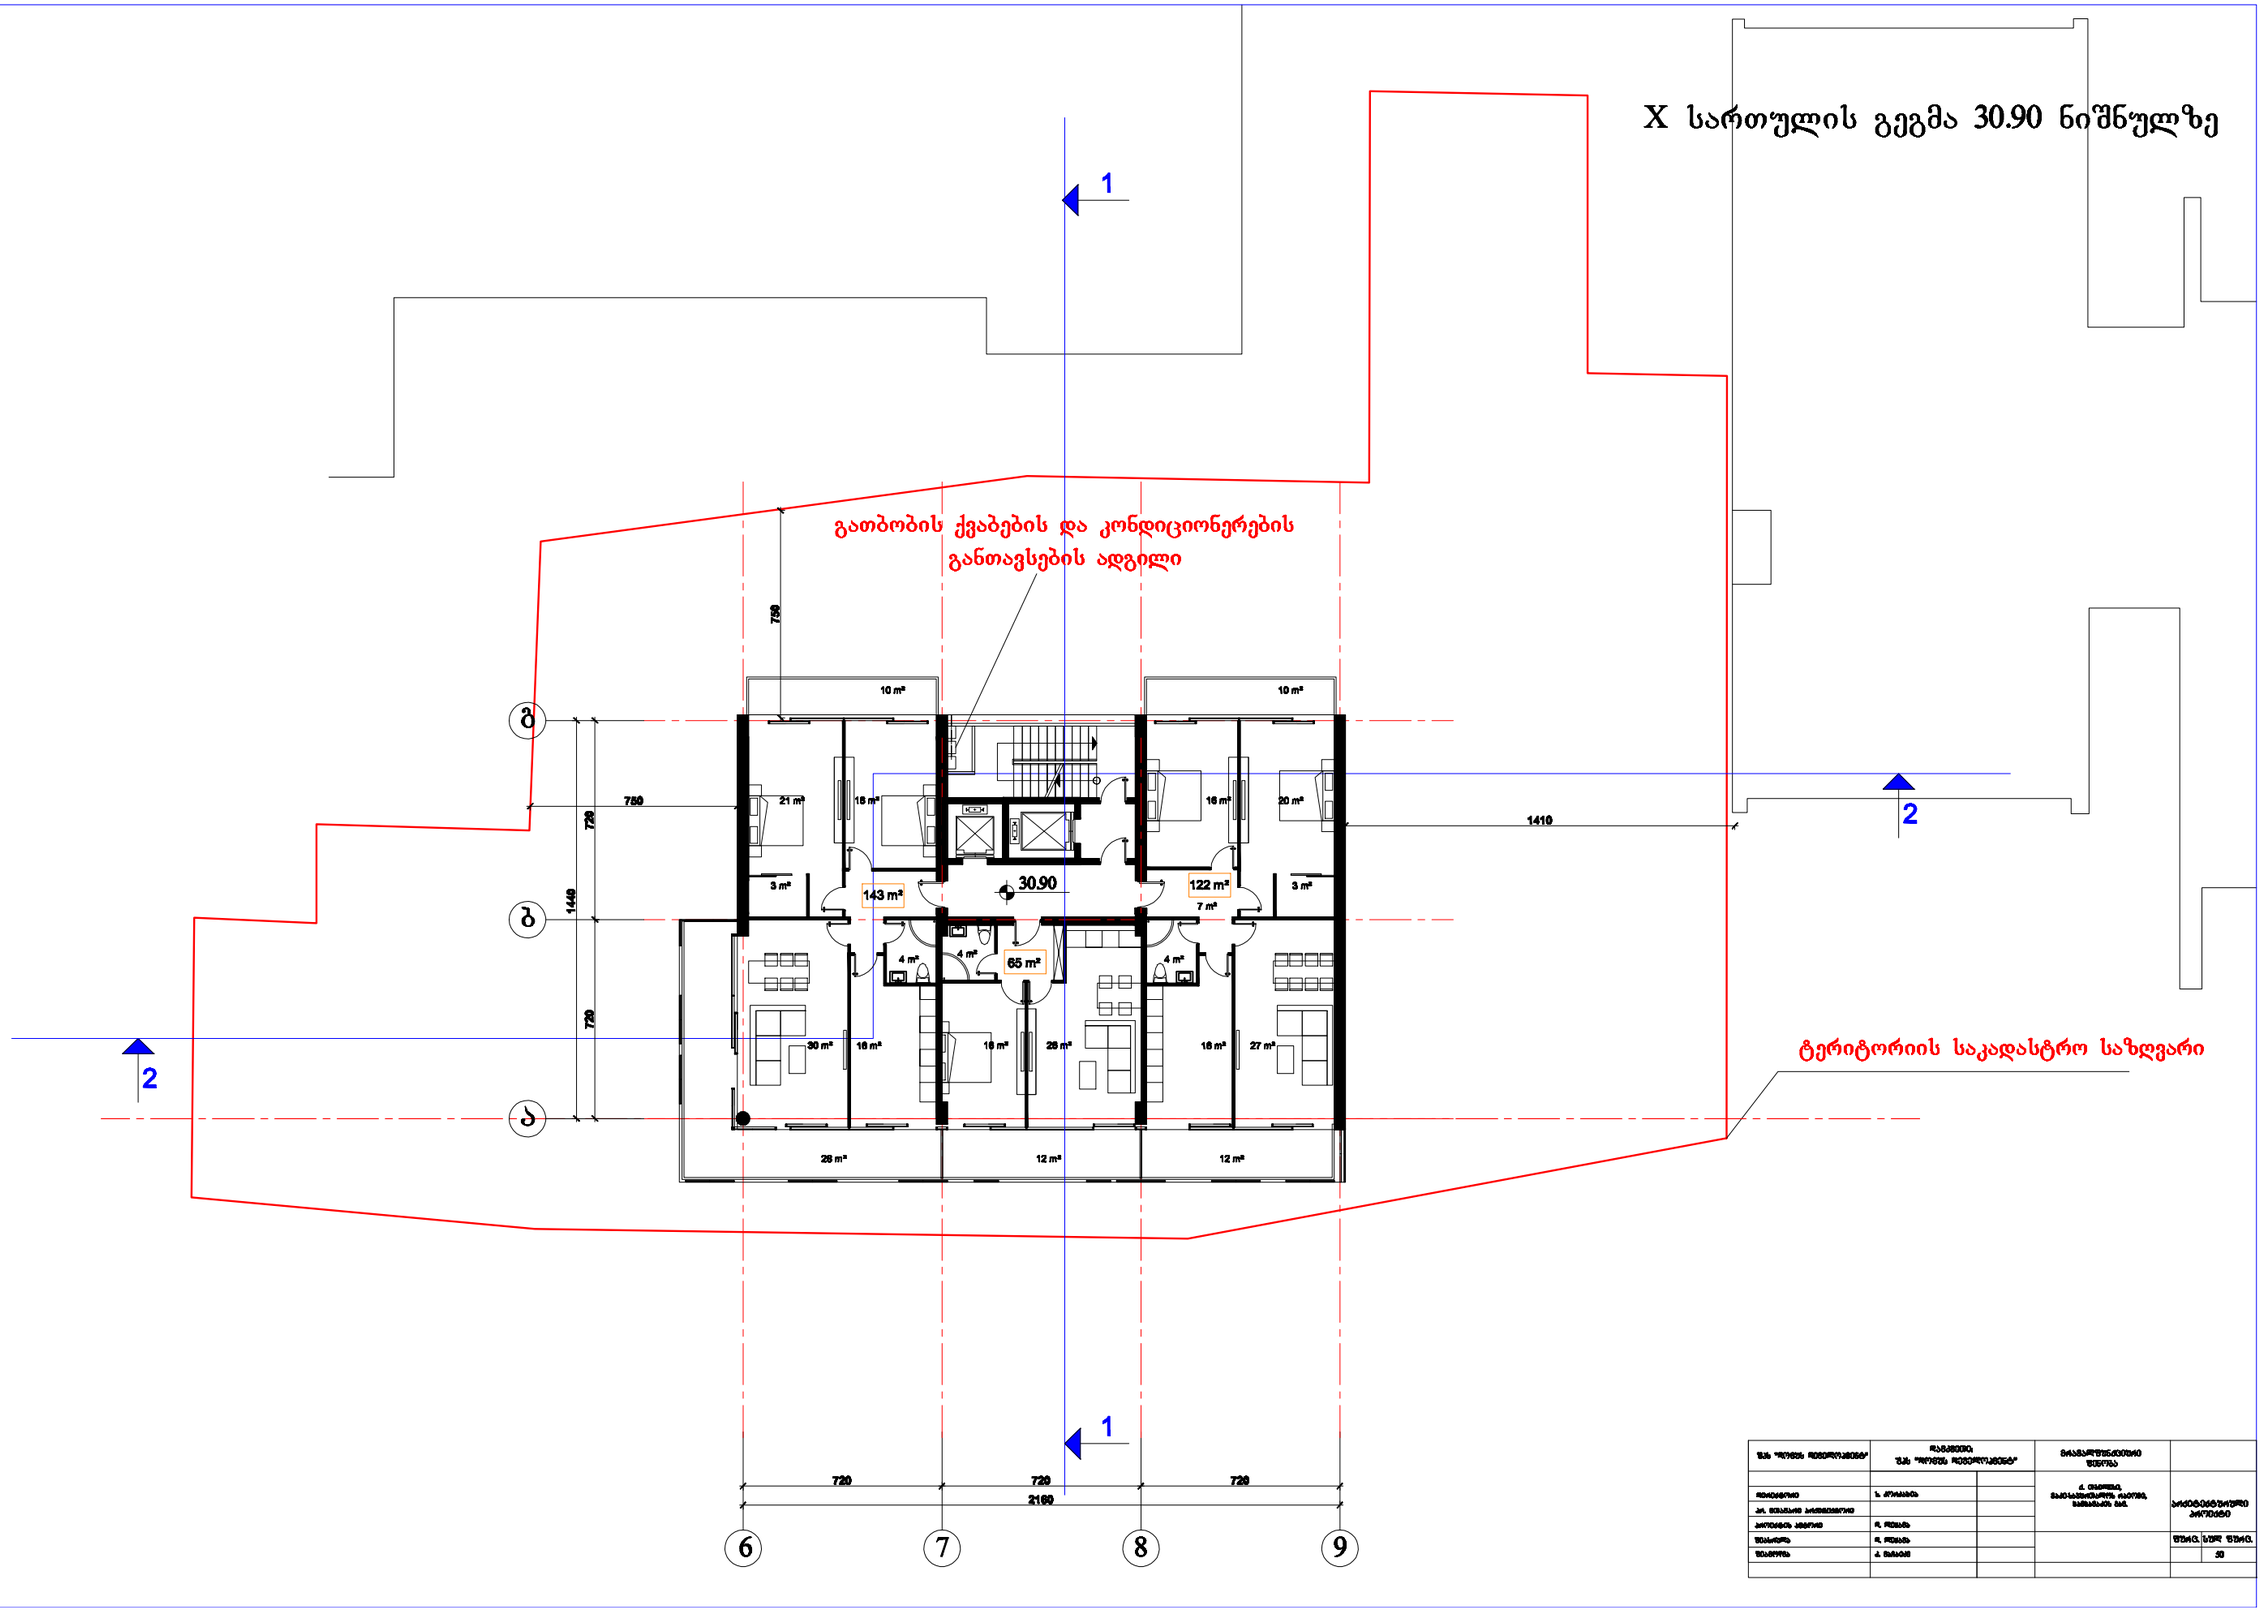

XI სართულის გეგმა 34.20 ნიშნულზე

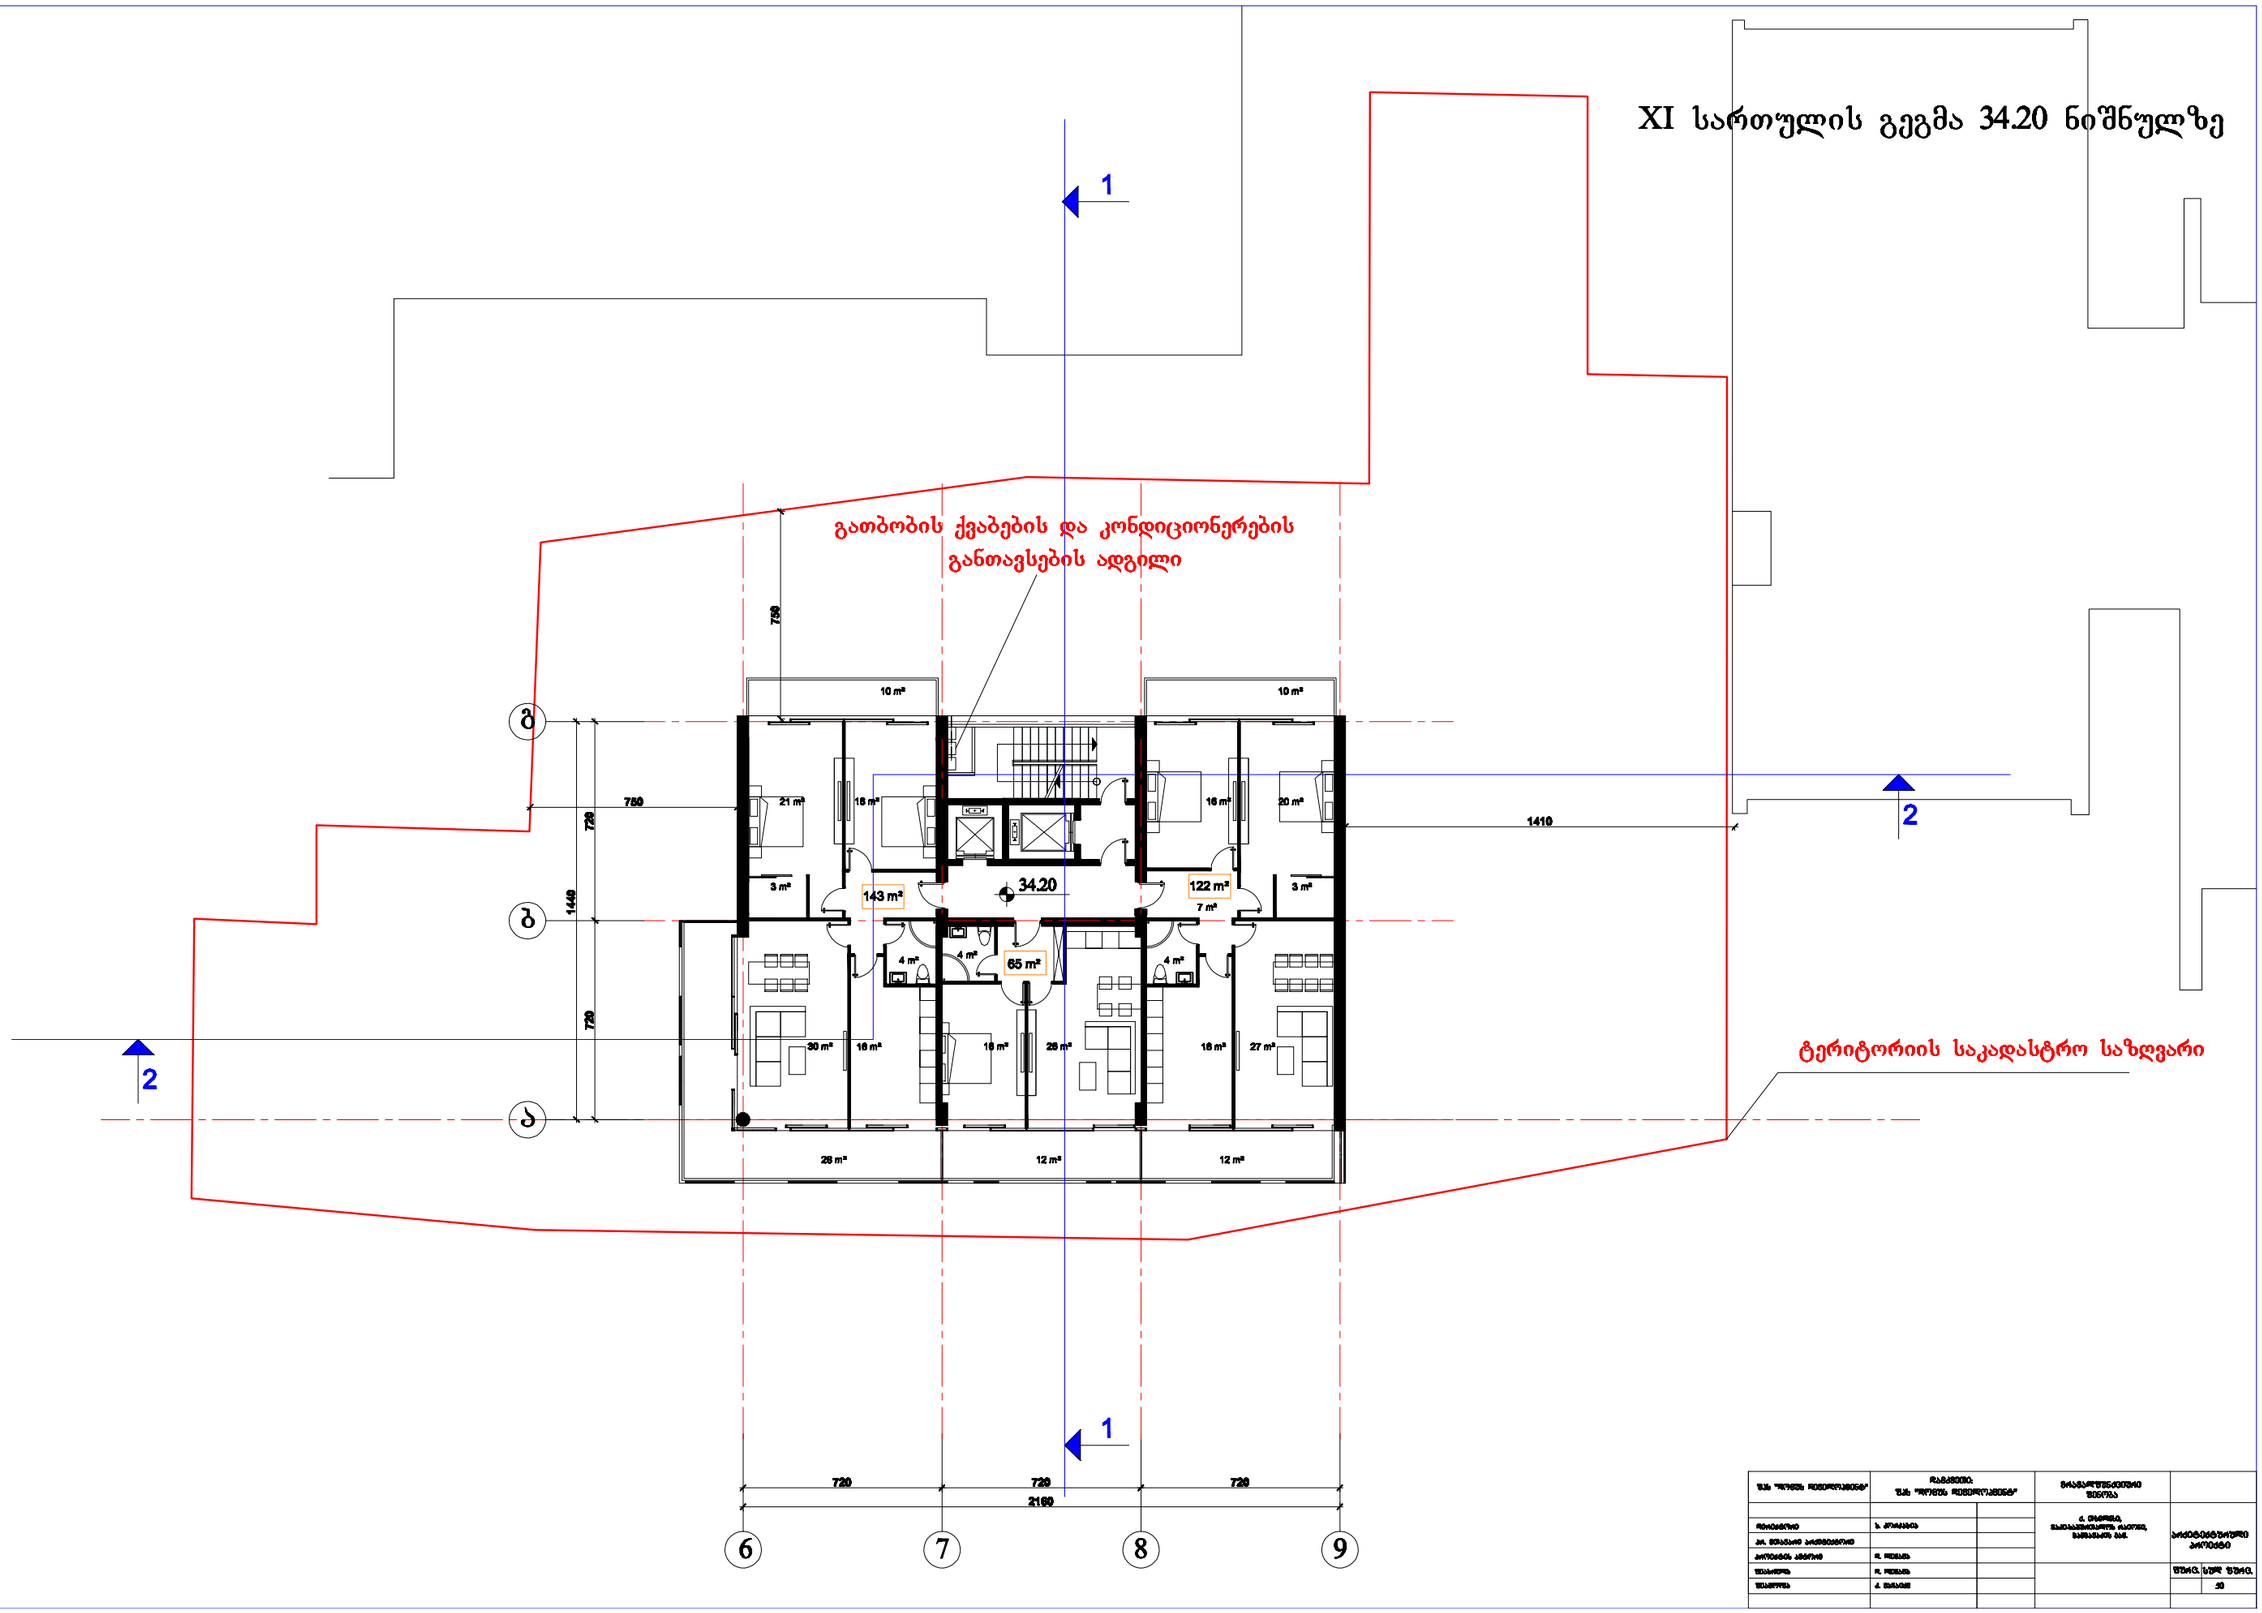


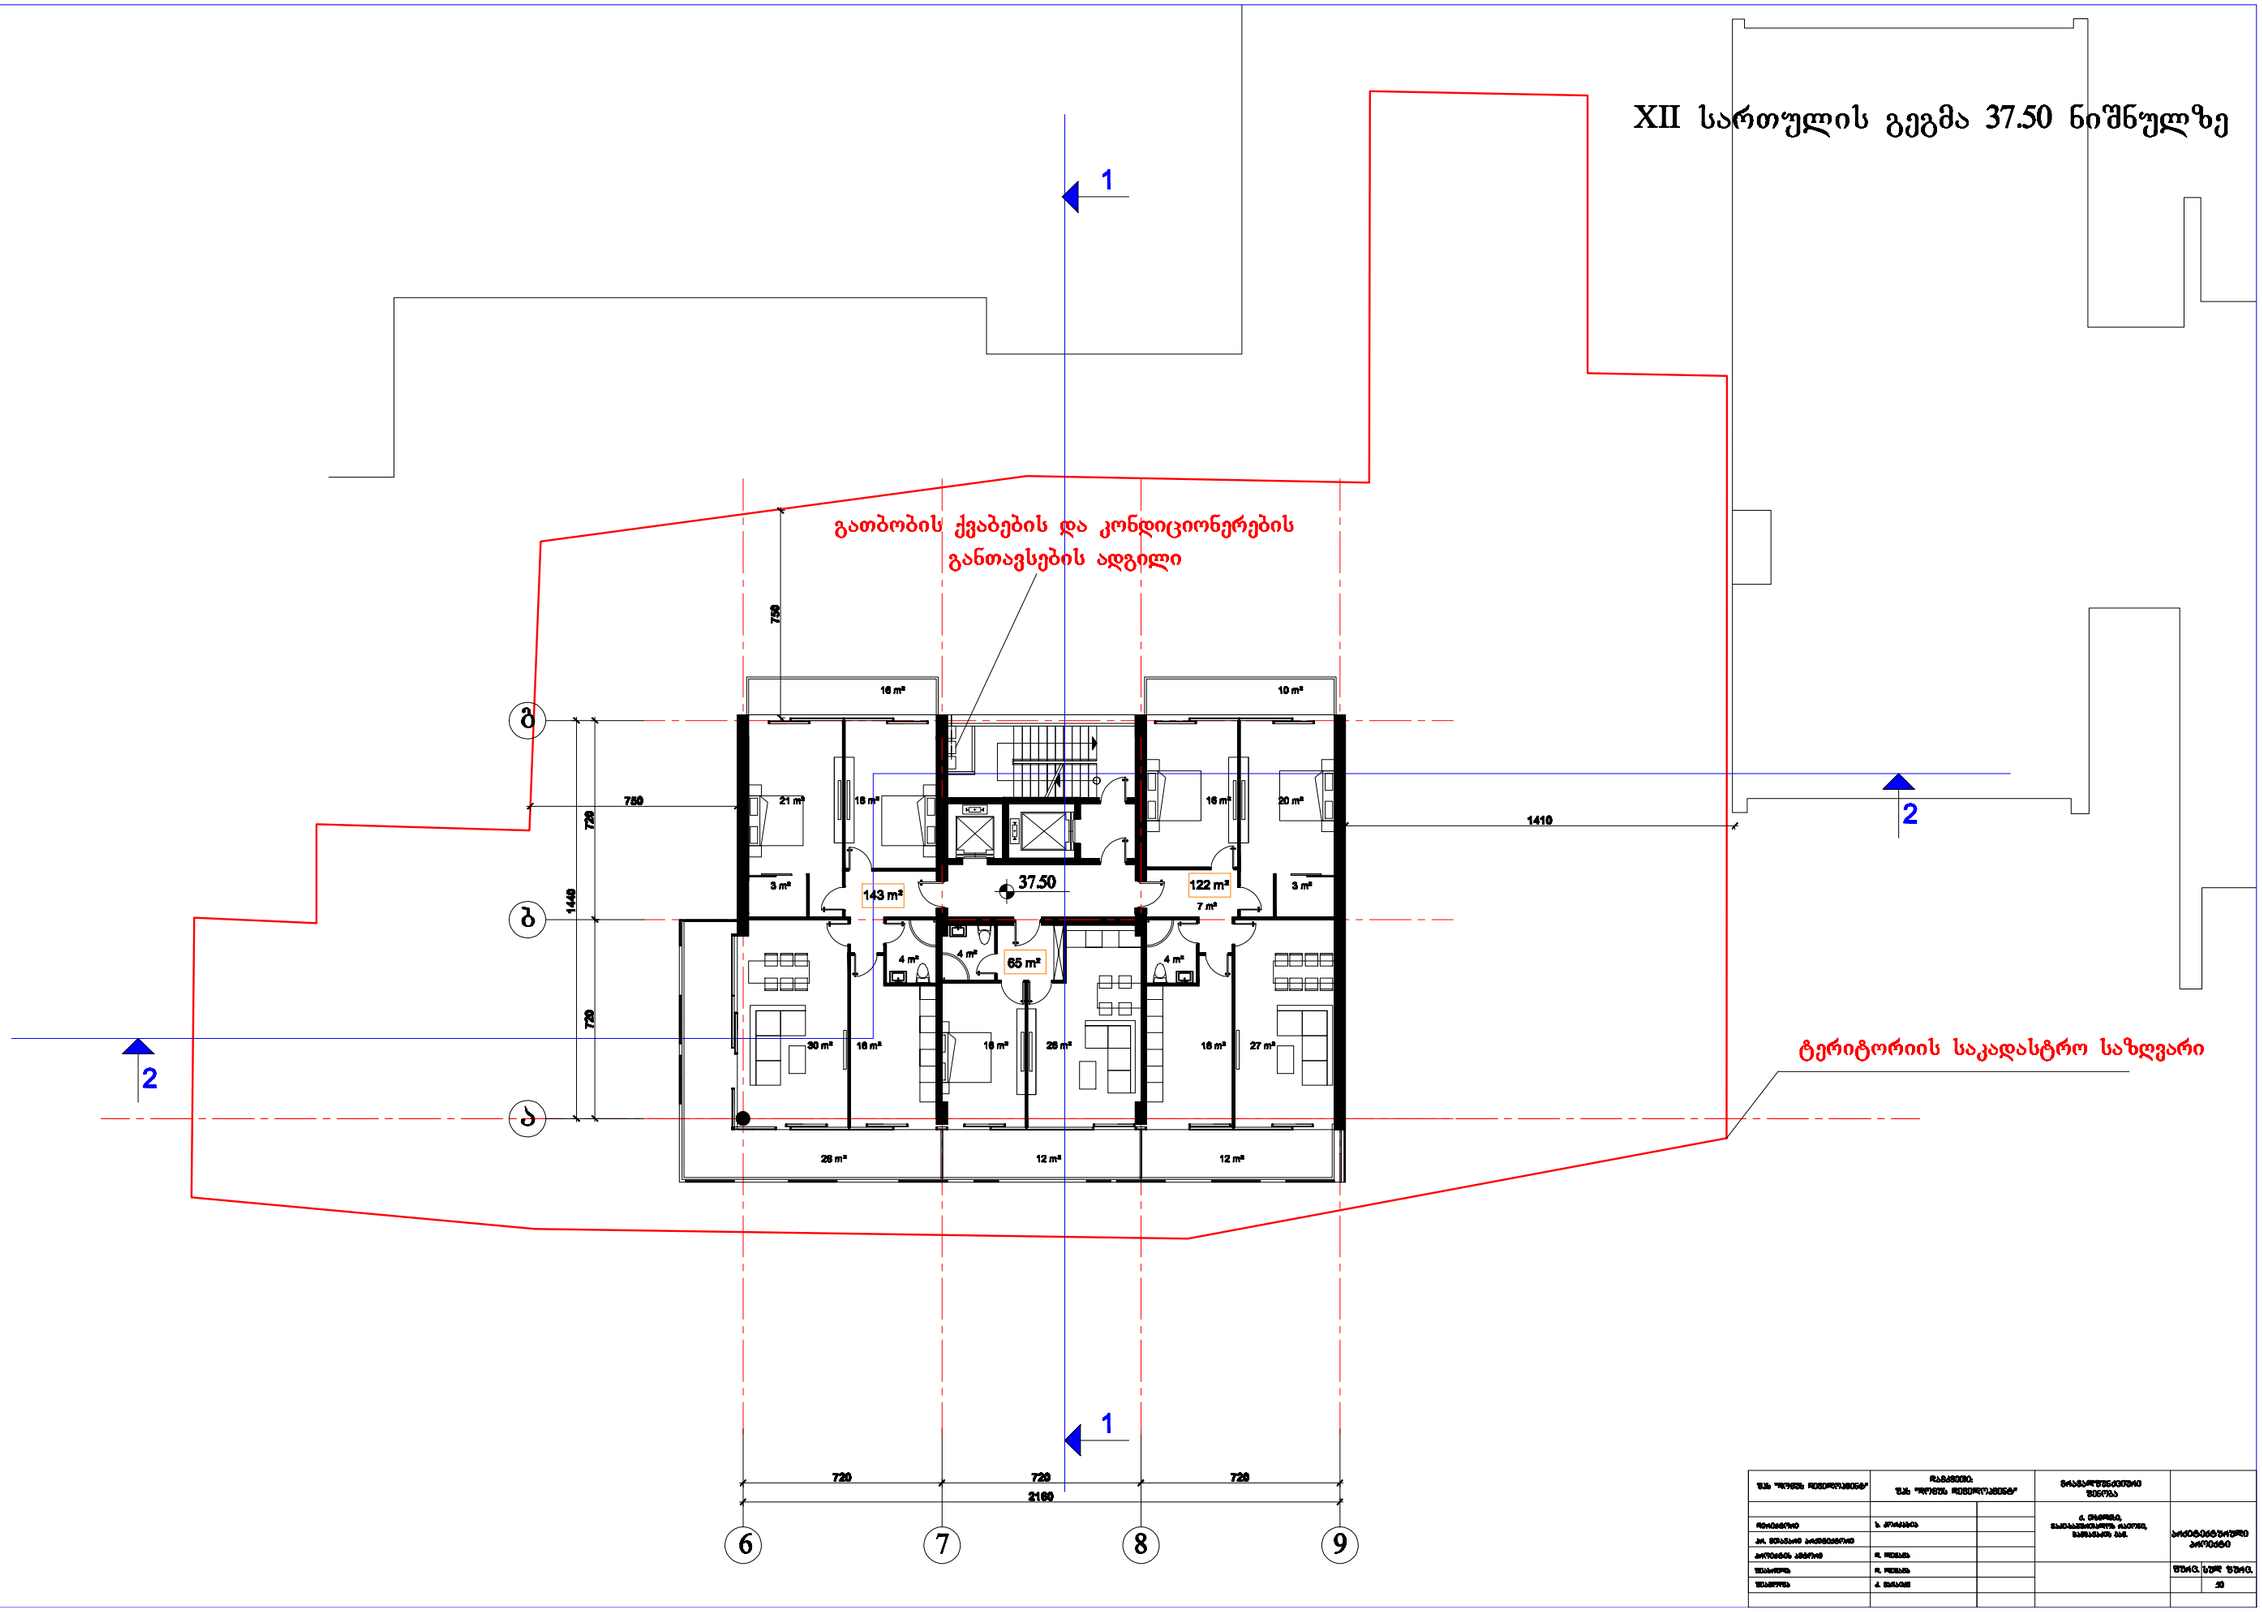


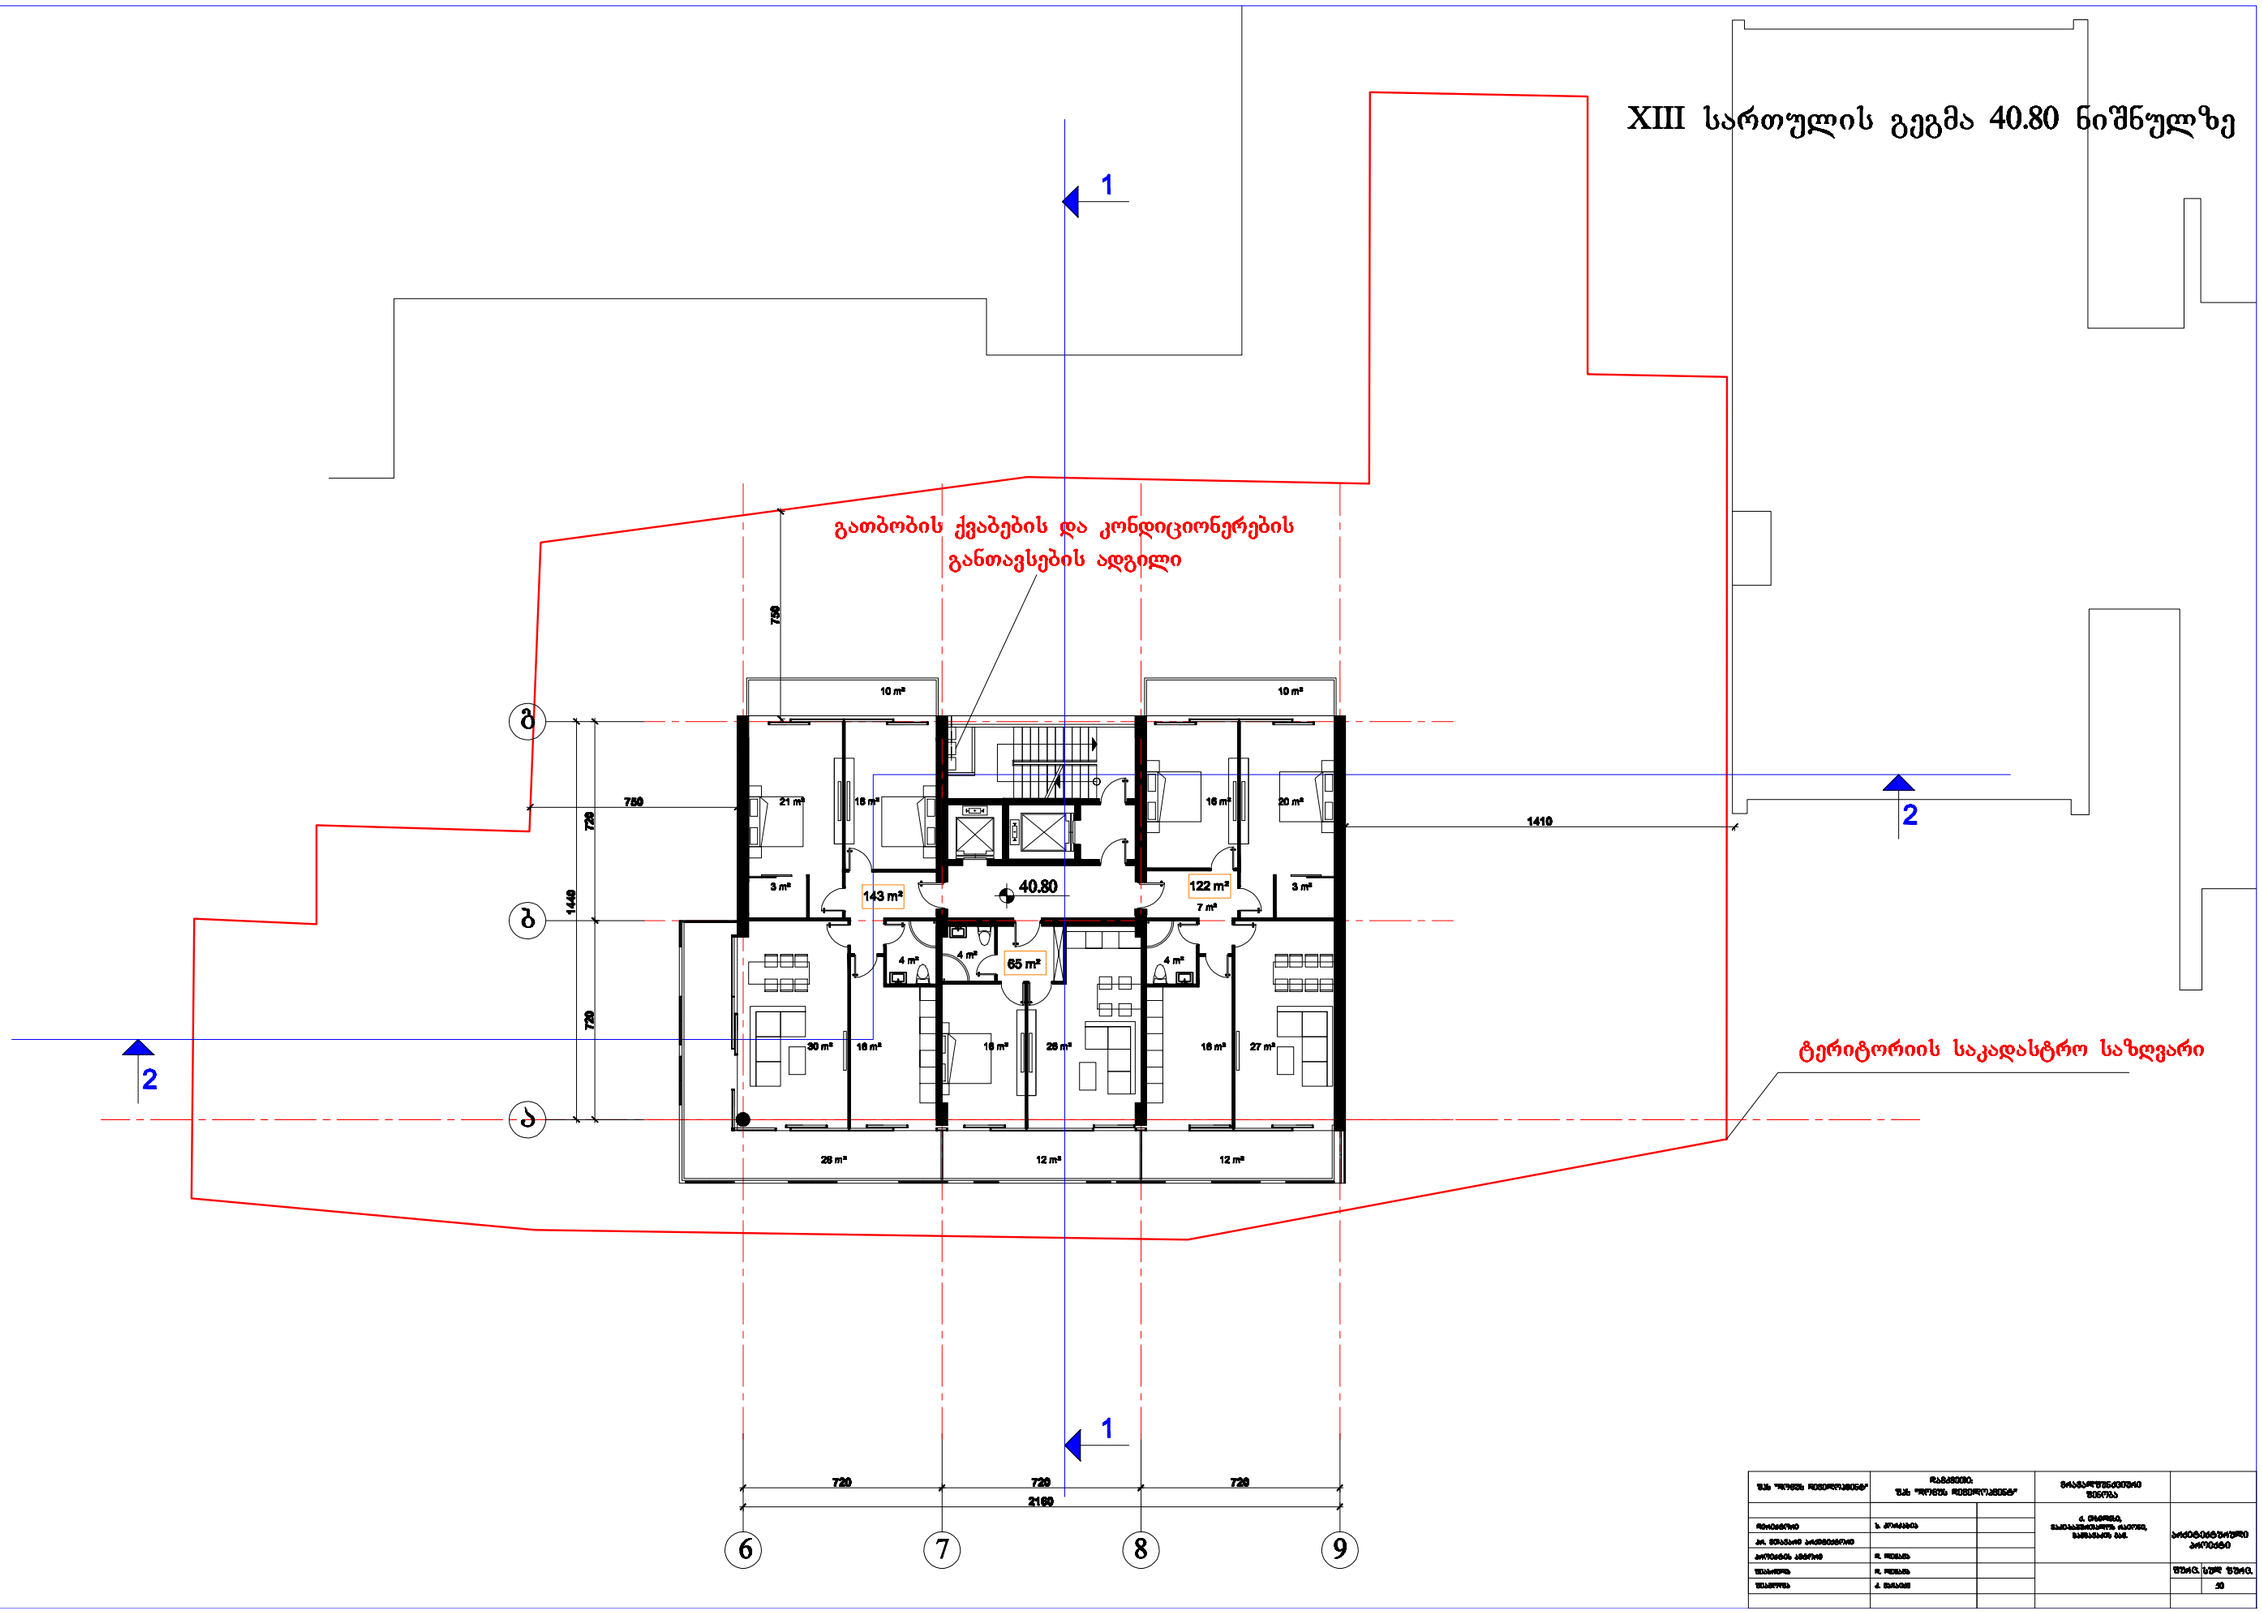


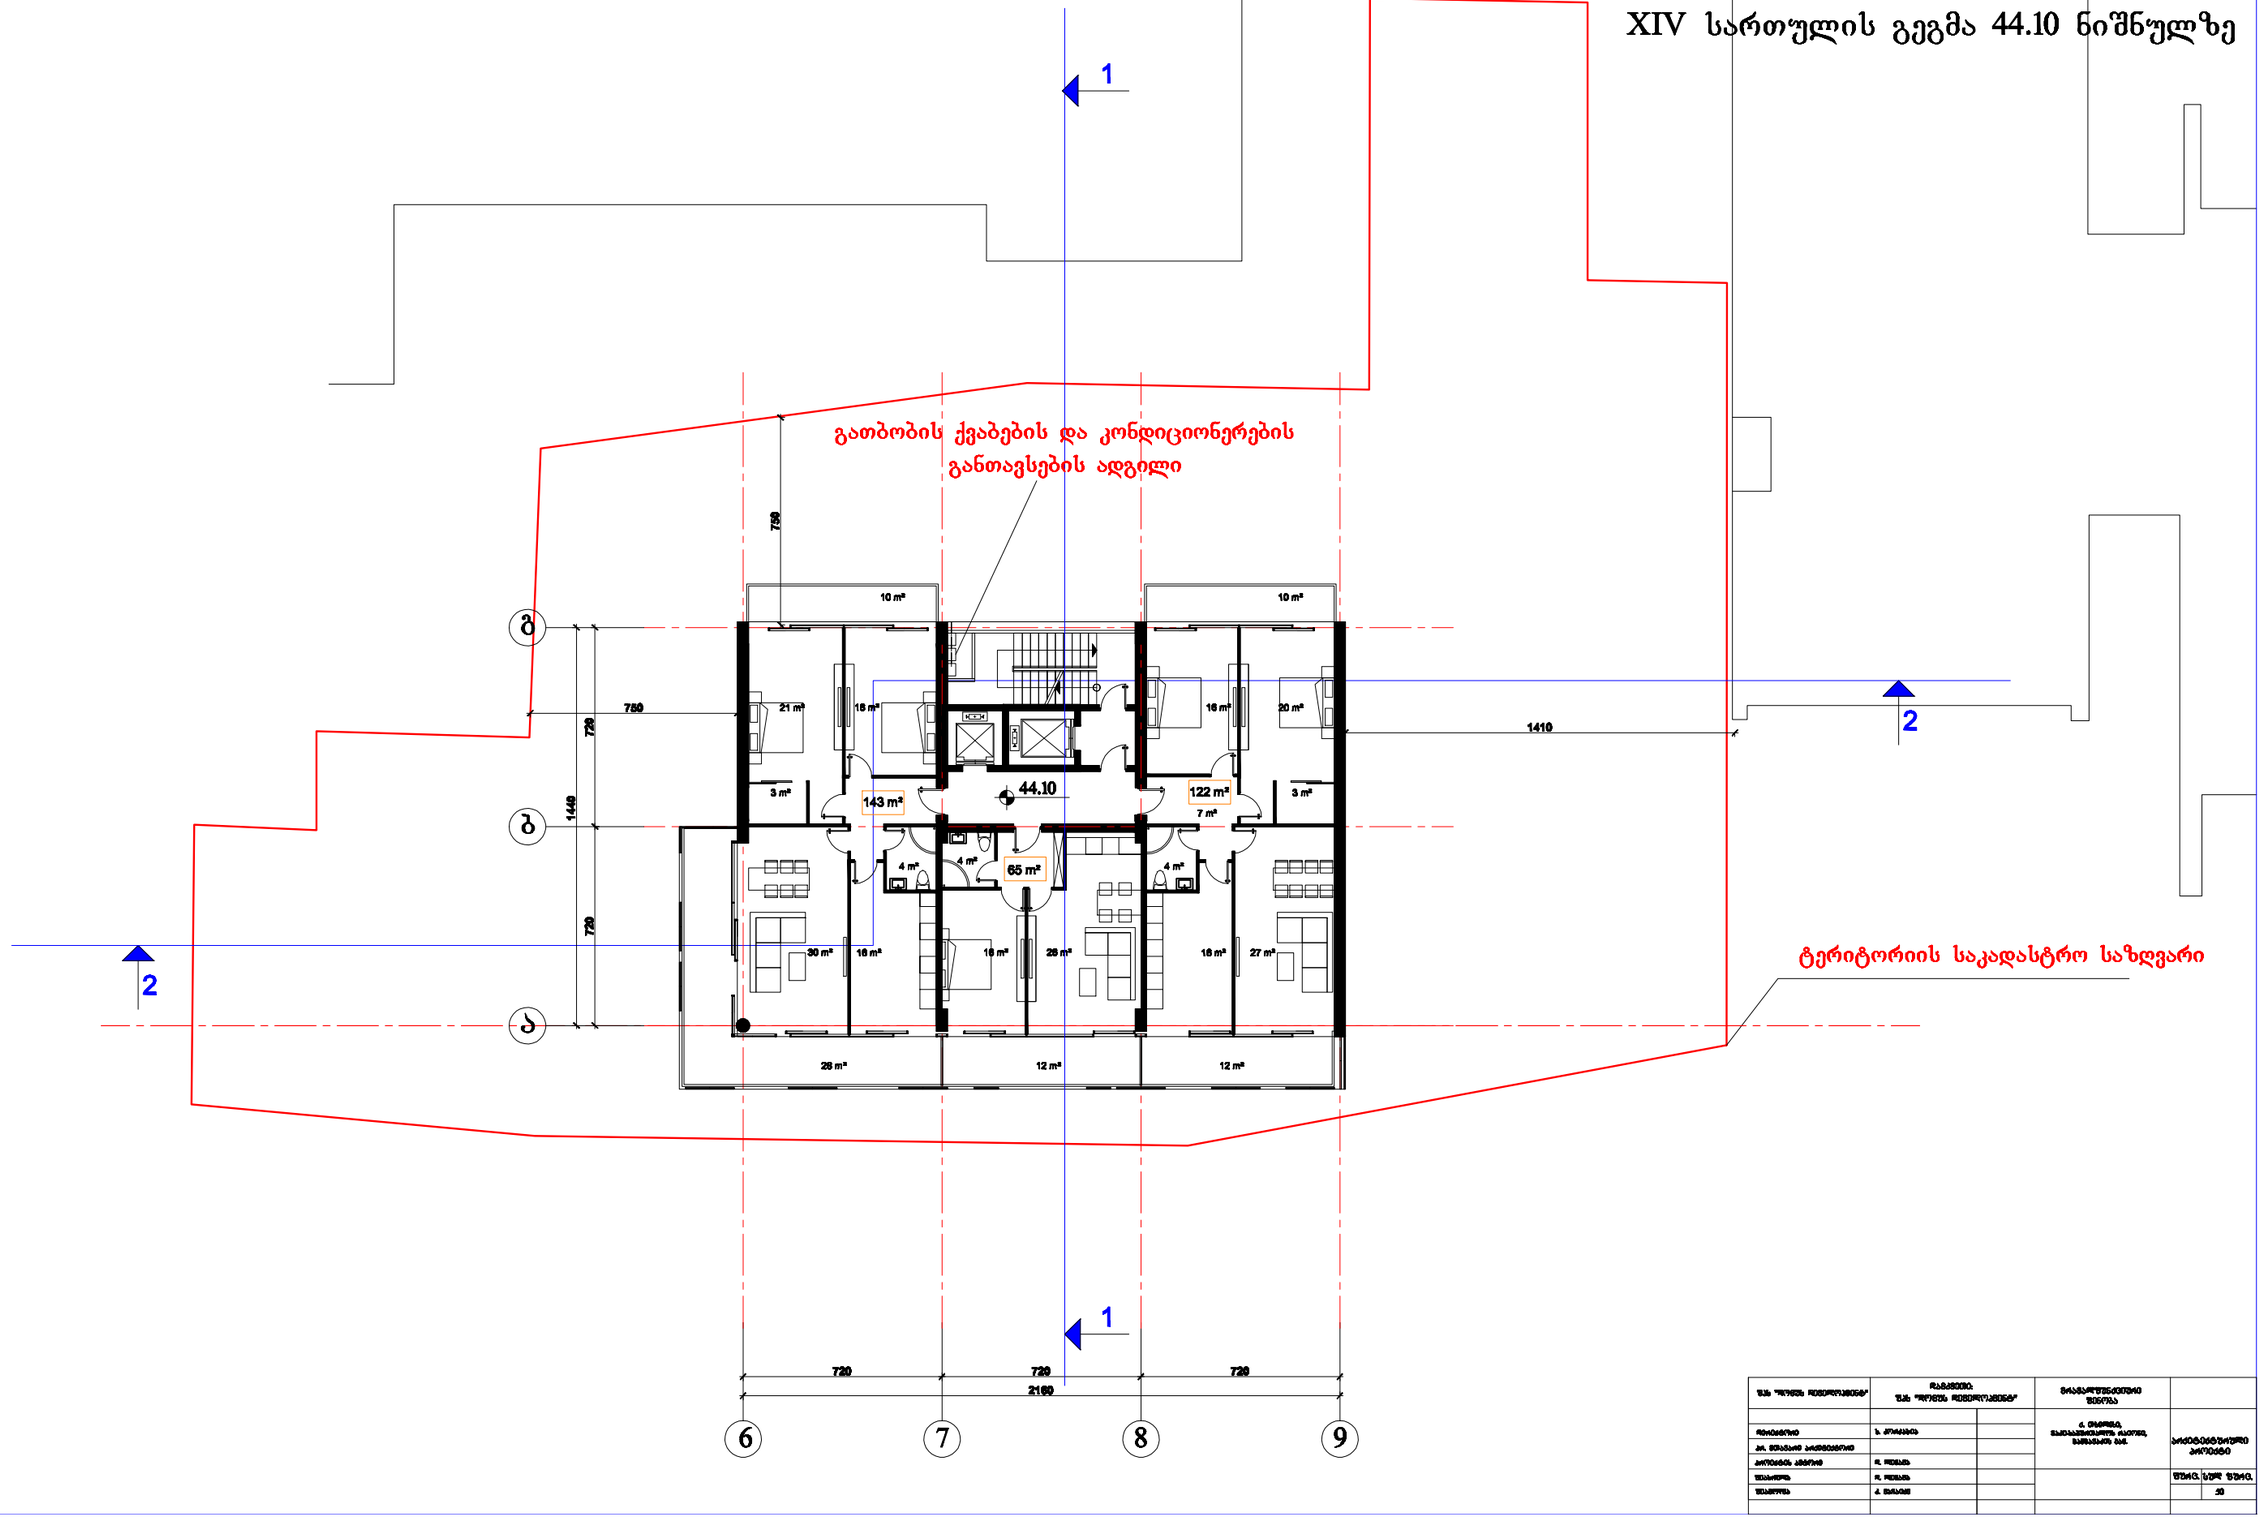

XV სართულის გეგმა 47.40 ნიშნულზე

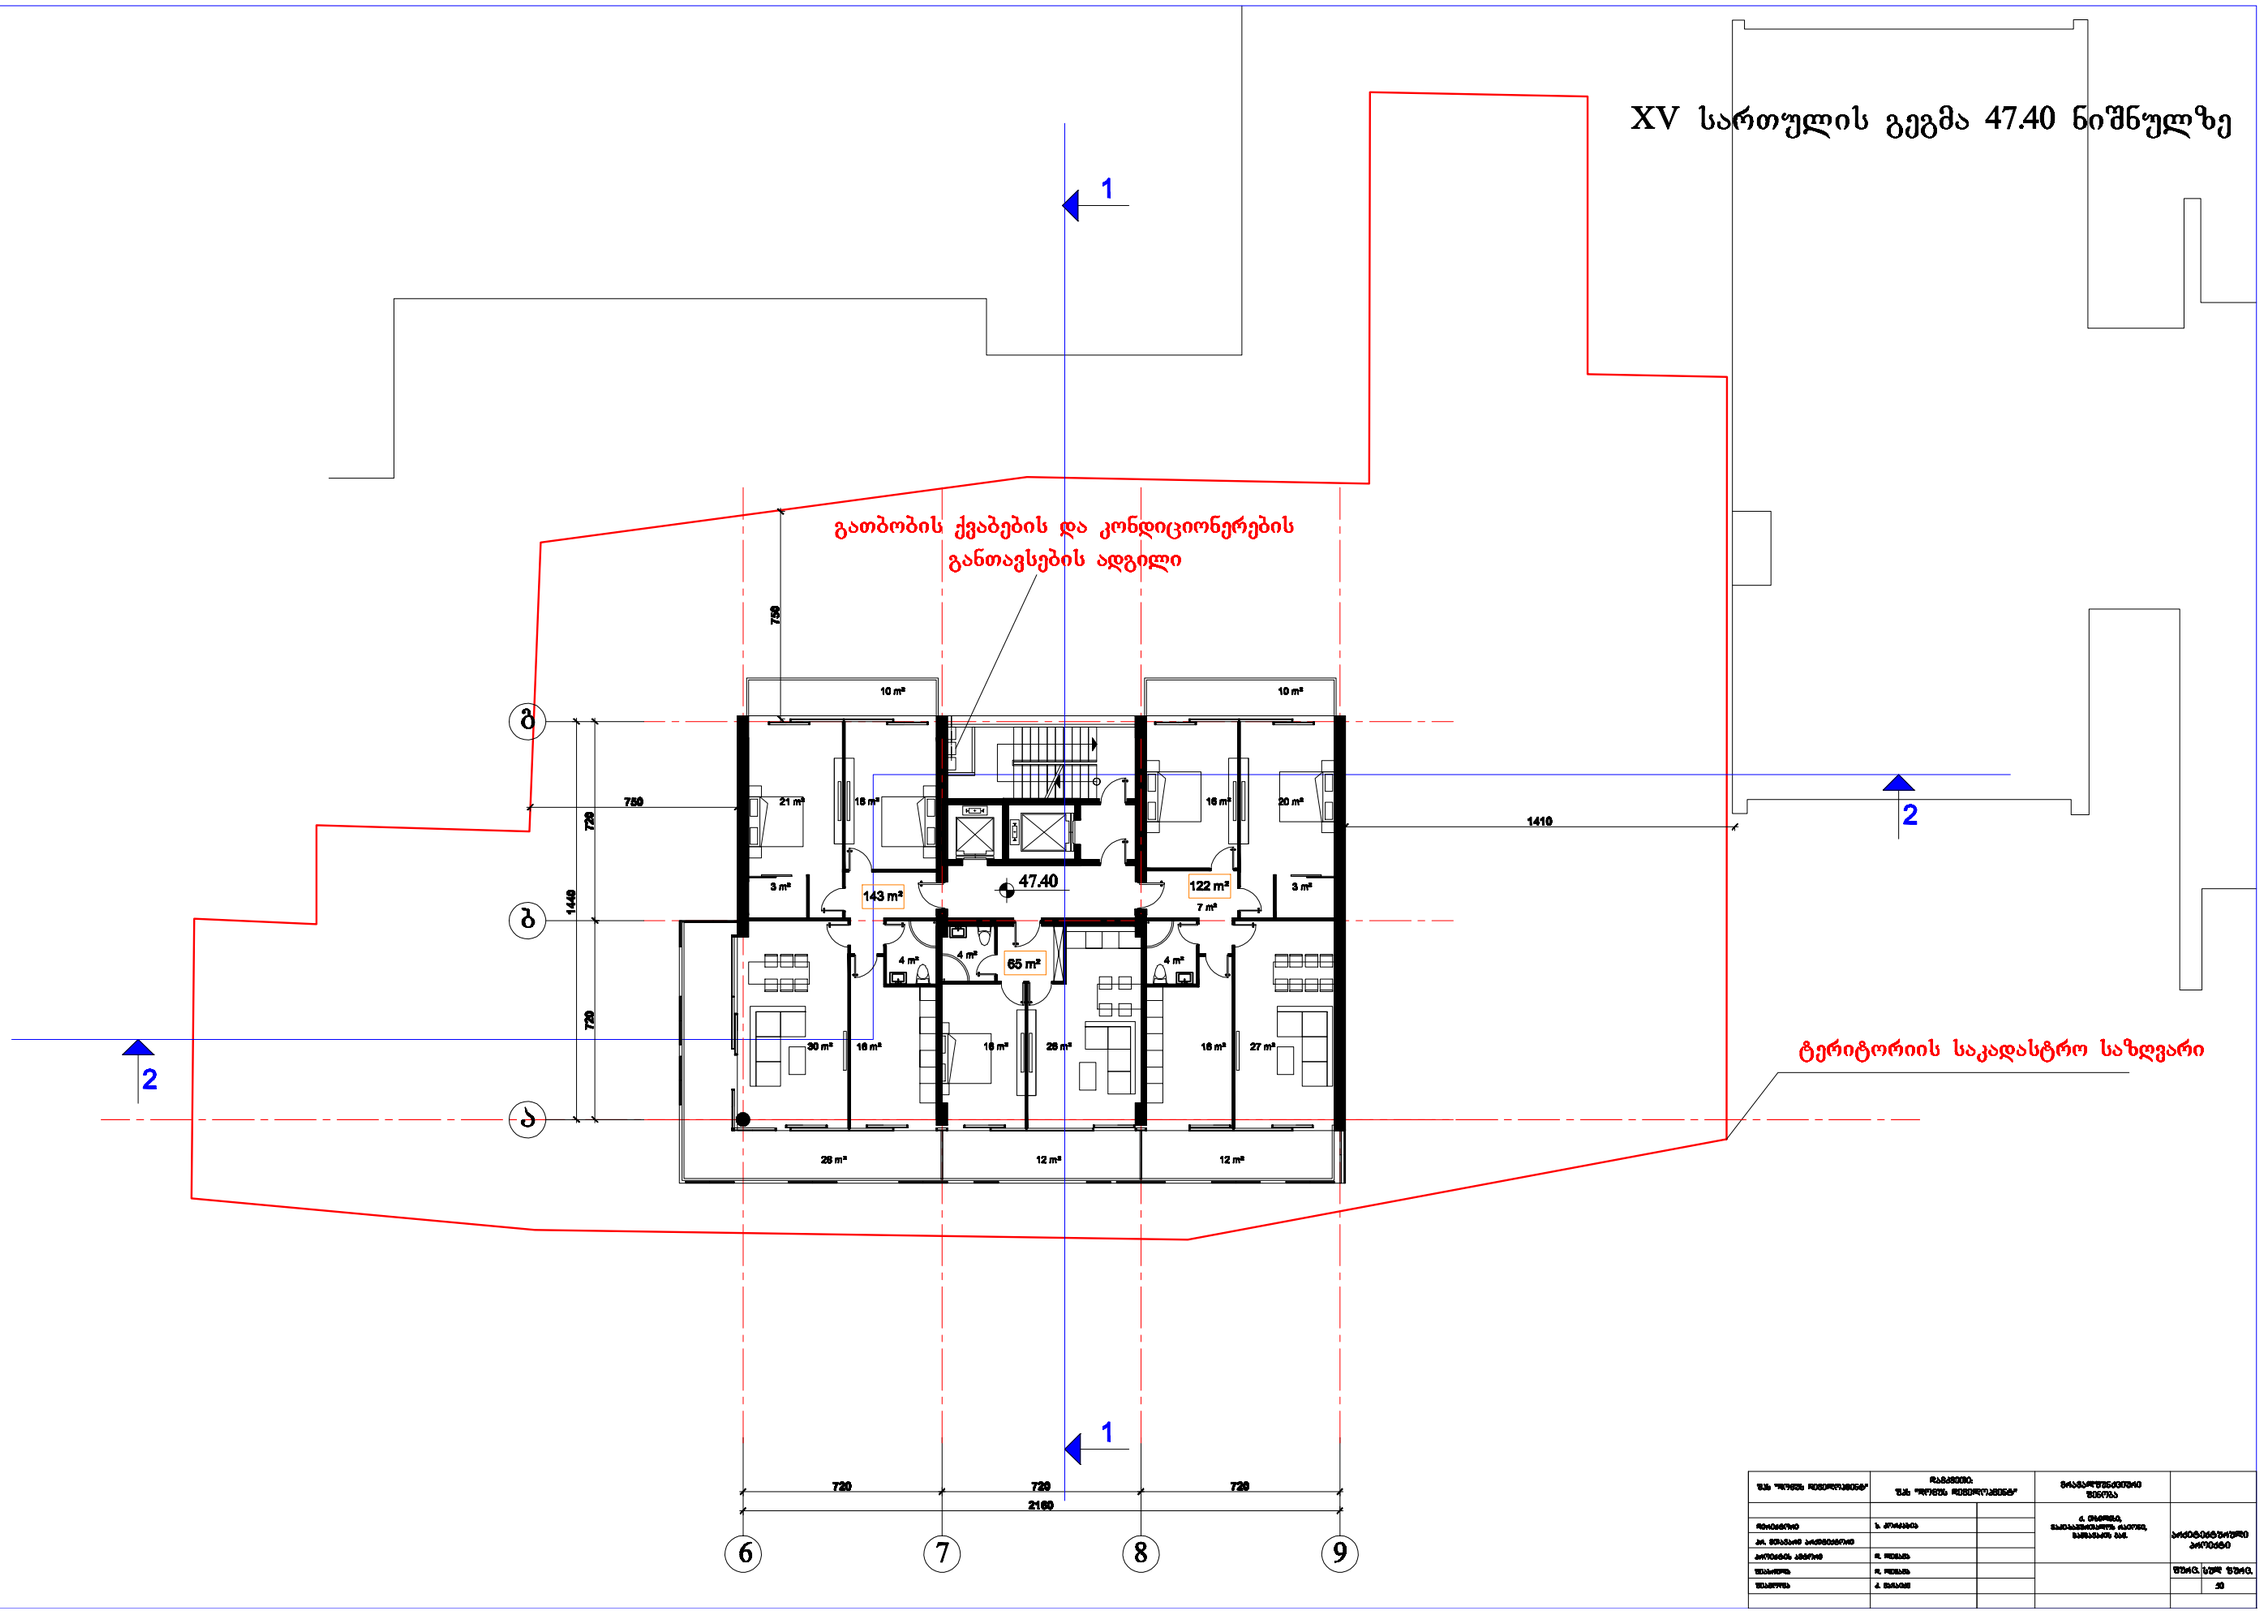


XVI სართულის გეგმა 50.70 ნიშნულზე

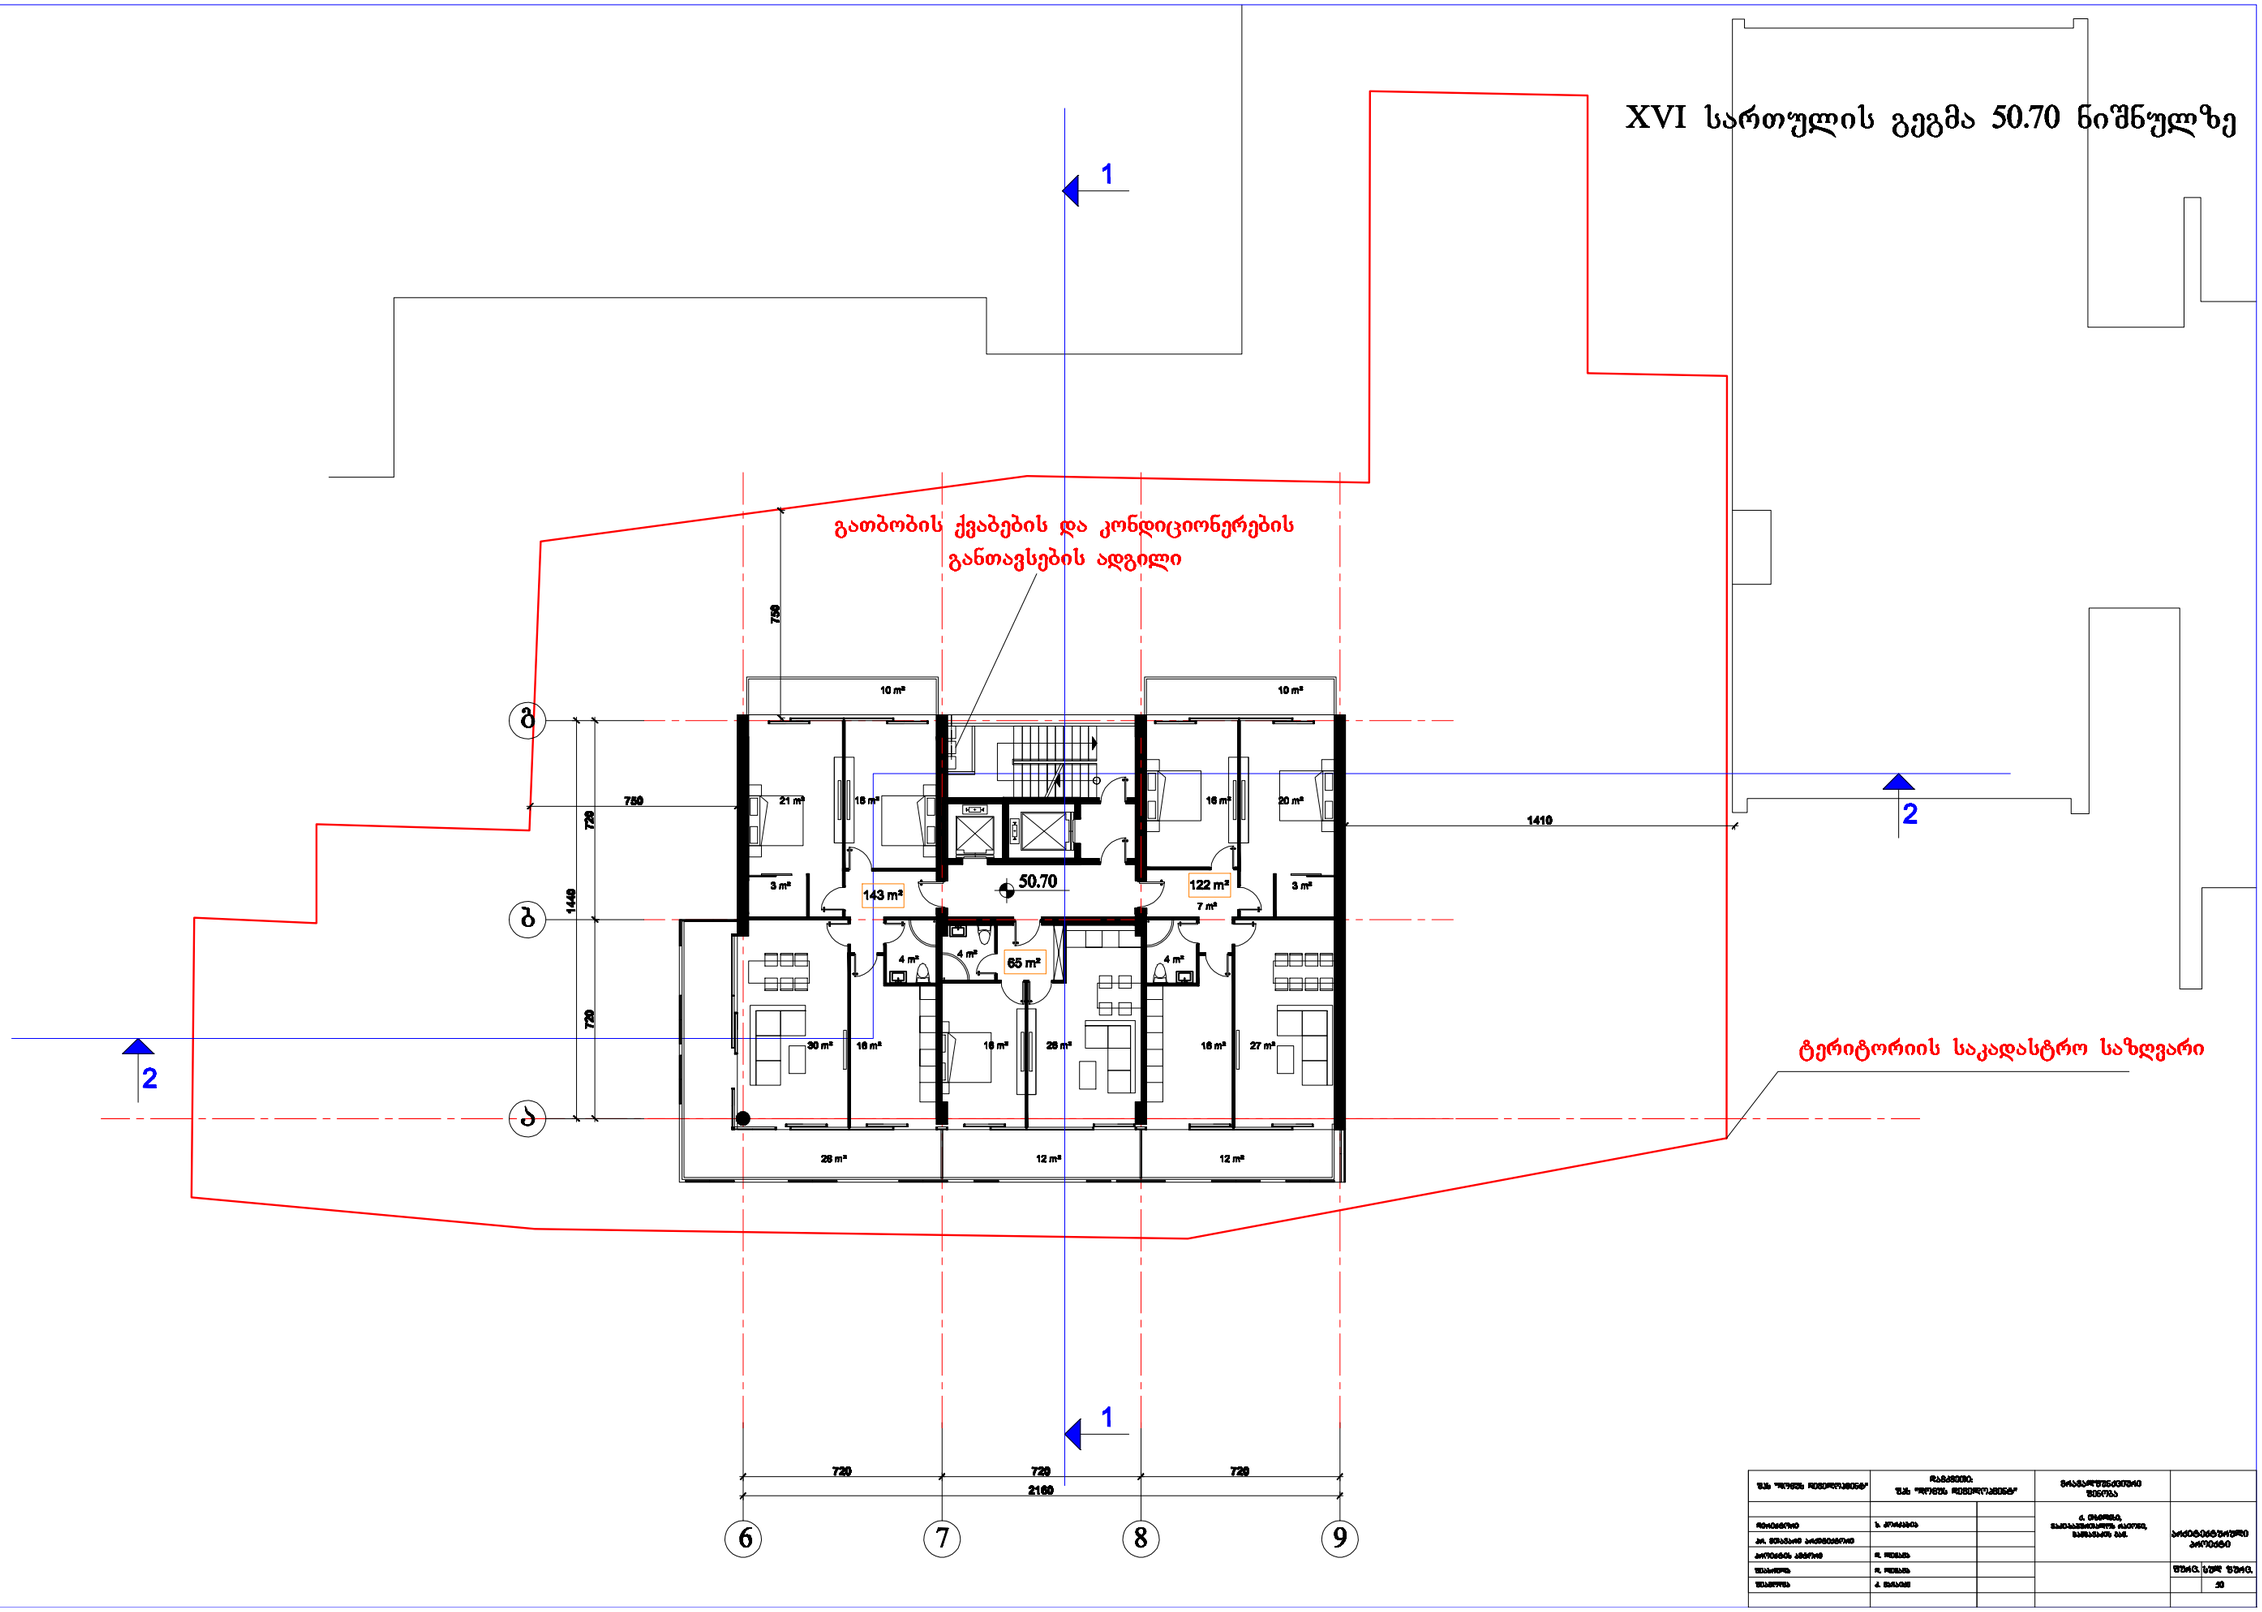


XVII სართულის გეგმა 54.00 ნიშნულზე

გათბობის ქვაბების და კონდიციონერების
განთავსების ადგილი

ტერიტორიის საკადასტრო საზღვარი


	20

XVIII სართულის გეგმა 57.60 ნიშნულზე

გათბობის ქვაბების და კონდიციონერების
განთავსების ადგილი

ტერიტორიის საკადასტრო საზღვარი

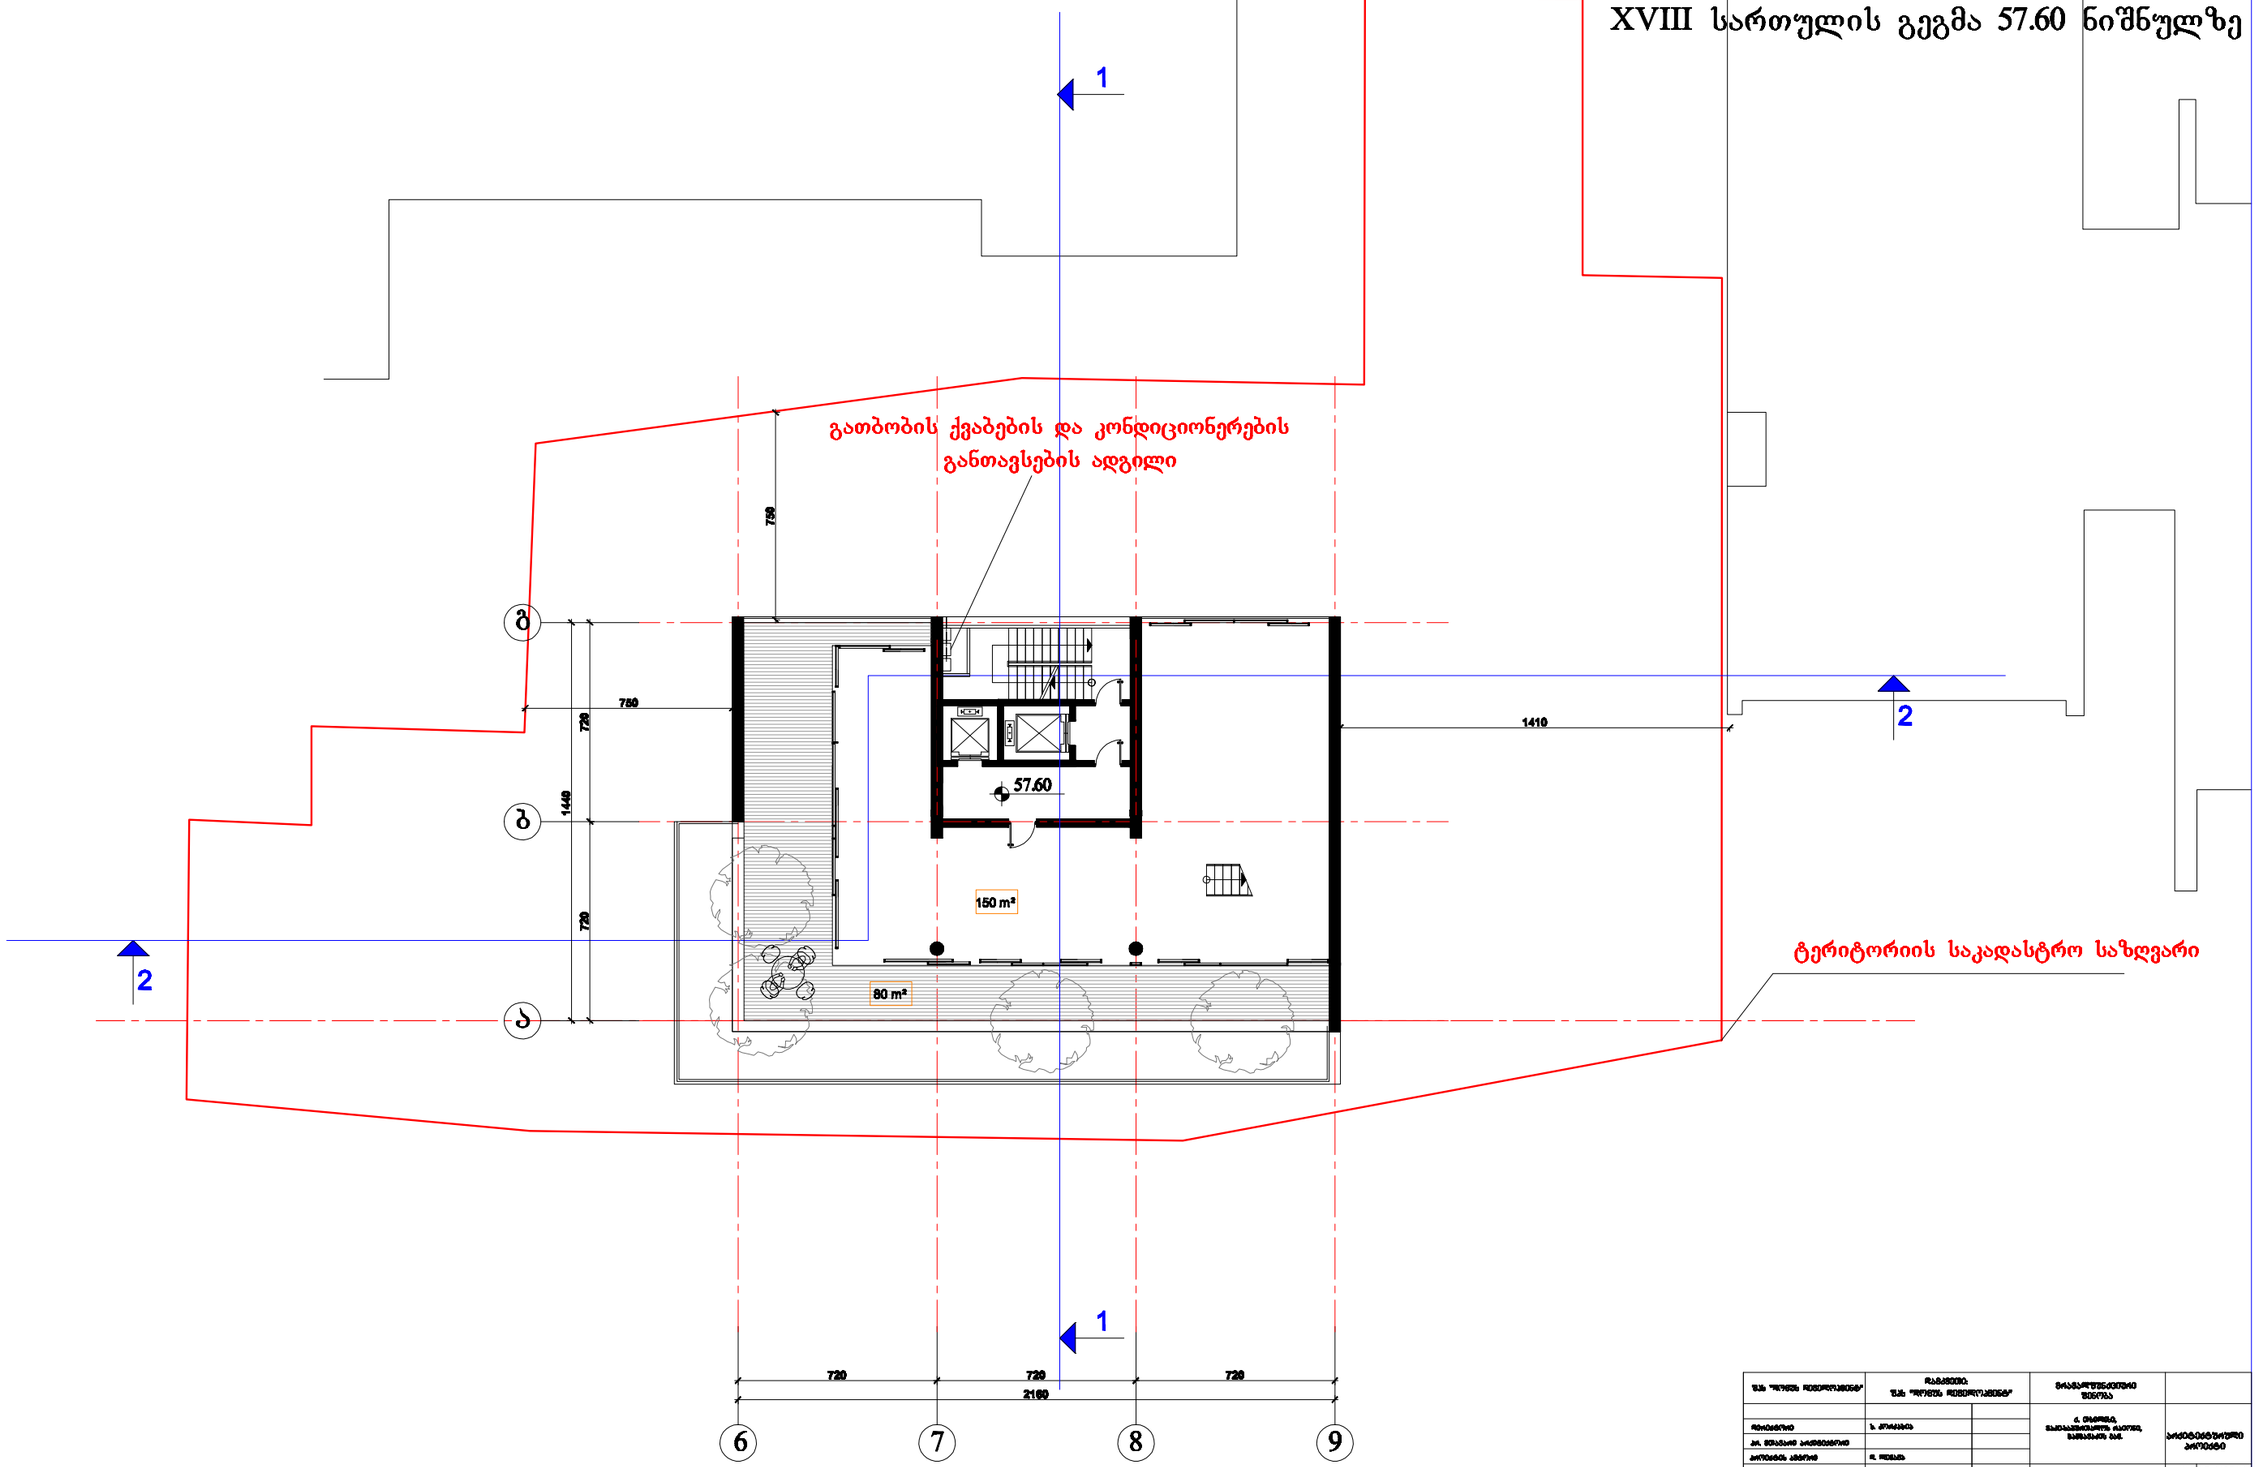


XIX სართულის გეგმა 61.20 ნიშნულზე

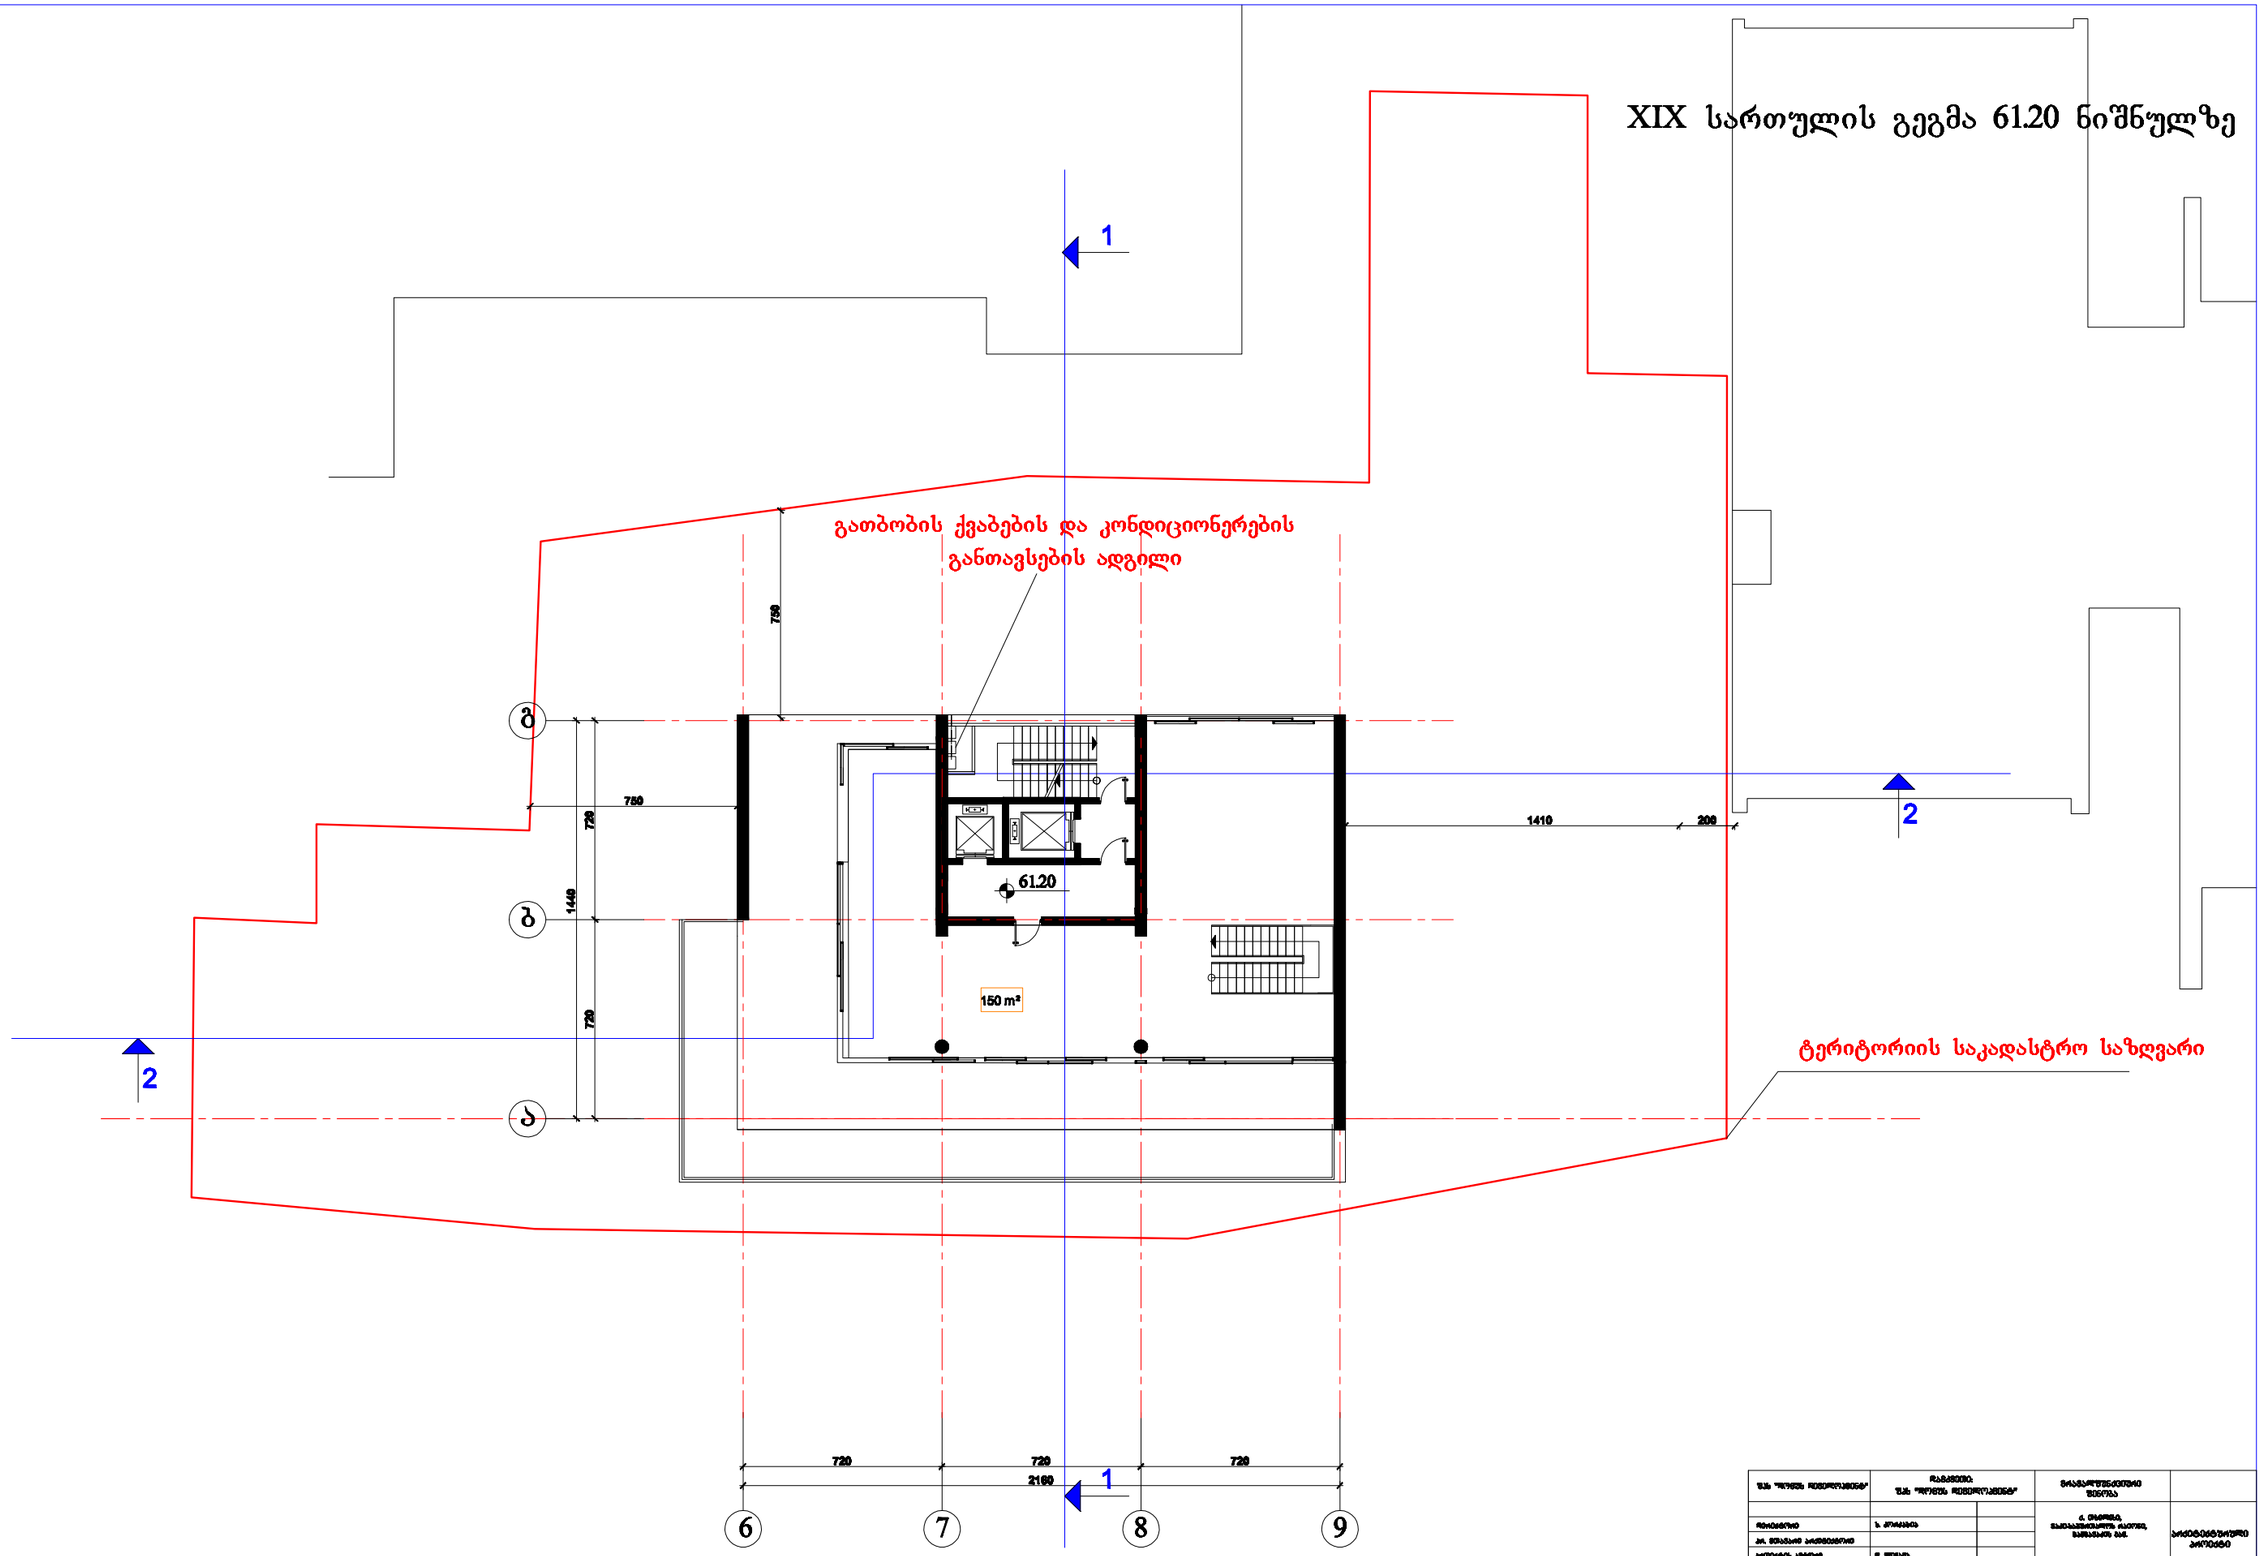

სახურავის გეგმა

1

2

წყალმიმღები

წყალმიმღები

1410

% 2.0

% 2.0

% 2.0

64.40

ტერიტორიის საკადასტრო საზღვარი

გ

გ

ა

1440

720

720

2

720

720

720

2160

6

7

1

8

9

შპს "ორიონ ინჟინერინგი"			დაპროექტებულია შპს "ორიონ ინჟინერინგის"		
შესრულა	ხ. კოპალიანი		ქ. თბილისი, ნაძალადევის რაიონი, ბასილაშვილის ქუჩა		პროექტირების ეტაპი
ხელმძღვანელი					
კონტროლი ახორციელა	ქ. ფხაკაძე				
შეათანხმა	ქ. ფხაკაძე				ფურც.	ფურც. რაოდ.
შეათანხმა	ქ. ფხაკაძე					10